

PROCES-VERBAAL VAN OPMETING

Kadastraal

PROVINCIE OOST-VLAANDEREN

STAD GENT

1ste Afd., Sie A, nr. 3411f3

Gelegen te

New-Yorkstraat 2, 9000 Gent

Planefr. ADP 44021-10332	Opgemeten HDB	Opgemaakt SH	Schaal 1:100
Dossienummer 2018.22232	Datum 13-11-2018	Versie 1	Formaat A3

Ligingsplan



Coördinaten der grenspunten - Lambert 72			
PUNT	X	Y	BESCHRIJVING
A	105200.01	196578.15	hoekpunt gevel
B	105199.08	196592.73	midden muur
C	105204.00	196593.73	midden muur
D	105205.02	196578.41	punt op gevel
E	105210.04	196578.67	punt op gevel
F	105208.94	196594.54	midden muur

Legende

---	AS WEG
---	BINNENMUUR
---	GEVEL
---	KADASTER (informatief)
---	GRB (informatief)
---	LOT 1
---	LOT 2
---	PERCEELNUMMER

Vastlegging van de perceelgrenzen

- * Grenslijn ABCFE en CD volgens het midden van de muur.
- * Grenslijn ADE volgens de gevellijn van het gebouw.


PROCES-VERBAAL VAN OPMETING

Op datum van **8 november 2018** is ondergetekende **Wouter De Maegt**, Landmeter-Expert, bevestigd door de Rechtbank van Eerste Aanleg te Gent en ingeschreven op het Tableau van de Federale Raden van Landmeters-Experten onder het nummer LAN/04 0514, handelend in opdracht van Teccon bvba, gevestigd te 9030 Maanekerke - Kleimoor 16, overgegaan tot het opmeten van bovenvermelde eigendom. Alle maten en lijnen die zouden kunnen verhand houden met stedsbouwkundige zoneeringen zijn slechts ter informatie en figuuratief weergegeven. Alle maten volgens plan. Voor waar en echt verklaard om te gelden naar recht;

Wouter De Maegt

GEMETEN OPPERVLAKTE LOT 1; deel perceel 3411f3: 75m² (groen ingekleurd)
GEMETEN OPPERVLAKTE LOT 2; deel perceel 3411f3: 78m² (blauw ingekleurd)

Elke eindgebruiker van deze opmeting dient zich ervan te vergewissen dat de nauwkeurigheid van elk object op dit plan bepaald wordt door zijn idealisatie, zijn relatieve en zijn absolute positie.
Elk object heeft een standaardafwijking afhankelijk van de gebruikte opmetings- en kartingstechniek welke werd gekozen in functie van de specificaties van de opdracht.

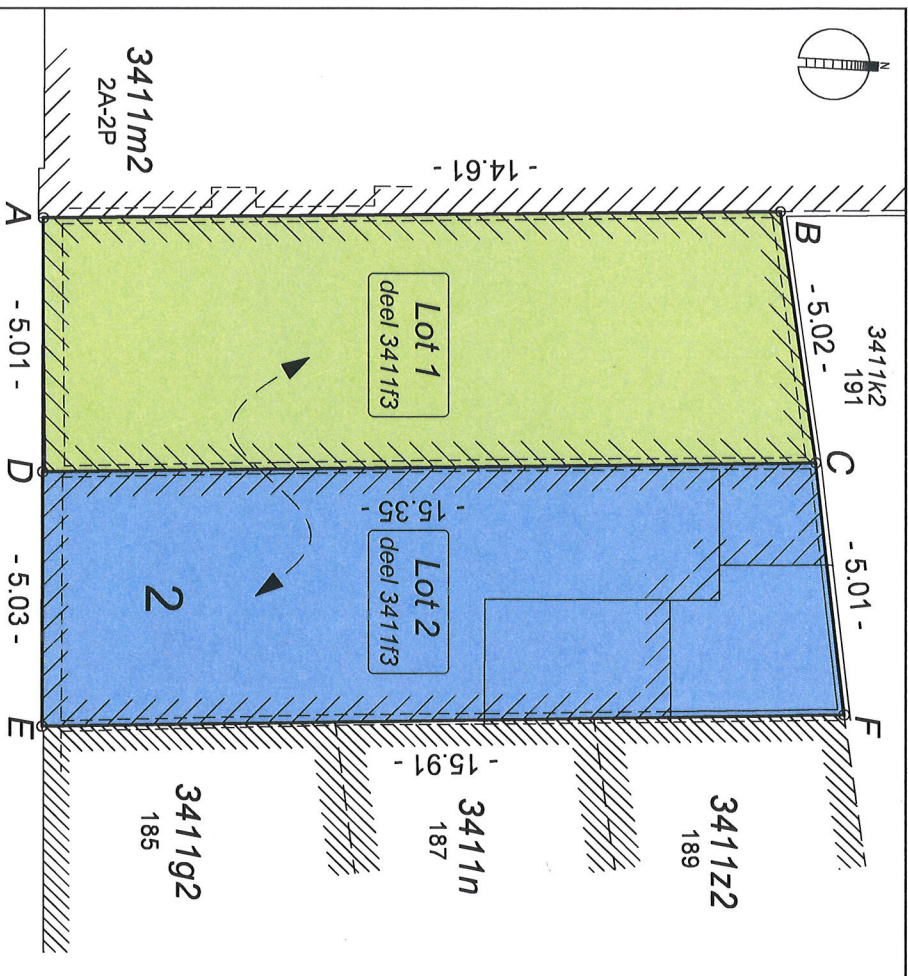

voetpad

parkeerstrook

eerste blad

New-Yorkstraat

en laatste blad

Getekend "ne varietur" om te worden gevoegd
bij een akte verleden voor notaris Tack Jessica
te Ronse. Na integrale voorlezing en toelichting
ondertekend door de partijen en de notaris.

8
10
meter

Tack

Tack

Tack