


kWh
40A
230V

Bart Van Kerckhoven

ACEG VZW - #170

12/05/2025

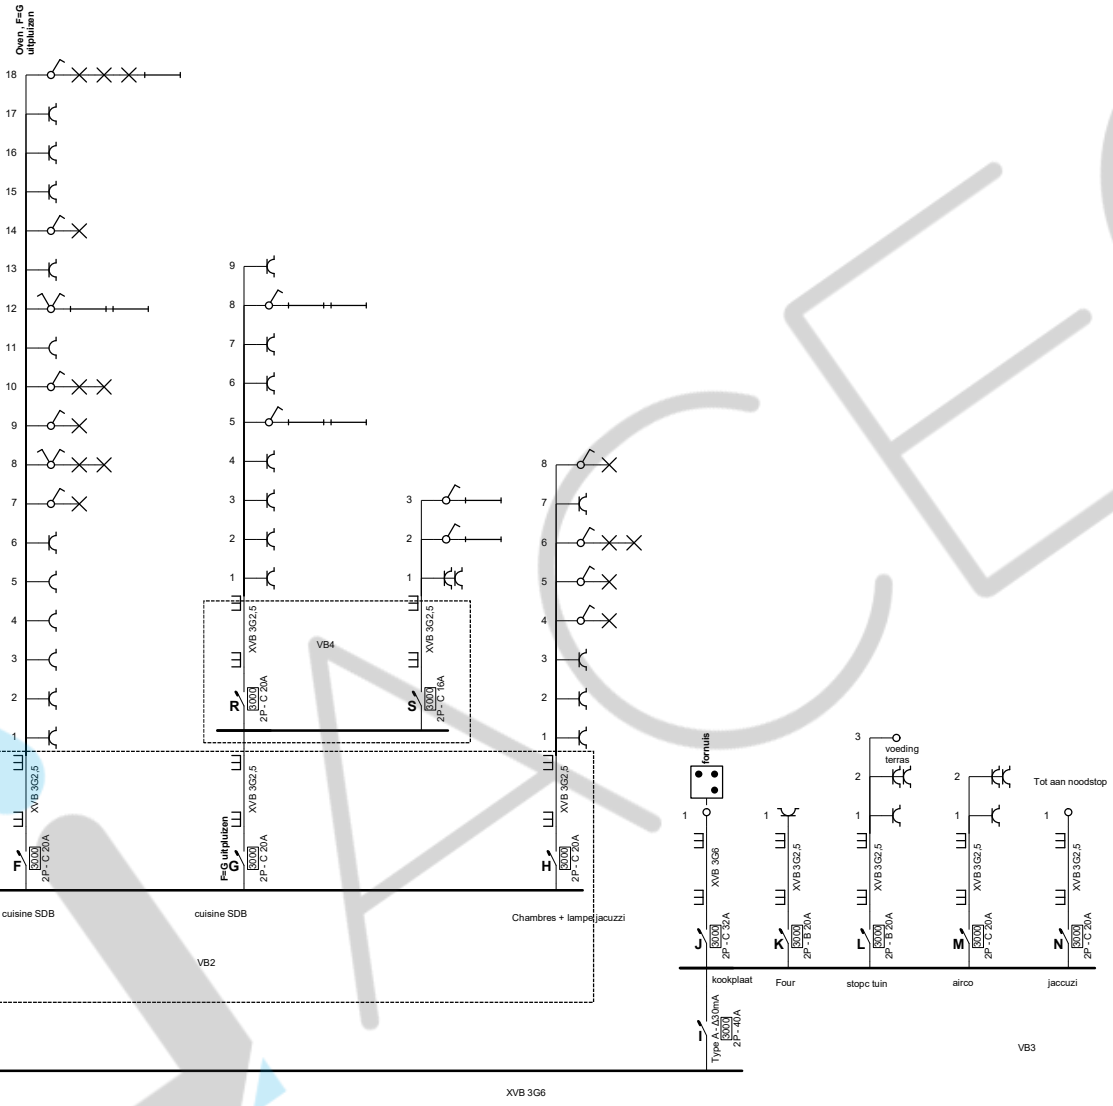


Plaats van de elektrische installatie
 Erfgename Dupuis
 Keerbergenbroek 27
 3150 Haacht

Installateur
 Bestaande installatie

p. 1/5
Eendraadschema
 1 x 400V + N ~ 50Hz

Balcotec - BE 0753.519.952

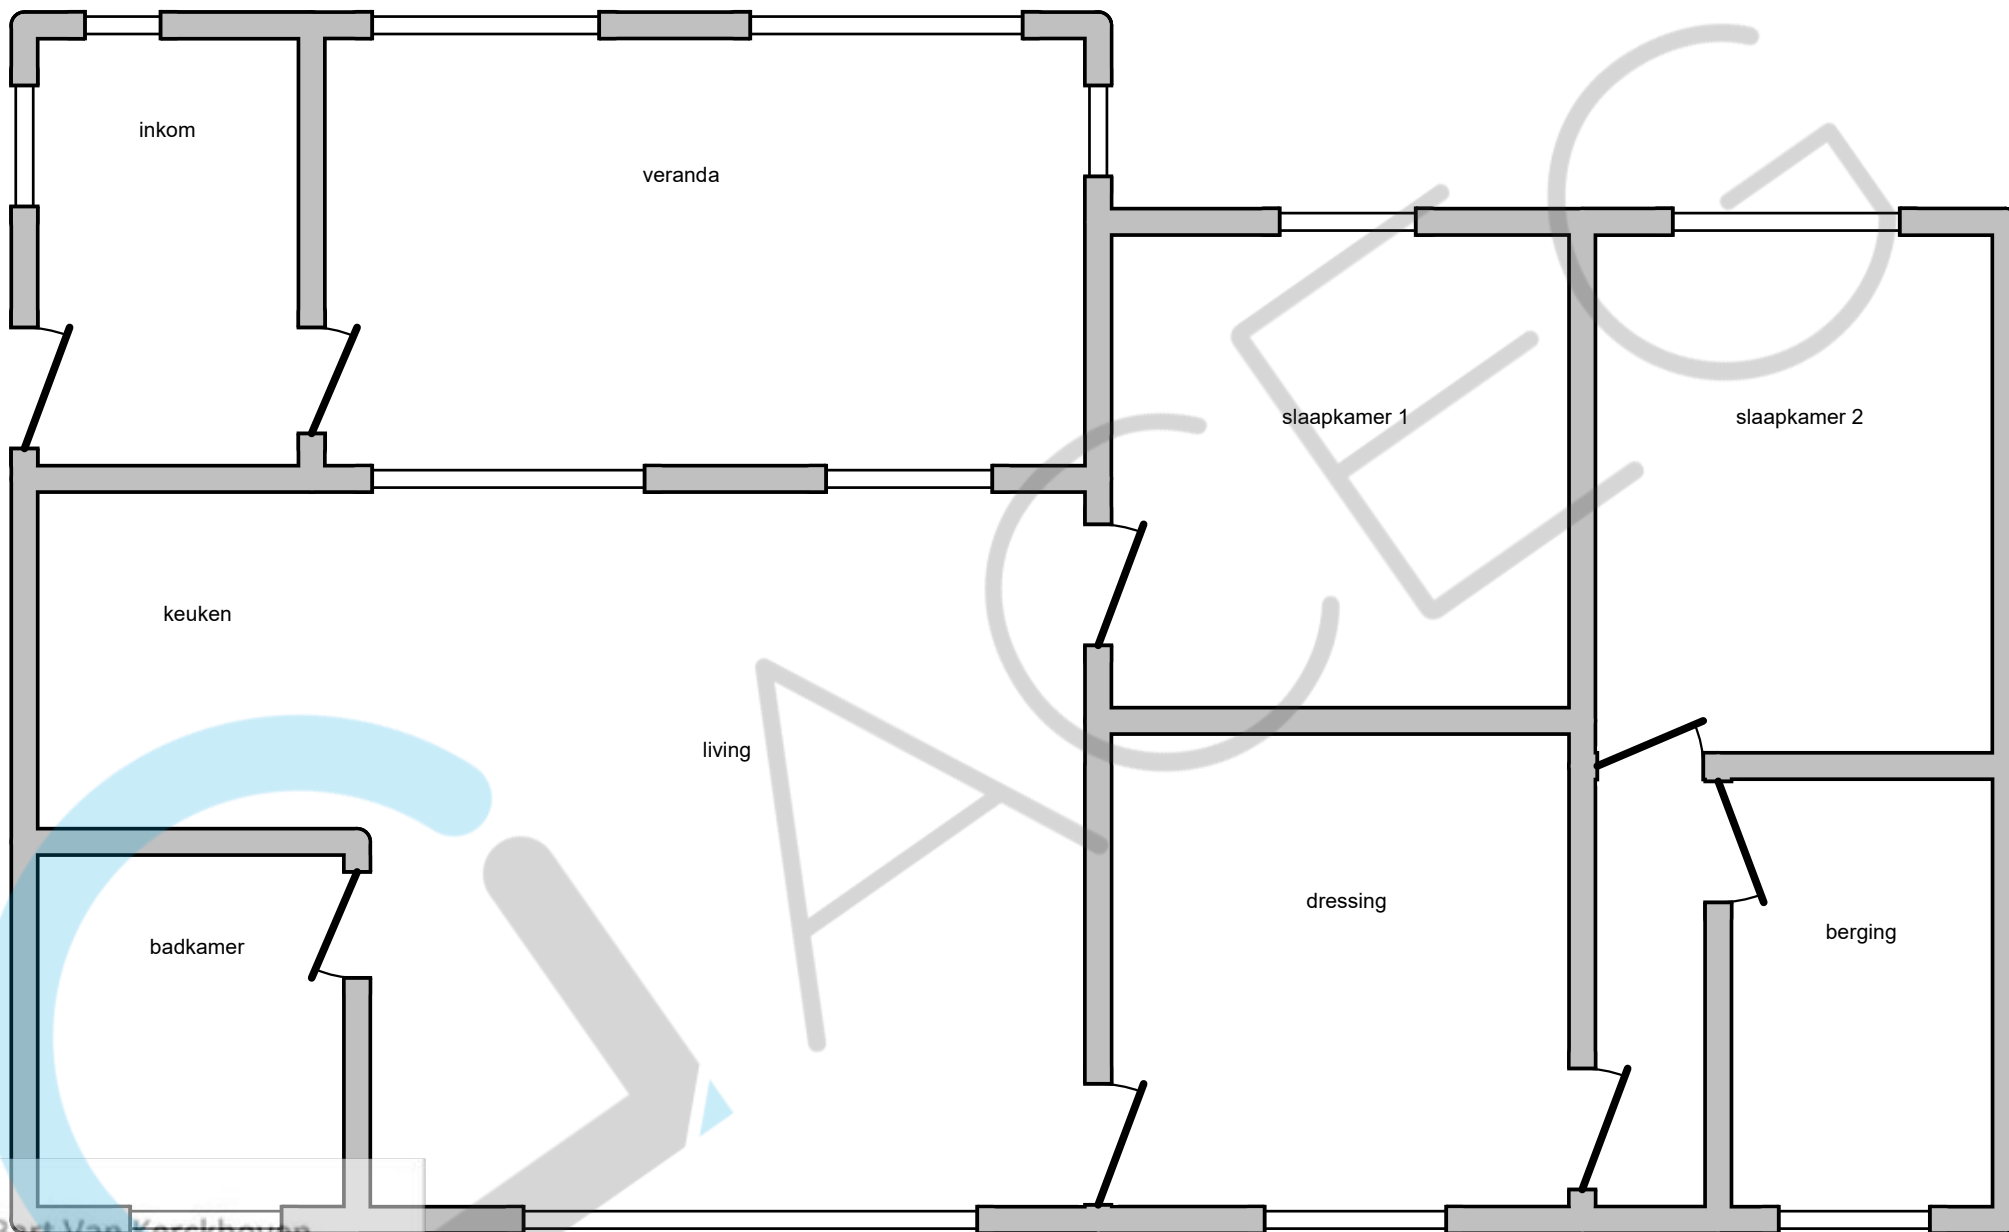

Bart Van Kerckhoven

ACEG VZW - #170

12/05/2025

Plaats van de elektrische installatie

Erfgename Dupuis
Keerbergenbroek 27
3150 Haacht

Installateur

Bestaande installatie

p. 2/5


Situatieplan

1 x 400V + N ~ 50Hz

Balcotec - BE 0753.519.952

voeding
perput

voeding
terras

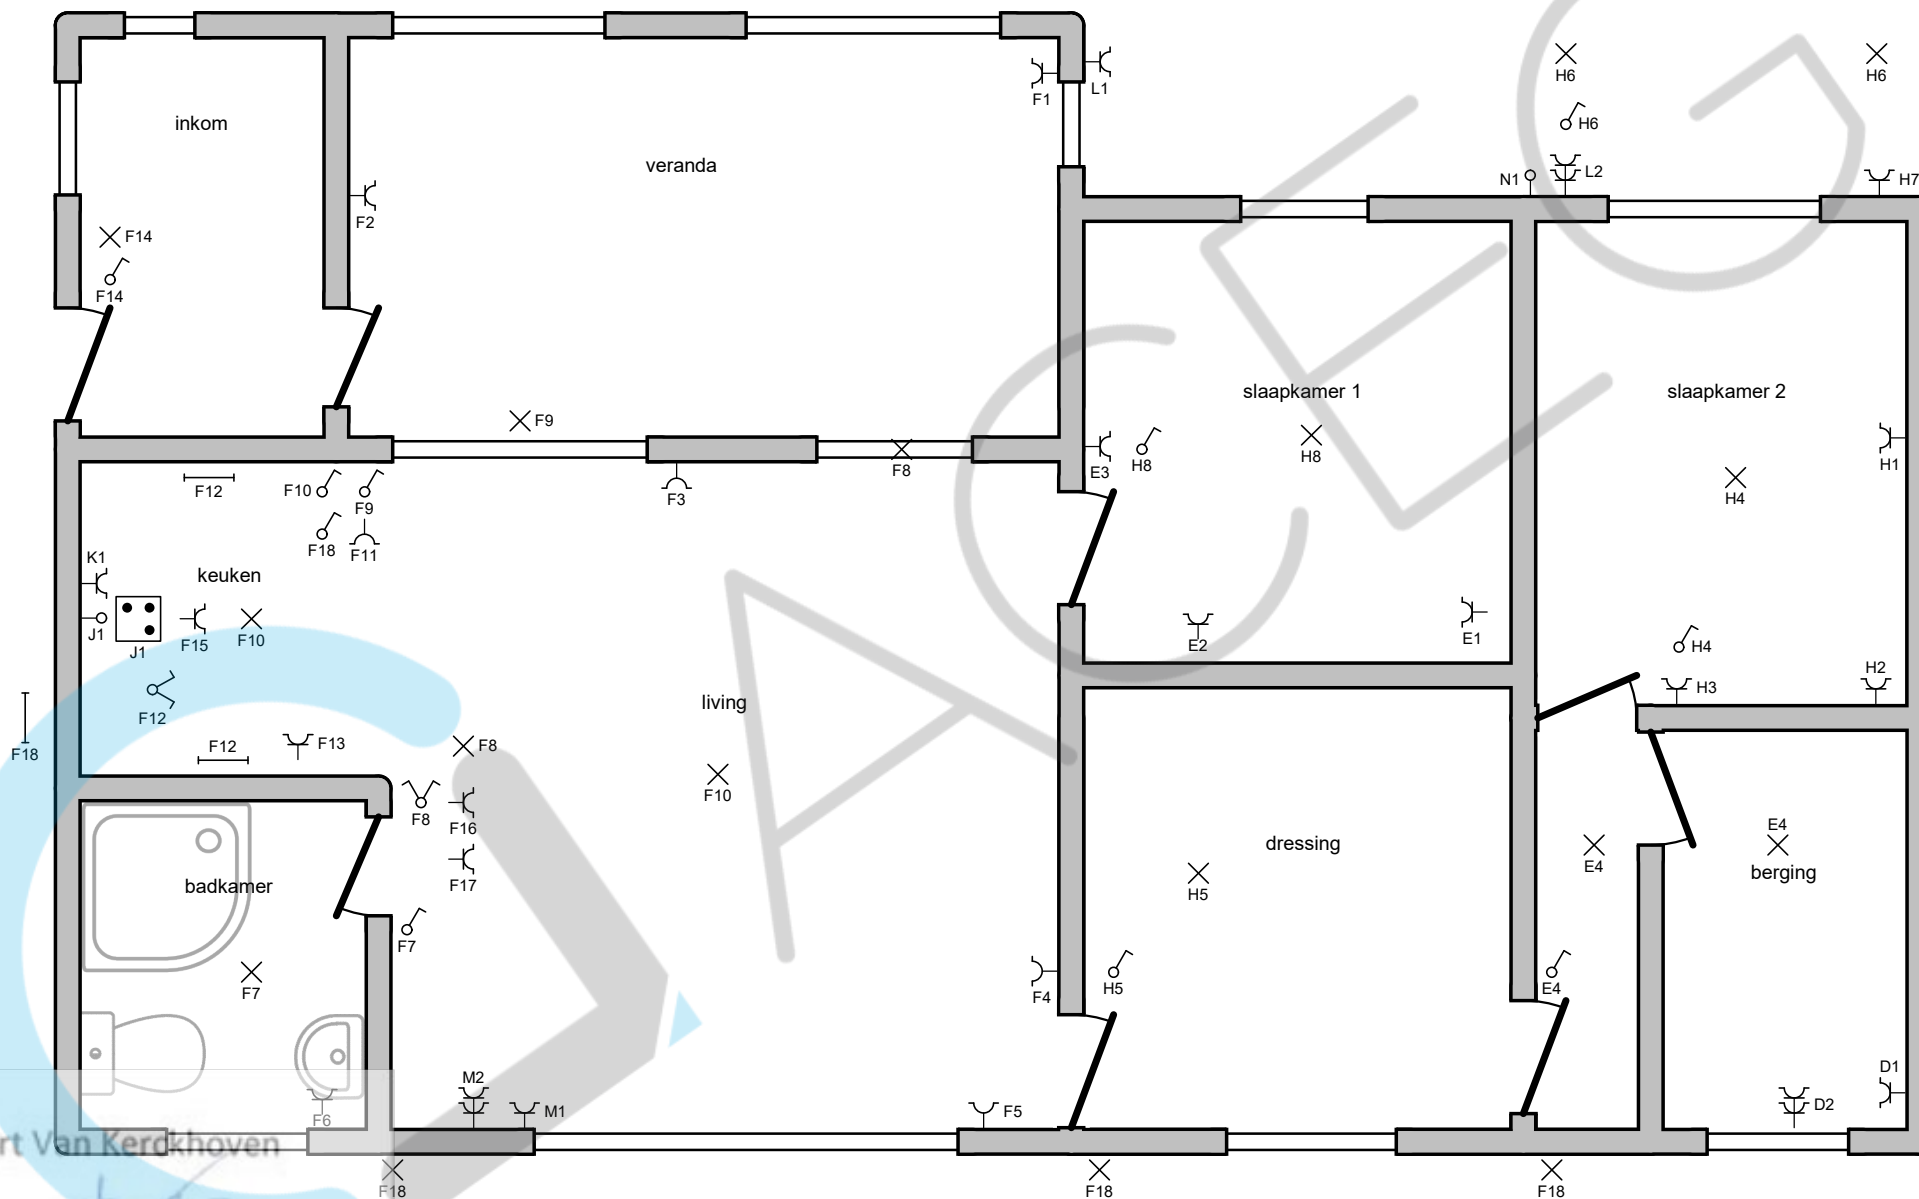

Bart Van Kerckhoven

ACEG VZW - #170

12/05/2025

Plaats van de elektrische installatie

Erfgename Dupuis
Keerbergenbroek 27
3150 Haacht

Installateur


Bestaande installatie

p. 3/5




Situatieplan

1 x 400V + N ~ 50Hz

Balcotec - BE 0753.519.952

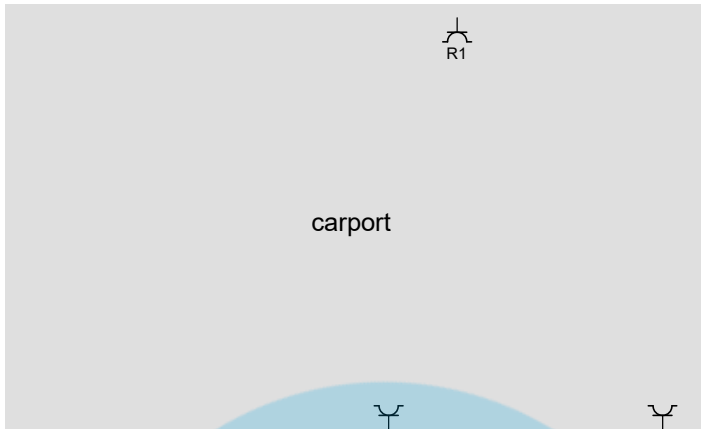

overkapping

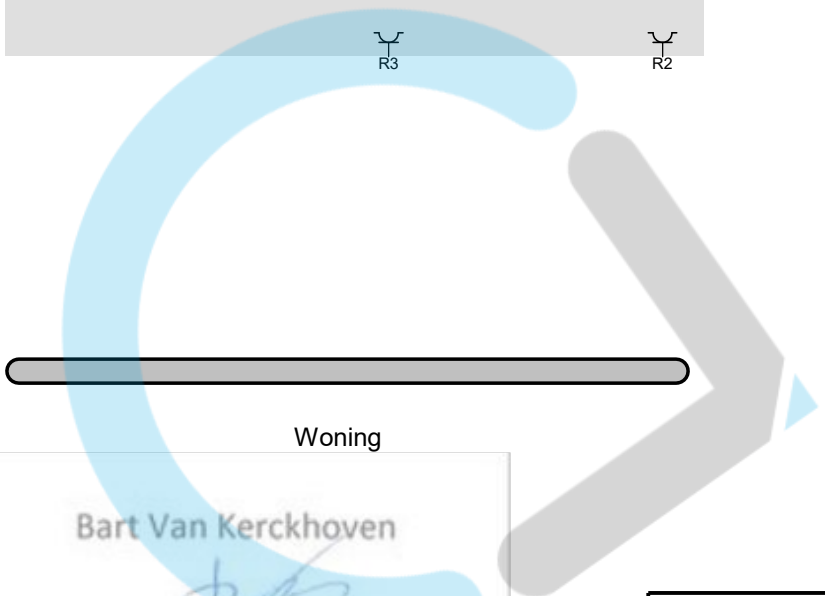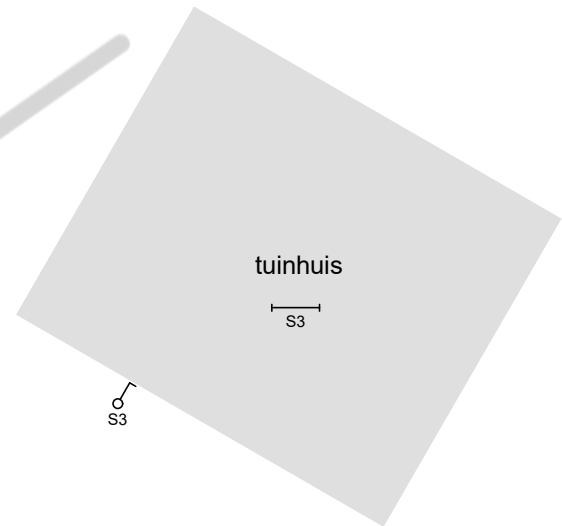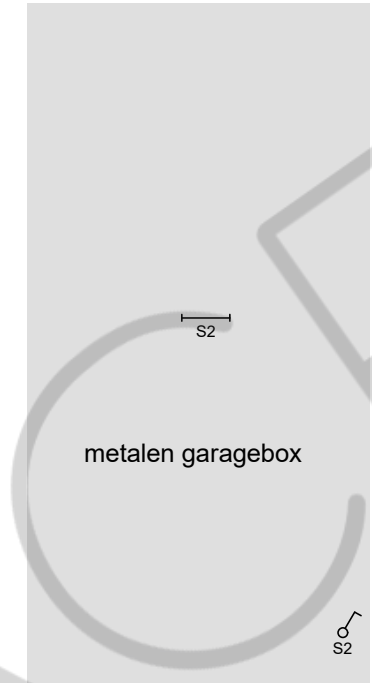

Bart Van Kerckhoven

ACEG VZW - #170


12/05/2025

Plaats van de elektrische installatie
 Erfgename Dupuis
 Keerbergenbroek 27
 3150 Haacht

Installateur
 Bestaande installatie

p. 4/5
Situatieplan
 1 x 400V + N ~ 50Hz

Balcotec - BE 0753.519.952

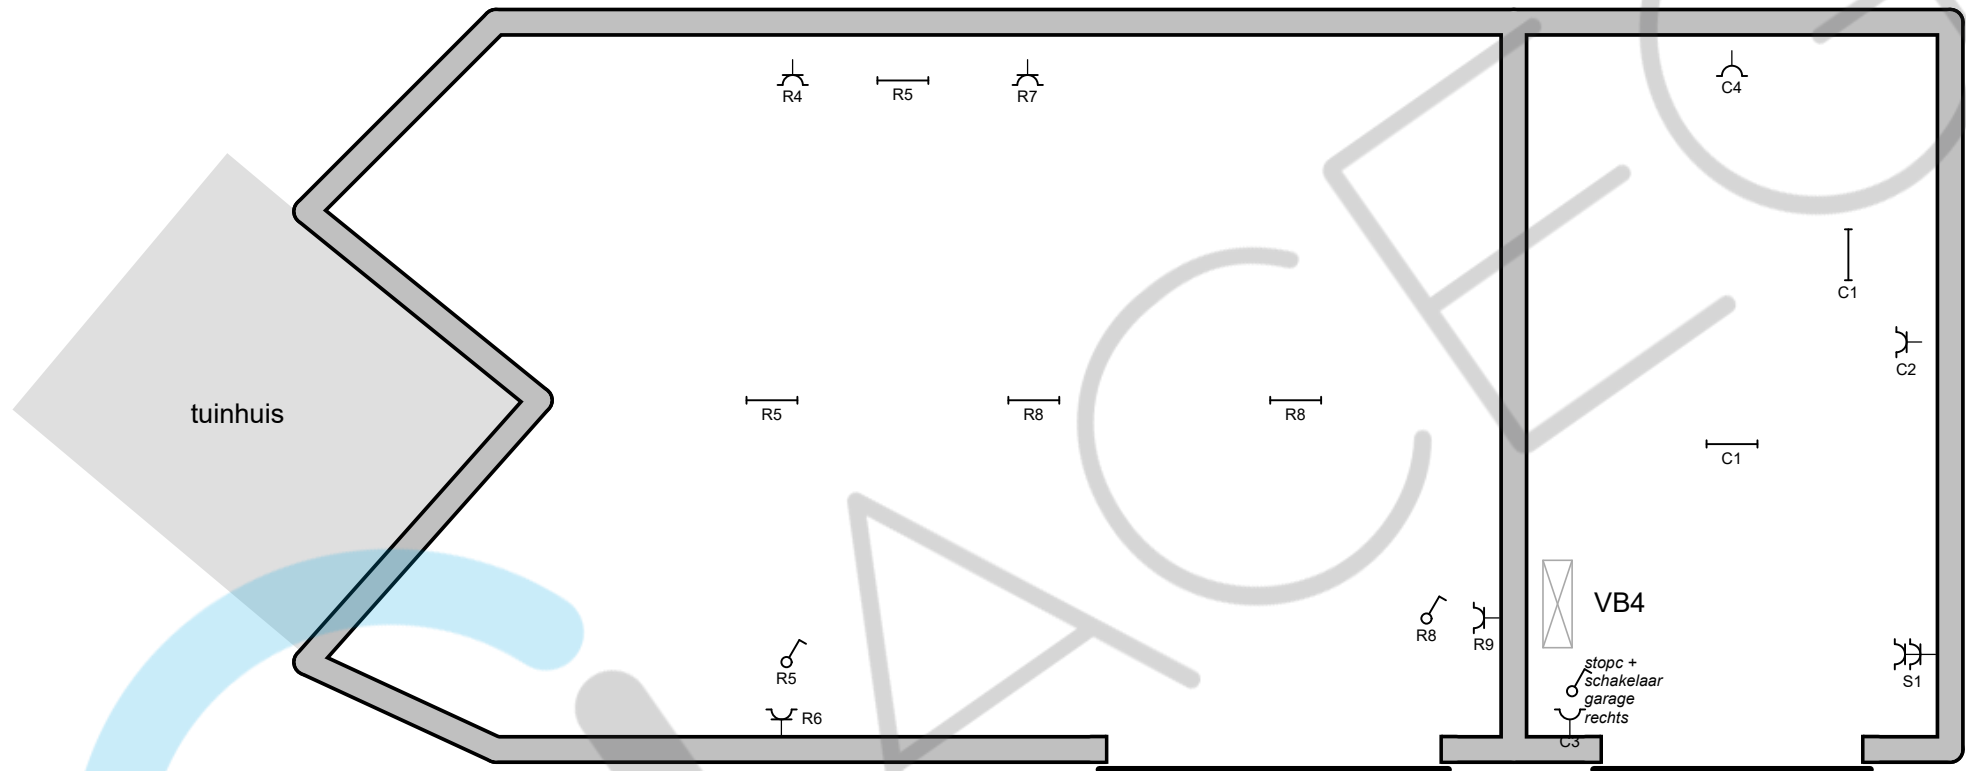

tuinhuis

Garages

Bart Van Kerckhoven

ACEG VZW - #170

12/05/2025

| | | |
|--|---|--|
| <p>Plaats van de elektrische installatie Erfgename Dupuis Keerbergenbroek 27 3150 Haacht</p> | <p>Installateur Bestaande installatie</p> | <p>p. 5/5 Situatieplan 1 x 400V + N ~ 50Hz</p> |
| <p>Balcotec - BE 0753.519.952</p> | | |