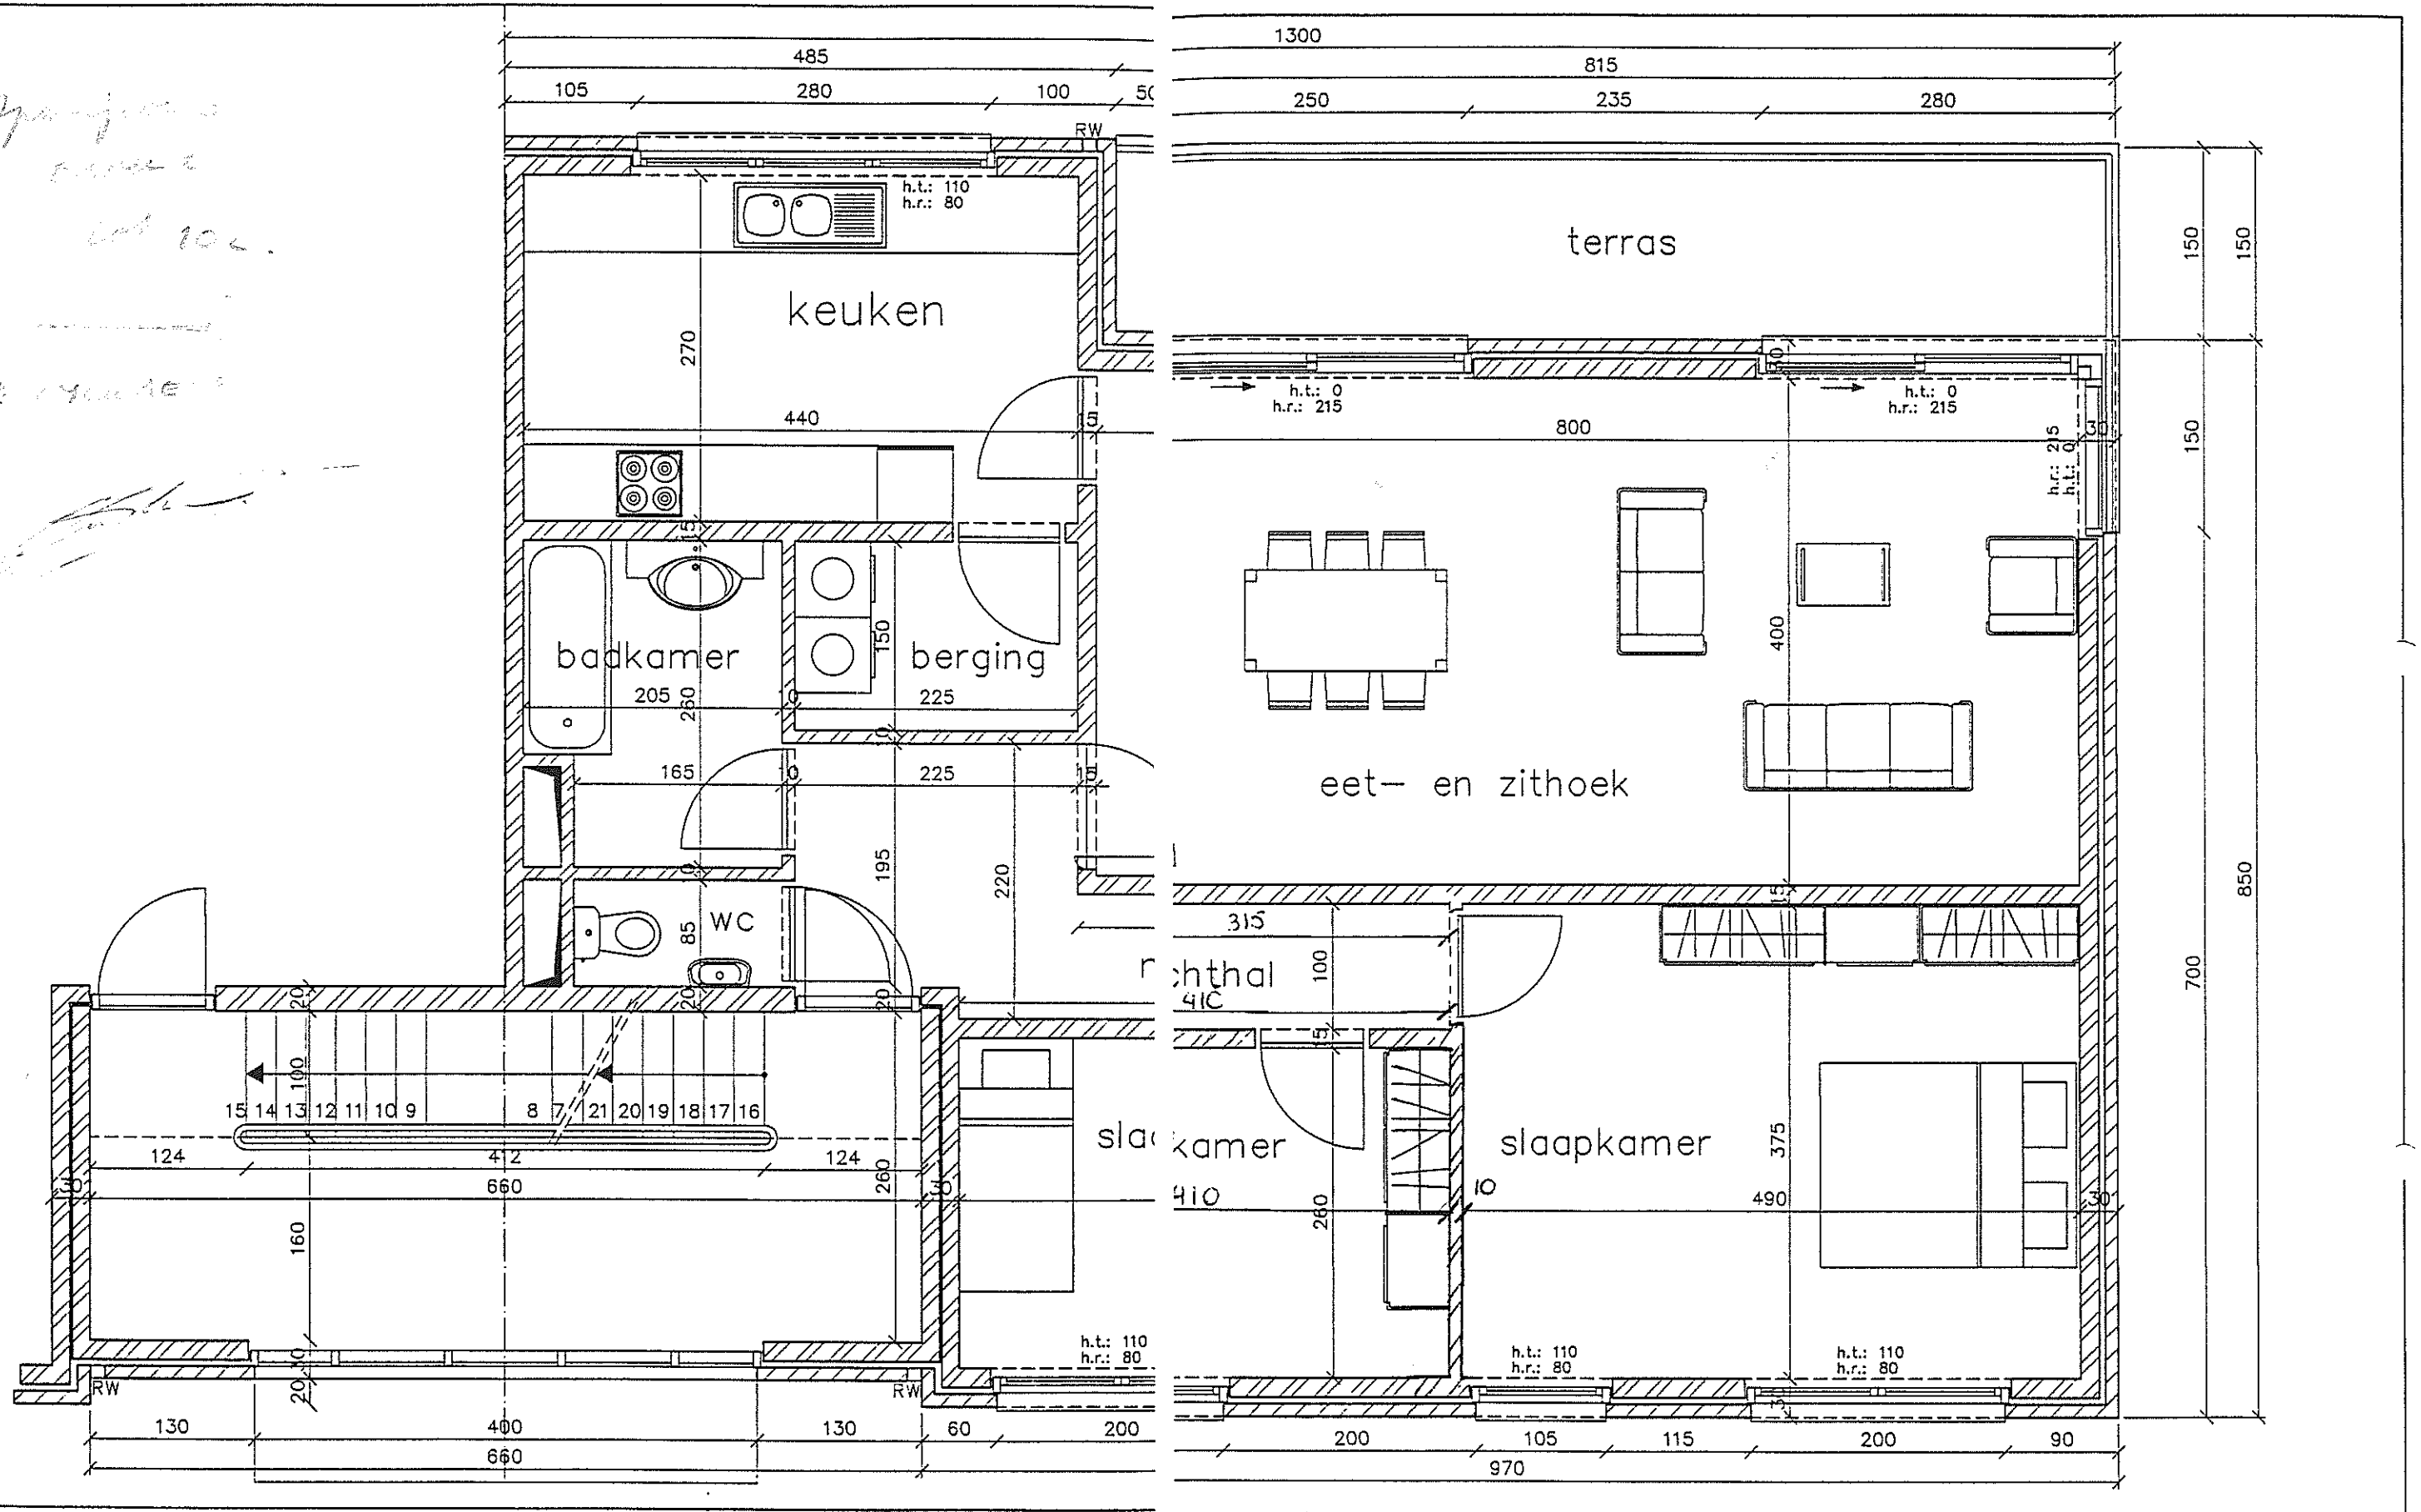

IRTAS architectuur
infrastructuur ruimt.ordening topografie stabiliteit

TANGUY OOSTERLYNCK
ir.-architect

PR. VAN RAEMDONCKSTRAAT 15 9120 BEVEREN
TEL. 03/775 55 51 FAX 03/777 01 88

LOTEN 1 EN 2

MECHELEN Ziekebeer enstraat

APPARTEMENT 4 (VERDIEPING 1 RECHTS)

Schaal 1/50