Bestaande toestand

Kampenhout - 4ÁAfdeling - Sie D - nr 699x3

Datum : 20-05-2025 - Schaal : 1/500

Alle afstanden in meter

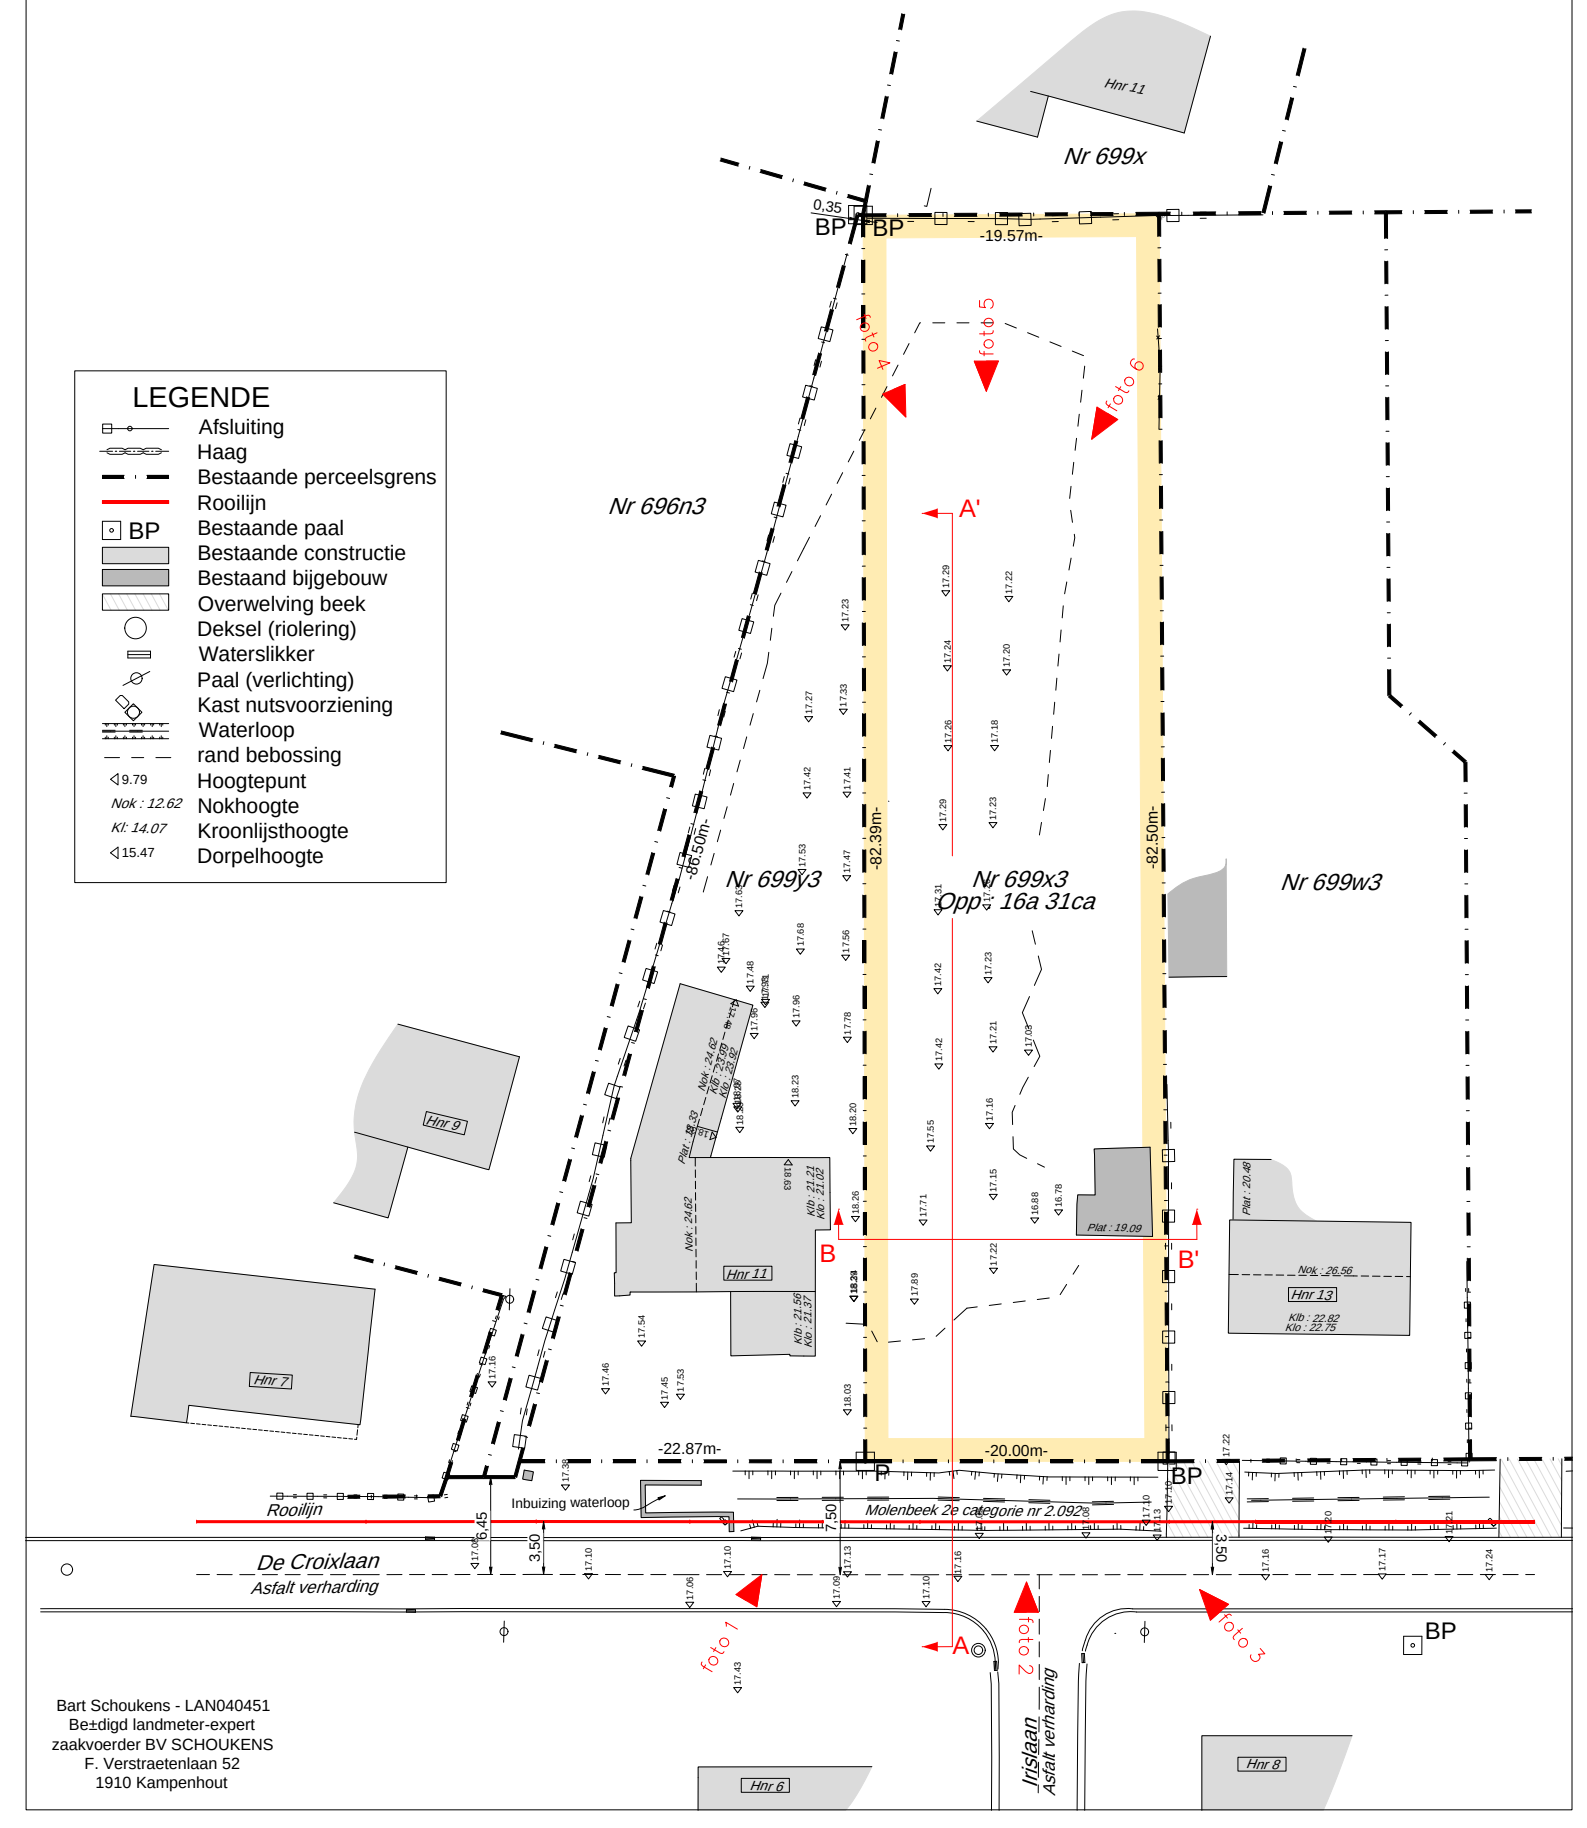

Bart Schoukens - LAN040451
Be±digd landmeter-expert
zaakvoerder BV SCHOUKENS
F. Verstraetenlaan 52
1910 Kampenhout

Nieuwe toestand

Kampenhout - 4ÁAfdeling - Sie D - nr 699x3

Datum : 20-05-2025 - Schaal : 1/500

Alle afstanden in meter

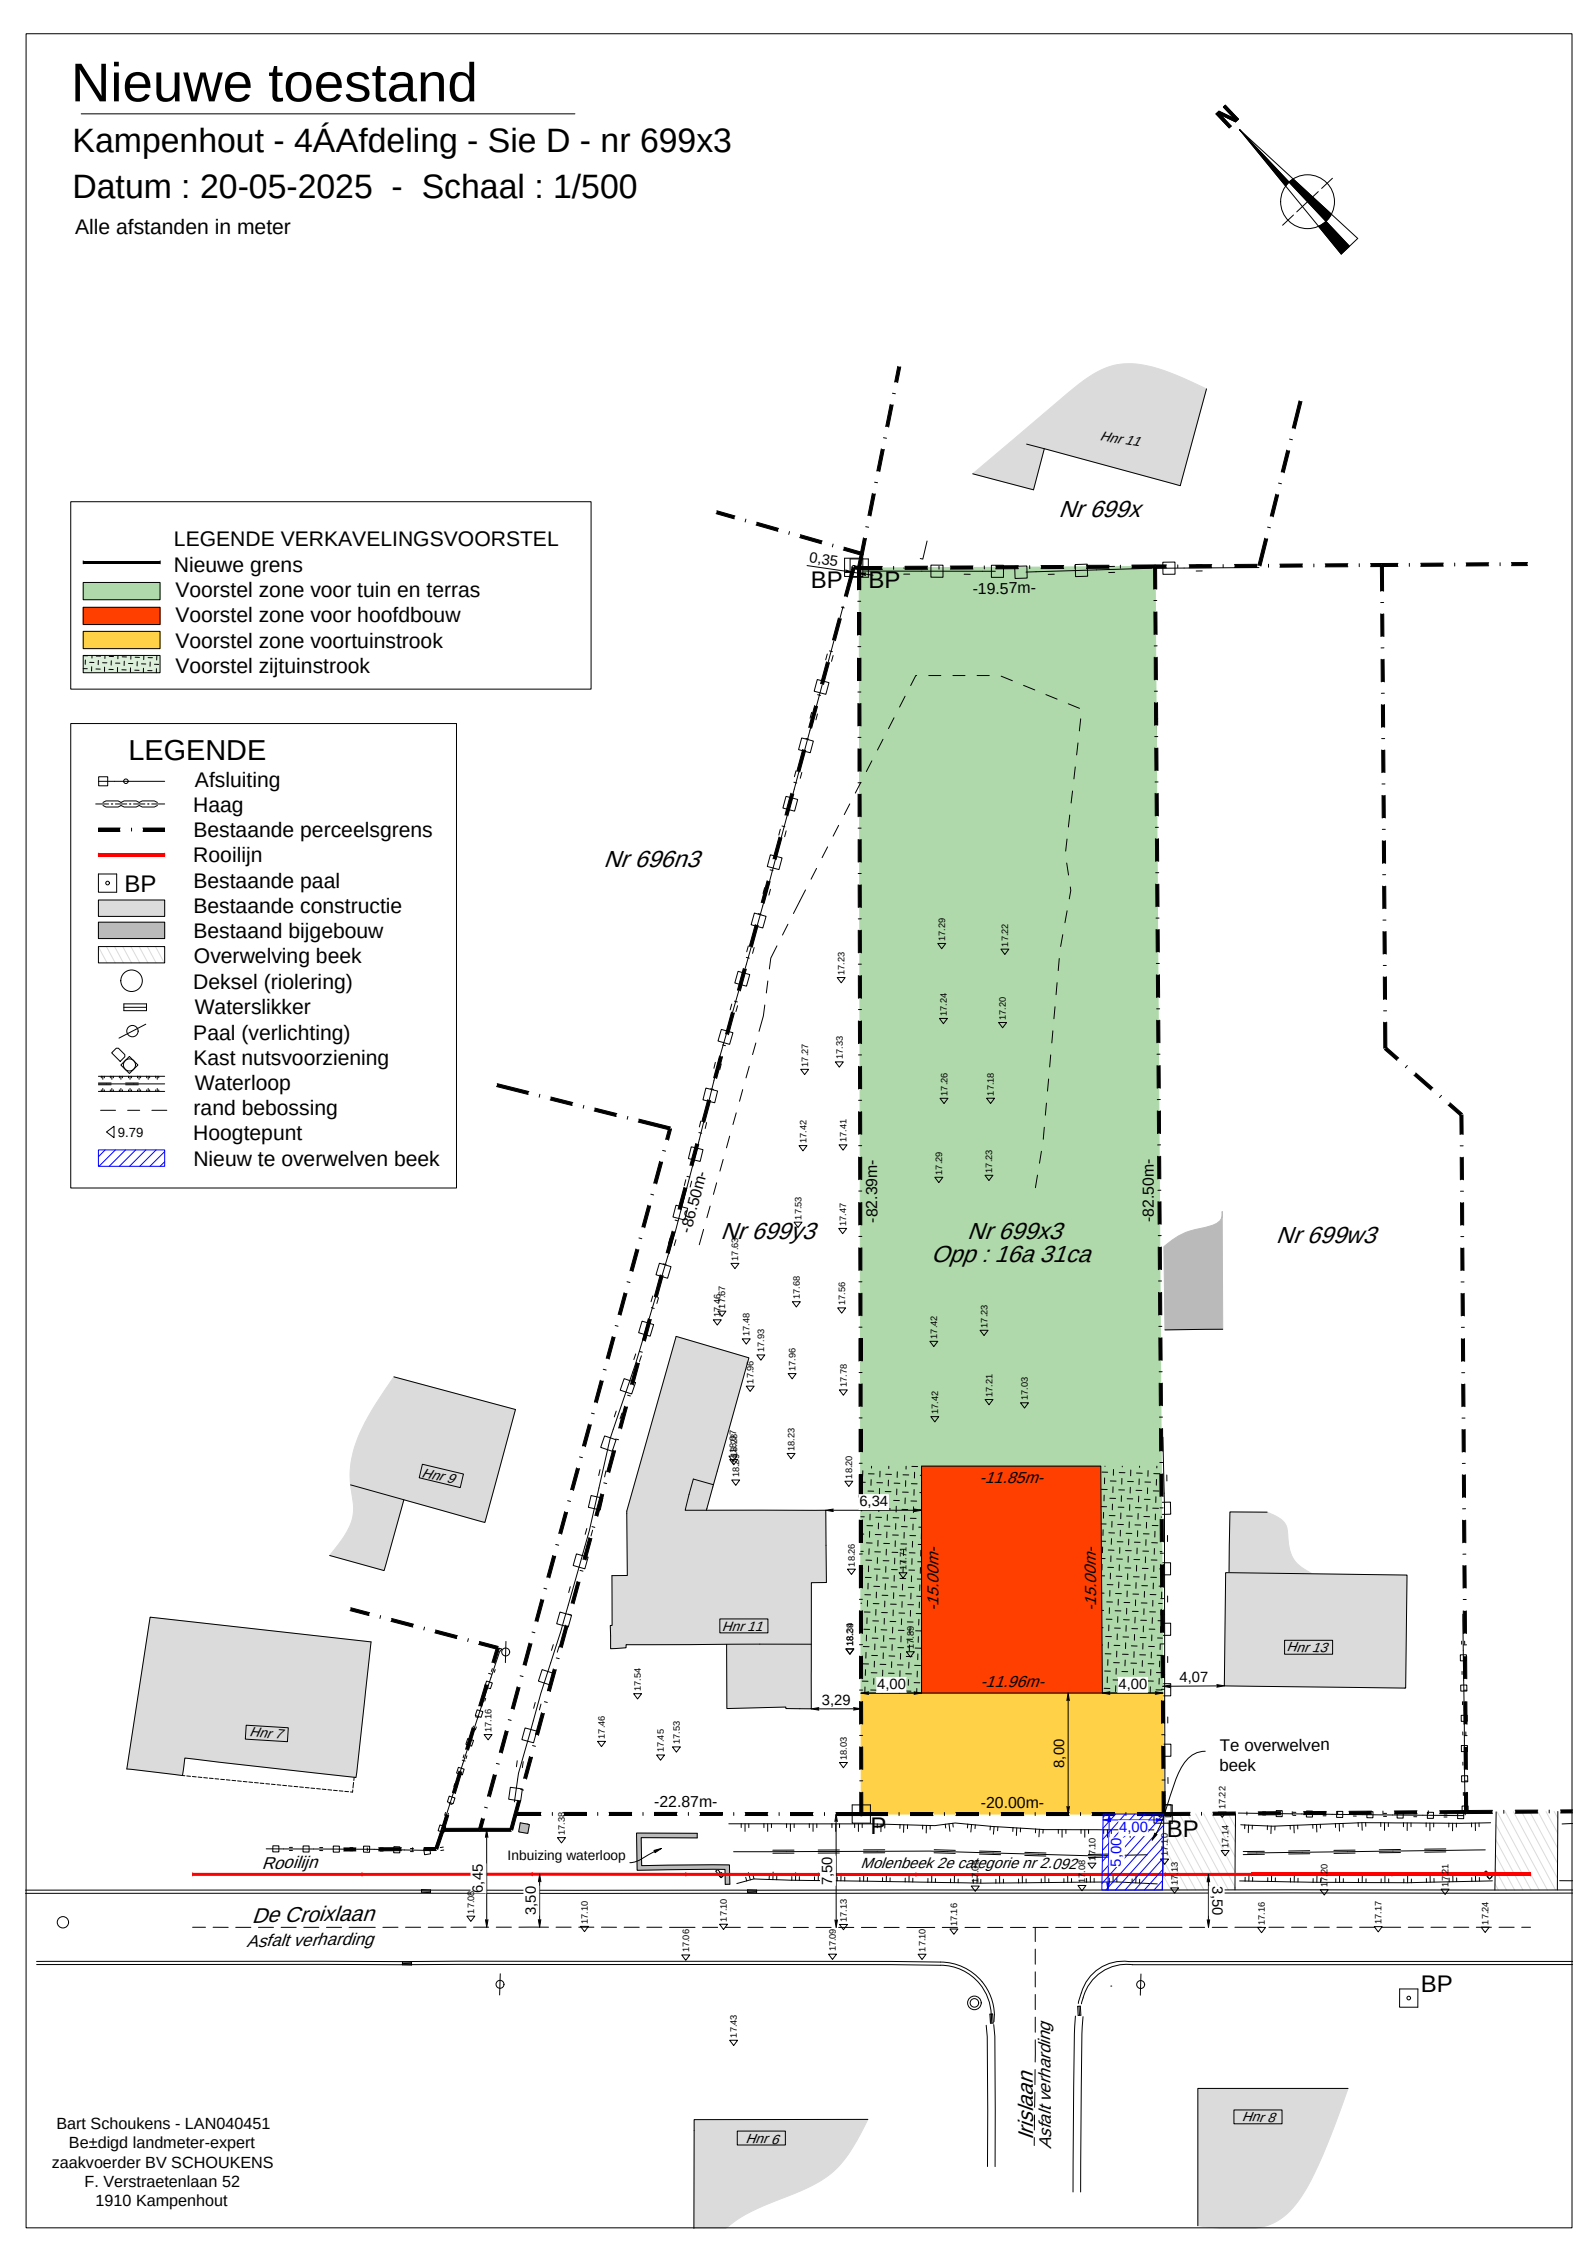

Bart Schoukens - LAN040451
Be±digd landmeter-expert
zaakvoerder BV SCHOUKENS
F. Verstraetenlaan 52
1910 Kampenhout

Profielplan

Kampenhout - 4ÁAfdeling - Sie D - nr 699x3

Datum : 20-05-2025 - Schaal : 1/500

Alle afstanden in meter

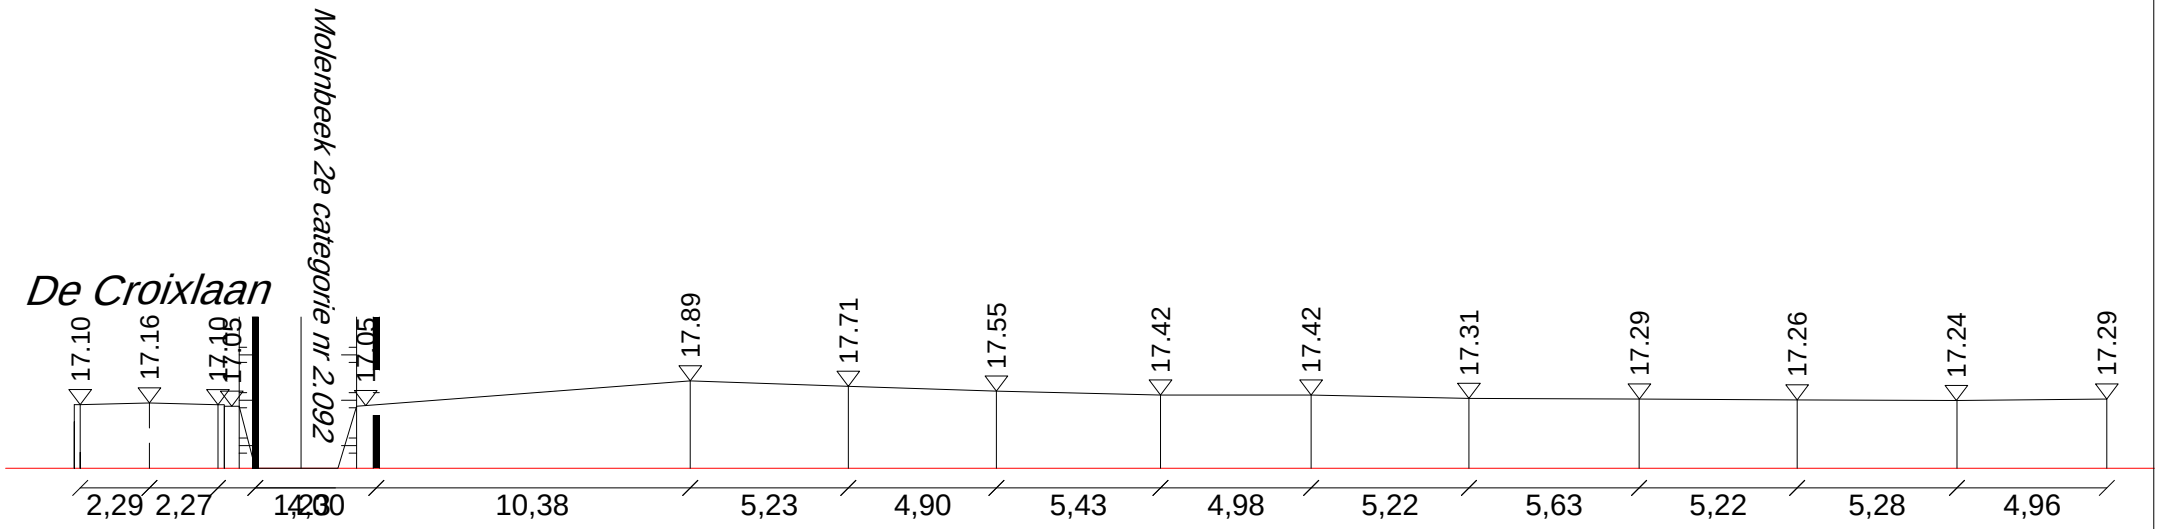

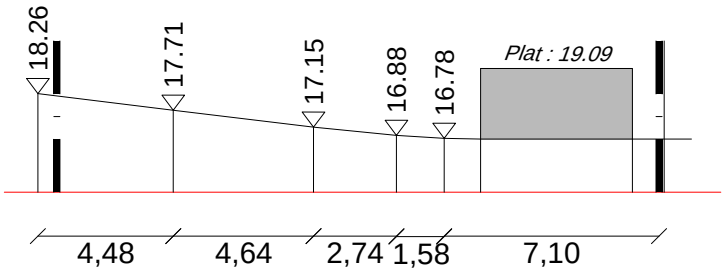

Bart Schoukens - LAN040451
Be±digd landmeter-expert
zaakvoerder BV SCHOUKENS
F. Verstraetenlaan 52
1910 Kampenhout