



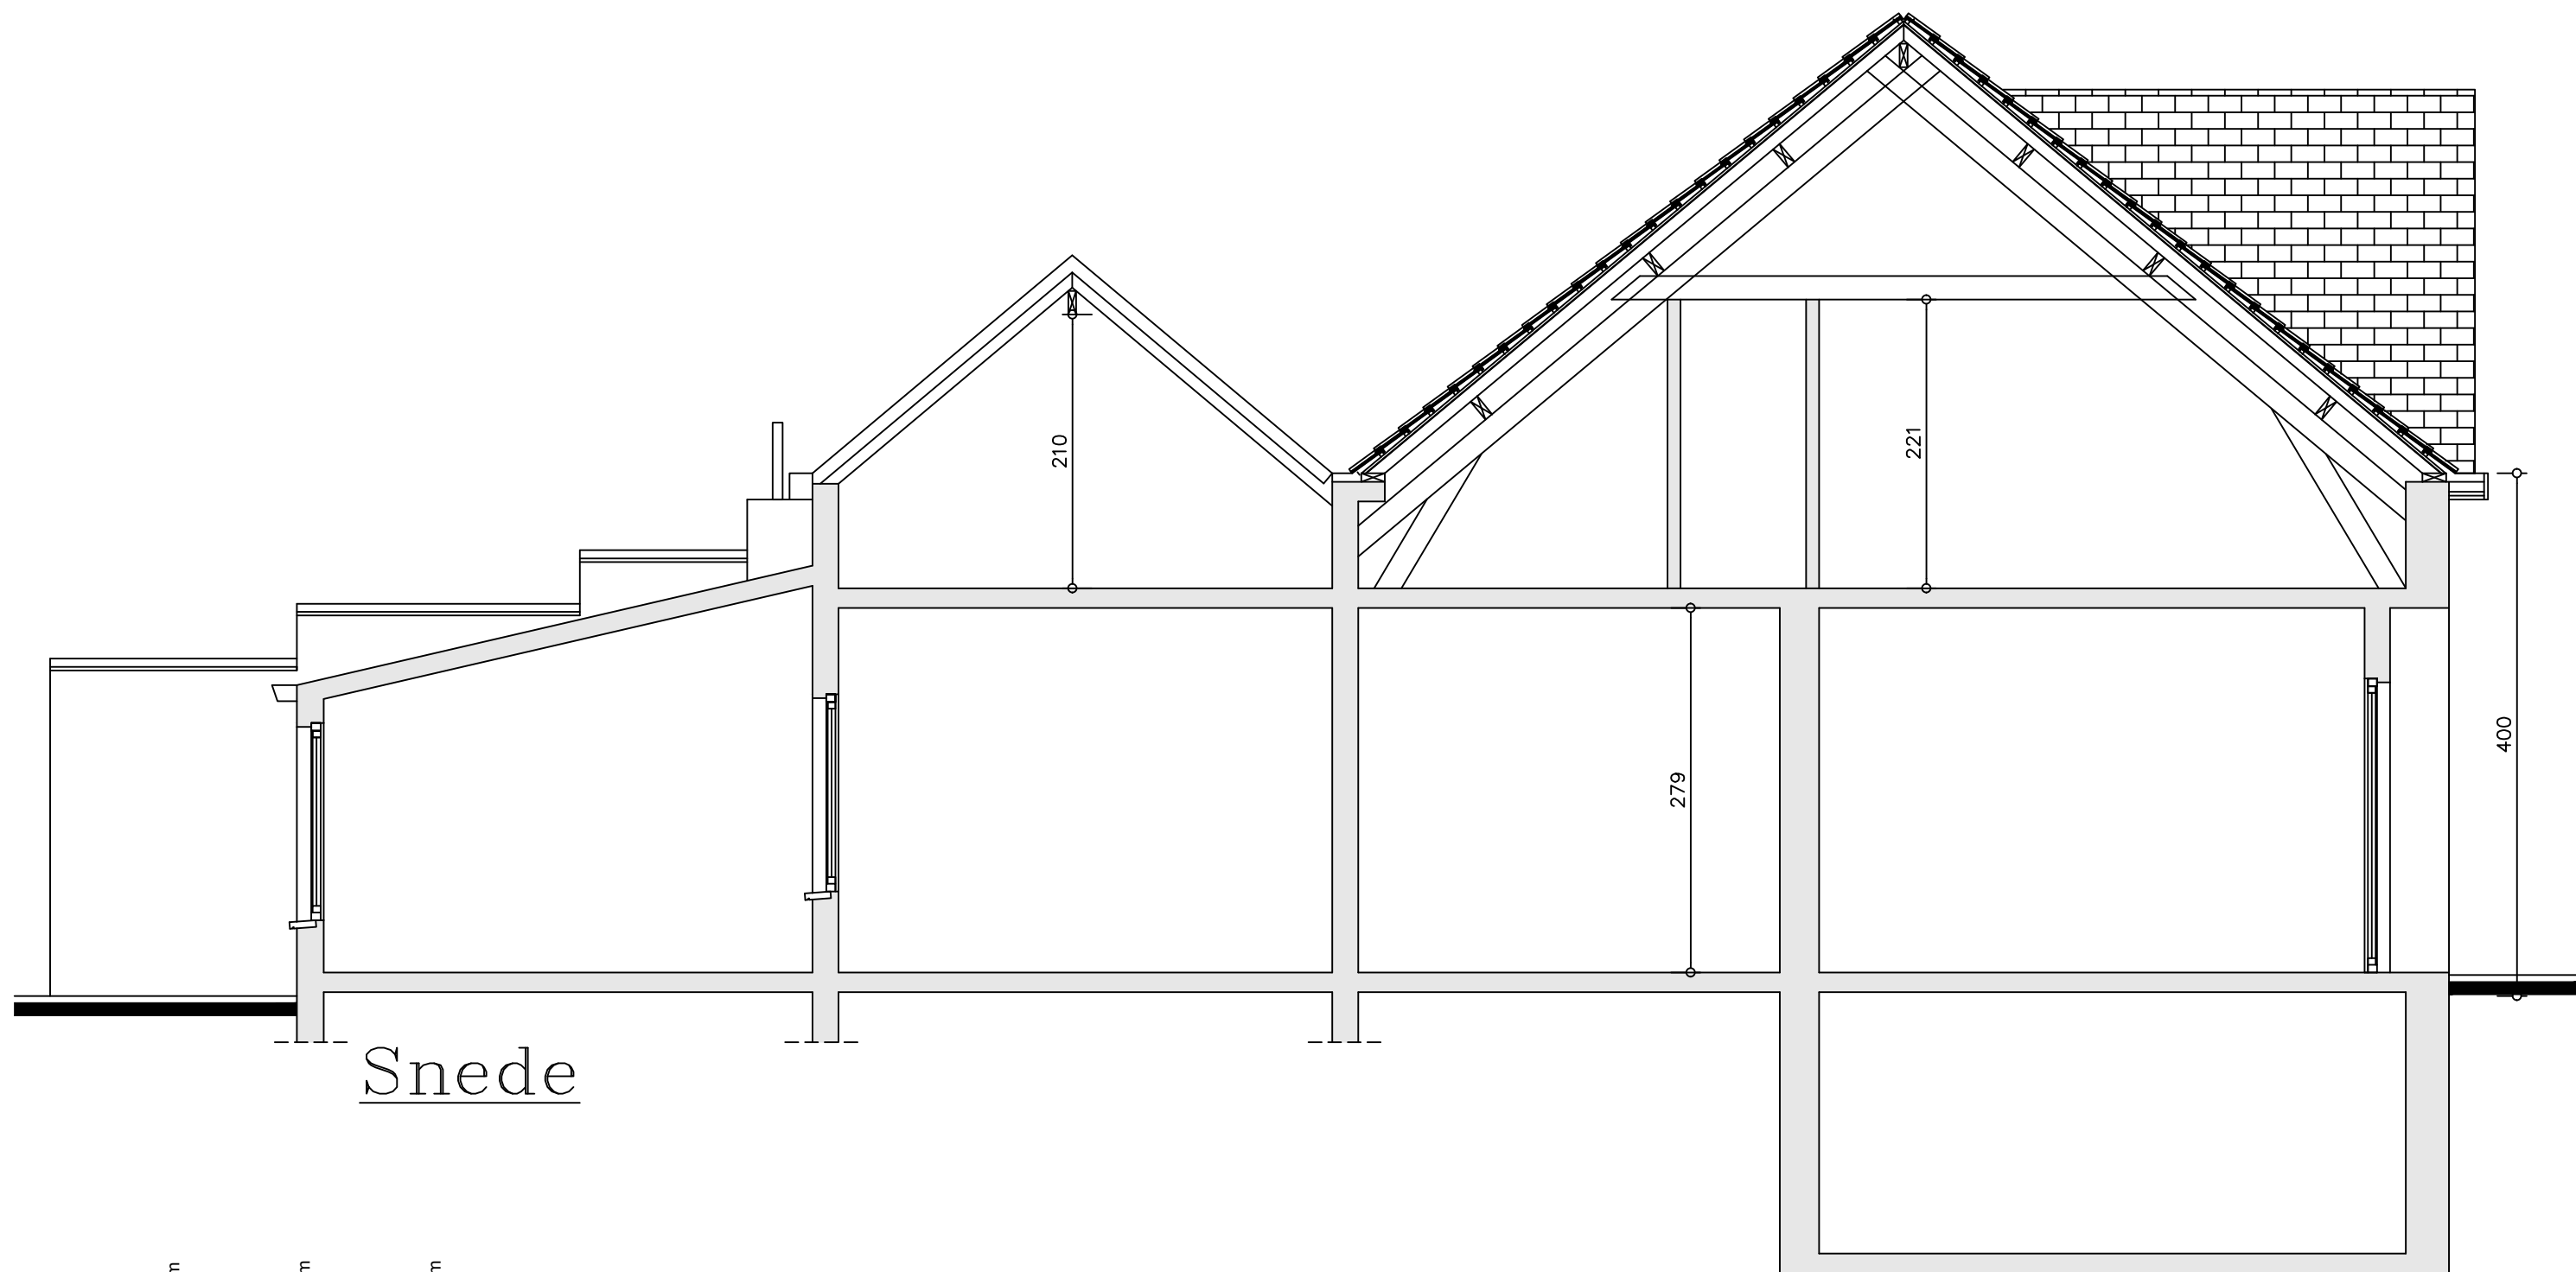

Snede

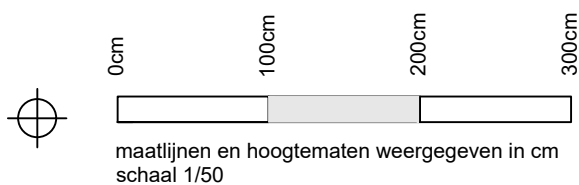

|   |   |              |                    |
|---|---|--------------|--------------------|
| <b>Verbouwing van alleenstaande woning</b>                                                                       |   | BOUWAANVRAAG | BA_woning_S_B_sned |
| ARCHITECT <b>ELKE LE COMTE</b><br>Gildestraat 19<br>1982 WEERDE<br>TEL. : 015/ 65.73.07<br>Gsm. : 0495/ 54.18.93 | BOUWHEER : Dhr. en mevr. Bollaerts- Luytens<br>Langestraat 55<br>3190 Boortmeerbeek<br><br>BOUWPLAATS : Langestraat 55- 3190 Boortmeerbeek | 21.12.2023   |                    |