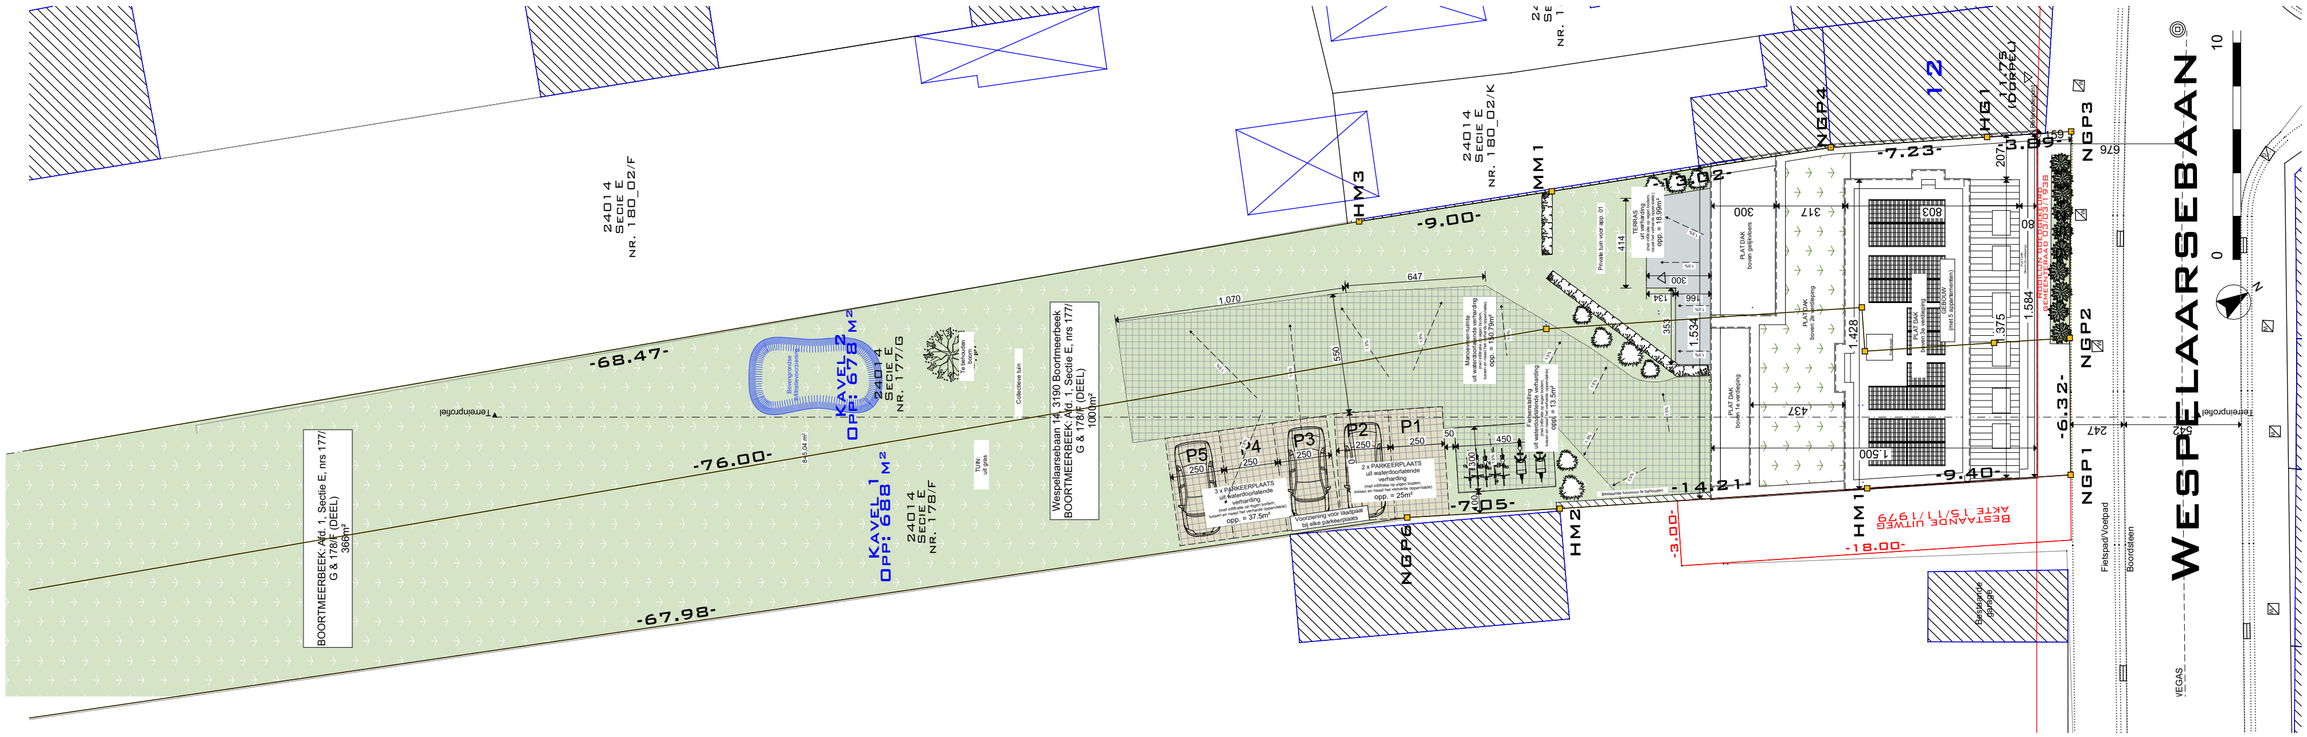


Datum: 7/09/2026
Dossier: 23-0009
Schaal: 1:200 @ A2

Nieuwbouw van 5 appartementen
SLR BUILD bv
Wespelaarsebaan 14, 3190 Boortmeerbeek

Inplanting

OPMERKINGEN:
-TECHNISCHE KOKERS EN INDICATIES VAN LOCATIES TECHNIEKEN KAN NOG WIJZIGEN NA BESPREKING TECHNIEKEN/SPECIALIST
-ALLE FUNDERINGEN ZIJN AAN TE ZETTEN OP DE VASTE GROND EN VORSTVRIJE DIEPTE, MIN. 80 CM DIEP.
-ALLE STERKTEBEREKENINGEN VOLGENS STUDIE VAN EEN TERZAKE BEVOEGD STUDIEBUREEL. TEN LASTE VAN DE KLANT.
-DE ARCHITECT IS NIET VERANTWOORDELIJK VOOR GEGEVENS WELKE DOOR DERDEN AAN HEM ZIJN BEZORGD.
-ALLE AFMETINGEN ZIJN TER PLAATSE TE CONTROLEREN EN AAN TE PASSEN AAN DE BESTAANDE TOESTAND.

SENSARCHITECTEN.
Sam Van Welden | 0477-366.771
Sarah Van Holen | 0491-567.890
info@sensarchitecten.be
SENS architecten bv
Bieststraat 25
3191 Hever