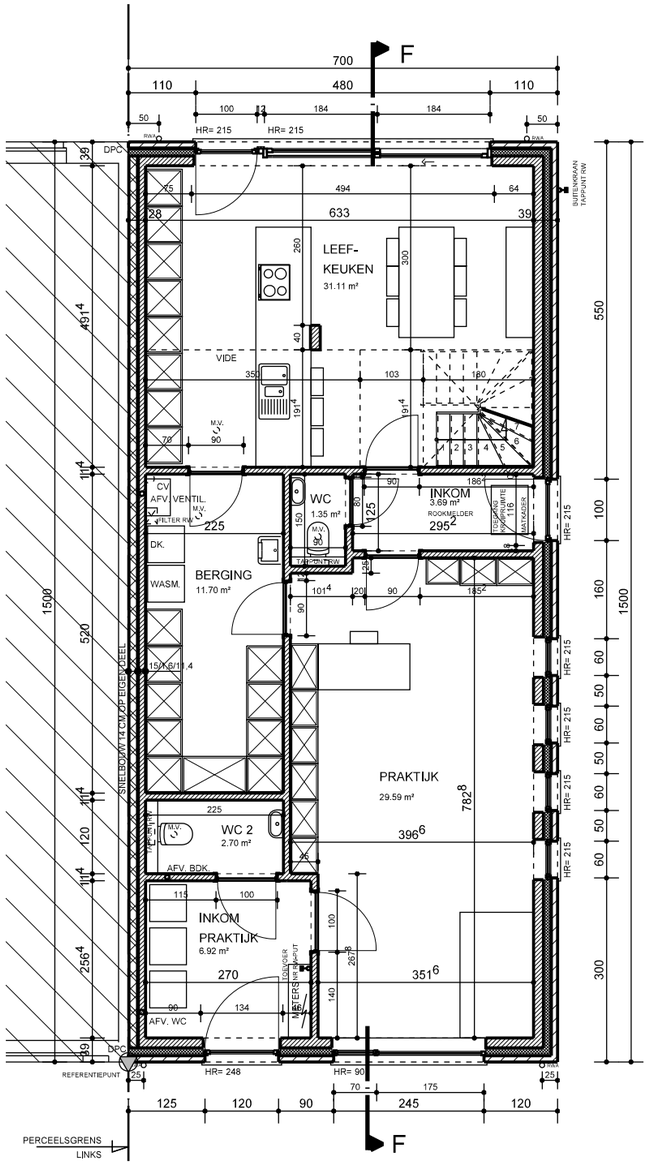


BUITENMUREN (BEHALVE SCHEIDINGSMUREN) IN SLS 140x45
BINNENMUREN EN SCHEIDINGSMUREN IN SLS 89x45

GELIJKVLOERS NIVEAU: +0.0

Tanja Vrolijkx ingeschreven bij de Orde van architecten Limburg architect	goedgekeurd en voor akkoord ondertekend	BOUWADRES	BOUWHEER	PROJECT : Bouwen van een woning in houtskelet	datum 14/11/2018 1818/LIE
Diamantstraat 20 _ 3960 Bree 089/844833 0476/212714 tanjavrolijkx@skynet.be ON/BTW_0705.715.877	BOUWHEER Somers-Lievens ARCHITECT Tanja Vrolijkx	Stationsweg 3191 Boortmeerbeek Afd. 2, Sect. A, nr 149g6 lot 3	Dhr. en mevr. Somers-Lievens Wildemansweg 16 bus 102 3020 Herent	BA_WONING_P_N_0_GELIJKVLOERS	plan 7/14 afm. in cm schaal 1/100 0 300cm