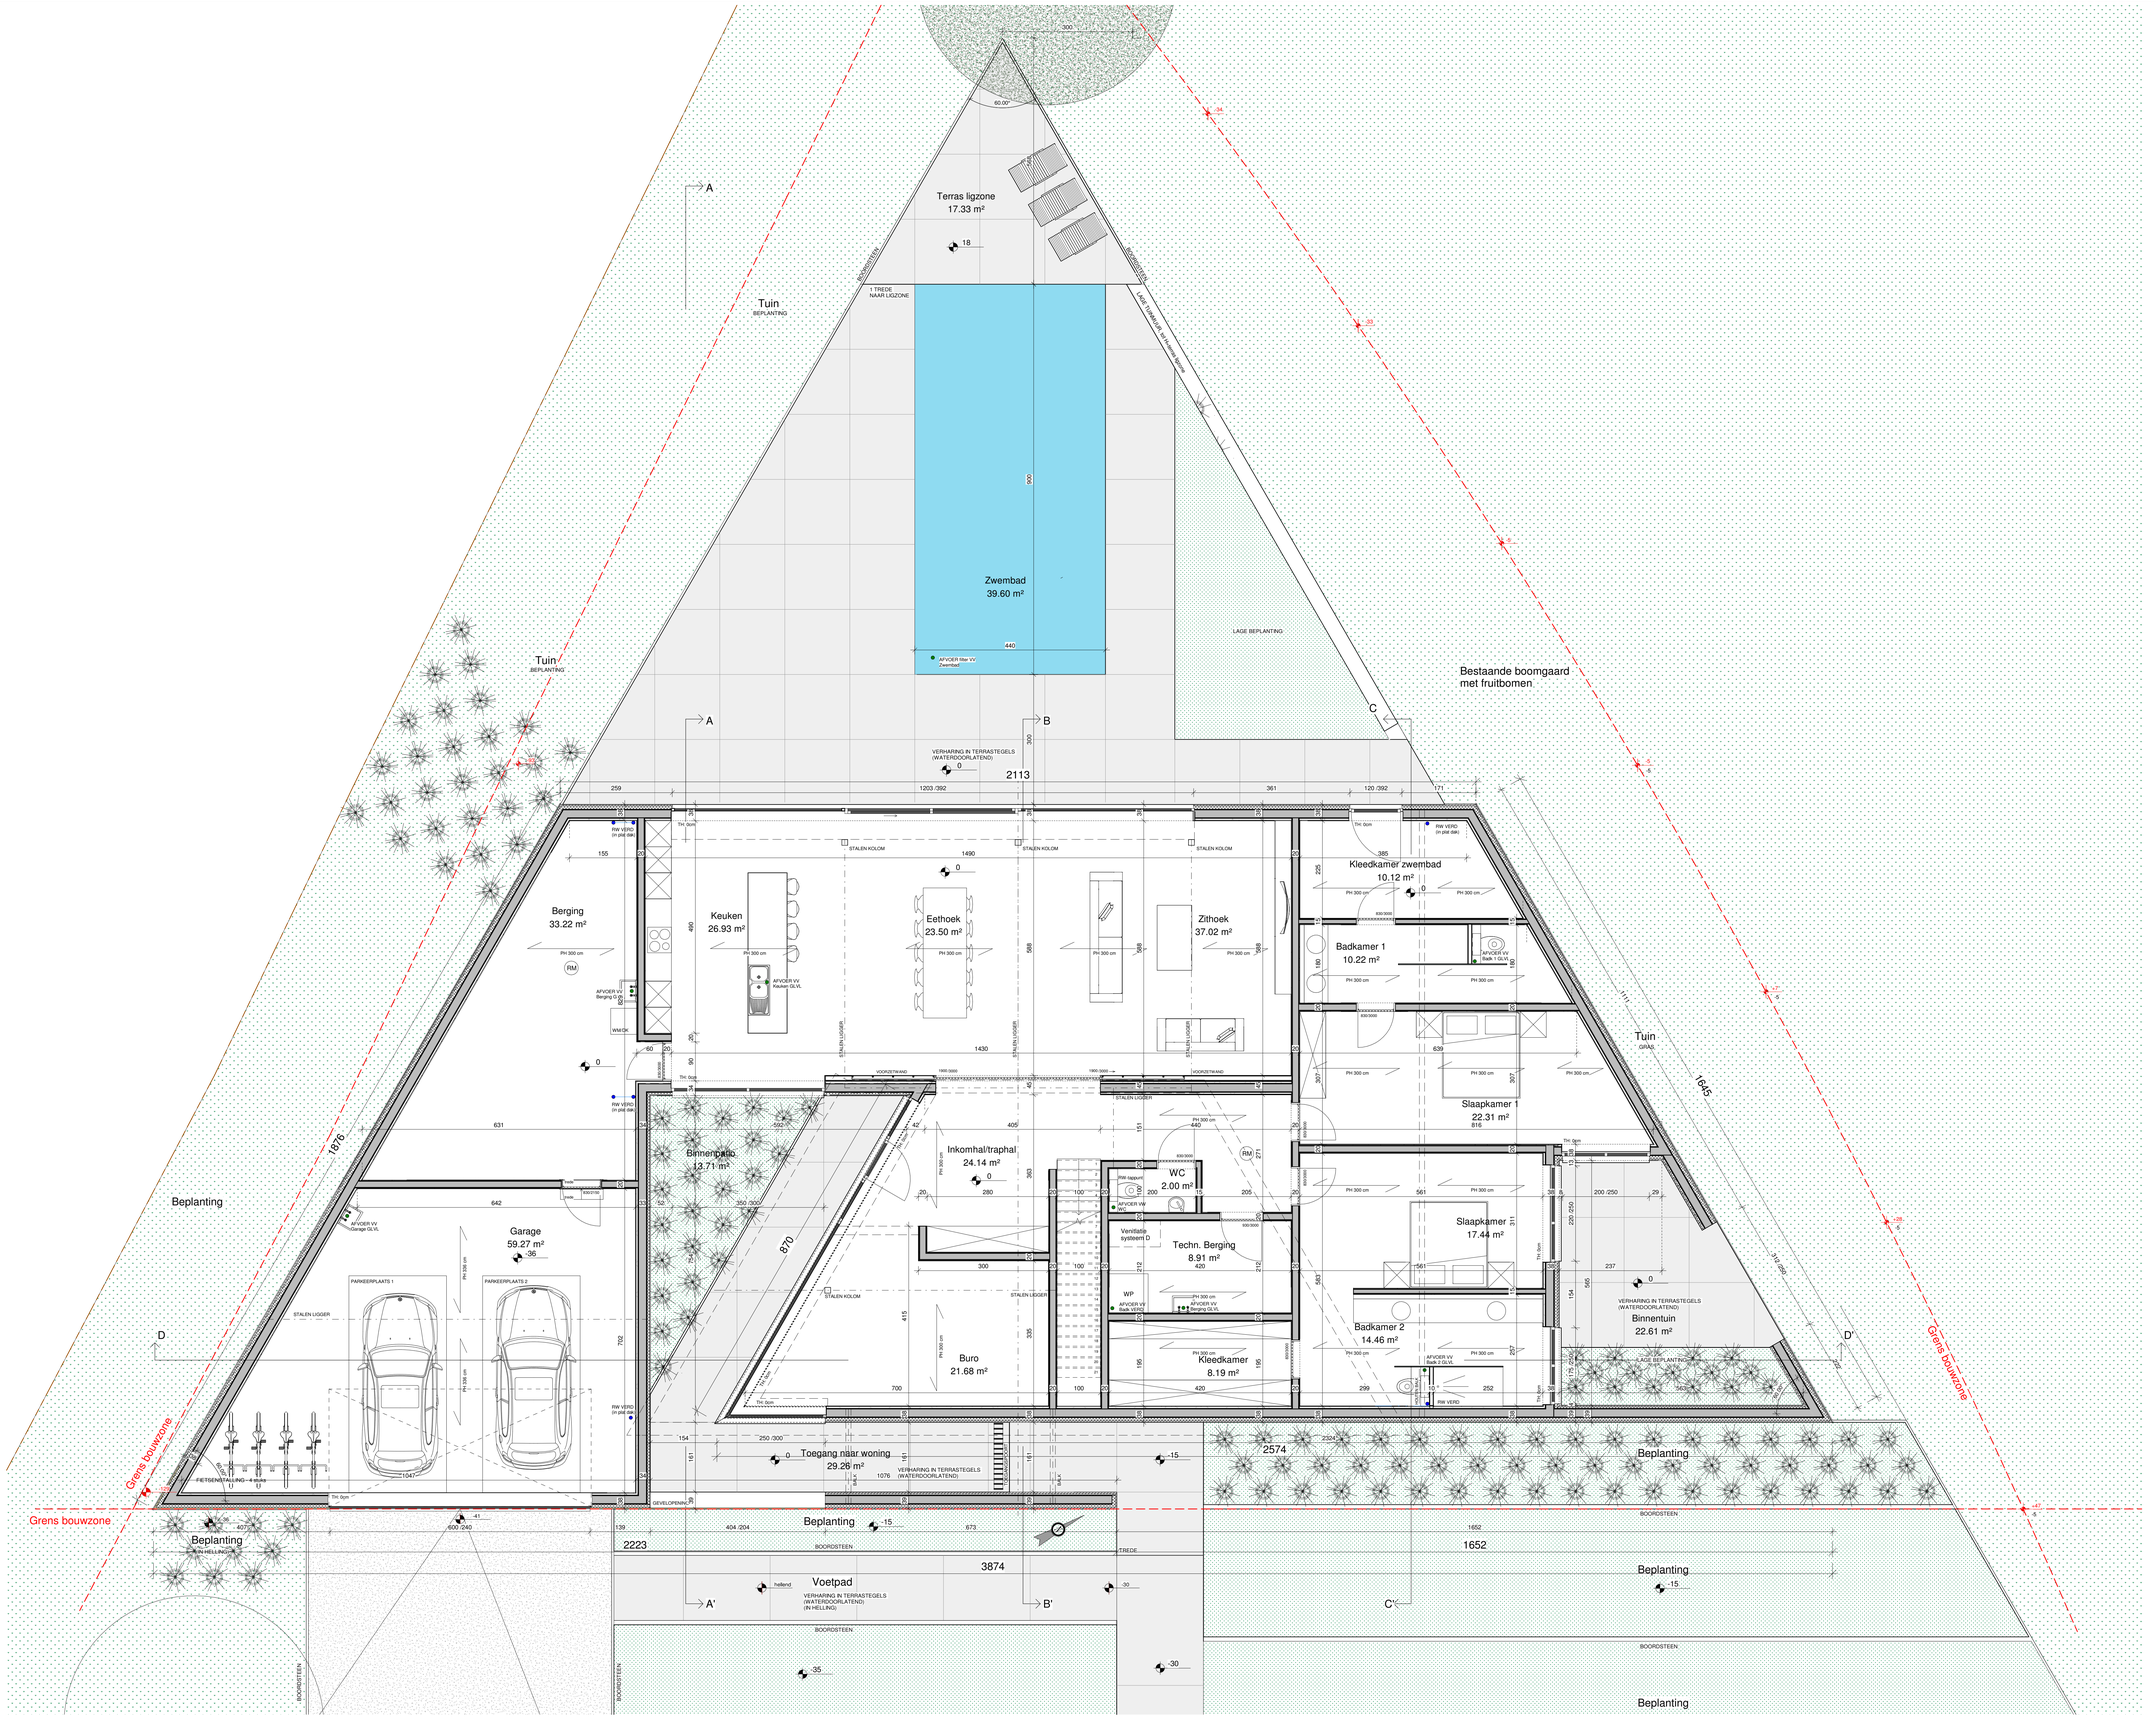

Legende

Binnenwanden

W6
Gipskarton 1,25cm
SIP 23cm
Isolatie Agepan 4cm
Gipskarton 1,25cm

W7
Gipskarton 1,25cm
SIP 17cm
Gipskarton 1,25cm

W8
Gipskarton 1,25cm
Timberframe 12cm
Gipskarton 1,25cm

Vloeren

V1
Tegelvloer 1,5cm
Chape 7,5cm
Thermische isolatie PUR 11cm
Funderingsplaat 30cm
(aan te passen aan stabiliteitsstudie)

V2
Terrastegels op 2cm
Tegelstingers 5cm
Dampscherm
Aanvulling waterdoorlatend

V3
Vloerafwerking 2cm
Chape 7cm
Akoestische isolatie 3cm
OSB-plaat 2,2cm
Houten draagvloer met I-liggers 40cm
Verlaagd plafond/ gipskarton 11cm

Indien vloerverwarming
Vloerafwerking 1,5cm
Ontkoppelingsmat 0,5cm
Noppenmat + vloerverwarming 3,5cm
Chape 7cm
OSB-plaat 2,2cm
Houten draagvloer met I-liggers 40cm
Verlaagd plafond/ gipskarton 10cm

V4
Houten beplanking 2cm
Houten draagstructuur helling 15cmin
Dampscherm
Isolatie 6cm
Houten draagvloer met I-liggers 40cm
Verlaagd plafond/ gipskarton 11cm

Buitenwanden

W1
Steenstrips 3cm
Isolatie EPS 8cm
Houten SIP 23cm
Isolatie Agepan 4cm
Gipskarton 1,25cm

W2
Steenstrips 3cm
Isolatie EPS 8cm
Houten SIP 23cm
Isolatie EPS 4cm
Steenstrips 3cm

W2'
Steenstrips 3cm
Isolatie EPS 8cm
Houten SIP 23cm
Isolatie EPS 4cm
Gevelbekleding (hor. lamellen) 2cm

W3
Gevelmetselwerk 9cm
Luchtspouw 2cm
Dragend metselwerk 14cm
met betonnen kolommen
Luchtspouw 2cm
Gevelmetselwerk 9cm

W4
Gevelbepleistering 1.5 cm
Isolatie EPS 6cm
Houten SIP 17cm
Isolatie Agepan 4cm
Gipskarton 1,25cm

W5 - met dubbelzijdige gevelbepleistering
Gevelbepleistering 1.5 cm
Isolatie EPS 6cm
Houten SIP 17cm
Isolatie EPS (variabel)
Gevelbepleistering 1.5cm

Daken

D1
Ballast 5cm
EPDM dakdichting
Isolatie PUR min 6cm
Dampscherm
Dakafbouw in helling 5cm
OSB-plaat 2,2cm
Houten draagvloer met I-liggers 40cm
Verlaagd plafond/ gipskarton 11cm

D2 - groendak
Groendak extensief 10cm
Isolatie PUR 4cm
Dampscherm
Dakafbouw in helling 5cm
OSB-plaat 2,2cm
Houten draagvloer met I-liggers 40cm
Verlaagd plafond/ gipskarton 11cm

D3 - groendak
Groendak extensief 10cm
Isolatie PUR 4cm
Dampscherm
Dakafbouw in helling 5cm
OSB-plaat 2,2cm
Houten draagvloer met I-liggers 24cm
Afwerking 2,2cm

D4 - dakterras
Groendak extensief 10cm
Isolatie PUR 4cm
Dampscherm
Dakafbouw in helling 5cm
OSB-plaat 2,2cm
Houten draagvloer met I-liggers 40cm
Verlaagd plafond/ gipskarton 11cm

Symbolen

- Rookmelder
- Bestaand MV
- Nieuw MV
- Bestaand nivo 0.00=80.00 (Lambert coördinaten)
- Nieuw nivo
- Perceelsgrens
- Bouwgrens
- Afvoer afvalwater
- Afvoer regenwater
- Huisaansluitputje regenwater
- Huisaansluitputje vuilwater

- aarde
- gras
- haagbeuk
- groendak
- klinkers
- dakrand
- plat dak
- isolatie
- hellingsbeton
- te kappen fruitbomen
- bestaande fruitbomen
- nieuwe fruitbomen