


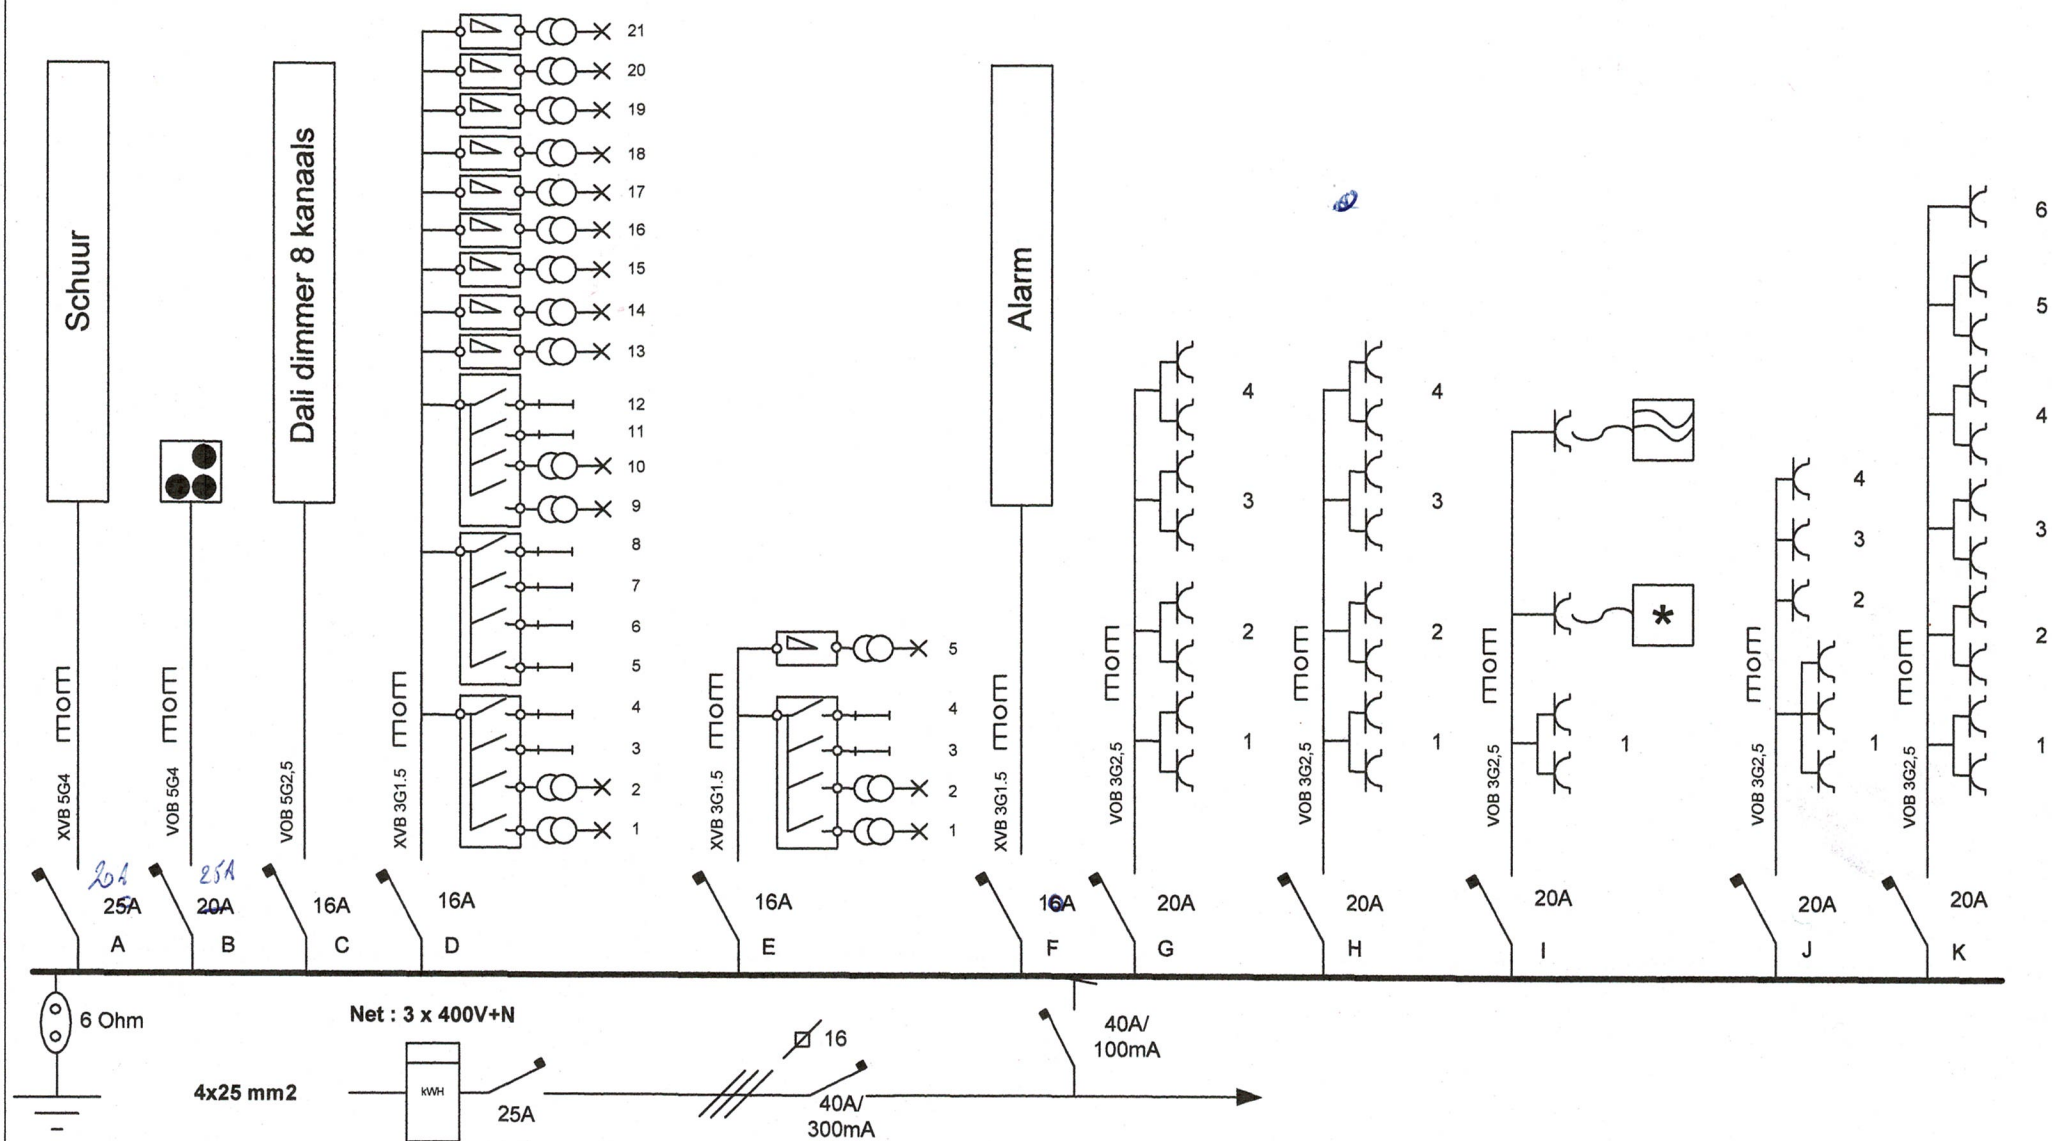

KEURINGSORGANISME

Voor BTV
29/03/2017

BTV
Bonte Tim
510


VINCOTTE
in Gedelegeerd
installateur
electriciteit

INSTALLATEUR

Electro Van Bruaene
Kapellestraat 118
9800 Deinze
BTW 782.004.793.

EIGENAAR

Dhr. & Mevr. Van Den Abeele Tom
Vinktstraat 133
8700 Aarsele

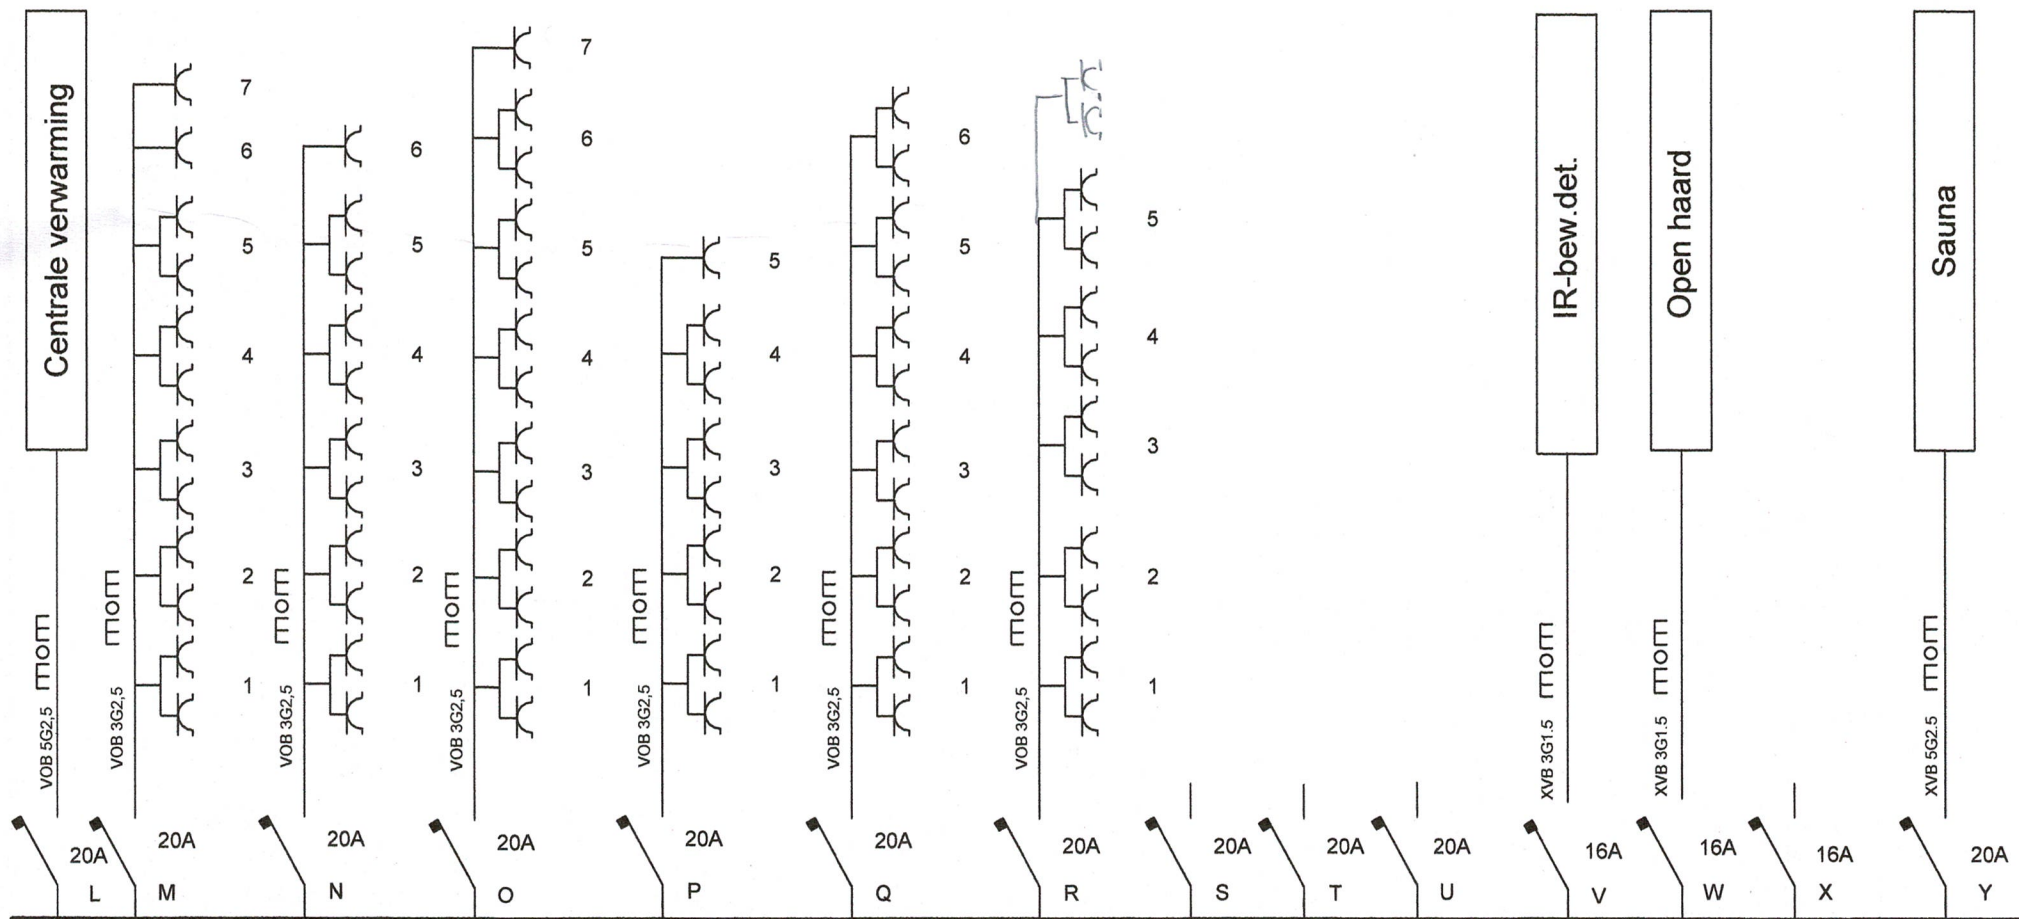

KEURINGSORGANISME

BTV
Bonte Tim
510


INSTALLATEUR



213/23
VINCOTTE
Tom Carlen
Inspecteur
Elektriciteit
Electro Van Bruaene
Kapellestraat 118
9800 Deinze
BTW 782.004.793.

EIGENAAR

Dhr. & Mevr. Van Den Abeele Tom
Vinktstraat 133
8700 Aarsele

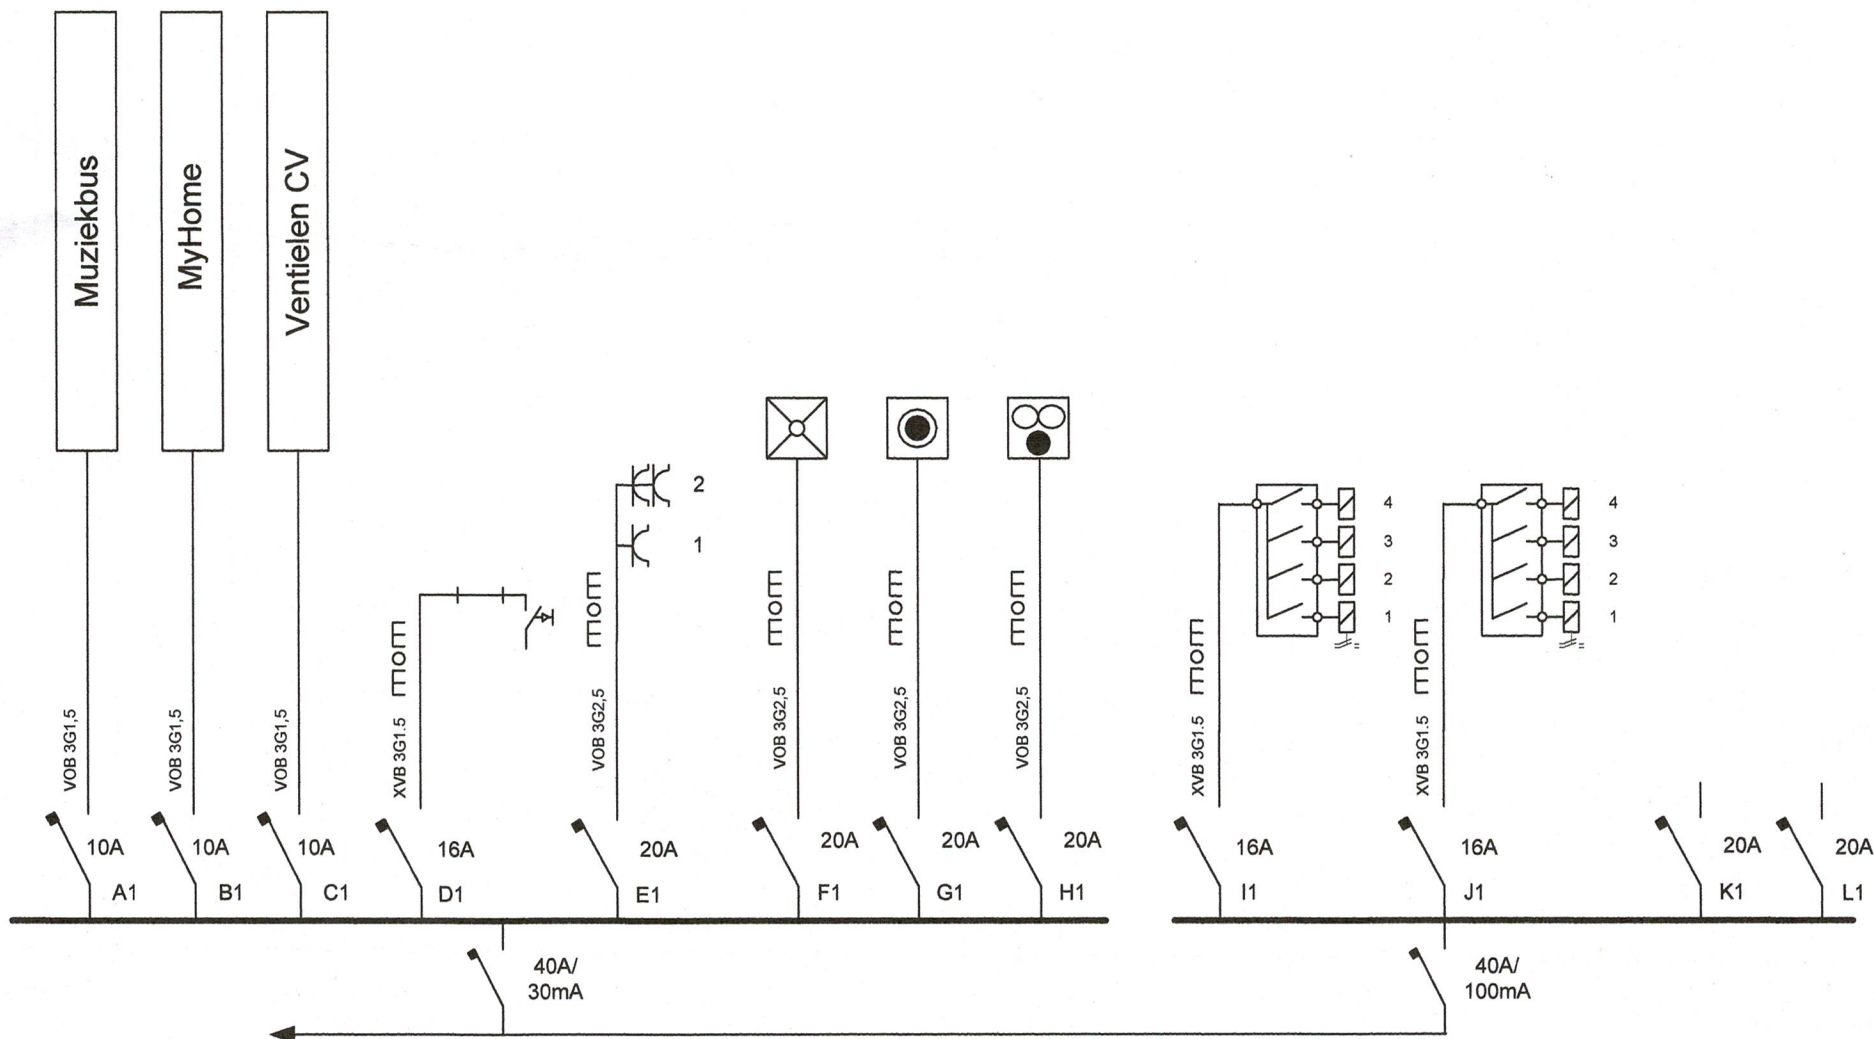

KEURINGSORGANISME

BTV
Bonte Tim
510



VINCOTTE
Tom Callens
Inspecteur
Elektriciteit

INSTALLATEUR

Electro Van Bruaene
Kapellestraat 118
9800 Deinze
BTW 782.004.793.

EIGENAAR

Dhr. & Mevr. Van Den Abeele Tom
Vinktstraat 133
8700 Aarsele