


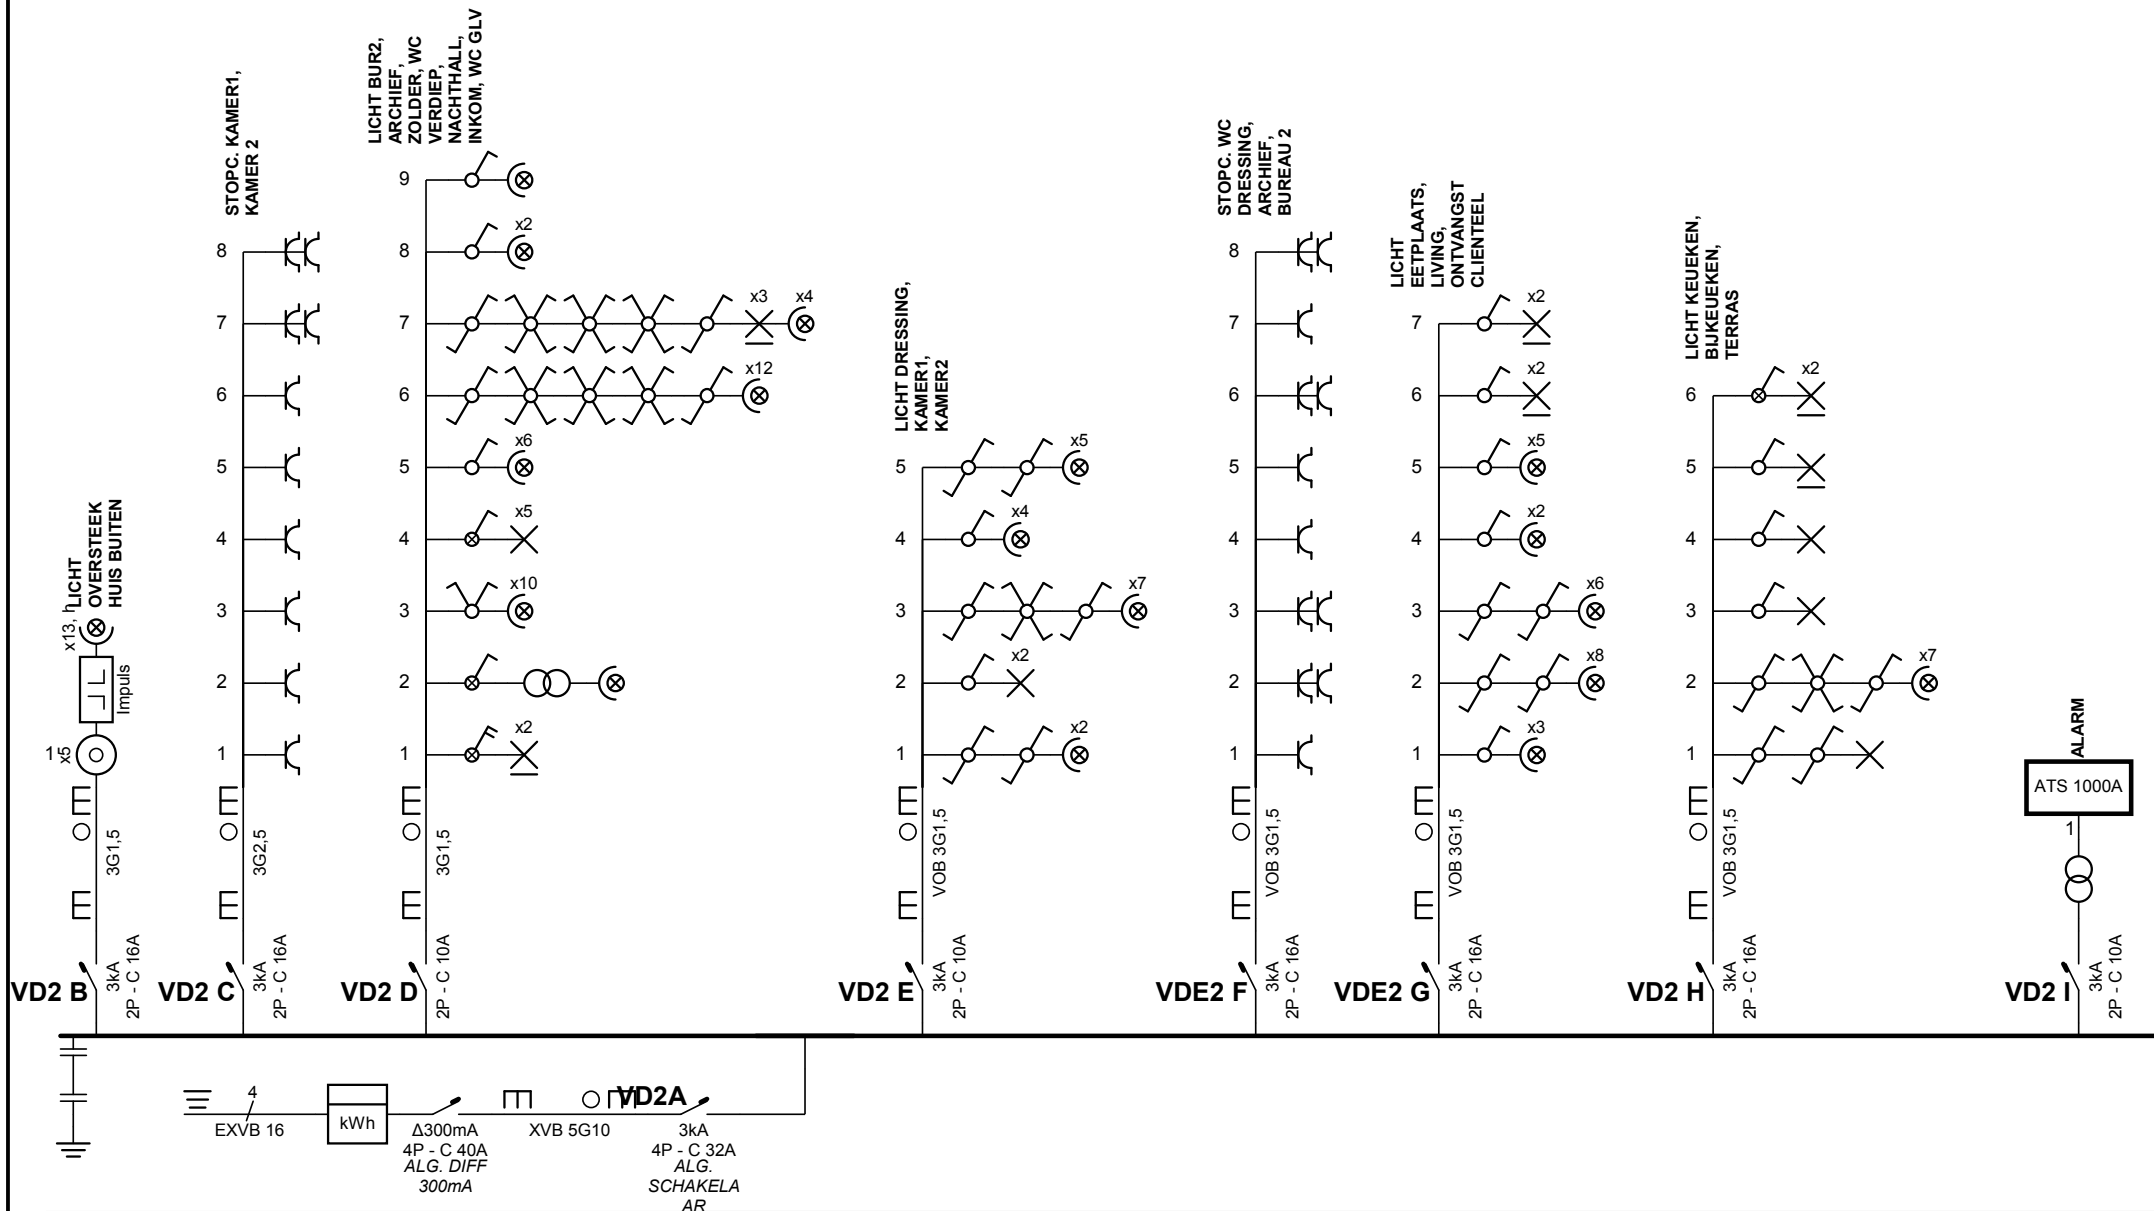

Plaats van de elektrische installatie


Olmenlaan 6
1750 Sint - Martens - Lennik
Tel.: - GSM: -
Fax: -
e-mail: -

Installateur

Tel.: - GSM: -
Fax: -
e-mail: -

p. 1/8 Eendraadschema

3 x 400V + N ~ 50Hz

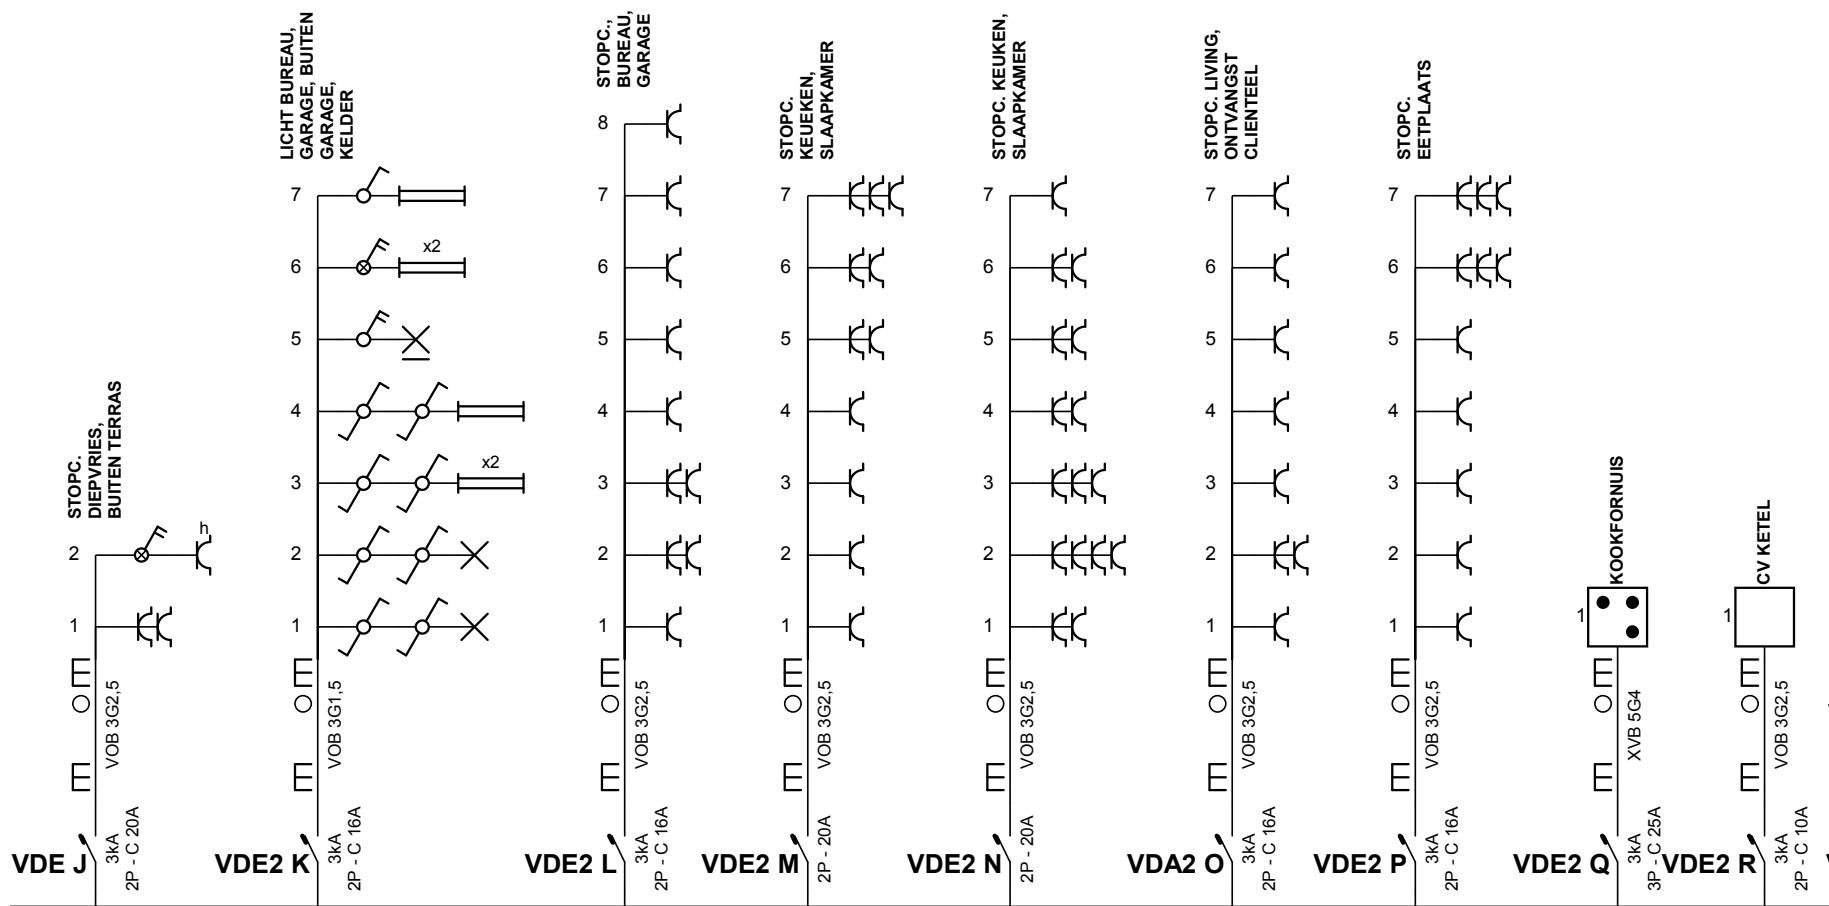

Plaats van de elektrische installatie


Olmenlaan 6
 1750 Sint - Martens - Lennik
 Tel.: - GSM: -
 Fax: -
 e-mail: -

Installateur

Tel.: - GSM: -
 Fax: -
 e-mail: -

p. 2/8
Eendraadschema

3 x 400V + N ~ 50Hz

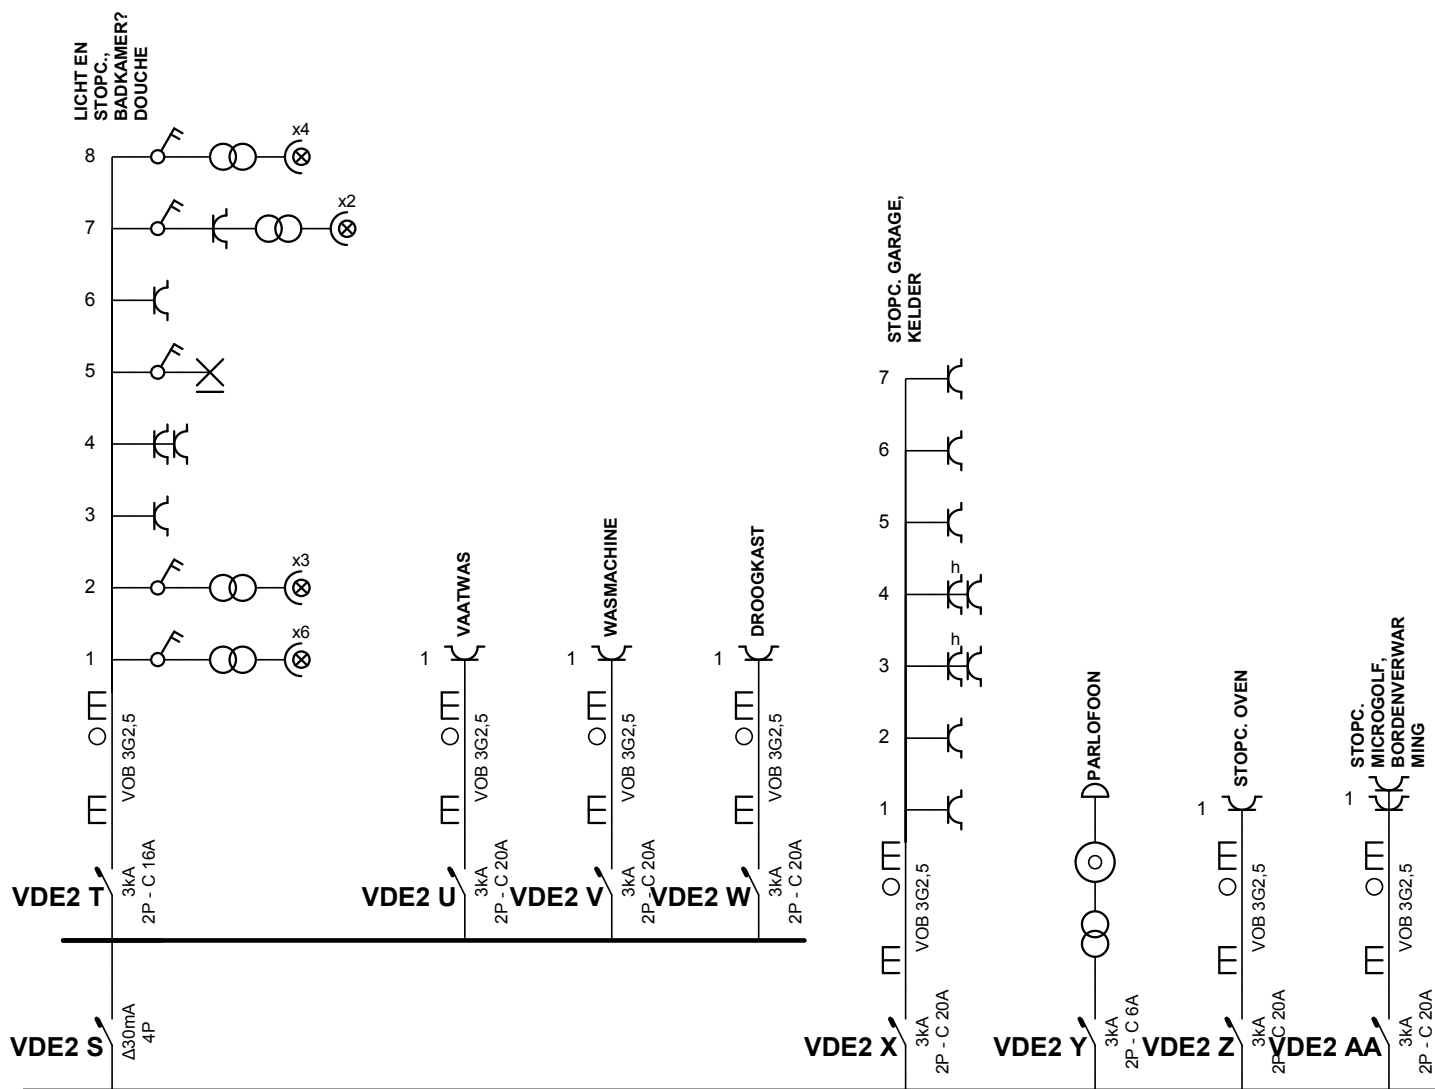

OCB 28/01/2026
Jurgen Moens
 jurgen.moens@ocb.be 0475/45.23.82

Plaats van de elektrische installatie

Olmenlaan 6
 1750 Sint - Martens - Lennik
 Tel.: - GSM: -
 Fax: -
 e-mail: -

Installateur

Tel.: - GSM: -
 Fax: -
 e-mail: -

**p. 3/8
 Eendraadschema**

3 x 400V + N ~ 50Hz




28/01/2026

Jurgen Moens



jurgen.moens@ocb.be 0475/45.23.82

Olmenlaan 6
1750 Sint - Martens - Lennik

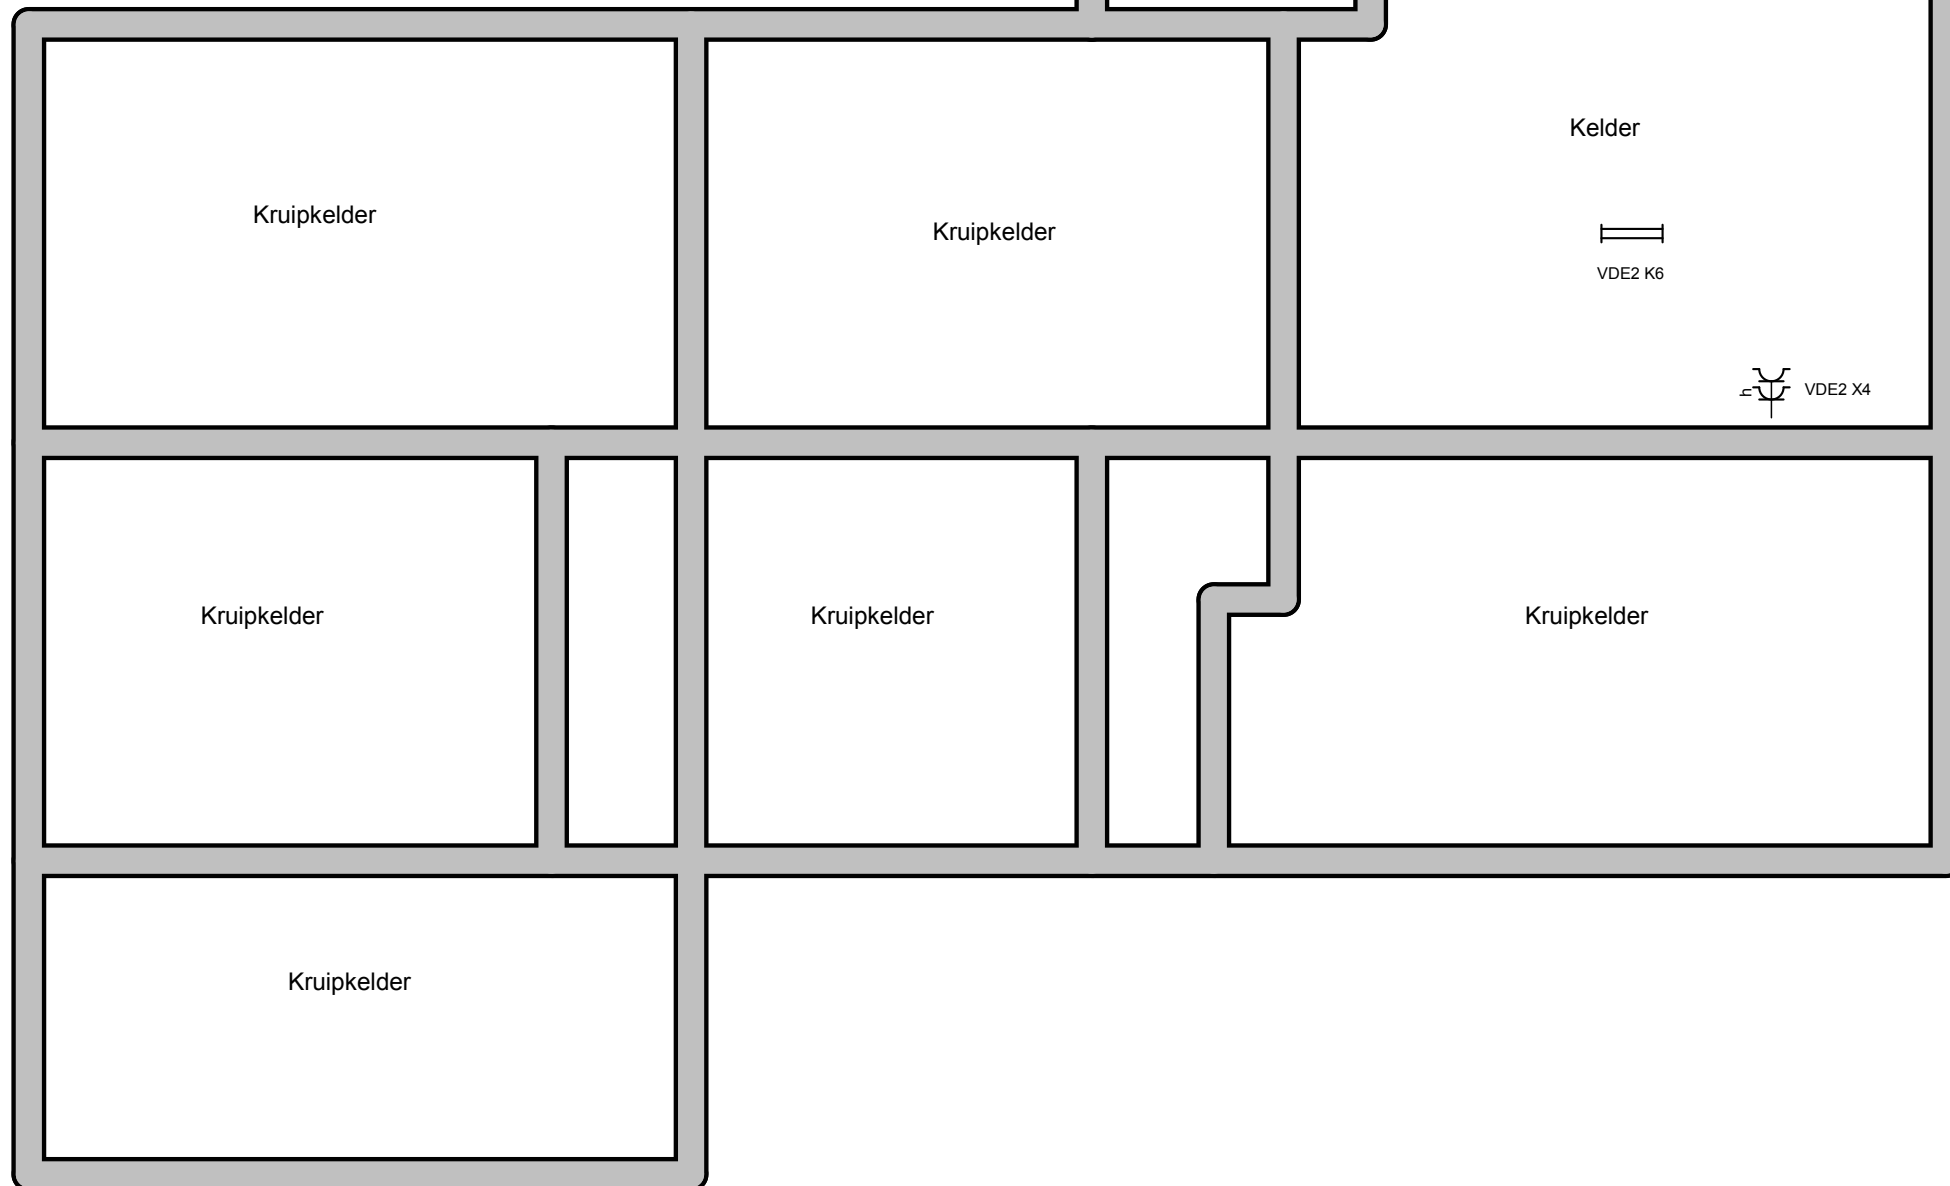




28/01/2026

Jurgen Moens


jurgen.moens@ocb.be 0475/45.23.82

Gelijkvloers

Olmenlaan 6
1750 Sint - Martens - Lennik

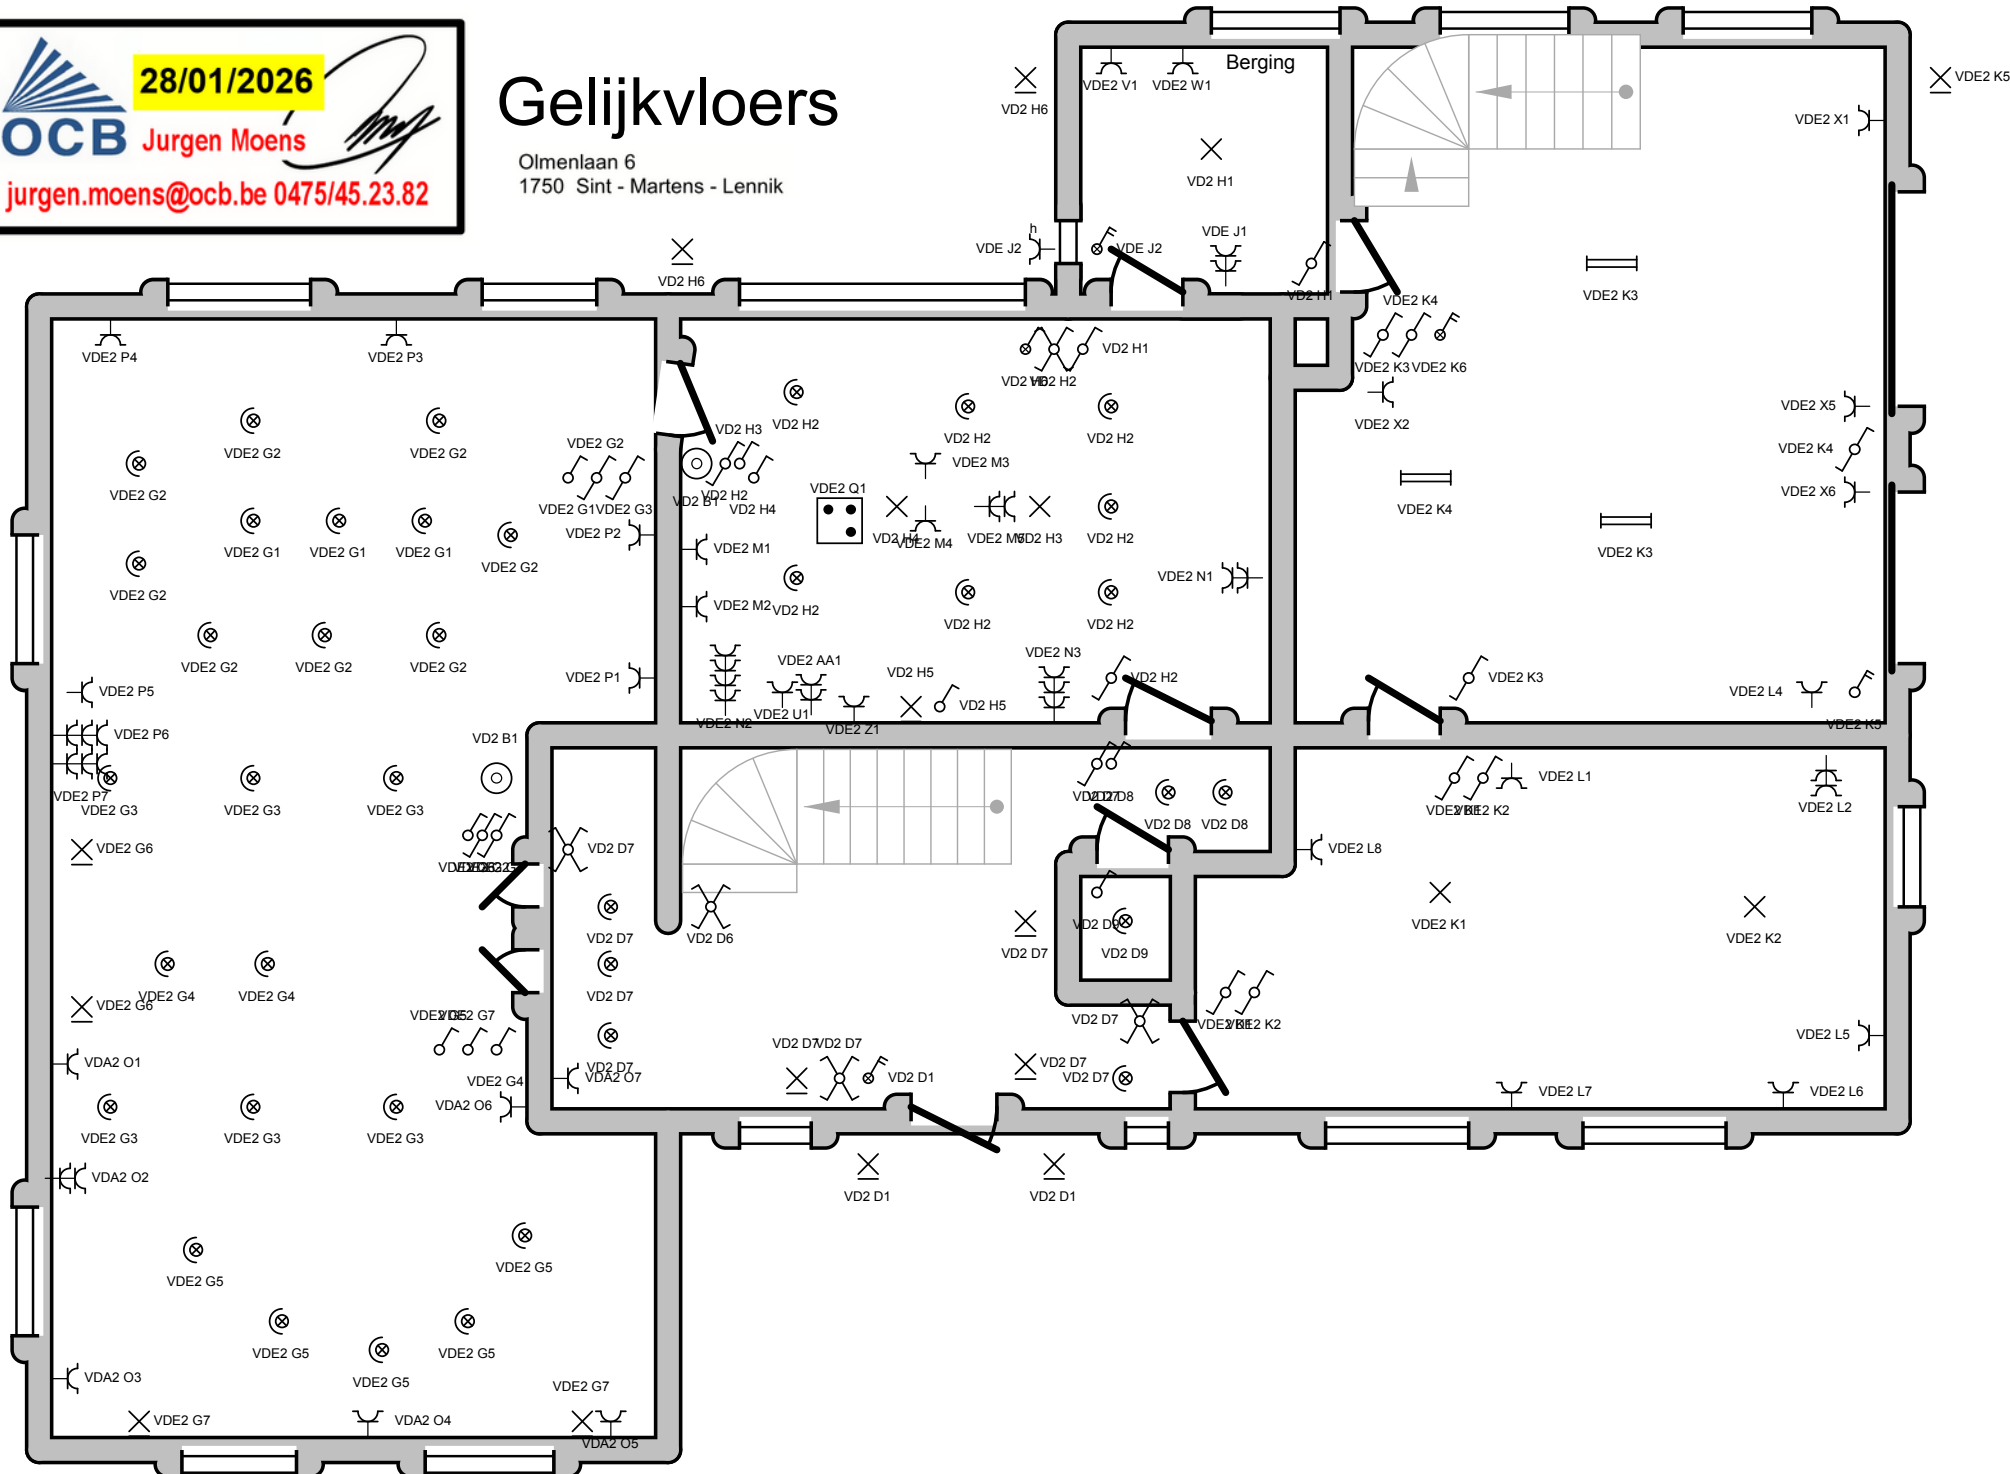

1e Verdieping

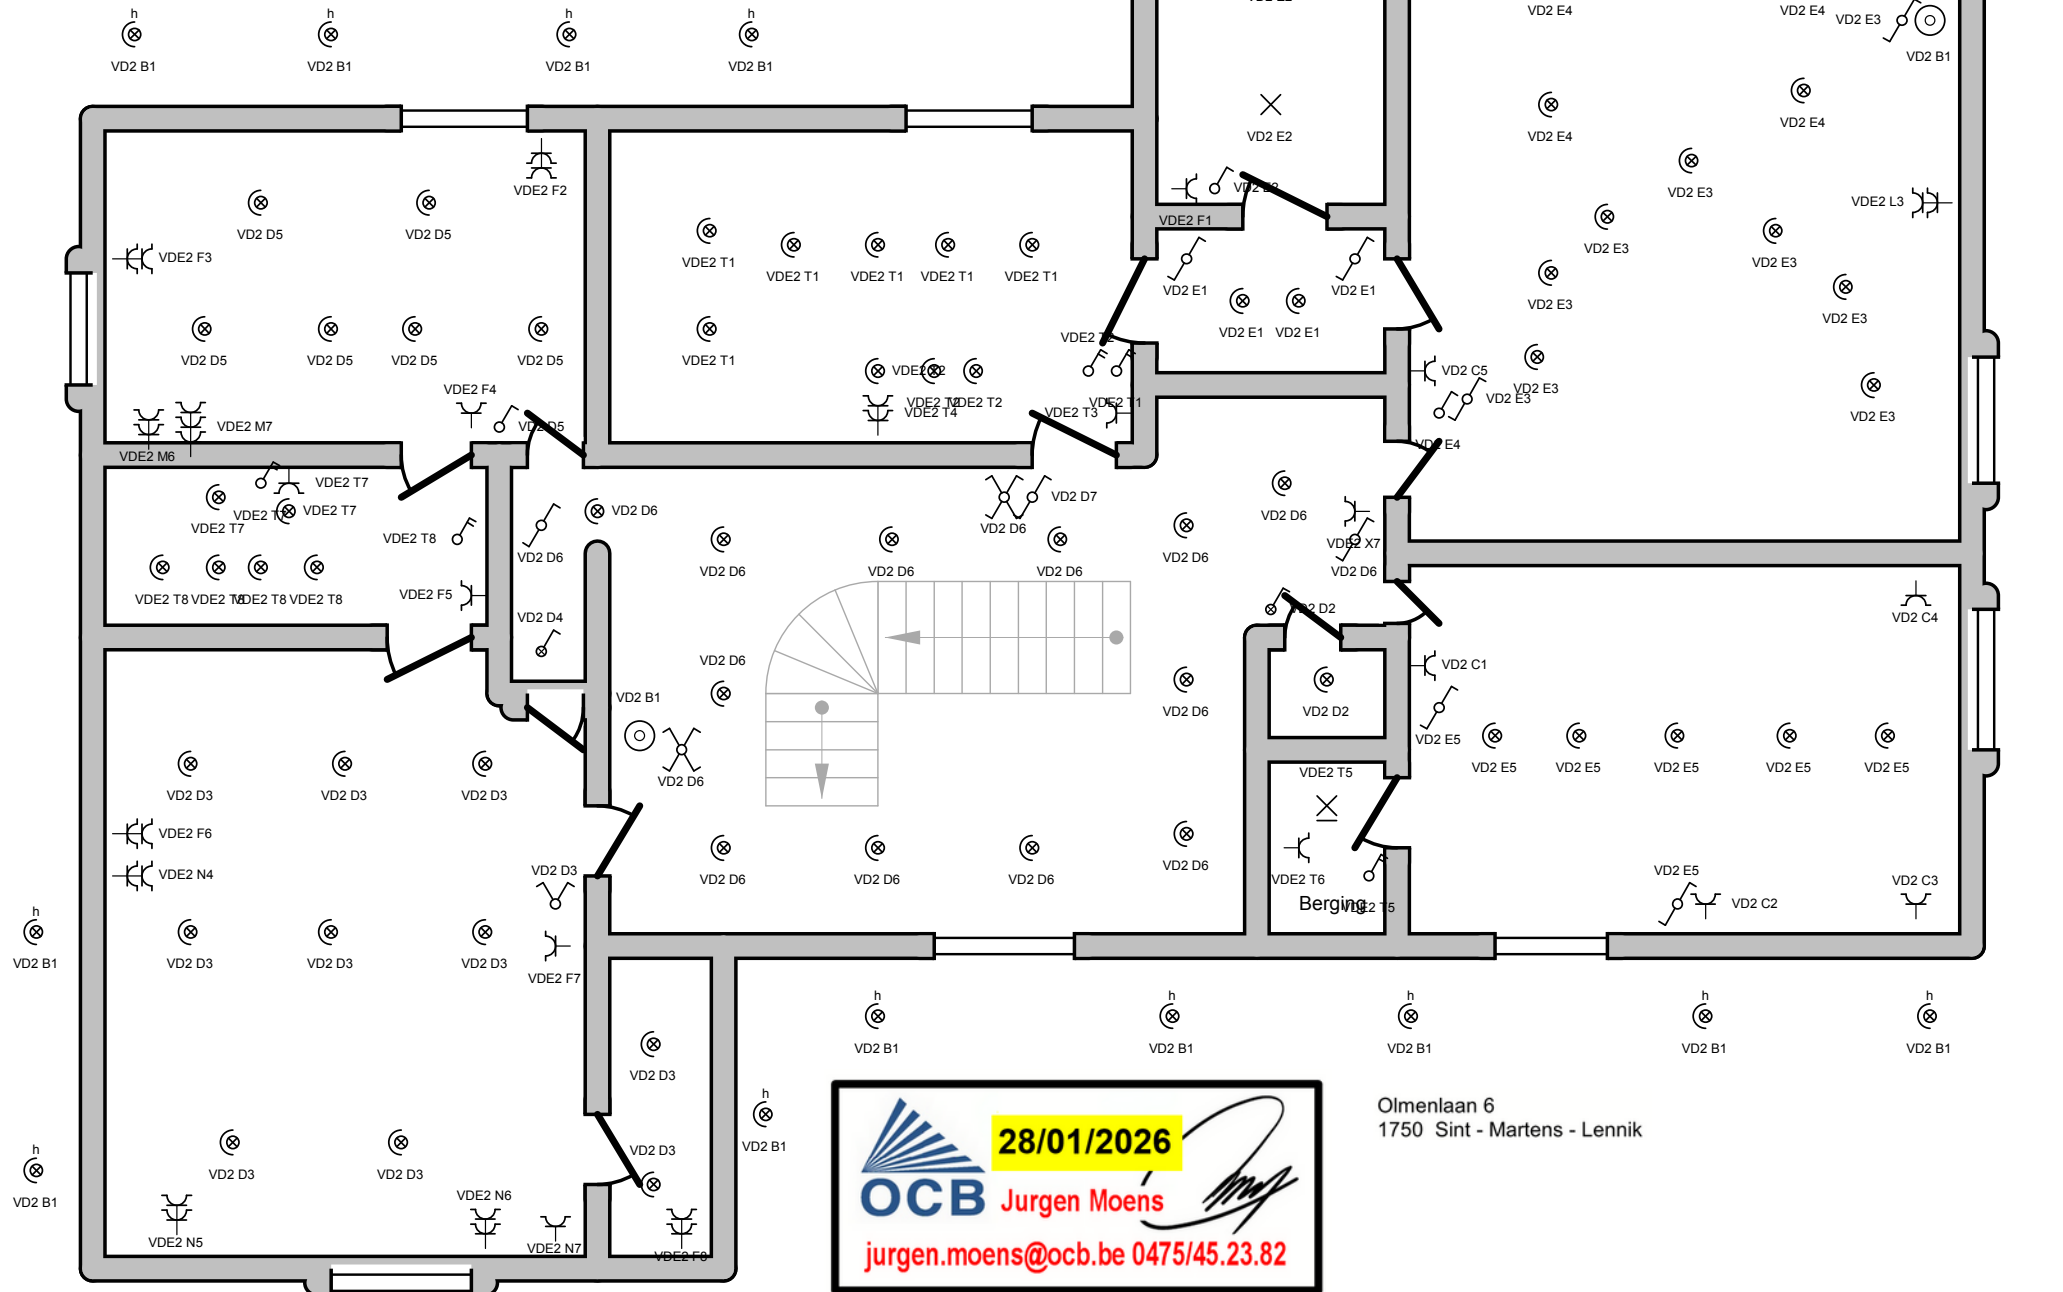

Olmenlaan 6
1750 Sint - Martens - Lennik



28/01/2026

Jurgen Moens

jurgen.moens@ocb.be 0475/45.23.82

Olmenlaan 6
1750 Sint - Martens - Lennik

Zolder


×
VD2 D4

×
VD2 D4

×
VD2 D4

×
VD2 D4

×
VD2 D4

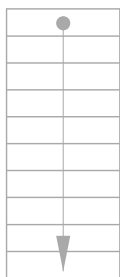

VD2A:

VD2 B LICHT OVERSTEEK HUIS BUITEN

VD2 C STOPC. KAMER1, KAMER 2

VD2 D LICHT BUR2, ARCHIEF, ZOLDER, WC VERDIEP, NACHTHALL, INKOM, WC GLV

VD2 E LICHT DRESSING, KAMER1, KAMER2

VDE2 B STOPC. WC DRESSING, ARCHIEF, BUREAU 2

VDE2 G CHT EETPLAATS, LIVING, ONTVANGST CLIENTEEL

VD2 H LICHT KEUEKEN, BIJKEUEKEN, TERRAS

VD2 I: ALARM

VDE J STOPC. DIEPVRIES, BUITEN TERRAS

VDE2 K LICHT BUREAU, GARAGE, BUITEN GARAGE, KELDER

VDE2 B STOPC., BUREAU, GARAGE

VDE2 M STOPC. KEUEKEN, SLAAPKAMER

VDE2 N STOPC. KEUKEN, SLAAPKAMER

VDA2 G STOPC. LIVING, ONTVANGST CLIENTEEL

VDE2 B STOPC. EETPLAATS

VDE2 Q COOKFORNUIS

VDE2 R V KETEL

VDE2 S:

VDE2 T LICHT EN STOPC., BADKAMER? DOUCHE

VDE2 U AATWAS

VDE2 W WASMACHINE

VDE2 V ROOGKAST

VDE2 X STOPC. GARAGE, KELDER

VDE2 Y ARLOFOON

VDE2 Z STOPC. OVEN

VDE2 A TO PC. MICROGOLF, BORDENVERWARMING



Plaats van de elektrische installatie

Olmenlaan 6
1750 Sint - Martens - Lennik
Tel.: - GSM: -
Fax: -
e-mail: -

Installateur

Tel.: - GSM: -
Fax: -
e-mail: -

p. 8/8
Lijst Kringen

3 x 400V + N ~ 50Hz