


Installation contrôlée par :
Installatie gecontroleerd door:



Avenue Eiffel 9 - 1300 Wavre - 010/260 577
Inspecteur : KOOLKESAOGLU Alein
Date / Datum: 14/10/19
Signature / Handtekening:

4B BVB4
BEERTGEESTRAAT 71
9450 Ouwegem
2 BE0430.438.378

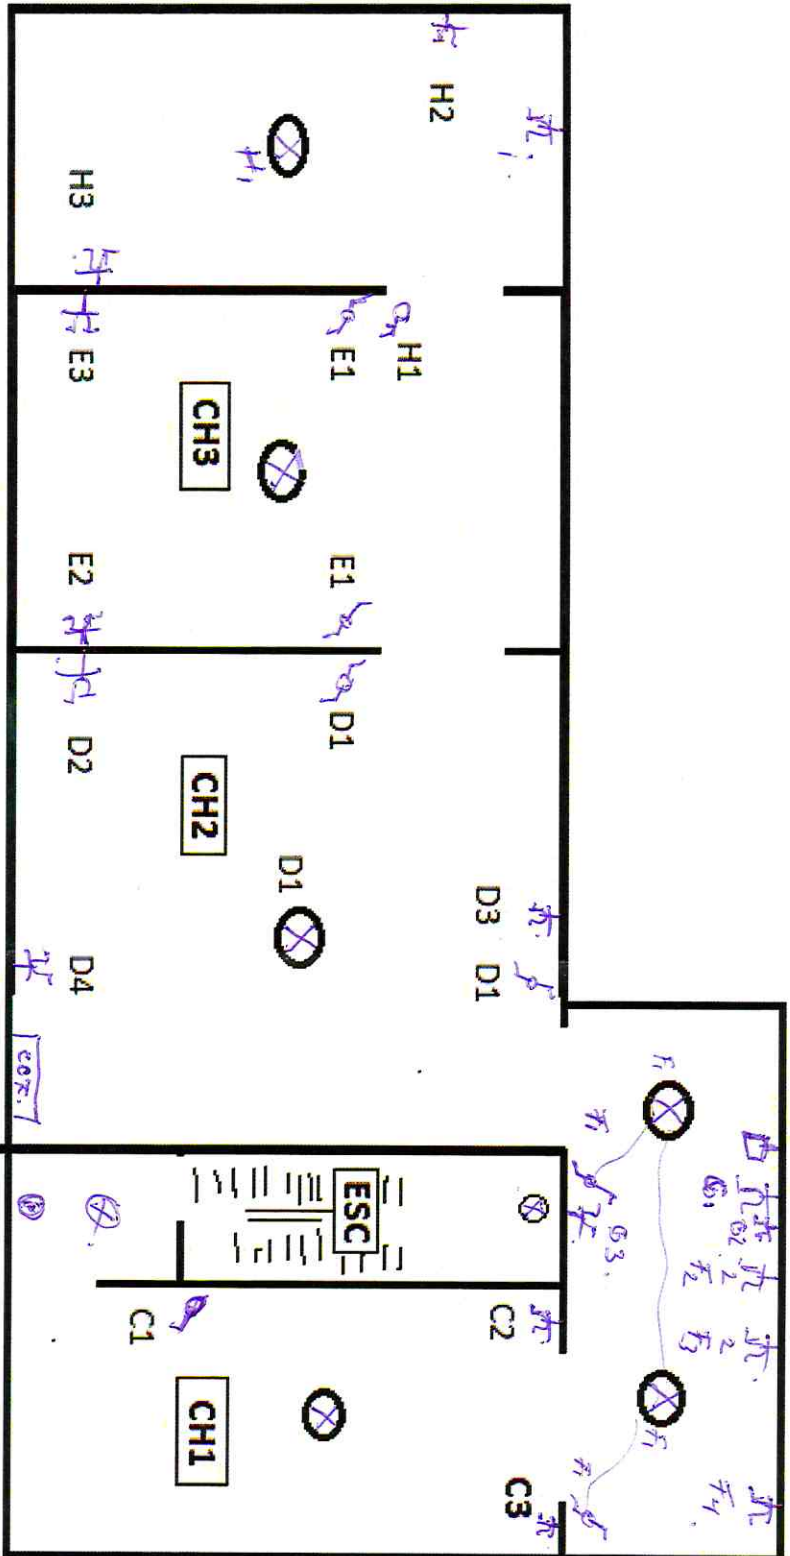

PROJECT DE
EXECUTION

ELECTRICITE

14/10/2019

9600 Renaix
Rue de l'elephant
Etag 1

Installation contrôlée par :
Installatie gecontroleerd door


Avenue Eiffel, 8 - 1300 Wavre - 010/280 577

Inspecteur : Koenig SAOGL / Alein

Date/Datum : 14/10/19



MR. OVBA
BEERTEGEMSTRAAT 71
9750 Ouweghe
BE0430.439.349

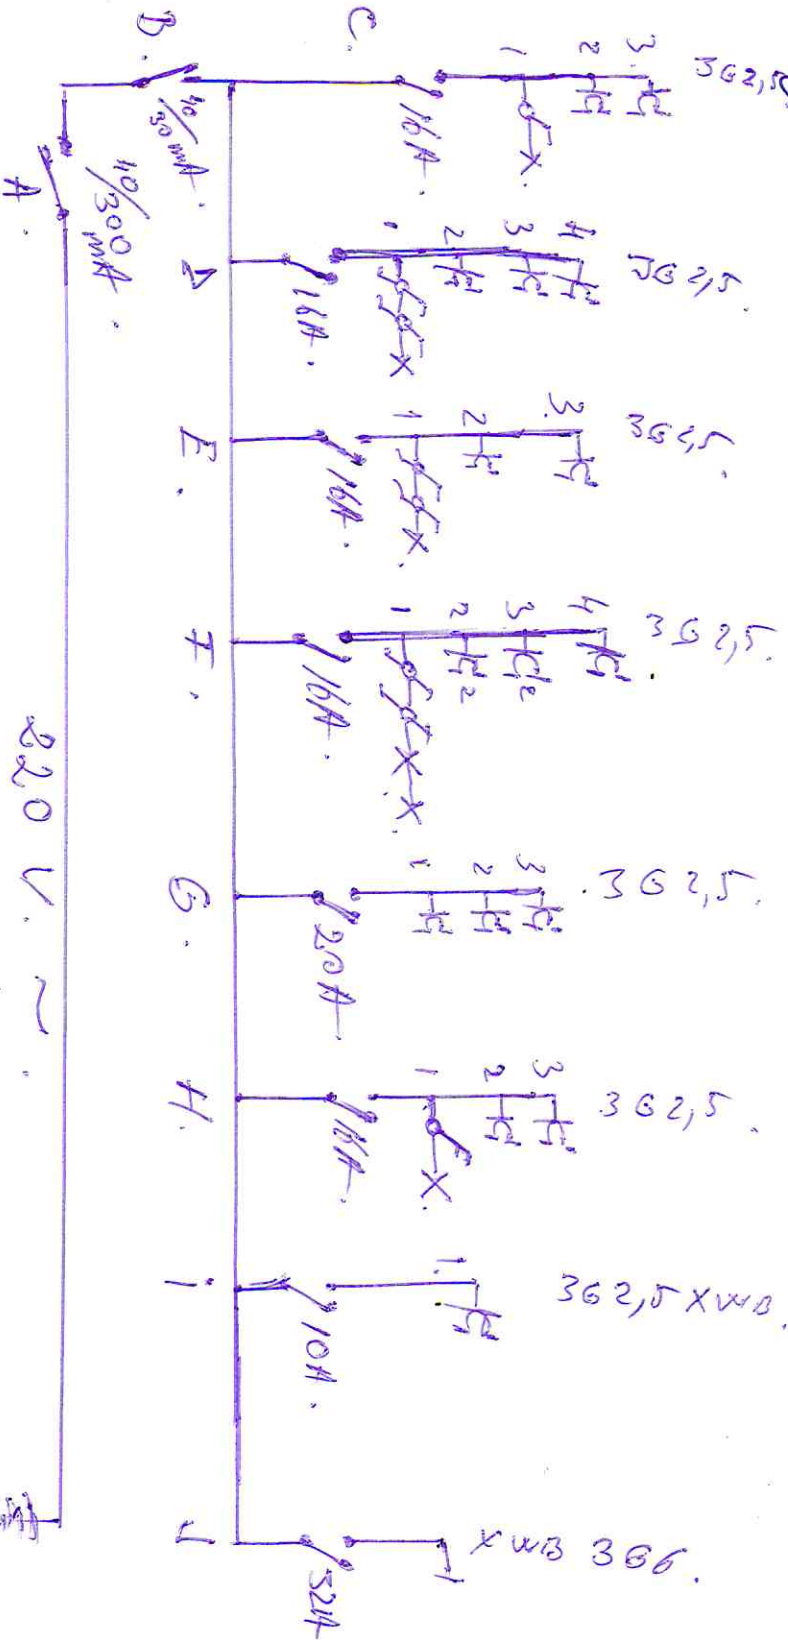

PROJECT DE
EXECUTION

ELECTRICITE

14/10/2019

9600 Renaix
Rue de l'elephant


Page 1.

Installation contrôlée par :
Installatie gecontroleerd door:

Avenue Difel, 8 - 1308 Mawre - 010/280 577
Inspecteur : KOLLERSAOCHEU Alein
Date : 14/10/2019
PV n° :
Sponsor / Handtekening:



HdB, BVBA
BEESTEREN STRAAT 71
9750 Oude Wezem.
7 BE 04 30439379

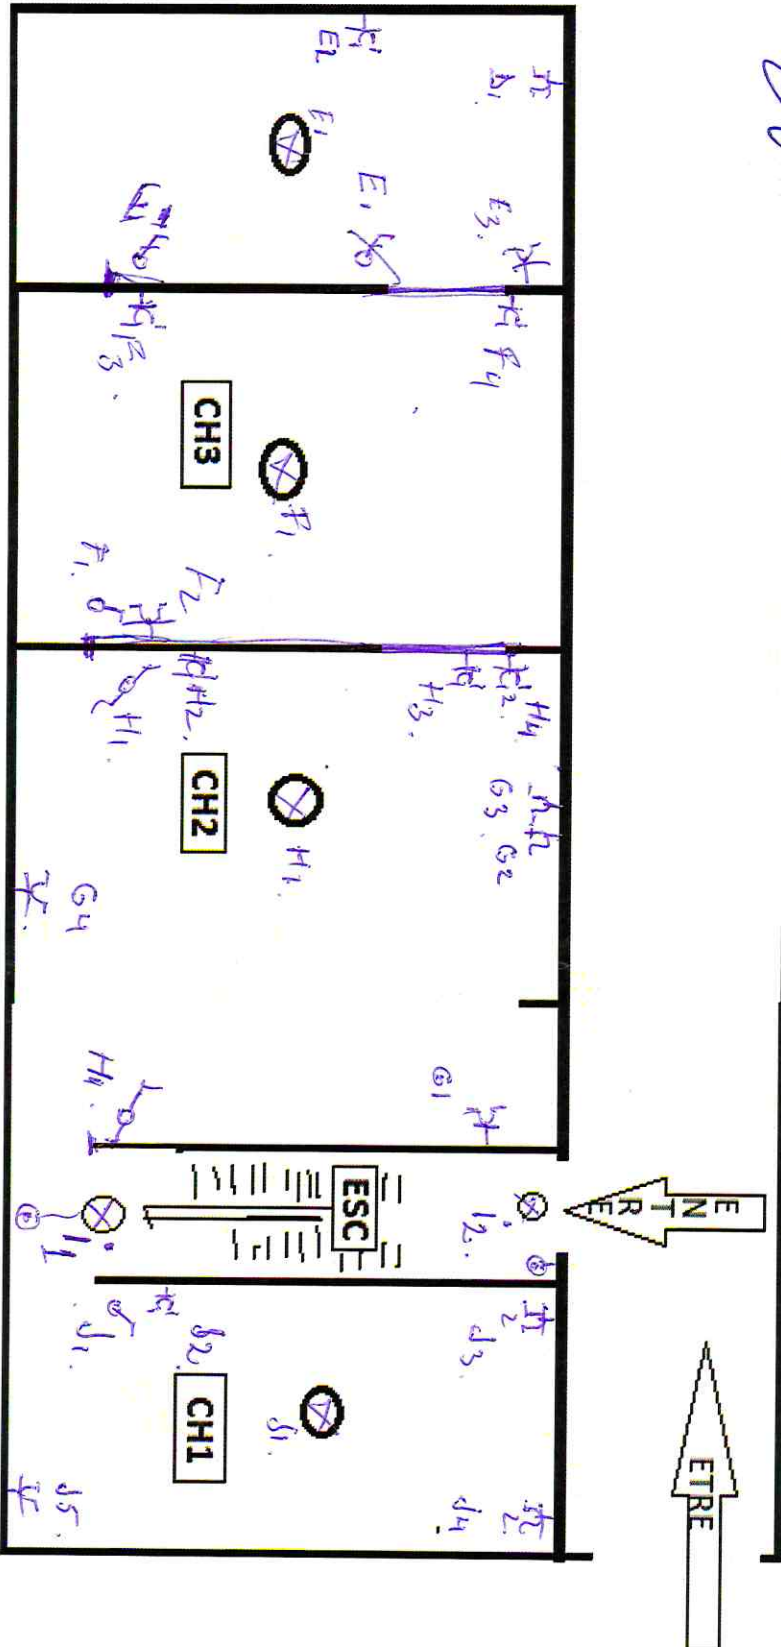

PROJECT DE
EXECUTION

ELECTRICITE

14/10/2019

9600 Renaix
Rue de l'elephant
R.DE CH

2.

1. H. G. F. E. S. C. B.

CHAUD. 10A	SDB 16A	FOUR HOT 20A	CUIZIN 16A	CH3 16A	CH2 16A	CH1 16A	40A/ 30mA
---------------	------------	-----------------	---------------	------------	------------	------------	--------------

J A.

TAK 32A	40A/ 300mA
------------	---------------

PROJECT DE EXECUTION	ELECTRICITE	14/10/2019	9600 Renaix Rue de l'elephant ETAJ 1	
-------------------------	-------------	------------	--	--