



Elektrische installaties op laagspanning en op zeer lage spanning (Boek 1) – Algemene Directie Energie

1. De controle werd uitgevoerd door:

J. VAN HEMELEN keuringsorganisme vzw
Externe Dienst voor Technische Controles
Agent-bezoeker: Wouter Tempelaere

Engelse Wandeling 2F8L
8500 Kortrijk
Tel: 056/357676

Email: info@vanhemelen.org
BTW: BE 0422.507.353

2. Identificatie van derden:

Opdrachtgever: DELABIE JONAS
Kaphoekstraat 16
8580 Avelgem
E-mail: jon_delabie@msn.com
Tel: 056/71.3646-0478/905.210
BTW-nr: BE0888250873

Eigenaar: GEERT VANMAERCKE
Ninovestraat 54 B302
9600 Ronse
Installateur: DELABIE JONAS
Kaphoekstraat 16
8580 Avelgem
BE0888250873

3. Identificatie van de elektrische installatie:

Plaats: GEERT VANMAERCKE
Ninovestraat 54 B302, 9600 Ronse
Type installatie: wooneenheid
Extra gegevens:

EAN code: 541448820069892118
Nr. teller: 1SAG1100861758
Nr. nachtteller: /
Private HS-cabine: Nee

4. Gegevens van de controle:

Type controle: Controlebezoek (6.5.)
Tijdsduur (t.p.): 13:50 - 15:20
Datum uitvoering van de installatie: vóór 1/10/1981
Opmerkingen:

Ander wettelijk kader: NVT
Afwijkingen:

5. Gegevens van de elektrische installatie:

Spanning en aard van de stroom: 2x230Vac
Type van de aardelektrode: Aardingspen
Aardverbindingssysteem: TT
Voedingsleiding type: XVB
Voedingsleiding diameter (mm²): 4x10mm²
Aantal borden: 1
Aantal eindstroombanen: 7
Nominale waarde bescherming(A): 40A
Type van de alg. schakelaar: ALG.DIFF
Algemene differentieelstroominrichting: 2P DIFF 6kA 40A 300mA type A
Bijkomende differentieelstroominrichting: 2P DIFF 10kA 40A 30mA type A



Schema's en plannen van de installatie

Eendraadschema's:	OK	Document van de veiligheidsinstallaties:	NVT
Situatieplan(nen):	OK	Document van de kritische installaties:	NVT
Summiere schets:	NVT	Document van de evacuatiewegen:	NVT
Document met uitwendige invloeden:	NVT		

Beschrijving van de stroombanen: Hoofdbord
ALG.DIFF VFVB5G10mm² Bord woning

Bord woning
Na BIJK.DIFF
A: 2P AUT 3kA 20A/C VOB3G2,5mm² contactdozen
B: 2P AUT 3kA 16A/C VOB3G2,5mm² contactdozen
C: 2P AUT 3kA 16A/C VOB3G1,5mm² belinstallatie
D: 2P AUT 3kA 25A/C VOB5G6mm² kookplaat
E: 2P AUT 3kA 16A/C VOB3G1,5mm² verlichting
F: 2P AUT 3kA 16A/C VOB3G2,5mm² gemengd
G: 2P AUT 3kA 16A/C VOB3G1,5mm² cv

6. Resultaten van de controle:

6.1 Metingen en beproevingen

Spreidingsweerstand van de aardverbinding:	23,50 Ω	Continuïteit van de beschermingsgeleiders(PE geleider):	OK
Waarde van de algemene isolatieweerstand:	0,51 MΩ	Continuïteit van de beschermingsgeleider(hoofd eq):	OK
Test van de differentieelstroominrichting (testknop):	OK	Continuïteit van de beschermingsgeleider(bijkomende eq):	OK
Test van de differentieelstroominrichting (test foutlus):	OK	Test autom. uitschakeling gedec. productie-installatie(s):	NVT

6.2 Inbreuken

Geen inbreuken

6.3 Bemerkingen

Geen bemerkingen

Elektrische installaties op laagspanning en op zeer lage spanning (Boek 1) – Algemene Directie Energie

7. Besluit van de controle

De elektrische installatie voldoet aan de voorschriften van Boek 1 van het koninklijk besluit van 8 september 2019. De volgende controle moet worden uitgevoerd uiterlijk vóór: 1/12/2050. De eendraadsschema's en situatieplannen van de installatie werden gedateerd en ondertekend. De ingangsklemmen van de differentieelstroominrichting(en) geplaatst aan het begin van de installatie werden (of) waren verzegeld.



Agent-bezoeker: Wouter Tempelaere

8. Reglementaire voorschriften:

1. Betreft de gelijkvormigheidscontrole vóór de ingebruikname (6.4.), het controlebezoek (6.5.), het controlebezoek verzwarende aansluiting oude installatie (8.4.1.) en het vrij controlebezoek oude installatie (8.4.3. of 8.4.4.):

De eigenaar, de beheerder of de uitbater van de elektrische installatie is ertoe gehouden:

- a) het onderhoud ervan te verzekeren of voor het laten uitvoeren van dit onderhoud;
- b) de nodige maatregelen te nemen zodat de voorschriften van Boek 1 van het koninklijk besluit van 8 september 2019 tot vaststelling van Boek 1 betreffende de elektrische installaties op laagspanning en op zeer lage spanning, Boek 2 betreffende de elektrische installaties op hoogspanning en Boek 3 betreffende de installaties voor transmissie en distributie van elektrische energie te allen tijde worden nageleefd;
- c) de documenten van de elektrische installatie in een dossier te bewaren, ter beschikking het te houden van iedere persoon die het mag raadplegen en een kopie van dit dossier ter beschikking van elke eventuele huurder te stellen;
- d) het dossier van de elektrische installatie aan de nieuwe eigenaar, beheerder of uitbater over te maken;
- e) onmiddellijk de met het toezicht belaste ambtenaar van de Federale Overheidsdienst die Energie onder zijn bevoegdheid heeft in kennis te stellen van elk ongeval waarvan personen het slachtoffer zijn en dat rechtstreeks of onrechtstreeks te wijten is aan de aanwezigheid van elektrische installaties;
- f) de verplichting in het dossier elke niet-belangrijke wijziging of uitbreiding aan de elektrische installatie te vermelden;
- g) een gelijkvormigheidscontrole vóór de ingebruikname op elke belangrijke wijziging of uitbreiding aan de elektrische installatie door een erkend organisme te laten uitvoeren.

In het kader van de wettelijke opdrachten van de erkende organismen, wordt een kopie van dit verslag tijdens een periode van 5 jaar door het erkend organisme gehouden. Deze kopie wordt ter beschikking gesteld van elke persoon die wettelijk wordt toegelaten om het te raadplegen. Voor bijkomende informatie over de reglementaire voorschriften of klachten, is de Algemene Directie Energie van de Federale Overheidsdienst Economie, KMO, Middenstand en Energie (<https://www.economie.fgov.be>) bevoegd voor de erkende organismen.

2. Betreft het controlebezoek verkoop oude installatie (8.4.2.):

De verkoper is ertoe gehouden:

- a) het verslag van het controlebezoek te bewaren in het dossier van de elektrische installatie;
- b) het dossier van de installatie aan de koper bij eigendomsoverdracht te overhandigen;


De koper is ertoe gehouden:

- a) zijn identiteit en de datum van de verkoopakte mee te delen aan het erkend organisme dat het controlebezoek heeft uitgevoerd;
 - b) de werken, nodig om de tijdens het nieuwe controlebezoek vastgestelde inbreuken te doen verdwijnen, uit te voeren. Ze worden zonder vertraging uitgevoerd en alle gepaste maatregelen worden genomen opdat, indien de installatie in dienst blijft, deze inbreuken geen gevaar vormen voor de personen of goederen. Indien tijdens het aanvullende controlebezoek wordt vastgesteld dat er nog inbreuken overblijven of indien geen gevolg wordt gegeven aan het in orde brengen van de installatie, wordt de Federale Overheidsdienst die Energie onder zijn bevoegdheid heeft, binnen een termijn van één jaar door het erkend organisme ingelicht.
- De verkoper en de koper zijn ertoe gehouden, onmiddellijk de met het toezicht belaste ambtenaar van de Federale Overheidsdienst die Energie onder zijn bevoegdheid heeft in kennis te stellen van elk ongeval waarvan personen het slachtoffer zijn en dat rechtstreeks of onrechtstreeks te wijten is aan de aanwezigheid van elektrische installaties.
- In het kader van de wettelijke opdrachten van de erkende organismen, wordt een kopie van dit verslag tijdens een periode van 5 jaar door het erkend organisme gehouden. Deze kopie wordt ter beschikking gesteld van elke persoon die wettelijk wordt toegelaten om het te raadplegen. Voor bijkomende informatie over de reglementaire voorschriften of klachten, is de Algemene Directie Energie van de Federale Overheidsdienst Economie, KMO, Middenstand en Energie (<https://www.economie.fgov.be>) bevoegd voor de erkende organismen.

9. Bijlagen




Elektrische installaties op laagspanning en op zeer lage spanning (Boek 1) – Algemene Directie Energie

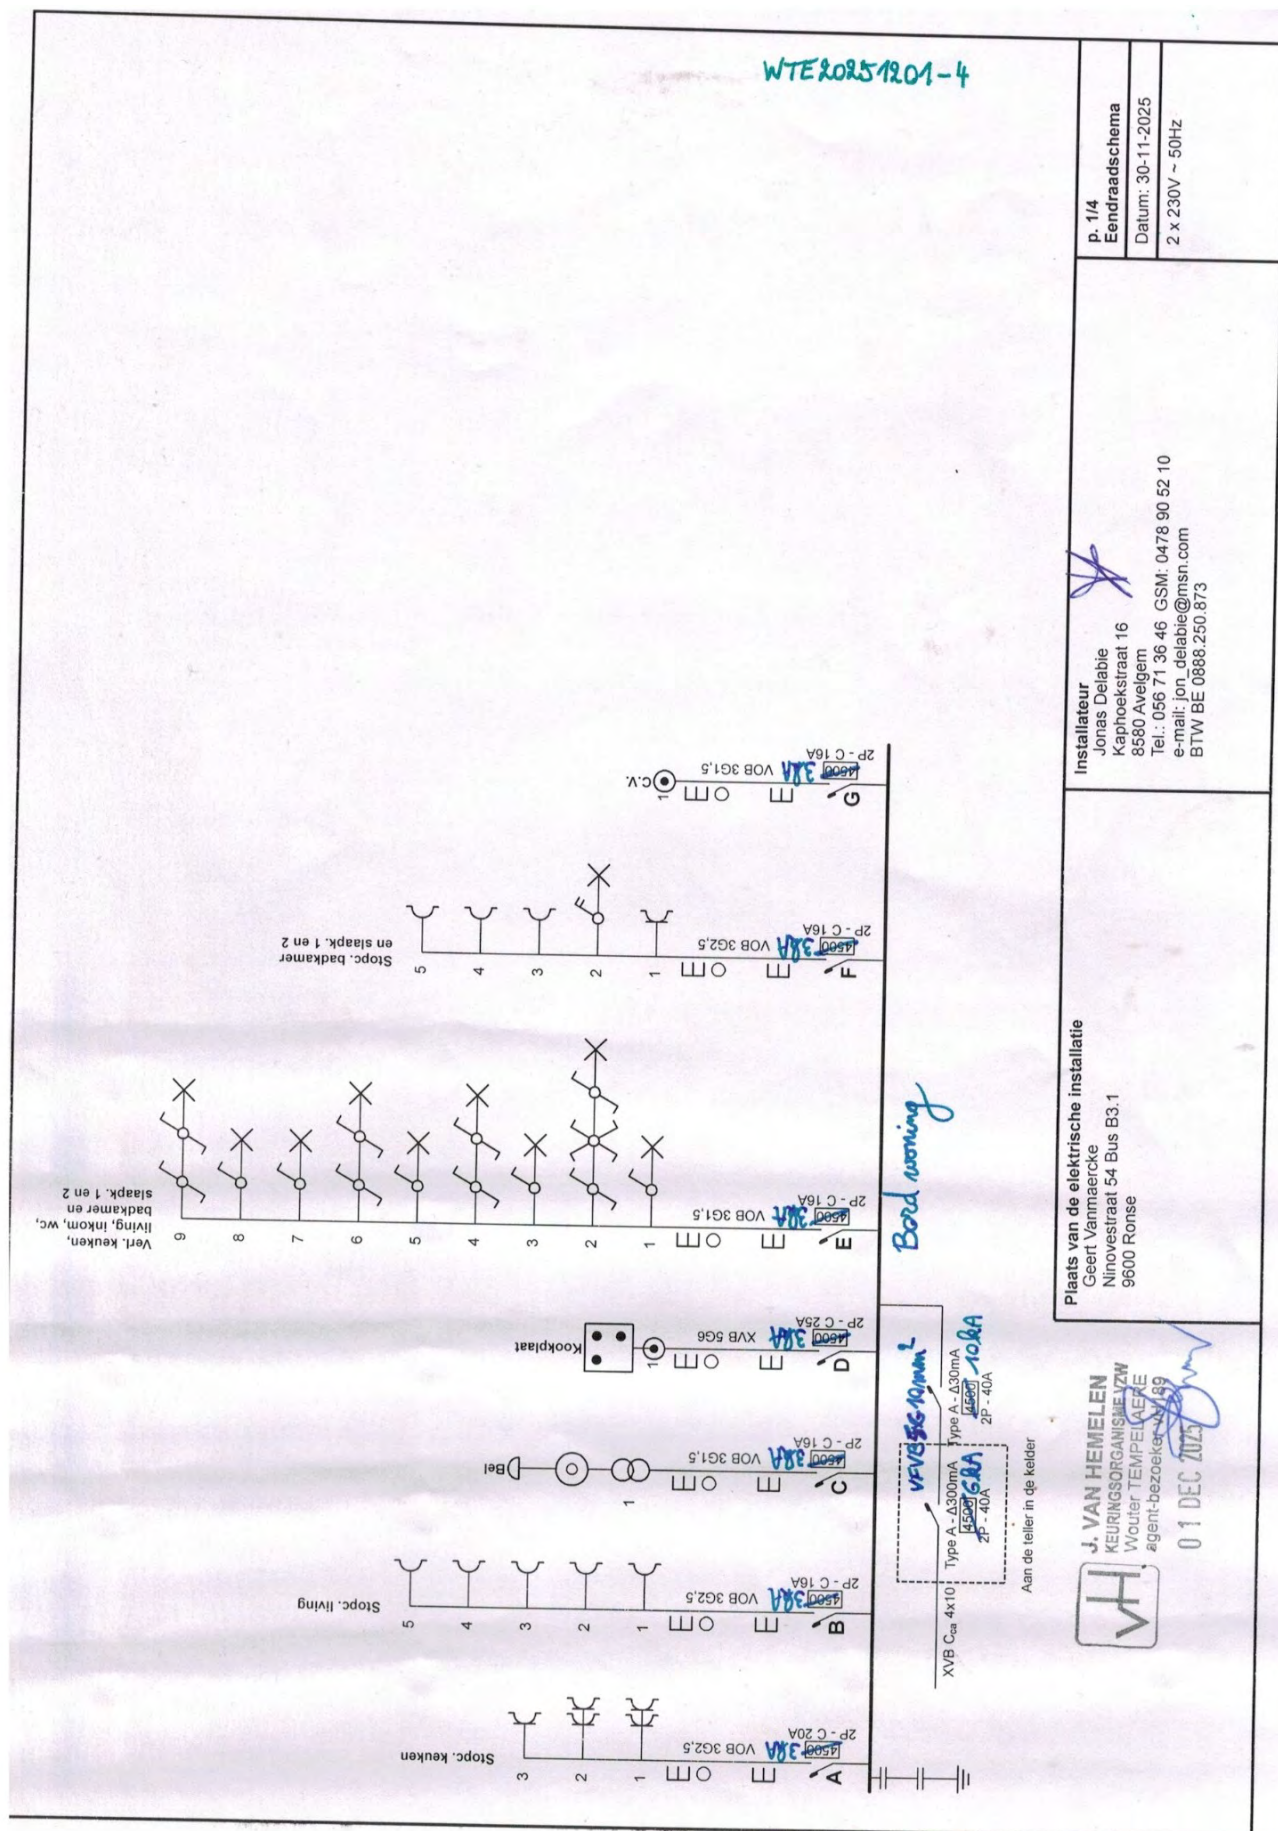




Elektrische installaties op laagspanning en op zeer lage spanning (Boek 1) – Algemene Directie Energie

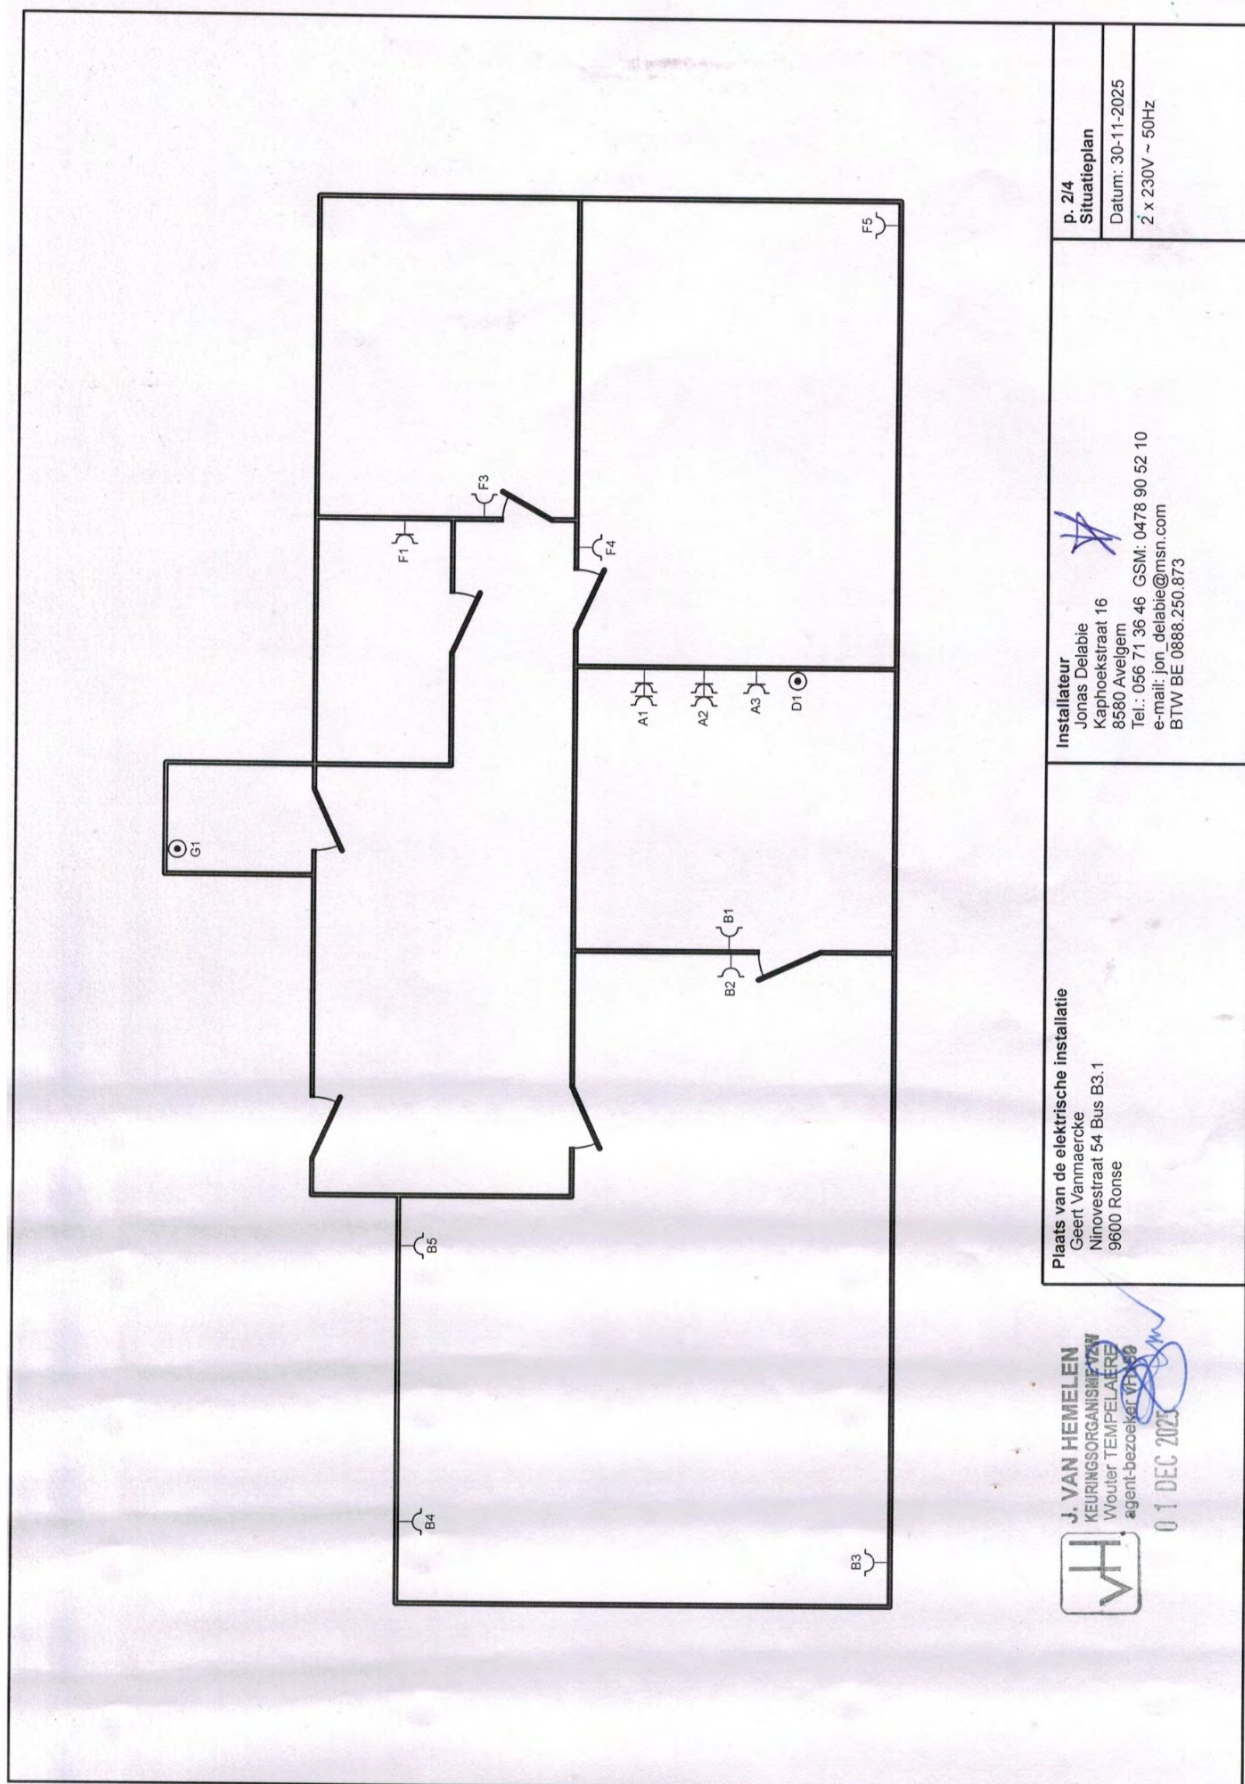



Elektrische installaties op laagspanning en op zeer lage spanning (Boek 1) – Algemene Directie Energie

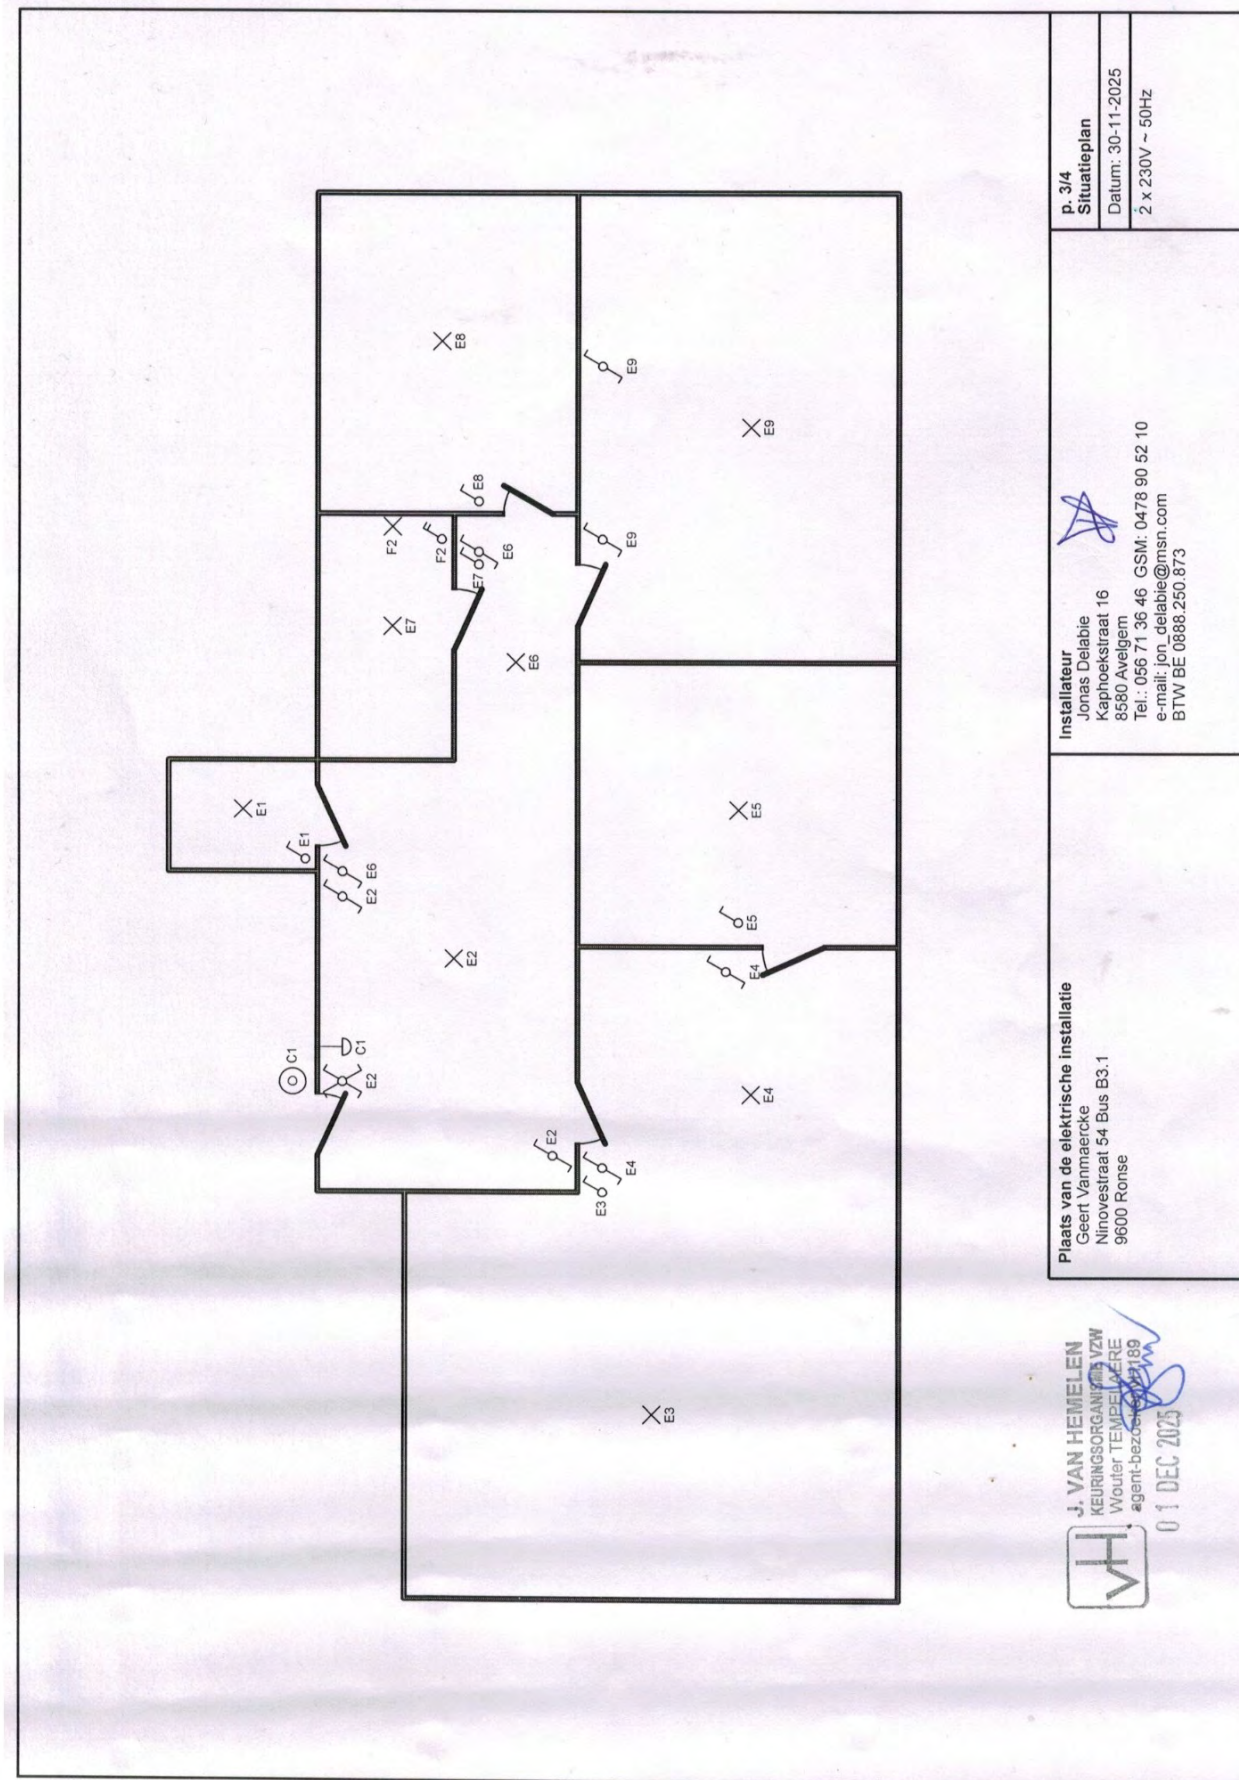



Elektrische installaties op laagspanning en op zeer lage spanning (Boek 1) – Algemene Directie Energie

A Stopc. keuken B Stopc. living C Bel D Kookplaat E Verl. keuken, living, inkom, wc, badkamer en slaapk. 1 en 2 F Stopc. badkamer en slaapk. 1 en 2 G C.V.	p. 4/4 Lijst Kringen Datum: 30-11-2025 2 x 230V - 50Hz
	Installateur Jonas Delabie Kaphoeksstraat 16 8580 Avelgem Tel.: 056 71 36 46 GSM: 0478 90 52 10 e-mail: jon_delabie@msn.com BTW BE 0888.250.873
	Plaats van de elektrische installatie Geert Vanmaercke Ninovestraat 54 Bus B3.1 9600 Ronse

J. VAN HEMELEN
KEURINGSORGANISME VZW
Wouter TEMPELAERE
agent-bezoeker 01189

01 DEC 2025