


Detail domotica

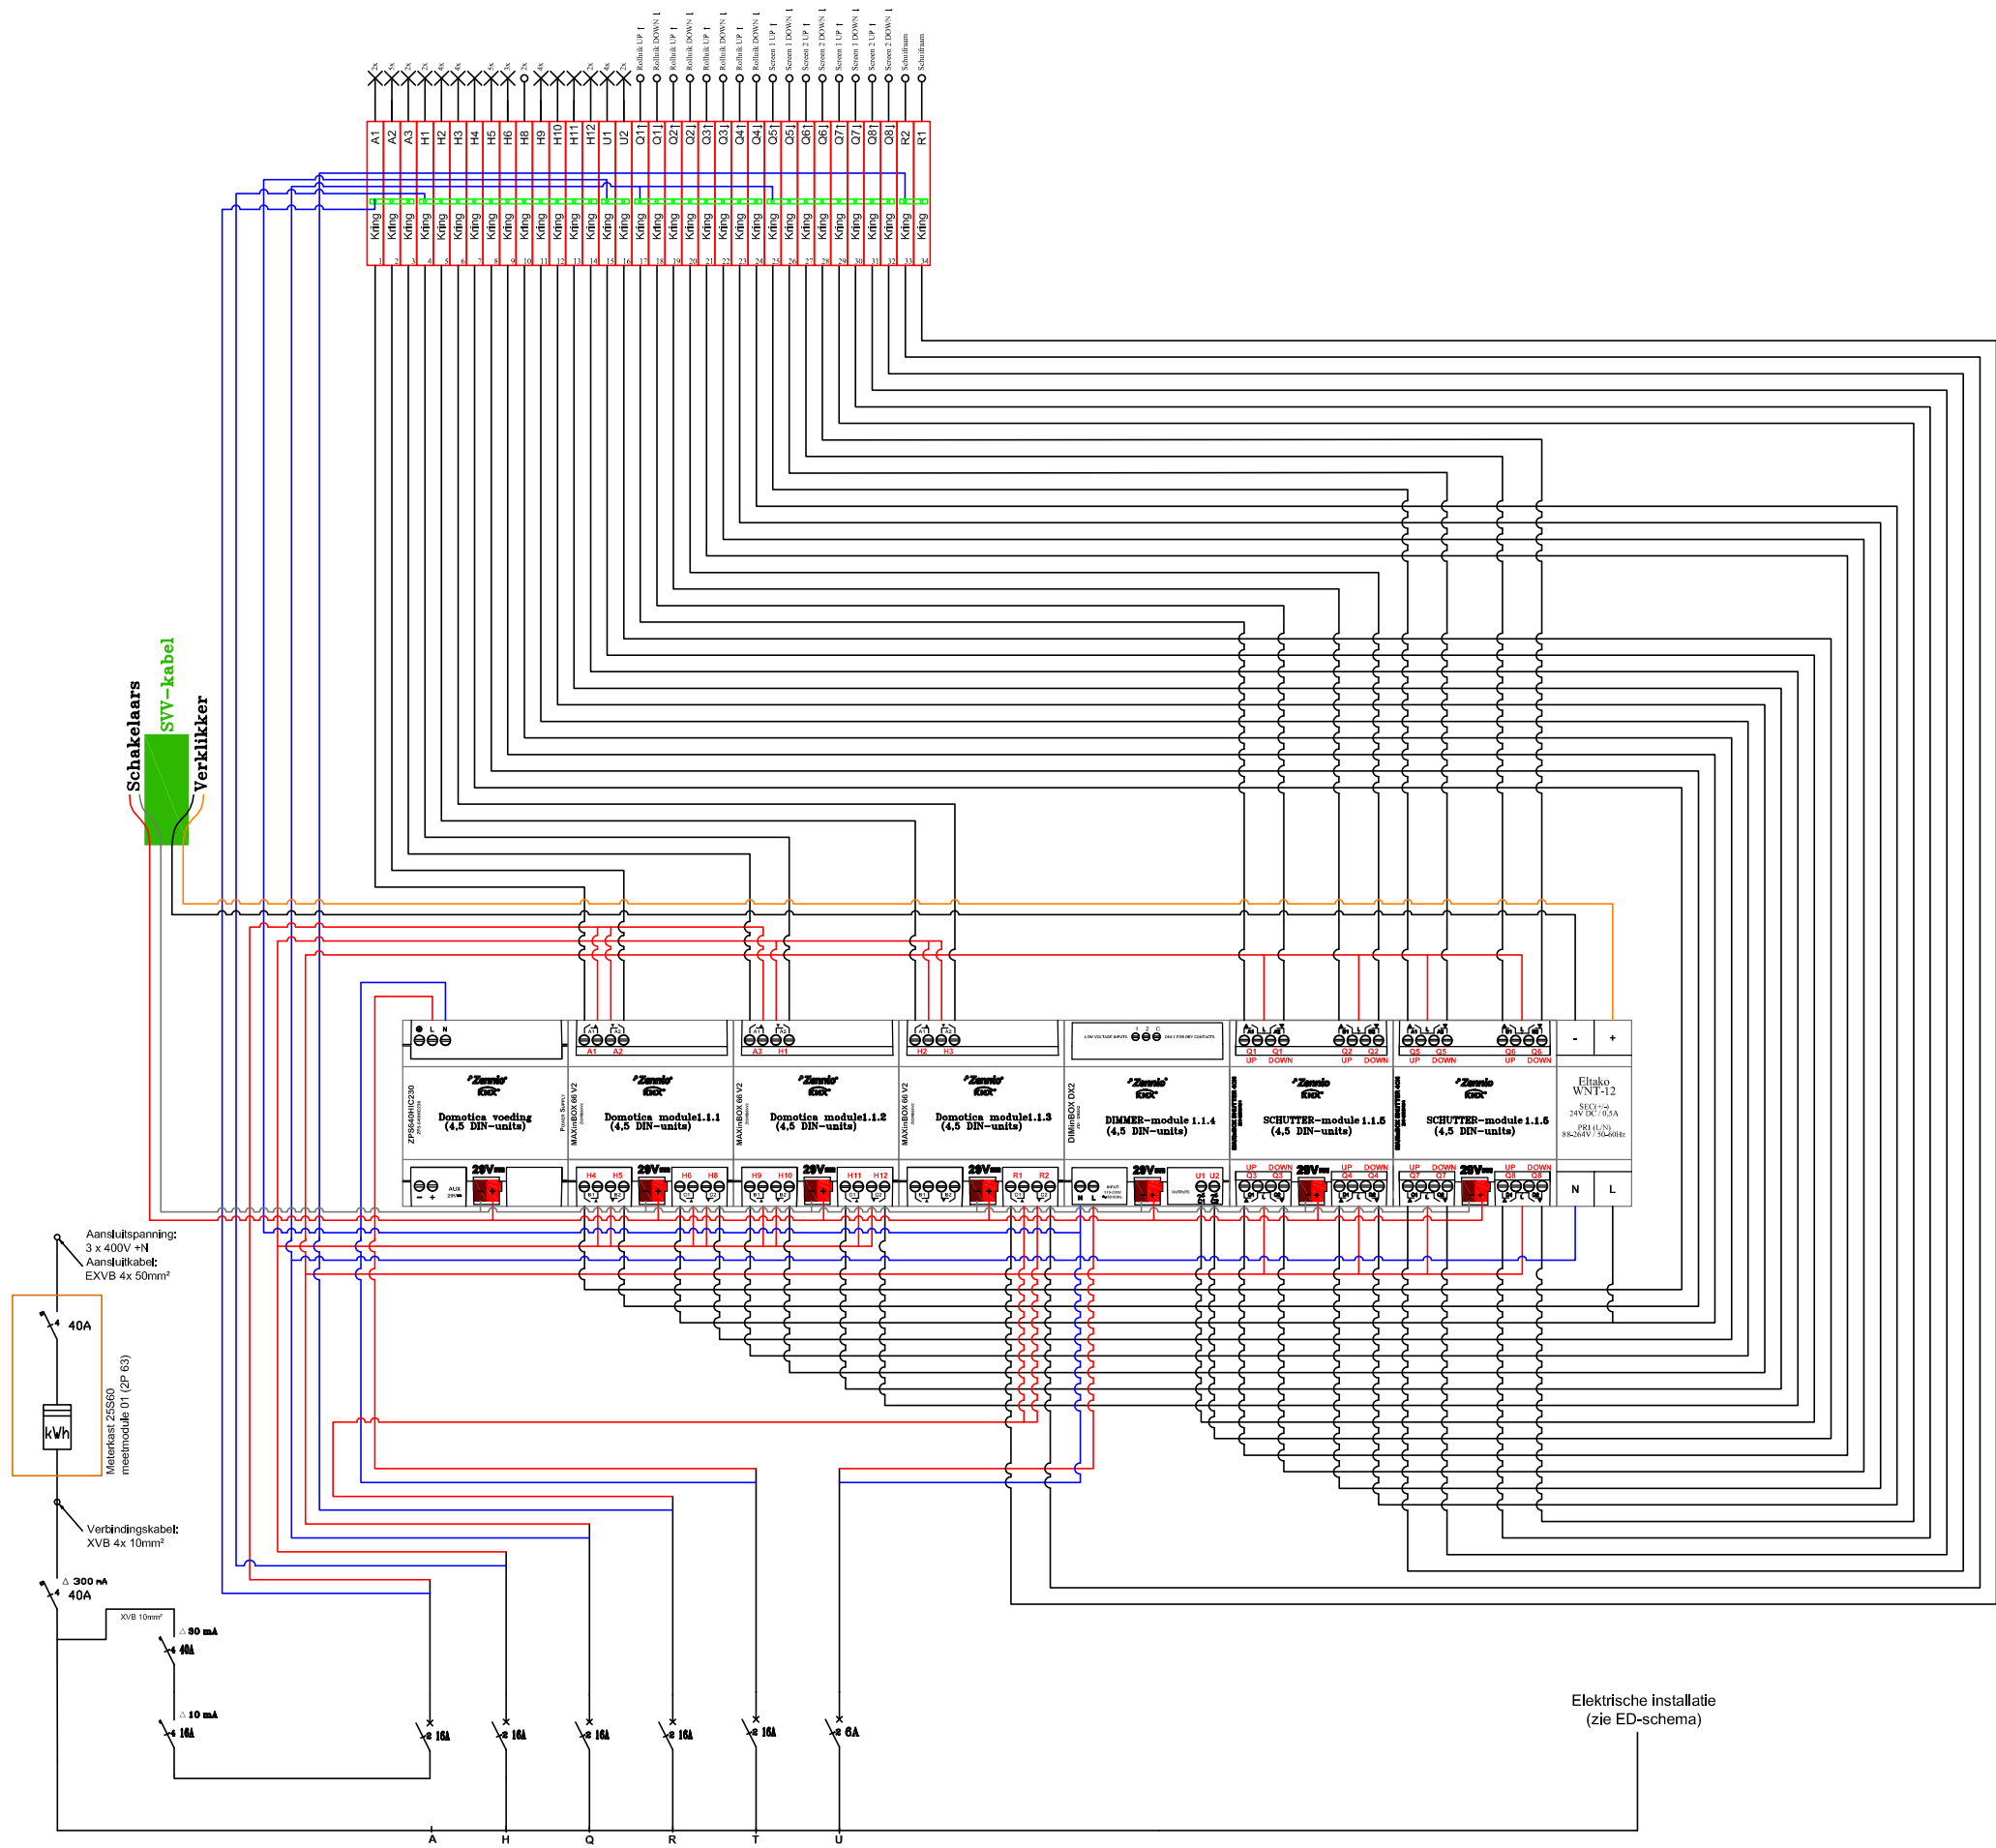

Elektrische installatie
(zie ED-schema)

SPANNING: 3 x 400V+N WAARDE AARDINGSWEERSTAND:

VERANTWOORDELIJKE VOOR DE UITVOERING

PLAATS VAN DE UITVOERING

AFGEVAARDIGDE V/H KEURINGSORGANISME



bvba INNOTECH
Splenterbeekstraat 5
8710 Wielsbeke
T 056 / 66 44 51
F 056 / 66 43 51
E info@innotech.be

Vermeersch - Pczycki
Markt 134 bus 0501
9800 Deinze

App. 5.01

handtekening:
datum: