



▼ Gelijkvloers

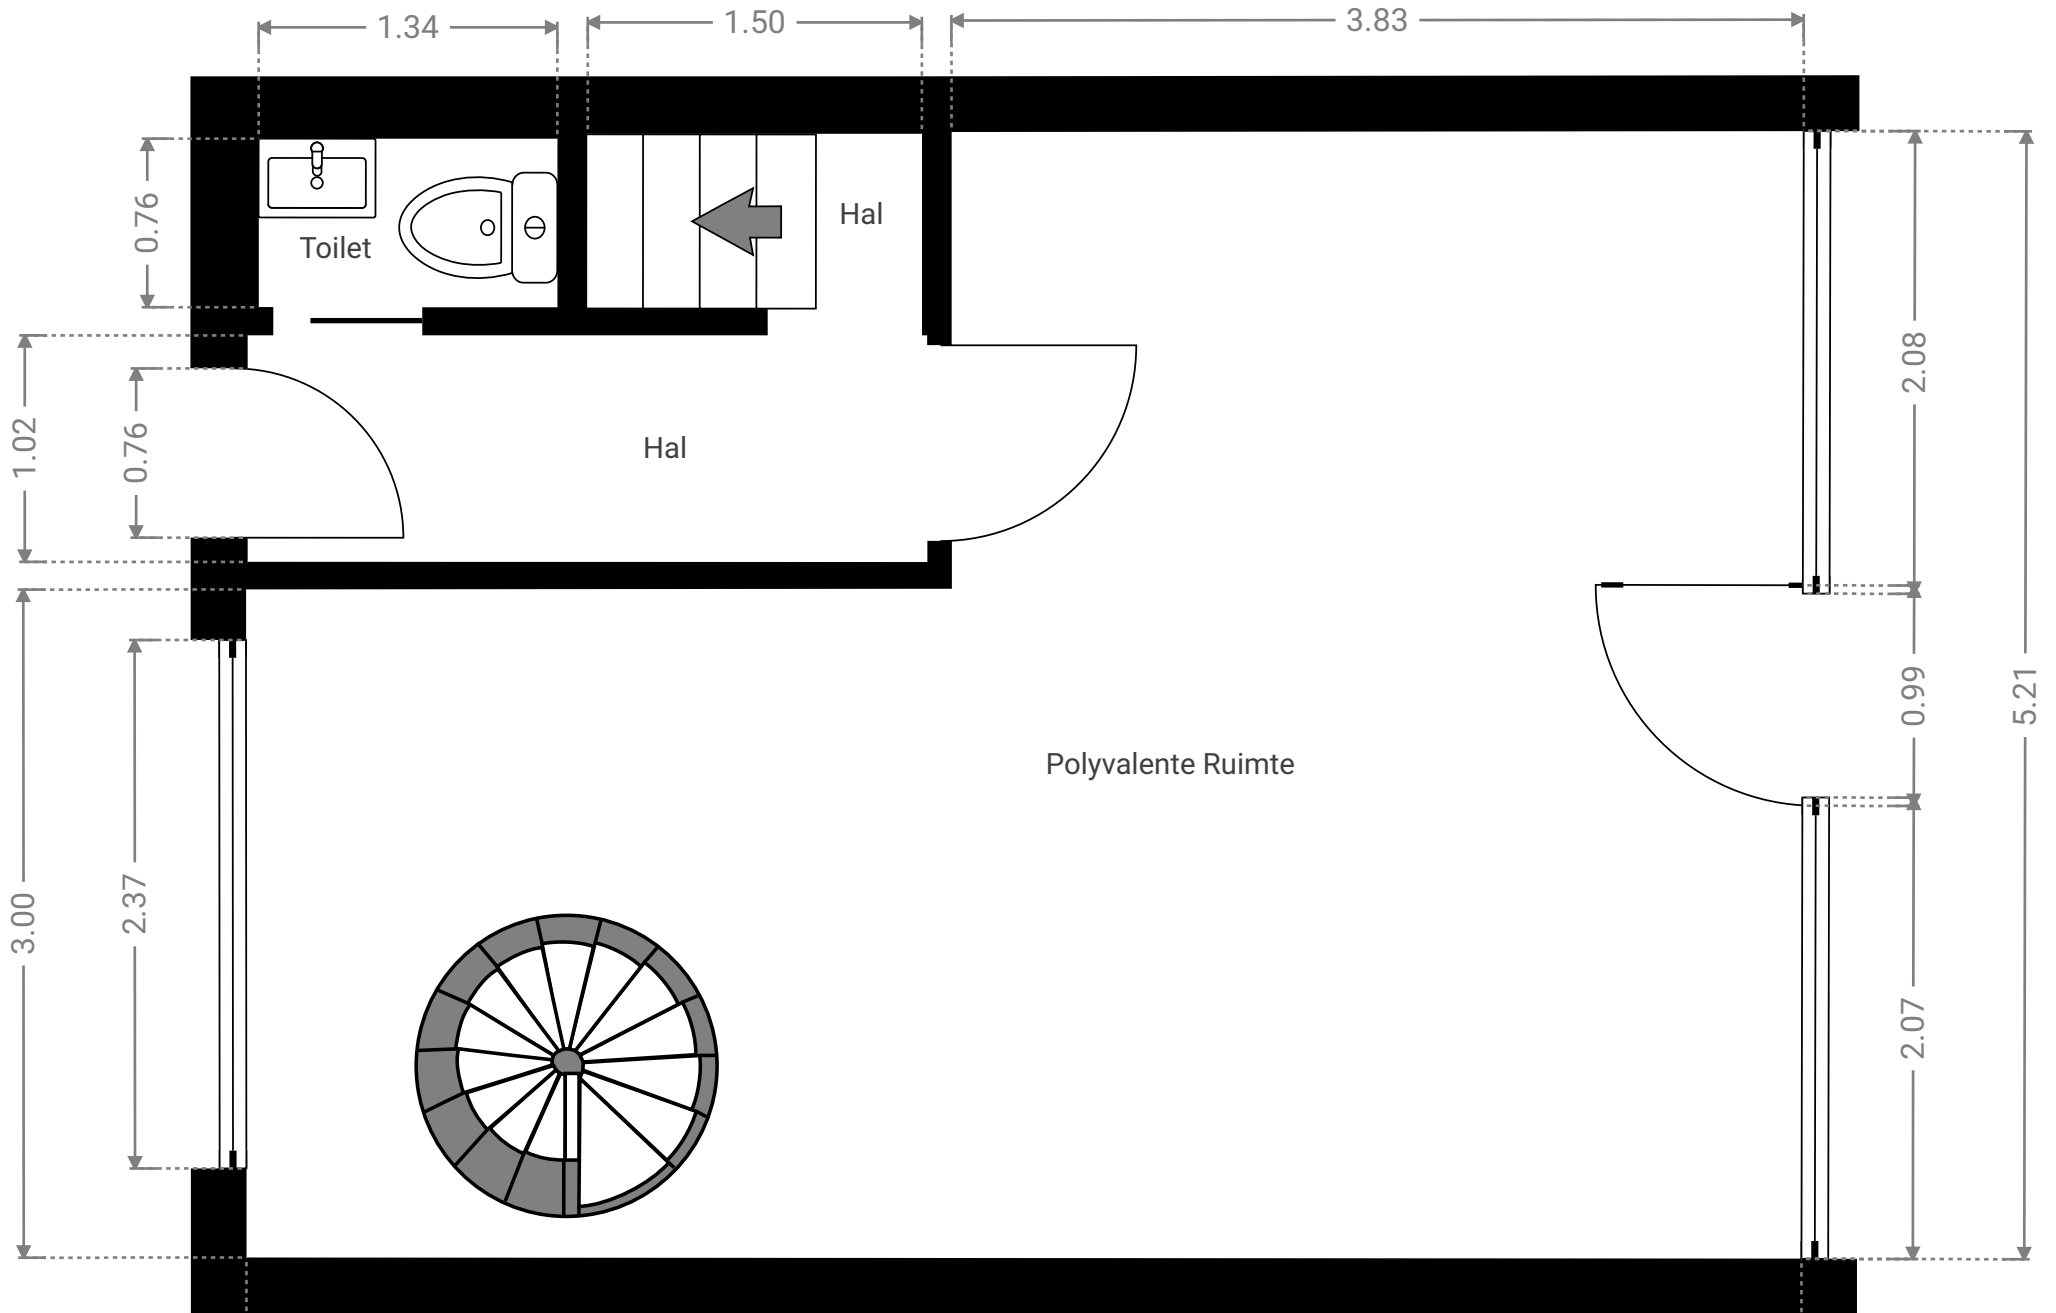

Alle afmetingen zijn louter indicatief. immotoois.be

6.98

▼ 1^e Verdiep

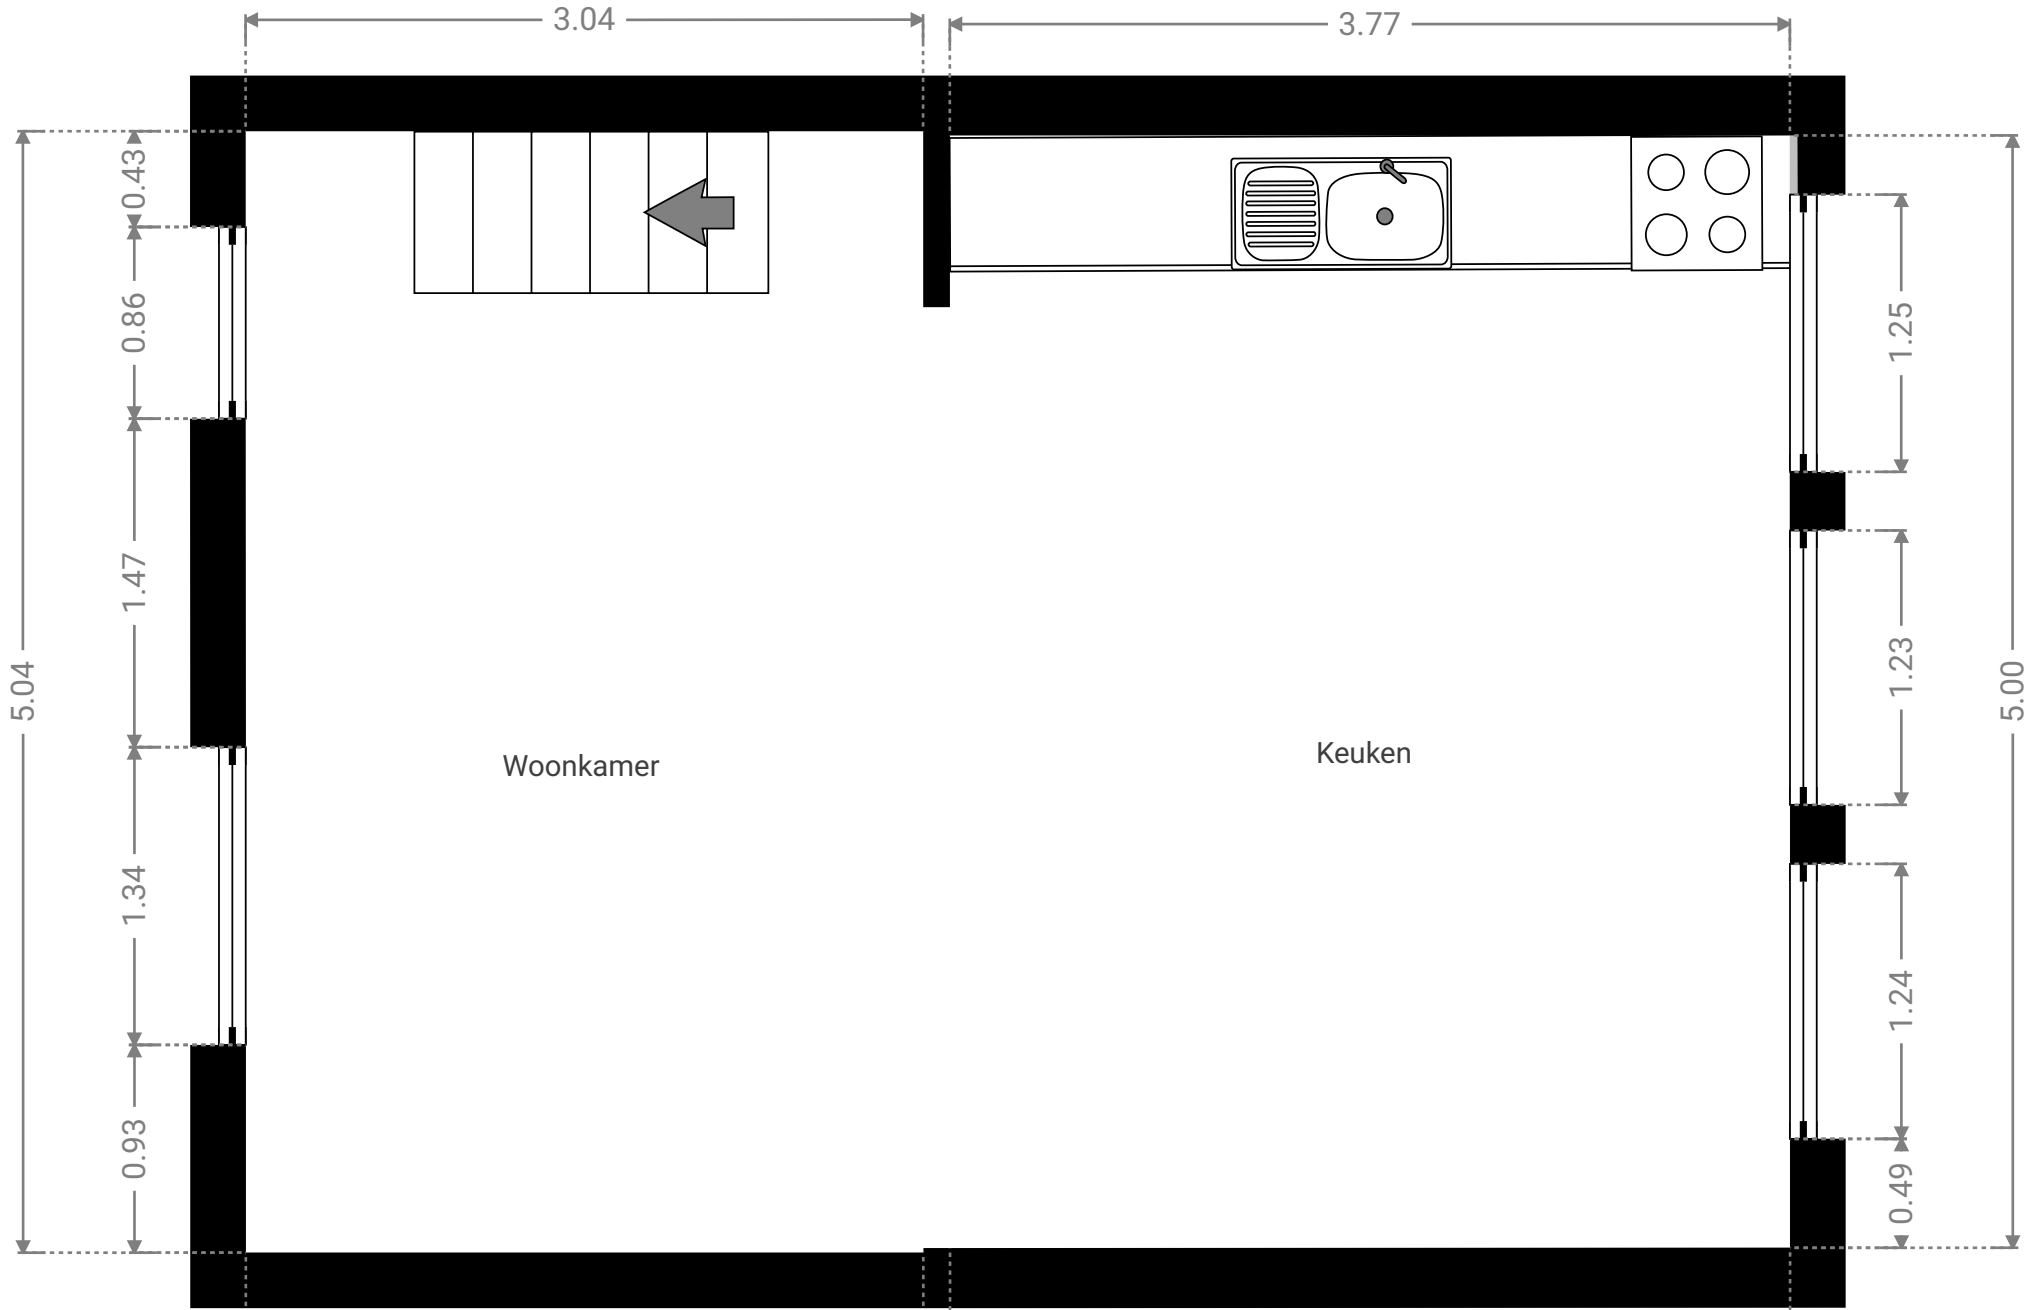


Alle afmetingen zijn louter indicatief. immotools.be

3.04


3.77

▼ 2^e Verdiep

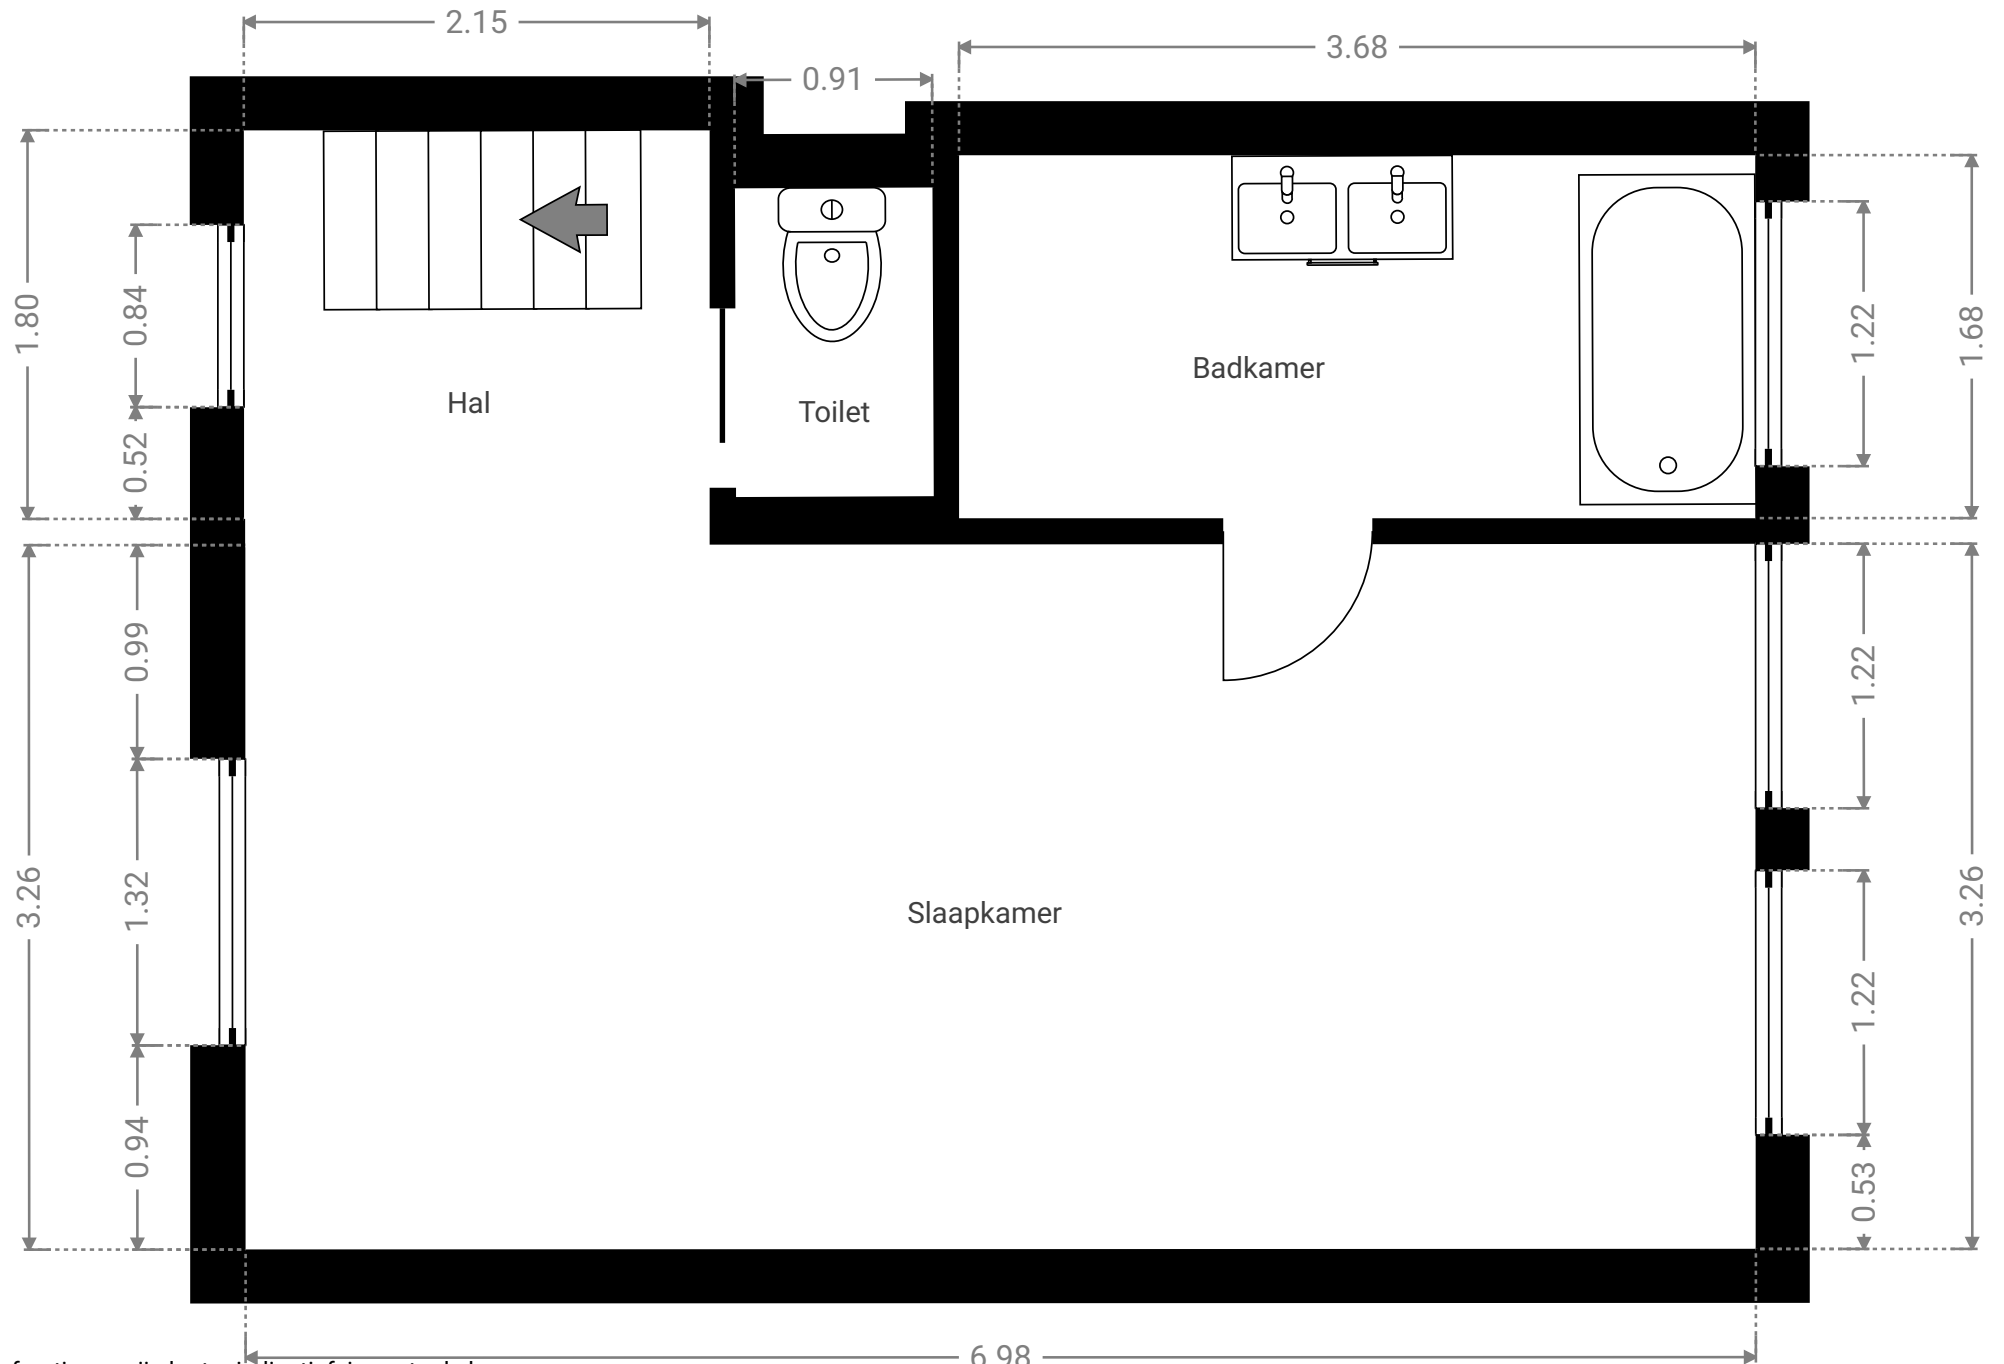


Alle afmetingen zijn louter indicatief. immotools.be

▼ 3^e Verdiep

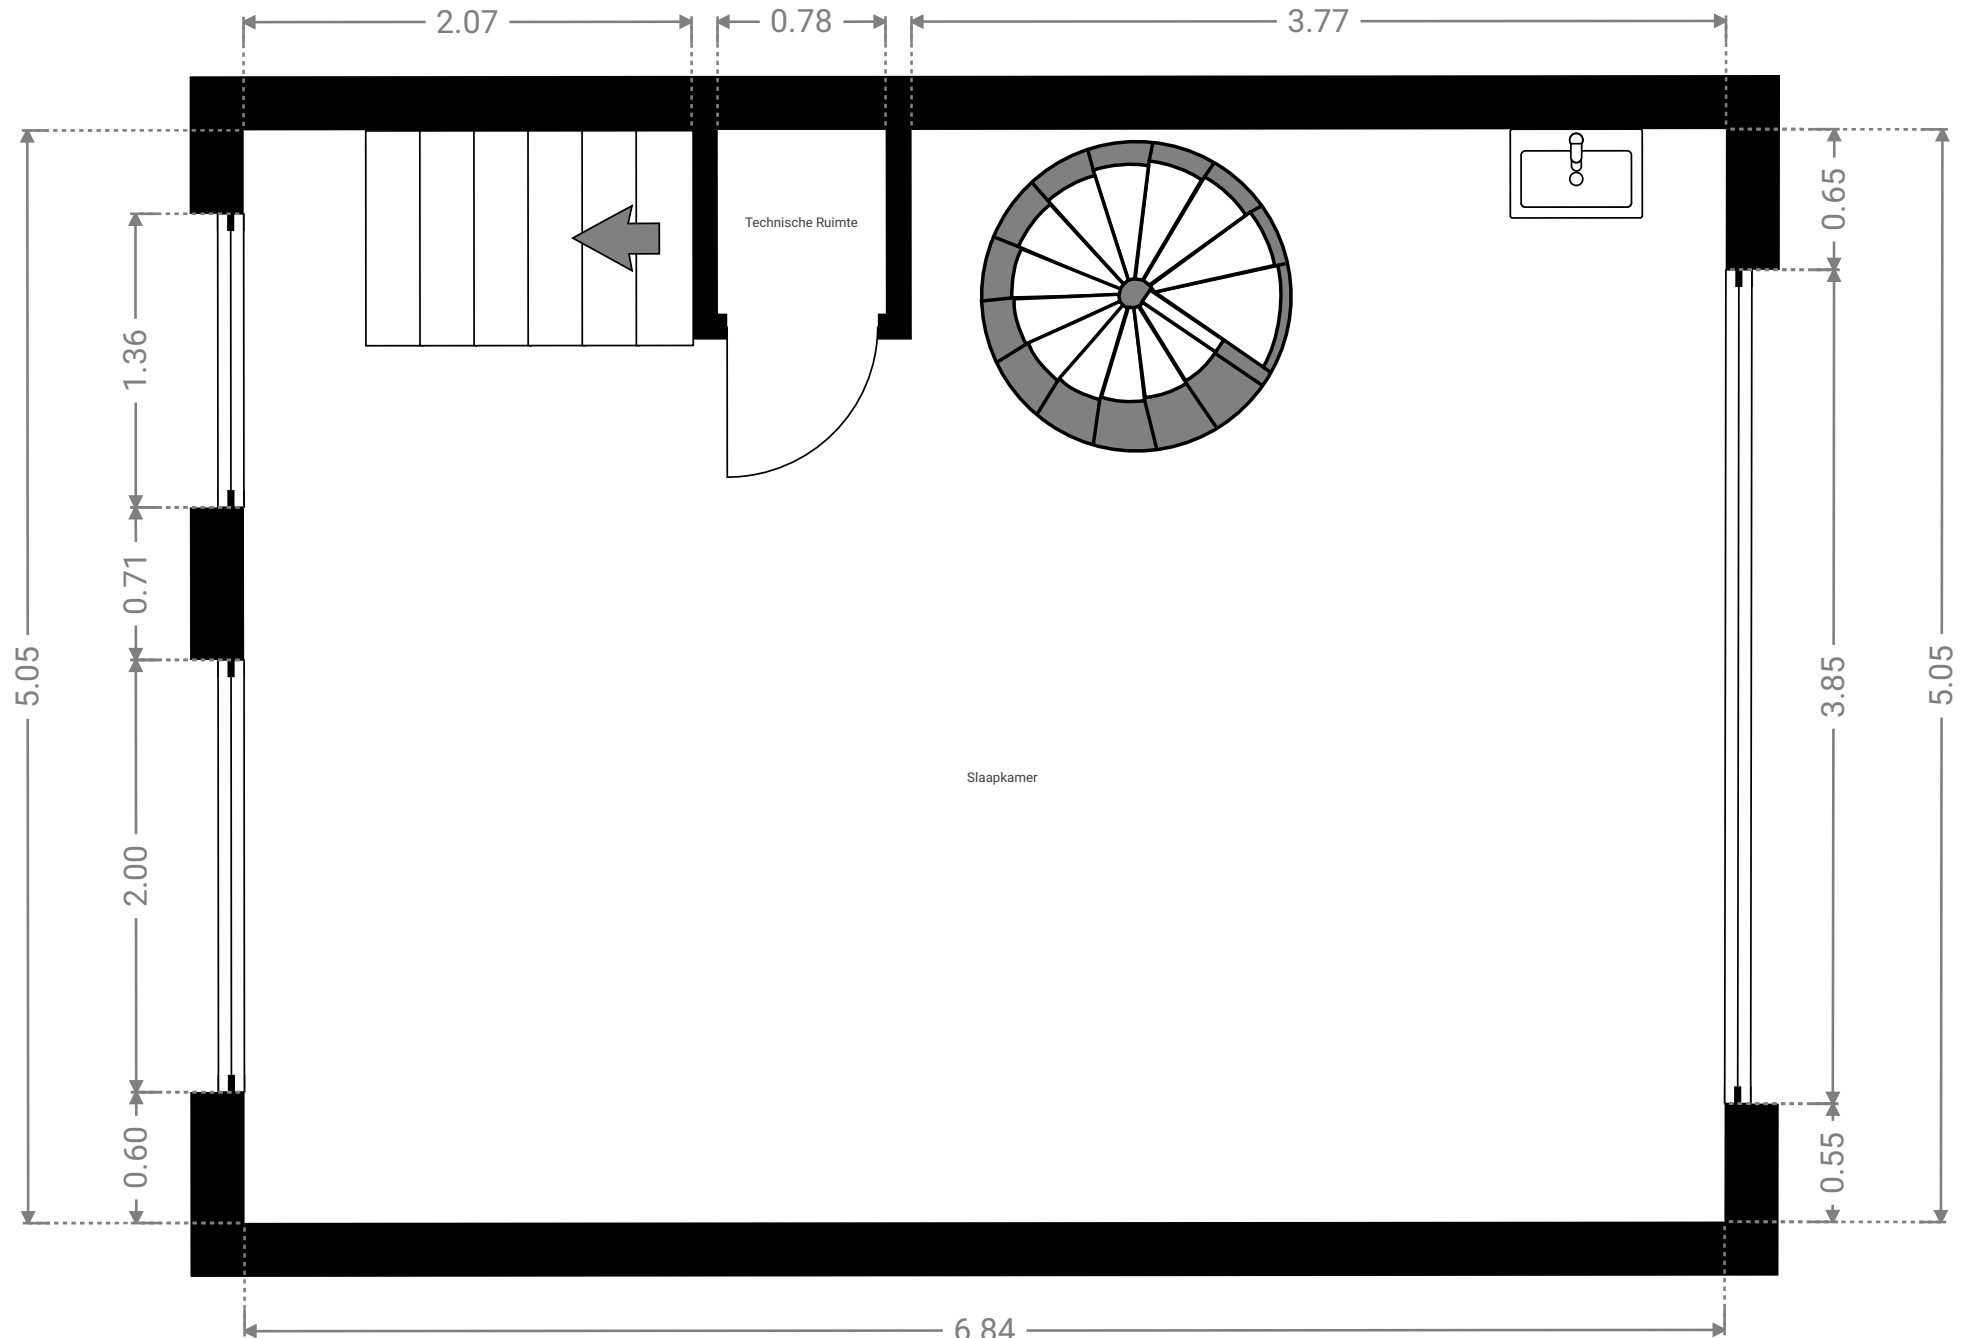


Alle afmetingen zijn louter indicatief. immotools.be

▼ Kelder

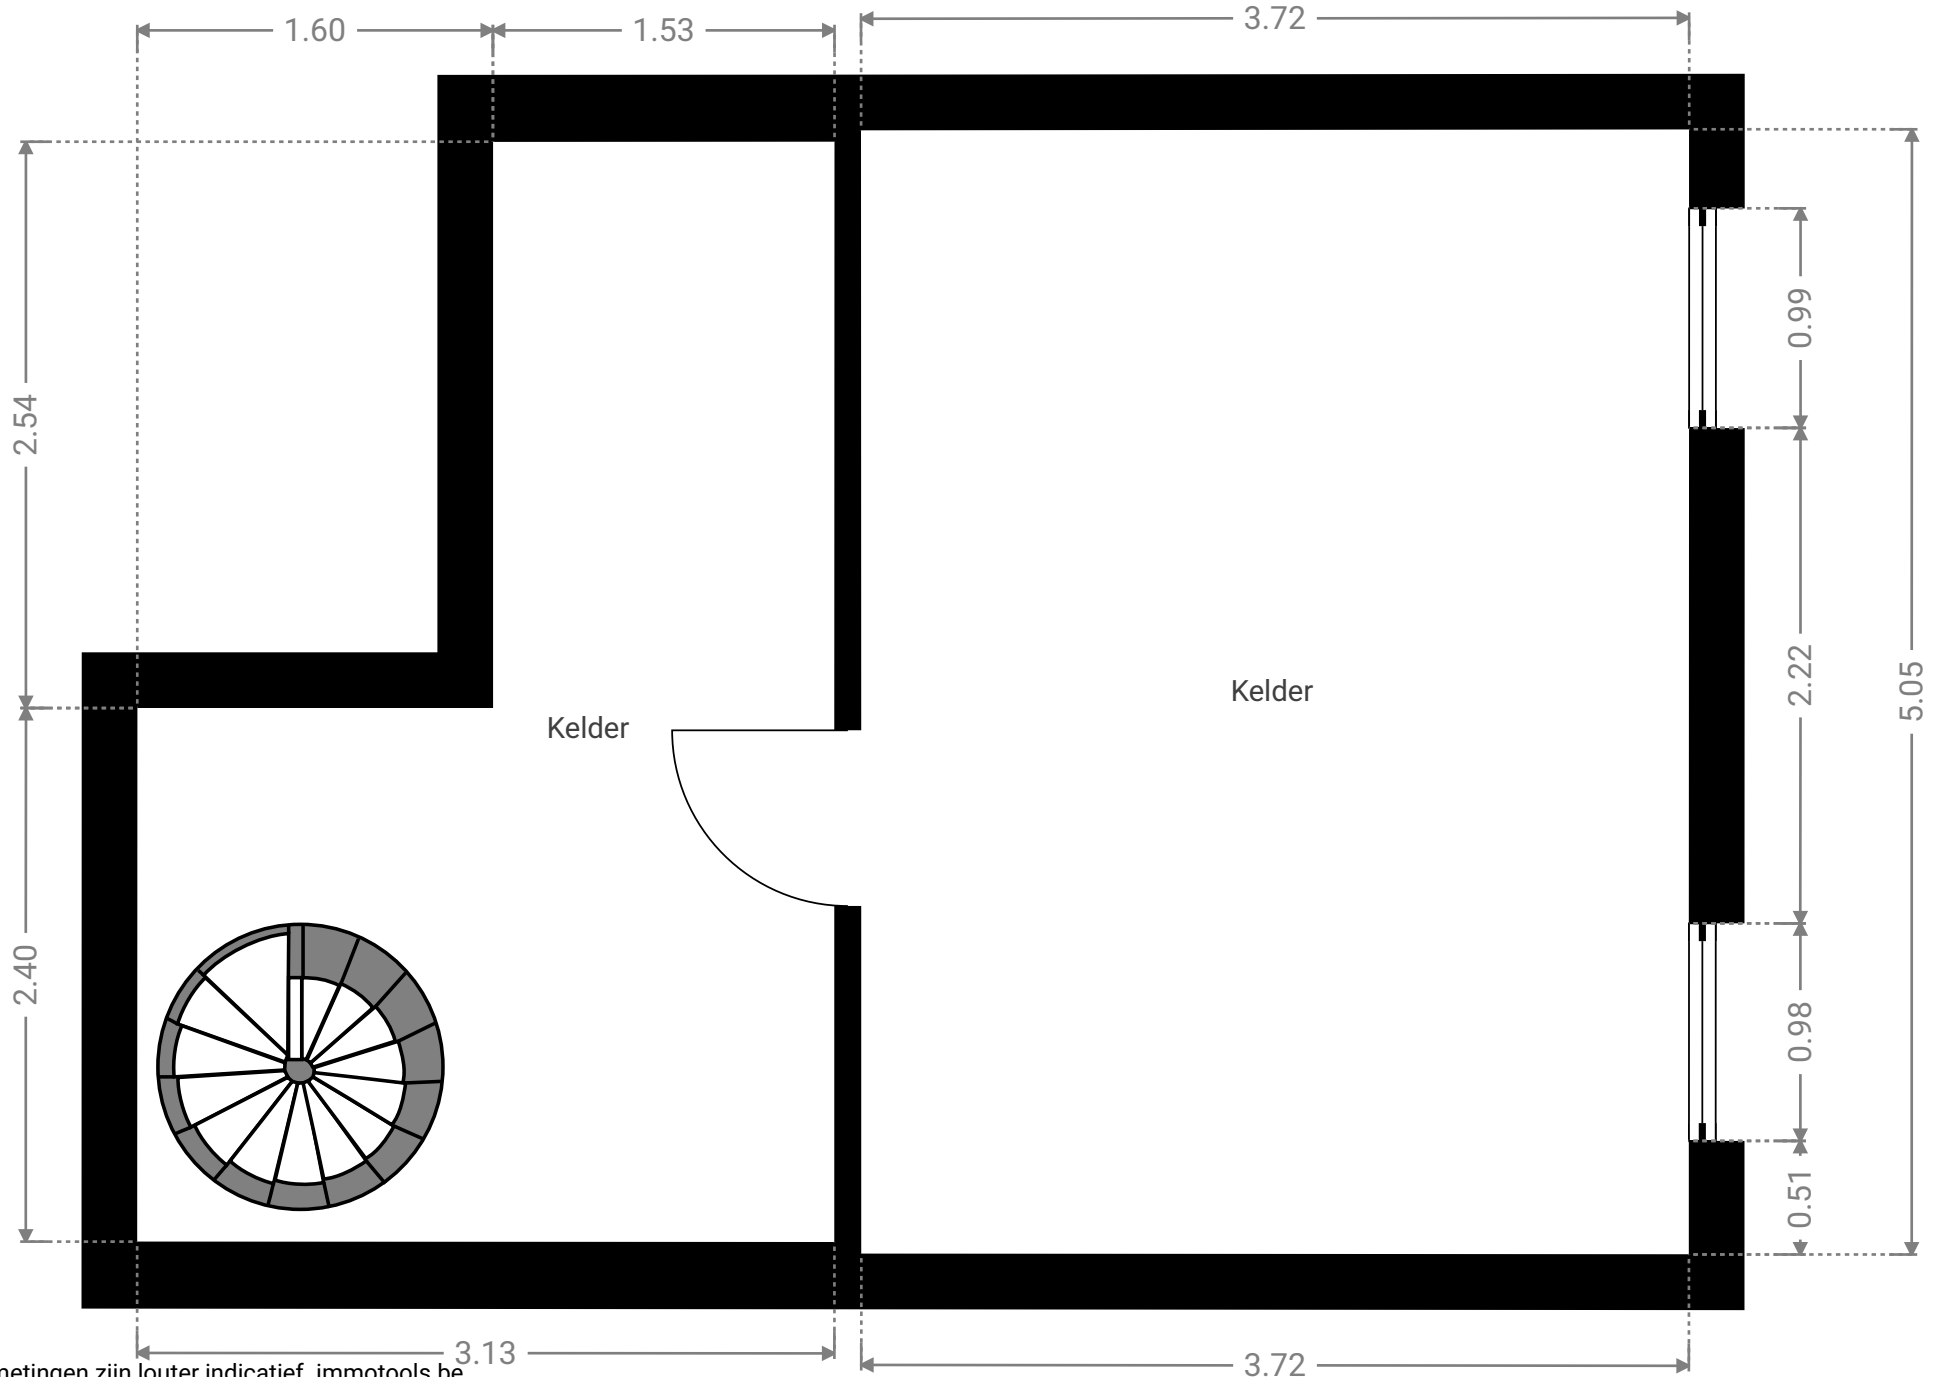

Alle afmetingen zijn louter indicatief. immotools.be

▼ 4^e Verdiep

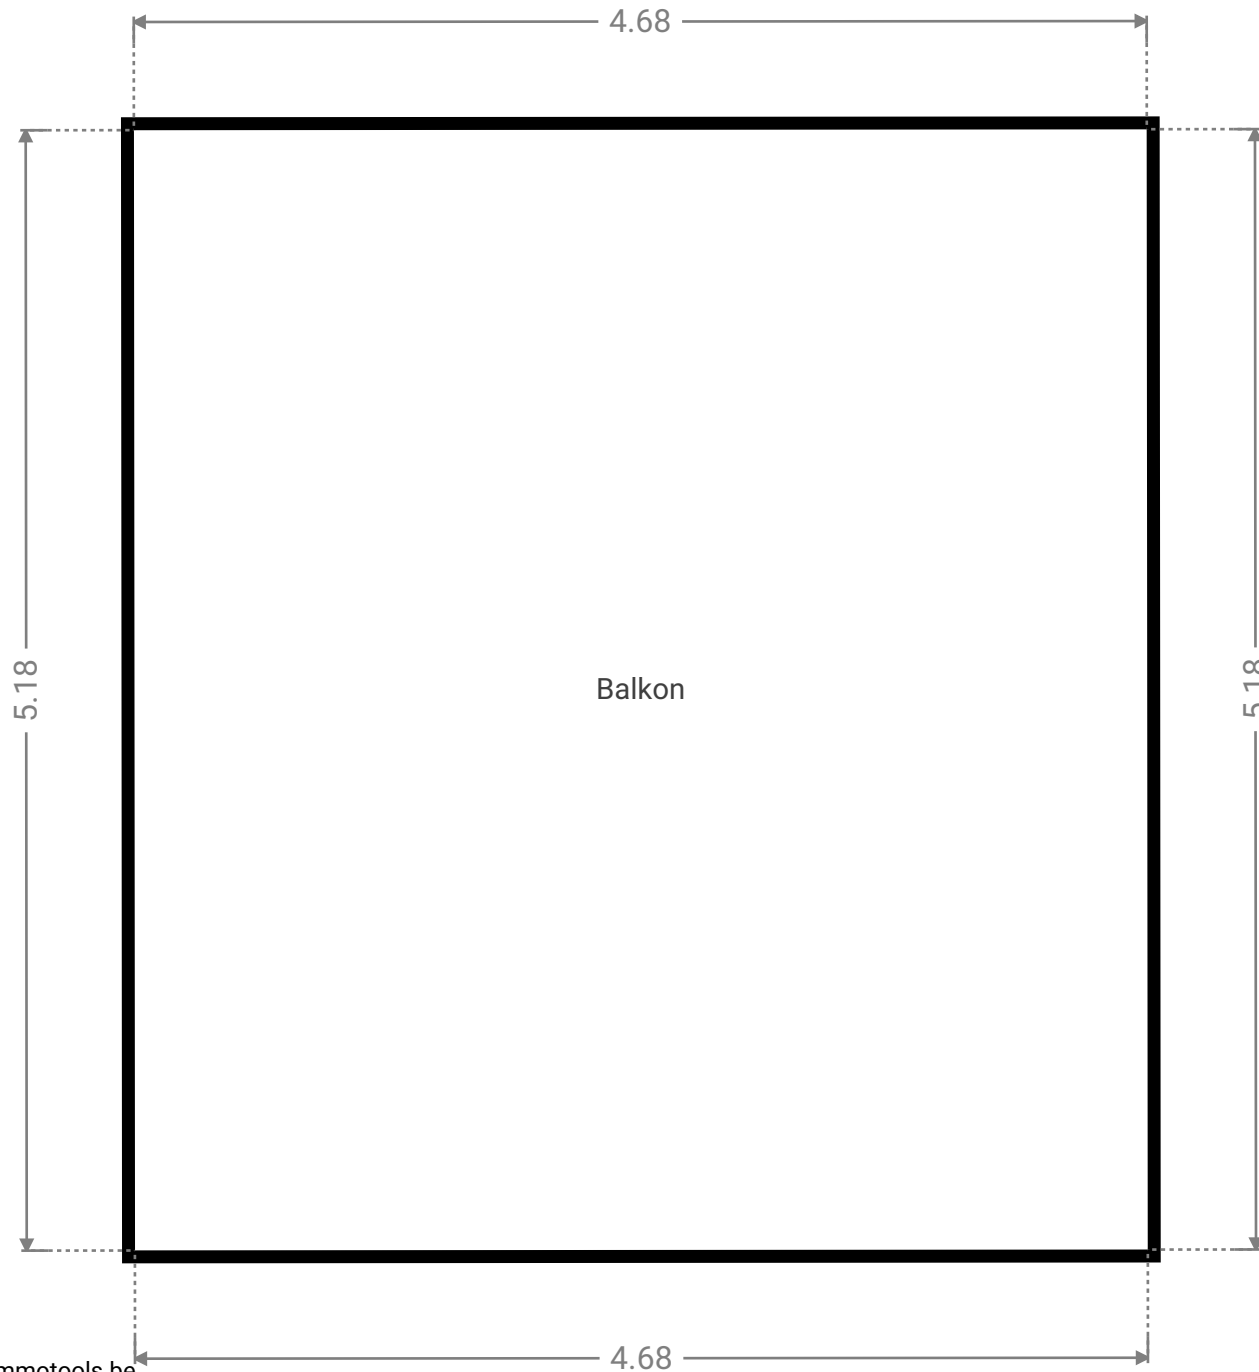

Alle afmetingen zijn louter indicatief. immotools.be