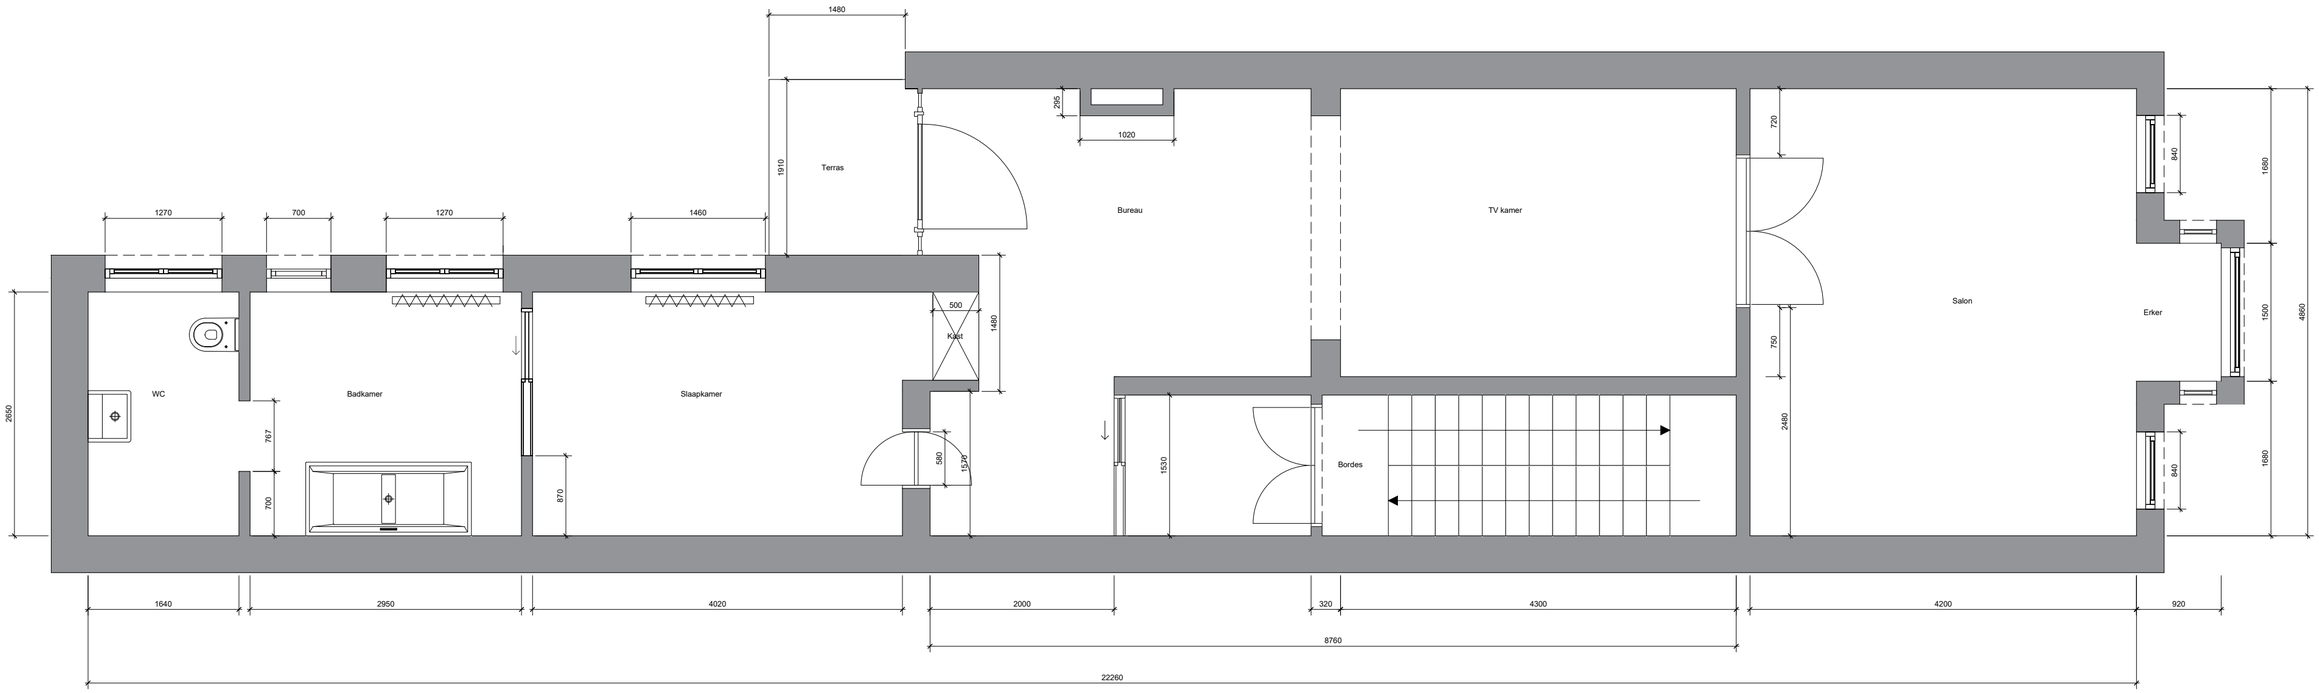


Hoogte plafonds: 3,65 m
Verdiep 1 (bus 1)

| OPDRACHTGEVER: | PROJECTADRES: |
|---|---|
| Jonathan Vangaer | Hollandstraat 24<br>2060 Antwerpen |
| DATUM:<br>20/09/2023 | SCHAAL:<br>1:50 |