


Opmetingsplan
Gemeente Brasschaat
Oudstrijderslei 12
Afdeling 2 Sectie E Nummers 406/R & 406/S

REF. AAPD: XXXXX/XXXXX

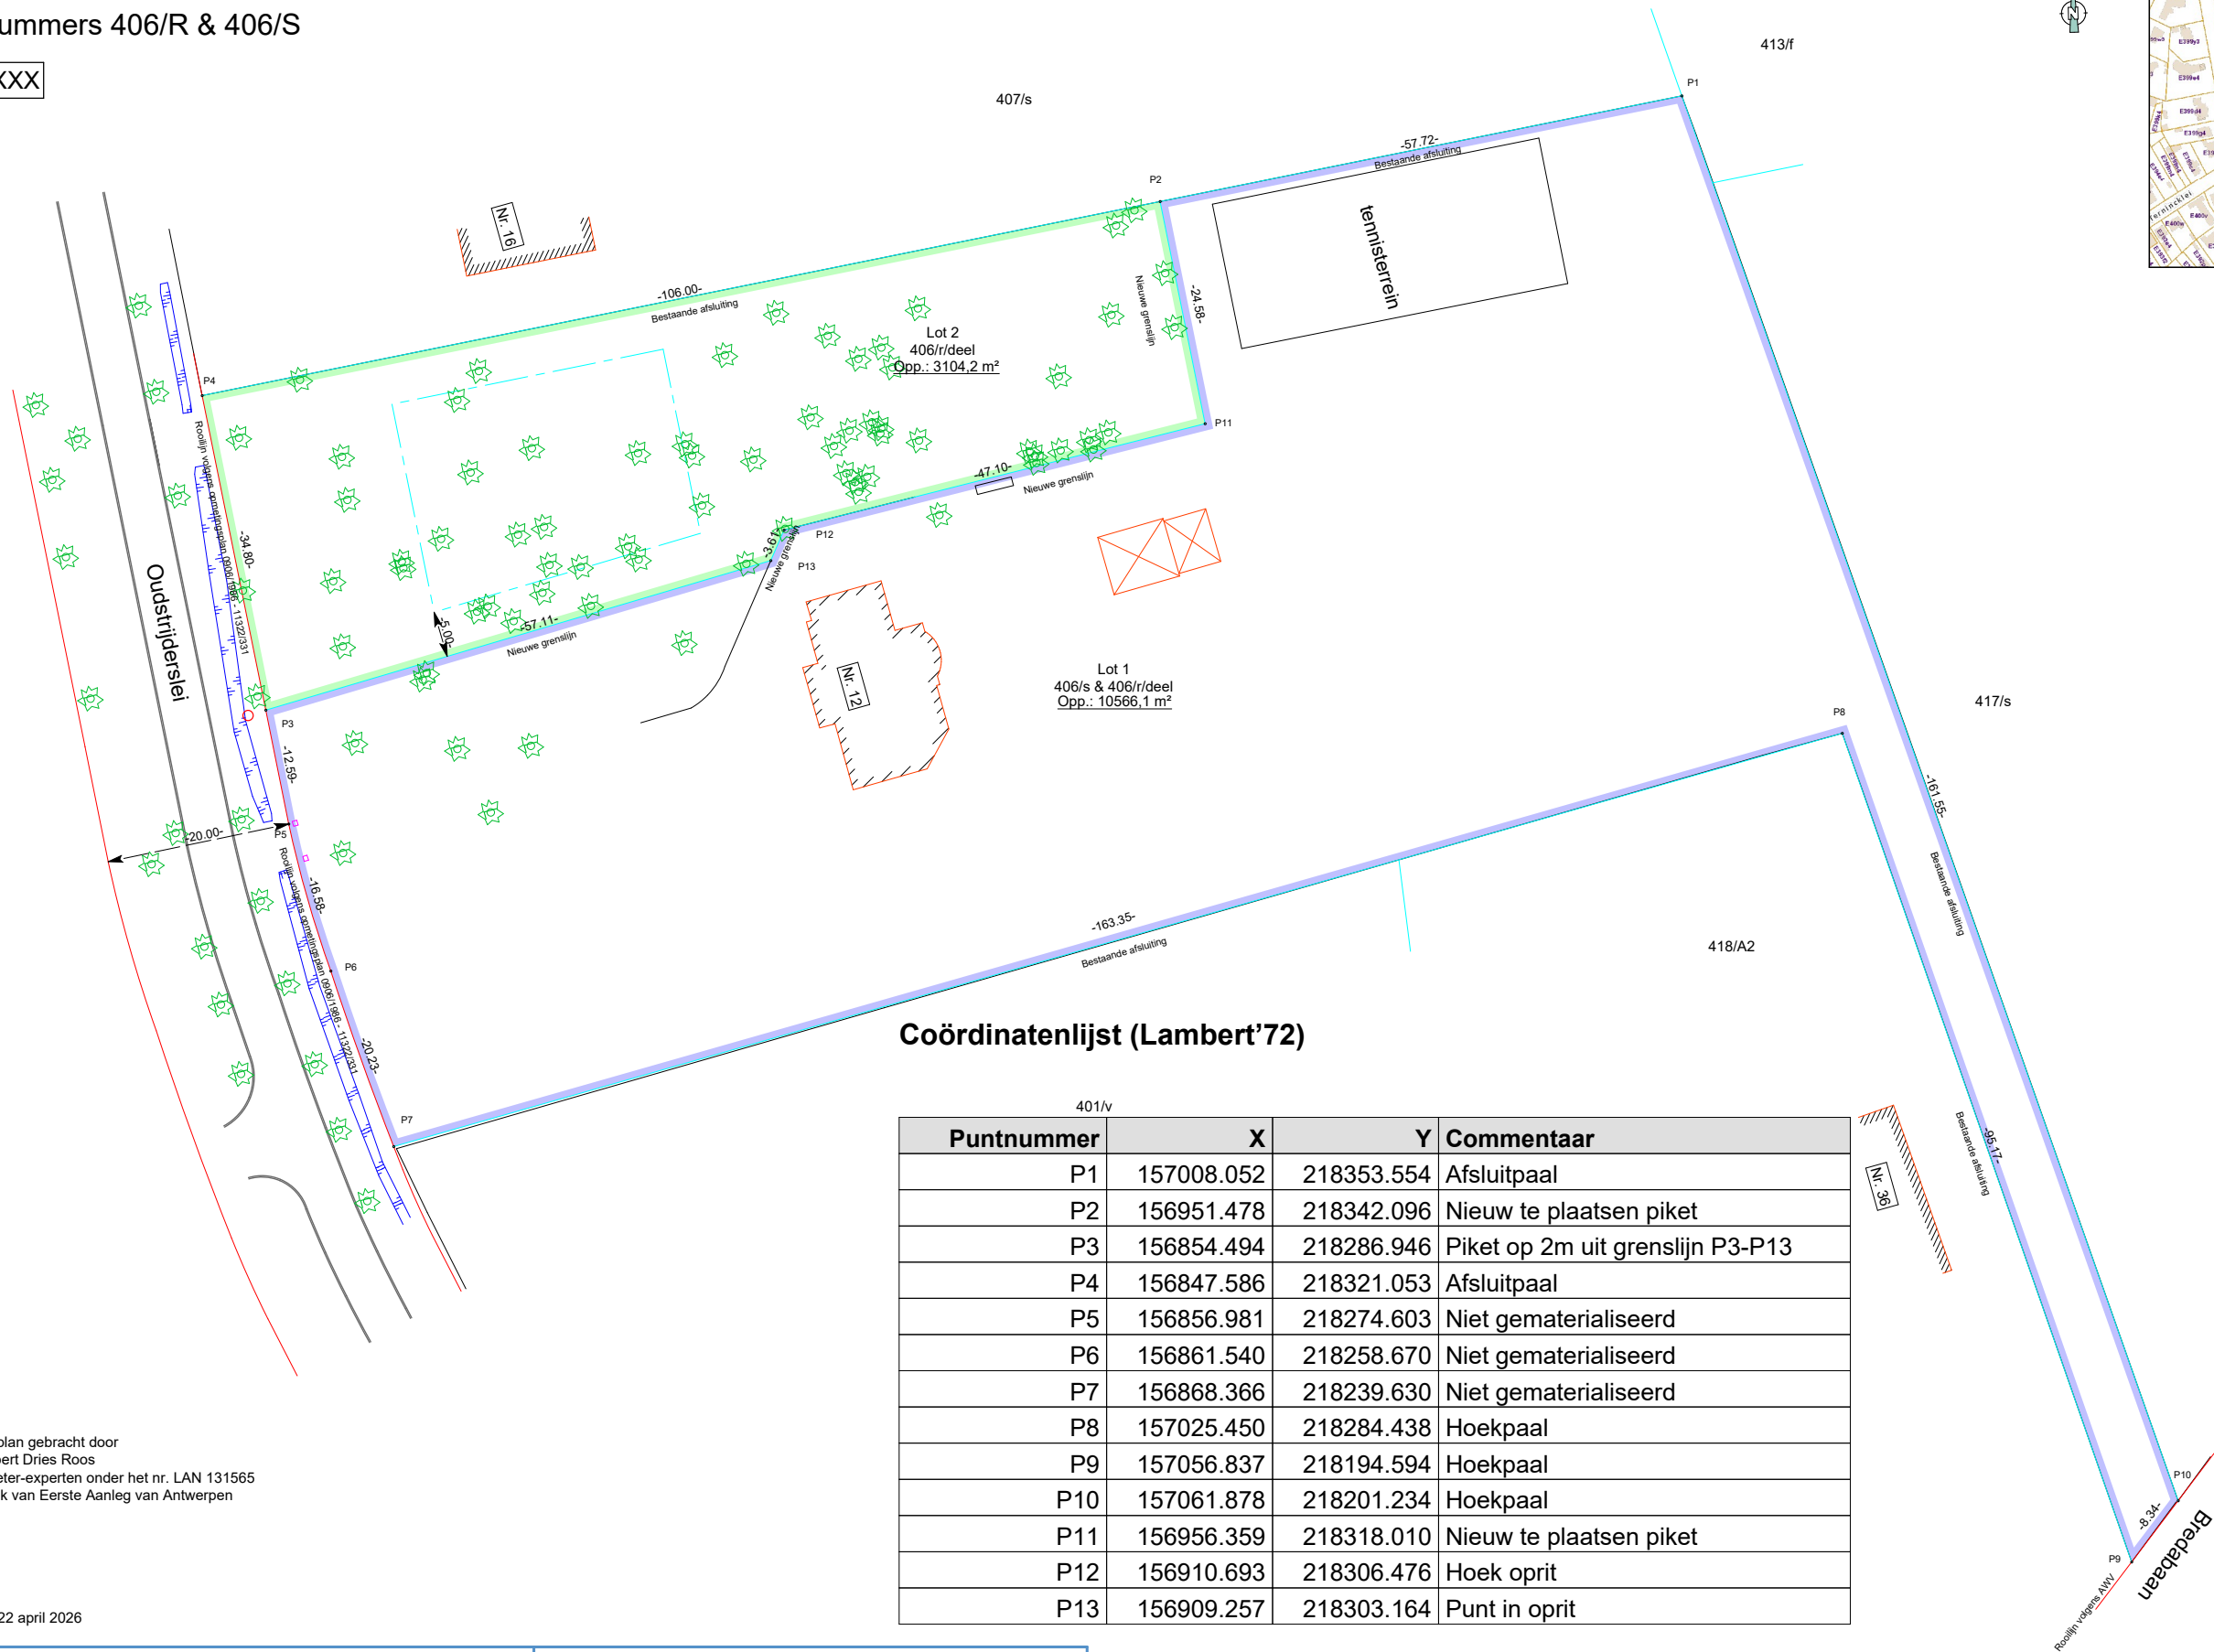

Coördinatenlijst (Lambert'72)

401/v					
Puntnummer	X	Y	Commentaar		
P1	157008.052	218353.554	Afsluitpaal		
P2	156951.478	218342.096	Nieuw te plaatsen piket		
P3	156854.494	218286.946	Piket op 2m uit grenslijn P3-P13		
P4	156847.586	218321.053	Afsluitpaal		
P5	156856.981	218274.603	Niet gematerialiseerd		
P6	156861.540	218258.670	Niet gematerialiseerd		
P7	156868.366	218239.630	Niet gematerialiseerd		
P8	157025.450	218284.438	Hoekpaal		
P9	157056.837	218194.594	Hoekpaal		
P10	157061.878	218201.234	Hoekpaal		
P11	156956.359	218318.010	Nieuw te plaatsen piket		
P12	156910.693	218306.476	Hoek oprit		
P13	156909.257	218303.164	Punt in oprit		

Opgemeten en in plan gebracht door
Landmeter-expert Dries Roos
Ingeschreven op de tableau van landmeter-experten onder het nr. LAN 131565
en wettig beëdigd door de Rechtbank van Eerste Aanleg van Antwerpen

Brasschaat, 22 april 2026



NEEFS & ROOS
LANDMEETBUREAU

Kerkblokstraat 11
2990 Wuustwezel - Loenhout
info@neefsroos.be
BTW BE-0717.841.075

Plannummer:	01_A3		
Coörd. systeem:	LAMBERT'72	Hoogtesyteem:	TAW
Dossiernummer:	O46223FV	Schaal:	1/750
Datum:	22/04/2026	Planformaat:	A4

GERAADPLEEGDE BRONNEN:
- Opmetingsplan Somers, 2010/135/6693, 24/04/2009
- Opmetingsplan 11322/331, 09/06/1986