


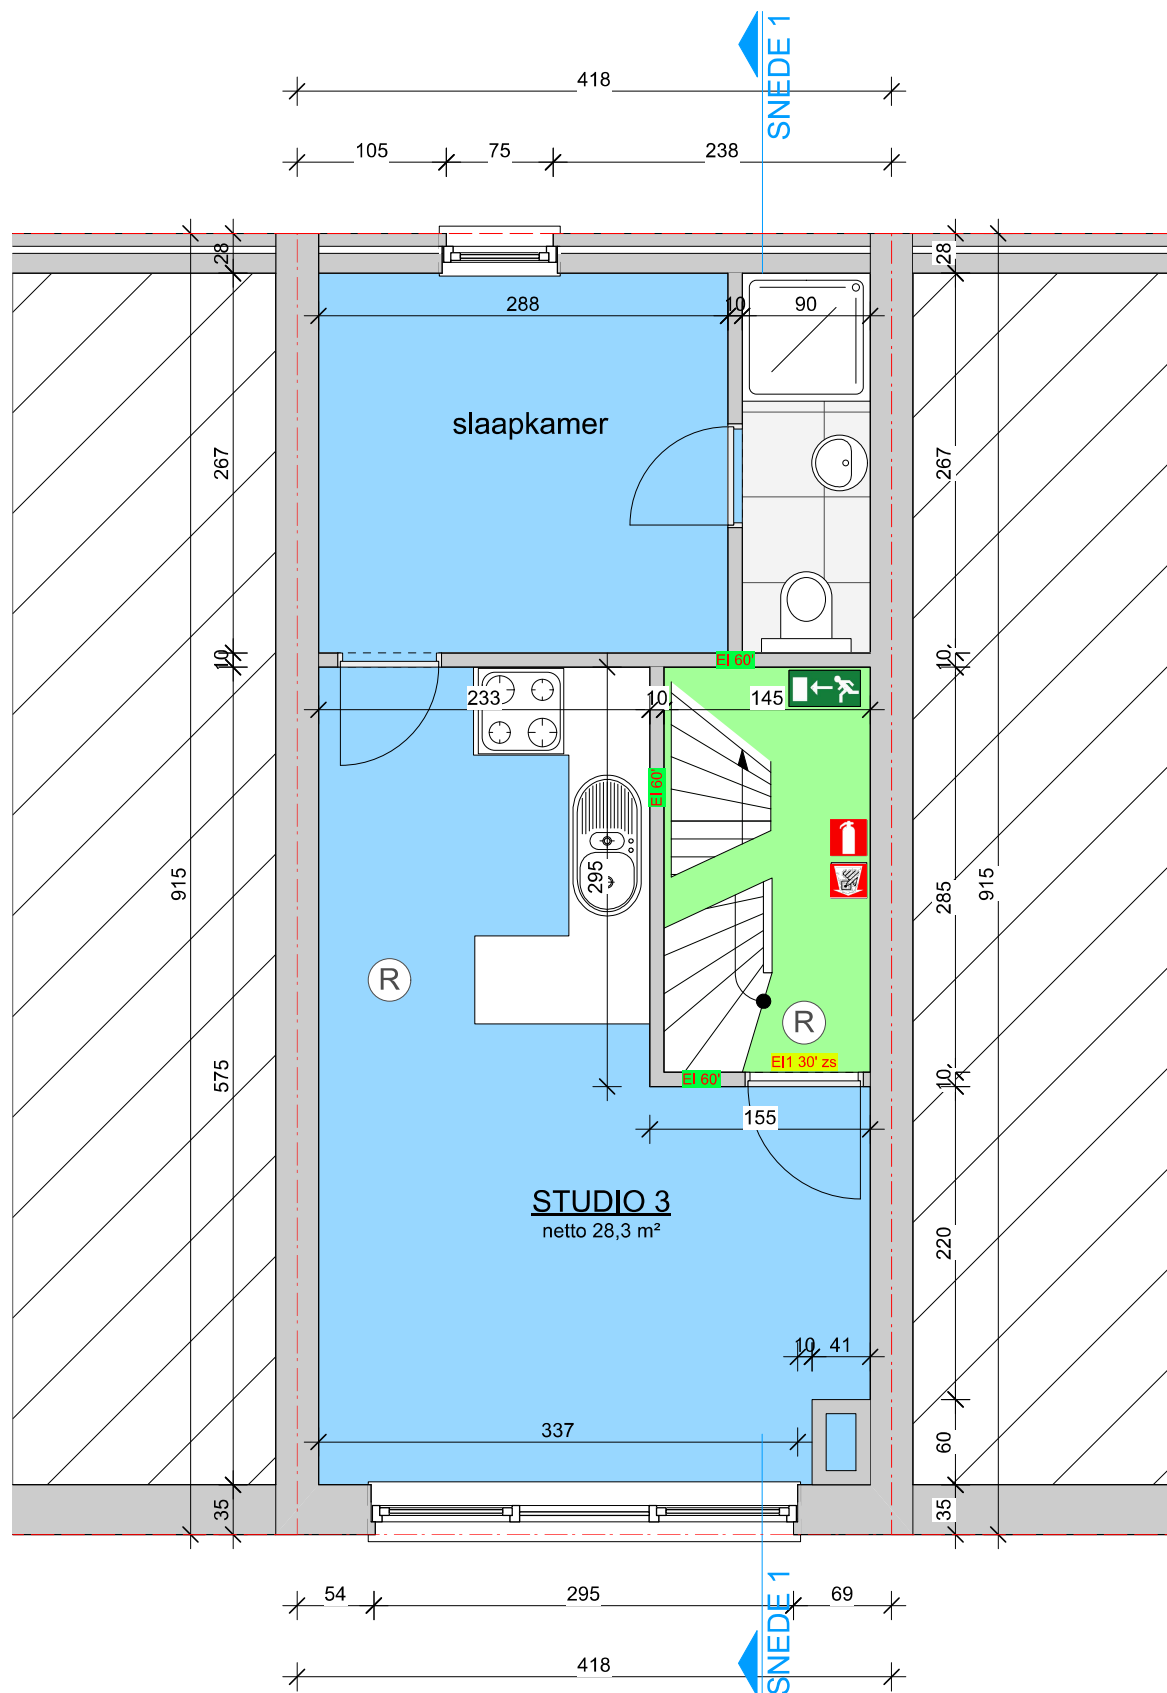

Plan Brandweer - Niveau +3 - Schaal 1/50

Minderbroedersrui 14, 2000 Antwerpen
 Ontwerp versie 01 dd. 2024-03-04

Architectenbureau Wil Bots bvba
 De damhouderestraat 14 Antwerpen
 tel: 03 226 82 09