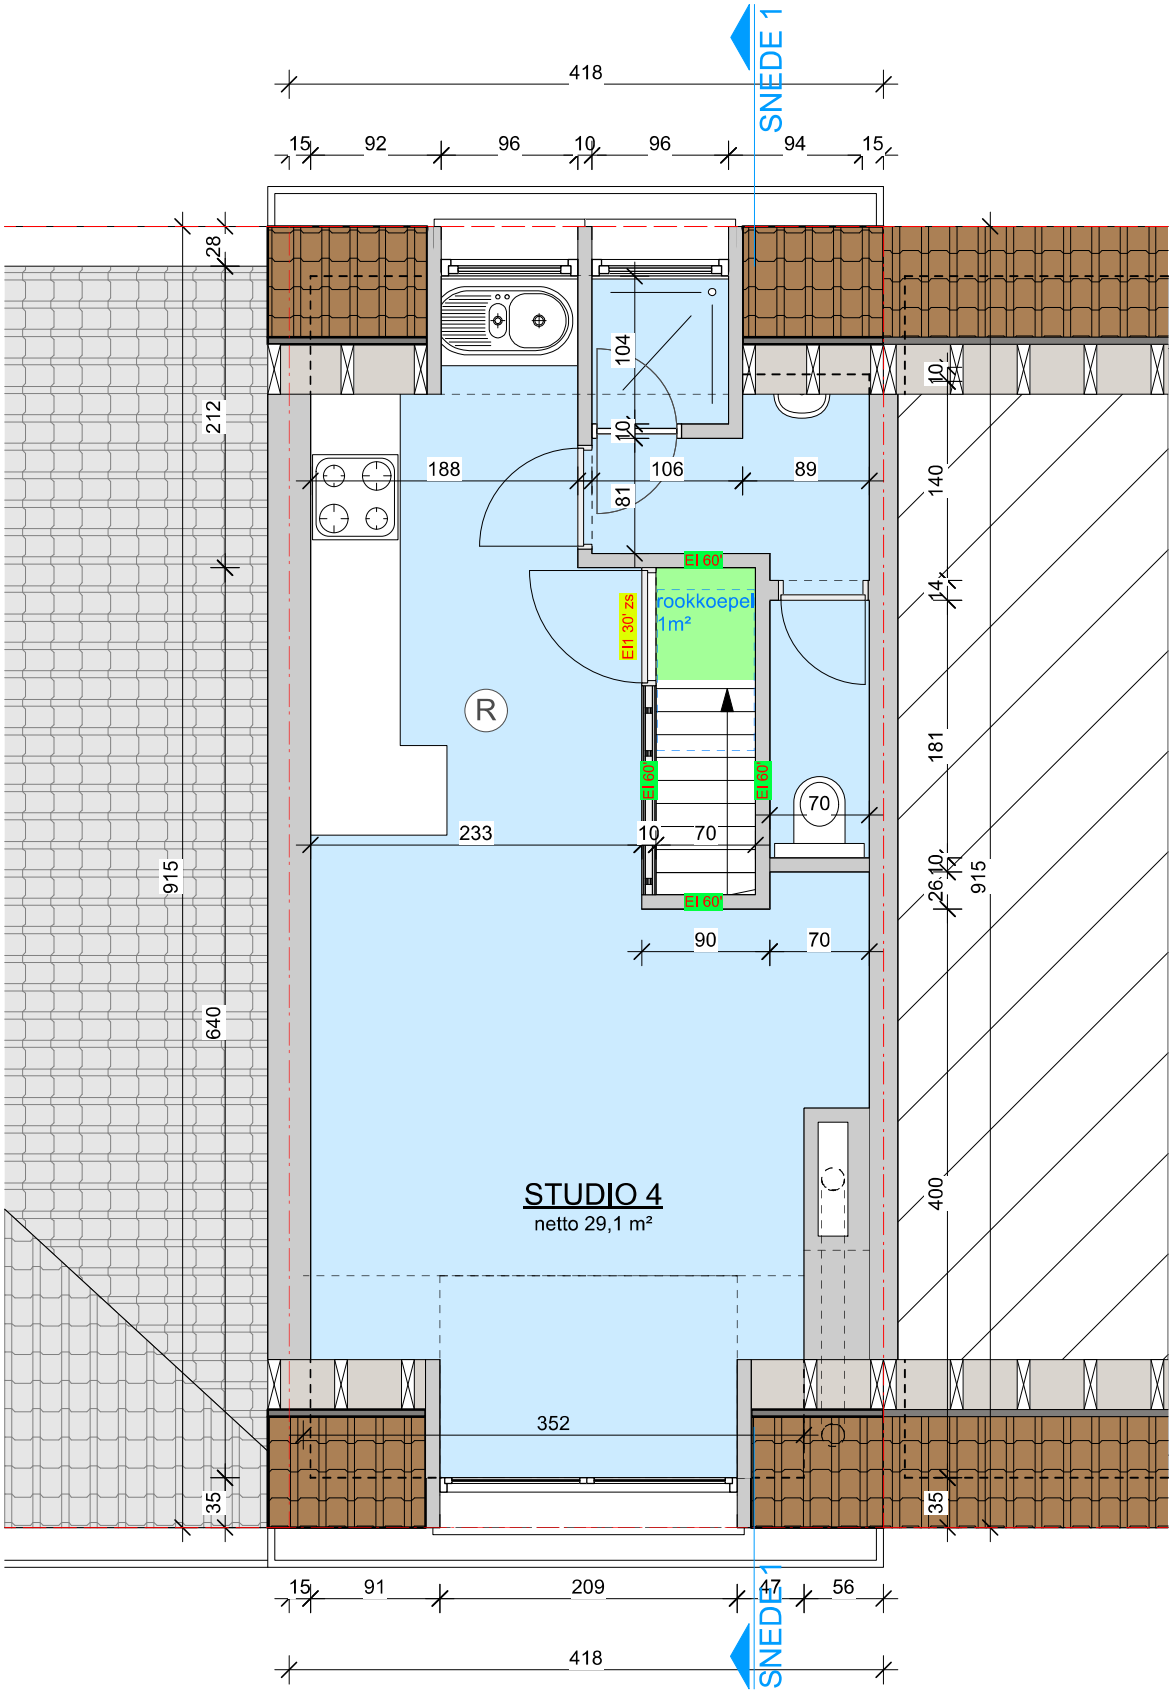

Plan Brandweer - Niveau +4 - Schaal 1/50

Minderbroedersrui 14, 2000 Antwerpen
Ontwerp versie 01 dd. 2024-03-04

Architectenbureau Wil Bots bvba
De damhouderestraat 14 Antwerpen
tel: 03 226 82 09