
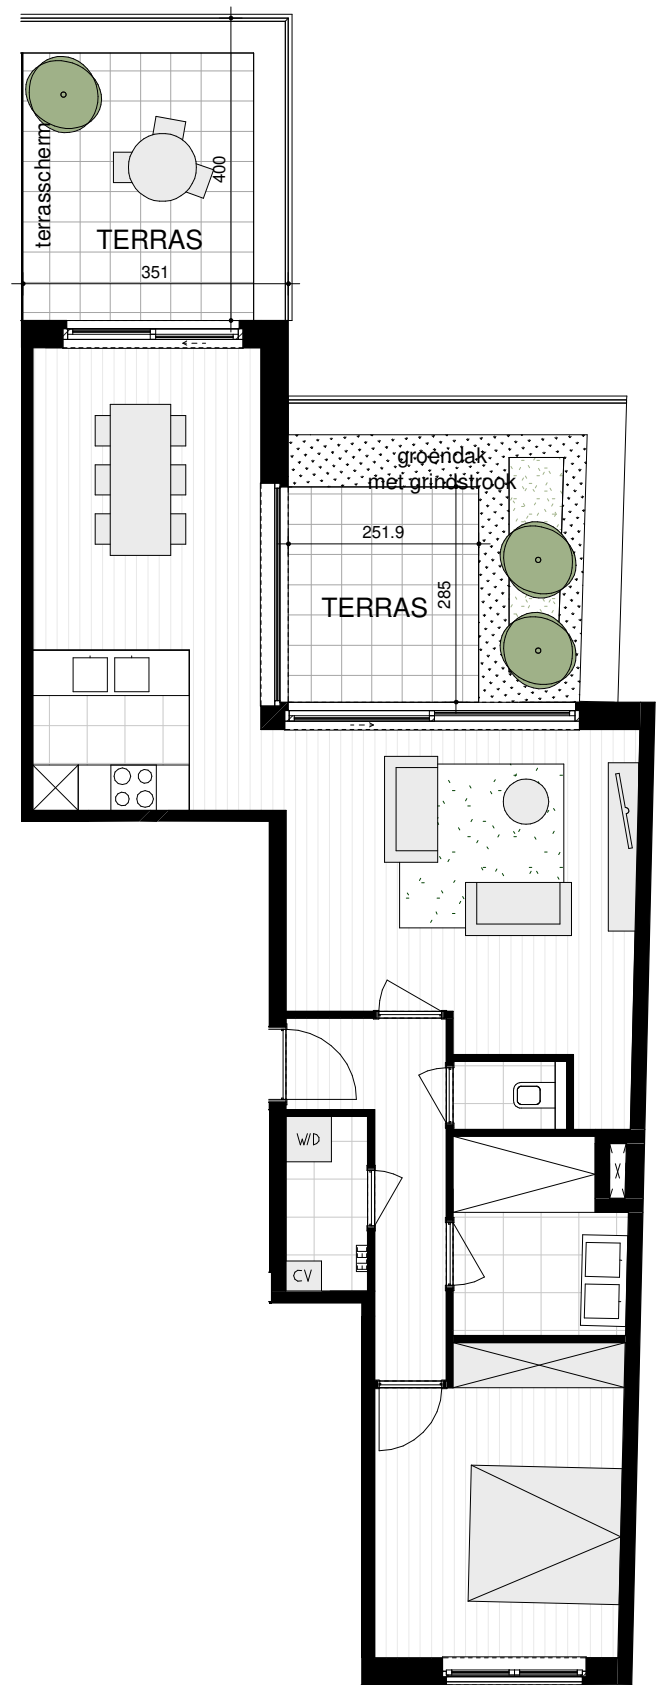


— HOF TER WEYNEN —

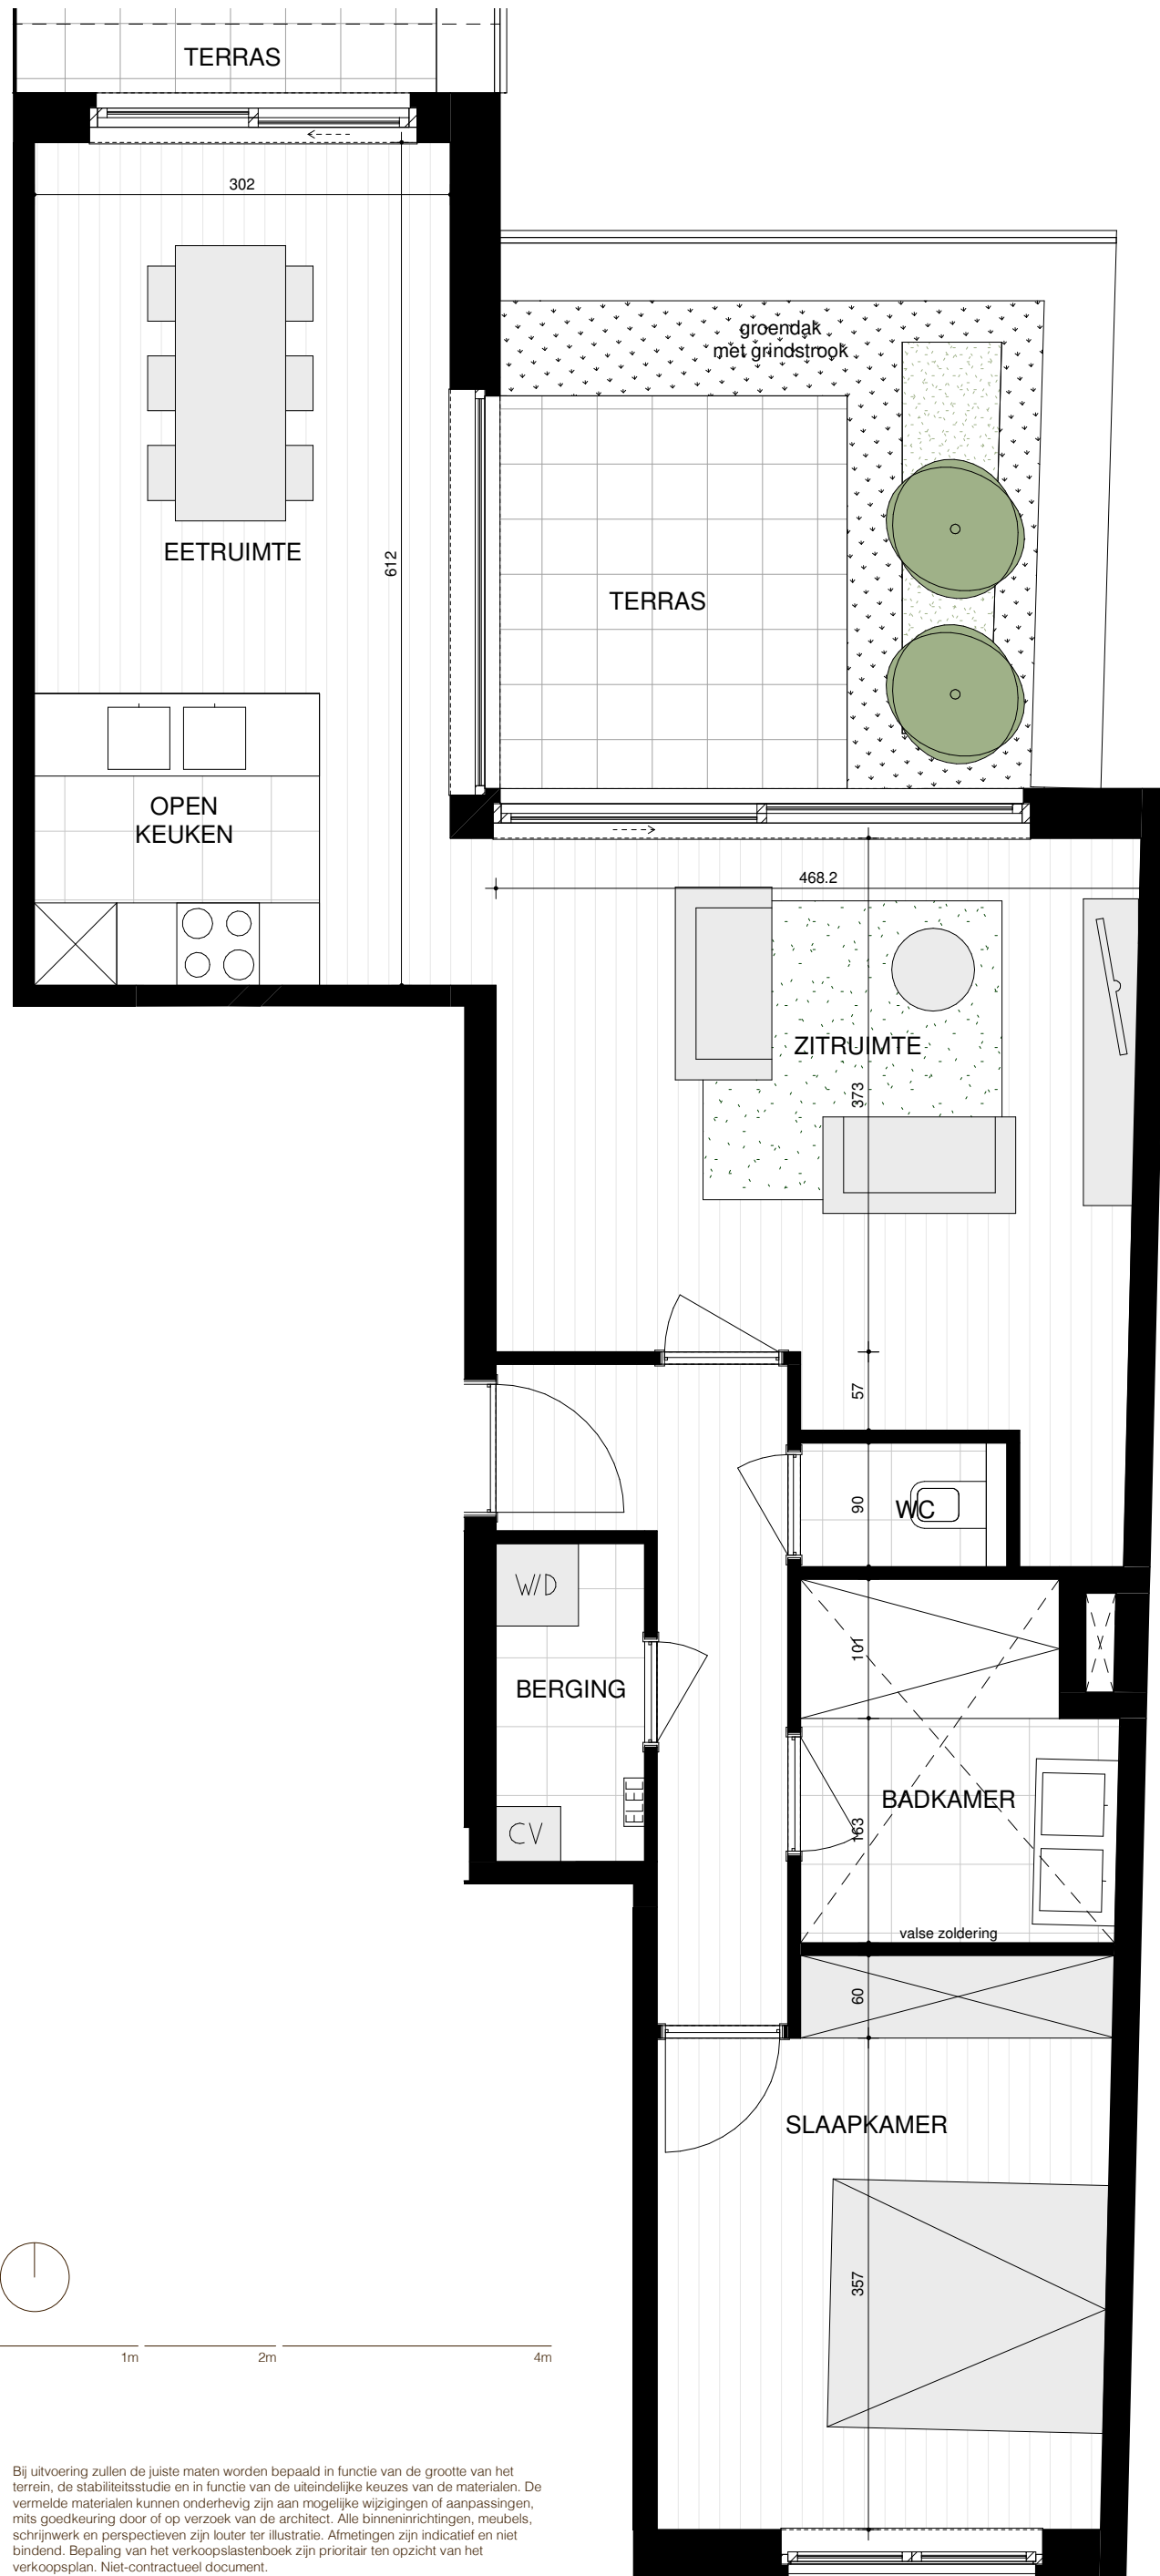

APP 1.3 bus 6

1  
SLAAPKAMER

1  
BUREAU

81 m<sup>2</sup>  
BINNEN OPPERVLAKTE

7 + 14 m<sup>2</sup>  
TERRAS OPPERVLAKTE



1m 2m 4m

Bij uitvoering zullen de juiste maten worden bepaald in functie van de grootte van het terrein, de stabiliteitsstudie en in functie van de uiteindelijke keuzes van de materialen. De vermelde materialen kunnen onderhevig zijn aan mogelijke wijzigingen of aanpassingen, mits goedkeuring door of op verzoek van de architect. Alle binneninrichtingen, meubels, schrijnwerk en perspectieven zijn louter ter illustratie. Afmetingen zijn indicatief en niet bindend. Bepaling van het verkoopslastenboek zijn prioritair ten opzicht van het verkoopplan. Niet-contractueel document.

**BOUWERKEN  
PEETERS**

architect rob thomaere