

DE INSTALLATIE IS CONFORM

Het onderzoek gebeurt volgens werkinstructie 10le006 of 10le008 op basis van de hieronder vermelde voorschriften.

Uw controle werd uitgevoerd door BTV VZW, kantoor BTV Antwerpen, Van der Sweepstraat 3, 2000 ANTWERPEN
T: 03 216 28 90, E: btv.antwerpen@btvcontrol.be


Verslagnummer: 0473-160331-12 Datum van het onderzoek : 31/03/2016
Extra controle datums

ALGEMENE GEGEVENS:

ADRES INSTALLATIE :

RUGGEVELDLAAN 503-3e
2100 DEURNE

Visualisatie van de installatie

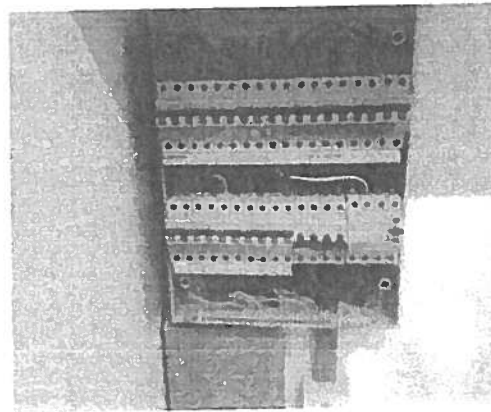

EIGENAAR :

Adres : RUGGEVELDLAAN 503-3e
2100 DEURNE

OPDRACHTGEVER :

Adres : ELEKTROLINE
MOLENHEIDE 43
2930 BRASSCHAAT

INSTALLATEUR :

Adres : ELEKTROLINE
MOLENHEIDE 43
2930 BRASSCHAAT

BTW of IK :

EAN : Teller nr. Index :

ALGEMENE BESCHRIJVING EN KENMERKEN:

Aard installatie :	Uitbreiding / Wijziging /	Type der Lokalen :	Appartement
Begin werken fundering:	Voor 01/10/81	Elektrische installatie :	Na 01/10/81
Aansluiting spanning :	3x400V + N	AREI art. :	86
Voedingskabel hoofdbord :	4 X 6mm ²	Bescherming van de aansluiting :	40 A
Type van de aardelektrode:	Baren	Alg. schakelaar: type :	4p 40A/300mA
Aantal borden :	2	Aantal eindstroombanen :	15
Uitwendige invloedsfactoren :		Schema :	TT

ONDERZOEK:

Controlebezoek volgens : AREI art. 271,
Aard van het onderzoek : Controlebezoek

METINGEN:

RA: 29 Ohm RI tot 50 MOhm

1.

Licht keuken
3 spots toog

2.

Licht 3
living keuken

3.

8 stopcontacten
slaapkamer

4.

1 stopcontact onder
regeringskant

5.

4 stopcontacten
living rechts

6.

20A kookvuur

7.

40A 30mA 4p

8.

Stopcontact
keuken muur

9.

Stopcontacten oven
+ 2 werkstopc raam
keuken

10.

3 stopcontacten vaatwas
+ 5 stopcontacten living

11.

Stopcontact koelkast +
2 stopcontacten

12.

Stopcontact
wasmachine

13.

Stopcontacten
droogkast

14.


2 stopcontacten
badkamer + spots

15.

Licht badkamer +
3 slaapkamers + hal

16.

20A reserve

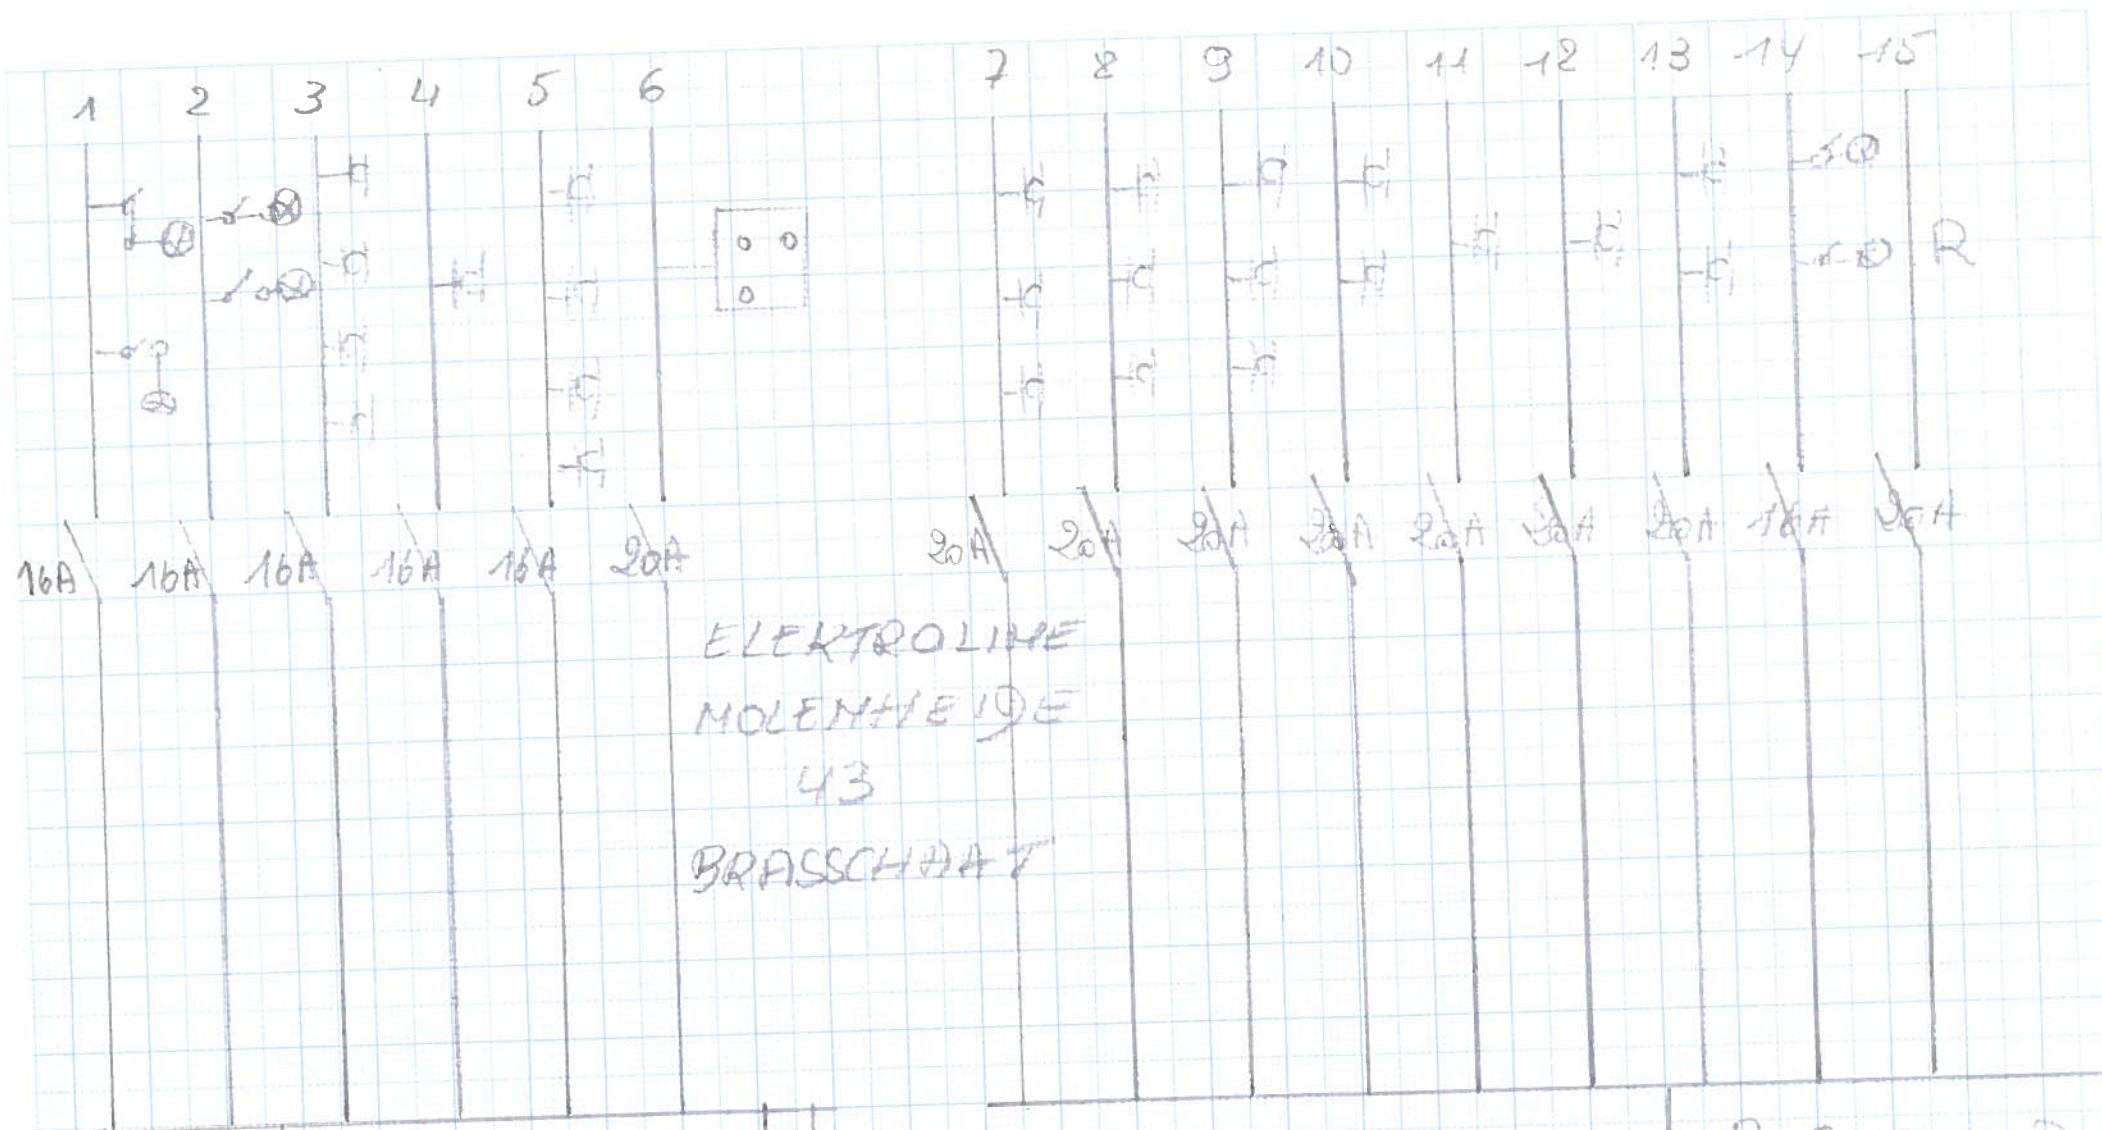


XVB 5G 6mm²
4p 300mA 40A
BORD KELLER

4p 300mA 40A

RUGGEVELD 503
DEURHE
3^e V





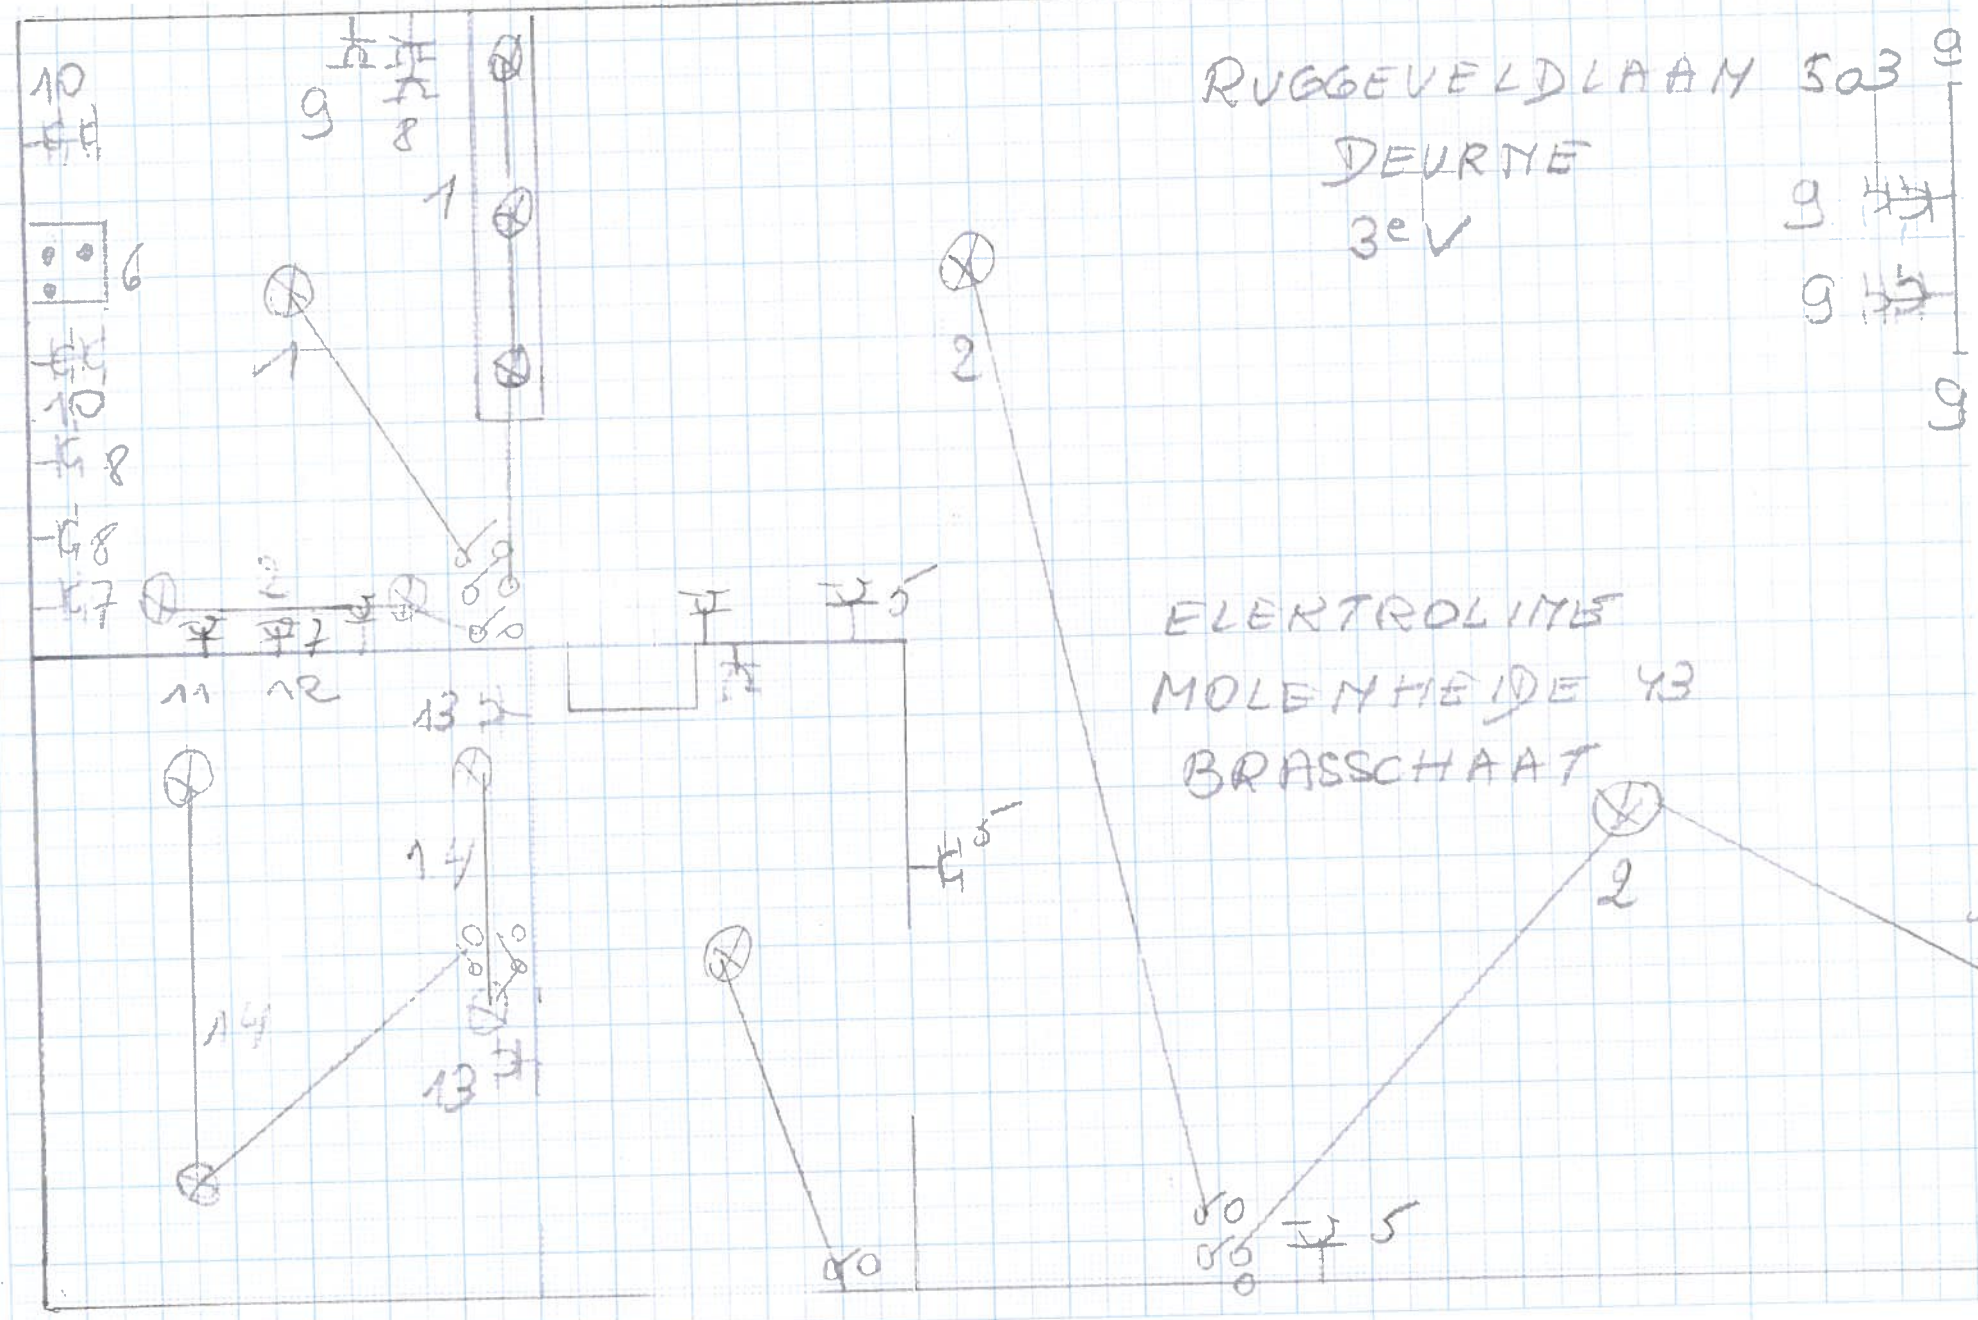


RUGGEVELDLAAN 503
 DEURME
 3e V
 9 11
 9 15

ELEKTROLINE
 MOLENTHEIDE 43
 BRASSCHAAT





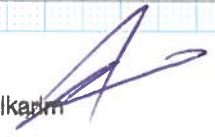
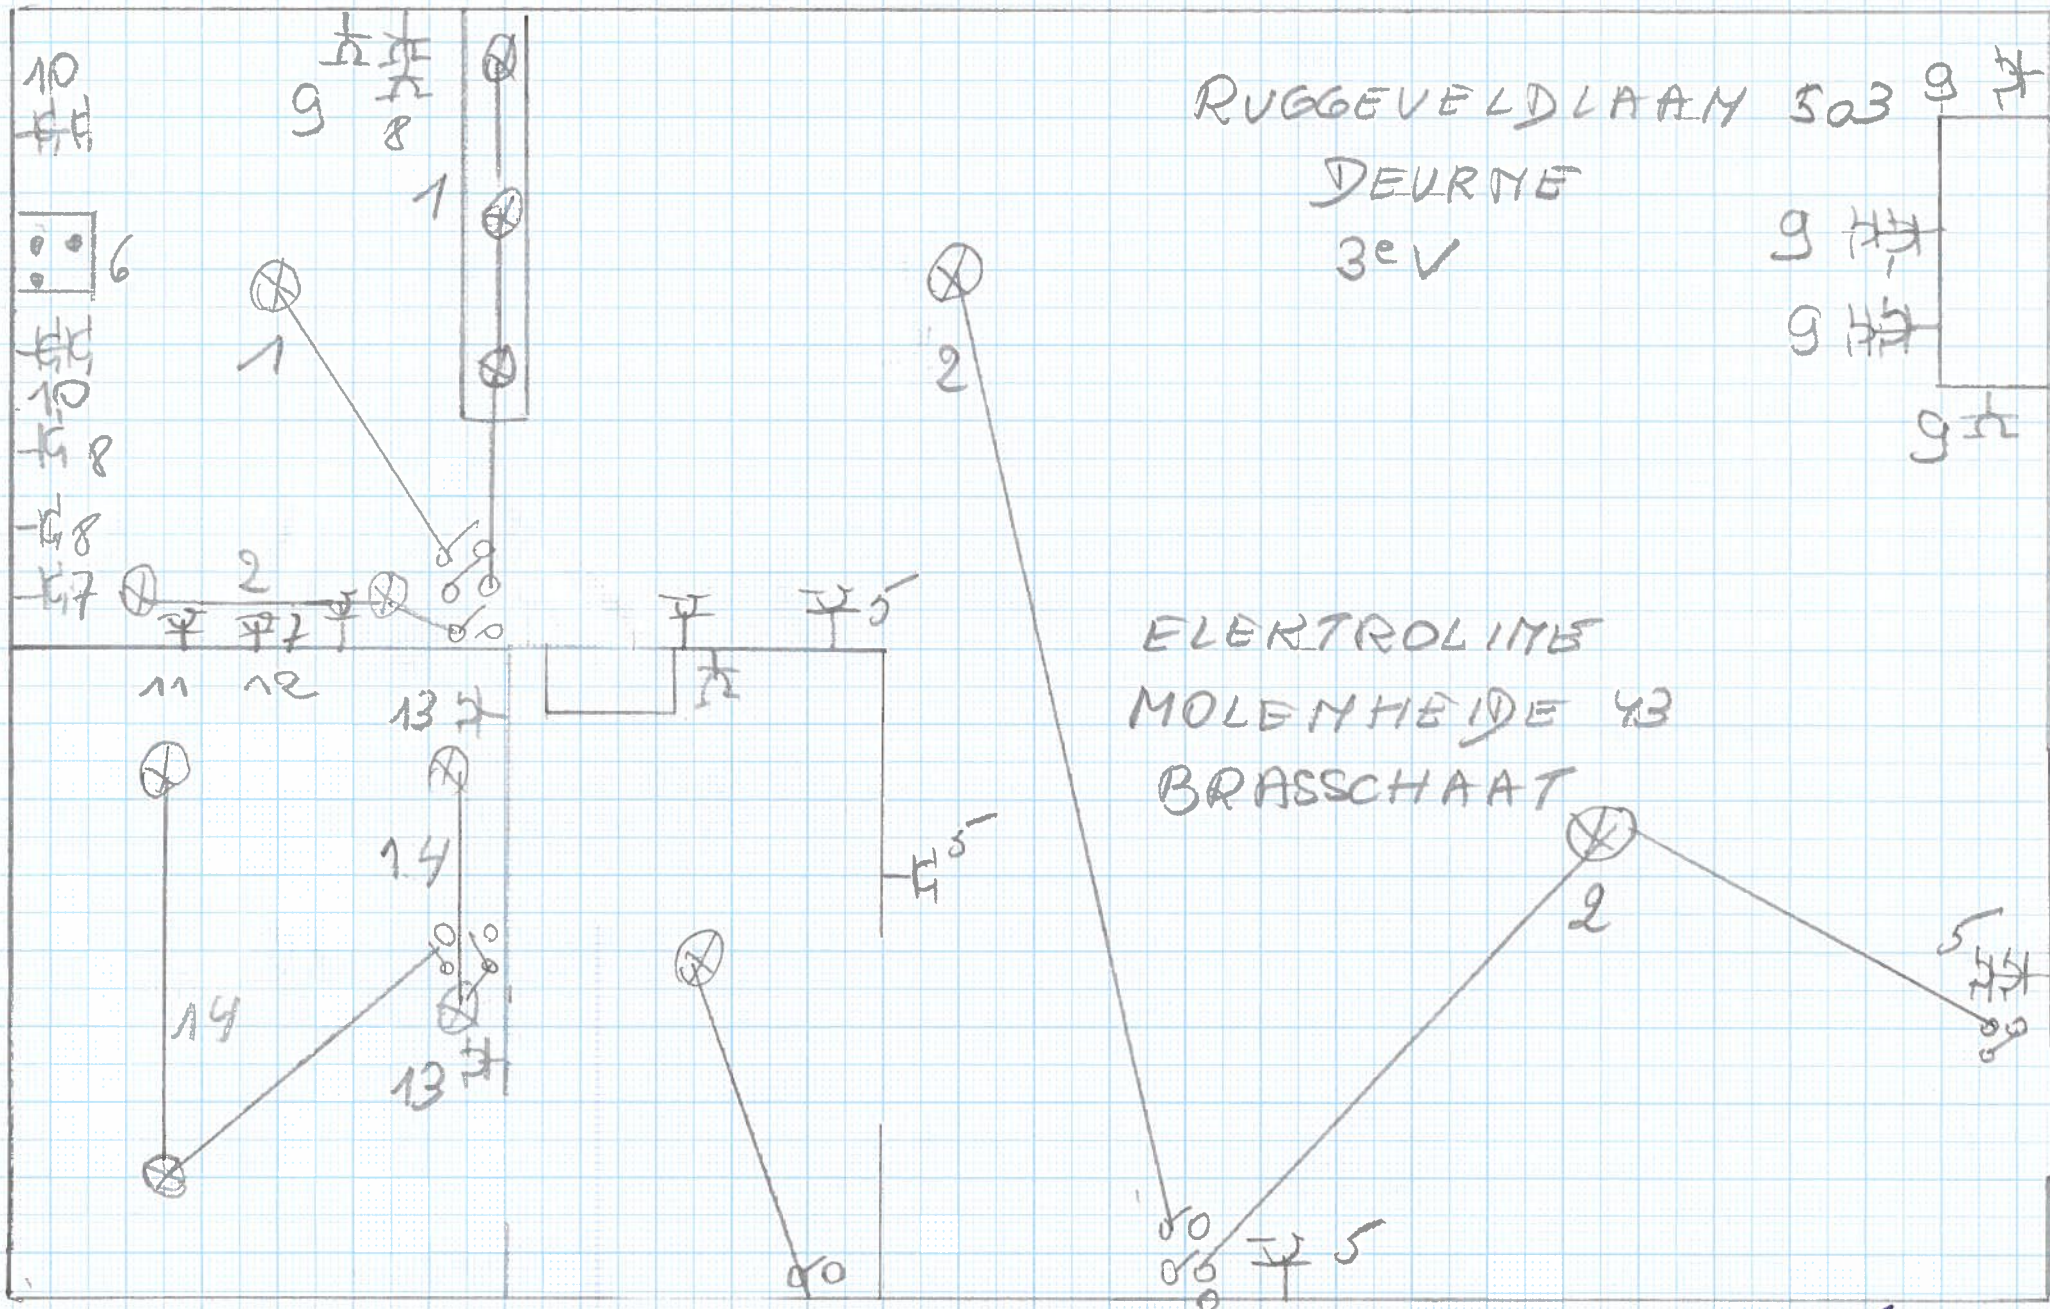


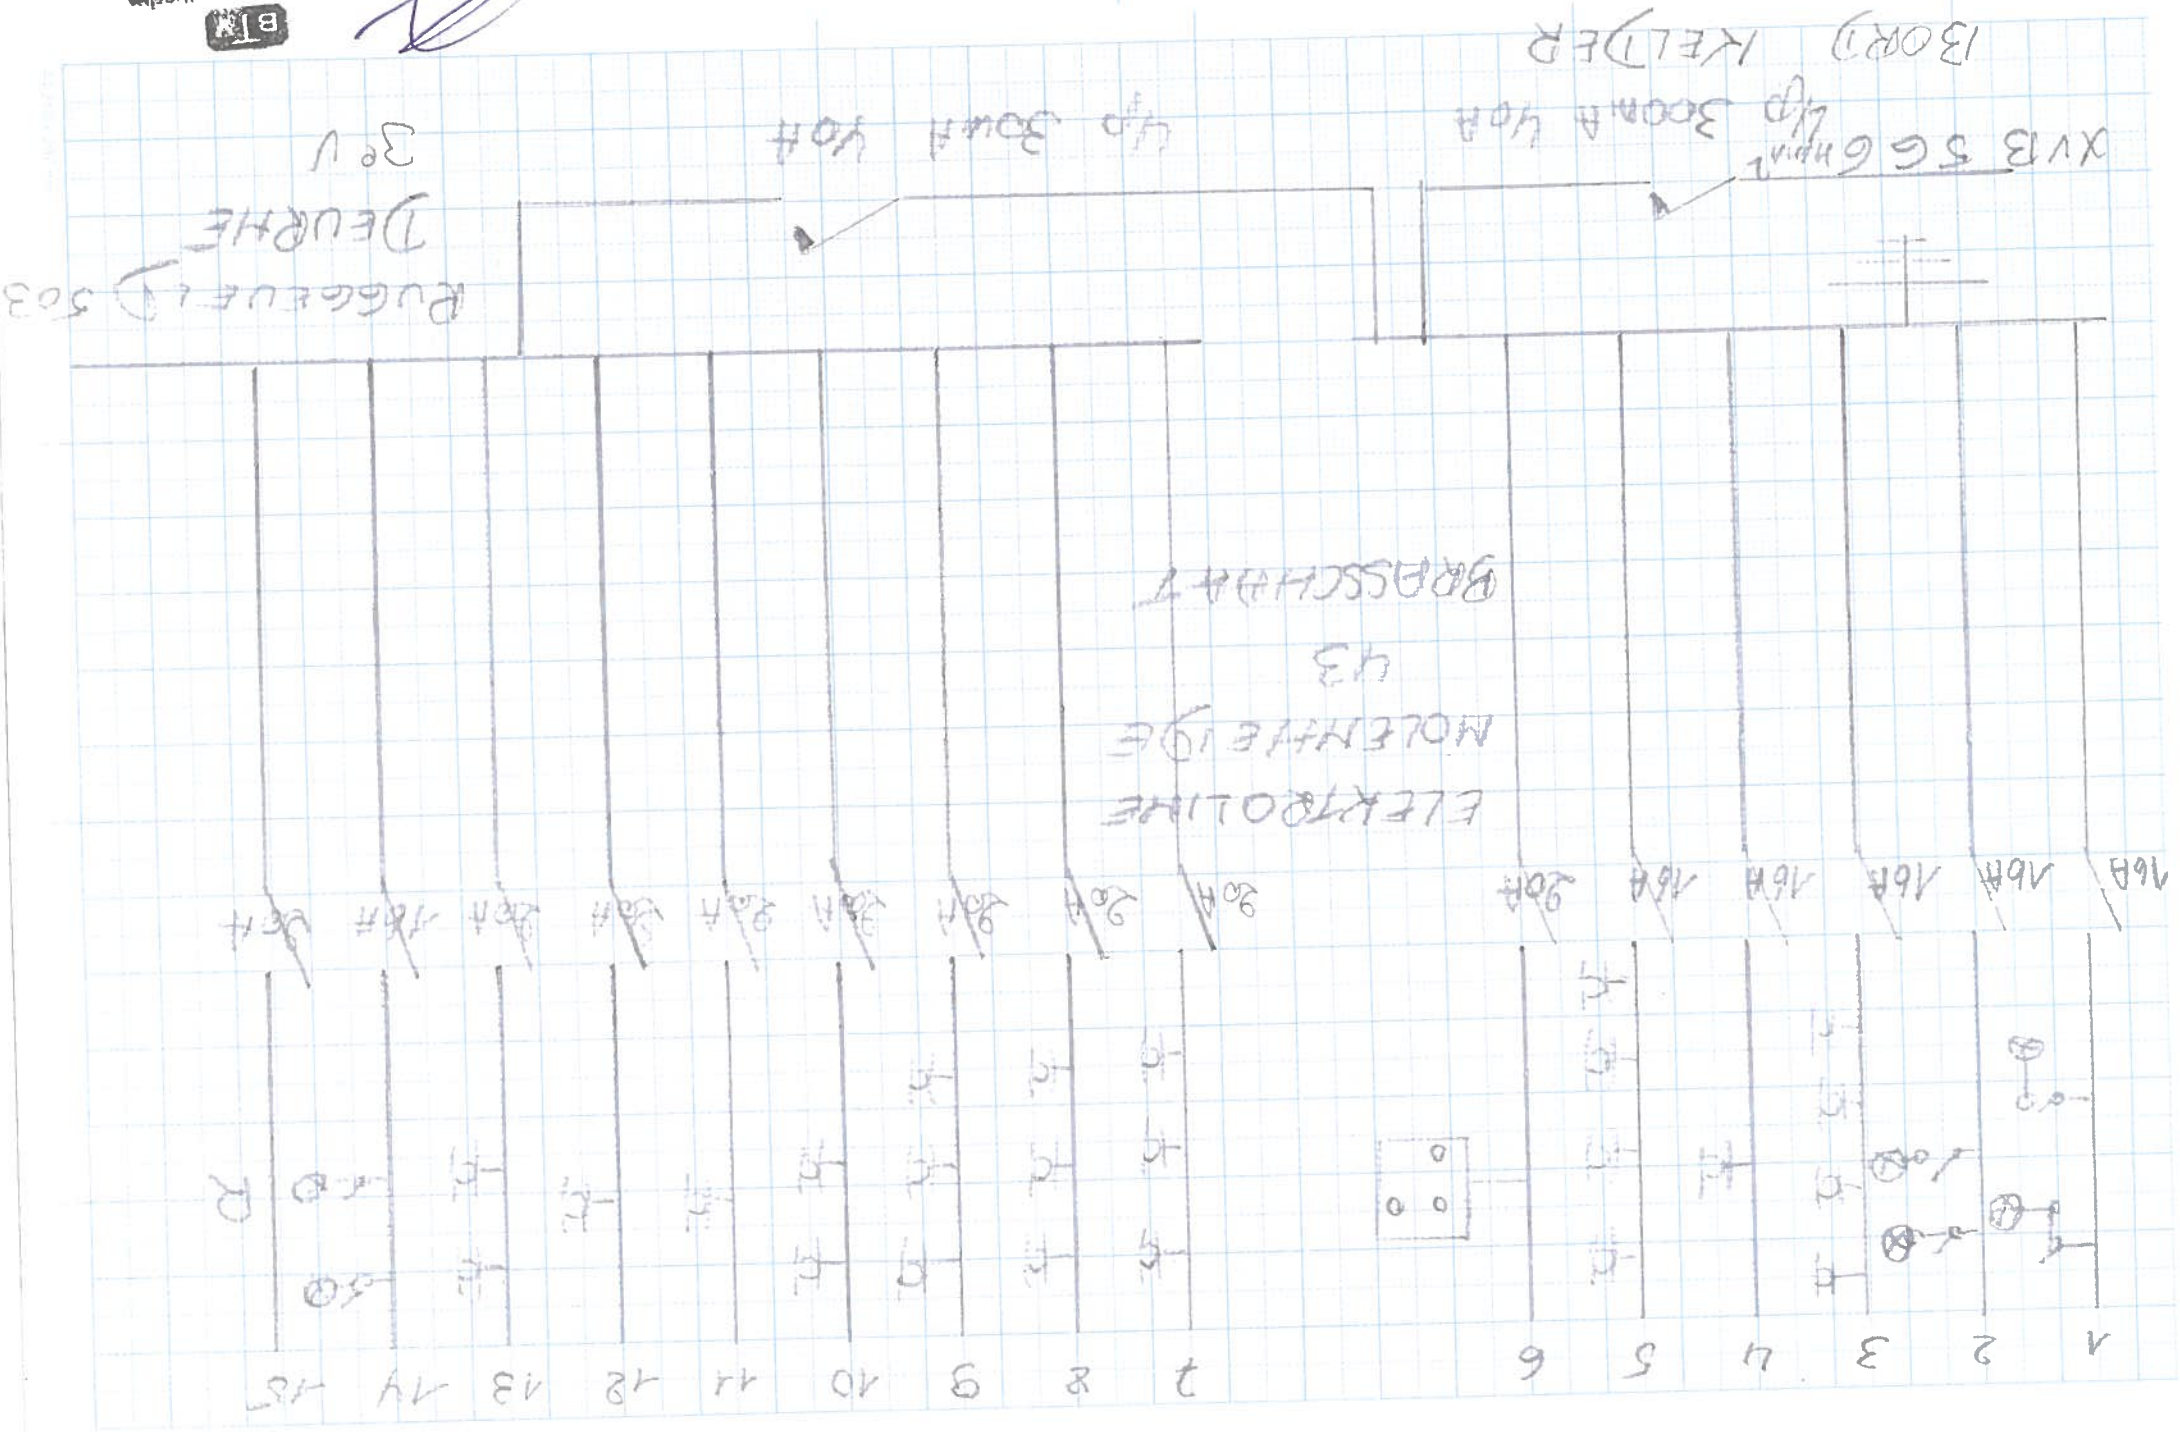



W
W

RUGGEVELD LAAN 503
DEURNE
30V

W
W

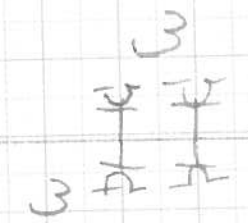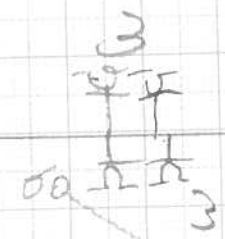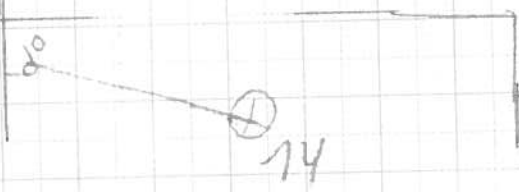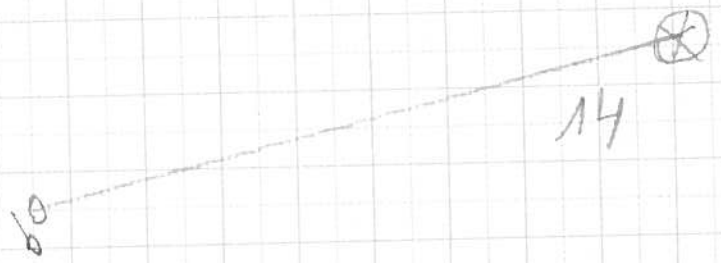

ELEKTROLIJNE
MOLENTHEDE 43
BRASSCHAAT

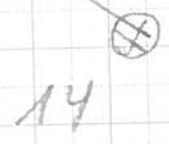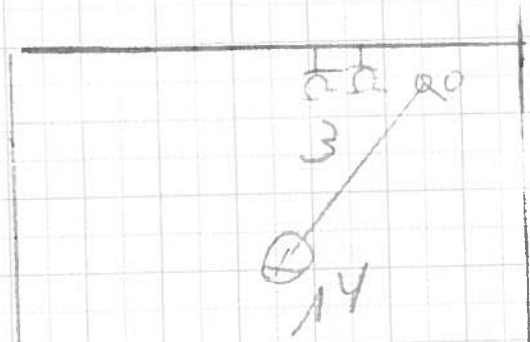

W
3

3
W
W