


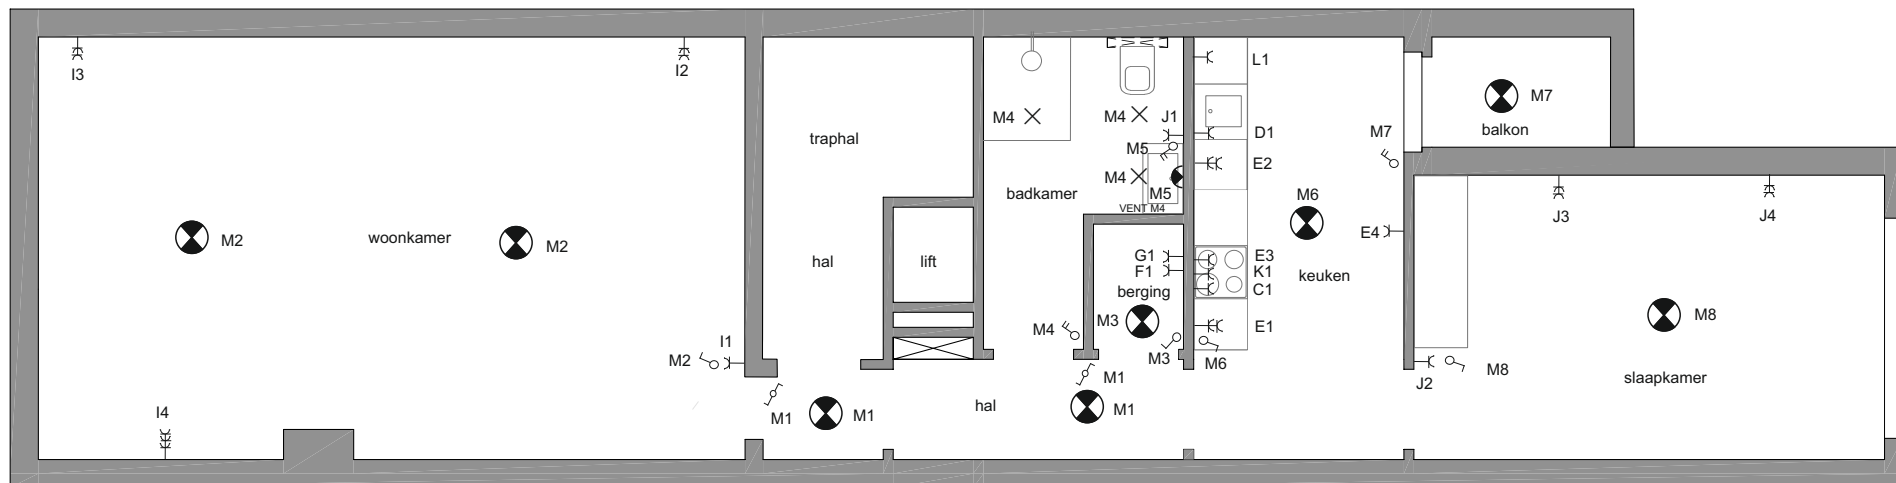

Verdieping +3

Plaats van de elektrische installatie

Van Stralenstraat 90,
2060 ANTWERPEN

Installateur:


PROGRESS BVBA
MOLENBERGSTRAAT 44
2300 TURNHOUT

p.1/1

Plan Verdieping +3

Datum:

2 x 230V ~ 50Hz

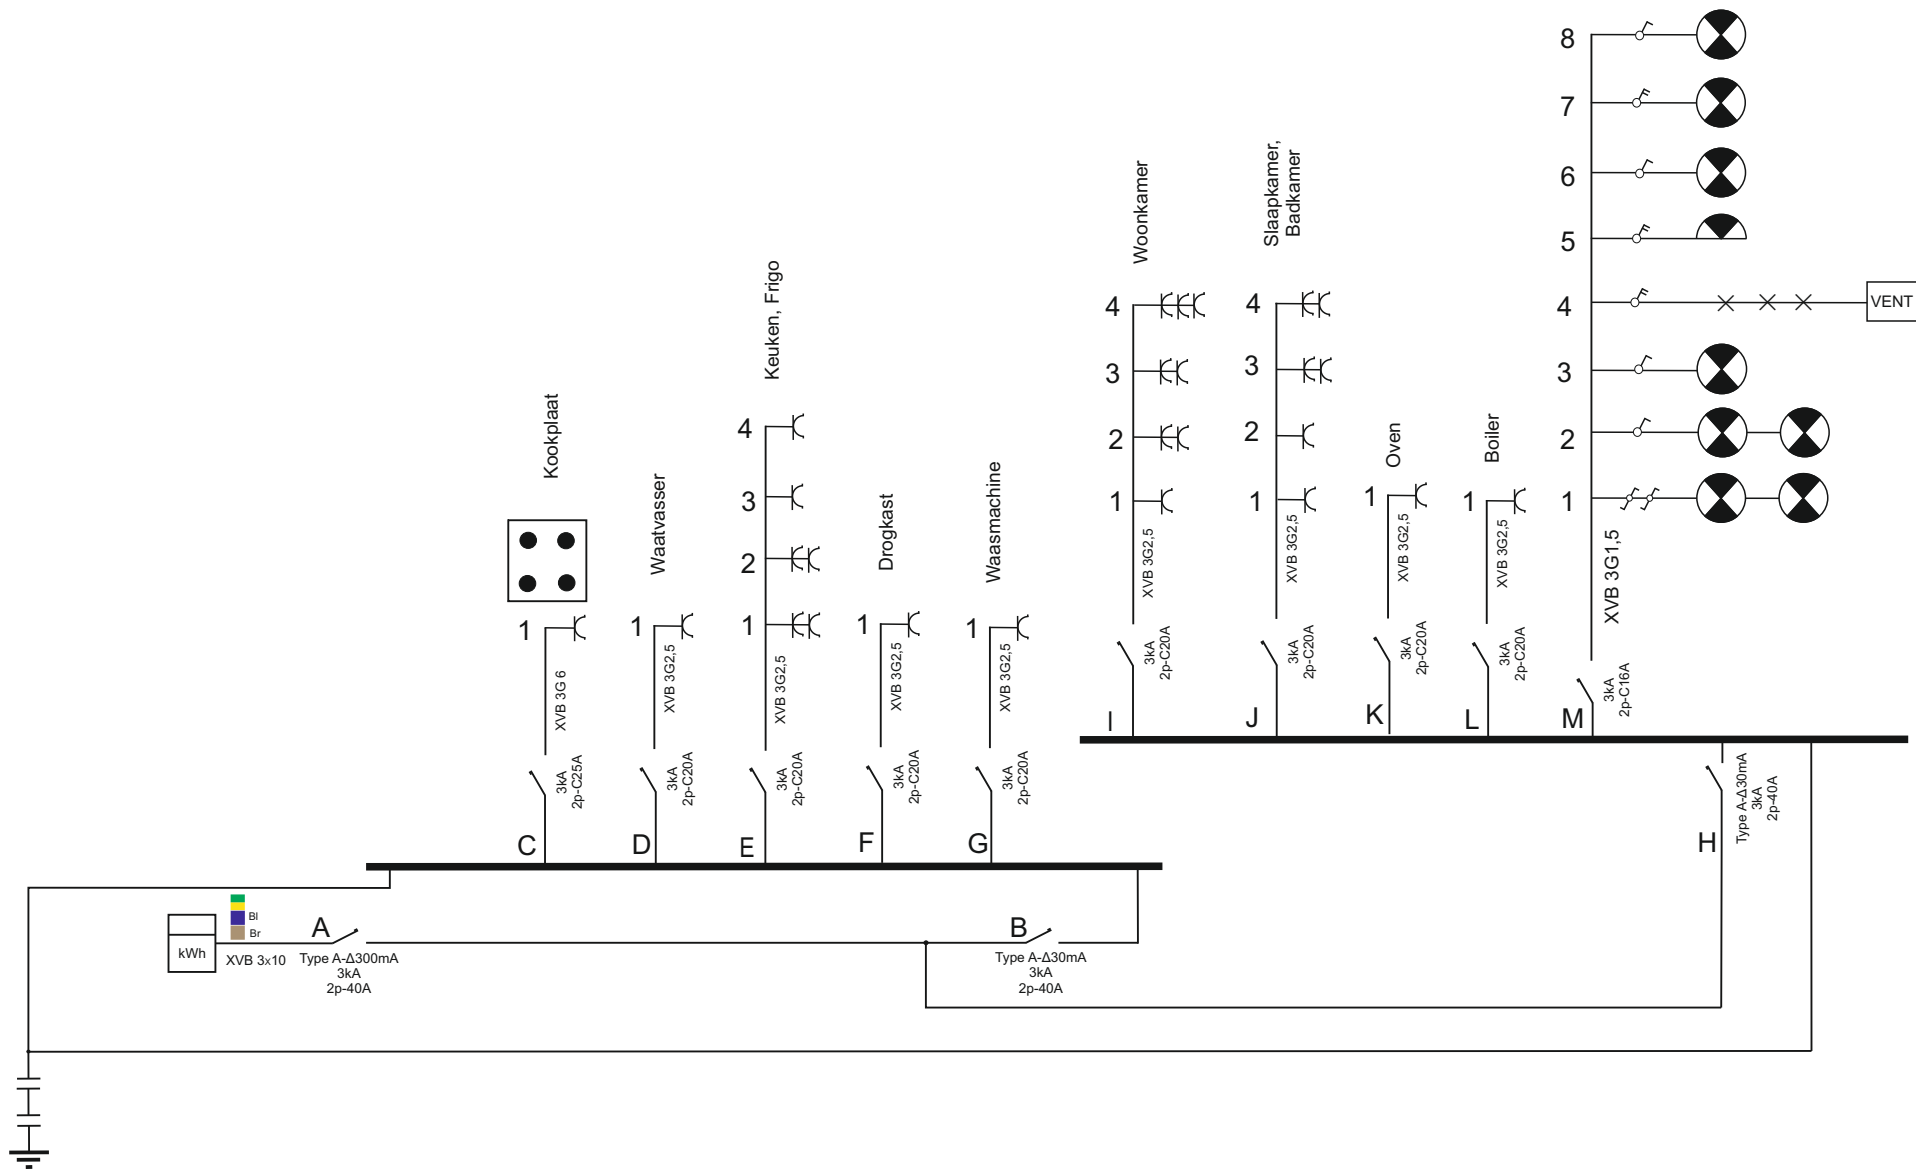

Verdieping +3

Plaats van de elektrische installatie Van Stralenstraat 90, 2060 ANTWERPEN	Installateur: PROGRESS BVBA MOLENBERGSTRAT 44 2300 TURNHOUT	p.1/1 Eedraadscheme Datum: 2 x 230V ~ 50Hz
---	---	---

- A Hoofddifferentieel 300mA
- B Hoofddifferentieel 30mA
- C Stopcontacten: Kookplaat
- D Stopcontacten: Waatvasser
- E Stopcontacten: Keuken, Figo
- F Stopcontacten: Drogkast
- G Stopcontacten: Waasmachine
- H Hoofddifferentieel 30mA
- I Stopcontacten: Woonkamer
- J Stopcontacten: Badkamer, Slaapkamer
- K Stopcontacten: Oven
- L Stopcontacten: Boiler
- M Verlichting: Hal, Badkamer, Keuken, Berging, Woonkamer, Slaapkamer, Balkon

Verdieping +3

Plaats van de elektrische installatie: Van Stralenstraat 90, 2060 ANTWERPEN	Installateur: PROGRESS BVBA MOLENBERGSTRAAT 44 2300 TURNHOUT	p.3/3 Lijst Kringen
		Datum:
		2 x 230V ~ 50Hz