


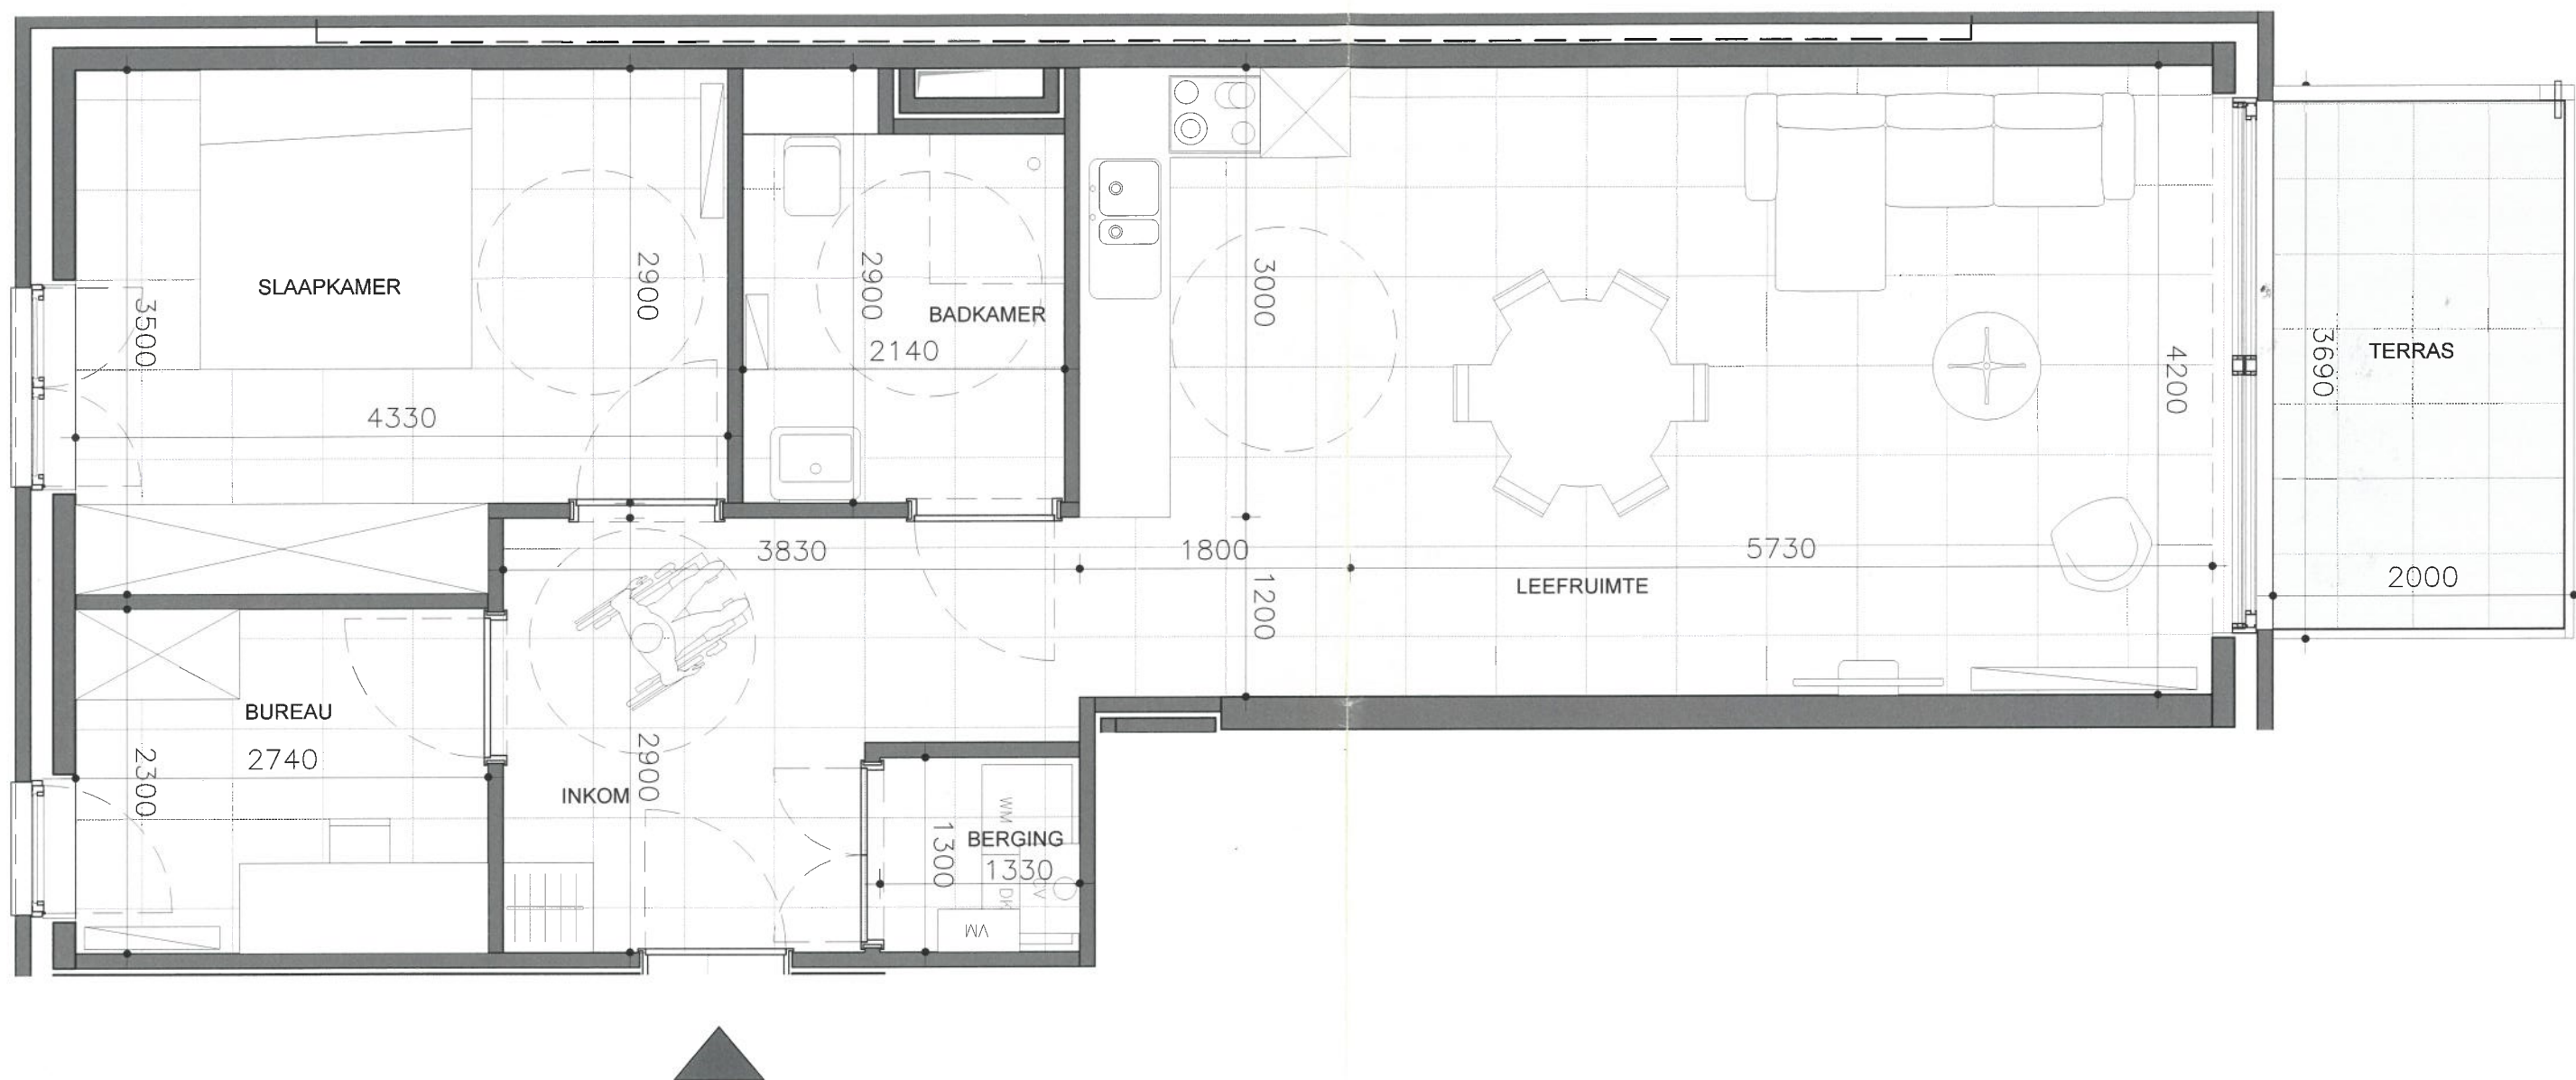

Maatvoering, keuken en meubilair zijn niet bindend en indicatief. De positie en omvang van de schachten, nutsleidingen en plafonds worden vastgelegd in functie van de definitieve studie en uitvoeringswijze ter zake.



**CREPAIN
BINST
ARCHITECTURE**^{nv}

APPARTEMENT 88/2.1

NIVEAU +02

VERSIE 2 - 09.11.2015

OPPERVLAKTE APPARTEMENT 81,9 m²

OPPERVLAKTE TERRAS 7,4 m²

