

3480244

EAN nr. :
 Teller nr. :
 Stand I : II :

VERDELER	PV nagezien
Naam	
Datum	
Handtekening	



VERSLAG VAN ONDERZOEK VAN EEN ELEKTRISCHE INSTALLATIE VOOR EEN WERF- OF TIJDELIJKE AANSLUITING - DEFINITIEVE OF RESIDENTIELE AANSLUITING

Aard van onderzoek : gelijkvormigheidsonderzoek ~~Controleonderzoek~~ op basis van de interne procedure QPRO/ELE/001
 volgens : AREI art. 86 / ~~AREI art. 87~~ / AREI art. 270 / ~~AREI art. 271~~ / AREI art. 276bis /

Aanvulling verslag nr.

Aard installatie : Nieuwe / Uitbreiding / Vervanging / Bestaande / Verzwaring / Splittingmeter / Spanningswijziging / Verkoop woonruimte

Type der lokalen : **WOONING**

Plaats van onderzoek : **BLAUWDRUG STRAAT 65 1845 NIEL**

Eigendom van : **THUIS CONCEPT PROX. SENG 35N 2079 SCHELLE**

Opdrachtgever : **BB-MONTING boba DE MABBAIXSTR. 50/3 ANWERPEN**

Installateur : **IDEM**

BTW : **0634 993177** ID-kaart : Uitgereikt te : Datum :

Onderzoeker : **GOOSENS MANU** Datum van onderzoek : **5-7-2017**

BESCHRIJVING

Dienstspanning : ~~17230V~~ **3 x 230V** 3 x 380 V + N Max. Beveiliging : **4p 40A** Omschakelaar: stand : **—**

Hoofdbeveiliging : Zek. : **RLT.DNB. 4p 32A** Schak. : **DIFE 4p 40A**

Meter-bordverbinding : kabeltype : **VVB** aantal geleiders : **4** doorsnede : **10** mm²

Voedingsbekabeling : kabeltype : **VVB** aantal geleiders : **4** doorsnede : **10** mm²

Bovengrondse en/of ondergrondse op bovengrondse en/of ondergrondse net - Waarbuis geplaatst/niet geplaatst Isolatieplaat aanwezig/niet aanwezig

Aardelektrode : Type : **—** / baren / pennen / horizontale geleiders Sectie : **16** mm² Spreidingswaarde : **12,88** Ω

Aantal borden : **1** Aantal eindstroombanen : Algemene isolatieweerstand : MΩ

Diff. schak. : algemene : **4p 40A Δ 300** mA bijkomende : **2p 40A Δ 30** mA

werking testknop : in orde - ~~niet in orde~~ controle foutlus : in orde - ~~niet in orde~~

De algemene differentieelschakelaar is verzegeld met een voedsel met het teken OCB

Installatie uitgevoerd overeenkomstig schema's : ja - ~~nee~~ Staat van het vast elektrisch materieel : in orde - ~~niet in orde~~

Bescherming tegen elektrische schokken : rechtstreekse aanraking : in orde - ~~niet in orde~~ onrechtstreekse aanraking : in orde - ~~niet in orde~~

Continuïteit PE- en equipotentiale verbinding : in orde - ~~niet in orde~~ Vast opgesteld en verplaatsbaar materieel : in orde - ~~niet in orde~~

Beschrijving installatie (zie schema's in bijlage) - eendraadschema en situatieschema werd voor gezien getekend - toestellen :

FASTSTELLINGEN - NOTA (N) - INBREUK (I) - De nummers verwijzen naar de standaardinbreuken op de achterzijde.

N Hoofdequipotentiale - bijkomende equipotentiale verbinding ~~nog niet~~ aangesloten.

N Badkamer - gasleiding - waterleiding - CV ketel - ~~nog niet~~ geplaatst.

N BESTAANDE INSTALLATIE GERECHTIGD VOLGENS ART. 270/86 - MET BESTAANDE

ALSB. BORD EN DIFFERENTIEEL - KRINGEN EN LEIDINGEN NIET

N ALGEMEEN VERLICHTINGSTOESTELLEN NOG TE PLANTEN

BESLUIT

De installatie is conform / ~~niet conform~~ met het AREI.

De installatie dient opnieuw gecontroleerd - door dezelfde organisme - uiterlijk op : **5/7/2017**

zoals voorzien door art. 271 van het AREI, alsook voor de ingebruikname van elke belangrijke wijziging

of beduidende uitbreiding, uitgevoerd voor deze datum. De installatie mag / ~~nog niet~~ in dienst gesteld

worden / blijven indien zonder vertraging wordt voldaan aan de vastgestelde inbreuken en de gepaste

maatregelen getroffen worden opdat de installatie geen gevaar vormt voor personen of goederen.

erkend controle organisme vereniging zonder winstoogmerk
 maatschappelijke zetel: Koningin Astridlaan 60
 2550 Kontich
 Tel. 03 / 451 37 00
 Fax 03 / 451 37 10
 www.ocb.be
 info@ocb.be
 BTW BE 0404 312.034
 PC 000-0162392-14
 Bank 405-3020501-49

voor de directie de onderzoeker

1) dat proces-verbaal te bewaren in het dossier v.o. elektrische installatie; energie in te lichten over elk ongeval aan personen overkomen en


2) elke wijzigingen aan de elektr. installatie te verruimen in het dossier, rechtsreeks of onrechtstreeks te wijzen aan de aanwezigheid van elektriciteit.

3) onmiddellijk de minister van Economische Zaken directe elektrische

NOTA HUURDERS, EIGENAARS: Krachten het AREI bent U verplicht :

03/005N/05/13/15D

14/4

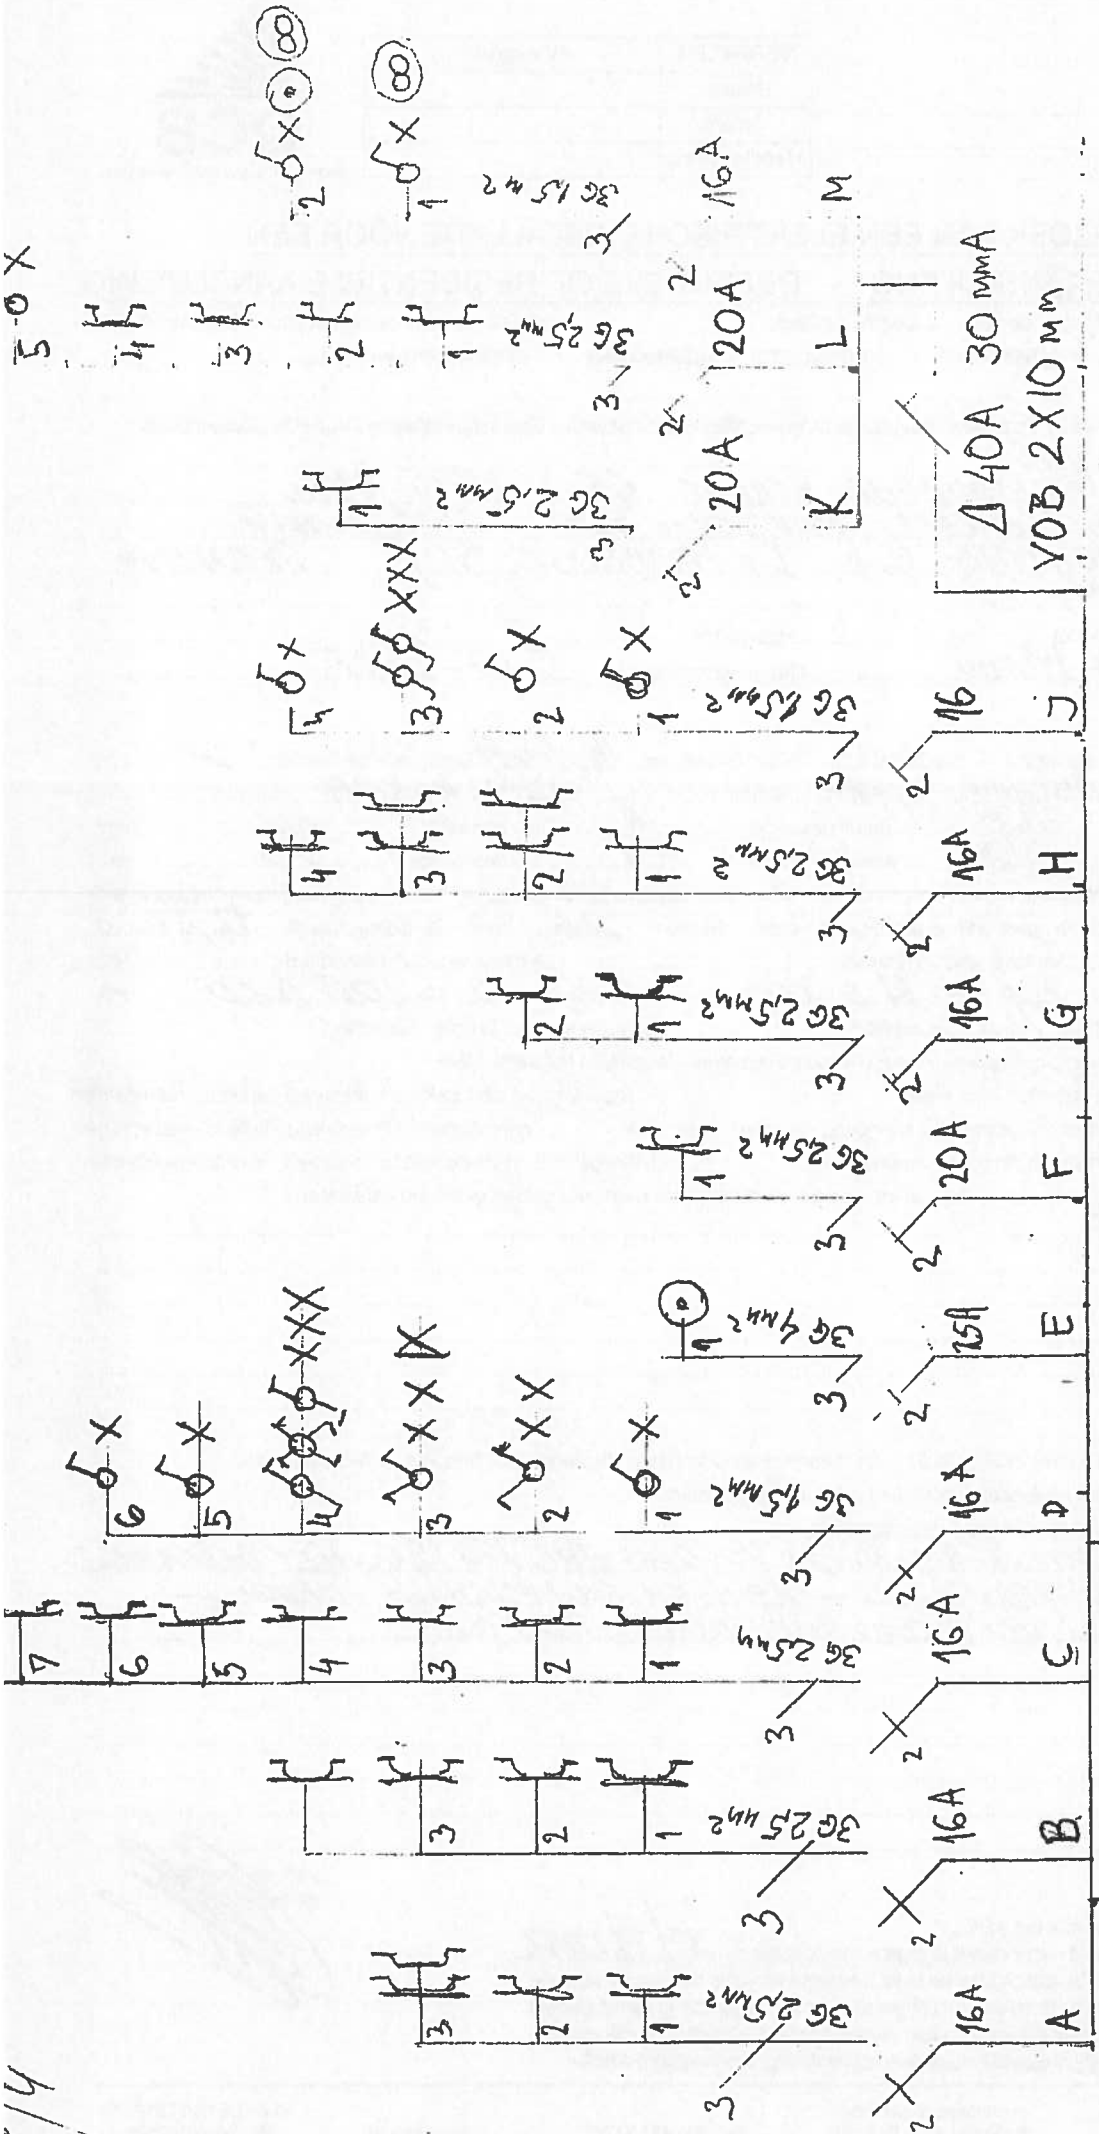

INSC: BB MONTING BOBU
DE MAAKBALXSTRAAT 50/3
ANTWERPEN
BTW nr 0634 993 177
SREGAO
Jans' Lues

Installatie is gecontroleerd door
O.C.B.
Kon. Astridlaan 60 2550 KONTIGH
Onderzoeker: GOOSSENS H.
Datum: 5-7-2017
P.V. nr.: 3480244
Handtekening: [Signature]


XVB 4x10 mm²
VVB 4x10 Δ 40 A 300 mA
pred.

2/4

X₃
D₃


LEPPE

GLV.
BRUNNEN 6.5
HIEL

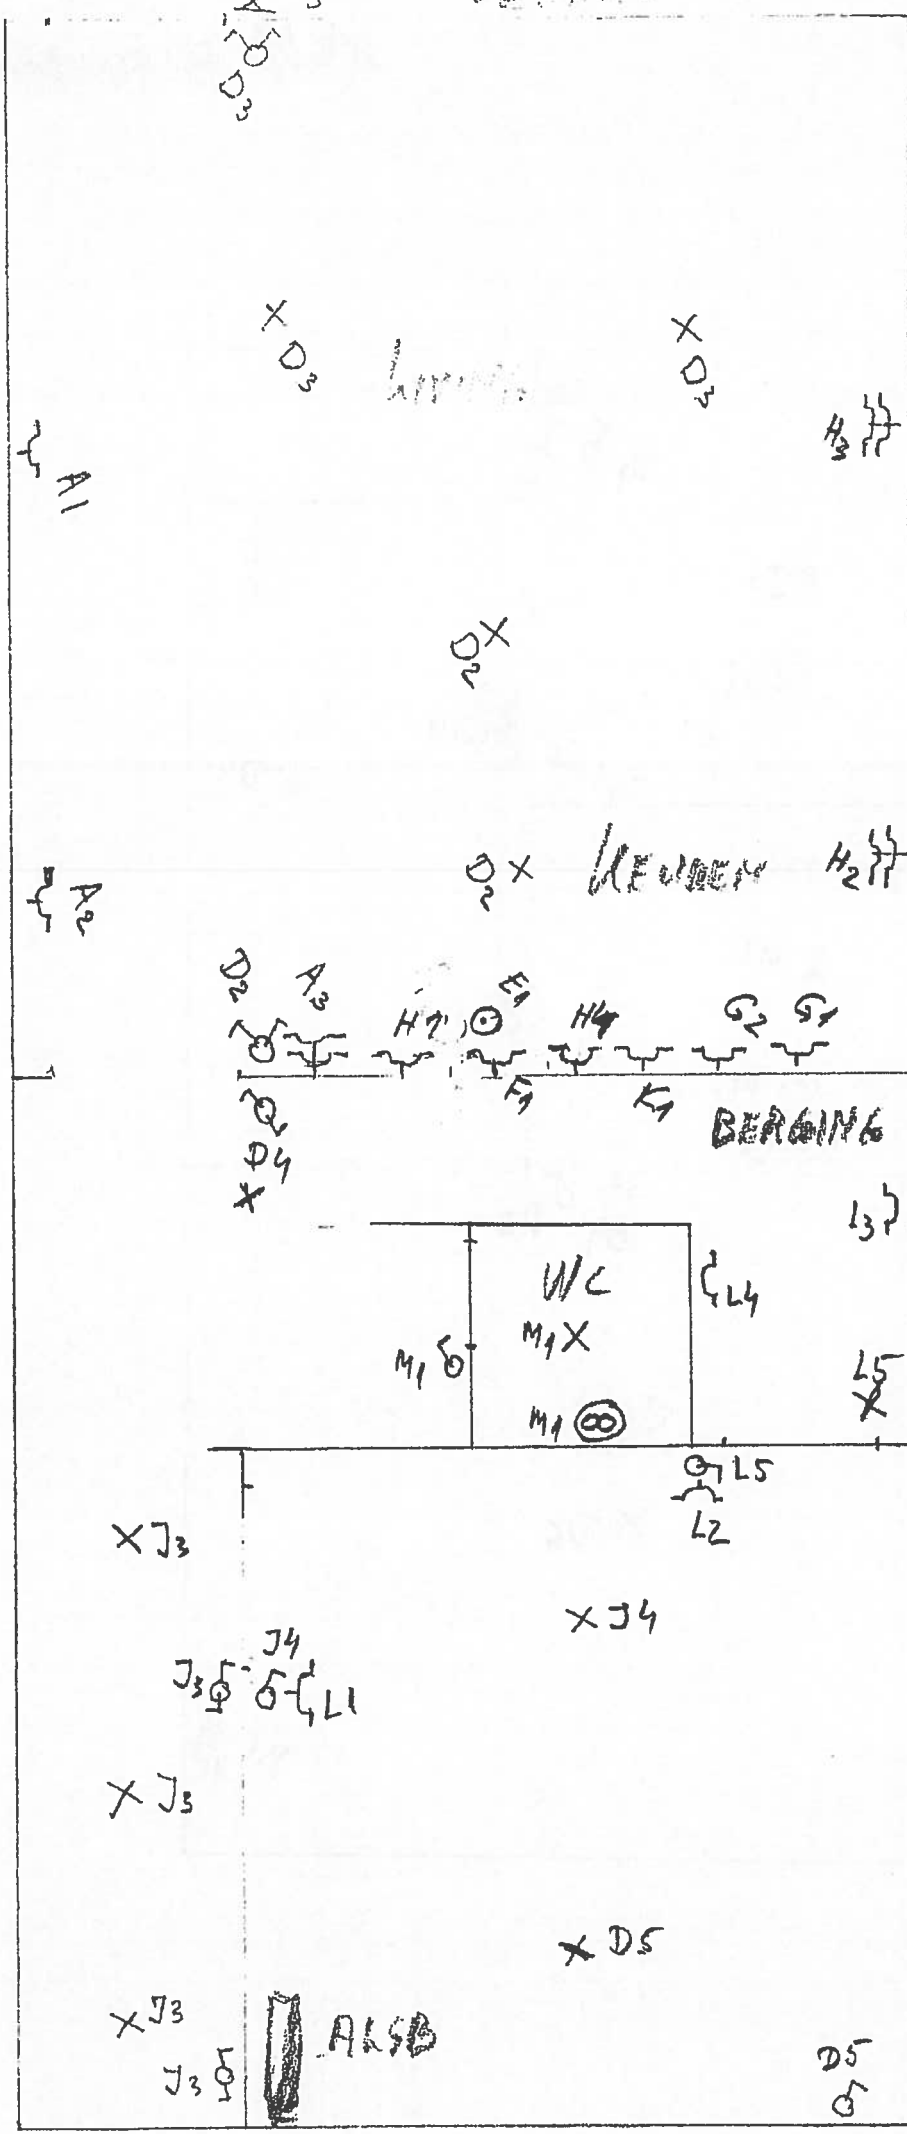


P3/4

1211 B1701-B176

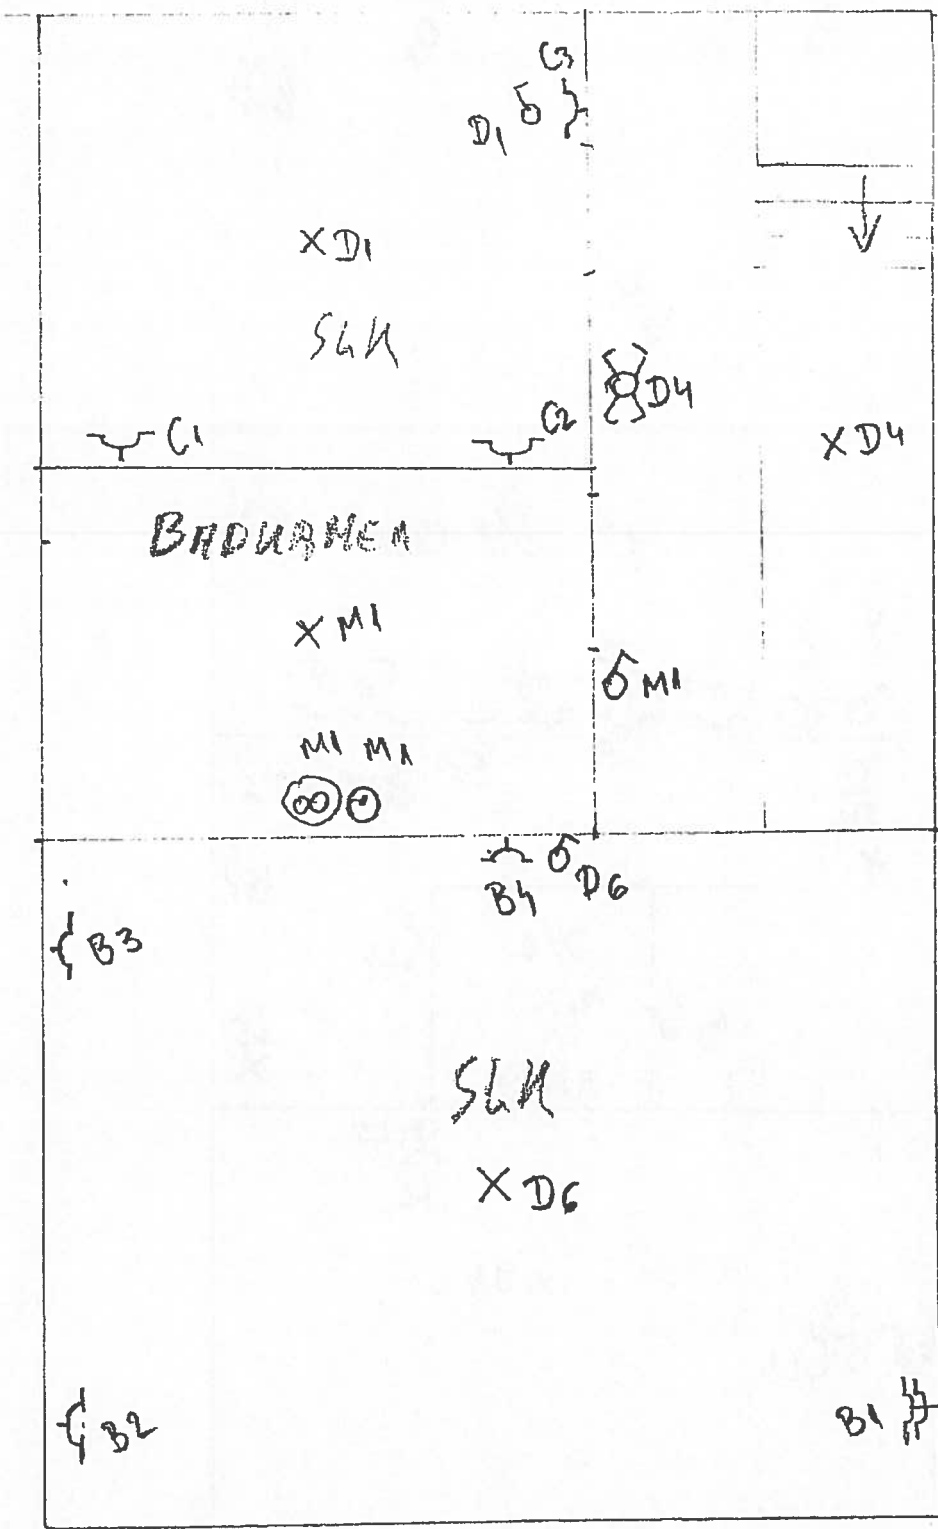

P4/4

2811
BLUMBRUG 65
NIEL

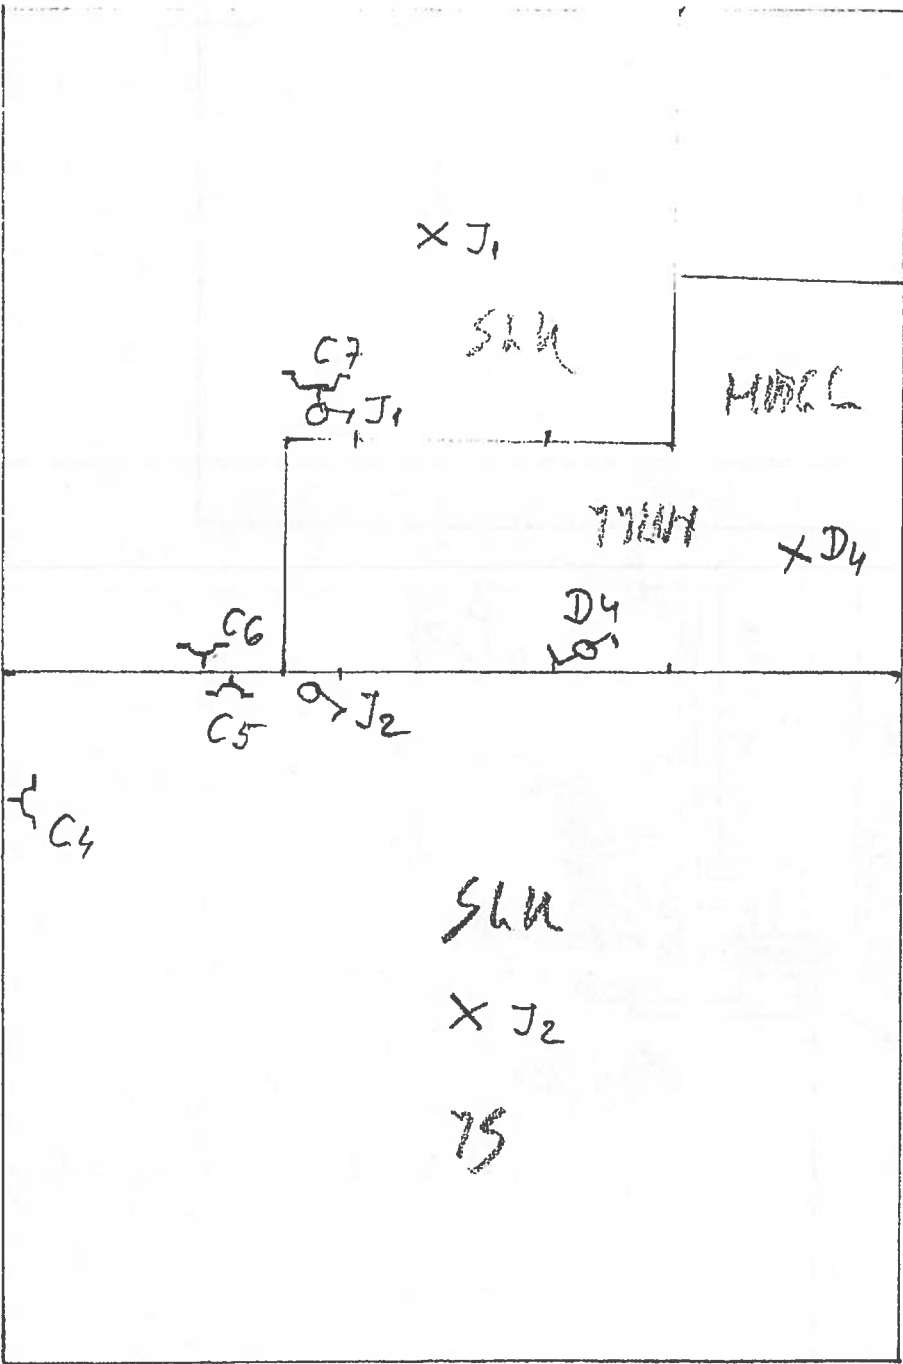

NIEC

