

GELIJKVLOERS - Mosseveldstraat 25-27, Berlare


Lot 1

Gelijkvloers	80 m ²
Verdieping +1	64 m ²
Verdieping +2 (42m ² x 0,7 = 29m ²)	29 m ²
TOTAAL BVO	173 m²
GROND opp.	378 m²

oppervlaktes zijn bruto overmeten maten

* Indeling, afmetingen en grondoppervlaktes kunnen afwijken van de realiteit en zijn geenszins bindend.



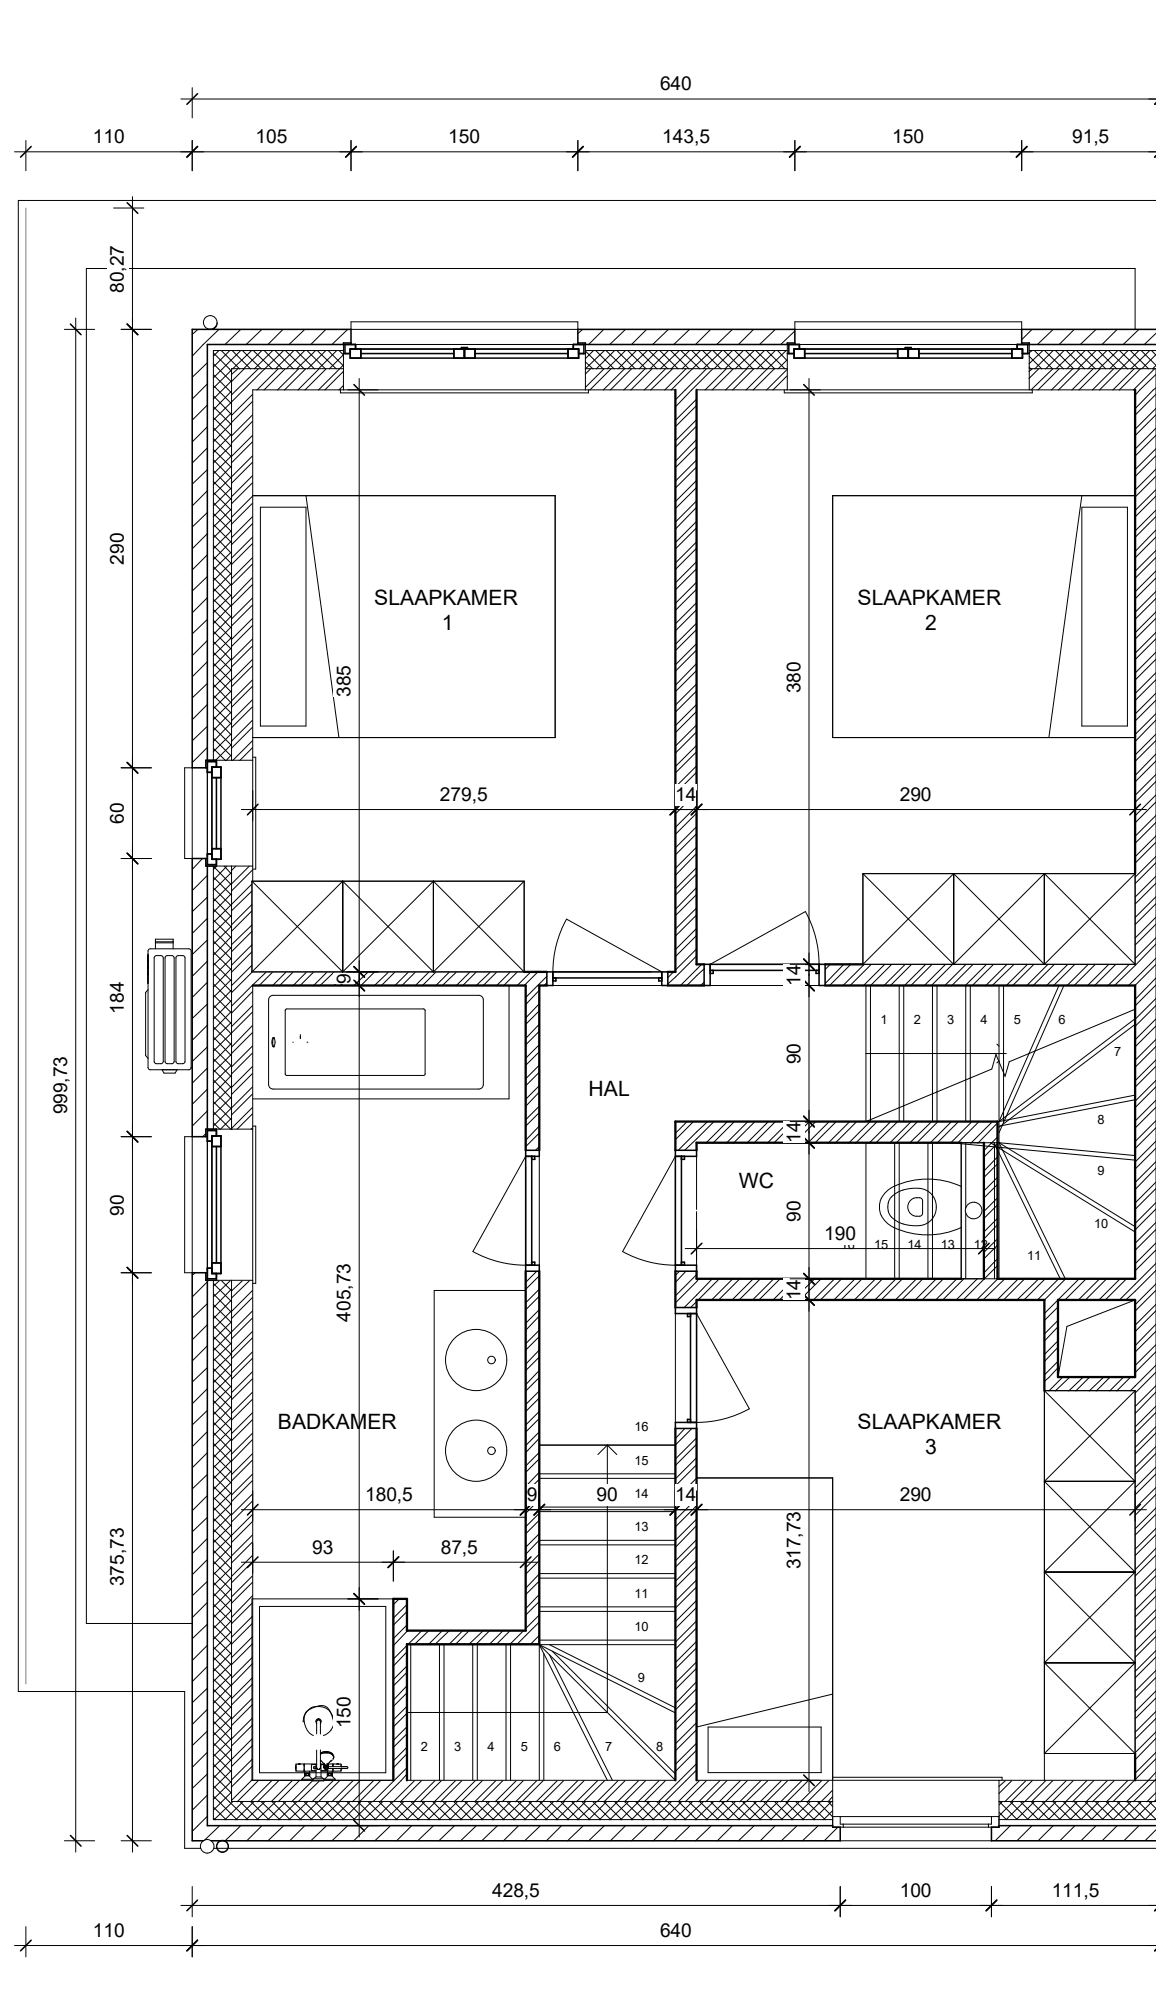


VERDIEPING +1 - Mosseveldstraat 25-27, Berlare
Lot 1

Gelijkvloers	80 m ²
Verdieping +1	64 m ²
Verdieping +2 (42m ² x 0,7 = 29m ²)	29 m ²
TOTAAL BVO	173 m²
GROND opp.	378 m²

oppervlaktes zijn bruto overmeten maten



* Indeling, afmetingen en grondoppervlaktes kunnen afwijken van de realiteit en zijn geenszins bindend.

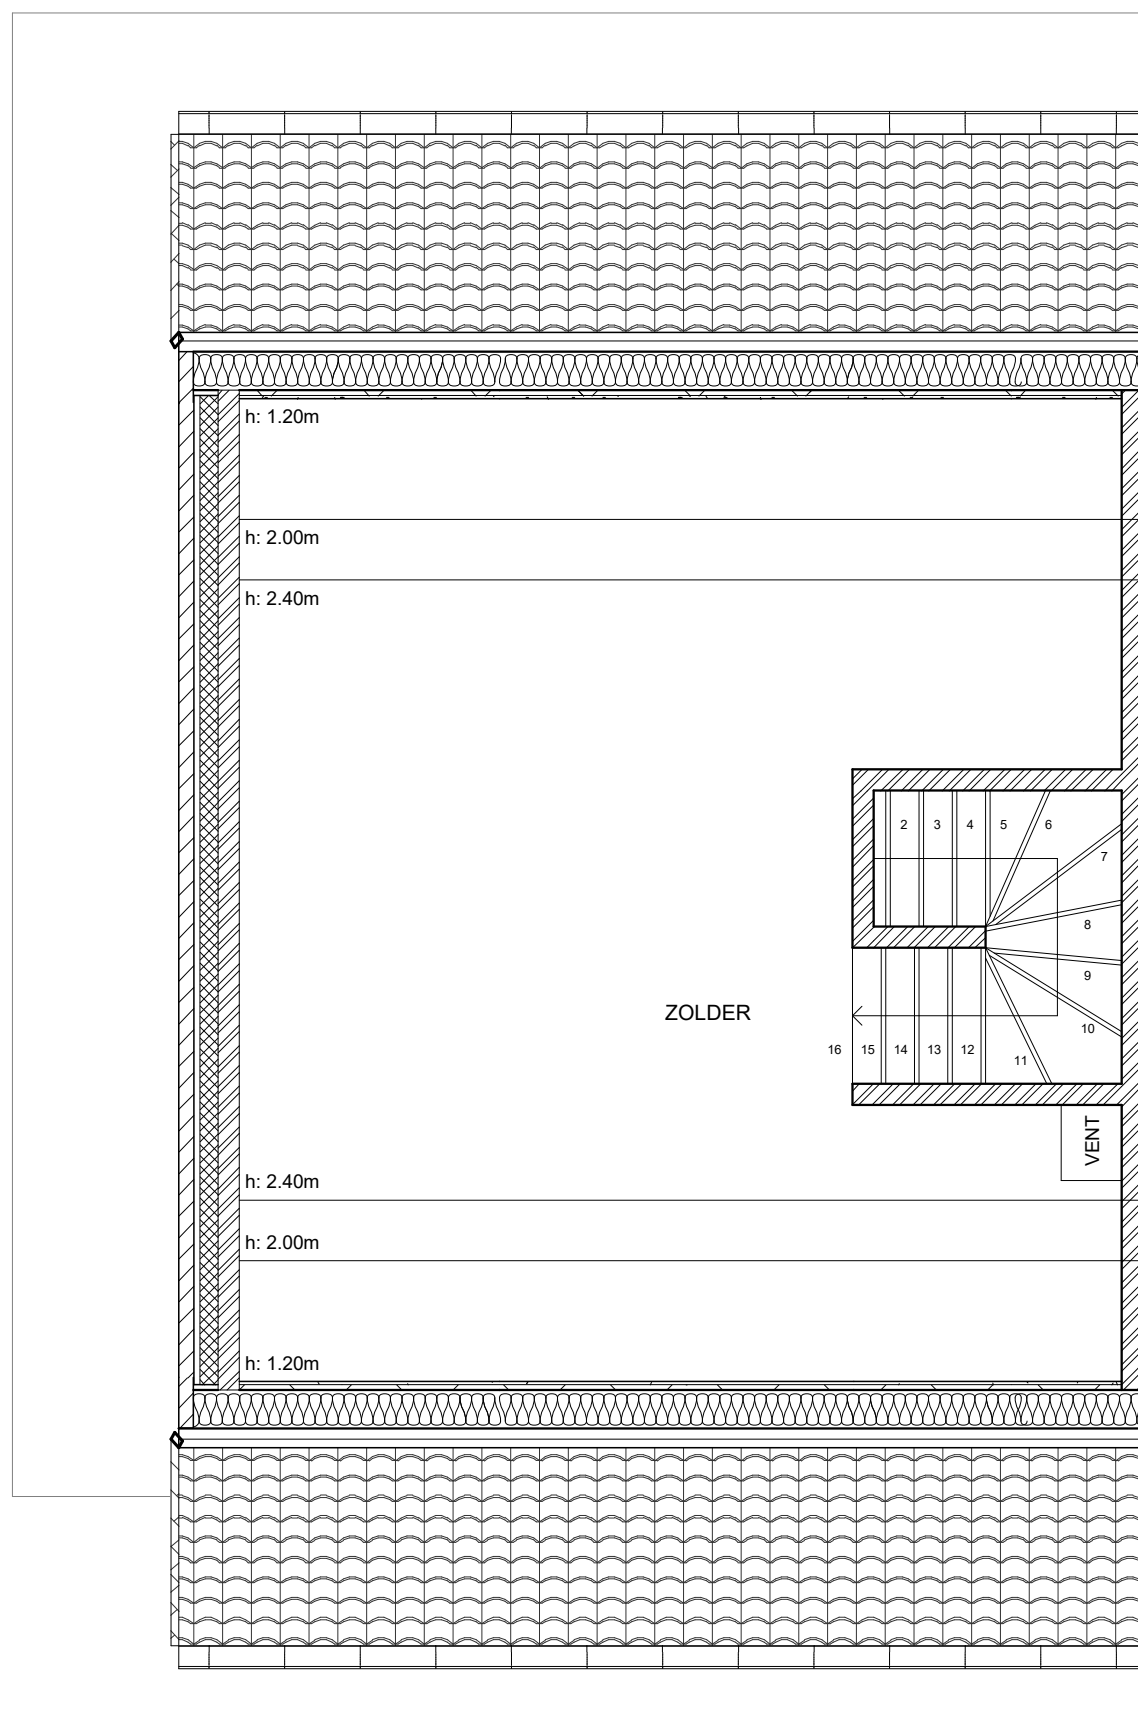


VERDIEPING +2 - Mosseveldstraat 25-27, Berlare
Lot 1

Gelijkvloers	80 m ²
Verdieping +1	64 m ²
Verdieping +2 (42m ² x 0,7 = 29m ²)	29 m ²
TOTAAL BVO	173 m²
GROND opp.	378 m²

oppervlaktes zijn bruto overmeten maten

* Indeling, afmetingen en grondoppervlaktes kunnen afwijken van de realiteit en zijn geenszins bindend.




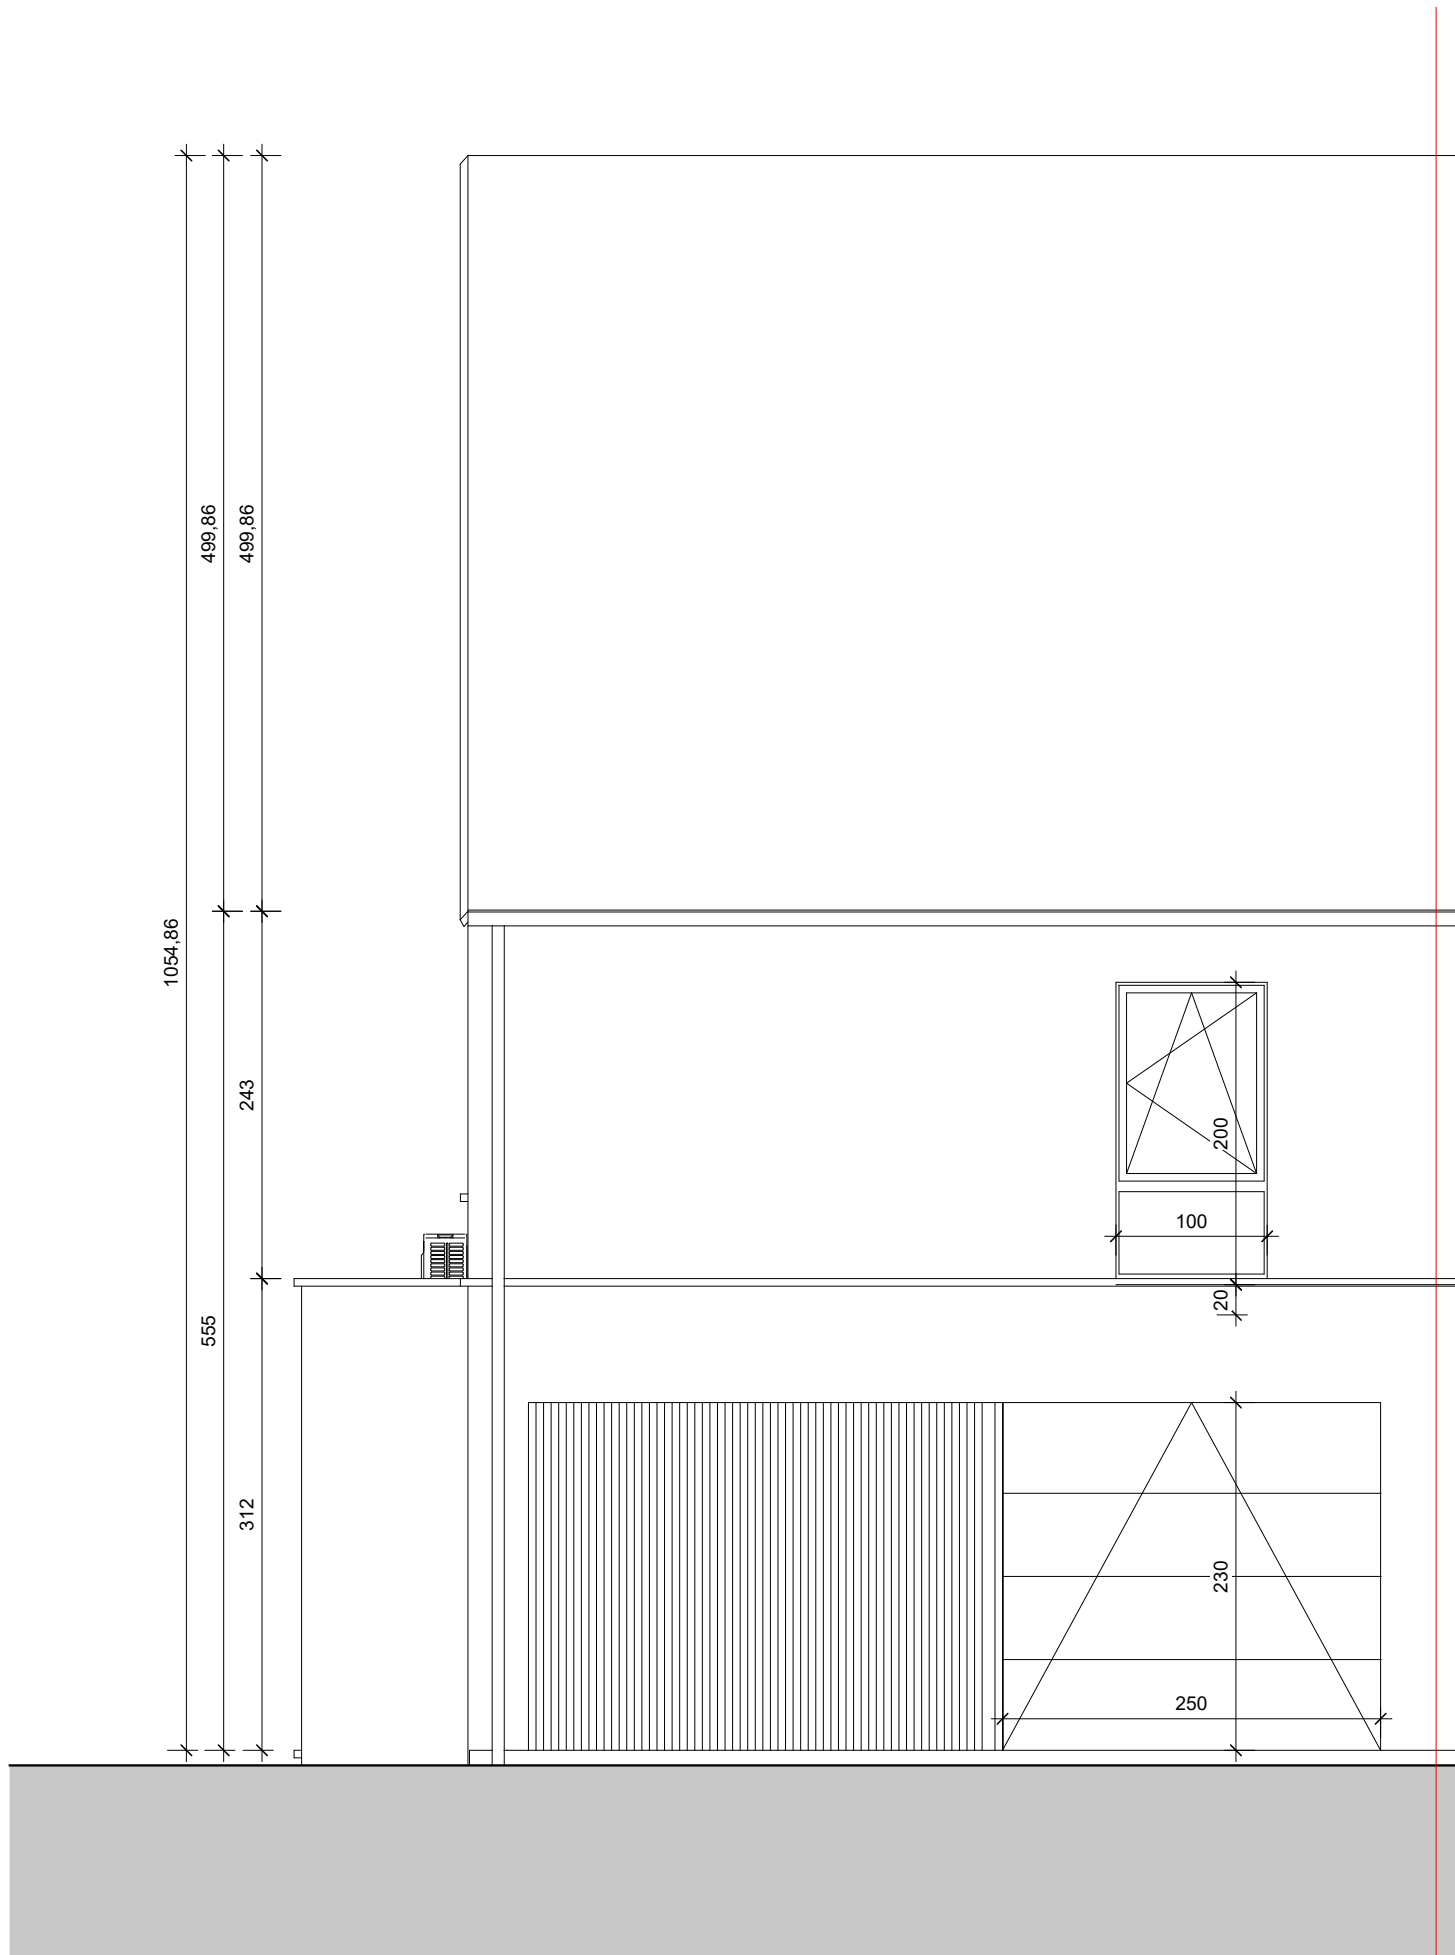

VOORGEVEL - Mosseveldstraat 25-27, Berlare
Lot 1

* Indeling, afmetingen en grondoppervlaktes kunnen afwijken van de realiteit en zijn geenszins bindend.




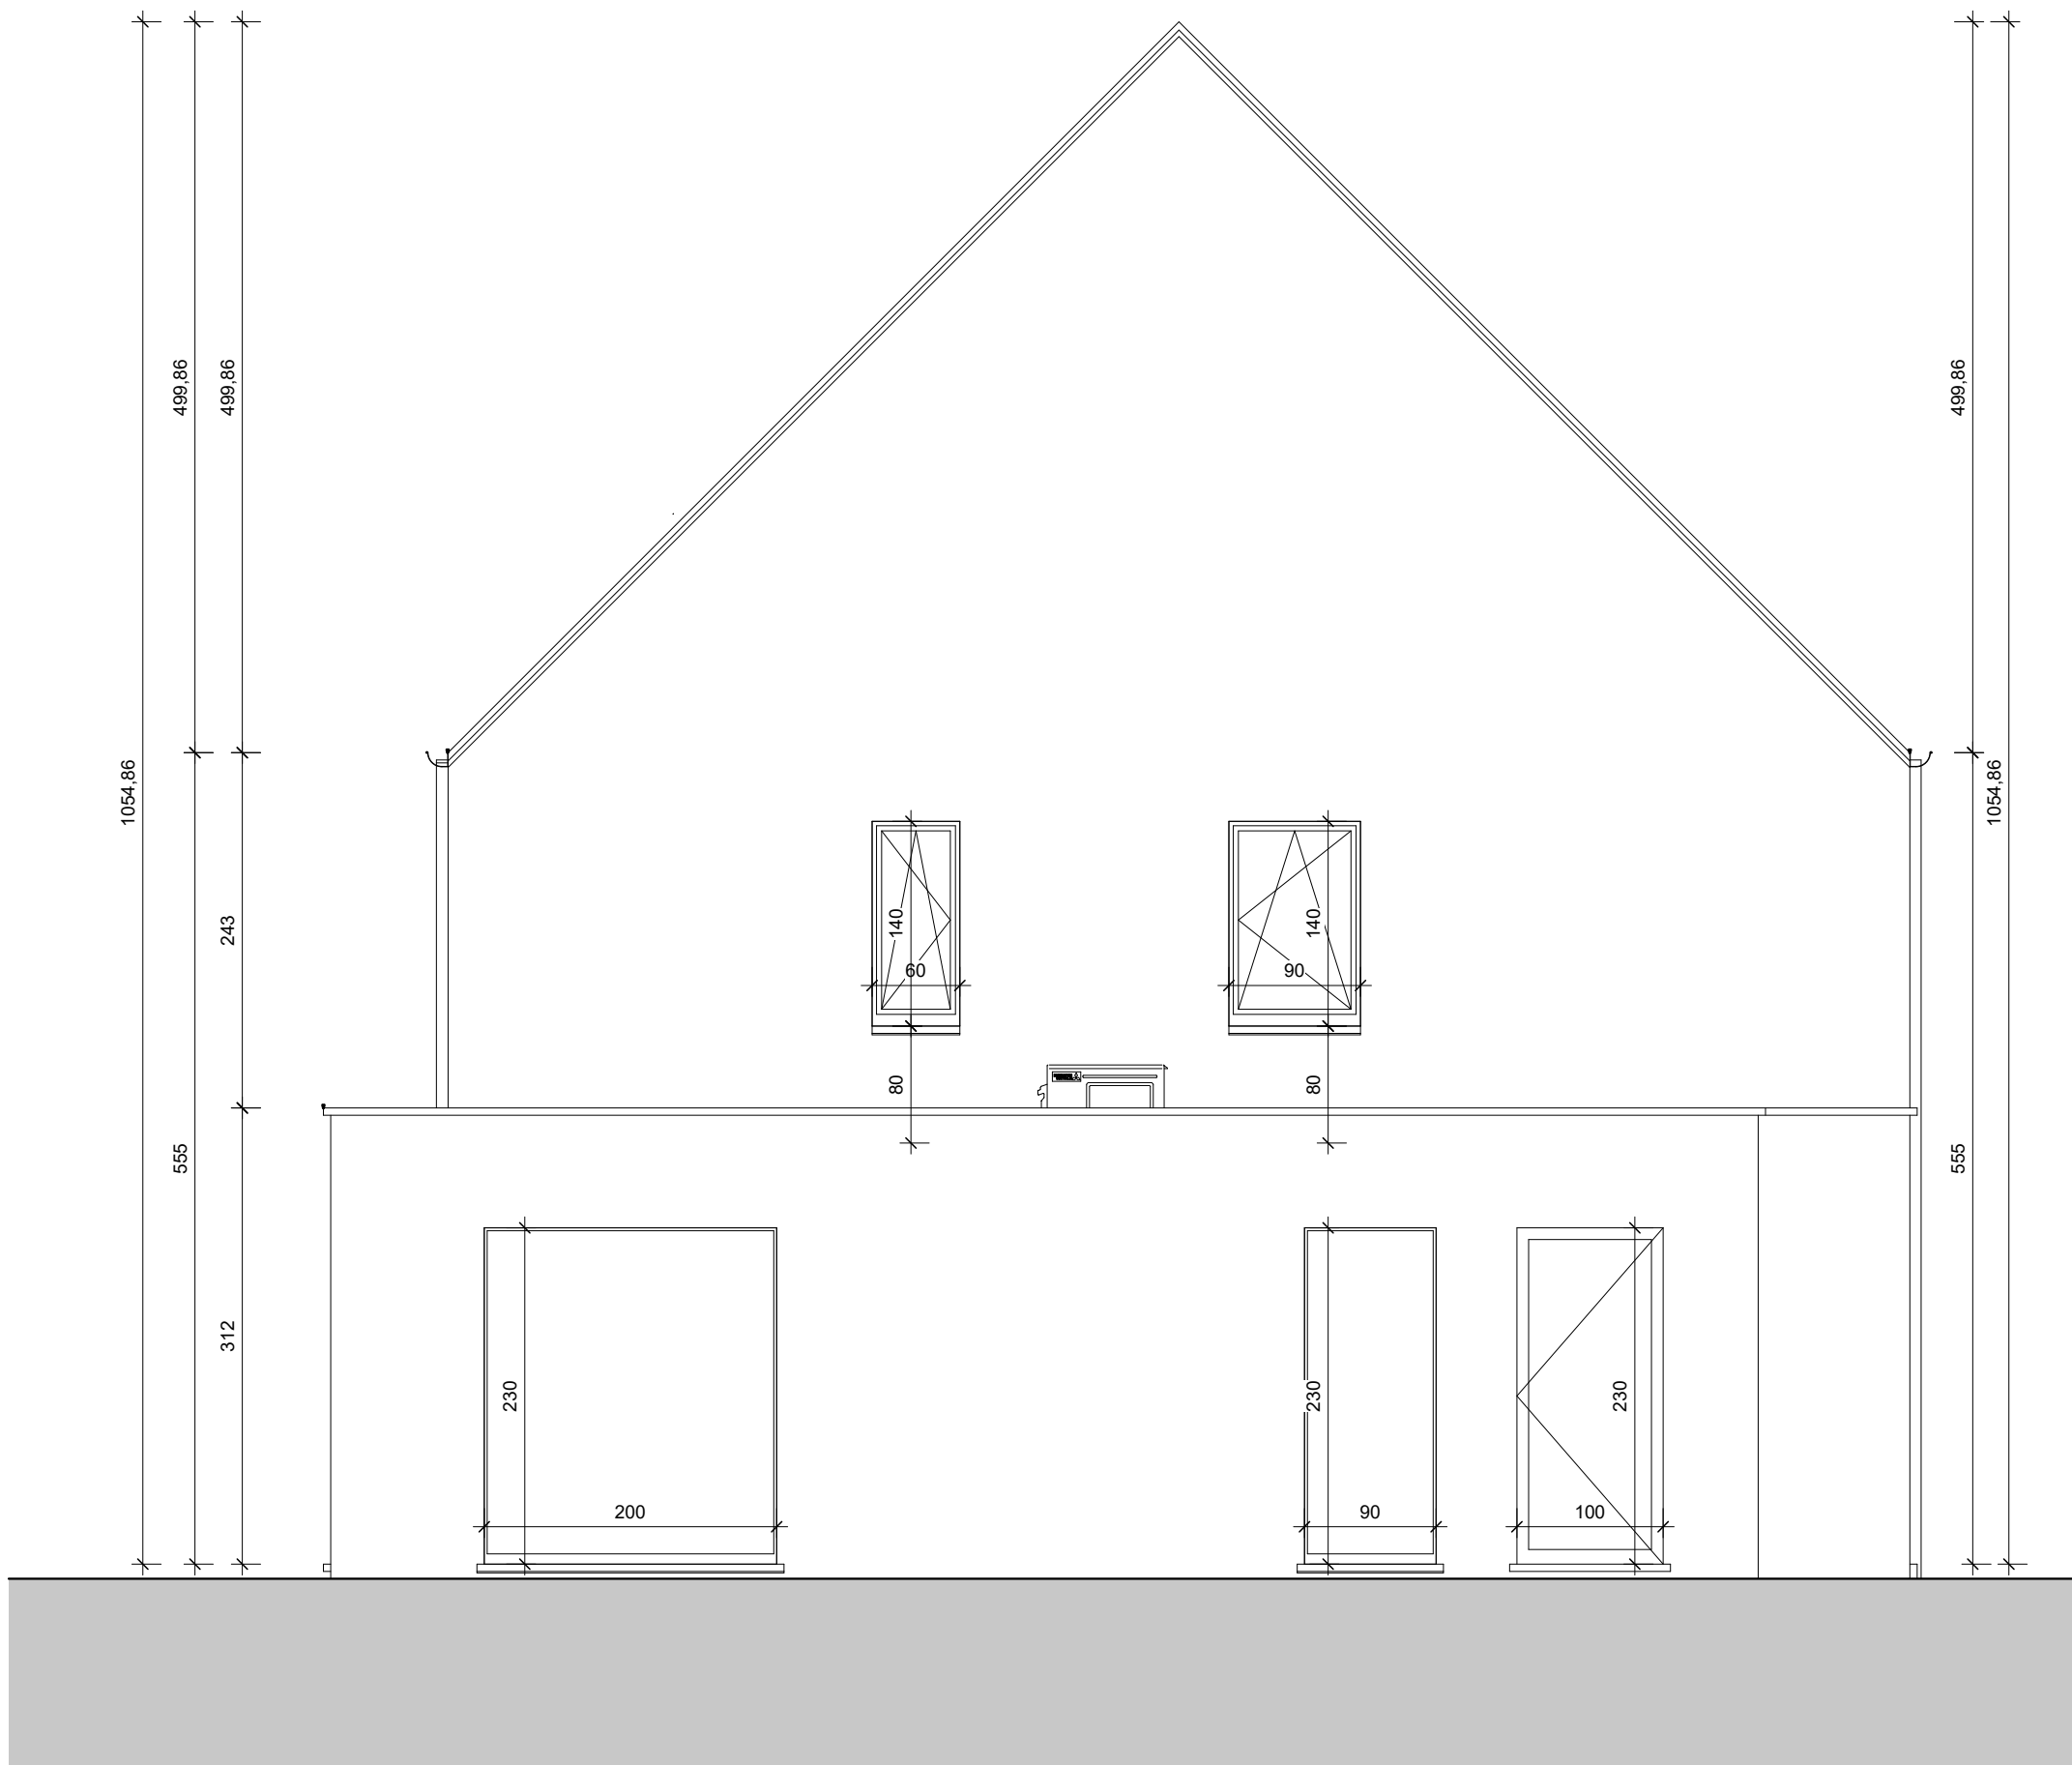

ZIJGEVEL - Mosseveldstraat 25-27, Berlare
Lot 1




* Indeling, afmetingen en grondoppervlaktes kunnen afwijken van de realiteit en zijn geenszins bindend.

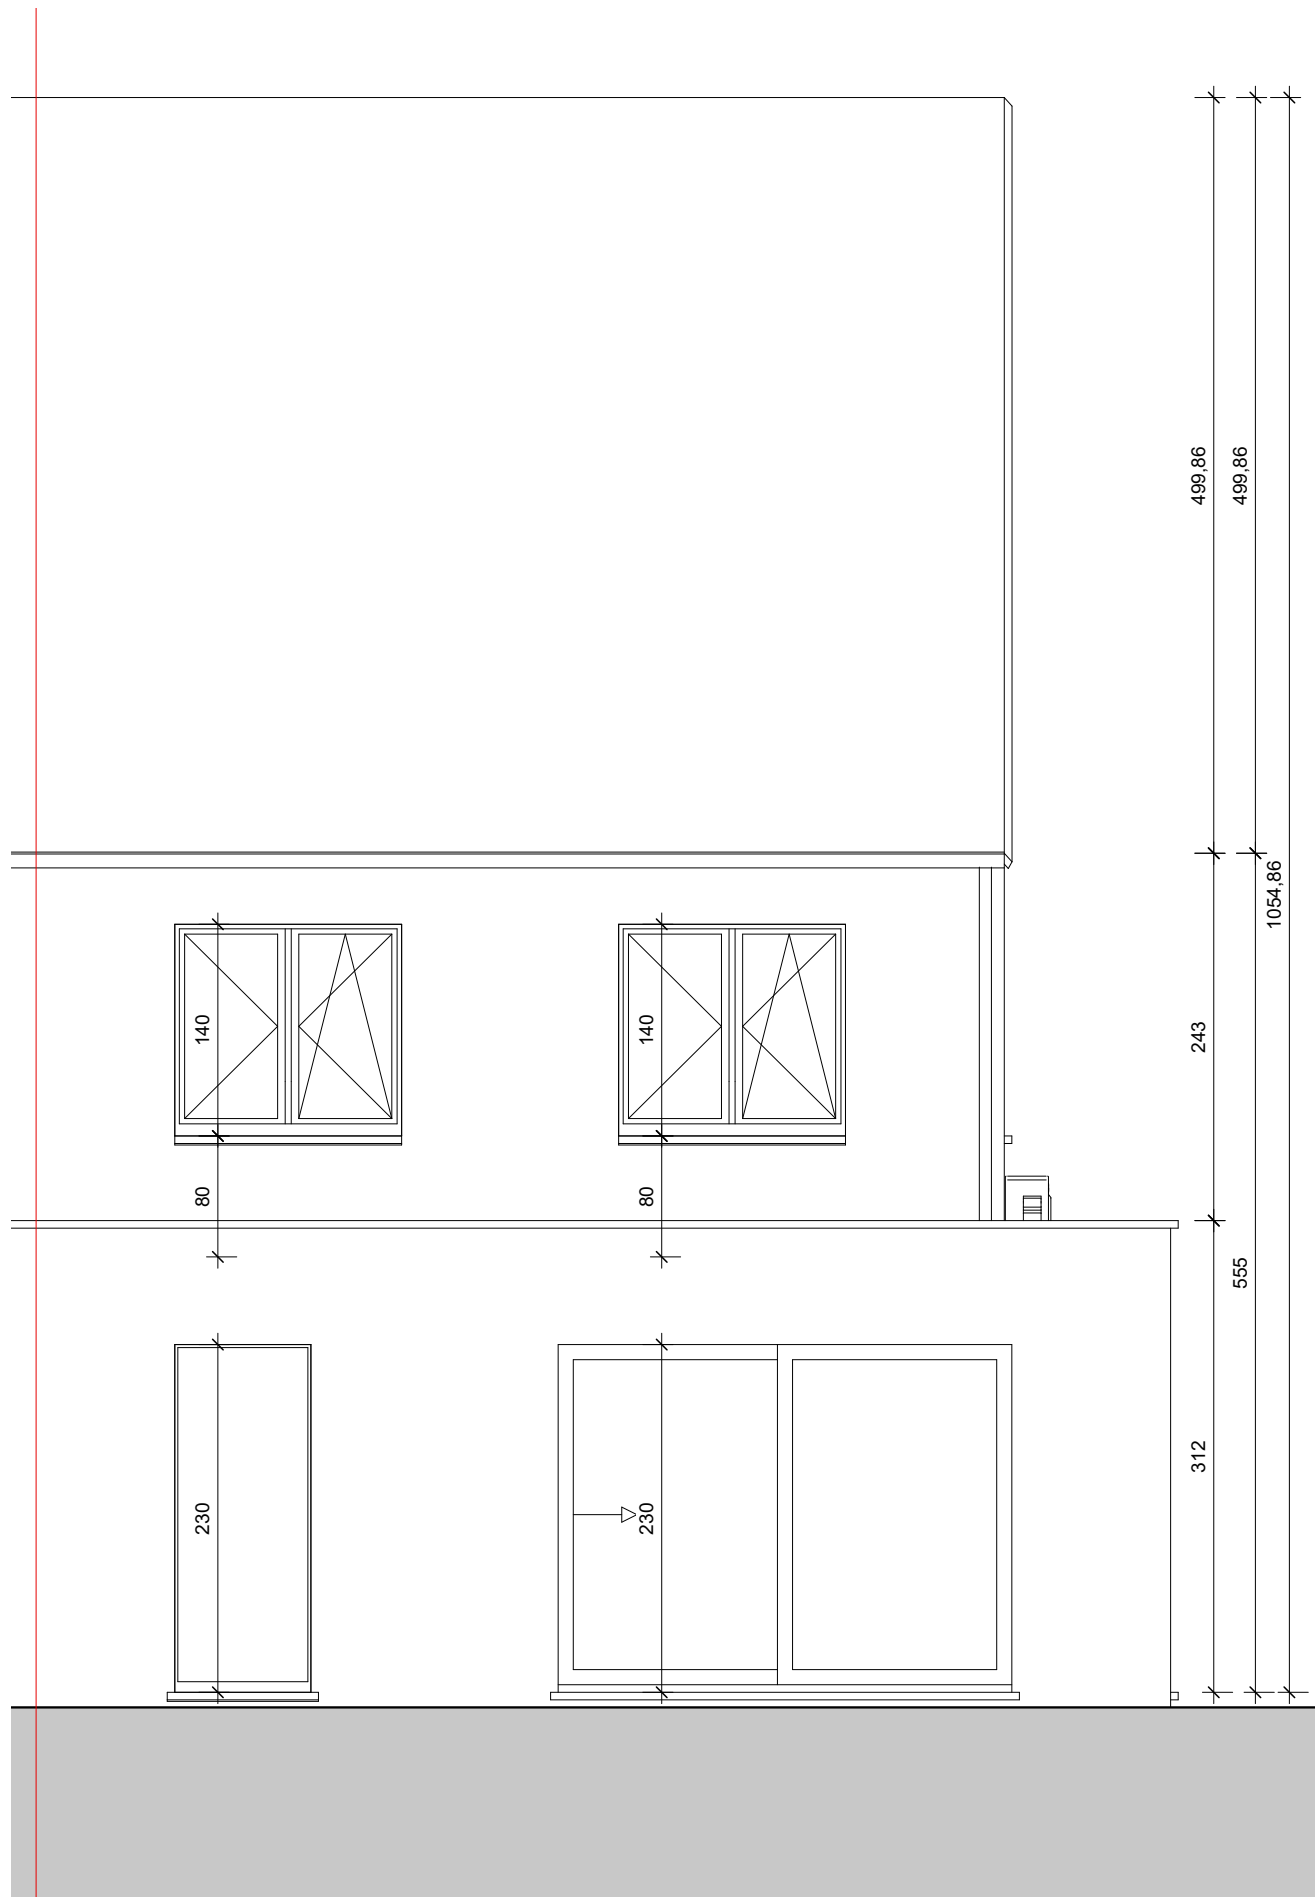

ACHTERGEVEL - Mosseveldstraat 25-27, Berlare
Lot 1



* Indeling, afmetingen en grondoppervlaktes kunnen afwijken van de realiteit en zijn geenszins bindend.

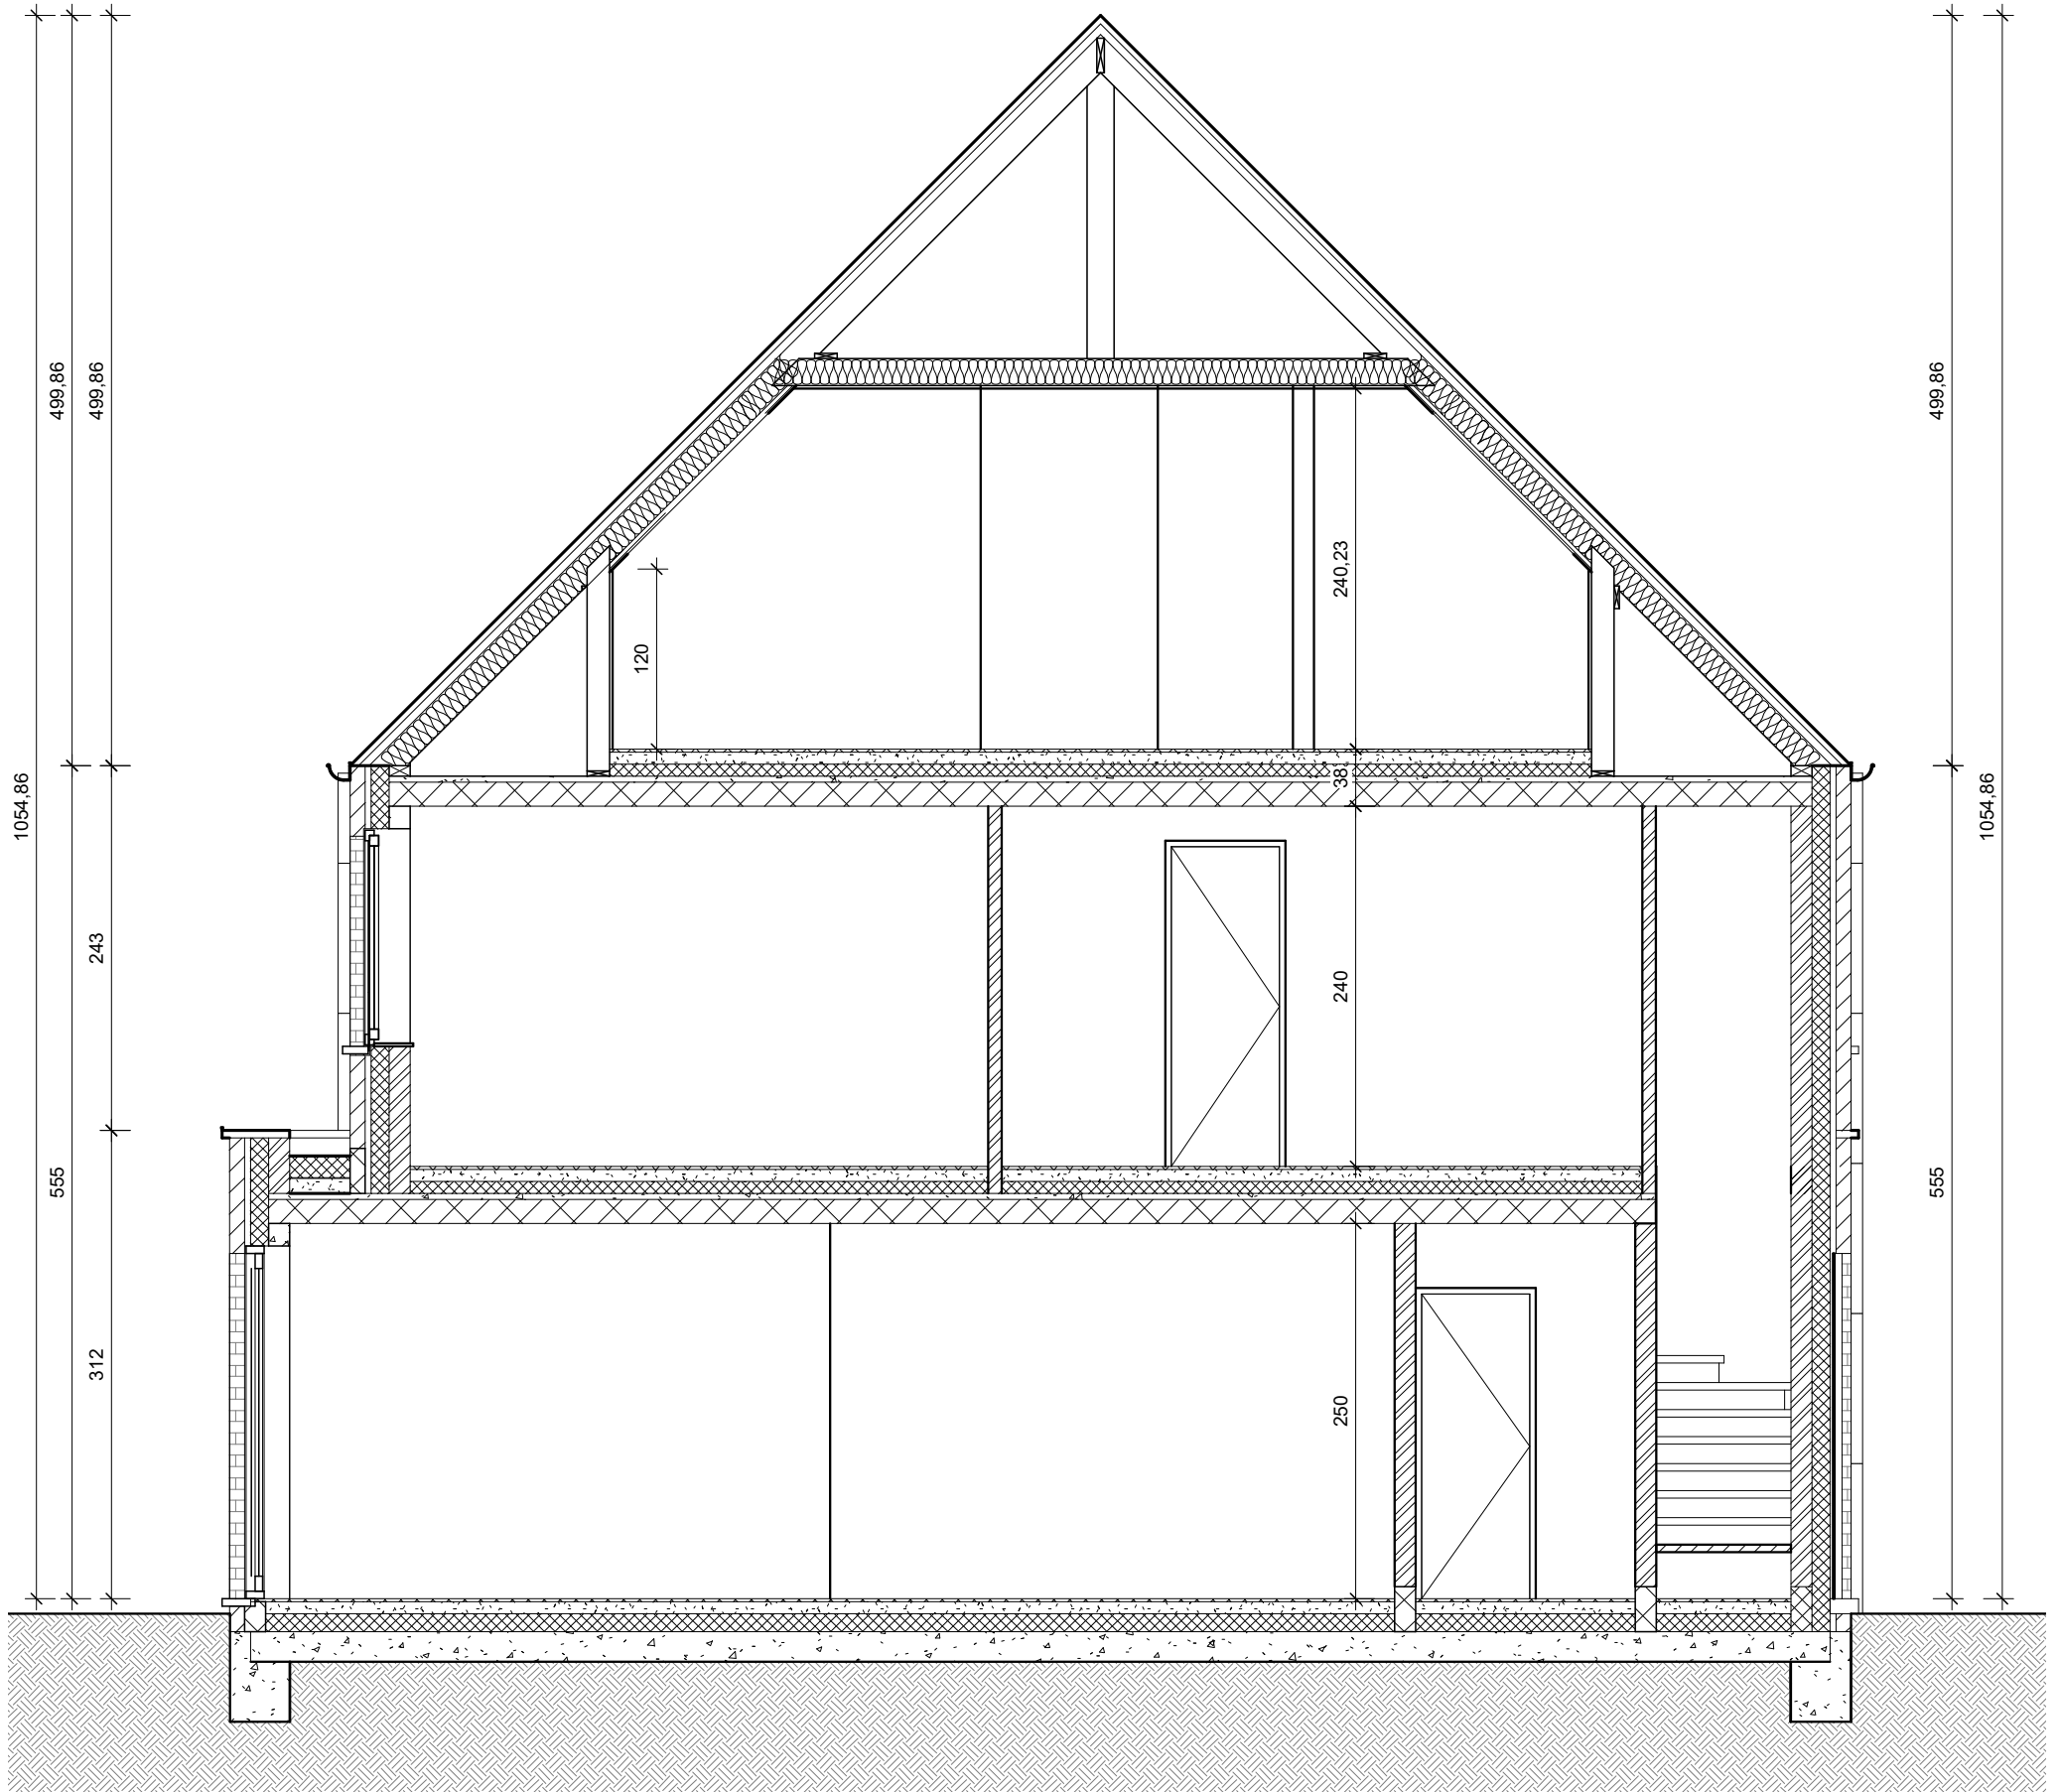

SNEDE - Mosseveldstraat 25-27, Berlare
Lot 1



* Indeling, afmetingen en grondoppervlaktes kunnen afwijken van de realiteit en zijn geenszins bindend.