





INPLANTINGSPLAN - Geraardsbergsesteenweg 224, Ninove

OVEZRICHT LOT 1 - 6

Omgevingswerken (zoals aanleggen tuin, keermuren, terras, verharding, carports, tuinafsluiting,...) worden enkel weergegeven ter indicatie en zijn niet inbegrepen. Deze worden uitgevoerd volgens bijhorend lastenboek.


*Indeling, afmetingen, hoogtepeilen en grondoppervlaktes kunnen afwijken van de realiteit en zijn geenszins bindend.

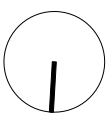

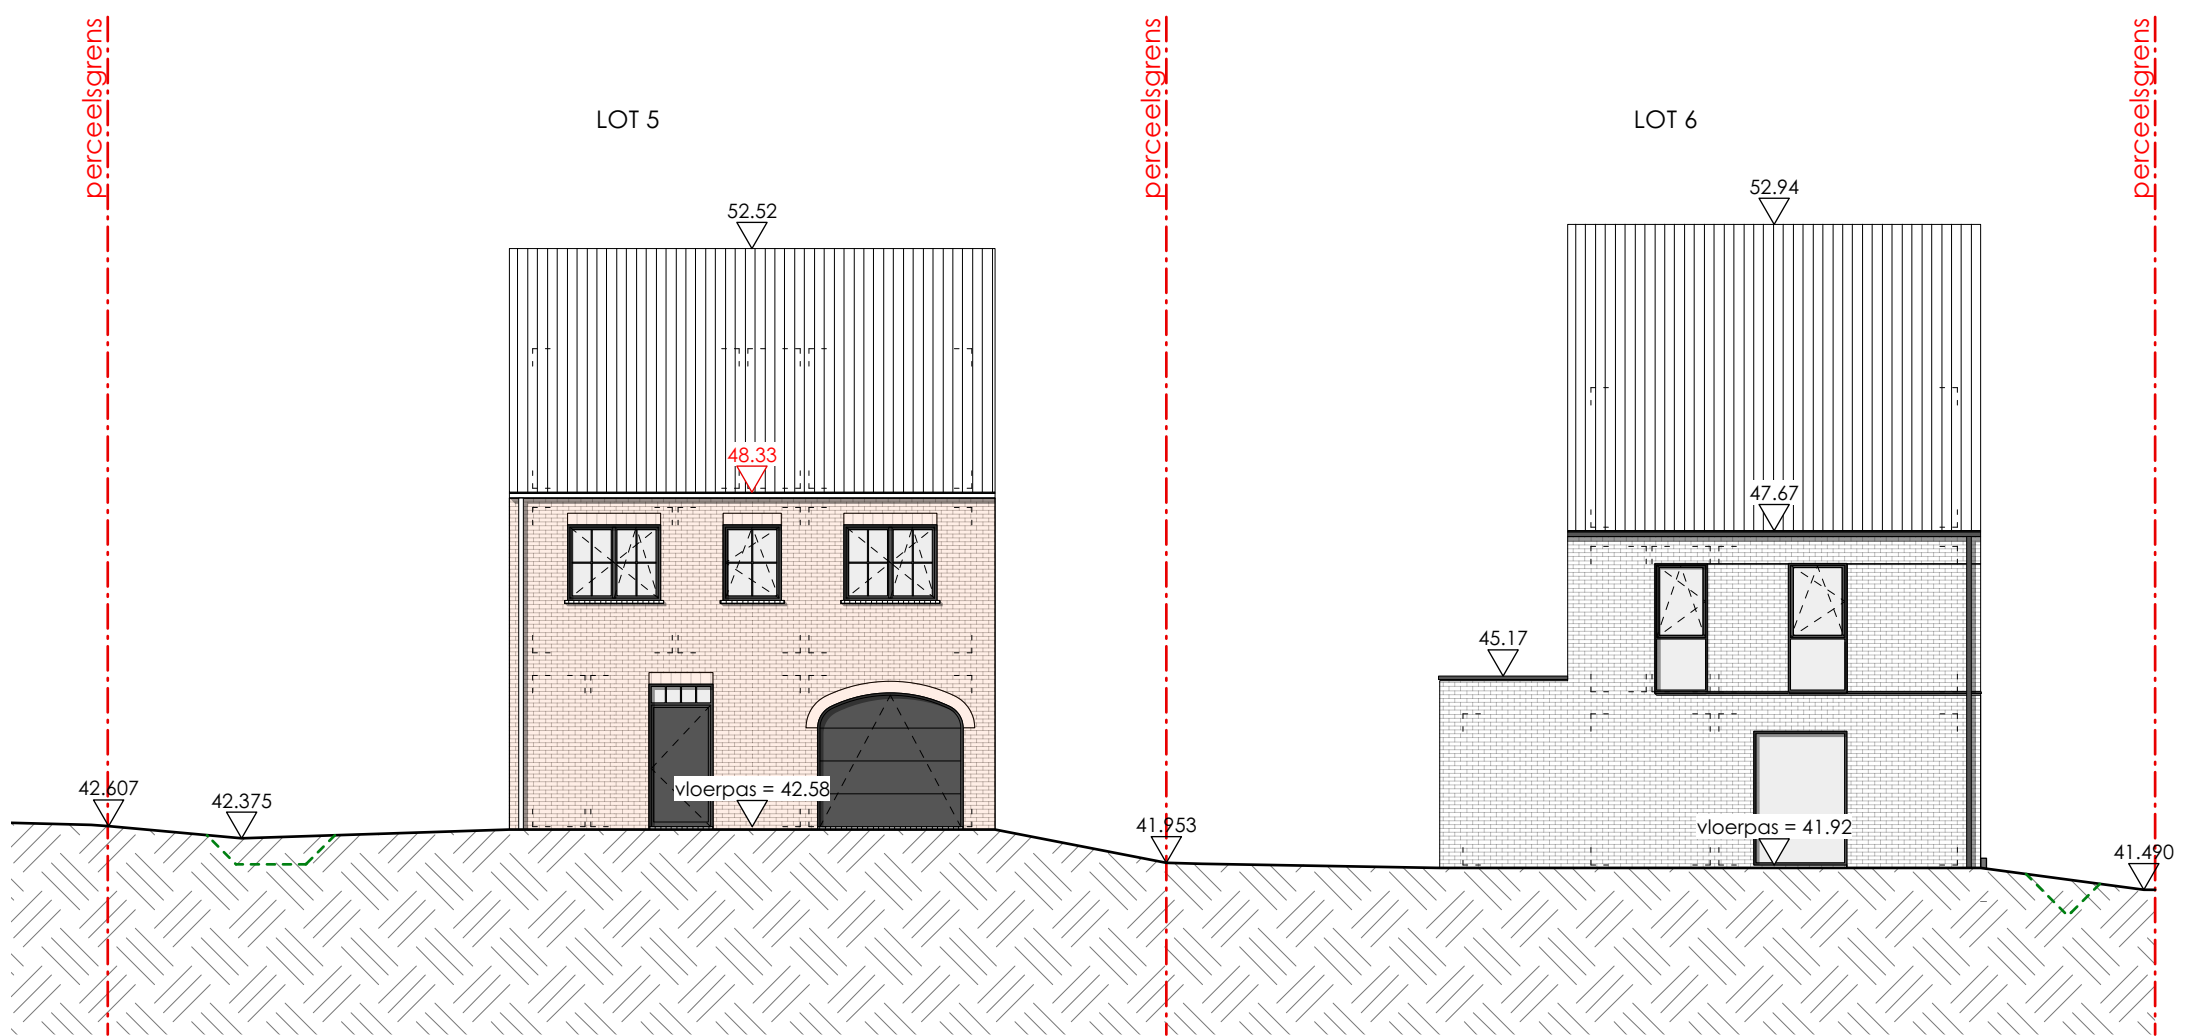


TERREINPROFIEL - Geraardsbergsesteenweg 224, Ninove
OVEZRICHT LOT 5 - 6

Omgevingswerken (zoals aanleggen tuin, keermuren, terras, verharding, carports, tuinafsluiting,...) worden enkel weergegeven ter indicatie en zijn niet inbegrepen. Deze worden uitgevoerd volgens bijhorend lastenboek.
 * Indeling, afmetingen, hoogtepeilen en grondoppervlaktes kunnen afwijken van de realiteit en zijn geenszins bindend.

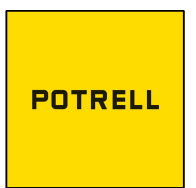


224 Ninove

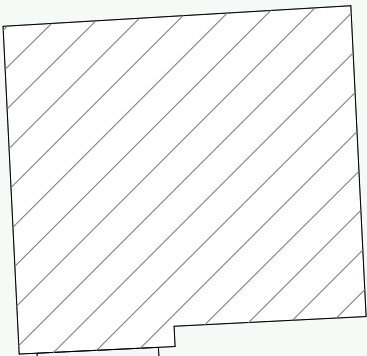

LOT 5
opp: 795,60m²

2976


BESTAANDE BOOM

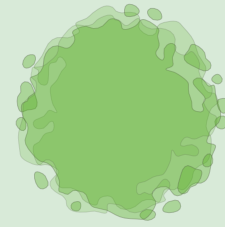




LOT 6
opp: 850,00m²

3141

BESTAANDE BOOM

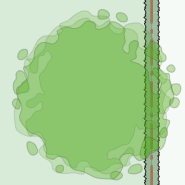


LOT 7

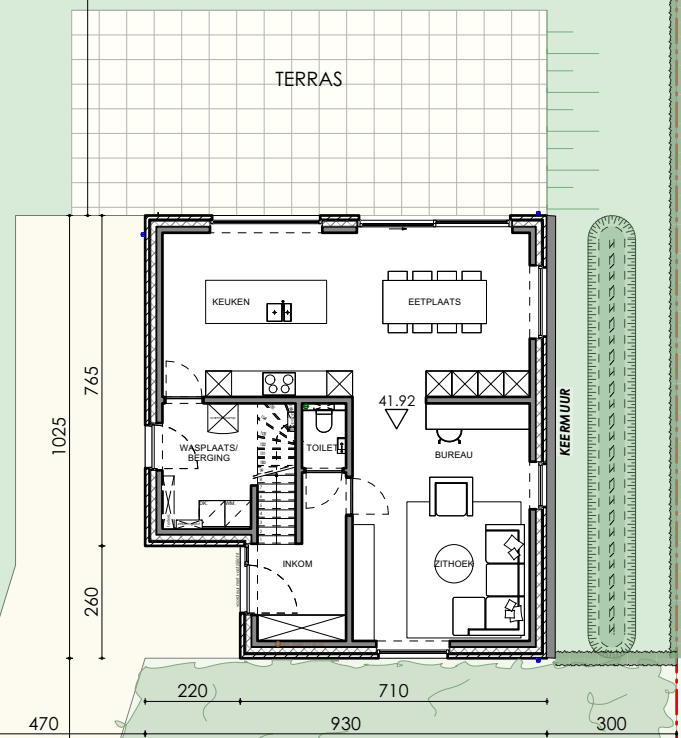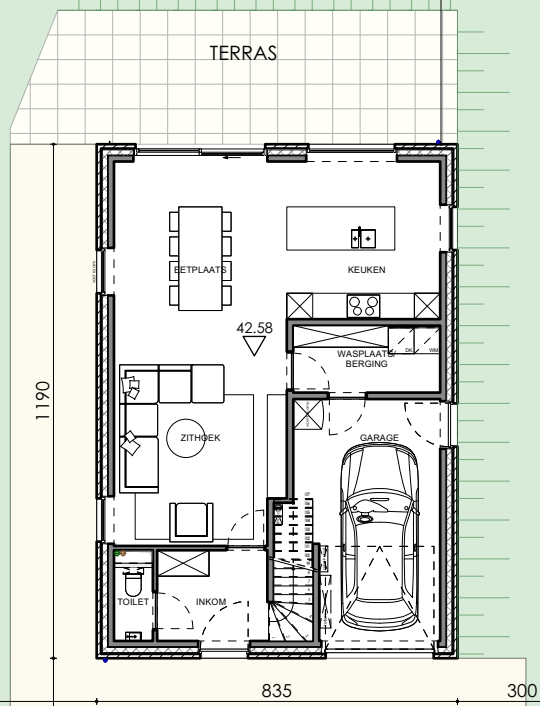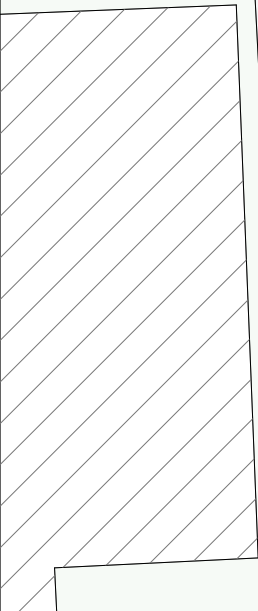

Erfdienstbaarheid
Recht van doorgang
voor LOT 6

GRACHT

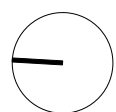



INPLANTINGSPLAN - Geraardsbergsesteenweg 224, Ninove

Lot 6

Omgevingswerken (zoals aanleggen tuin, keermuren, terras, verharding, carports, tuinafsluiting,...) worden enkel weergegeven ter indicatie en zijn niet inbegrepen. Deze worden uitgevoerd volgens bijhorend lastenboek.

*Indeling, afmetingen, hoogtepeilen en grondoppervlaktes kunnen afwijken van de realiteit en zijn geenszins bindend.

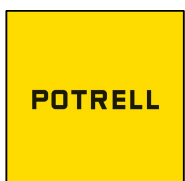

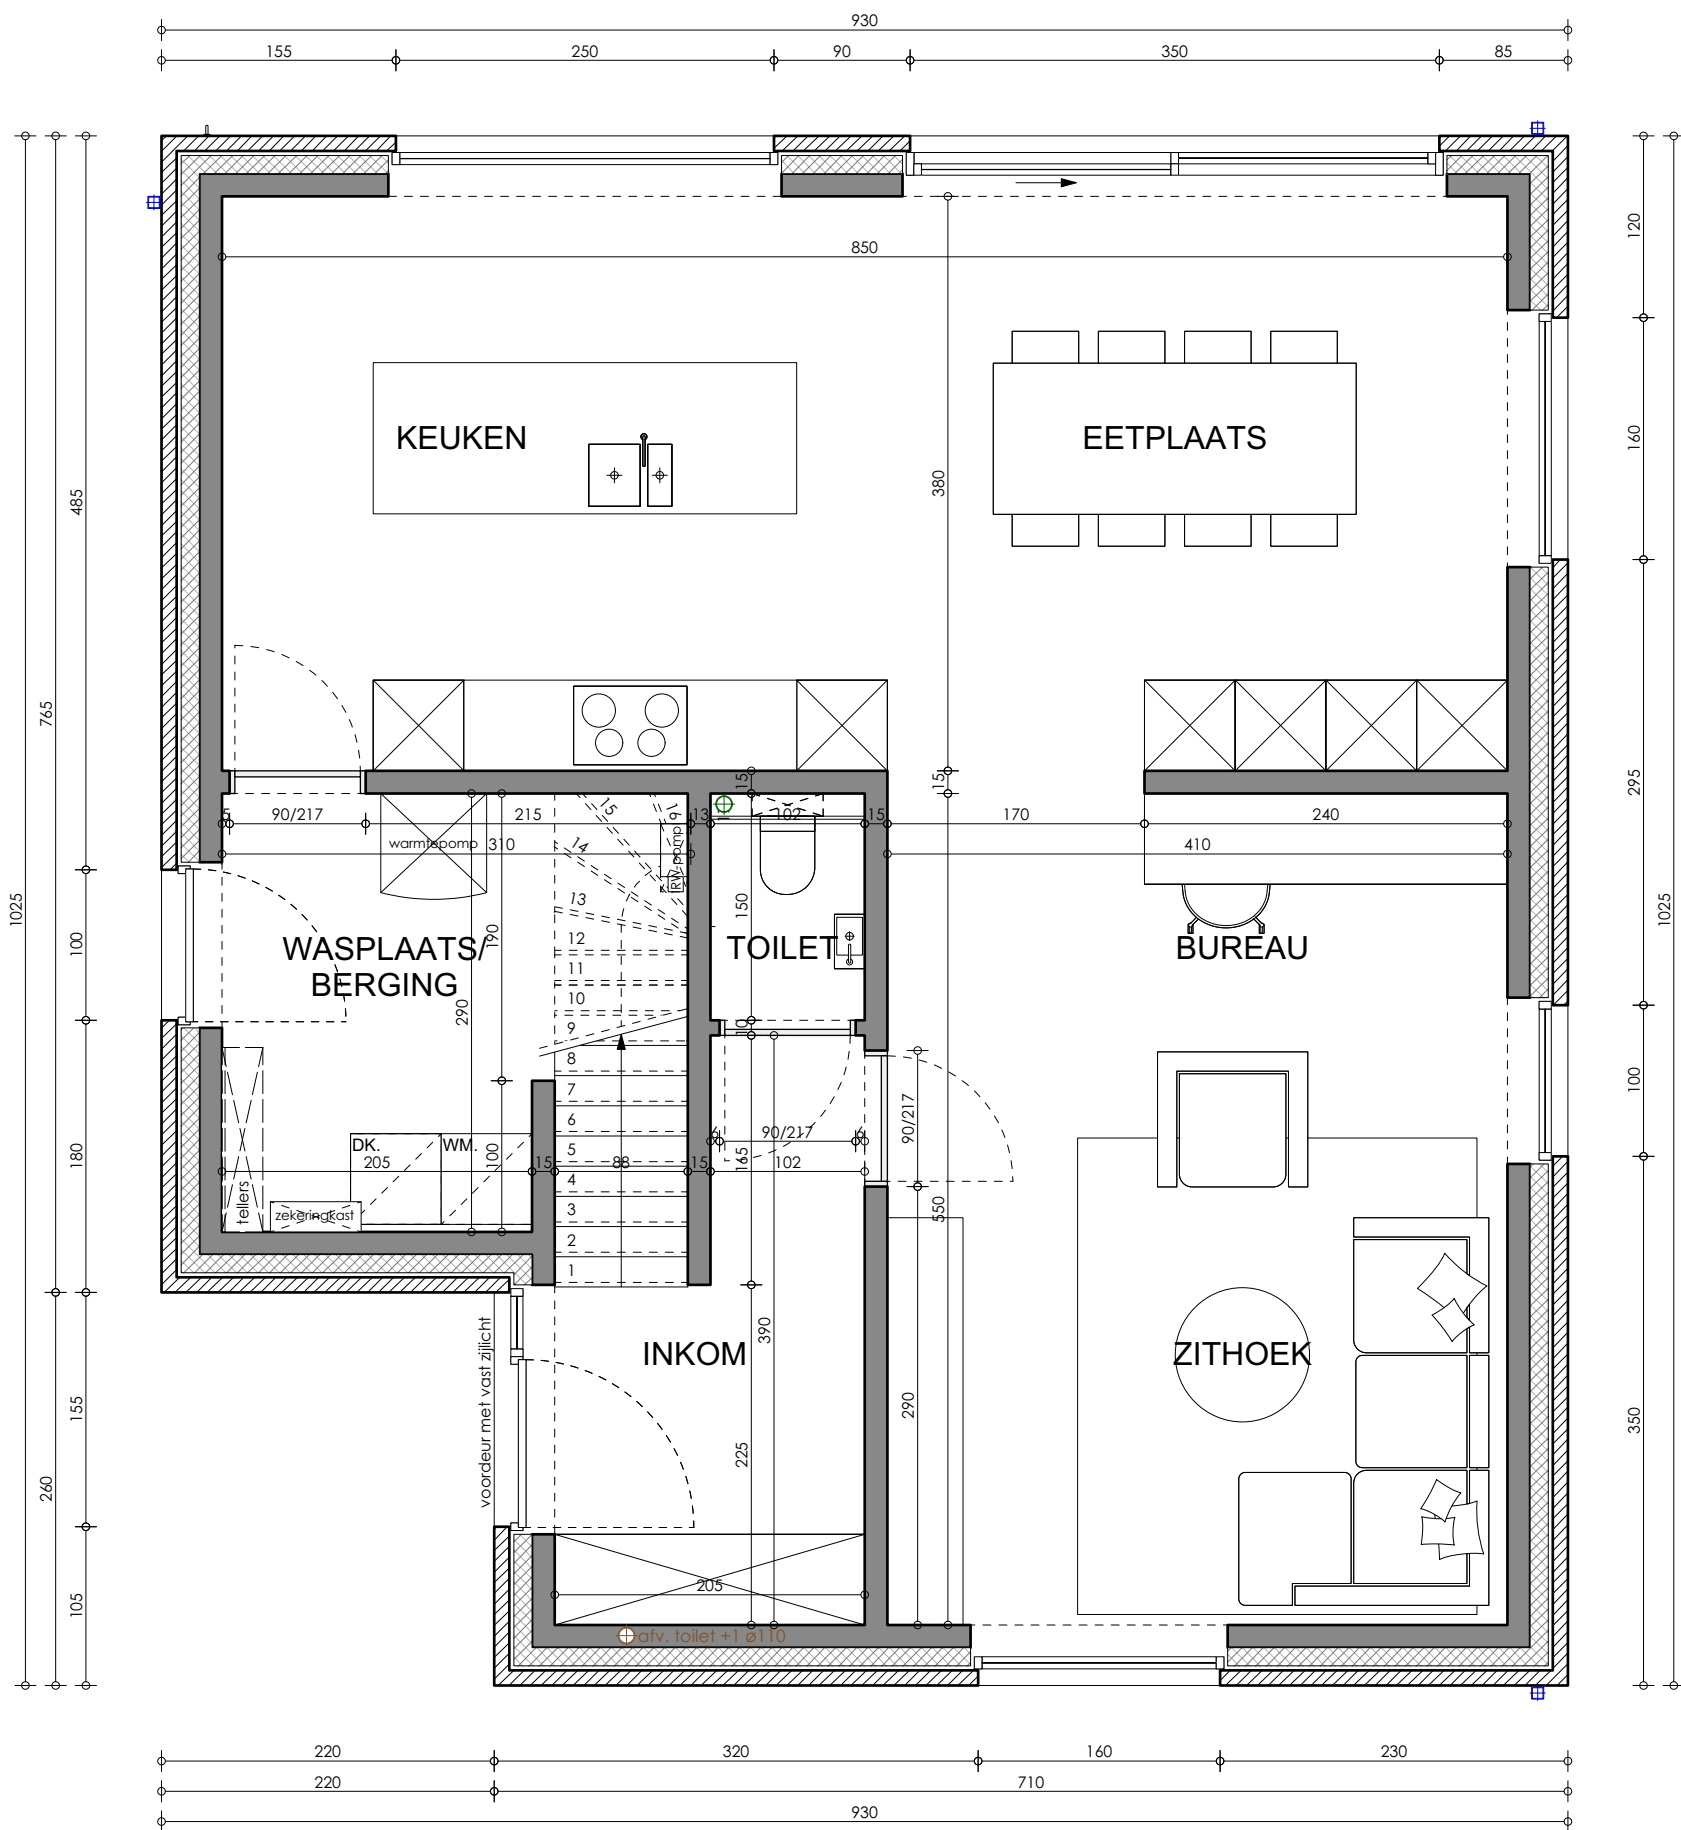


GELIJKVLOERS - Geraardsbergsesteenweg 224, Ninove
Lot 6

Gelijkvloers	90 m ²
Verdieping +1	73 m ²
Verdieping +2 (53m ² x 0,7)	37 m ²
TOTAAL opp. BVO	200 m²
GROND opp.	850 m²

oppervlaktes zijn bruto overmeten maten



* Indeling, afmetingen en grondoppervlaktes kunnen afwijken van de realiteit en zijn geenszins bindend.

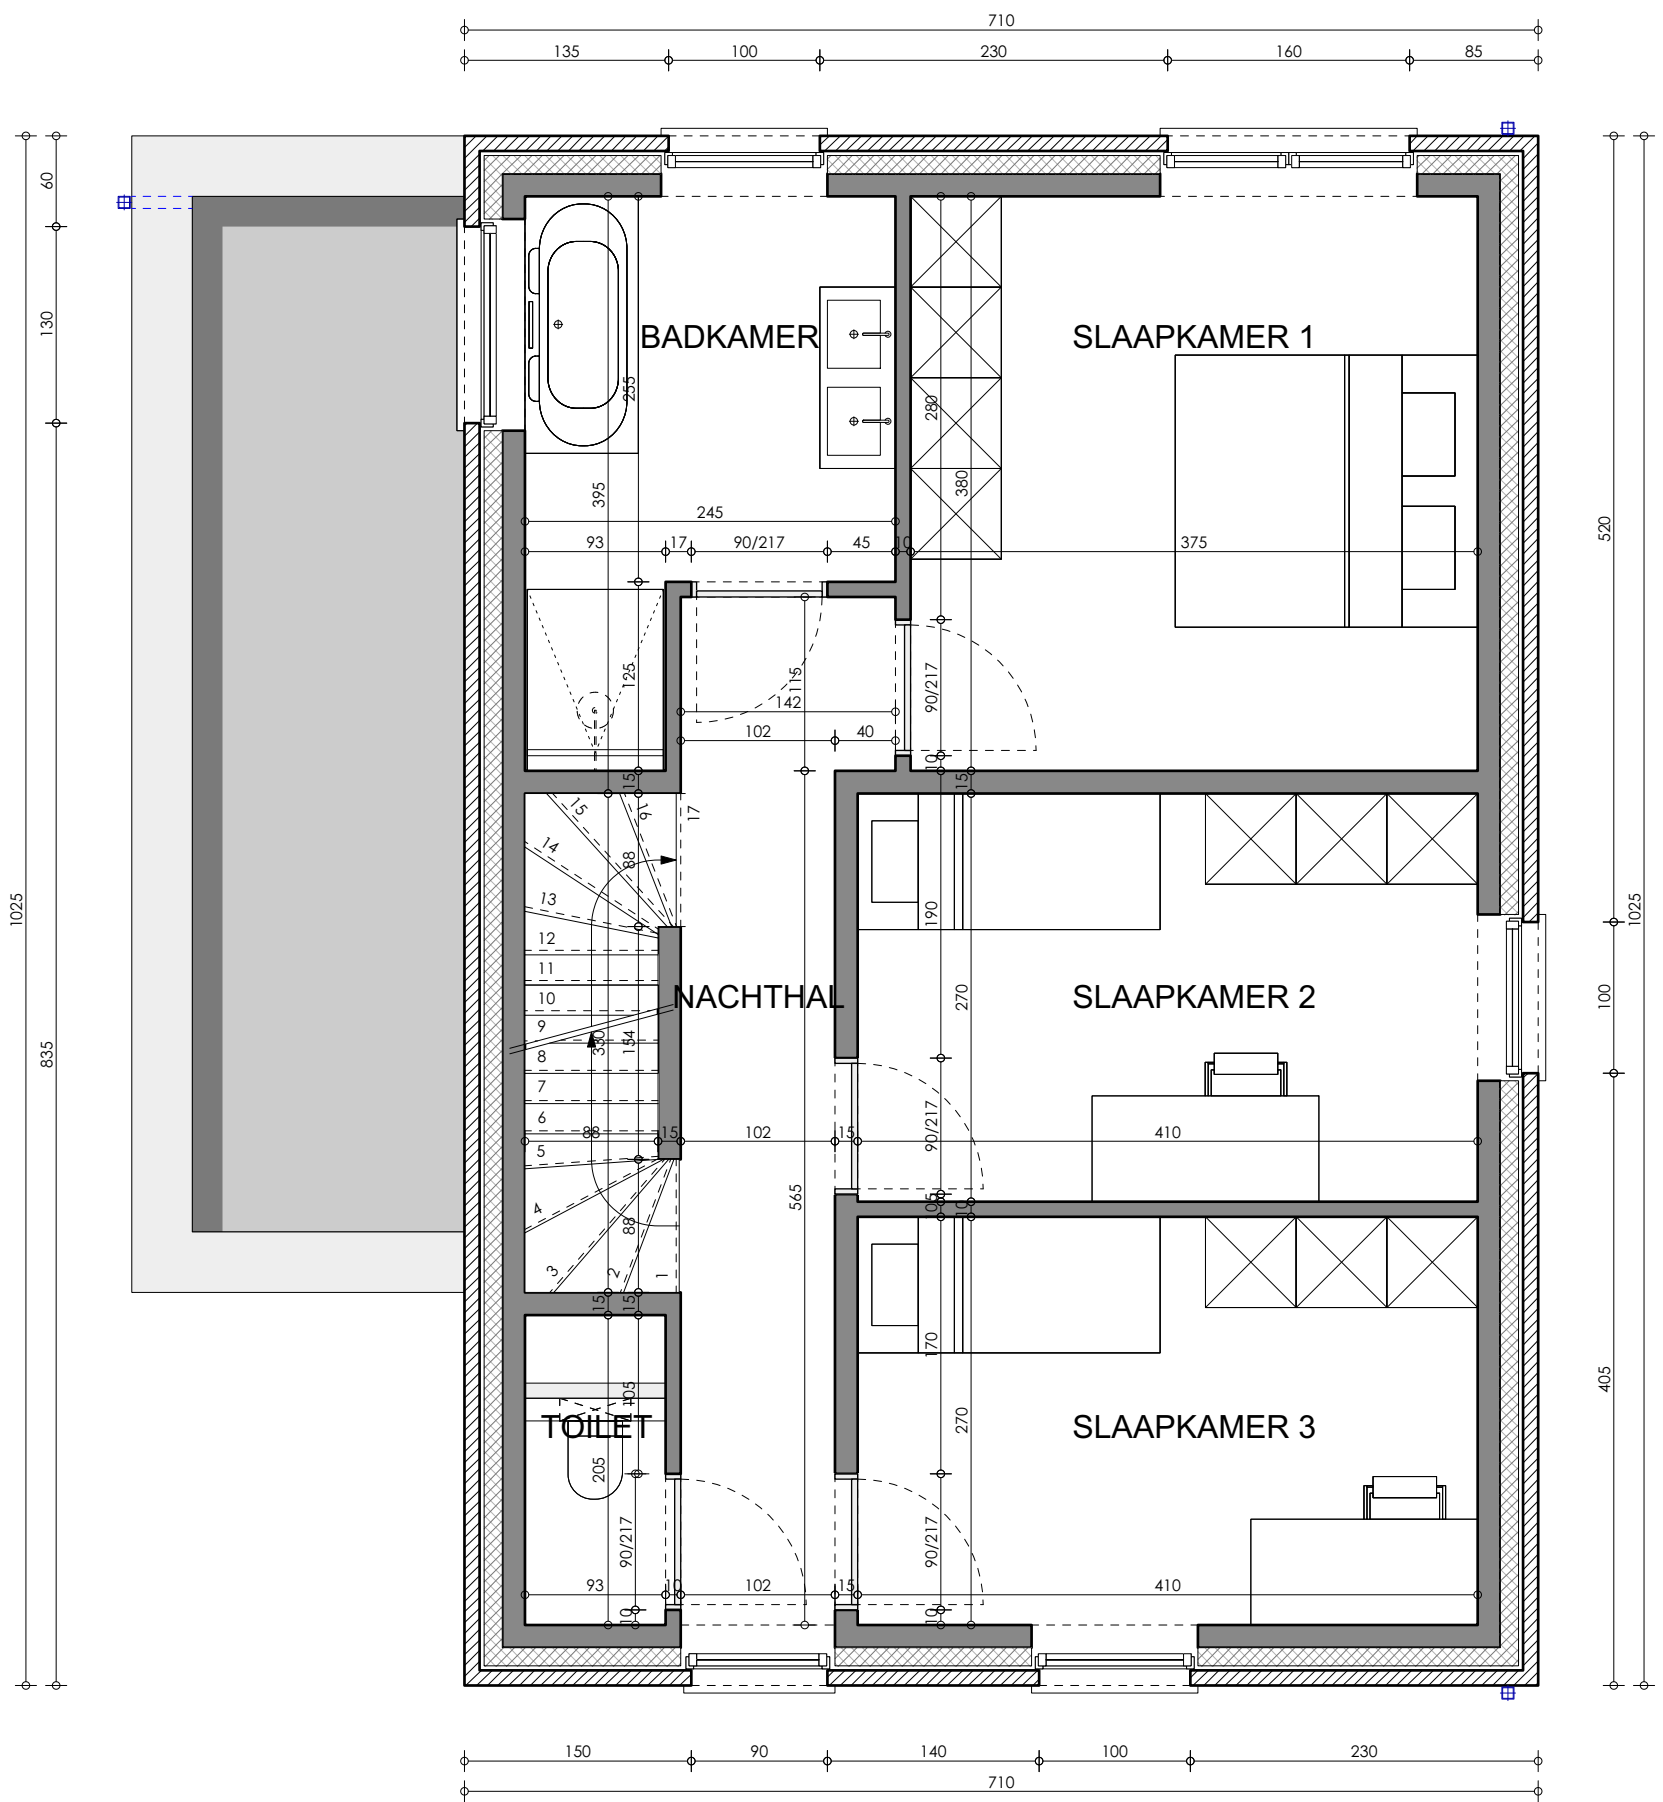


VERDIEPING +1 - Geraardsbergsesteenweg 224, Ninove
Lot 6

Gelijkvloers	90 m ²
Verdieping +1	73 m ²
Verdieping +2 (53m ² x 0,7)	37 m ²
TOTAAL opp. BVO	200 m²
GROND opp.	850 m²

oppervlaktes zijn bruto overmeten maten

POTRELL


* Indeling, afmetingen en grondoppervlaktes kunnen afwijken van de realiteit en zijn geenszins bindend.

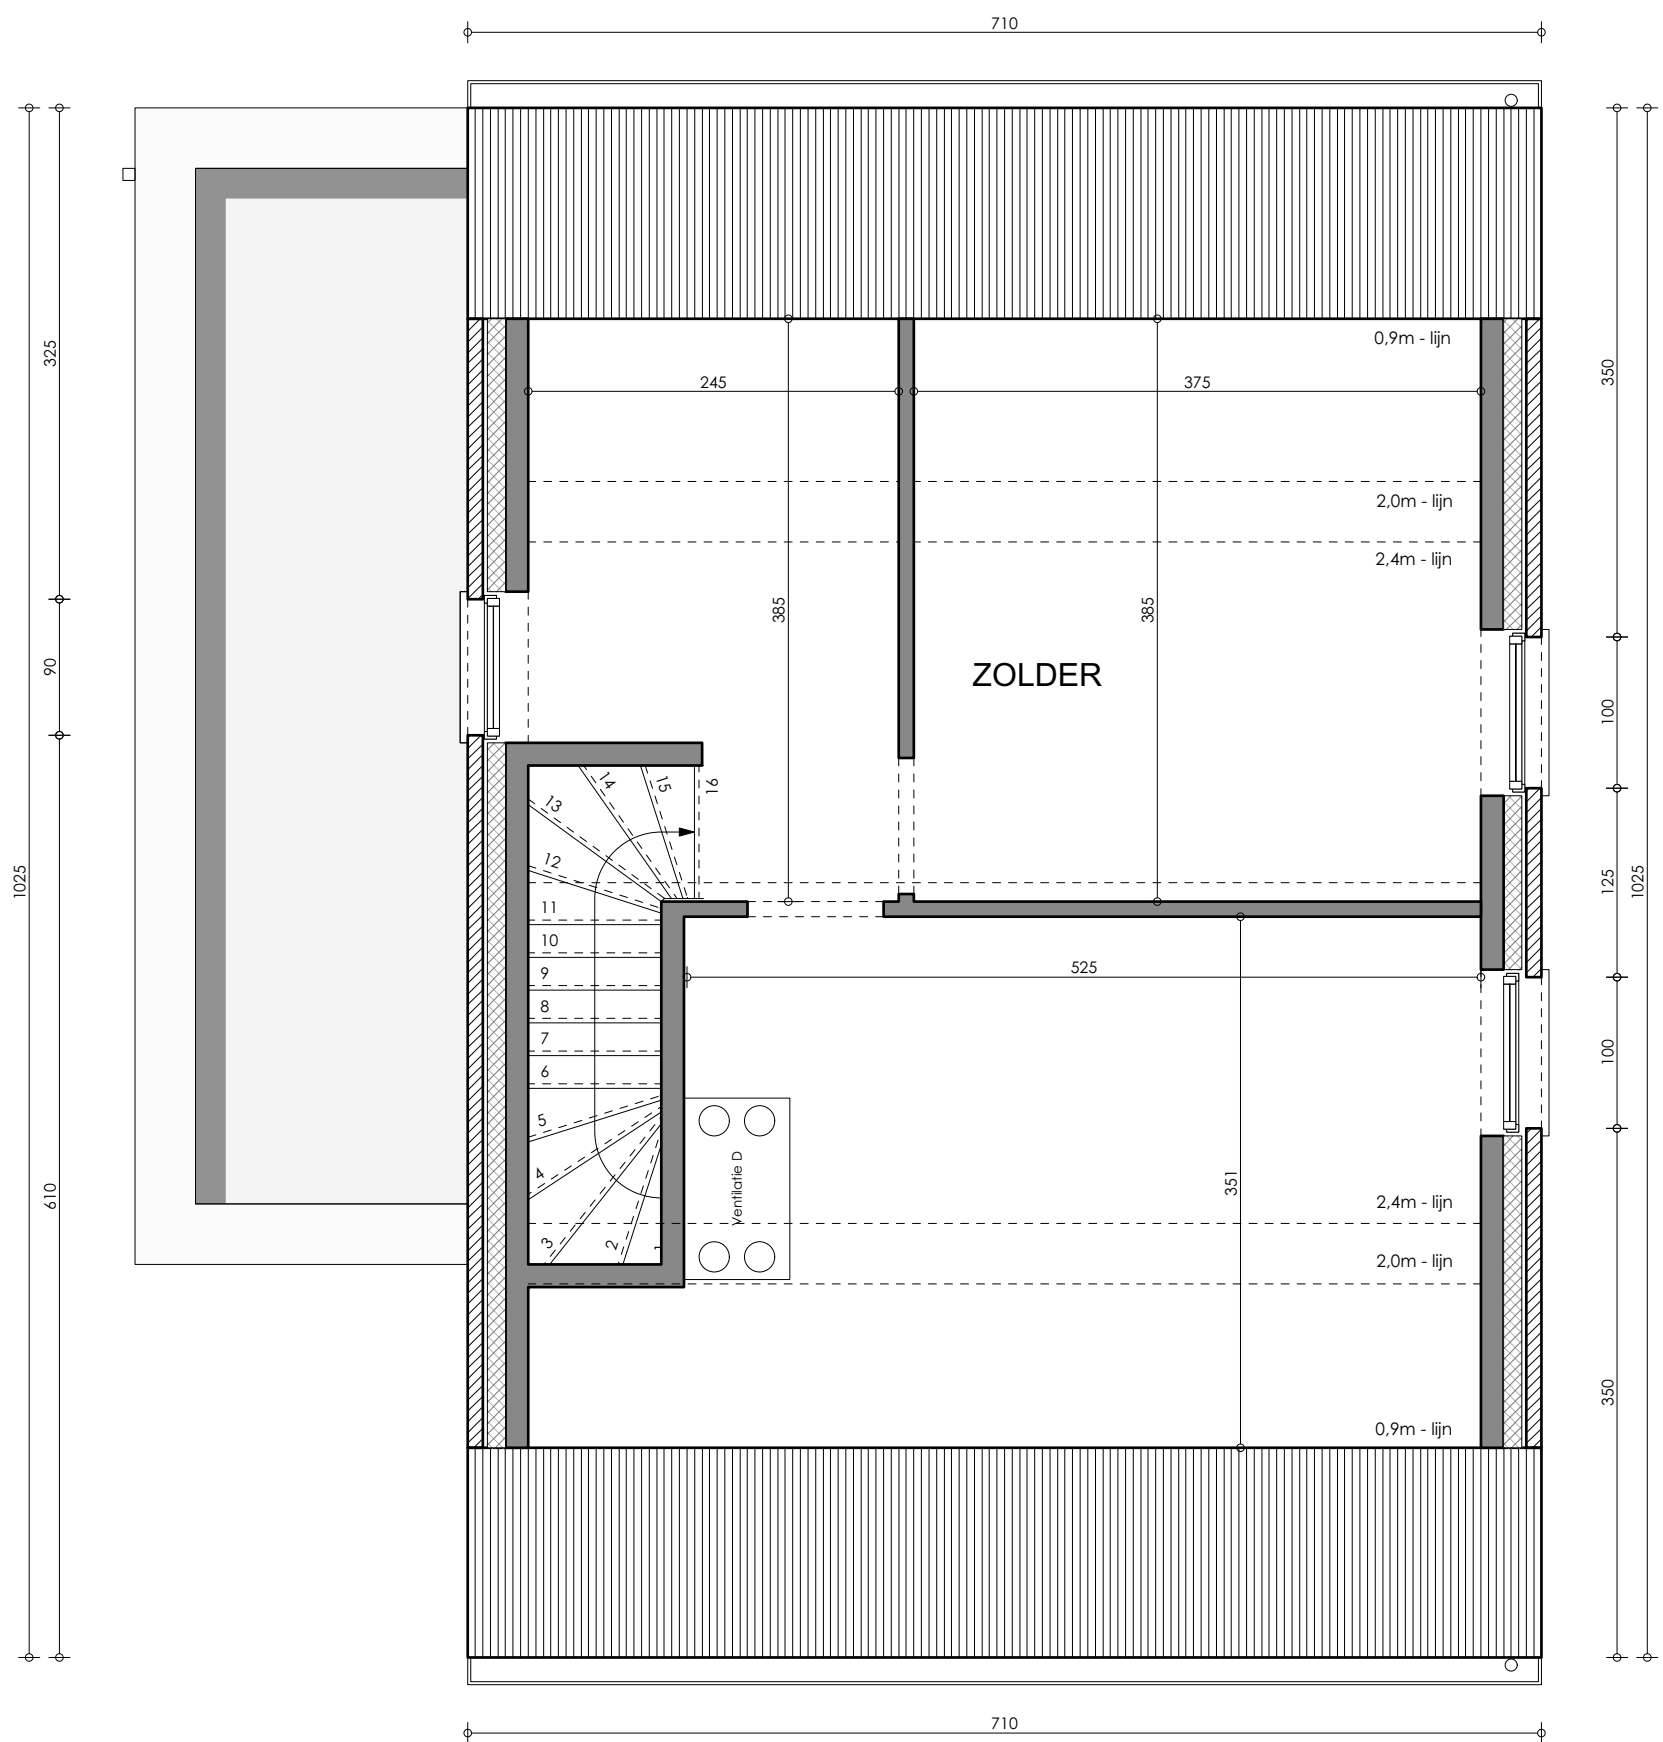


VERDIEPING +2 - Geraardsbergsesteenweg 224, Ninove
Lot 6

Gelijkvloers	90 m ²
Verdieping +1	73 m ²
Verdieping +2 (53m ² x 0,7)	37 m ²
TOTAAL opp. BVO	200 m²
GROND opp.	850 m²

oppervlaktes zijn bruto overmeten maten

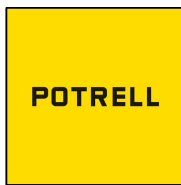


* Indeling, afmetingen en grondoppervlaktes kunnen afwijken van de realiteit en zijn geenszins bindend.

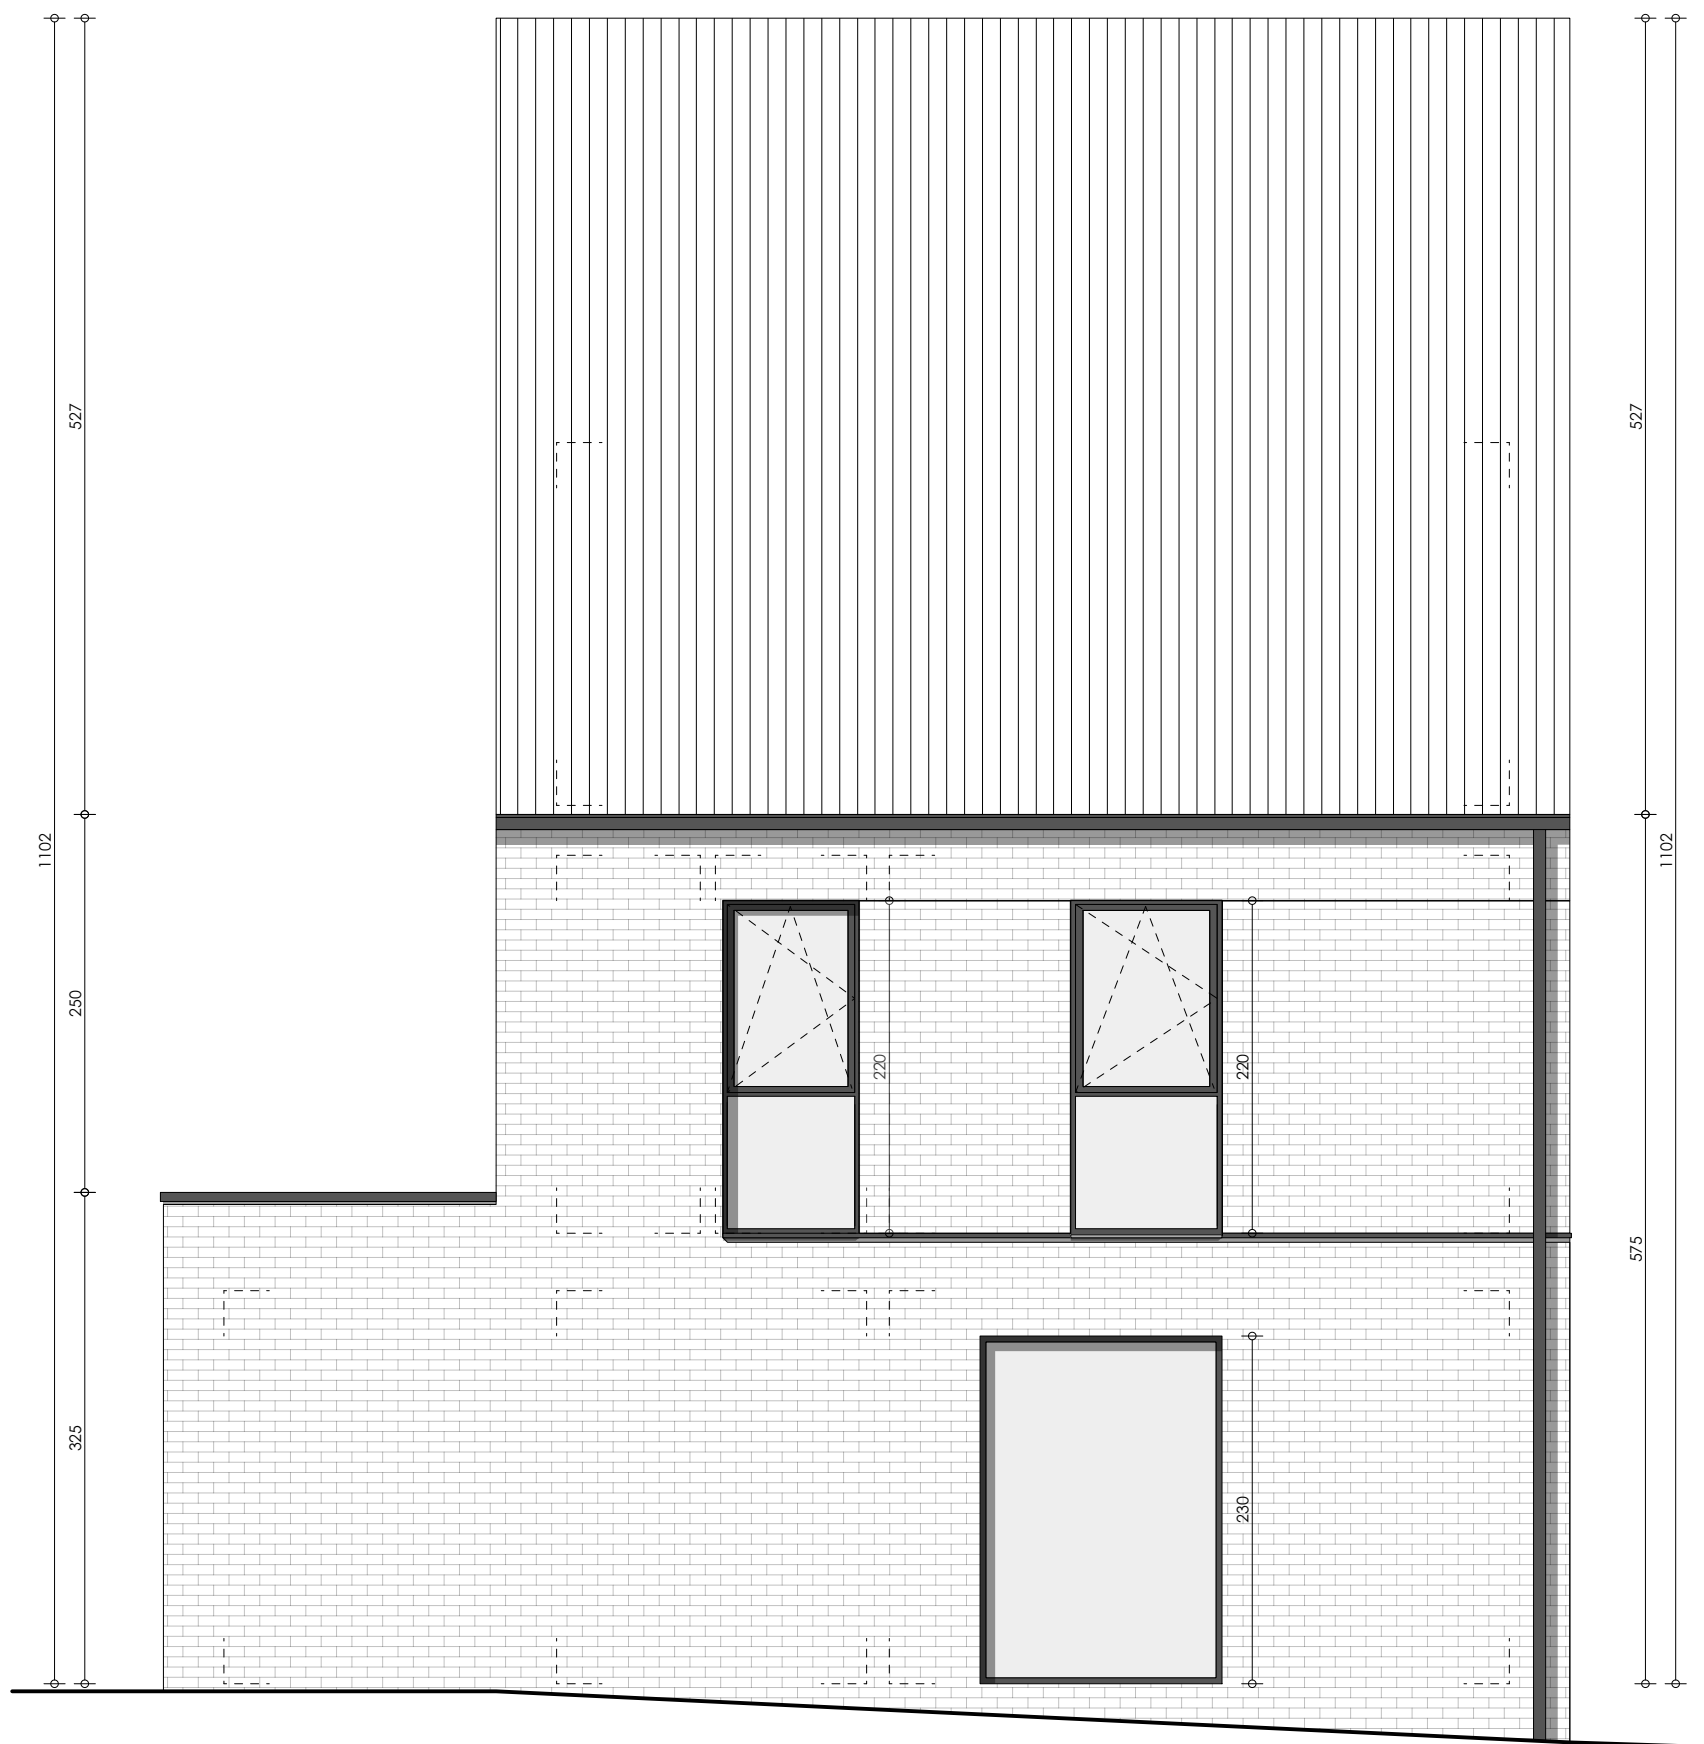

VOORGEVEL - Geraardsbergsesteenweg 224, Ninove
Lot 6





* Indeling, afmetingen en grondoppervlaktes kunnen afwijken van de realiteit en zijn geenszins bindend.

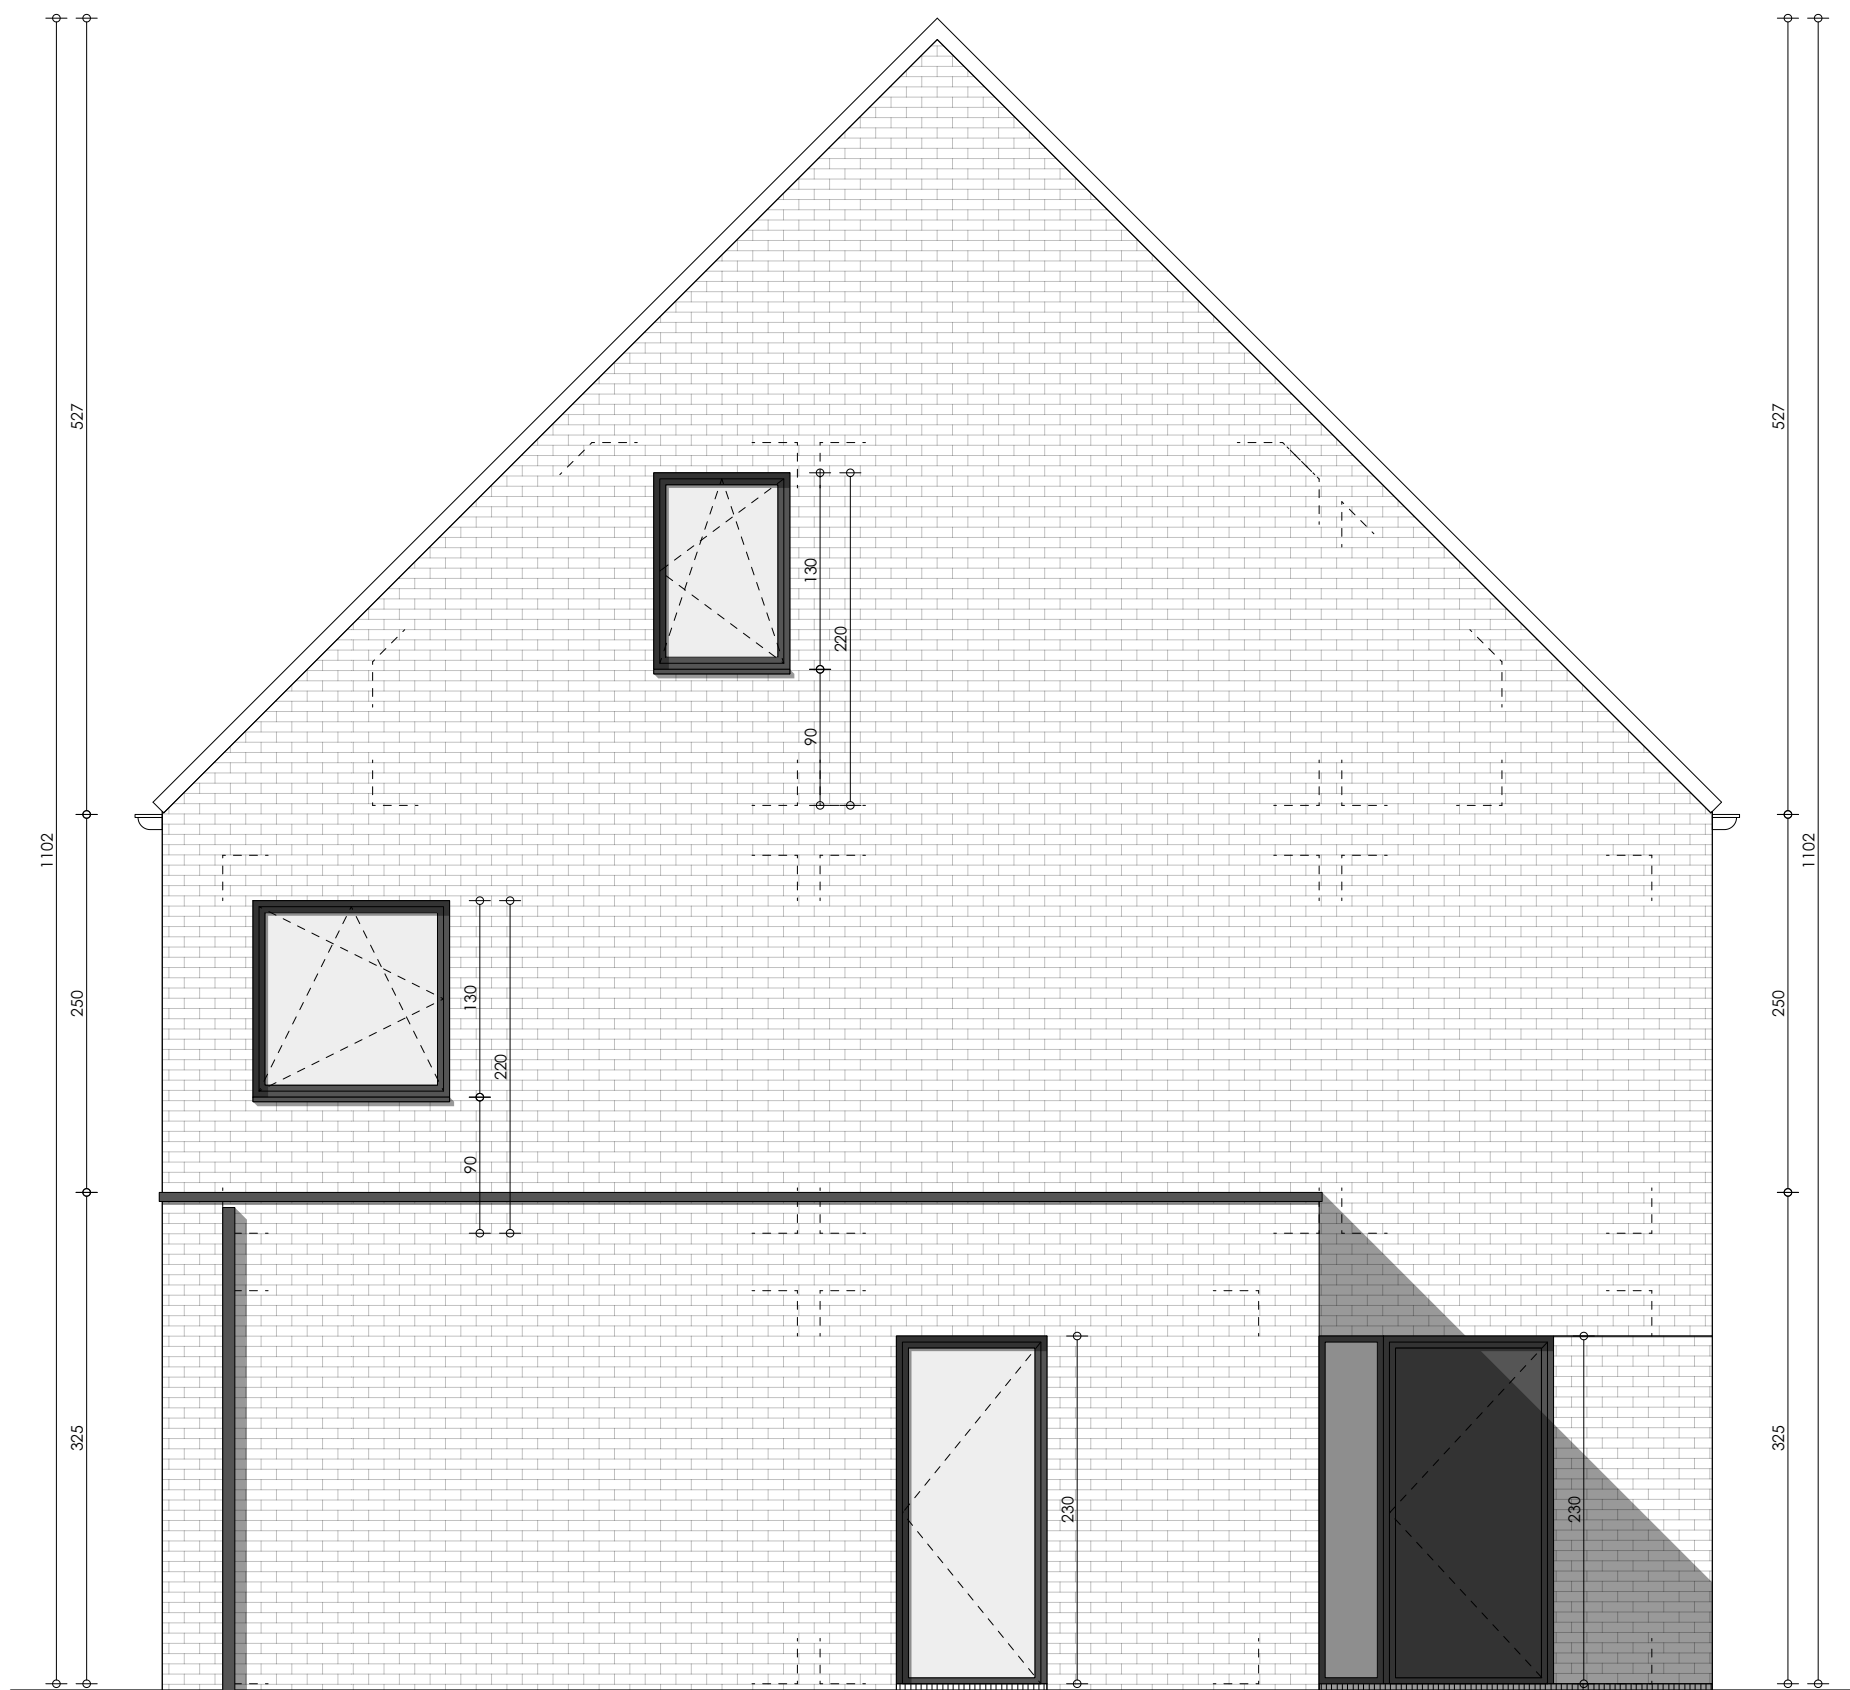

LINKER ZIJGEVEL - Geraardsbergsesteenweg 224, Ninove
Lot 6


* Indeling, afmetingen en grondoppervlaktes kunnen afwijken van de realiteit en zijn geenszins bindend.

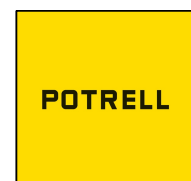

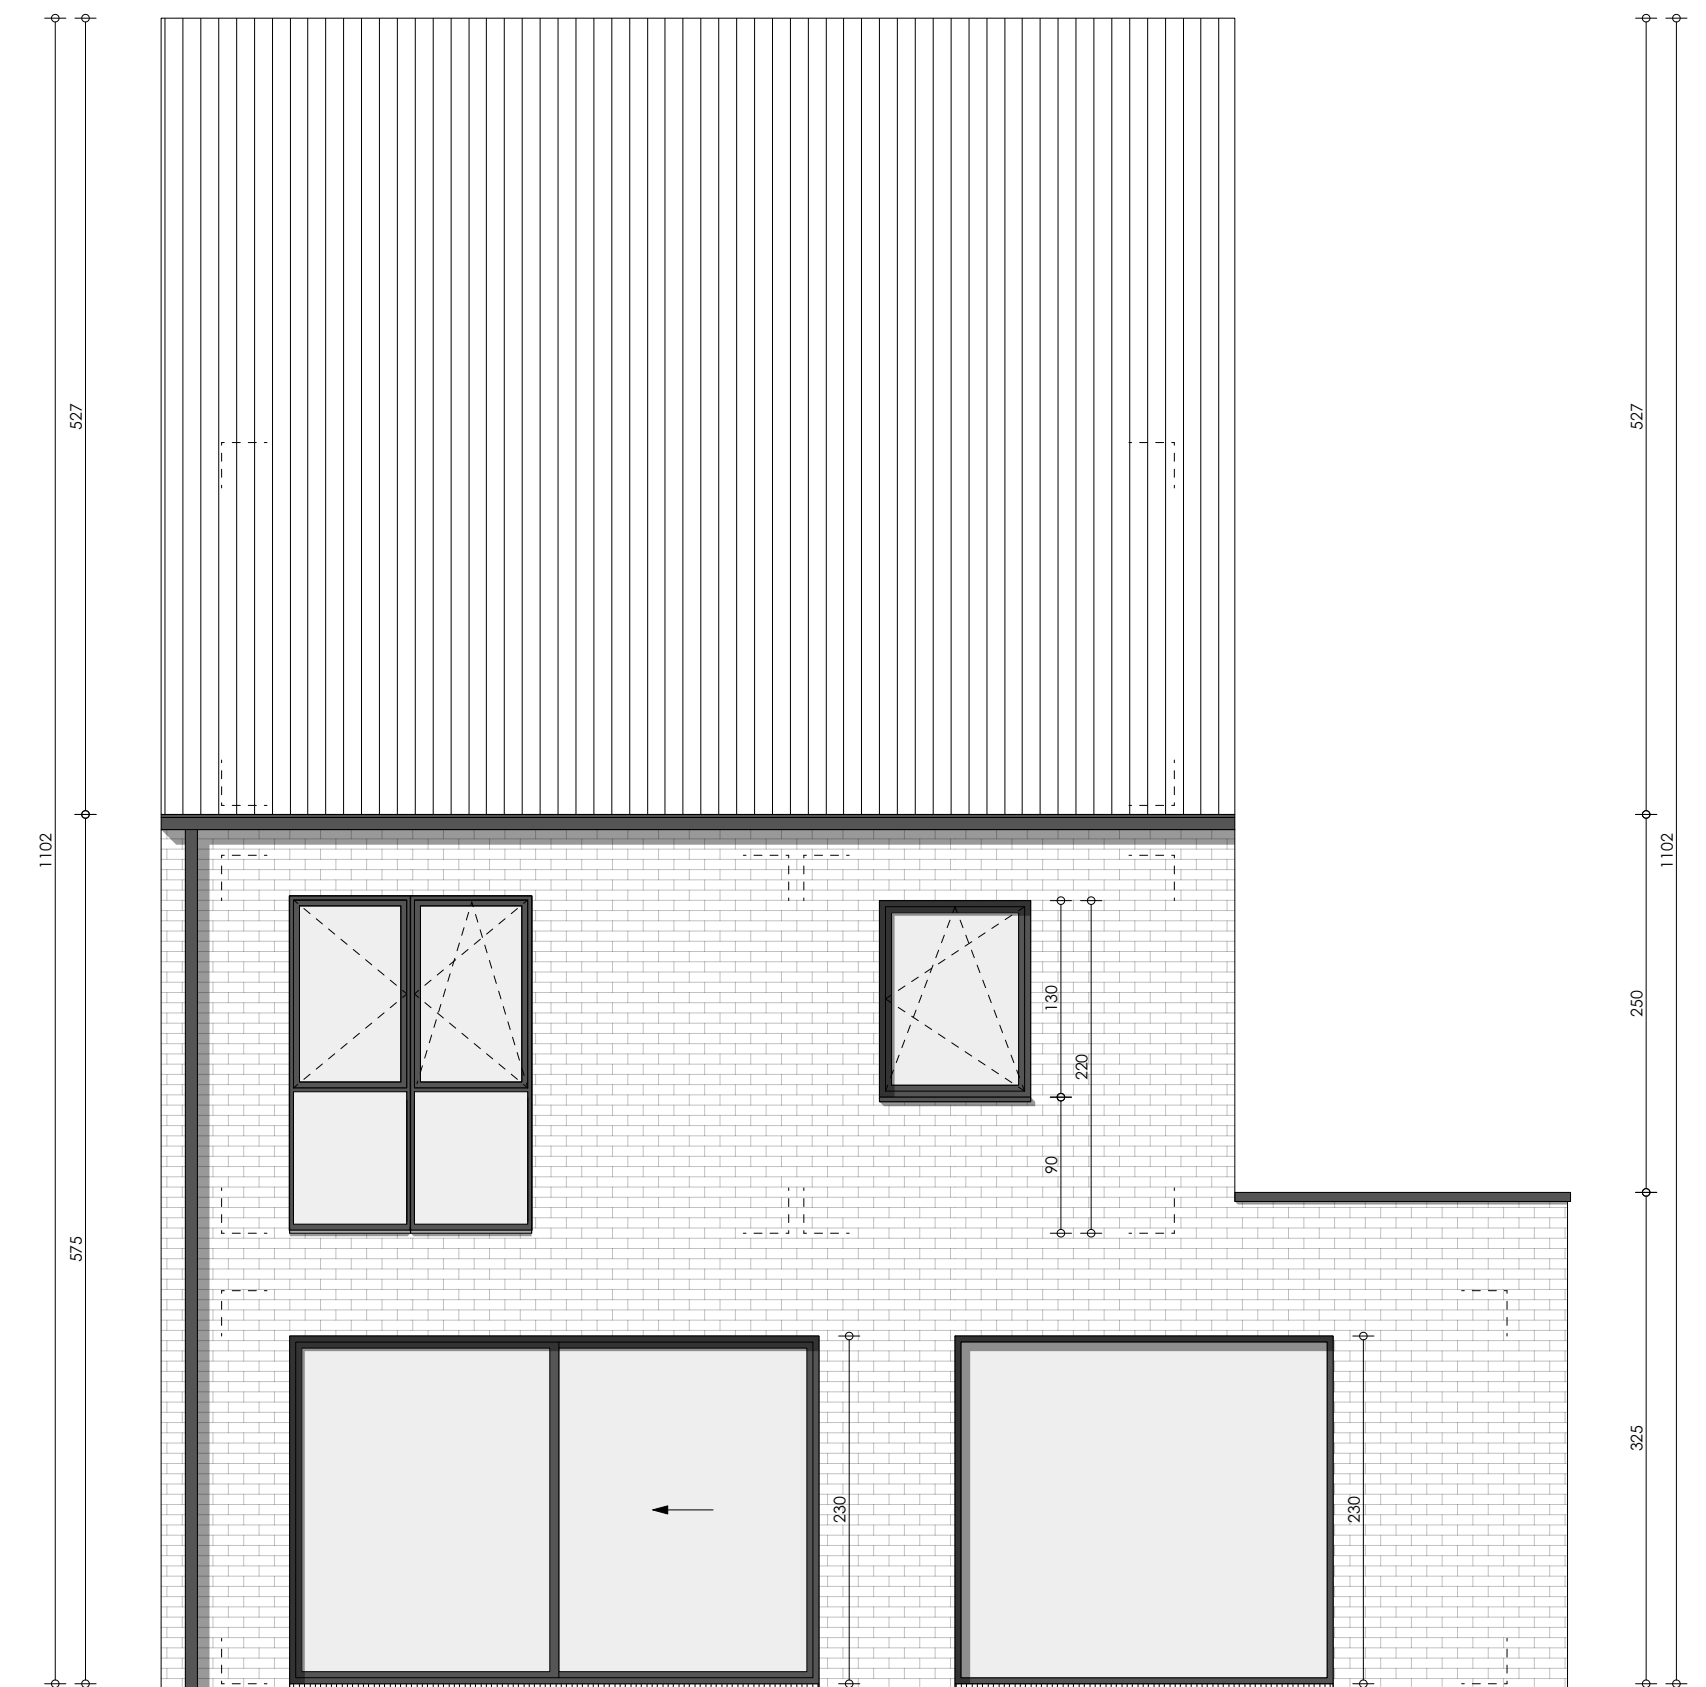

ACHTERGEVEL - Geraardsbergsesteenweg 224, Ninove
Lot 6

* Indeling, afmetingen en grondoppervlaktes kunnen afwijken van de realiteit en zijn geenszins bindend.

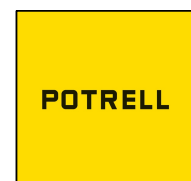



RECHTER ZIJGEVEL - Geraardsbergsesteenweg 224, Ninove
Lot 6

* Indeling, afmetingen en grondoppervlaktes kunnen afwijken van de realiteit en zijn geenszins bindend.

