



INPLANTINGSPLAN - Dendermondesteenweg 838+, Destelbergen

Gelijkvloers



Omgevingswerken worden weergegeven ter indicatie en worden uitgevoerd volgens bijhorend lastenboek.
 * Indeling, afmetingen en grondoppervlakttes kunnen afwijken van de realiteit en zijn geenszins bindend.

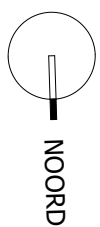

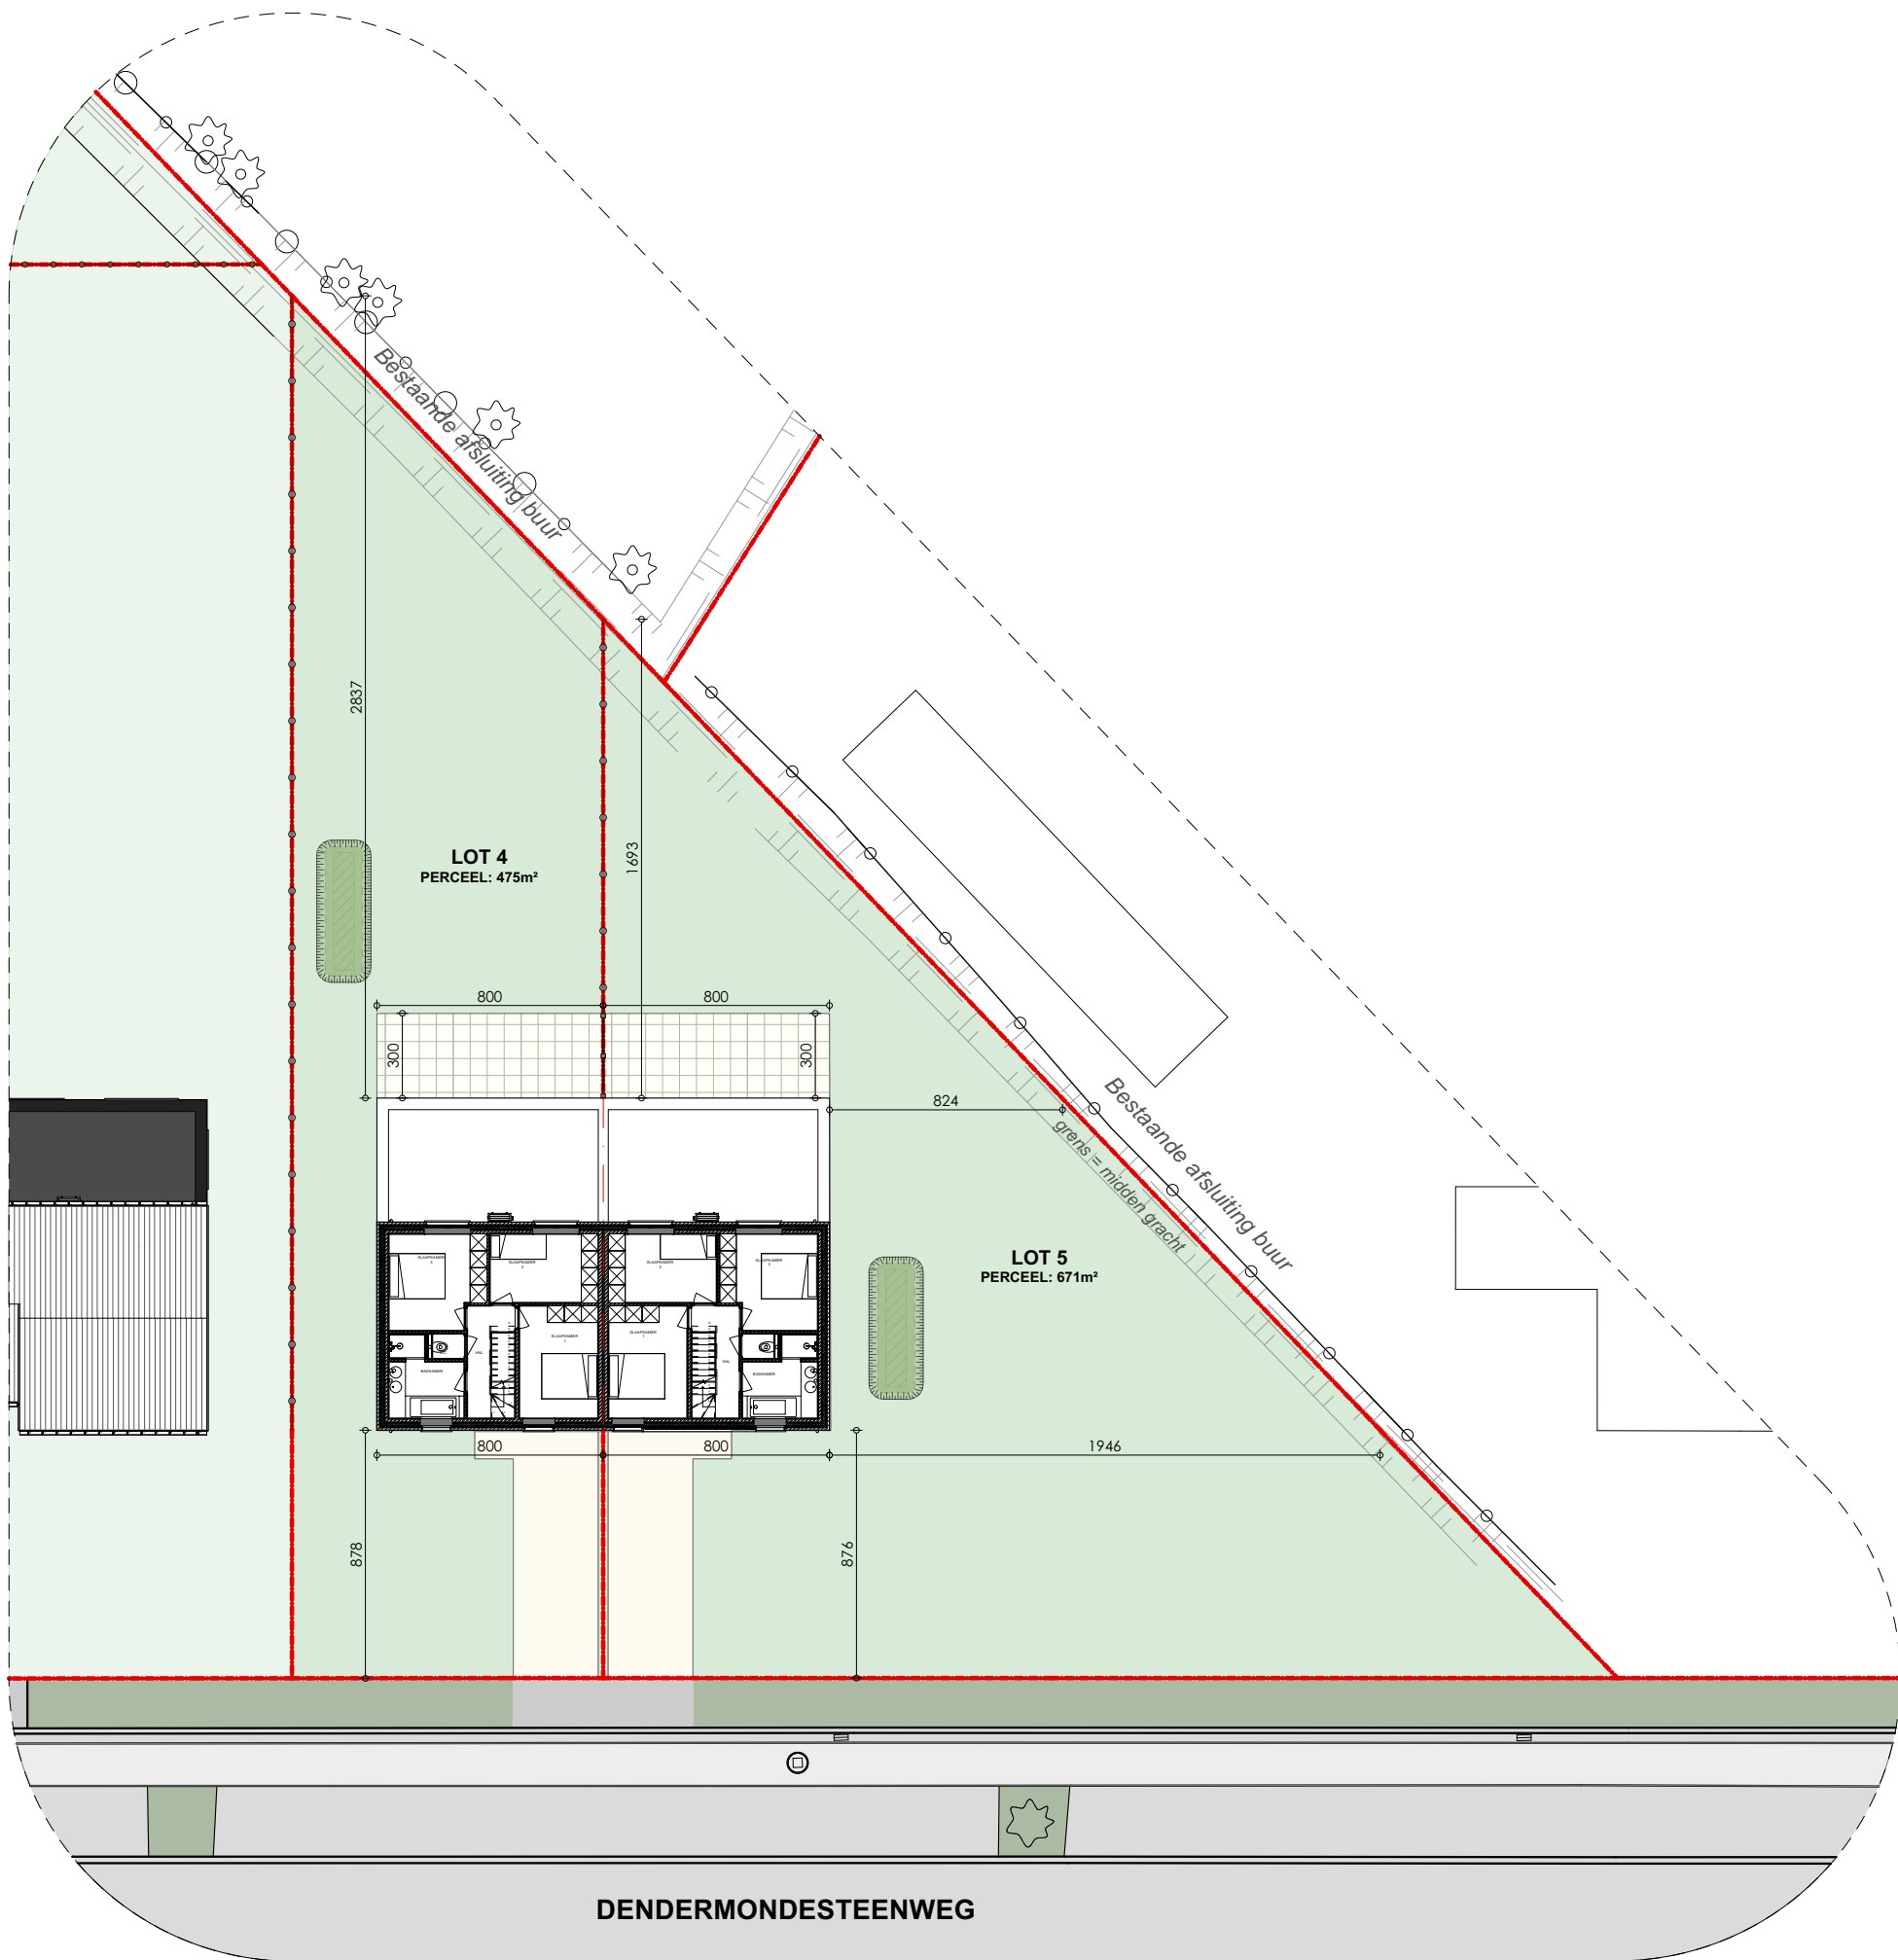


INPLANTINGSPLAN - Dendermondesteenweg 838+, Destelbergen

Verdieping +1

Omgevingswerken worden weergegeven ter indicatie en worden uitgevoerd volgens bijhorend lastenboek.
 * Indeling, afmetingen en grondoppervlaktes kunnen afwijken van de realiteit en zijn geenszins bindend.



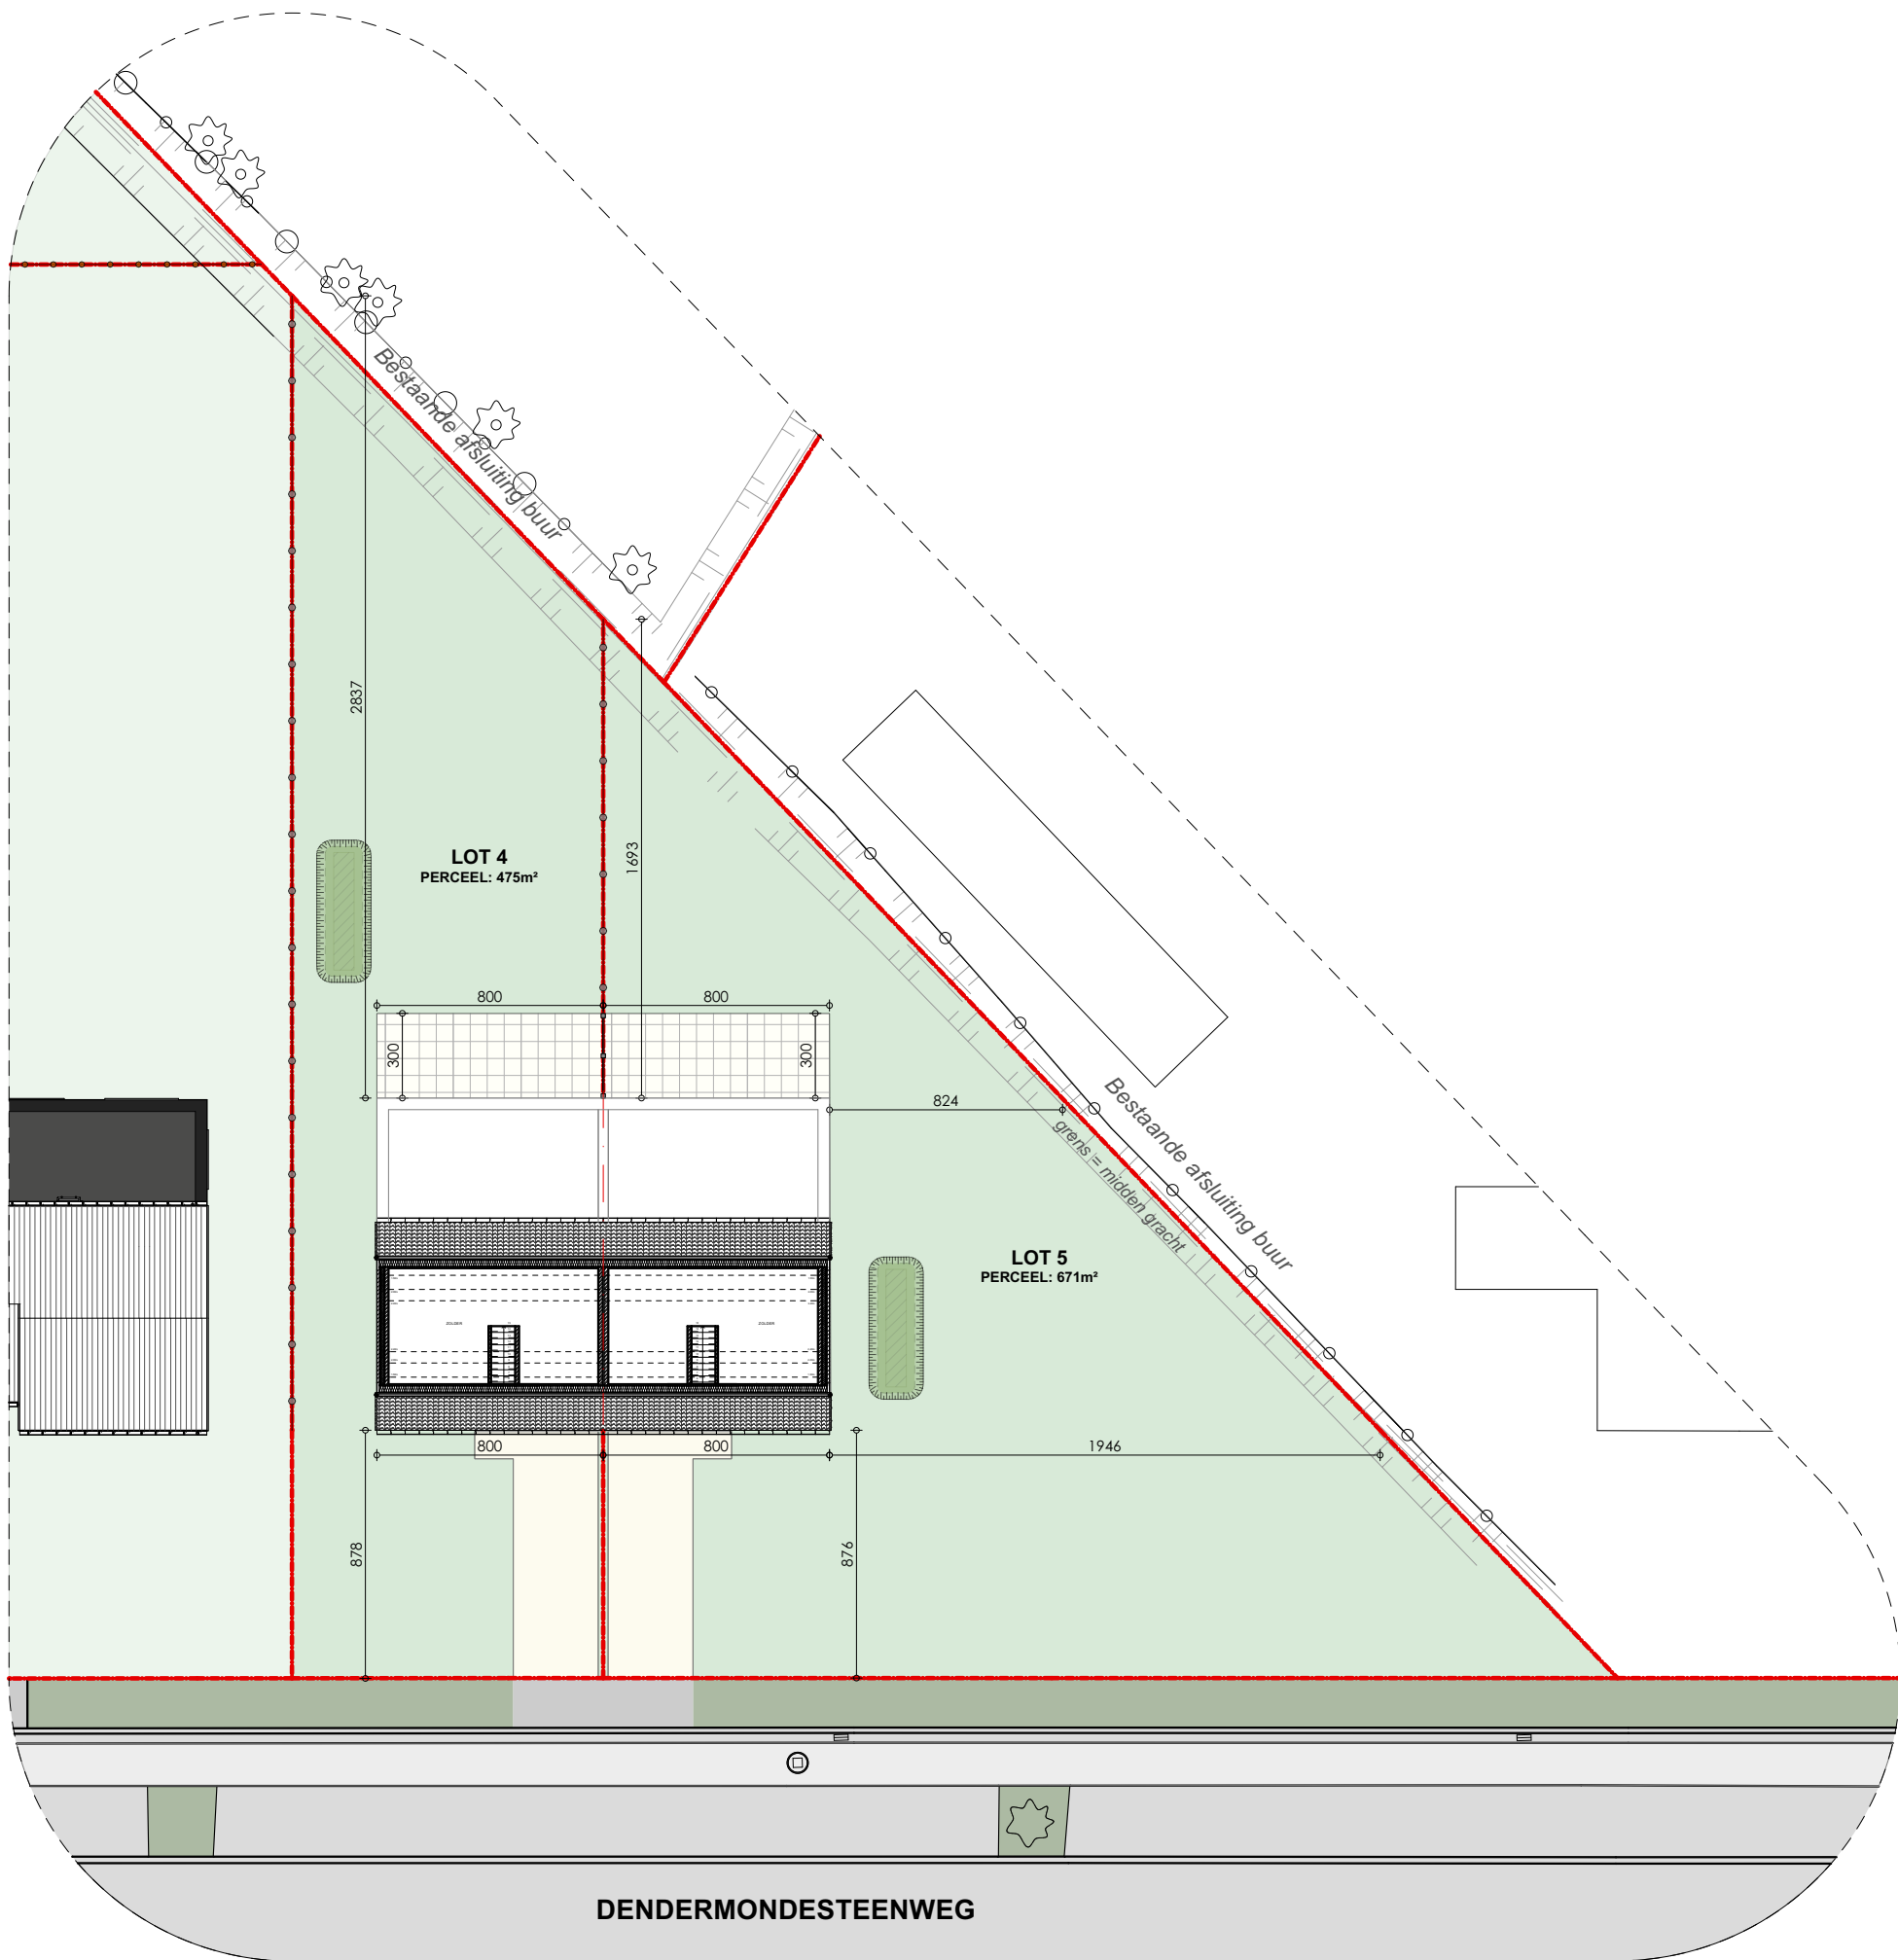

INPLANTINGSPLAN - Dendermondesteenweg 838+, Destelbergen

Verdieping +2

Omgevingswerken worden weergegeven ter indicatie en worden uitgevoerd volgens bijhorend lastenboek.
 * Indeling, afmetingen en grondoppervlaktes kunnen afwijken van de realiteit en zijn geenszins bindend.

