


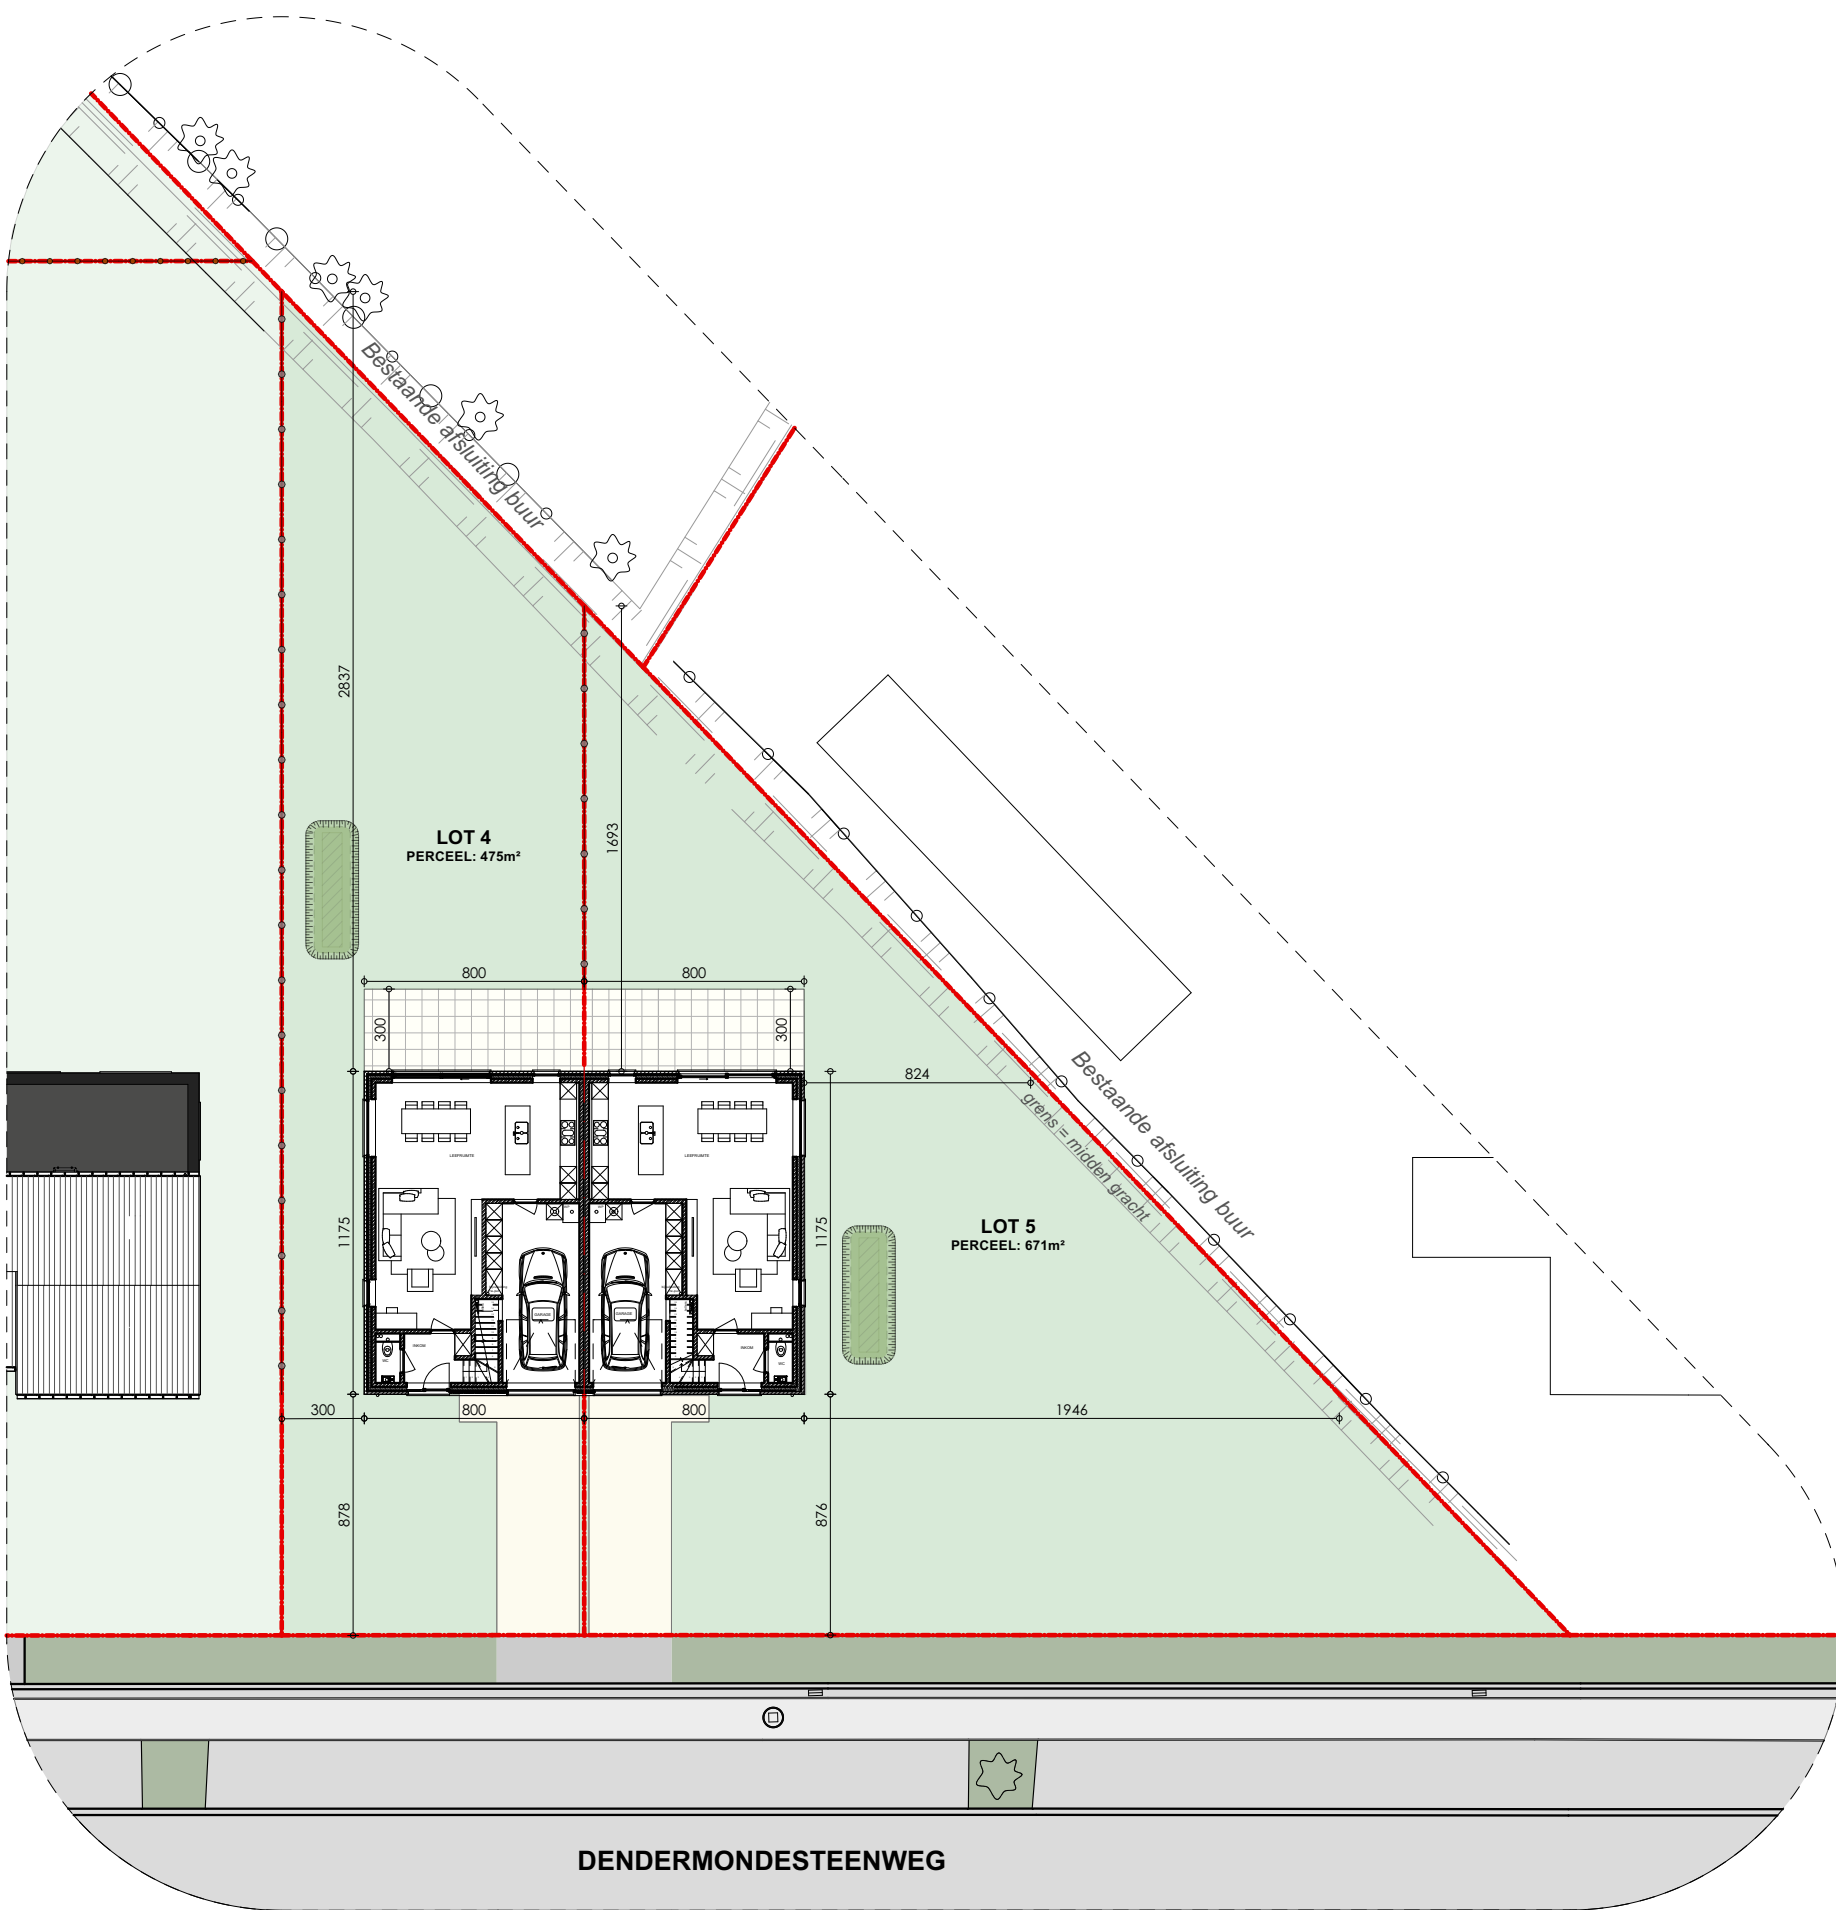


INPLANTINGSPLAN - Dendermondesteenweg 838+, Destelbergen

Lot 5

Omgevingswerken (zoals aanleggen tuin, terras, verharding, carports, tuinafsluiting,...) worden enkel weergegeven ter indicatie en zijn niet inbegrepen. Deze worden uitgevoerd volgens bijhorend lastenboek.
* Indeling, afmetingen en grondoppervlaktes kunnen afwijken van de realiteit en zijn geenszins bindend.



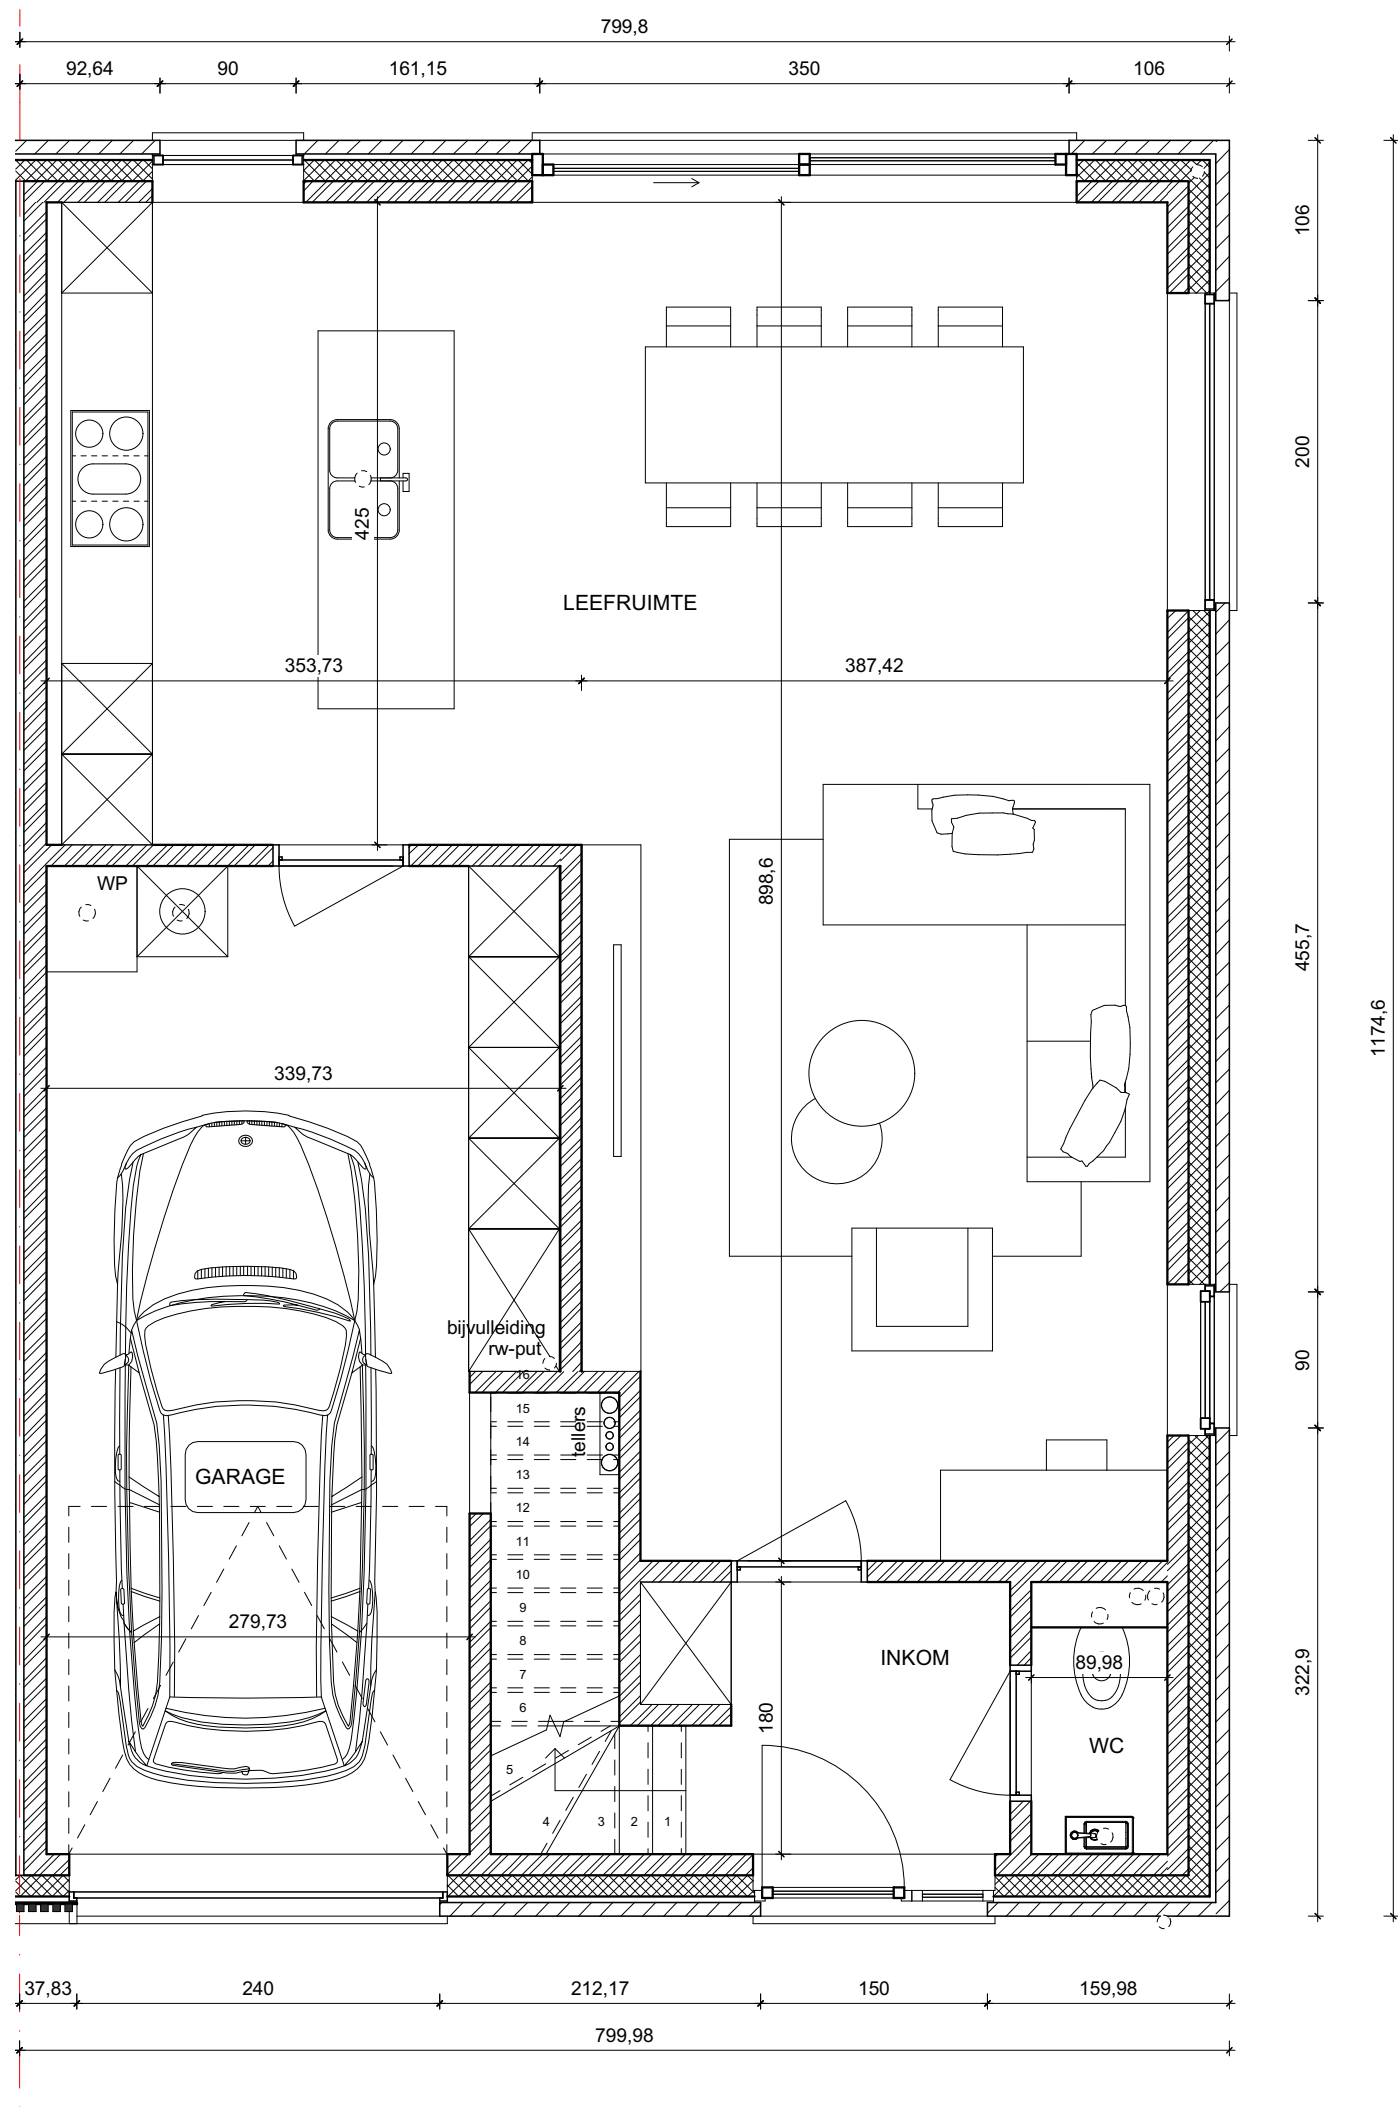


GELIJKVLOERS - Dendermondesteenweg 838+, Destelbergen
Lot 5

Gelijkvloers	94 m ²
Verdieping +1	59 m ²
Verdieping +2 (34m ² x 0,7)	24m ²
TOTAAL BVO	177 m²
GROND opp.	671 m²
oppervlaktes zijn bruto overmeten maten	



* Indeling, afmetingen en grondoppervlaktes kunnen afwijken van de realiteit en zijn geenszins bindend.

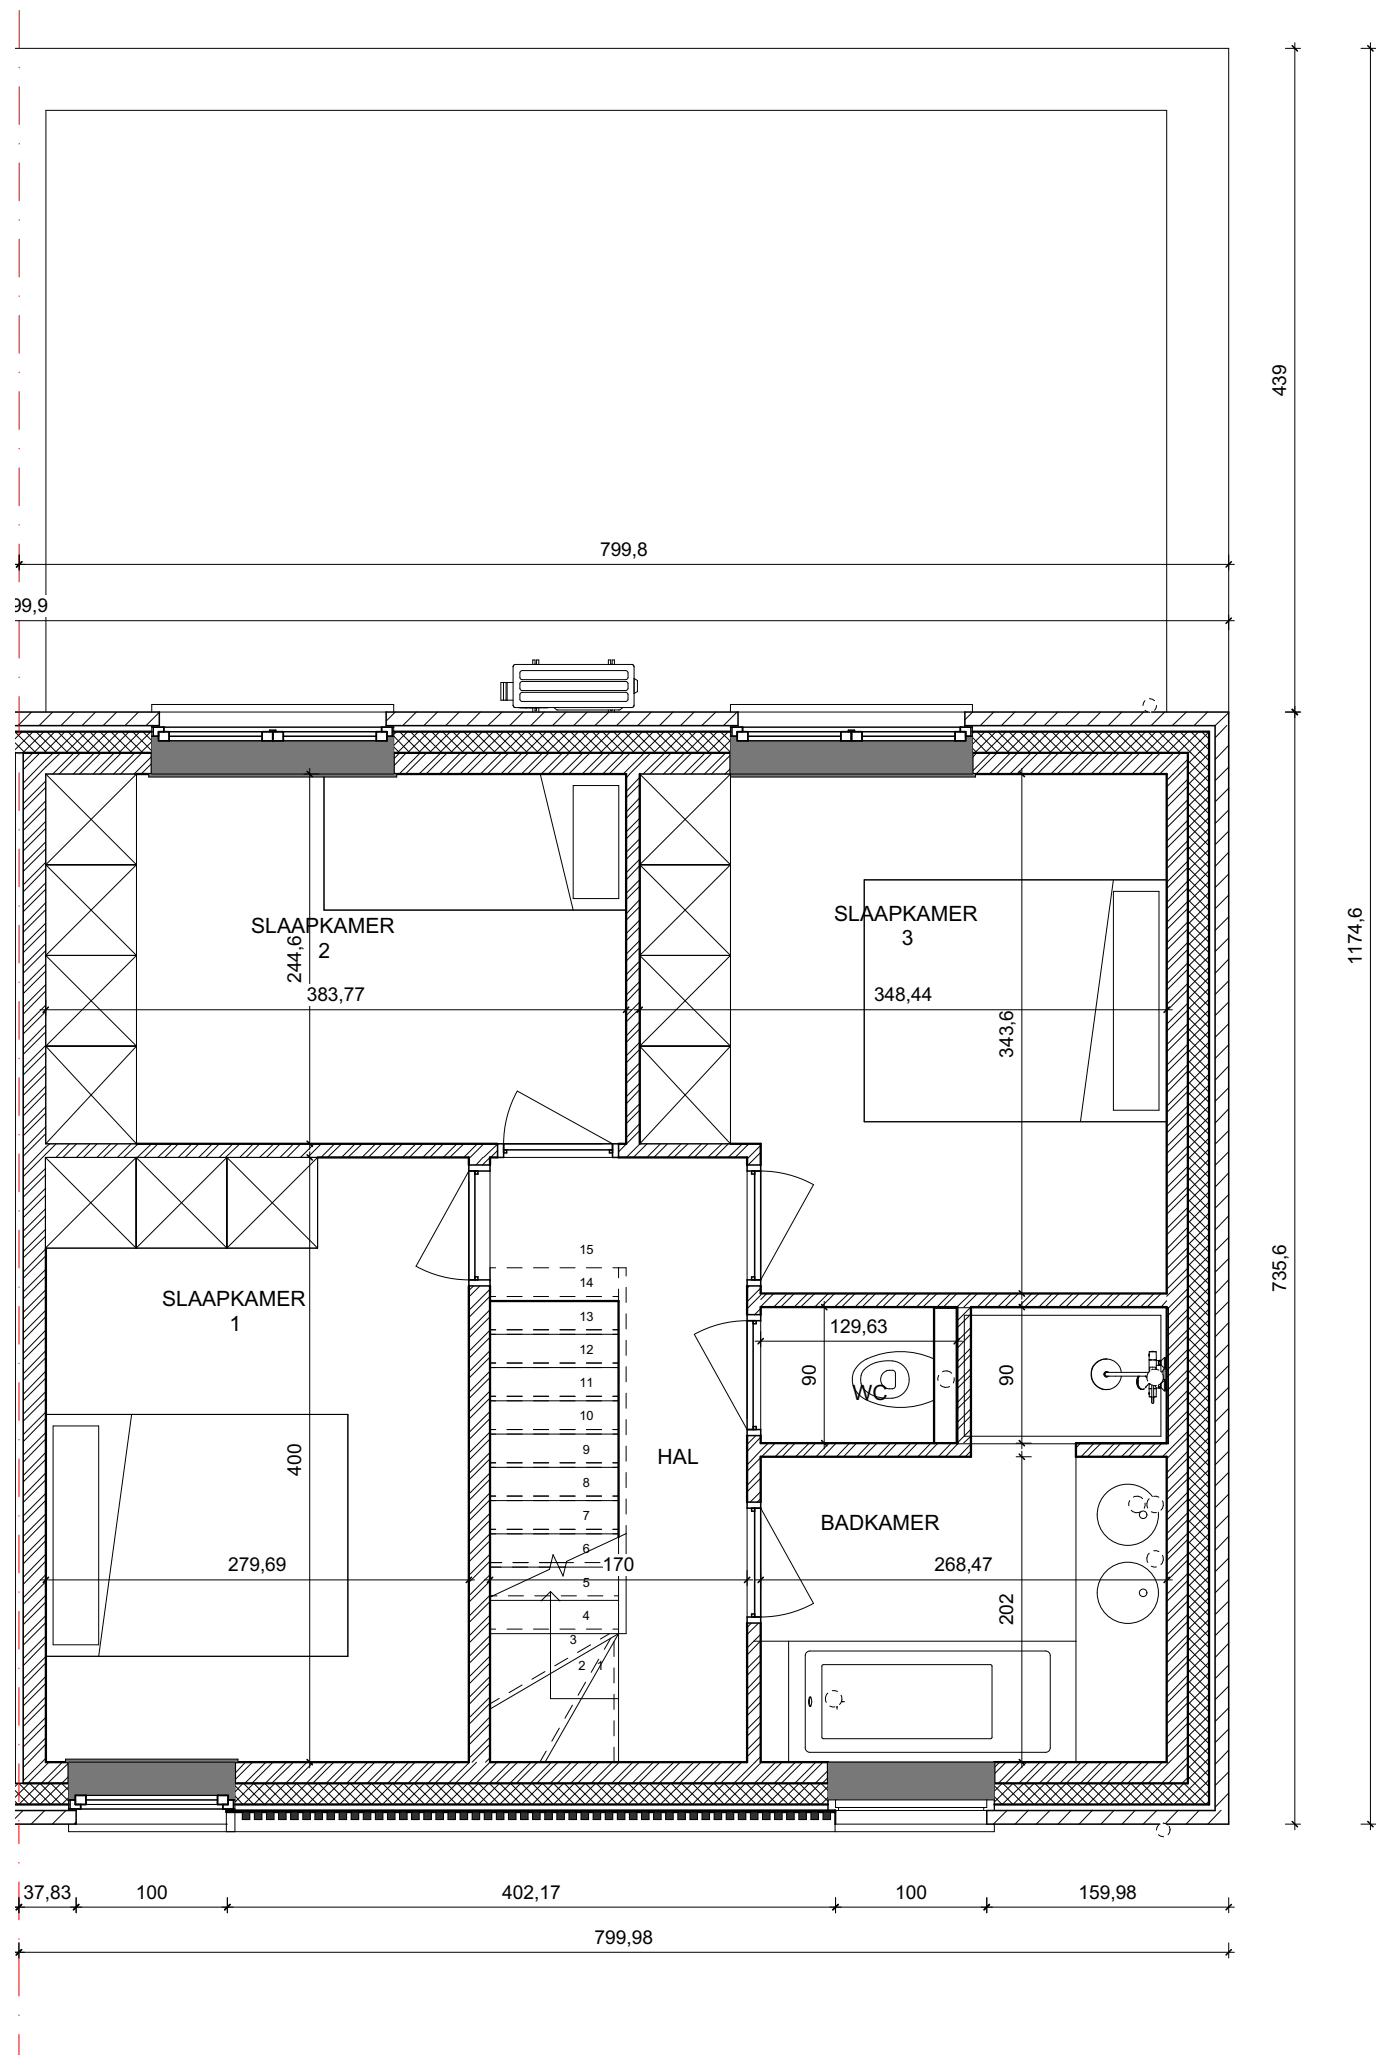


VERDIEPING +1 - Dendermondesteenweg 838+, Destelbergen
Lot 5

Gelijkvloers	94 m ²
Verdieping +1	59 m ²
Verdieping +2 (34m ² x 0,7)	24m ²
TOTAAL BVO	177 m²
GROND opp.	671 m²
oppervlaktes zijn bruto overmeten maten	

* Indeling, afmetingen en grondoppervlaktes kunnen afwijken van de realiteit en zijn geenszins bindend.



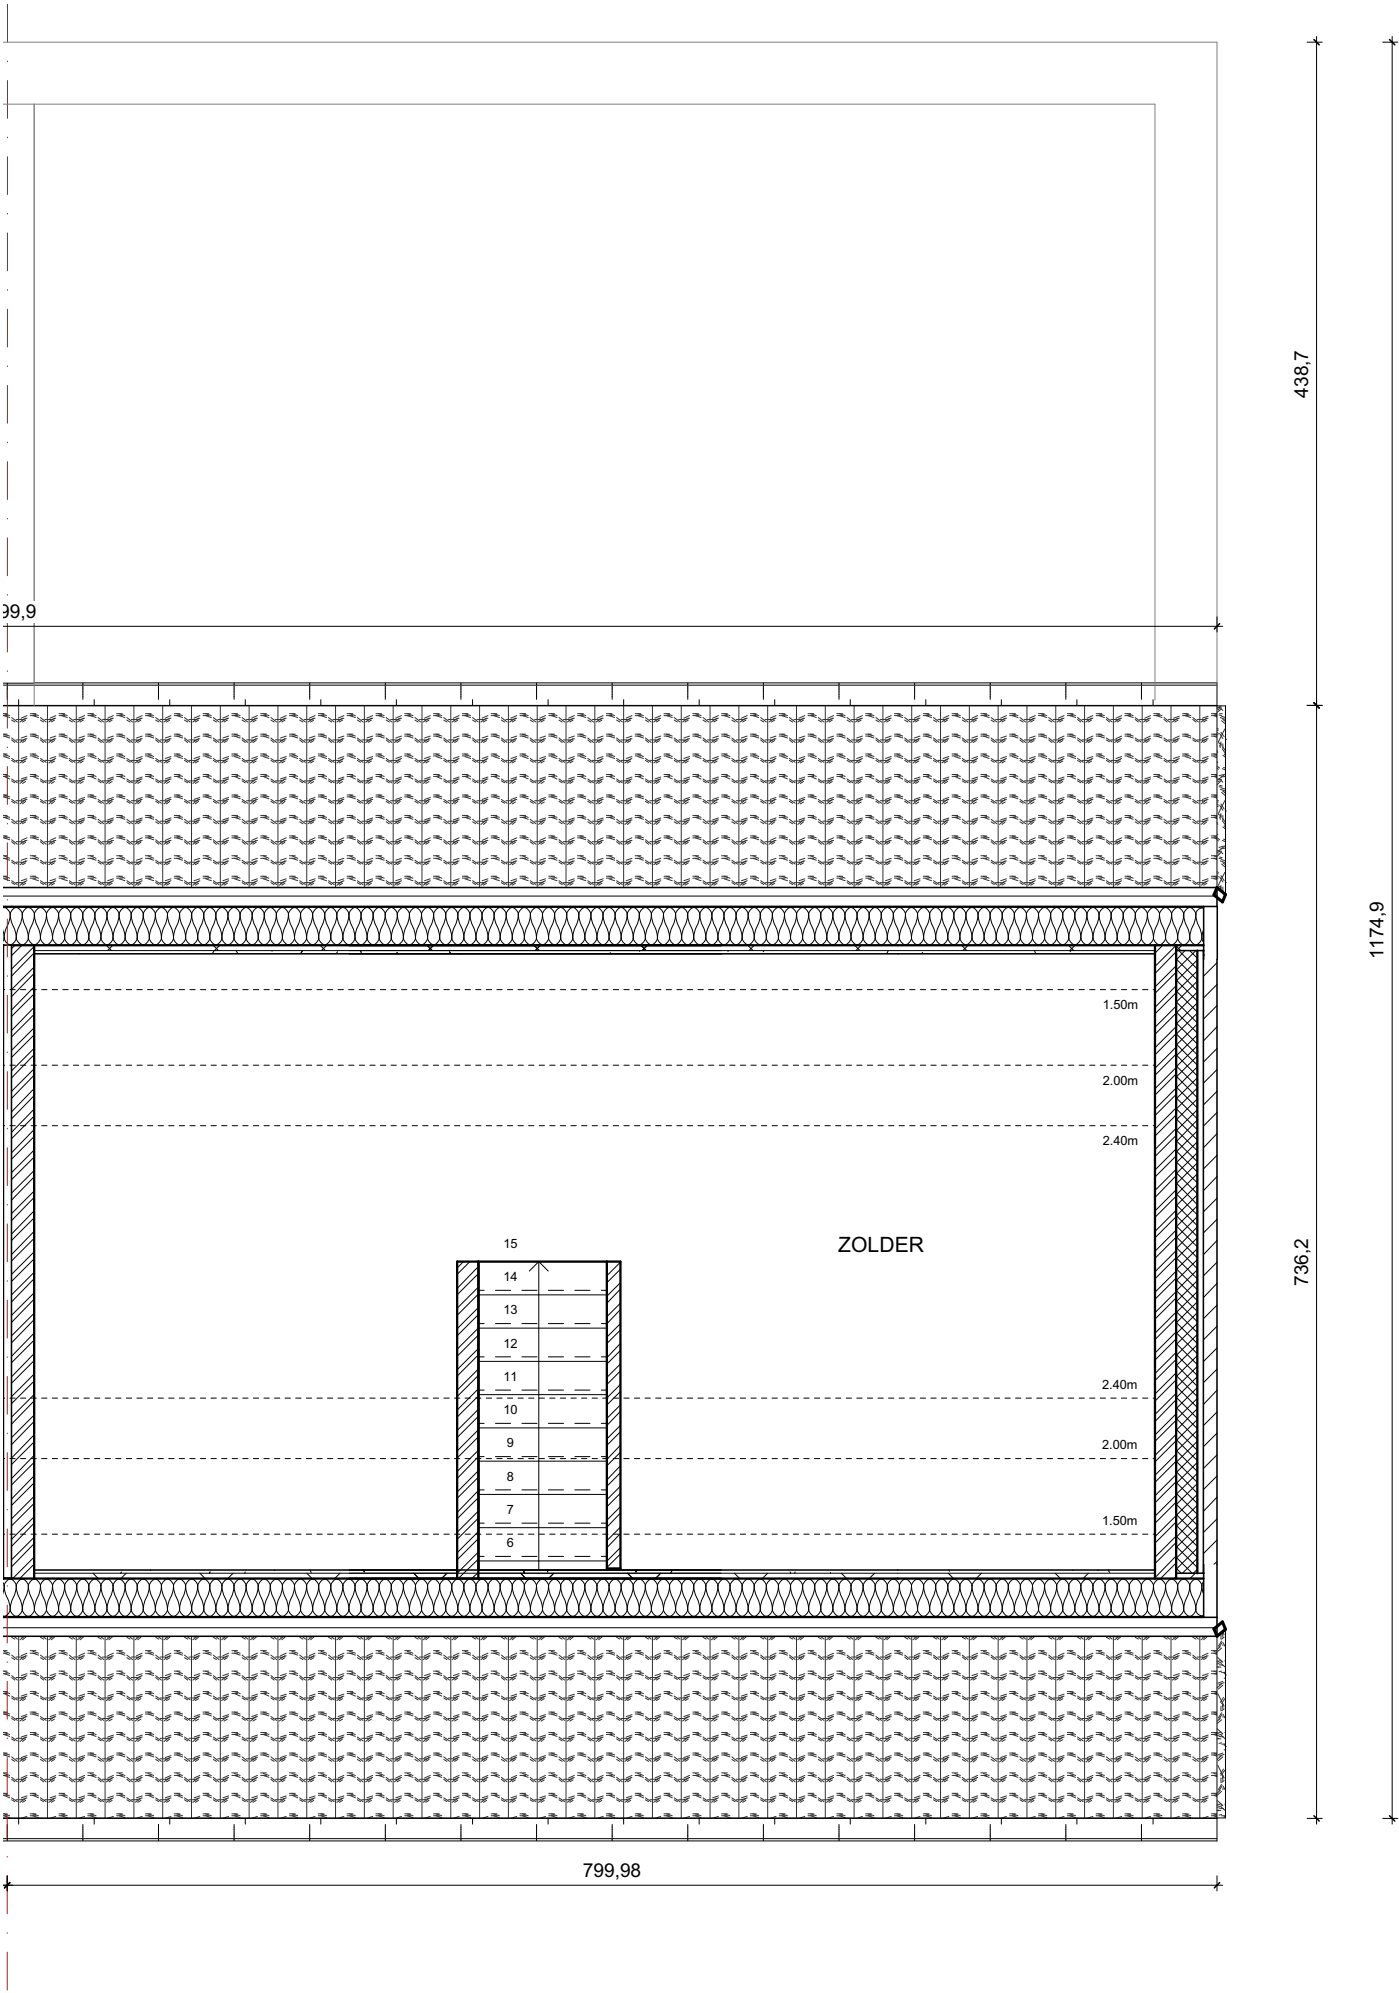


VERDIEPING +2 - Dendermondesteenweg 838+, Destelbergen
Lot 5

Gelijkvloers	94 m ²
Verdieping +1	59 m ²
Verdieping +2 (34m ² x 0,7)	24m ²
TOTAAL BVO	177 m²
GROND opp.	671 m²
oppervlaktes zijn bruto overmeten maten	




* Indeling, afmetingen en grondoppervlaktes kunnen afwijken van de realiteit en zijn geenszins bindend.

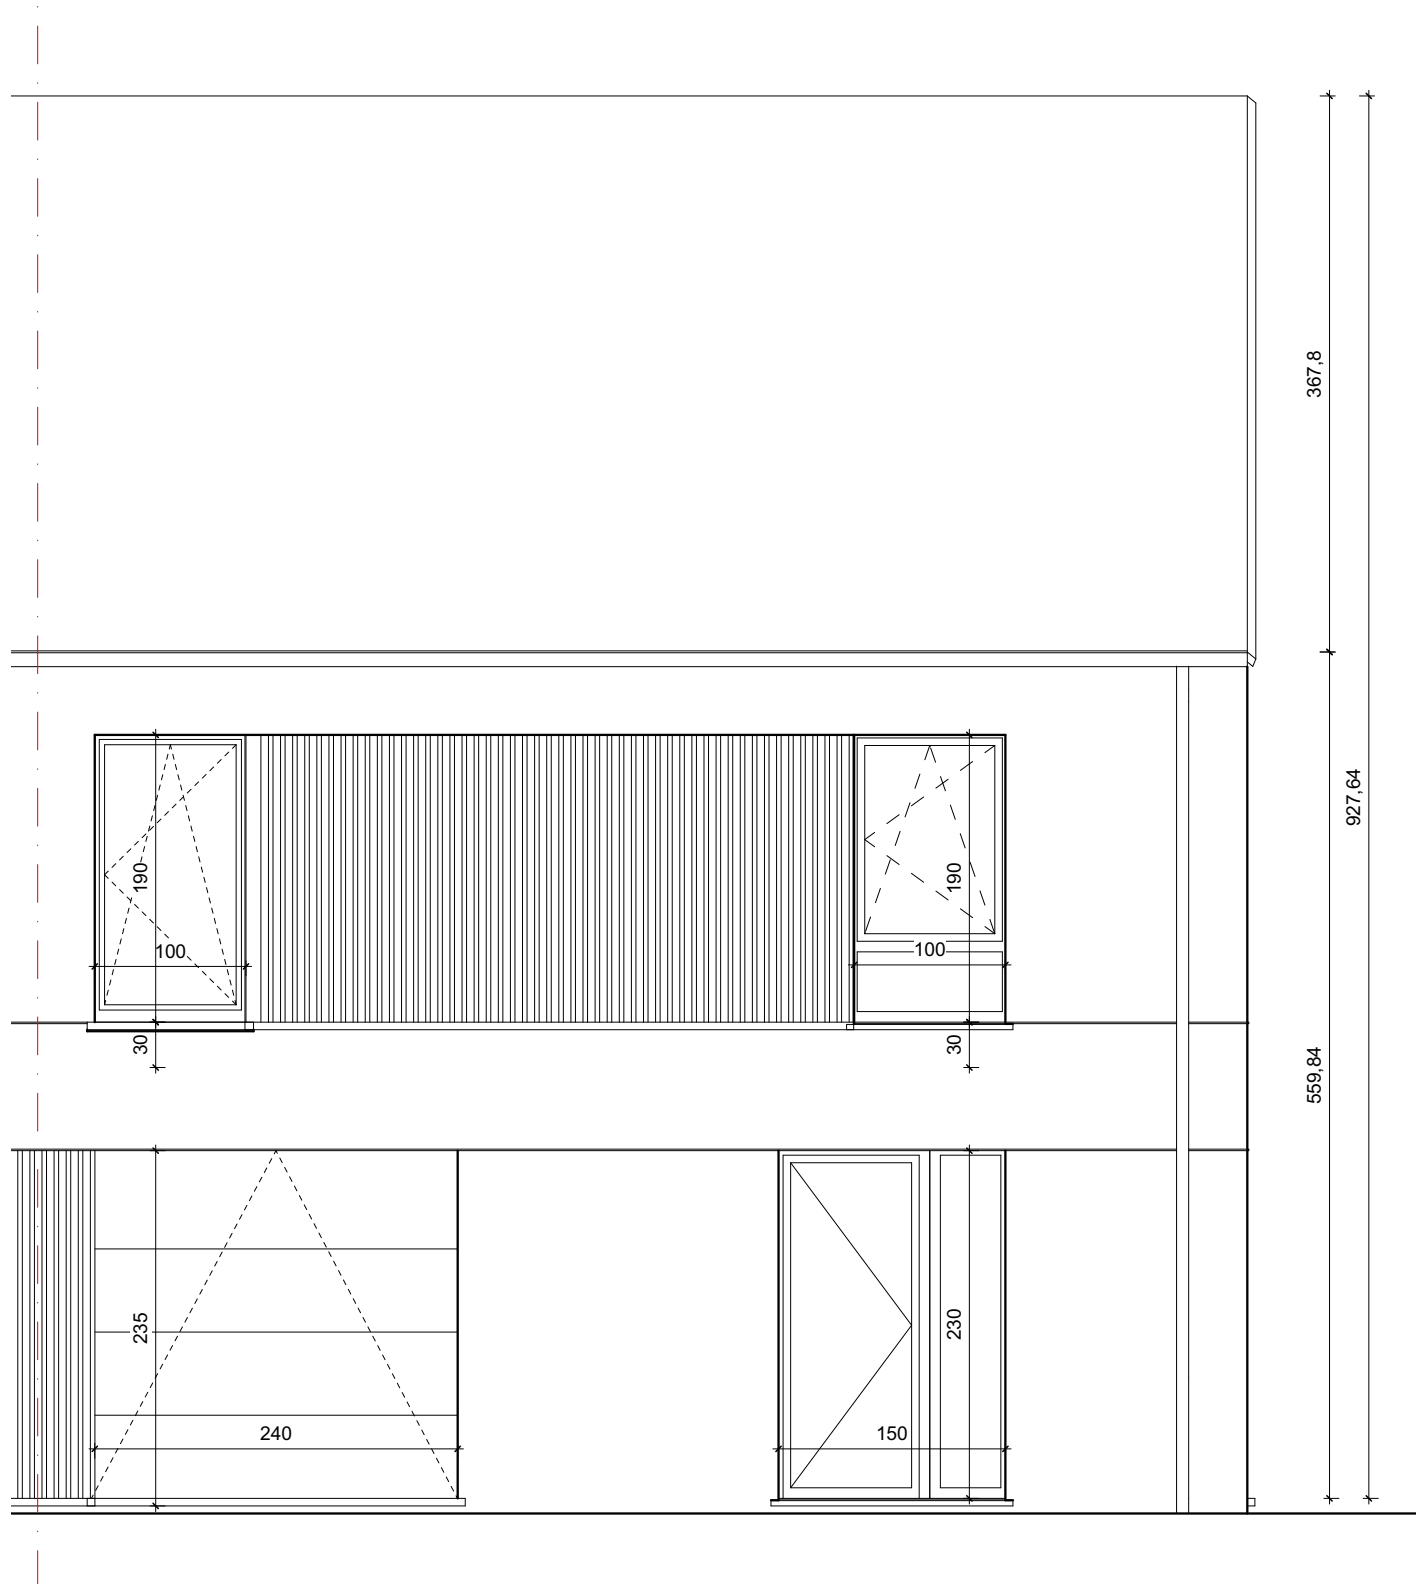

VOORGEVEL - Dendermondesteenweg 838+, Destelbergen
Lot 5

* Indeling, afmetingen en grondoppervlaktes kunnen afwijken van de realiteit en zijn geenszins bindend.




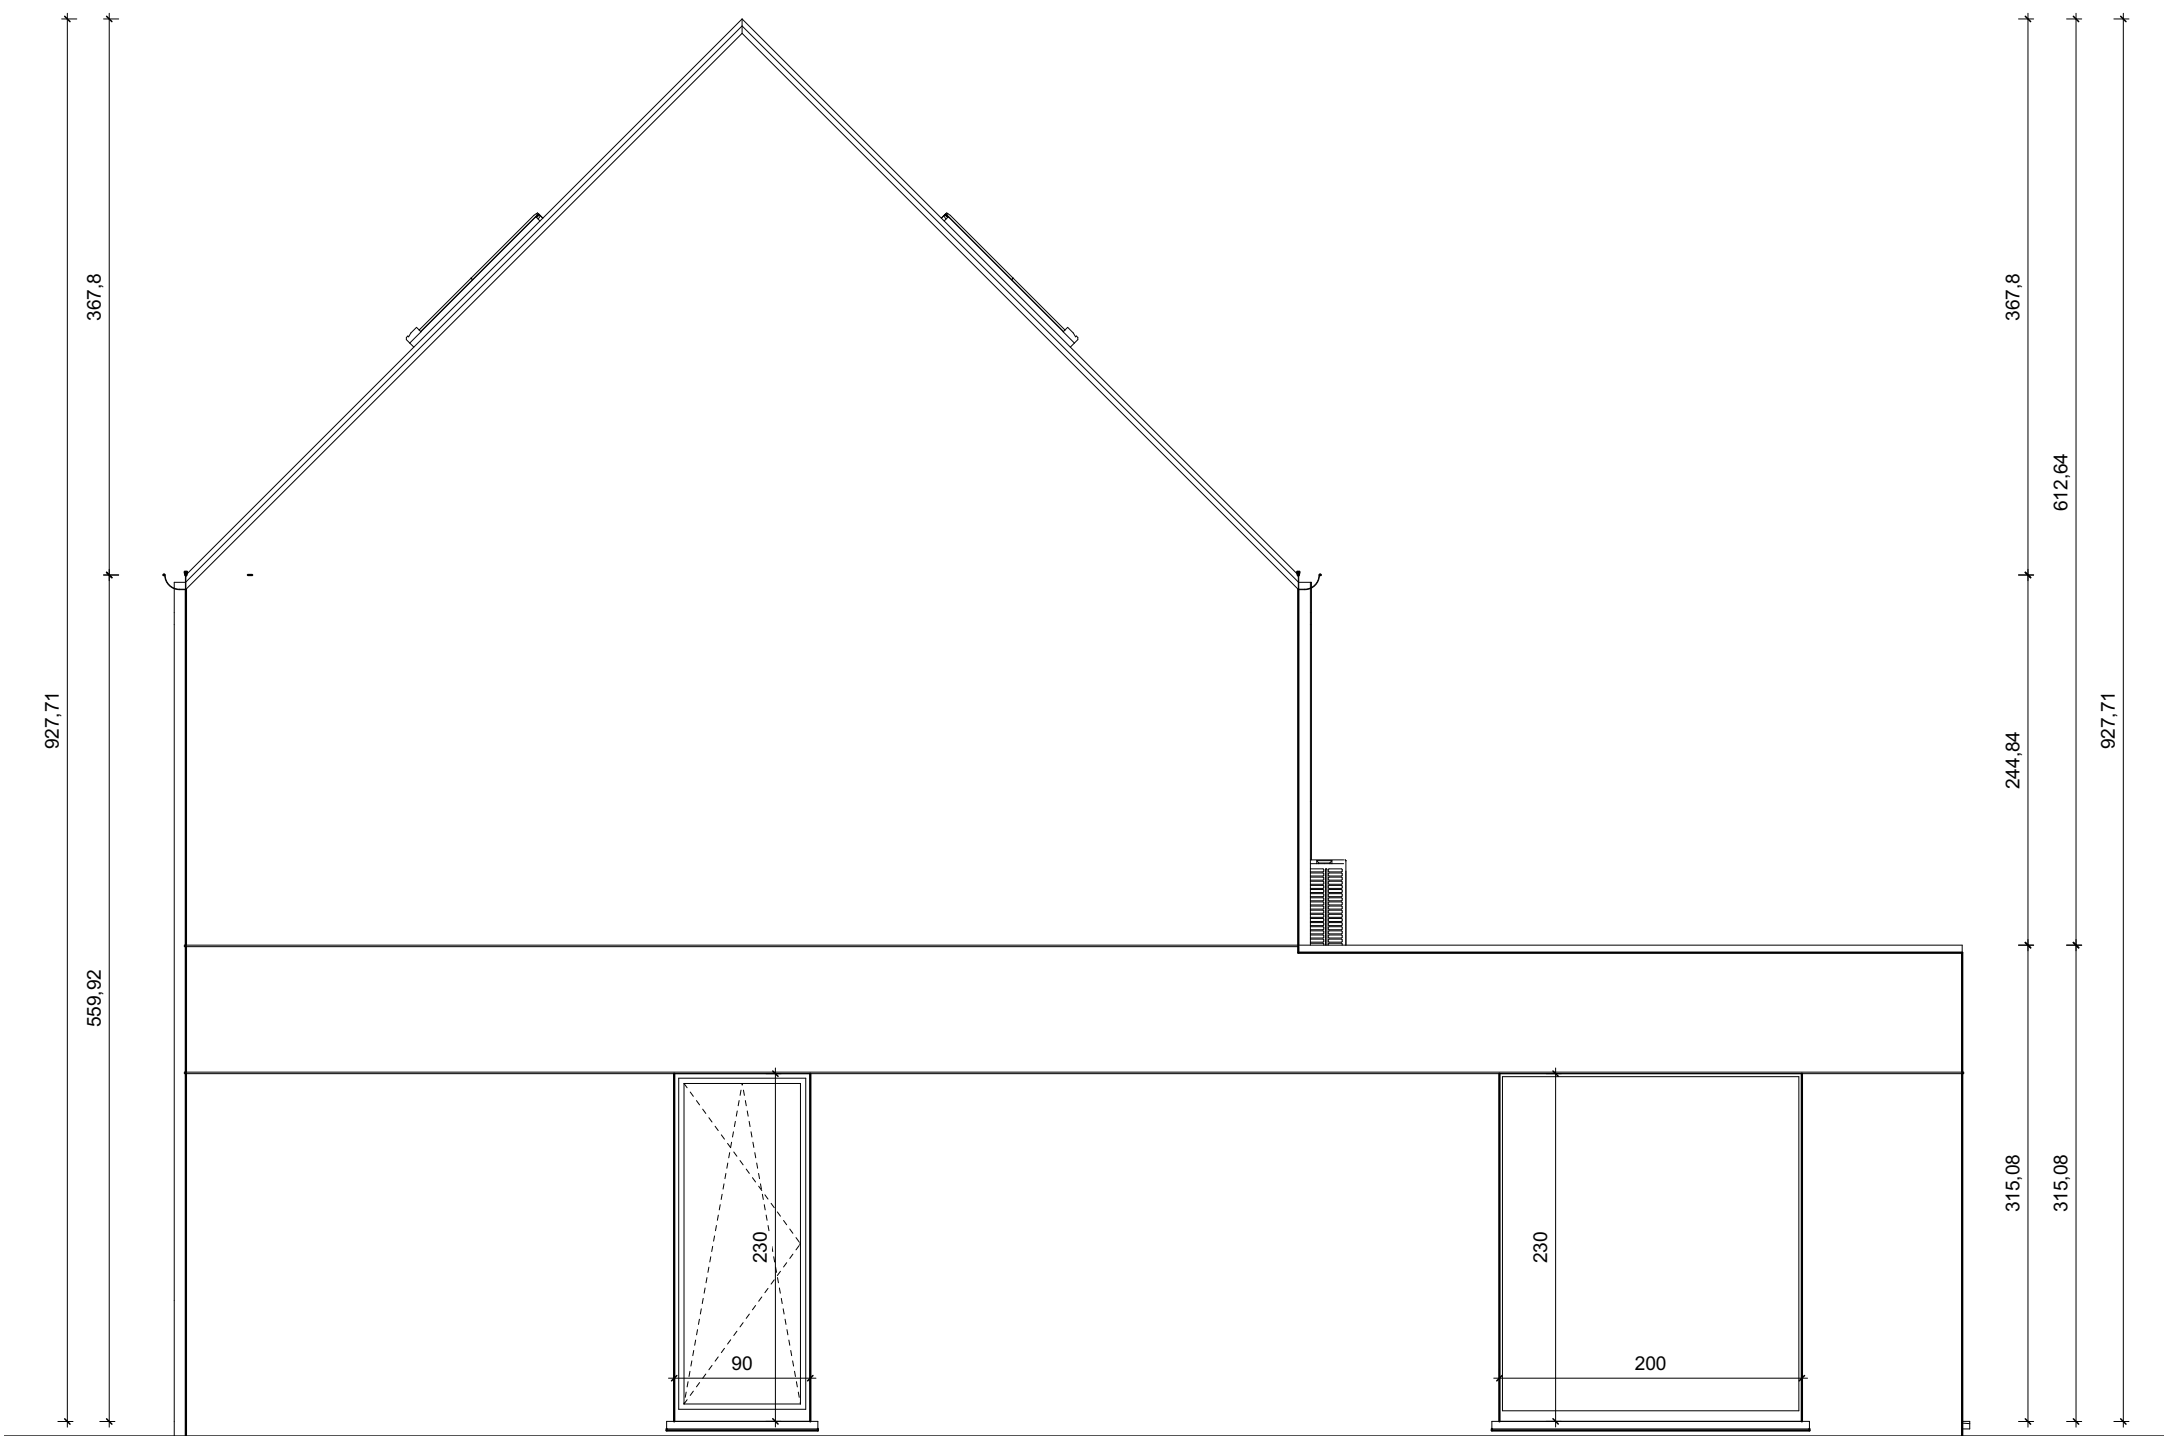

LINKER ZIJGEVEL - Dendermondesteenweg 838+, Destelbergen
Lot 5



* Indeling, afmetingen en grondoppervlaktes kunnen afwijken van de realiteit en zijn geenszins bindend.

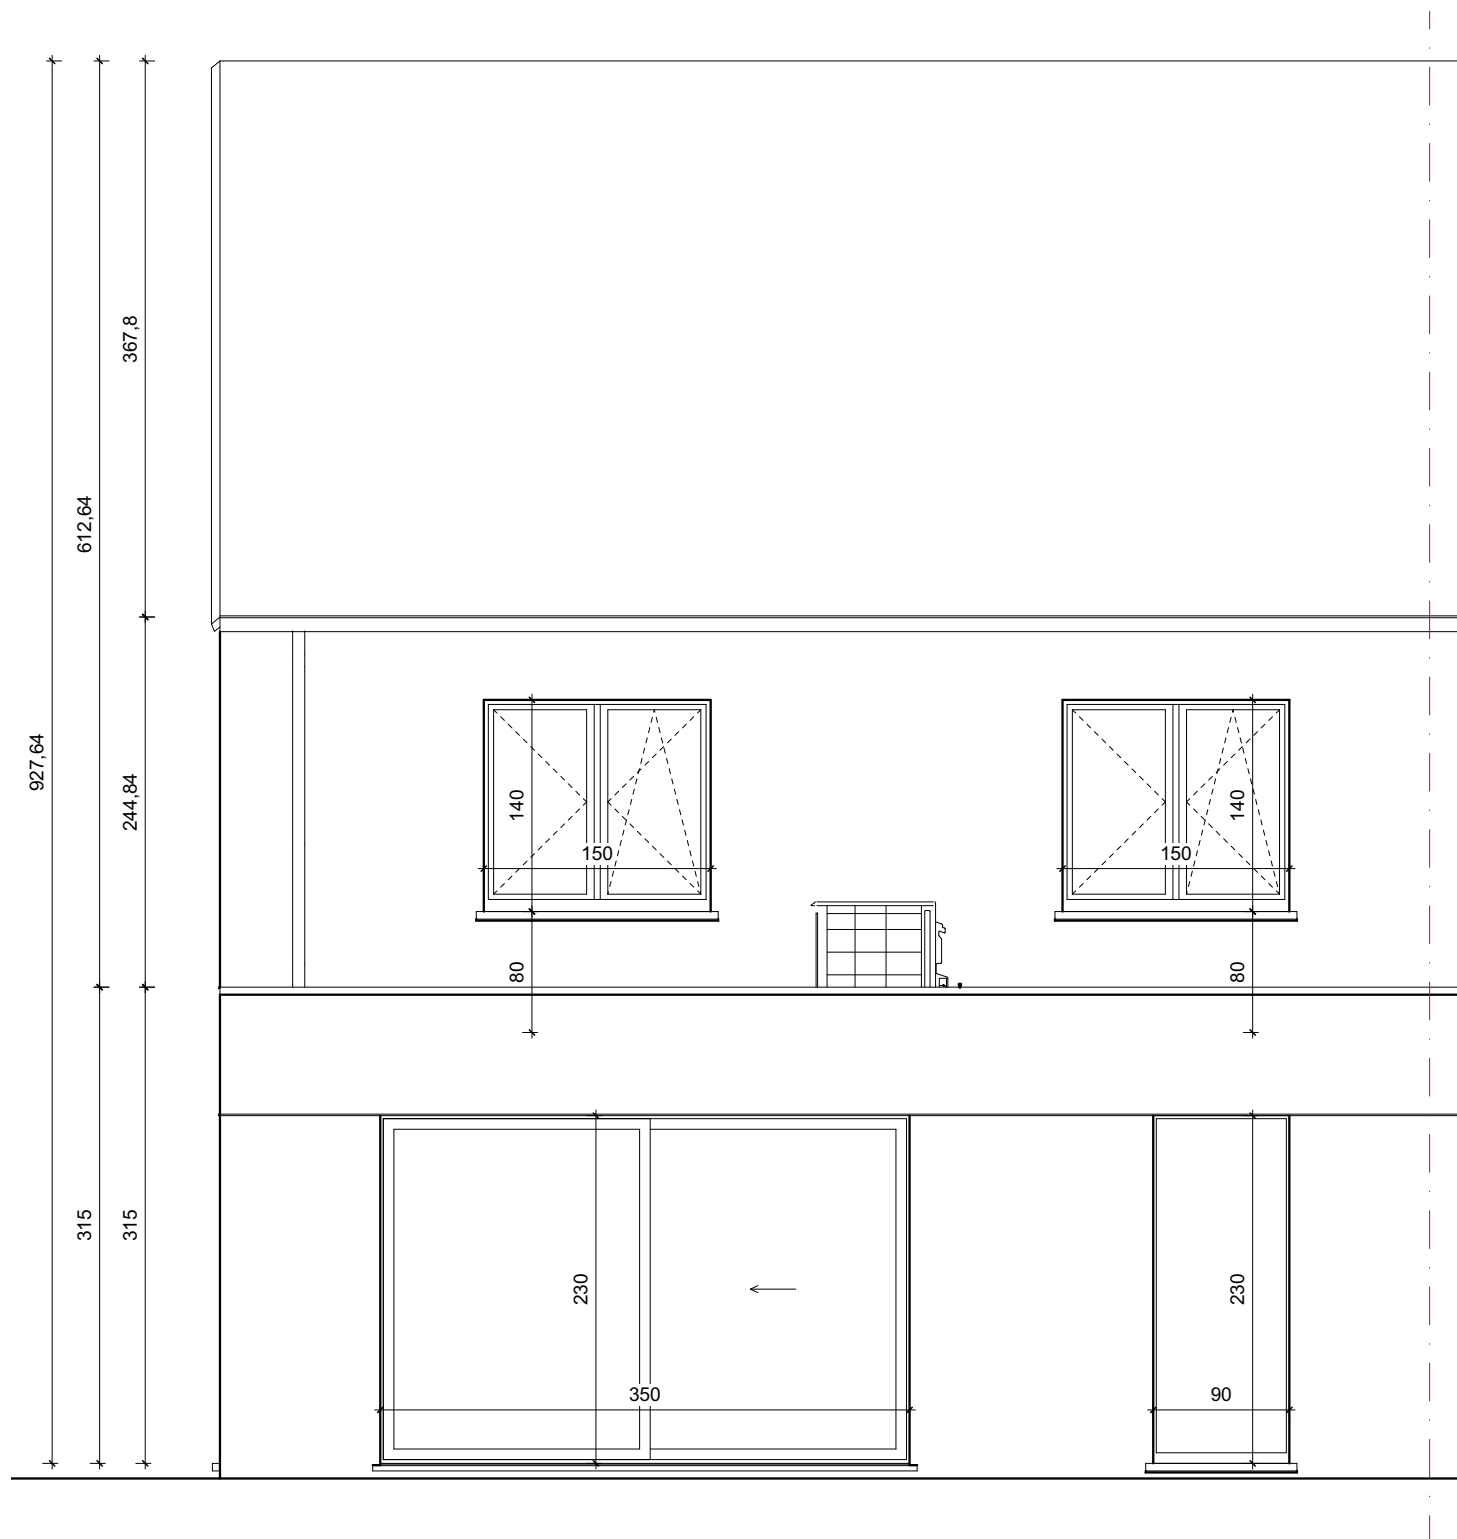

ACHTERGEVEL - Dendermondesteenweg 838+, Destelbergen
Lot 5

* Indeling, afmetingen en grondoppervlaktes kunnen afwijken van de realiteit en zijn geenszins bindend.



POTRELL