



INPLANTINGSPLAN - Langestraat 32, 9240 Zele
Lot 1

De voorziene tuin- en omgevingswerken (zoals de aanleg van de tuin, het terras, de verhardingen, de tuinafsluiting, ...) zijn inbegrepen volgens het bijhorende lastenboek, met uitzondering van de tuinberging.

*Indeling, afmetingen en grondoppervlaktes kunnen afwijken van de realiteit en zijn geenszins bindend.

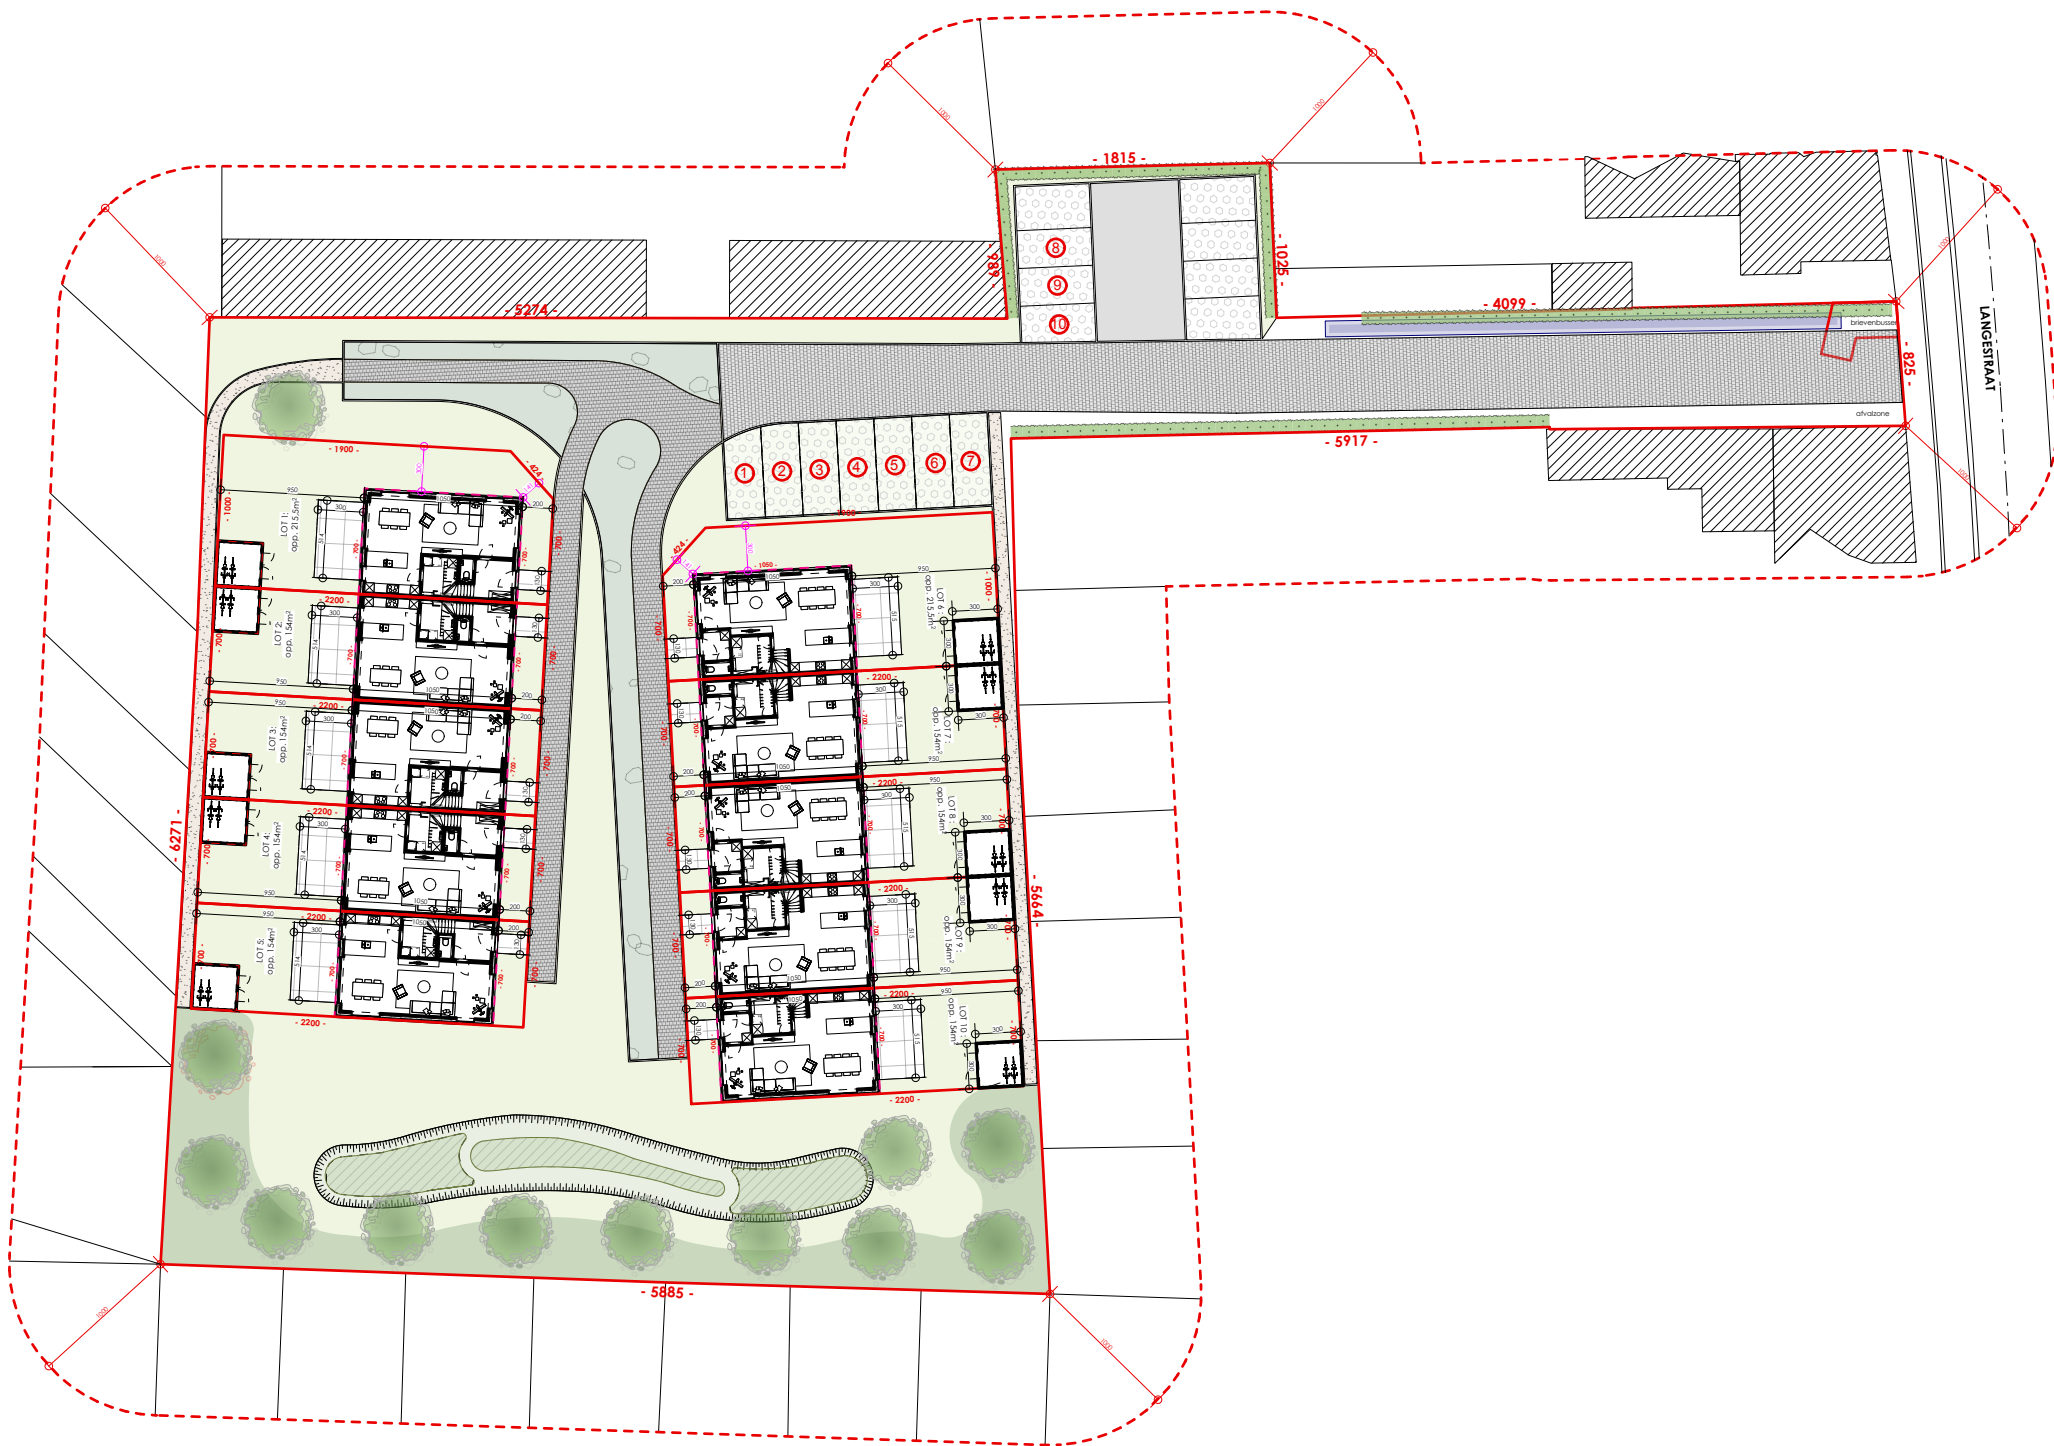

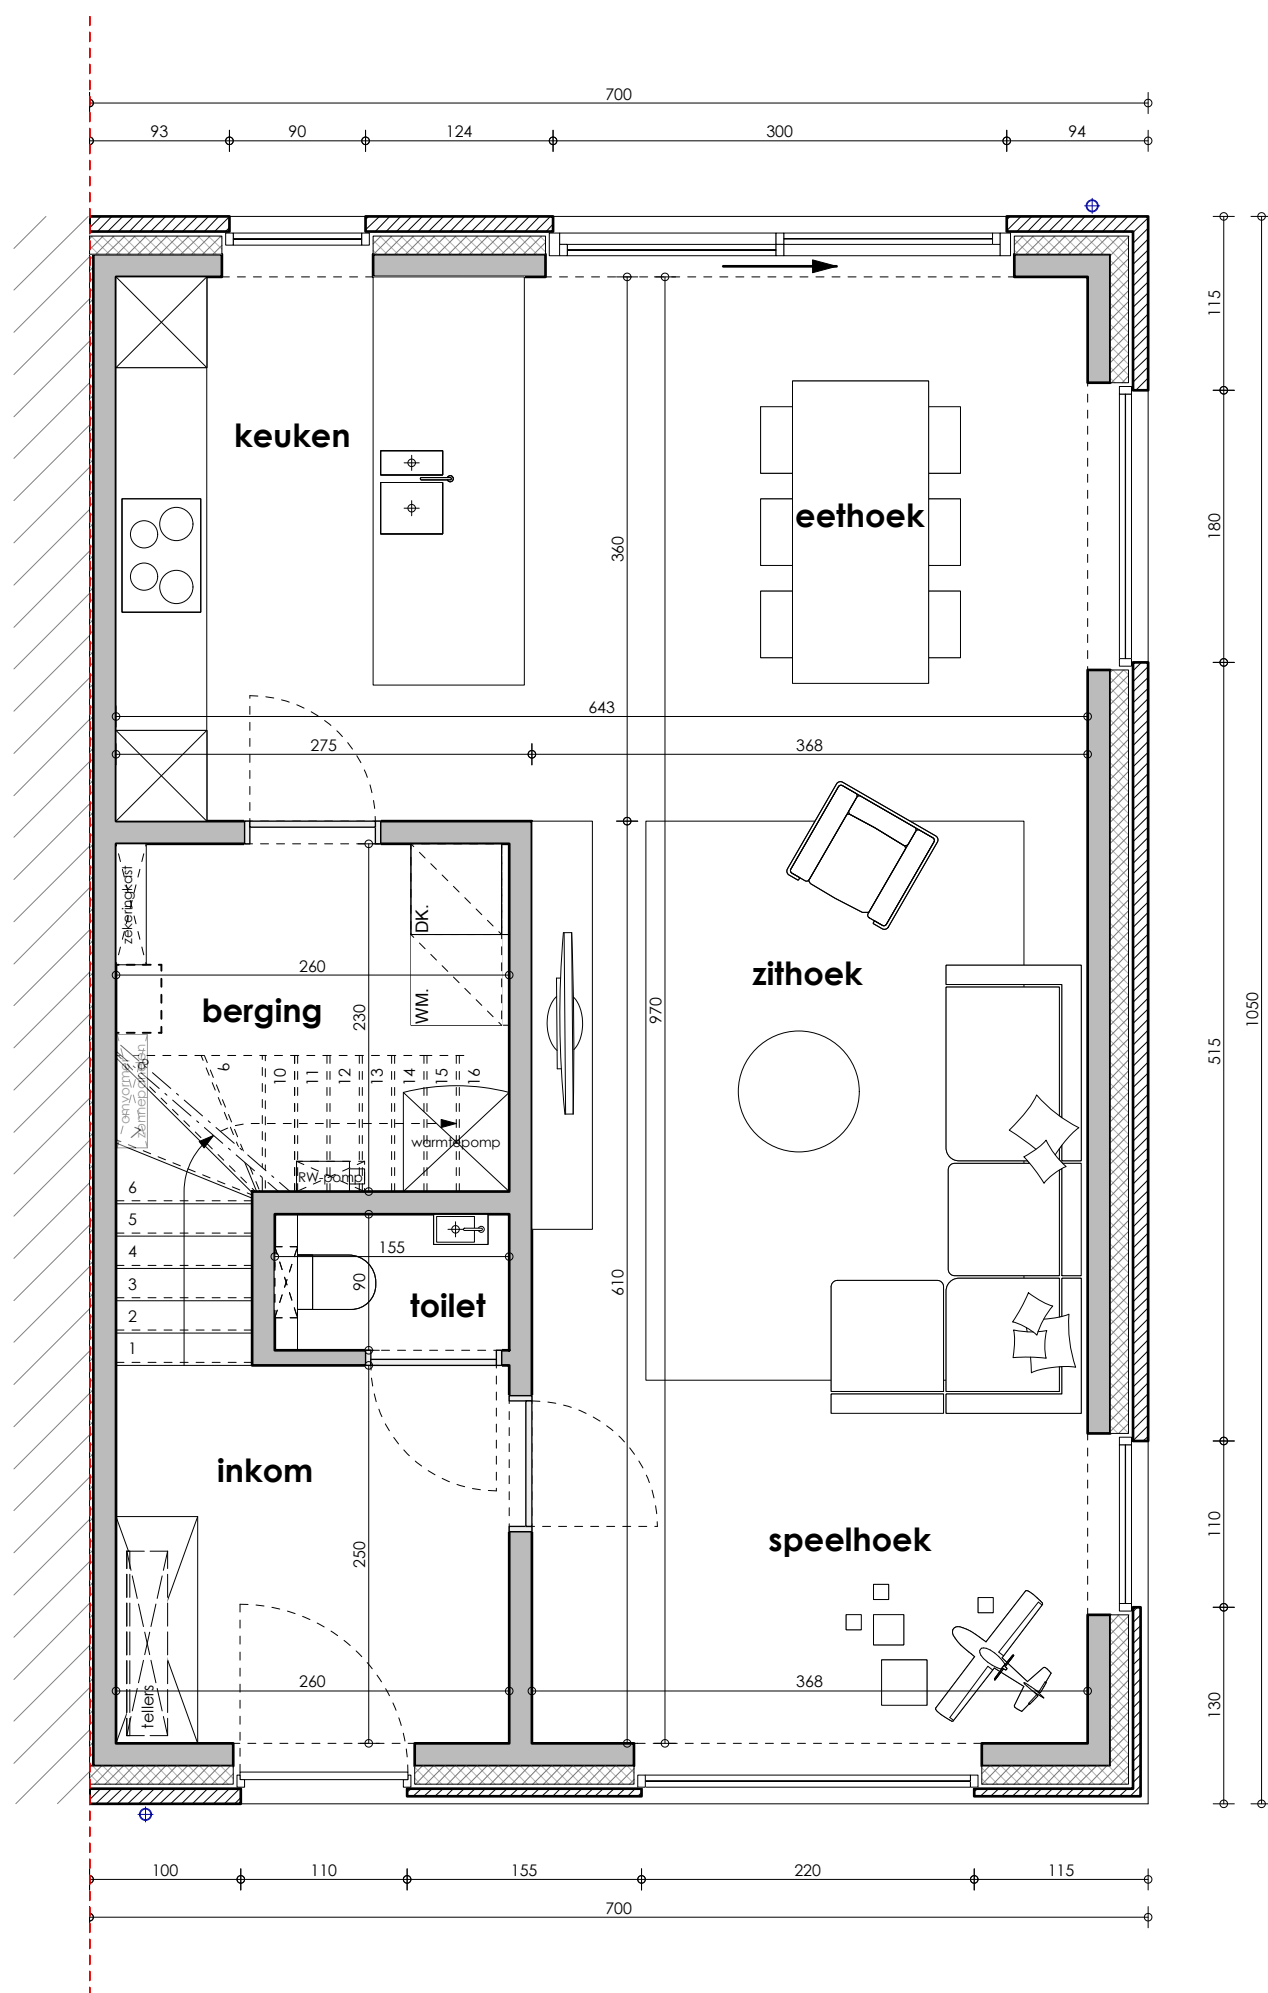


GELIJKVLOERS - Langestraat 32, 9240 Zele
Lot 1

Gelijkvloers 73m²
Verdieping +1 63m²
Verdieping +2:(34,63m² x 0,5) 17m²

TOTAAL opp. BVO 153m²
GROND opp. 215m²
oppervlaktes zijn bruto overmeten maten

POTRELL

*Indeling, afmetingen en grondoppervlaktes kunnen afwijken van de realiteit en zijn geenszins bindend.

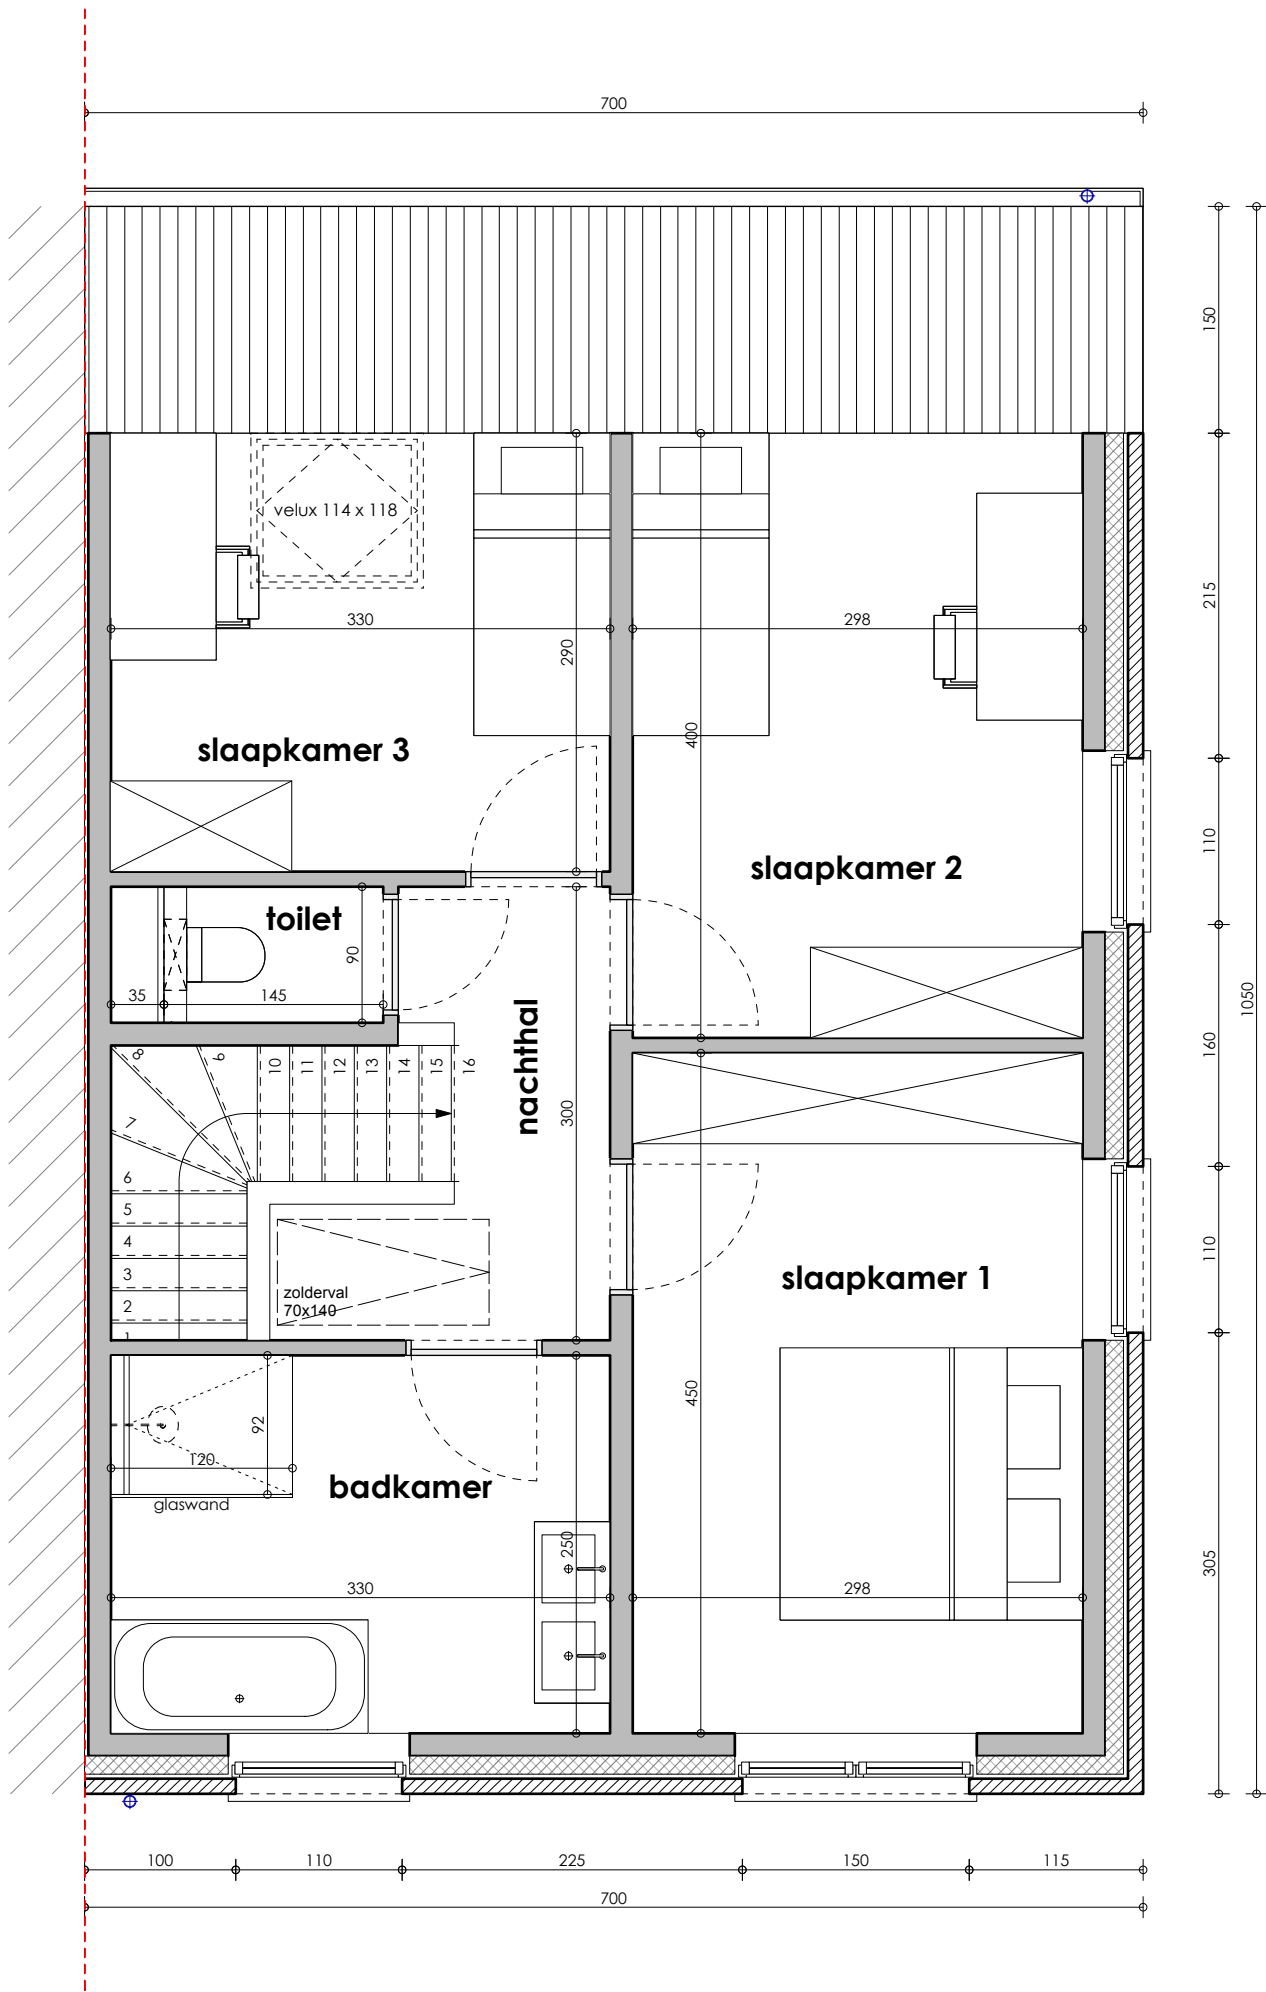


VERDIEPING +1 - Langestraat 32, 9240 Zele
Lot 1

Gelijkvloers	73m ²
Verdieping +1	63m ²
Verdieping +2:(34,63m ² x 0,5)	17m ²
TOTAAL opp. BVO	153m²
GROND opp.	215m²
oppervlaktes zijn bruto overmeten maten	

*Indeling, afmetingen en grondoppervlaktes kunnen afwijken van de realiteit en zijn geenszins bindend.



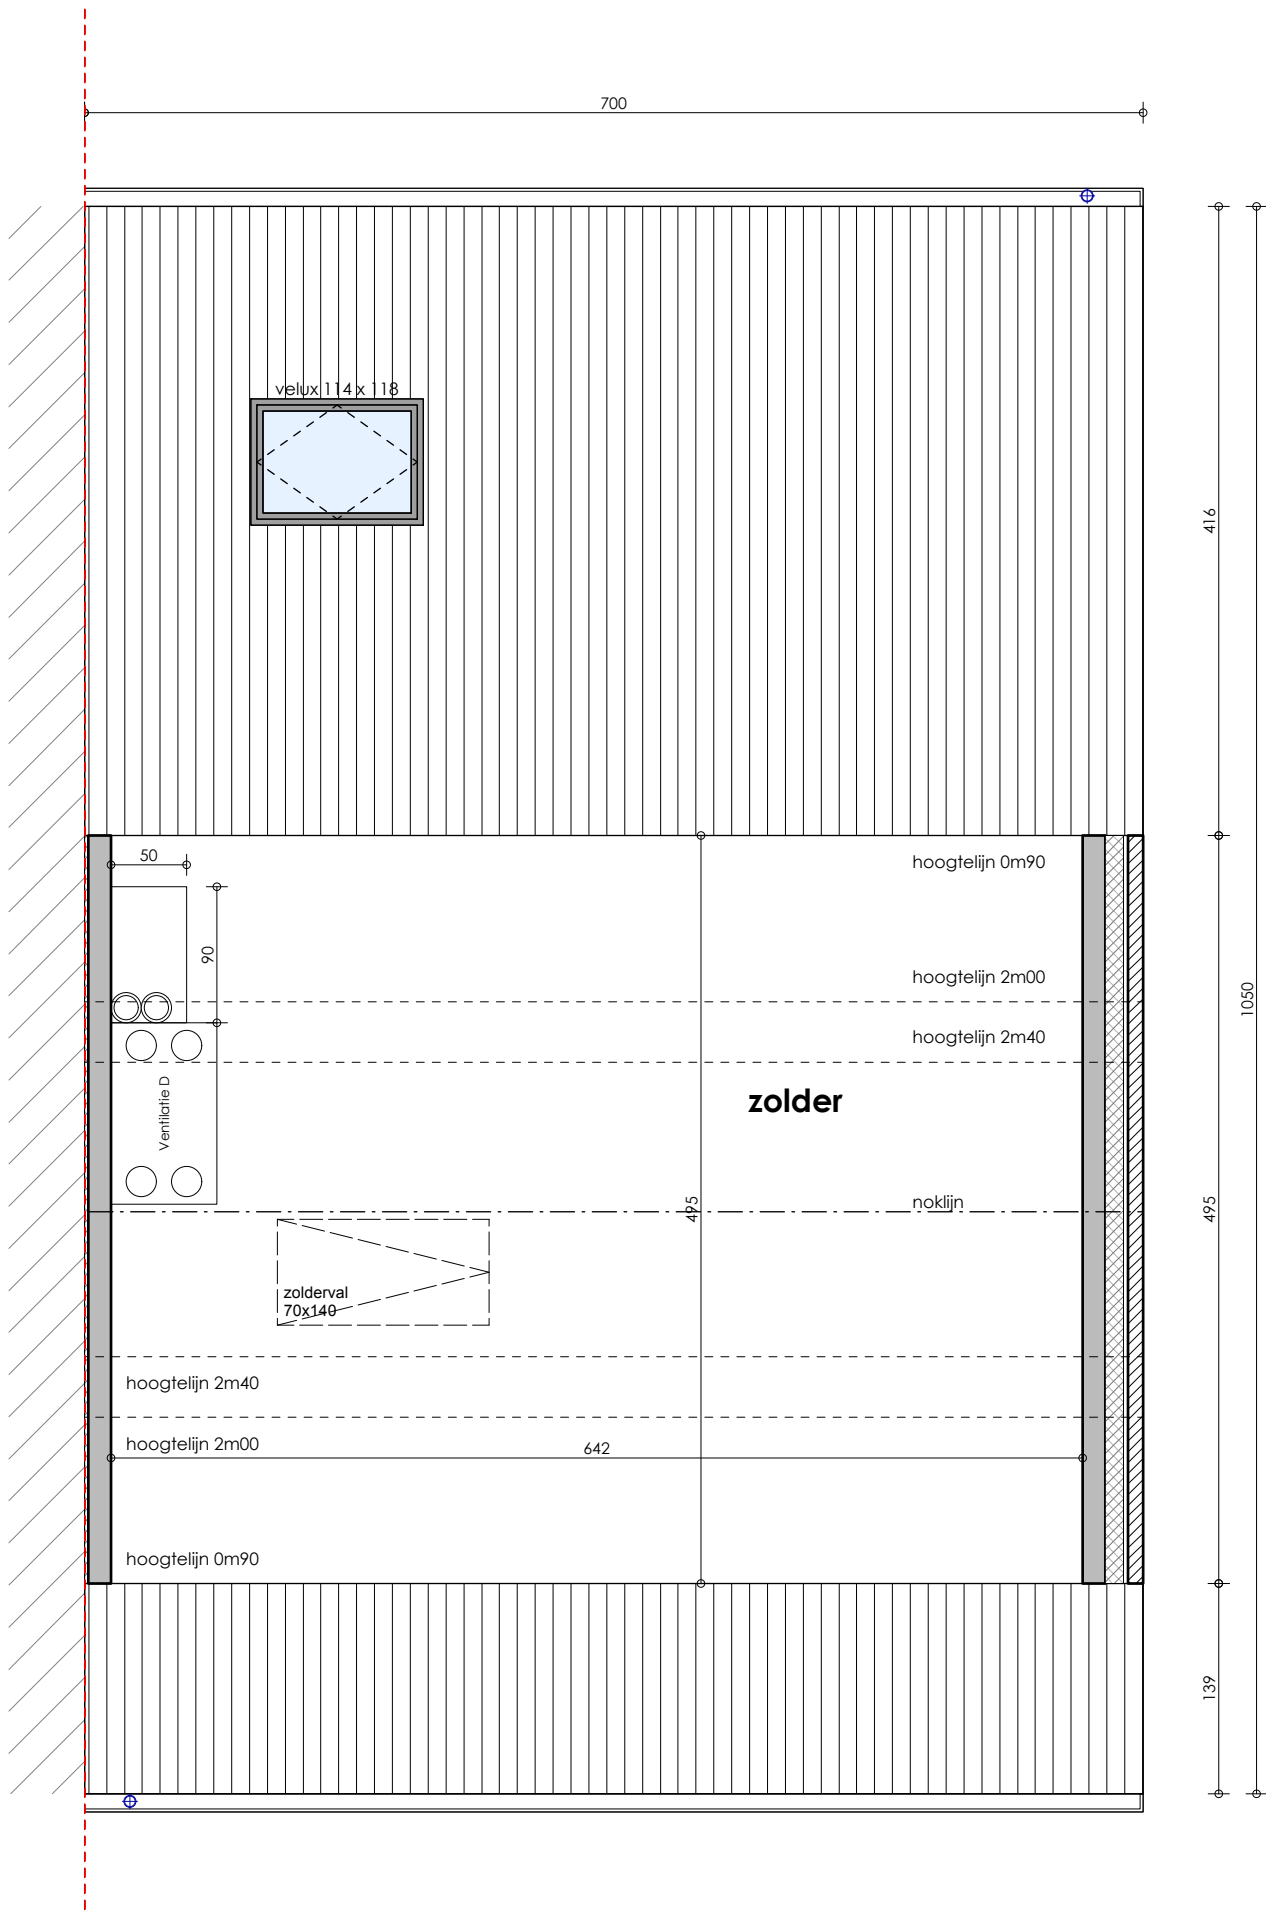


VERDIEPING +2 - Langestraat 32, 9240 Zele
Lot 1

Gelijkvloers	73m ²
Verdieping +1	63m ²
Verdieping +2: (34,63m ² x 0,5)	17m ²

TOTAAL opp. BVO 153m²
GROND opp. 215m²
oppervlaktes zijn bruto overmeten maten

*Indeling, afmetingen en grondoppervlaktes kunnen afwijken van de realiteit en zijn geenszins bindend.




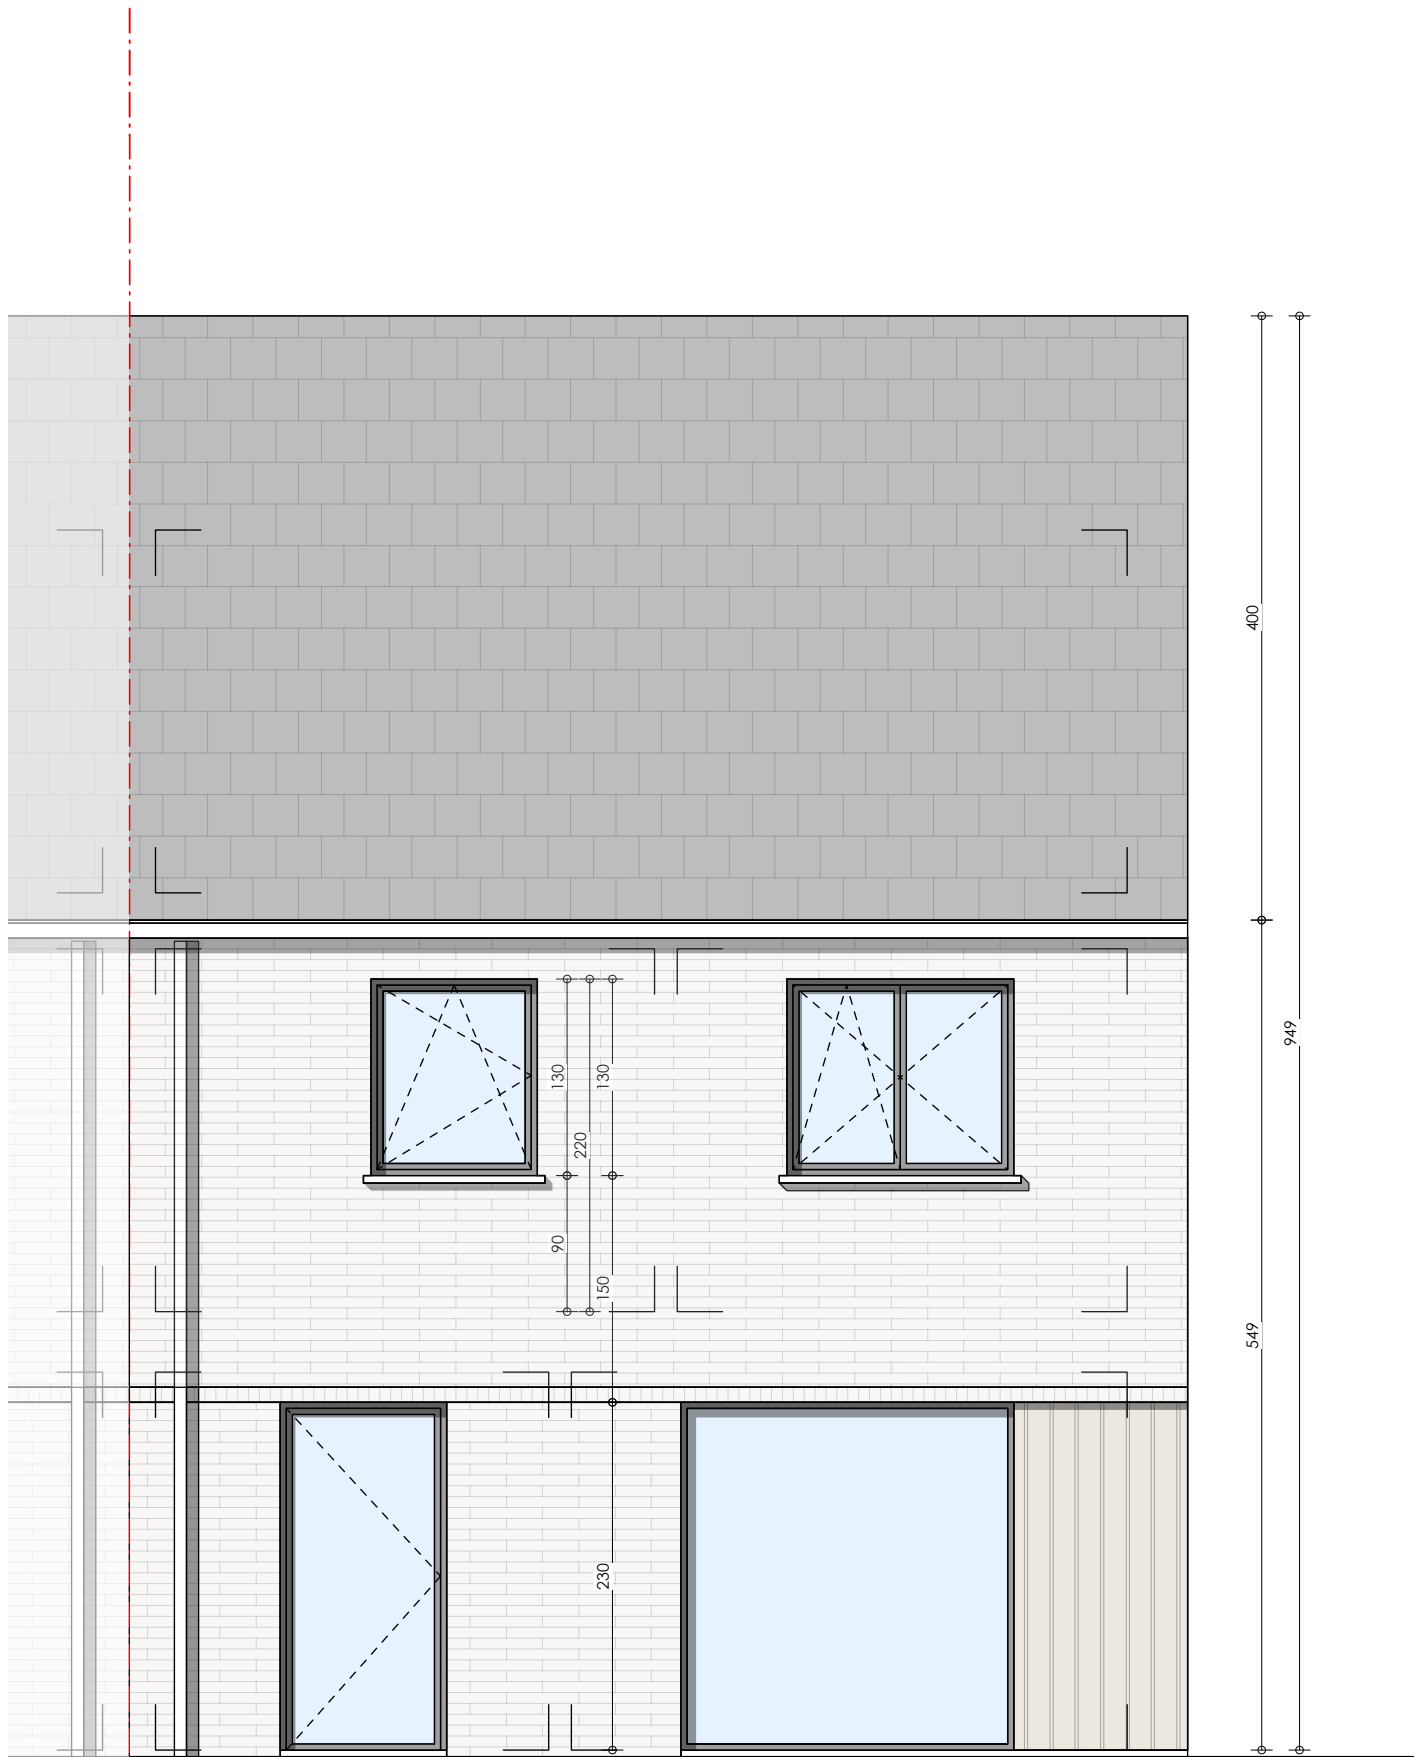

VOORGEVEL - Langestraat 32, 9240 Zele
Lot 1




*Indeling, afmetingen en grondoppervlakttes kunnen afwijken van de realiteit en zijn geenszins bindend.

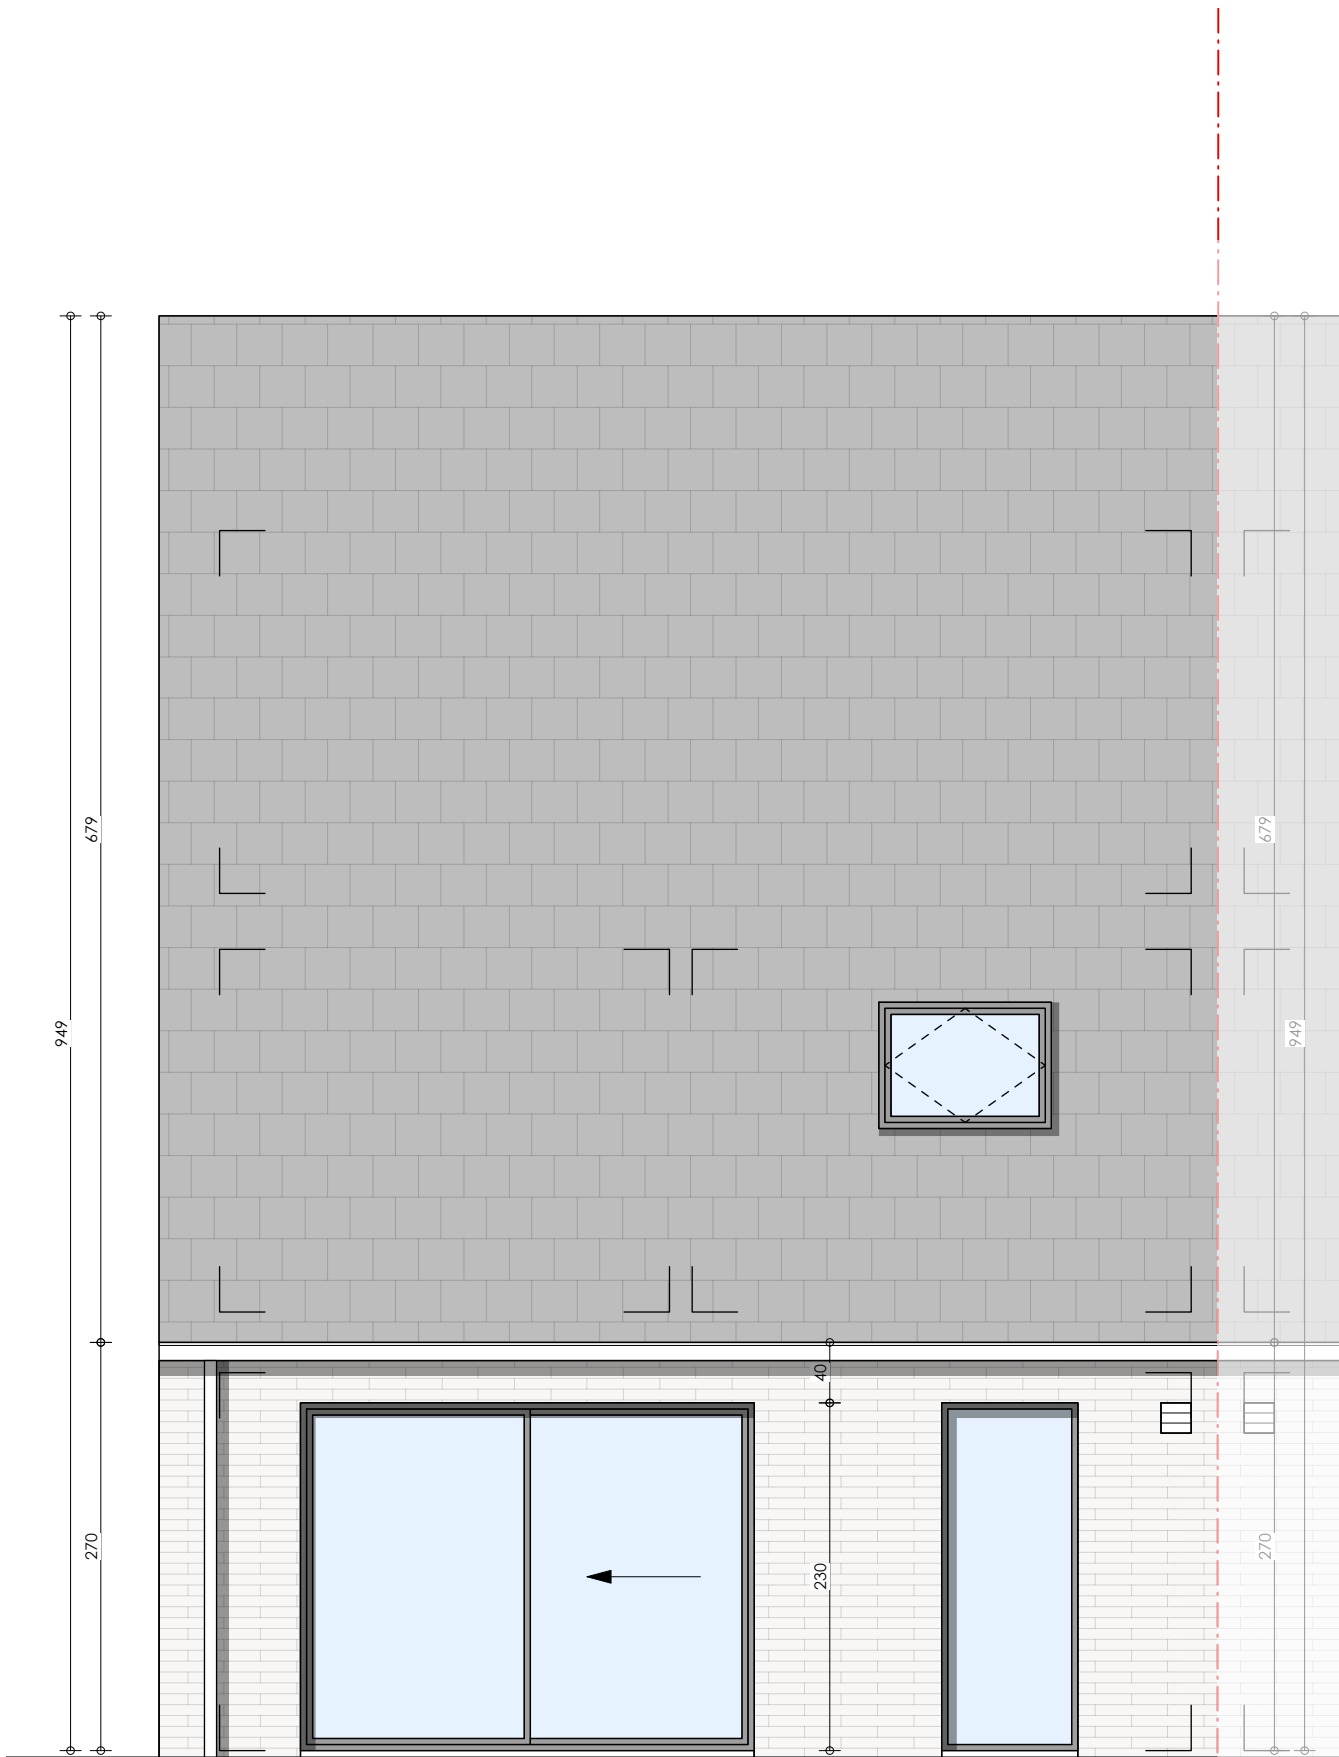

ACHTERGEVEL - Langestraat 32, 9240 Zele
Lot 1




*Indeling, afmetingen en grondoppervlakttes kunnen afwijken van de realiteit en zijn geenszins bindend.

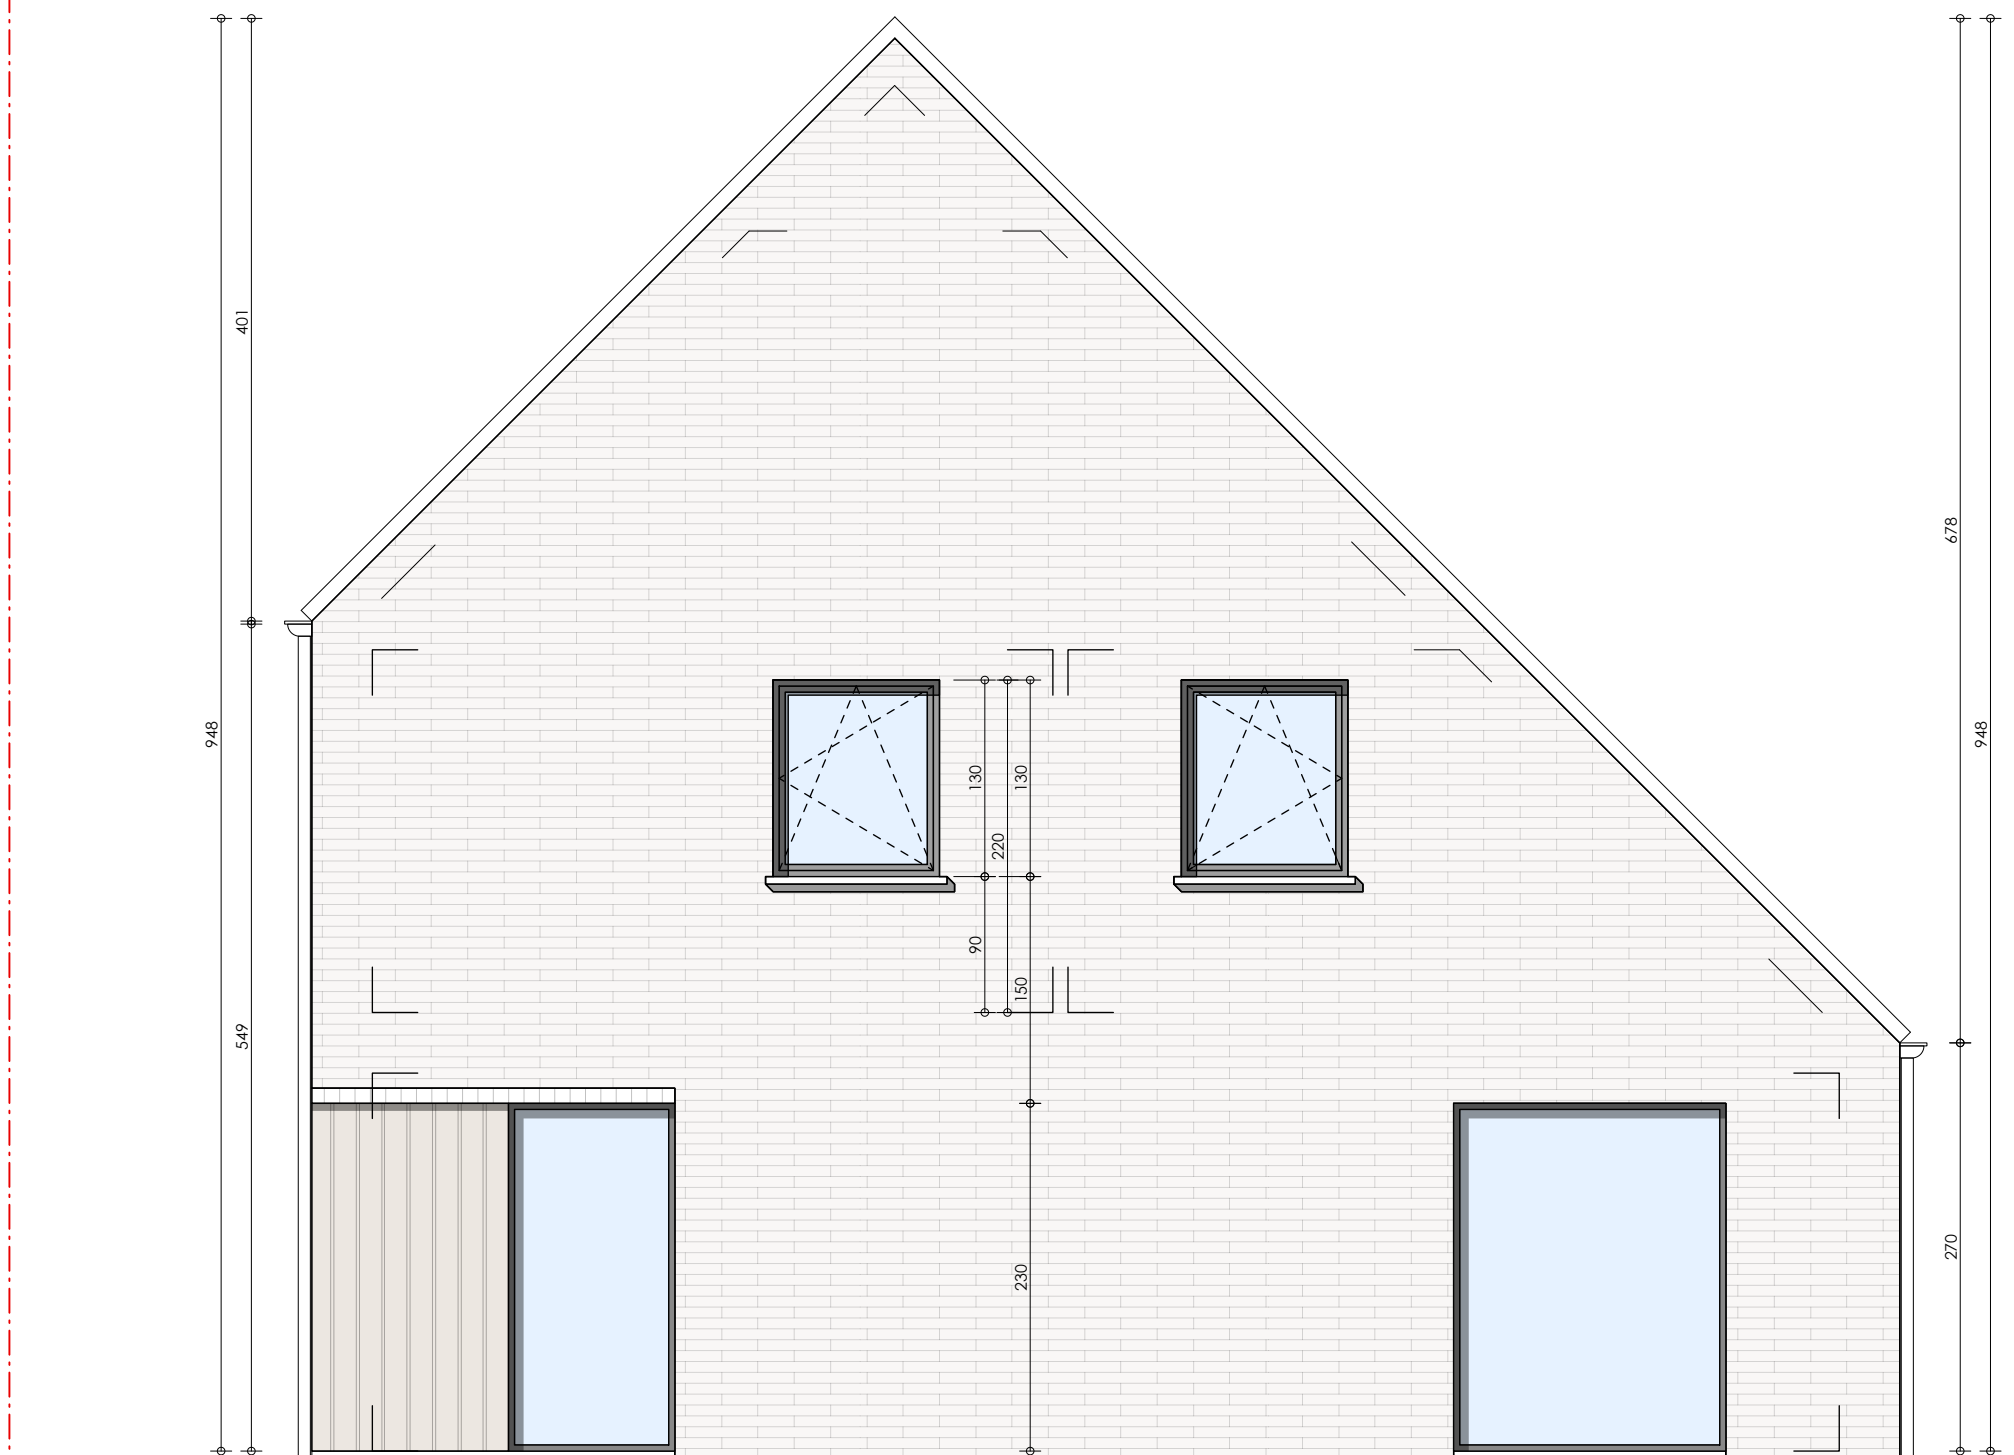

RECHTERGEVEL - Langestraat 32, 9240 Zele
Lot 1



*Indeling, afmetingen en grondoppervlaktes kunnen afwijken van de realiteit en zijn geenszins bindend.

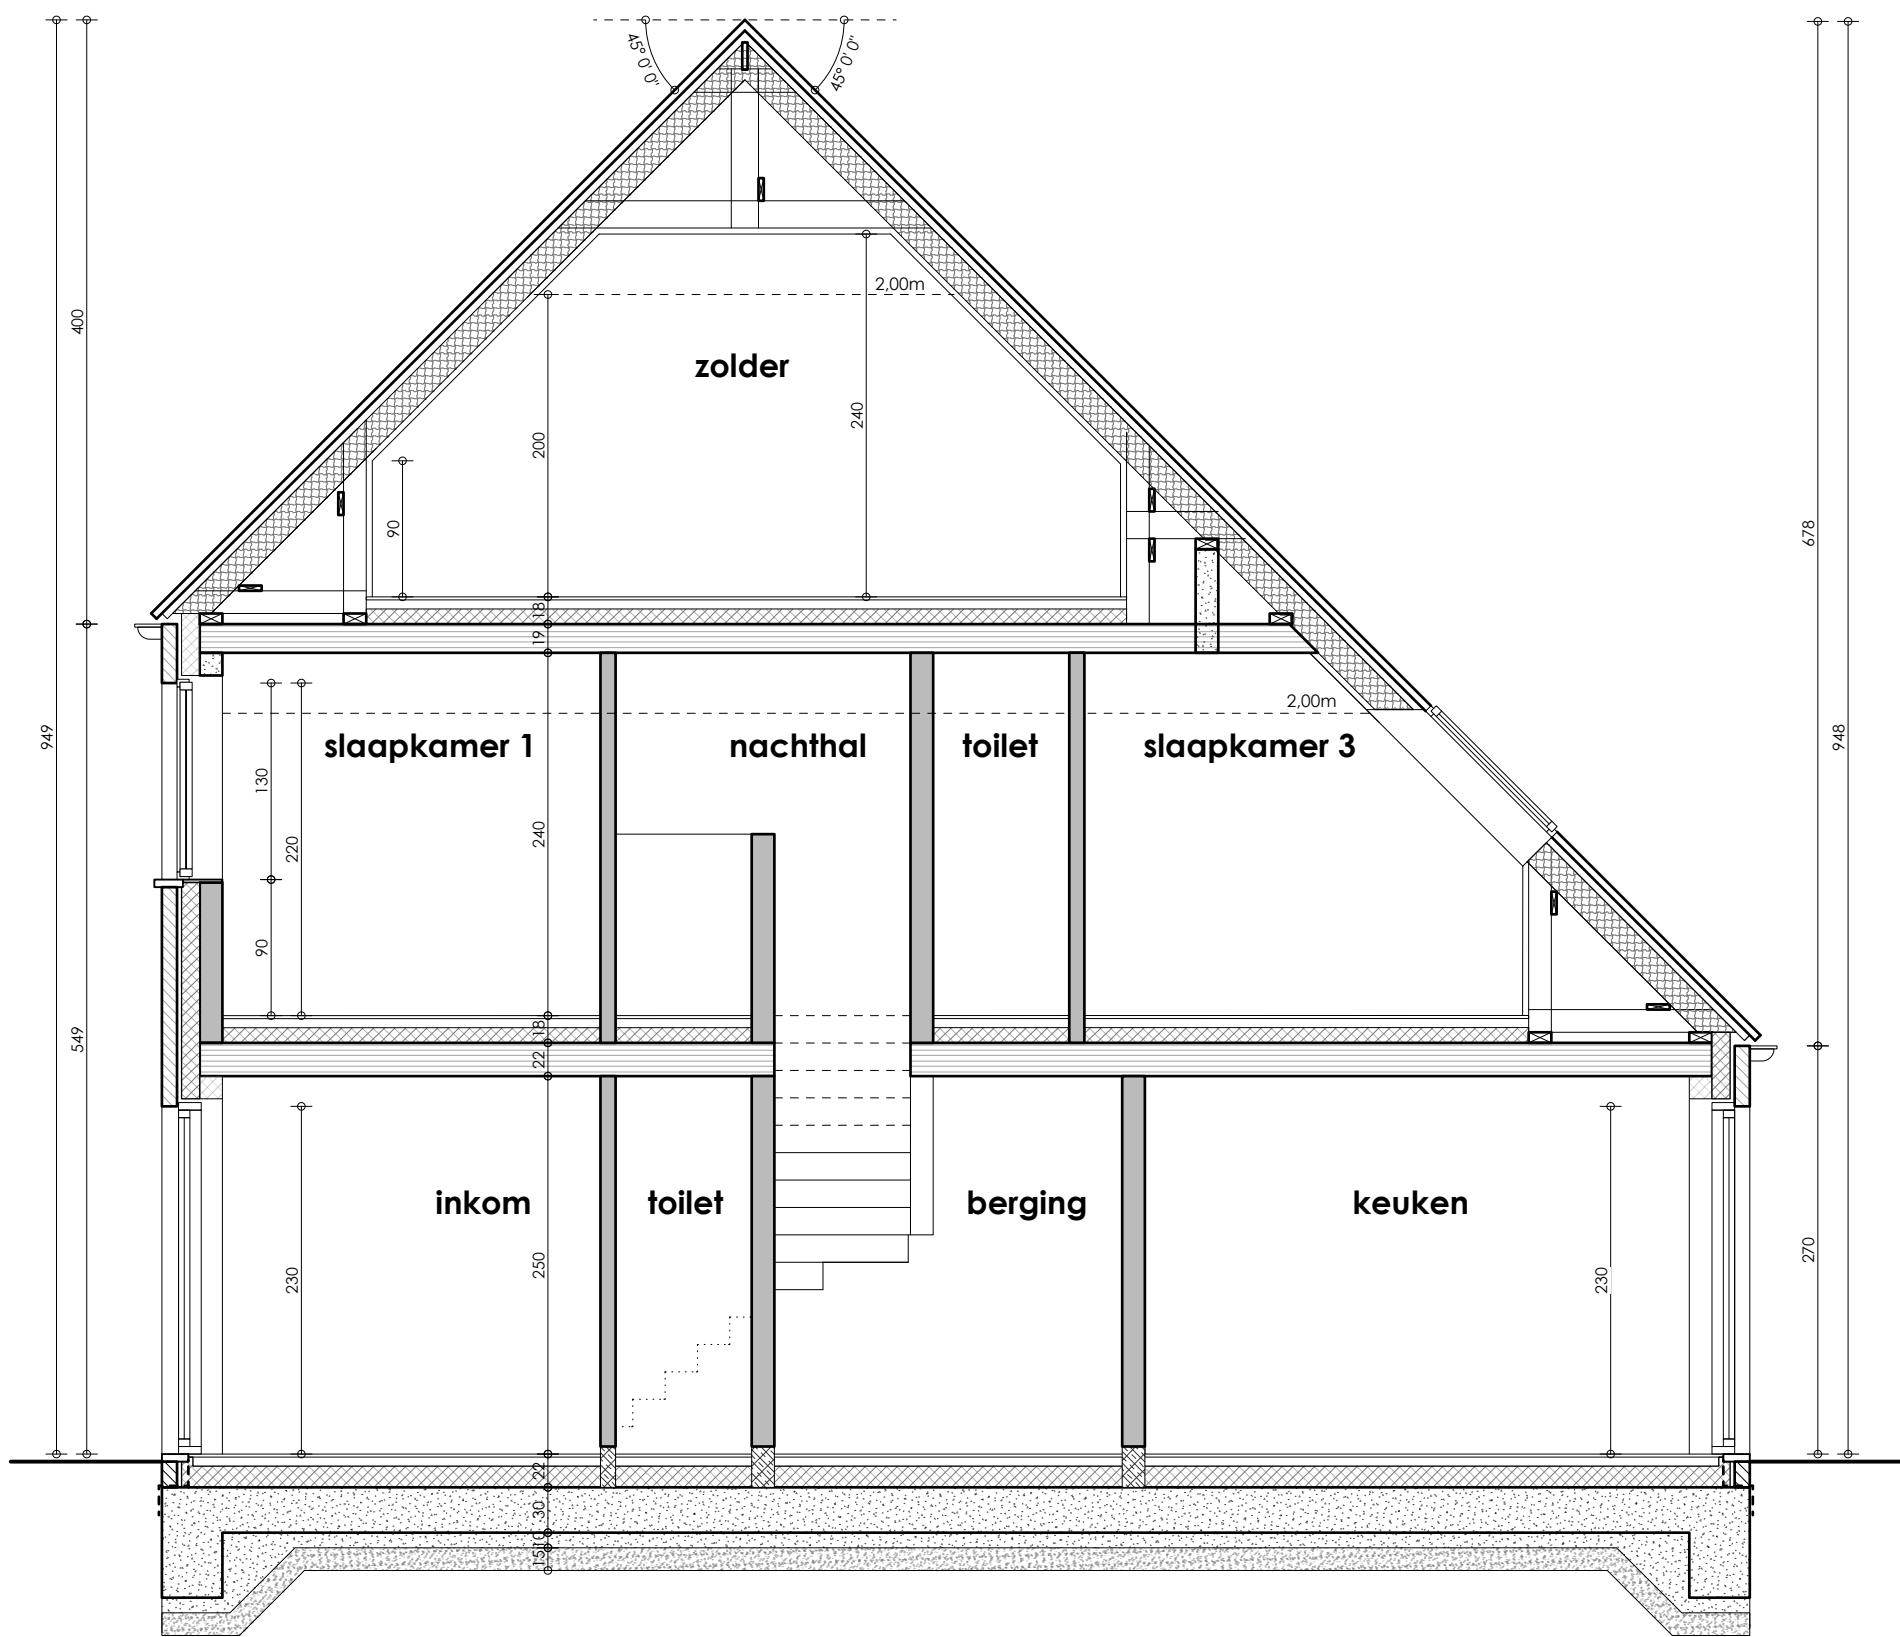

PRINCIPESNEDE - Langestraat 32, 9240 Zele
Lot 1



*Indeling, afmetingen en grondoppervlakttes kunnen afwijken van de realiteit en zijn geenszins bindend.