



## INPLANTINGSPLAN - Polderstraat 86B, Oostduinkerke

### Lot 12

Omgevingswerken (zoals aanleggen tuin, keermuren, terras, verharding, carports, tuinafsluiting,...) worden enkel weergegeven ter indicatie en zijn niet inbegrepen. Deze worden uitgevoerd volgens bijhorend lastenboek.

\* Indeling, afmetingen, hoogtepeilen en grondoppervlaktes kunnen afwijken van de realiteit en zijn geenszins bindend.

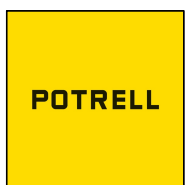

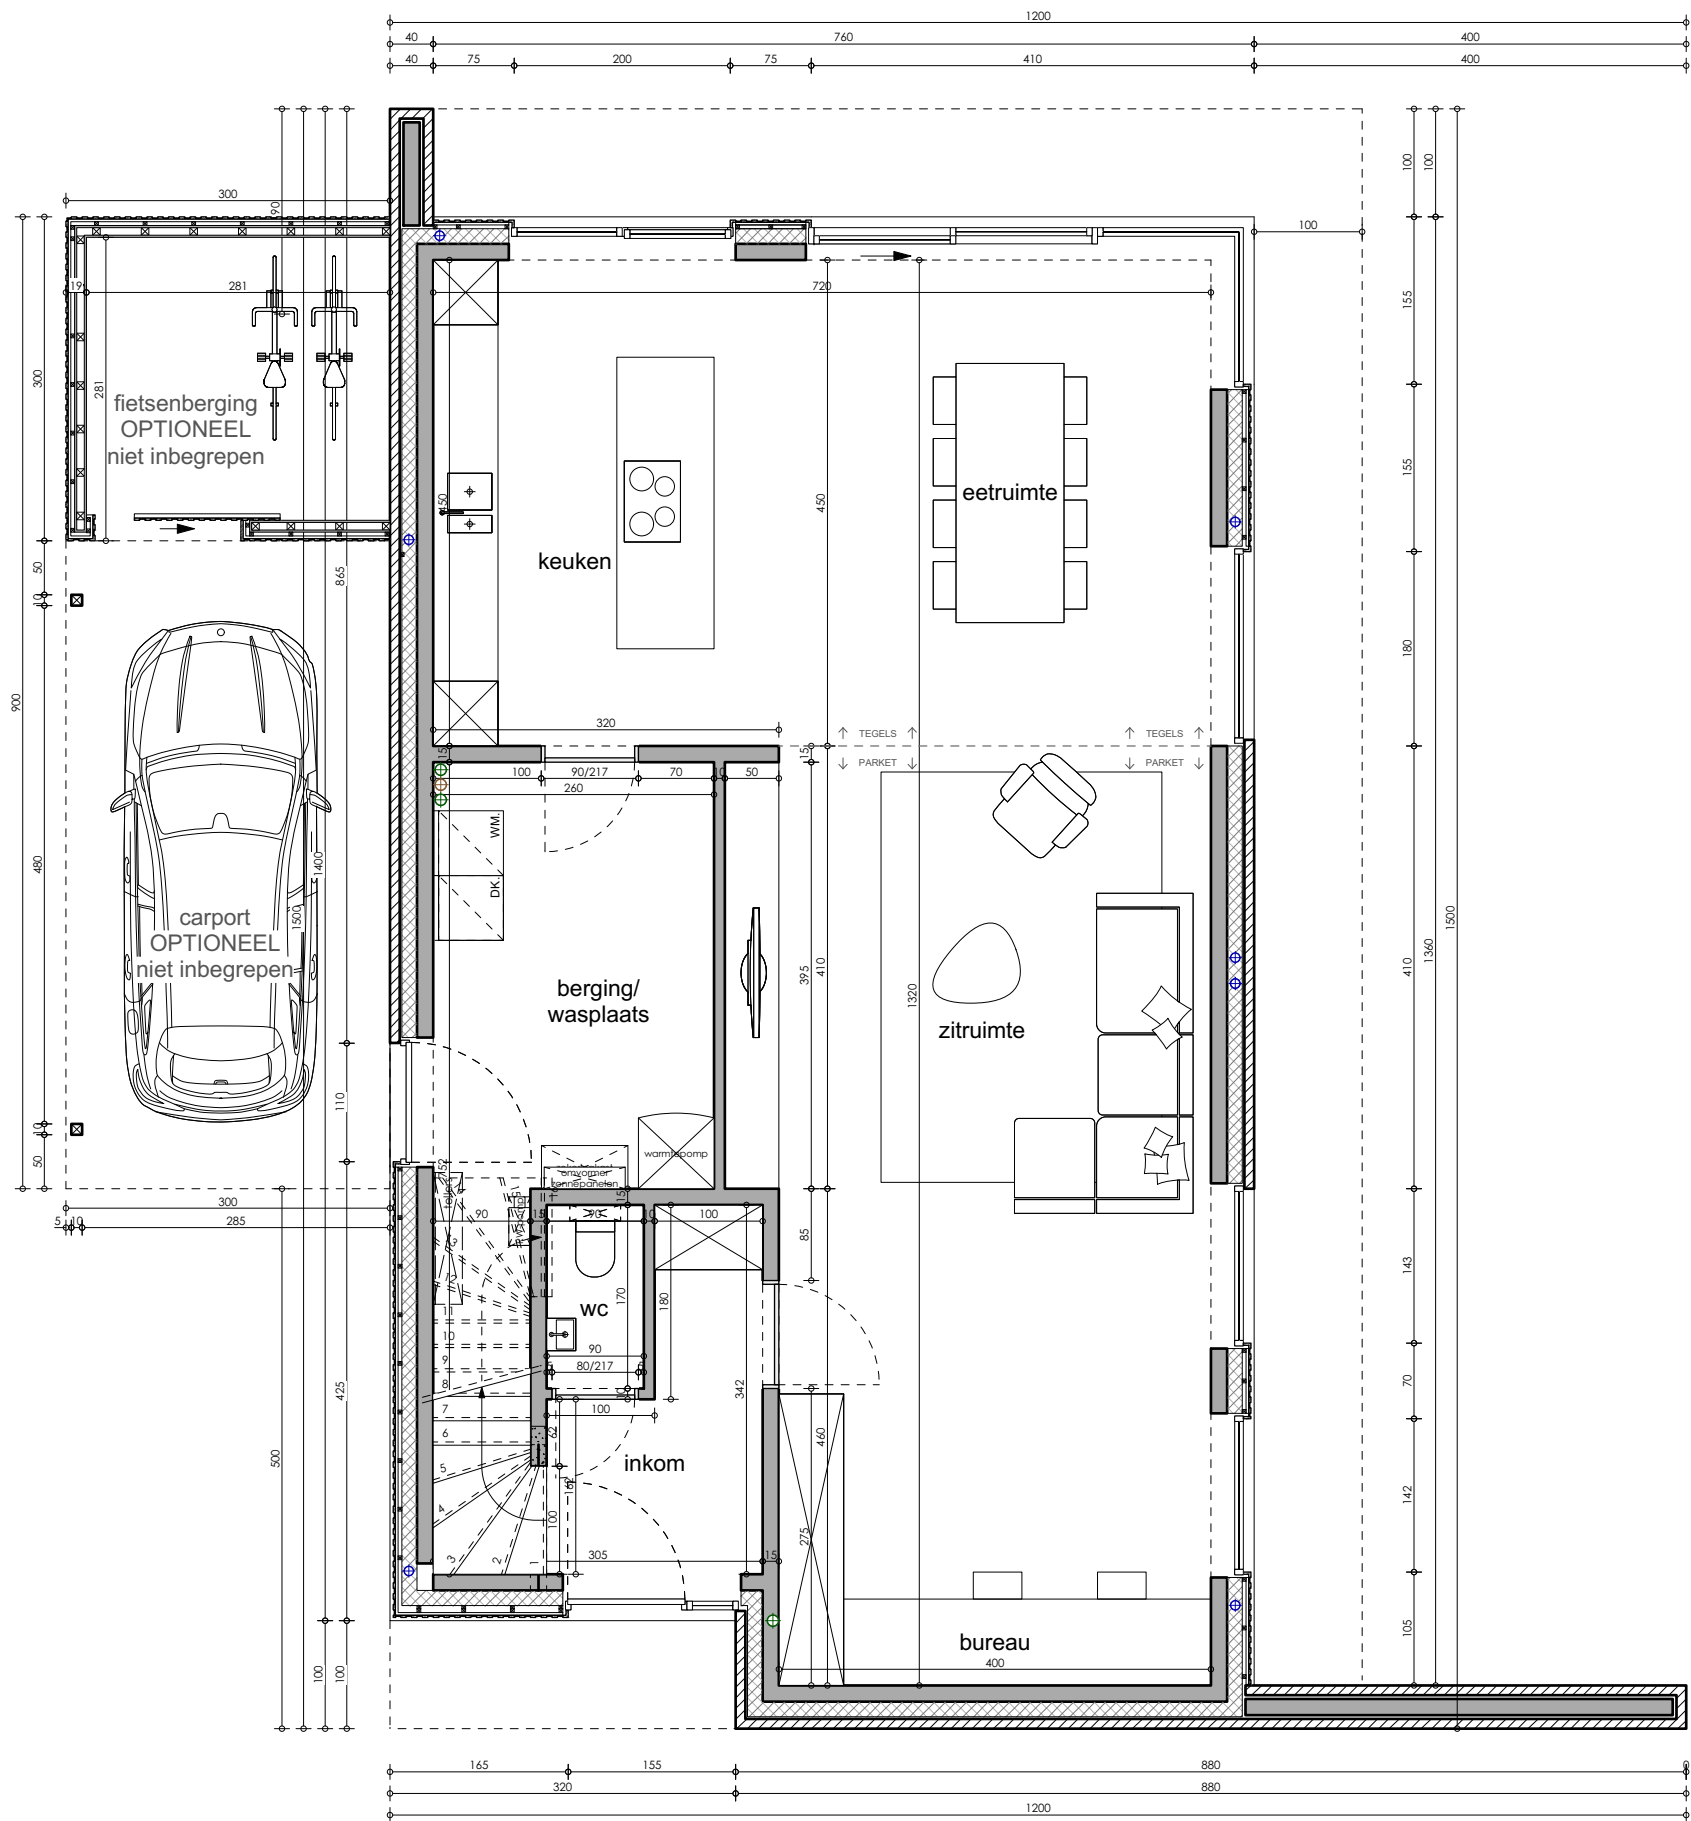


**GELIJKVLOERS - Polderstraat 86B, Oostduinkerke**  
**Lot 12**

Gelijkvloers 109 m<sup>2</sup>  
 Verdieping +1 101 m<sup>2</sup>


**TOTAAL bew. opp. 210 m<sup>2</sup>**  
**GROND opp. 1.361 m<sup>2</sup>**

bewoonbare oppervlaktes zijn bruto overmeten maten


\* Indeling, afmetingen en grondoppervlaktes kunnen afwijken van de realiteit en zijn geenszins bindend.

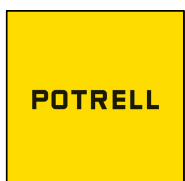



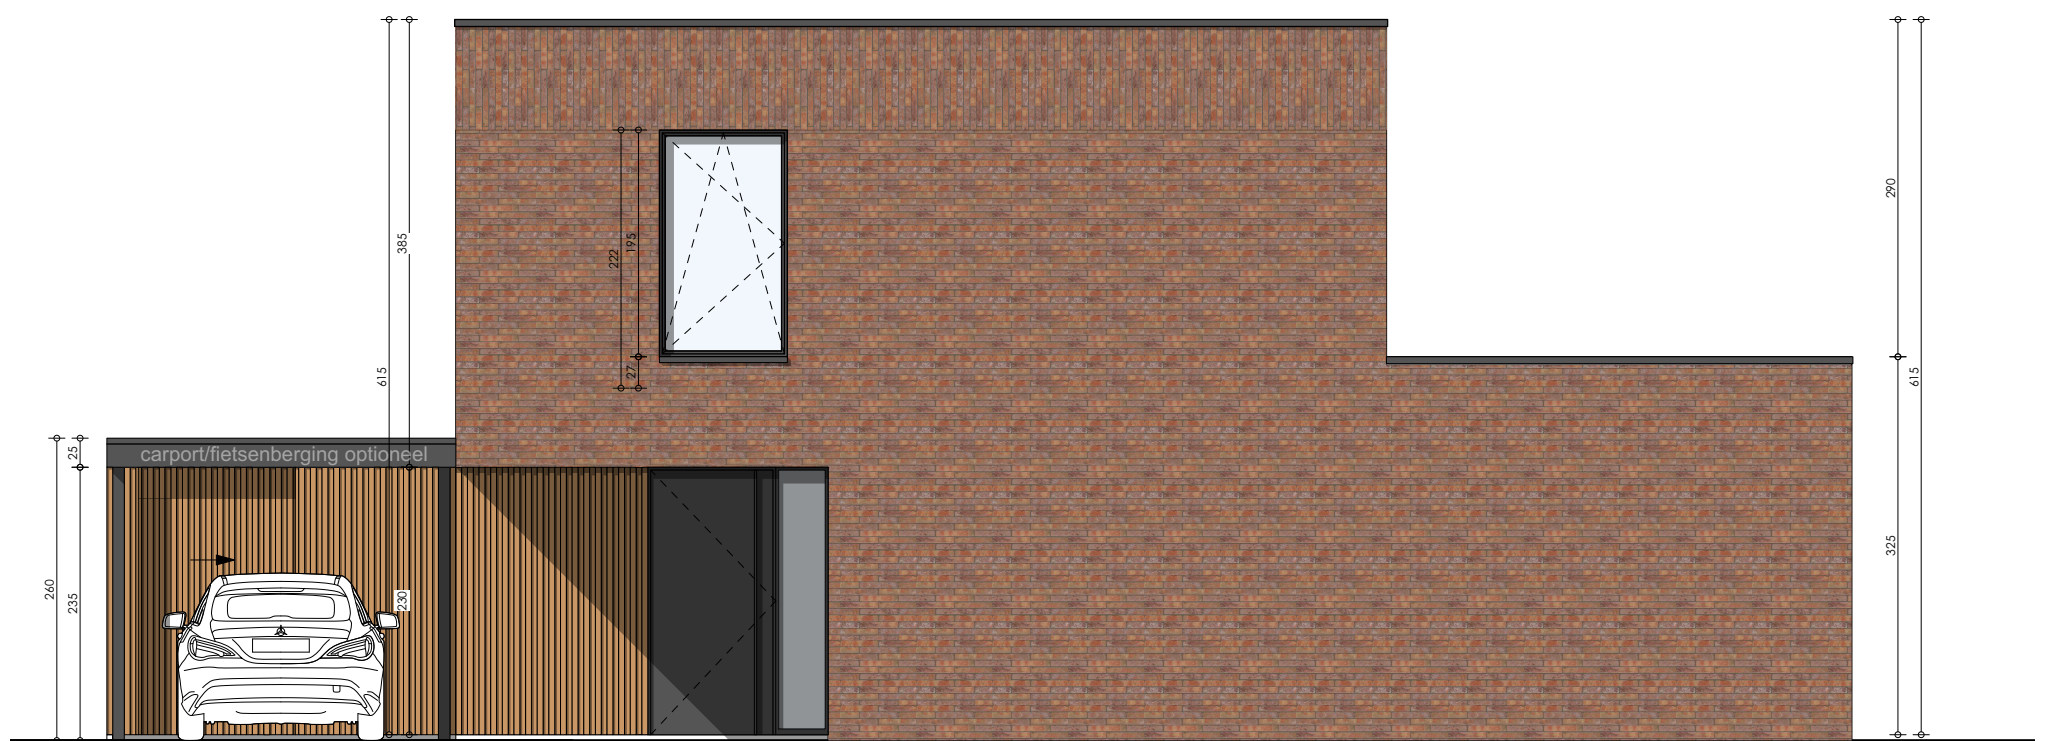

**VOORGEVEL - Polderstraat 86B, Oostduinkerke**  
**Lot 12**

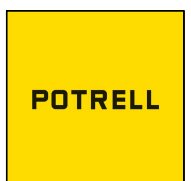

\* Indeling, afmetingen en grondoppervlaktes kunnen afwijken van de realiteit en zijn geenszins bindend.



**LINKER ZIJGEVEL - Polderstraat 86B, Oostduinkerke**  
**Lot 12**




\* Indeling, afmetingen en grondoppervlaktes kunnen afwijken van de realiteit en zijn geenszins bindend.




**ACHTERGEVEL - Polderstraat 86B, Oostduinkerke**  
**Lot 12**




\* Indeling, afmetingen en grondoppervlaktes kunnen afwijken van de realiteit en zijn geenszins bindend.

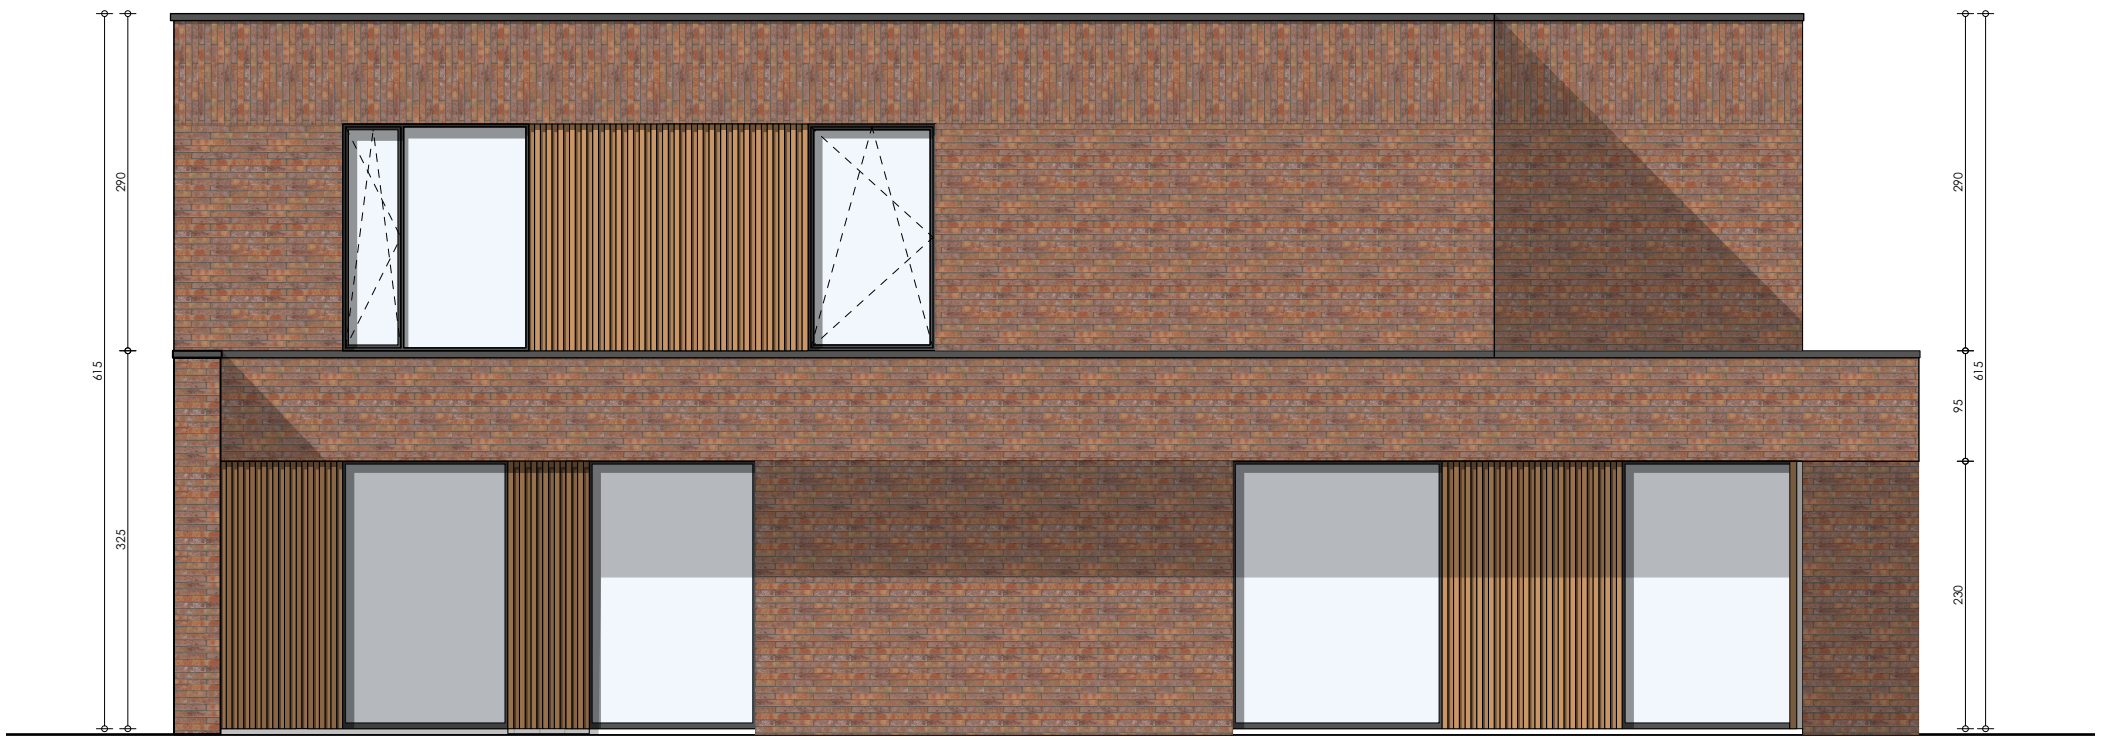


**RECHTER ZIJGEVEL - Polderstraat 86B, Oostduinkerke**  
**Lot 12**

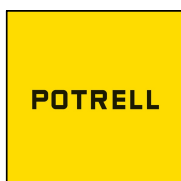

\* Indeling, afmetingen en grondoppervlaktes kunnen afwijken van de realiteit en zijn geenszins bindend.

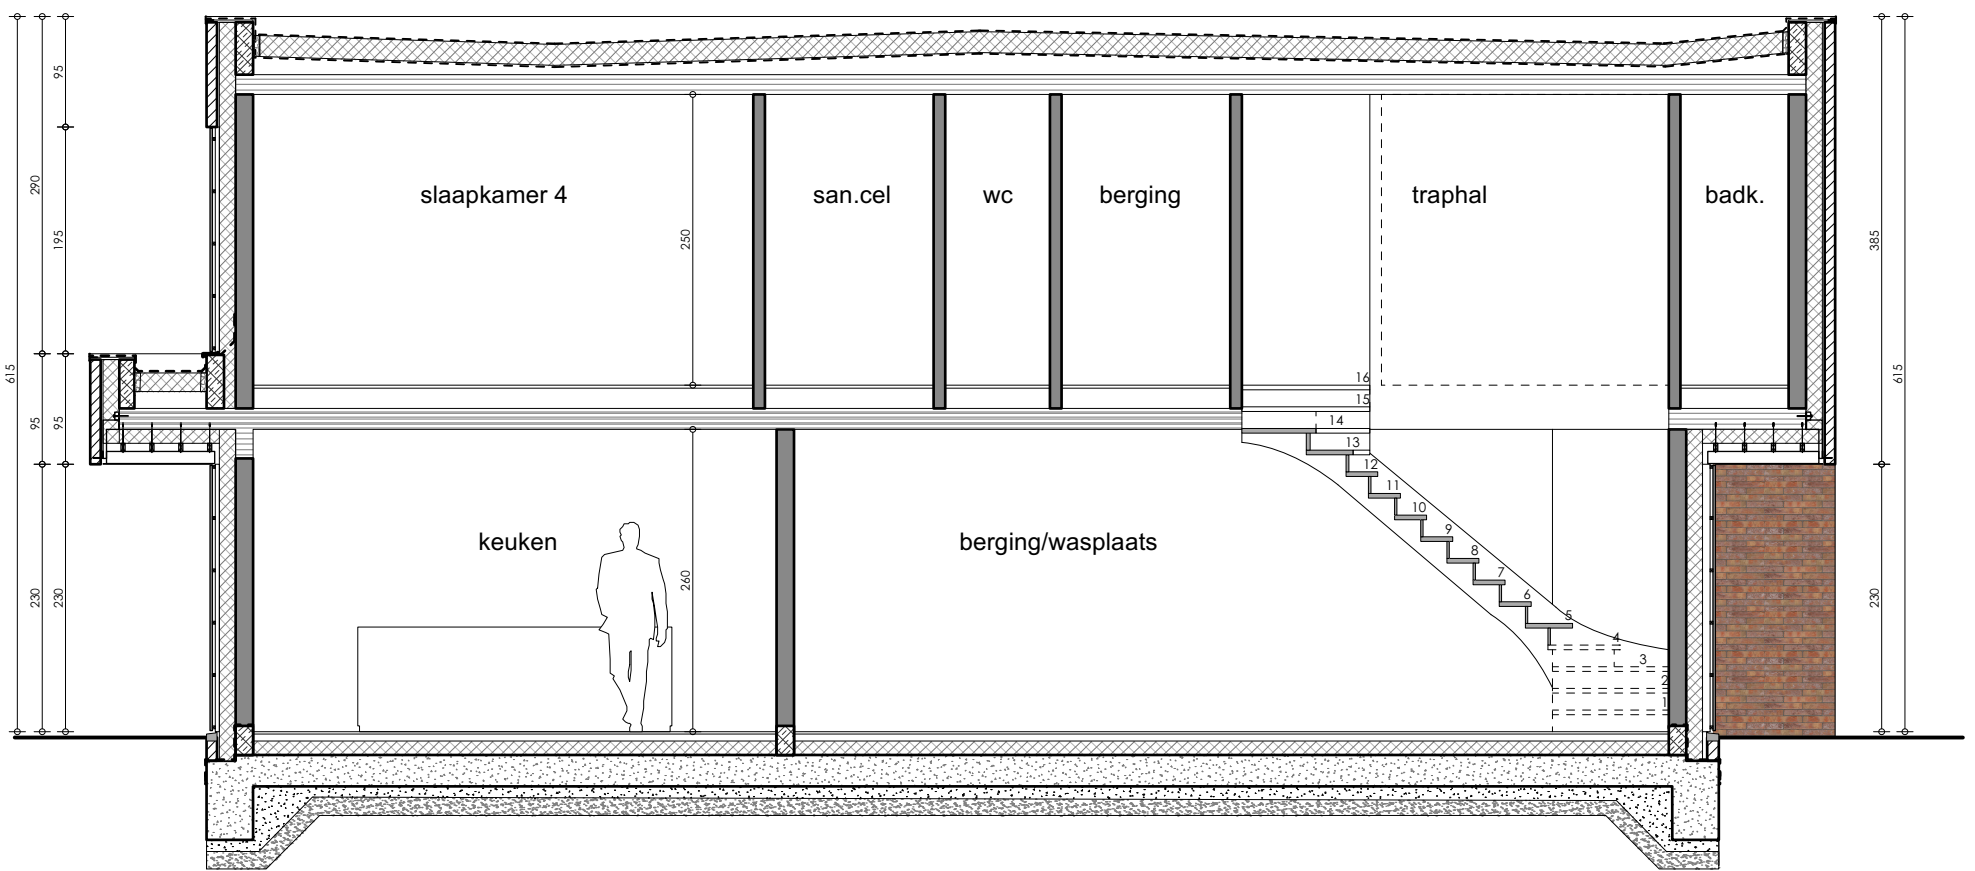

**SNEDE - Polderstraat 86B, Oostduinkerke**  
**Lot 12**

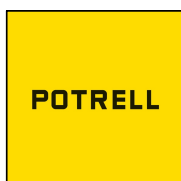

\* Indeling, afmetingen en grondoppervlaktes kunnen afwijken van de realiteit en zijn geenszins bindend.