


INPLANTINGSPLAN - Geraardsbergsesteenweg 224, Ninove

Lot 8

Omgevingswerken (zoals aanleggen tuin, terras, verharding, carports, tuinafsluiting,...) worden enkel weergegeven ter indicatie en zijn niet inbegrepen. Deze worden uitgevoerd volgens bijhorend lastenboek.

* Indeling, afmetingen en grondoppervlaktes kunnen afwijken van de realiteit en zijn geenszins bindend.



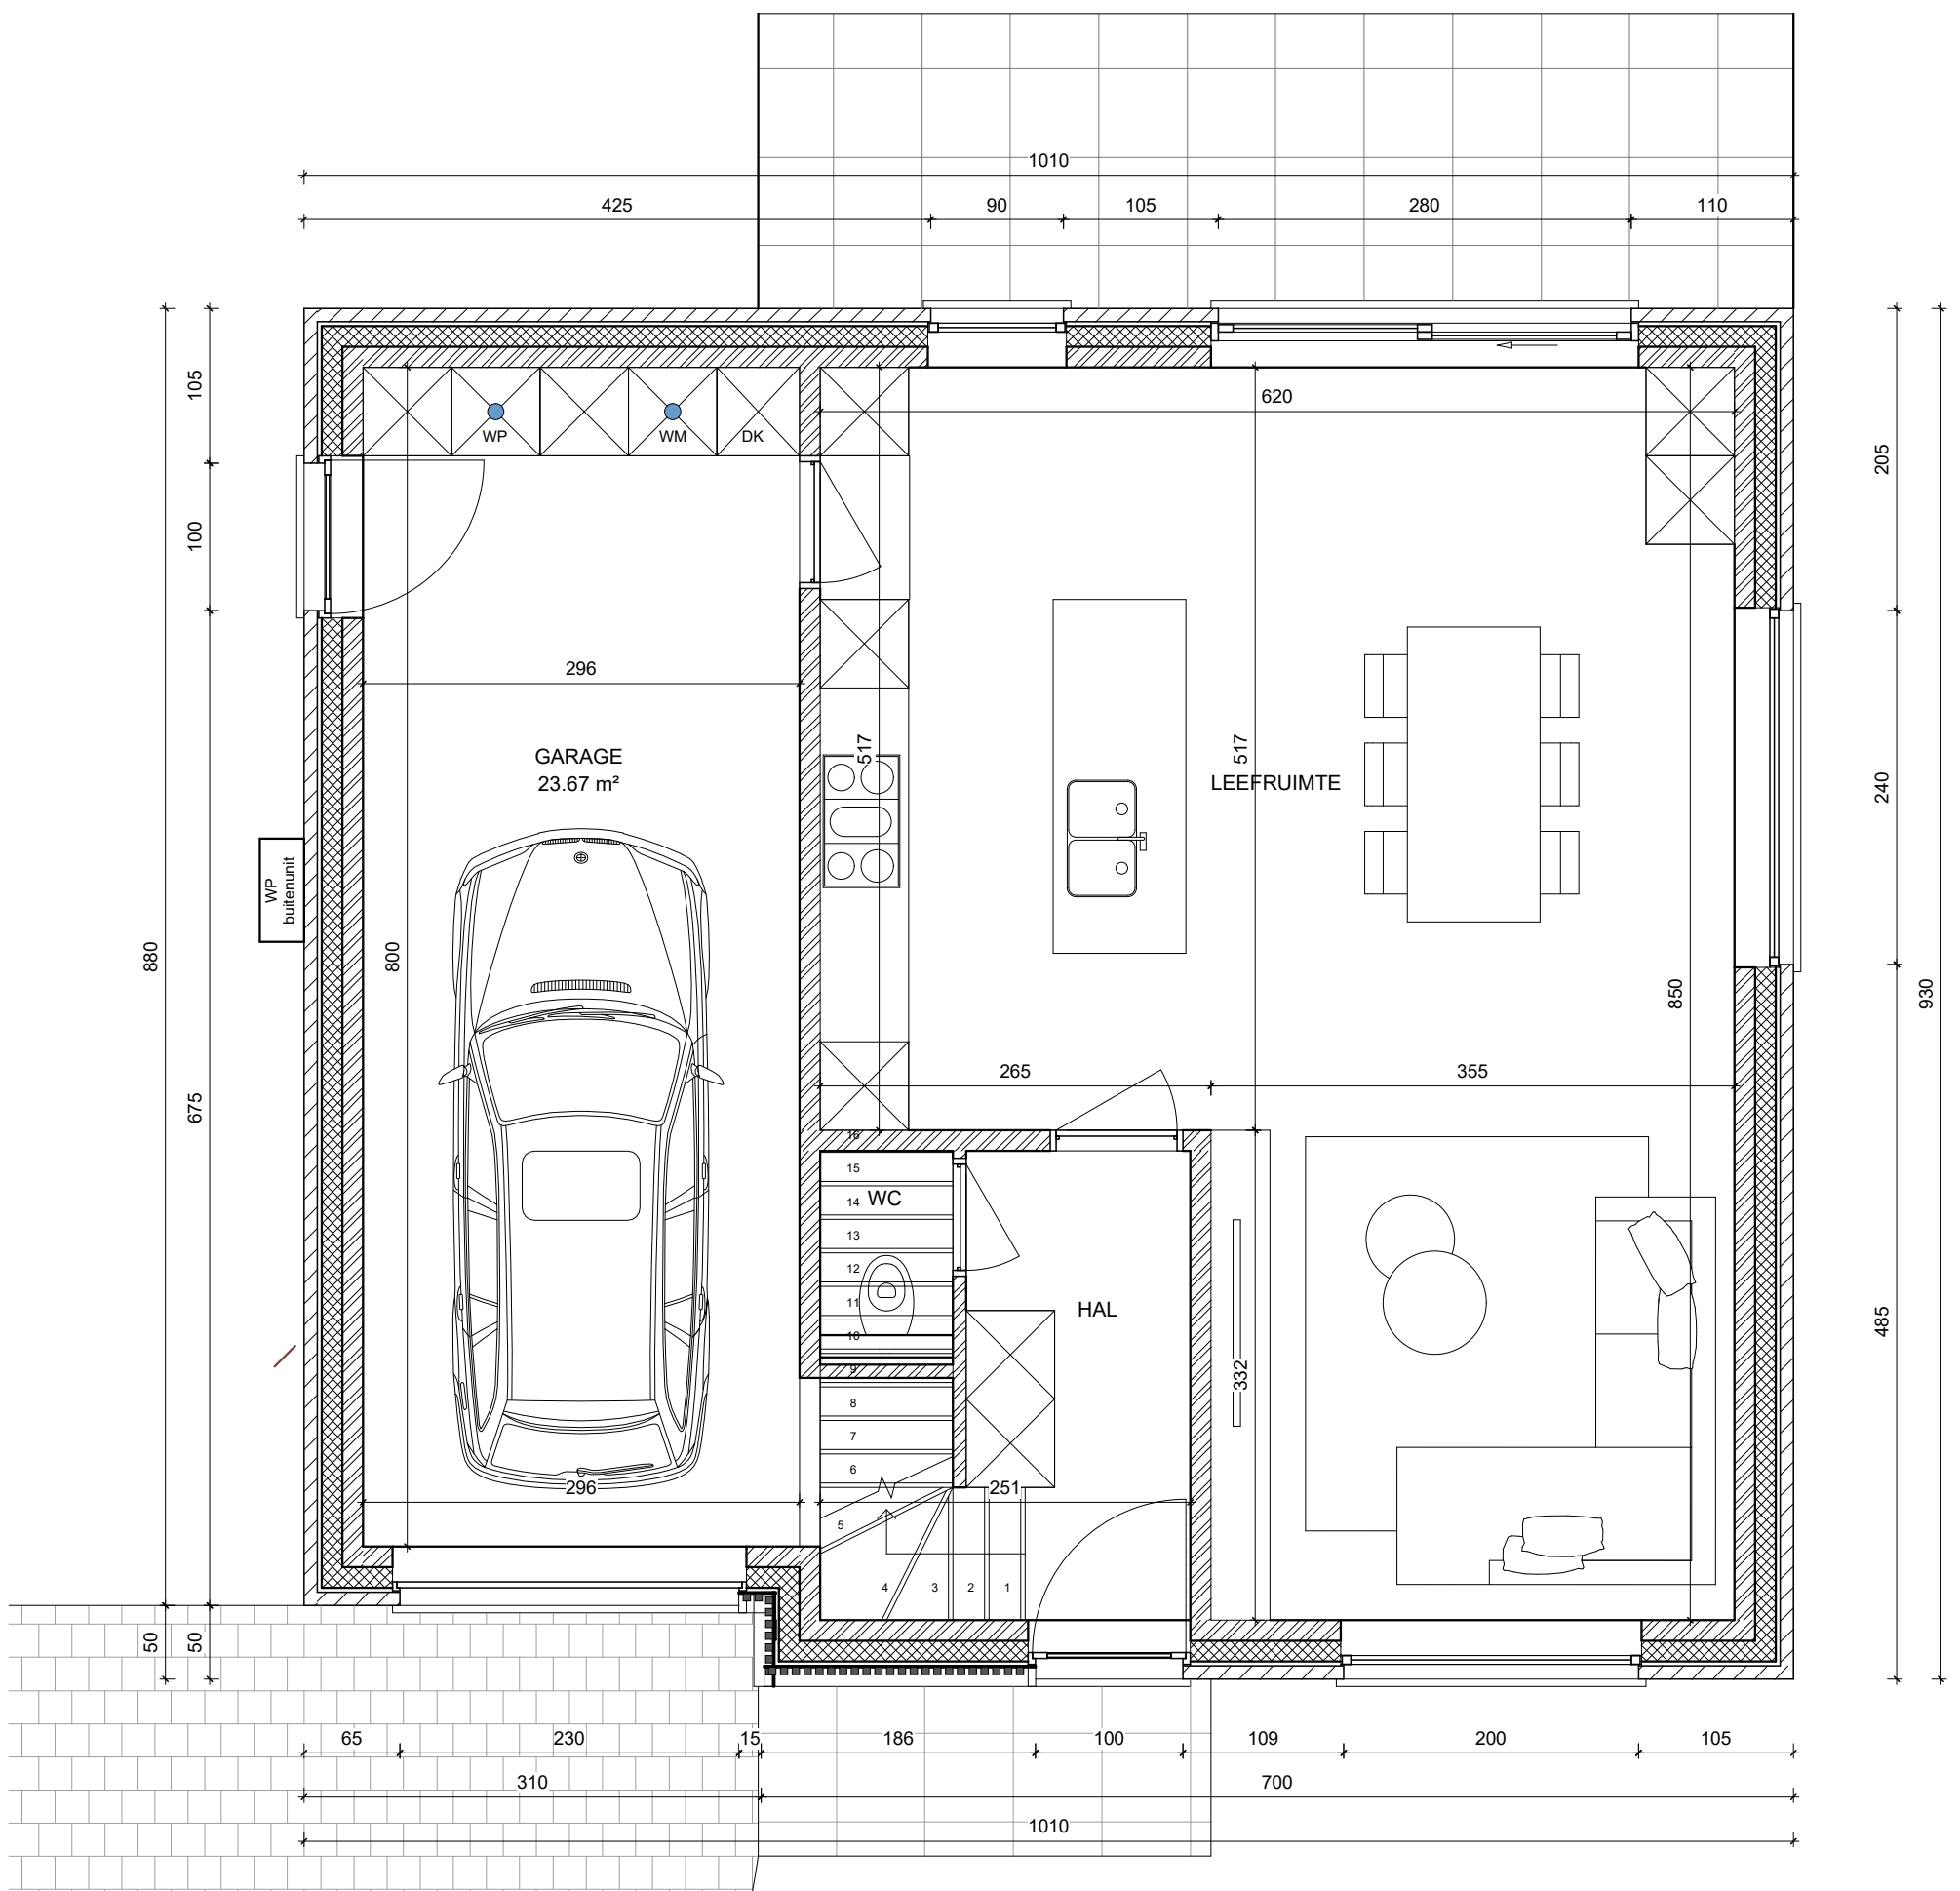


GELIJKVLOERS - Geraardsbergsesteenweg 224, Ninove
Lot 8

Gelijkvloers 92,4 m²
 Verdieping +1 74,1 m²

TOTAAL BVO 166,5 m²
GROND opp. 776 m²
 oppervlaktes zijn bruto overmeten maten

POTRELL


* Indeling, afmetingen en grondoppervlaktes kunnen afwijken van de realiteit en zijn geenszins bindend.

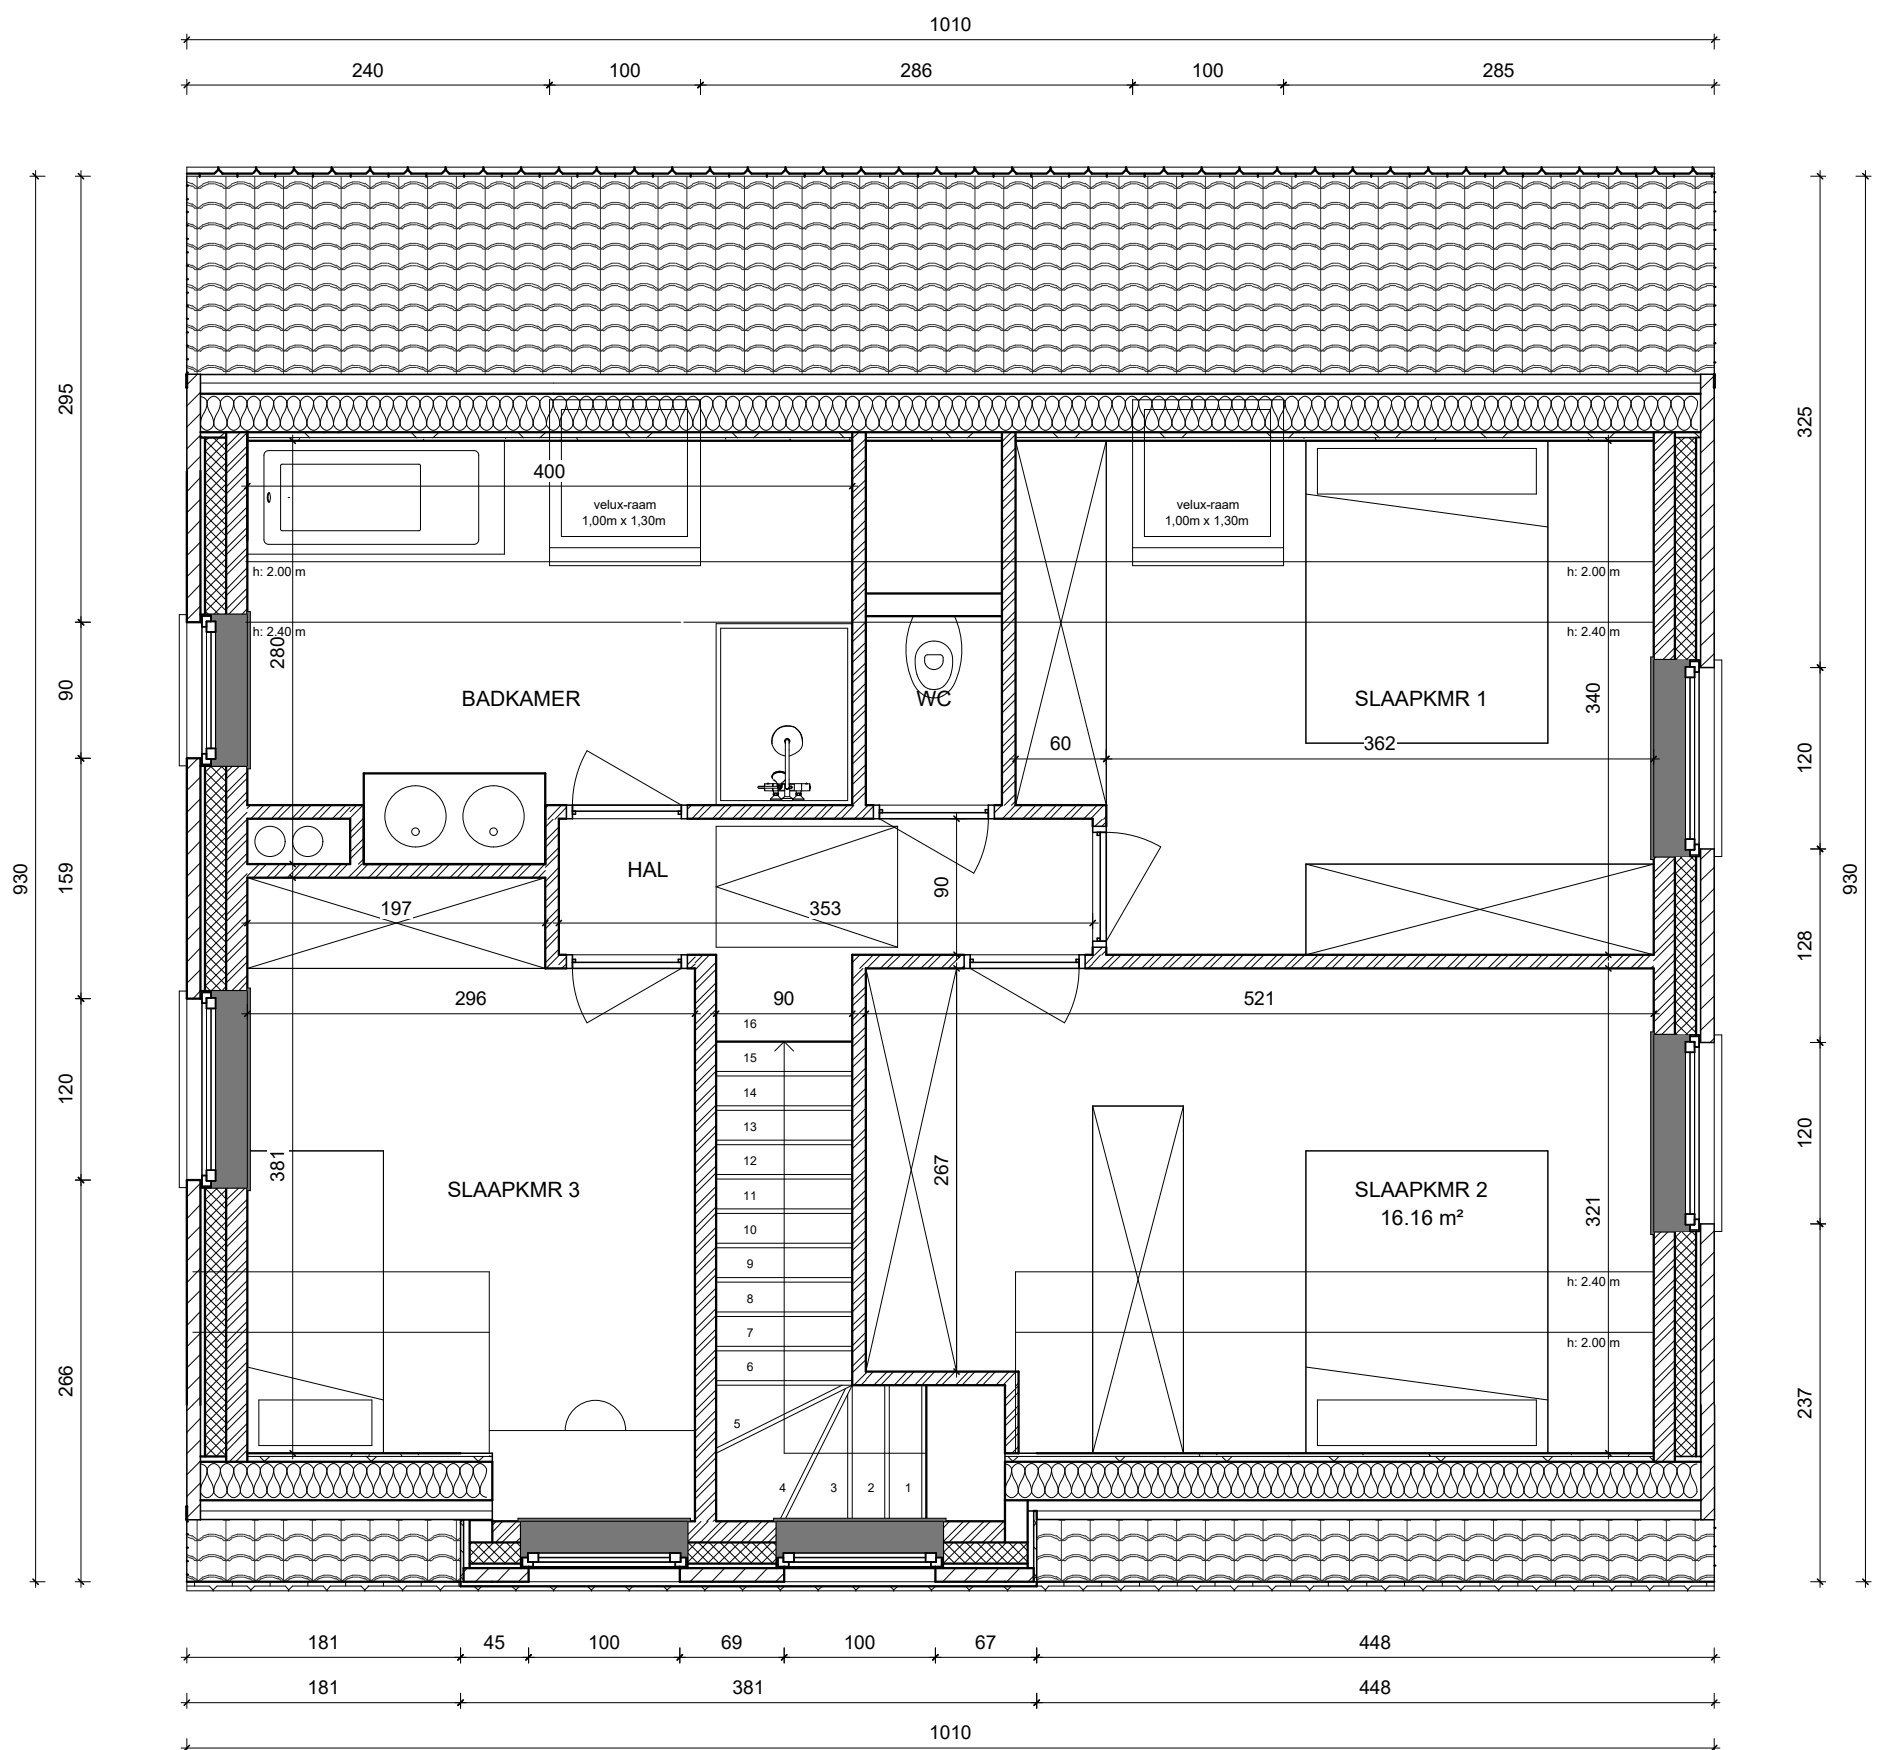

VERDIEPING +1 - Geraardsbergsesteenweg 224, Ninove
Lot 8




* Indeling, afmetingen en grondoppervlaktes kunnen afwijken van de realiteit en zijn geenszins bindend.

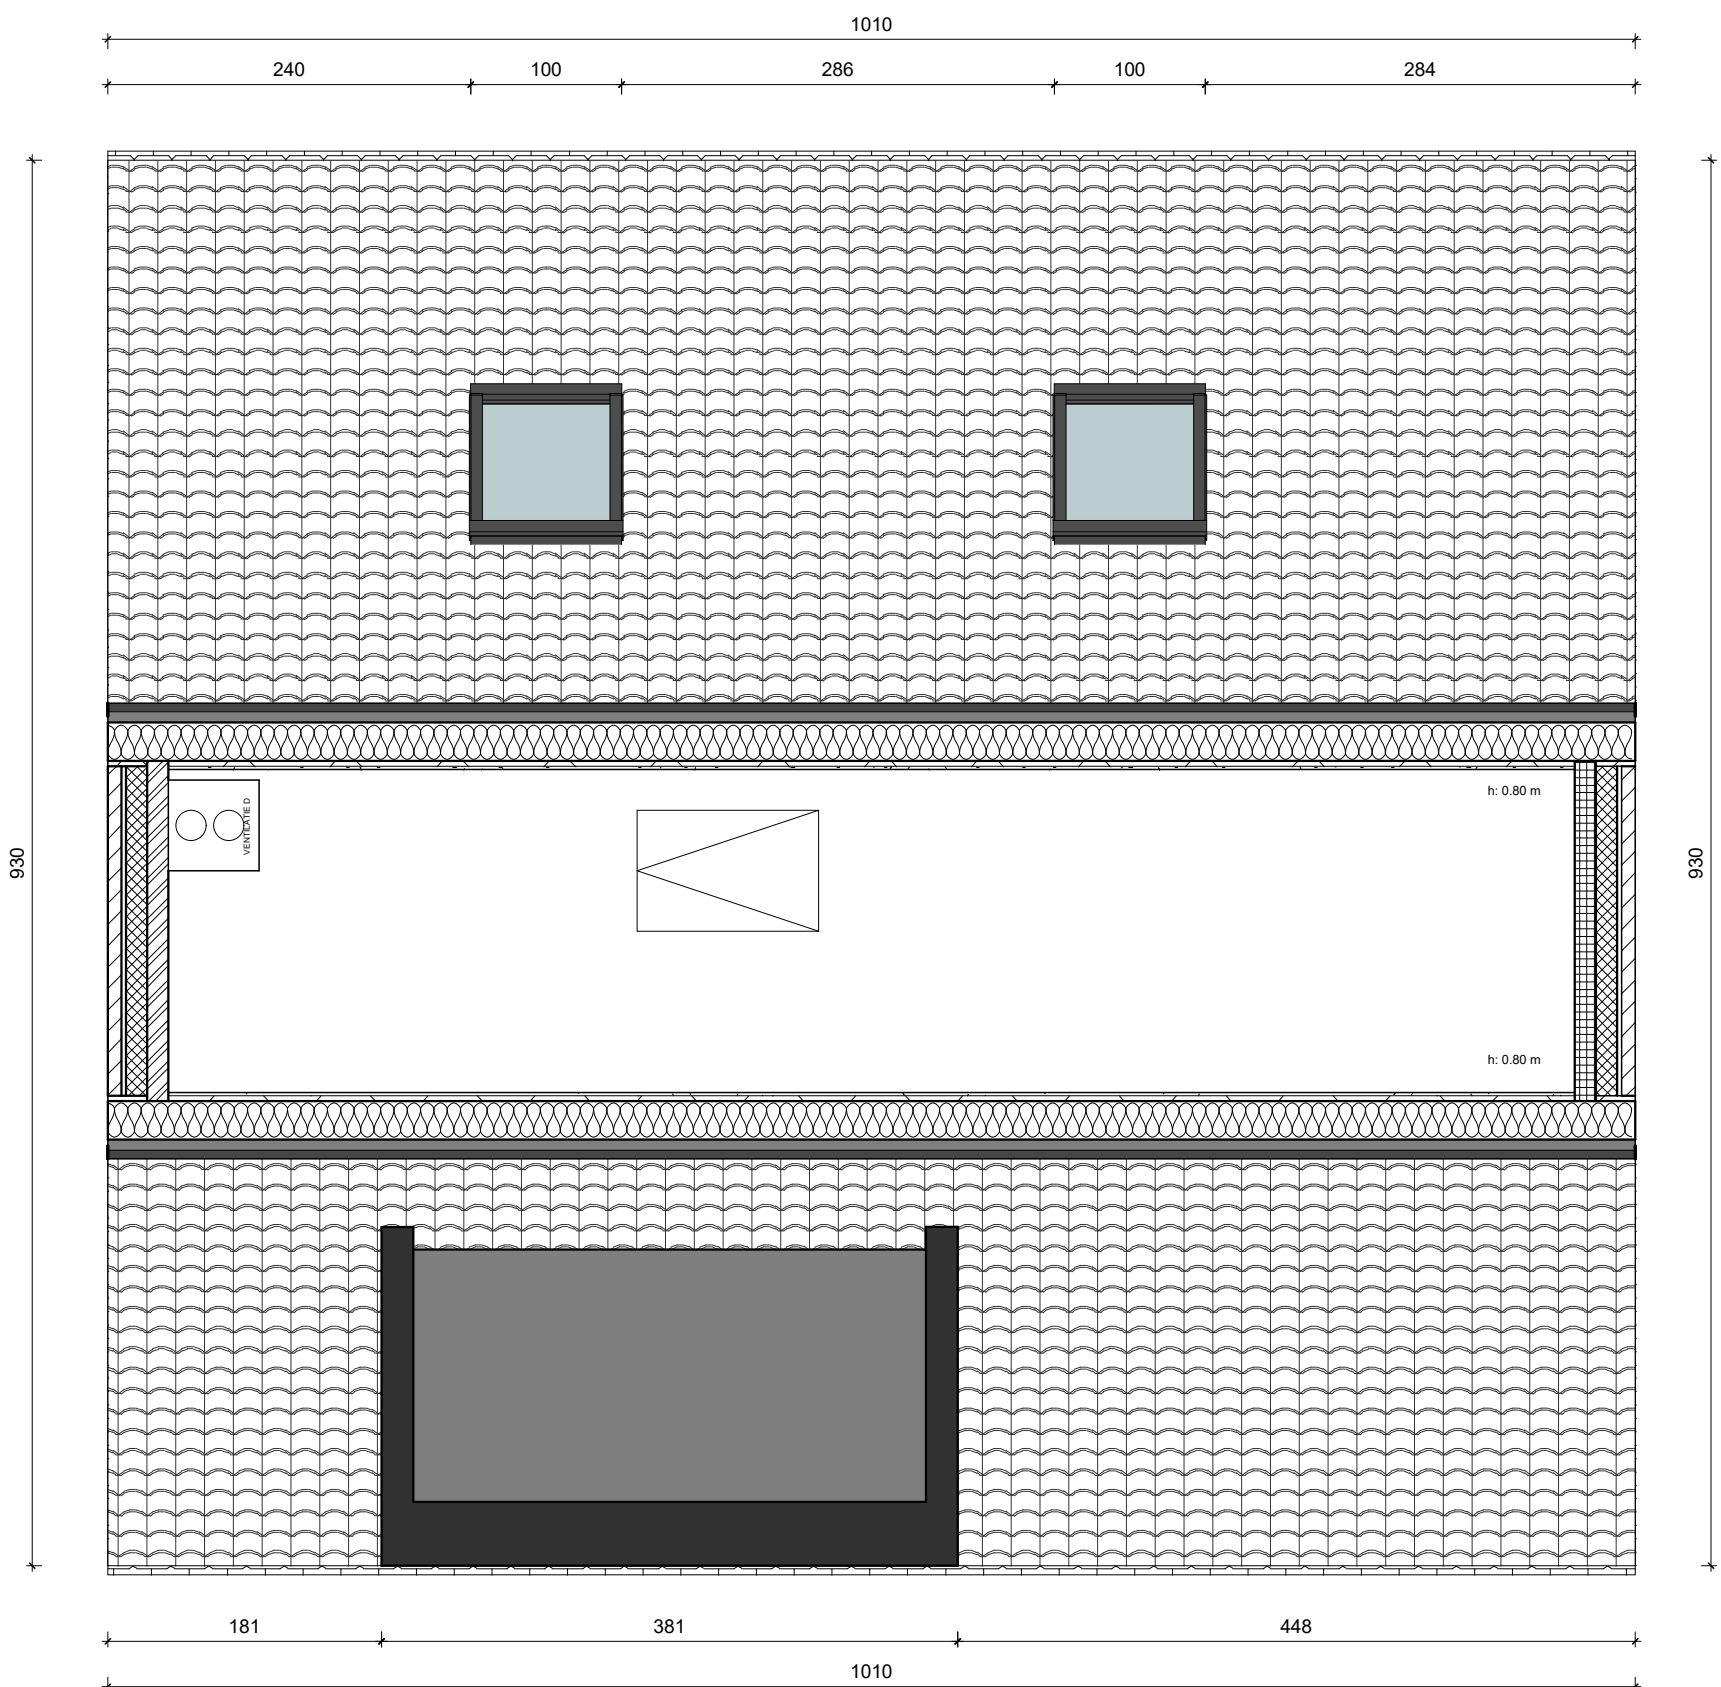

VERDIEPING +2 - Geraardsbergsesteenweg 224, Ninove
Lot 8




* Indeling, afmetingen en grondoppervlaktes kunnen afwijken van de realiteit en zijn geenszins bindend.

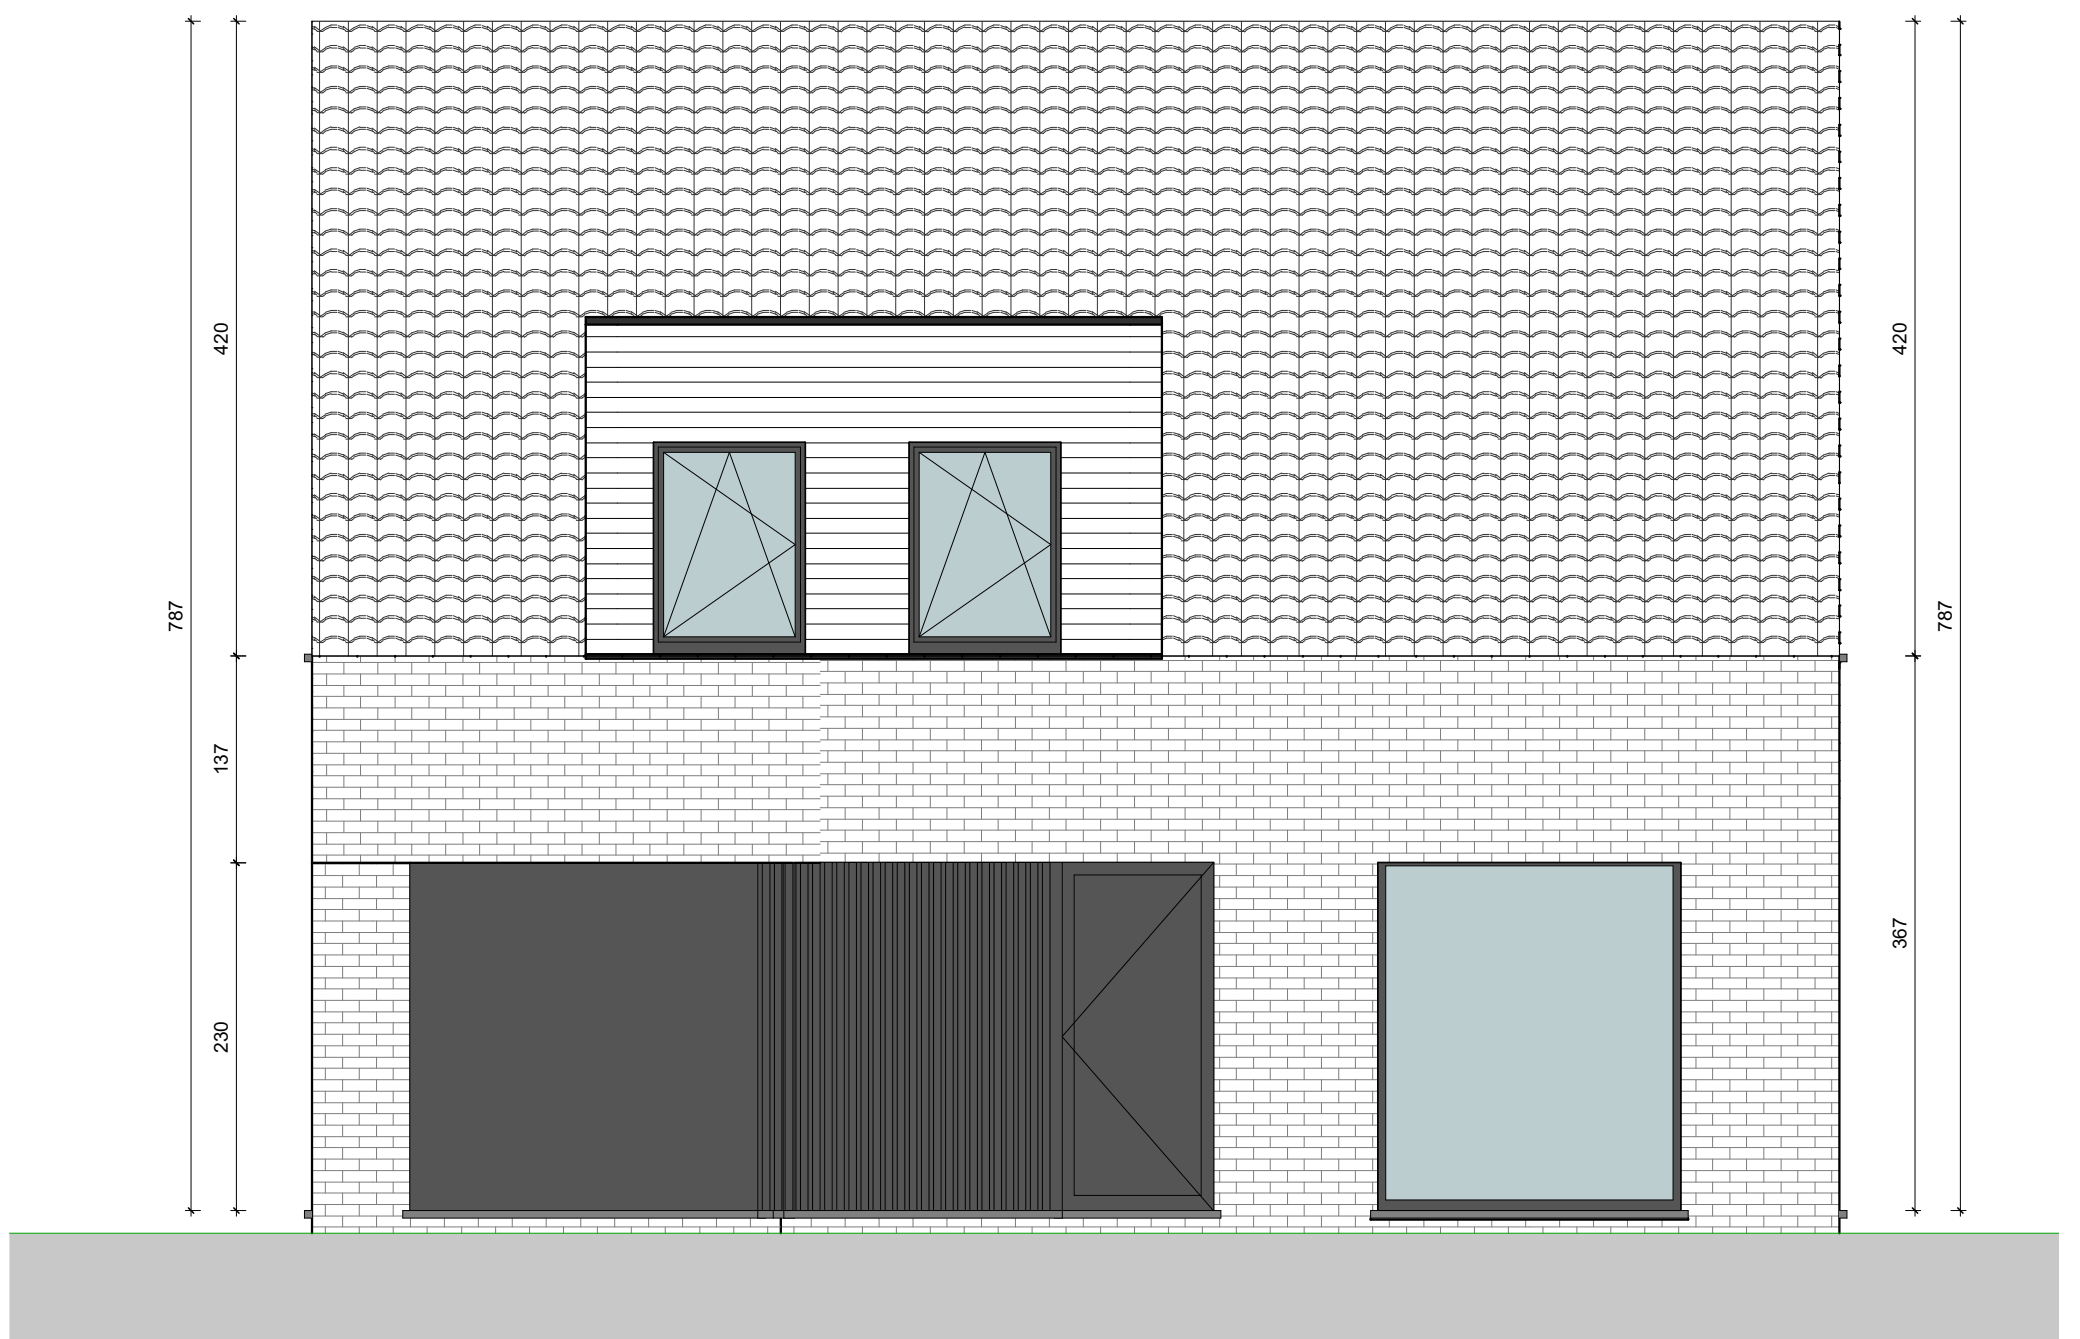

VOORGEVEL - Geraardsbergsesteenweg 224, Ninove
Lot 8




* Indeling, afmetingen en grondoppervlaktes kunnen afwijken van de realiteit en zijn geenszins bindend.

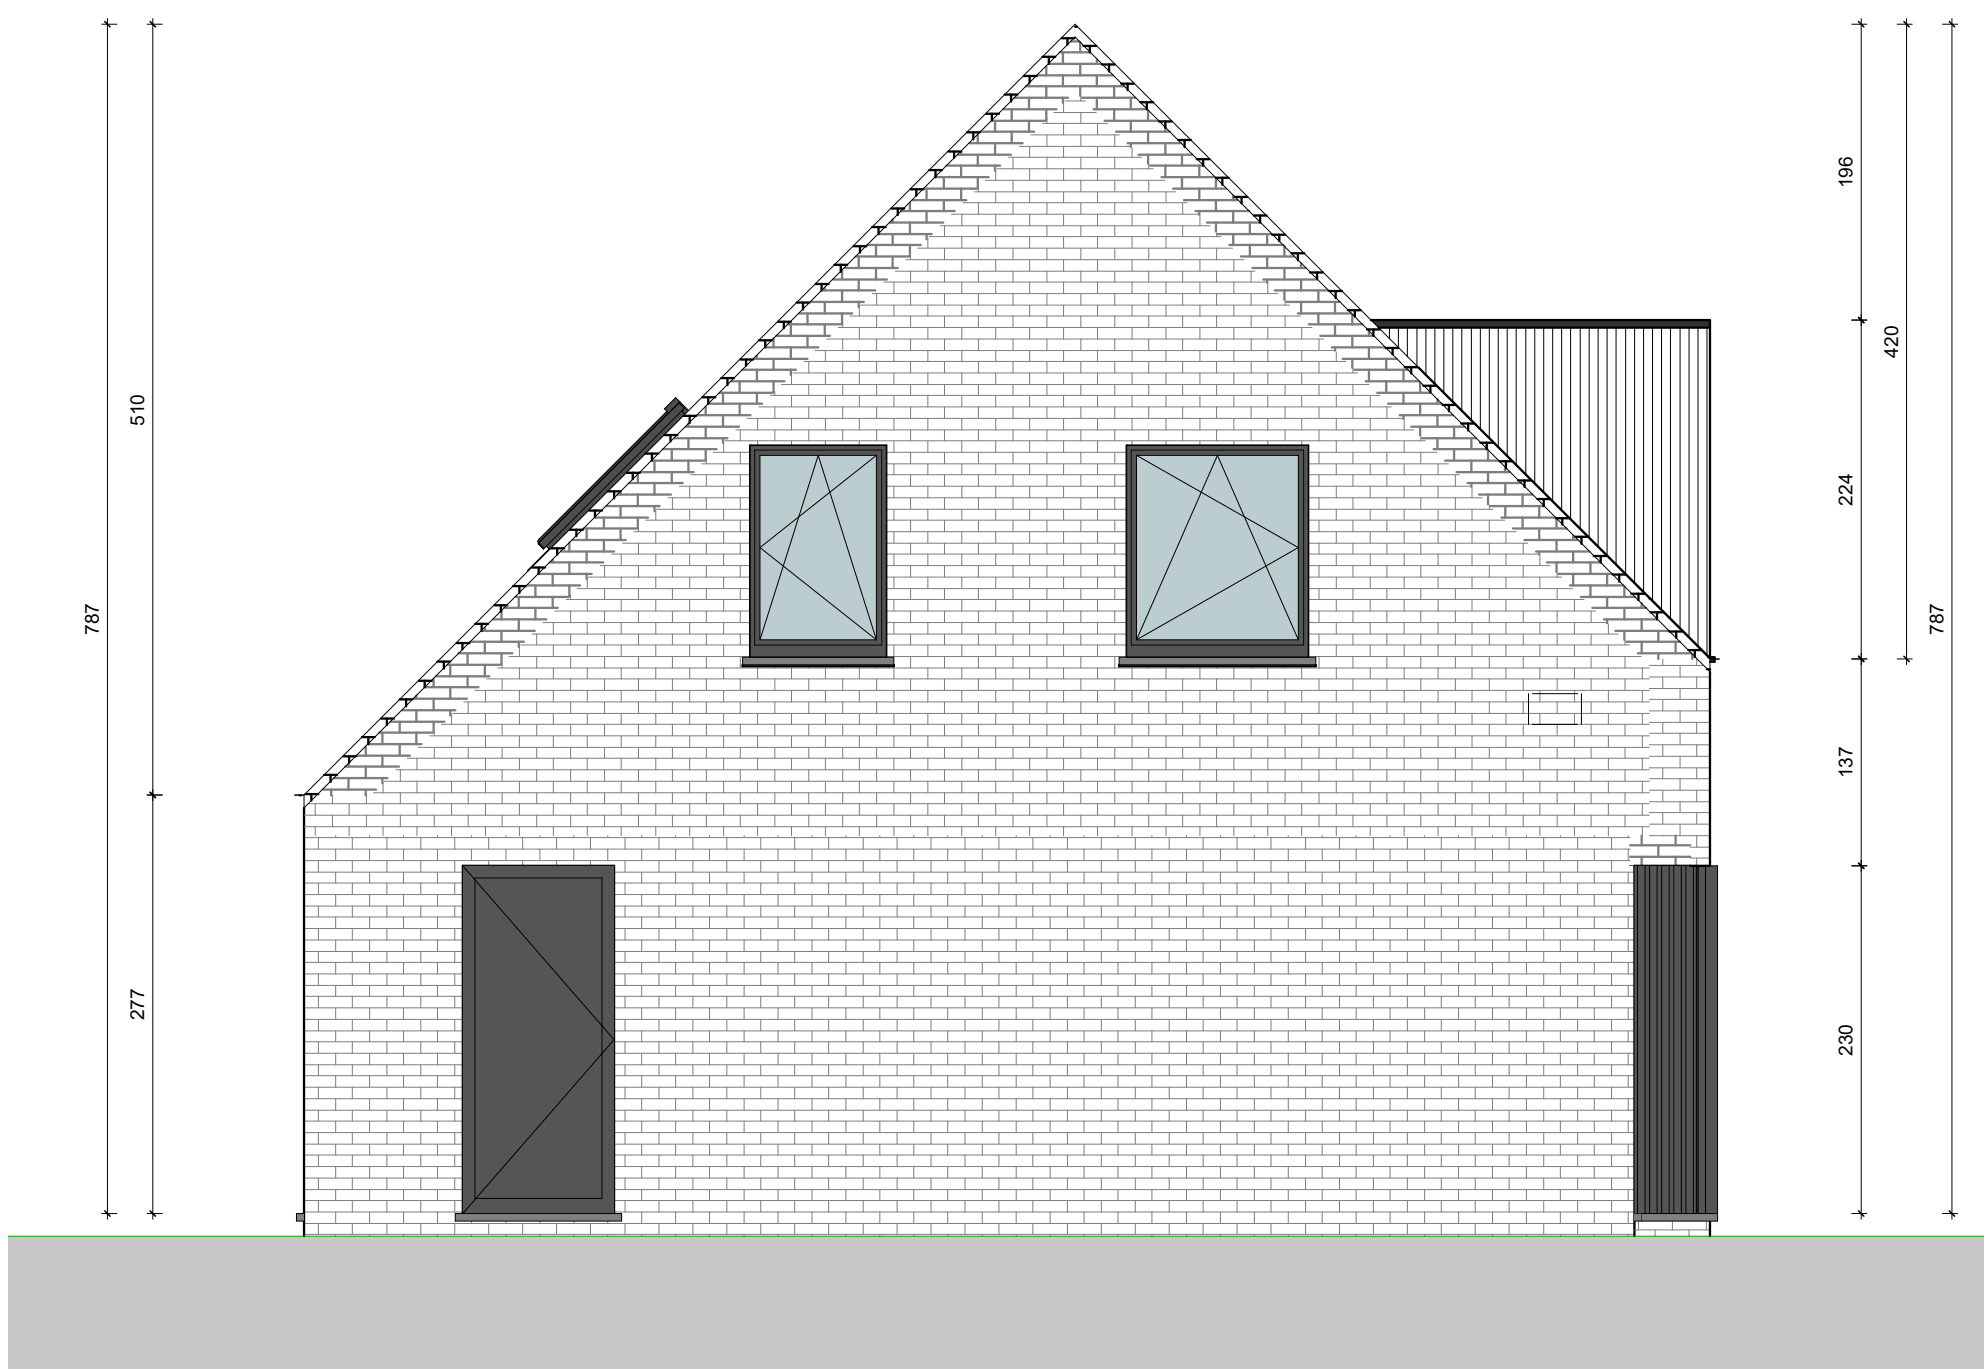

ZIJGEVEL - Geraardsbergsesteenweg 224, Ninove
Lot 8

* Indeling, afmetingen en grondoppervlaktes kunnen afwijken van de realiteit en zijn geenszins bindend.




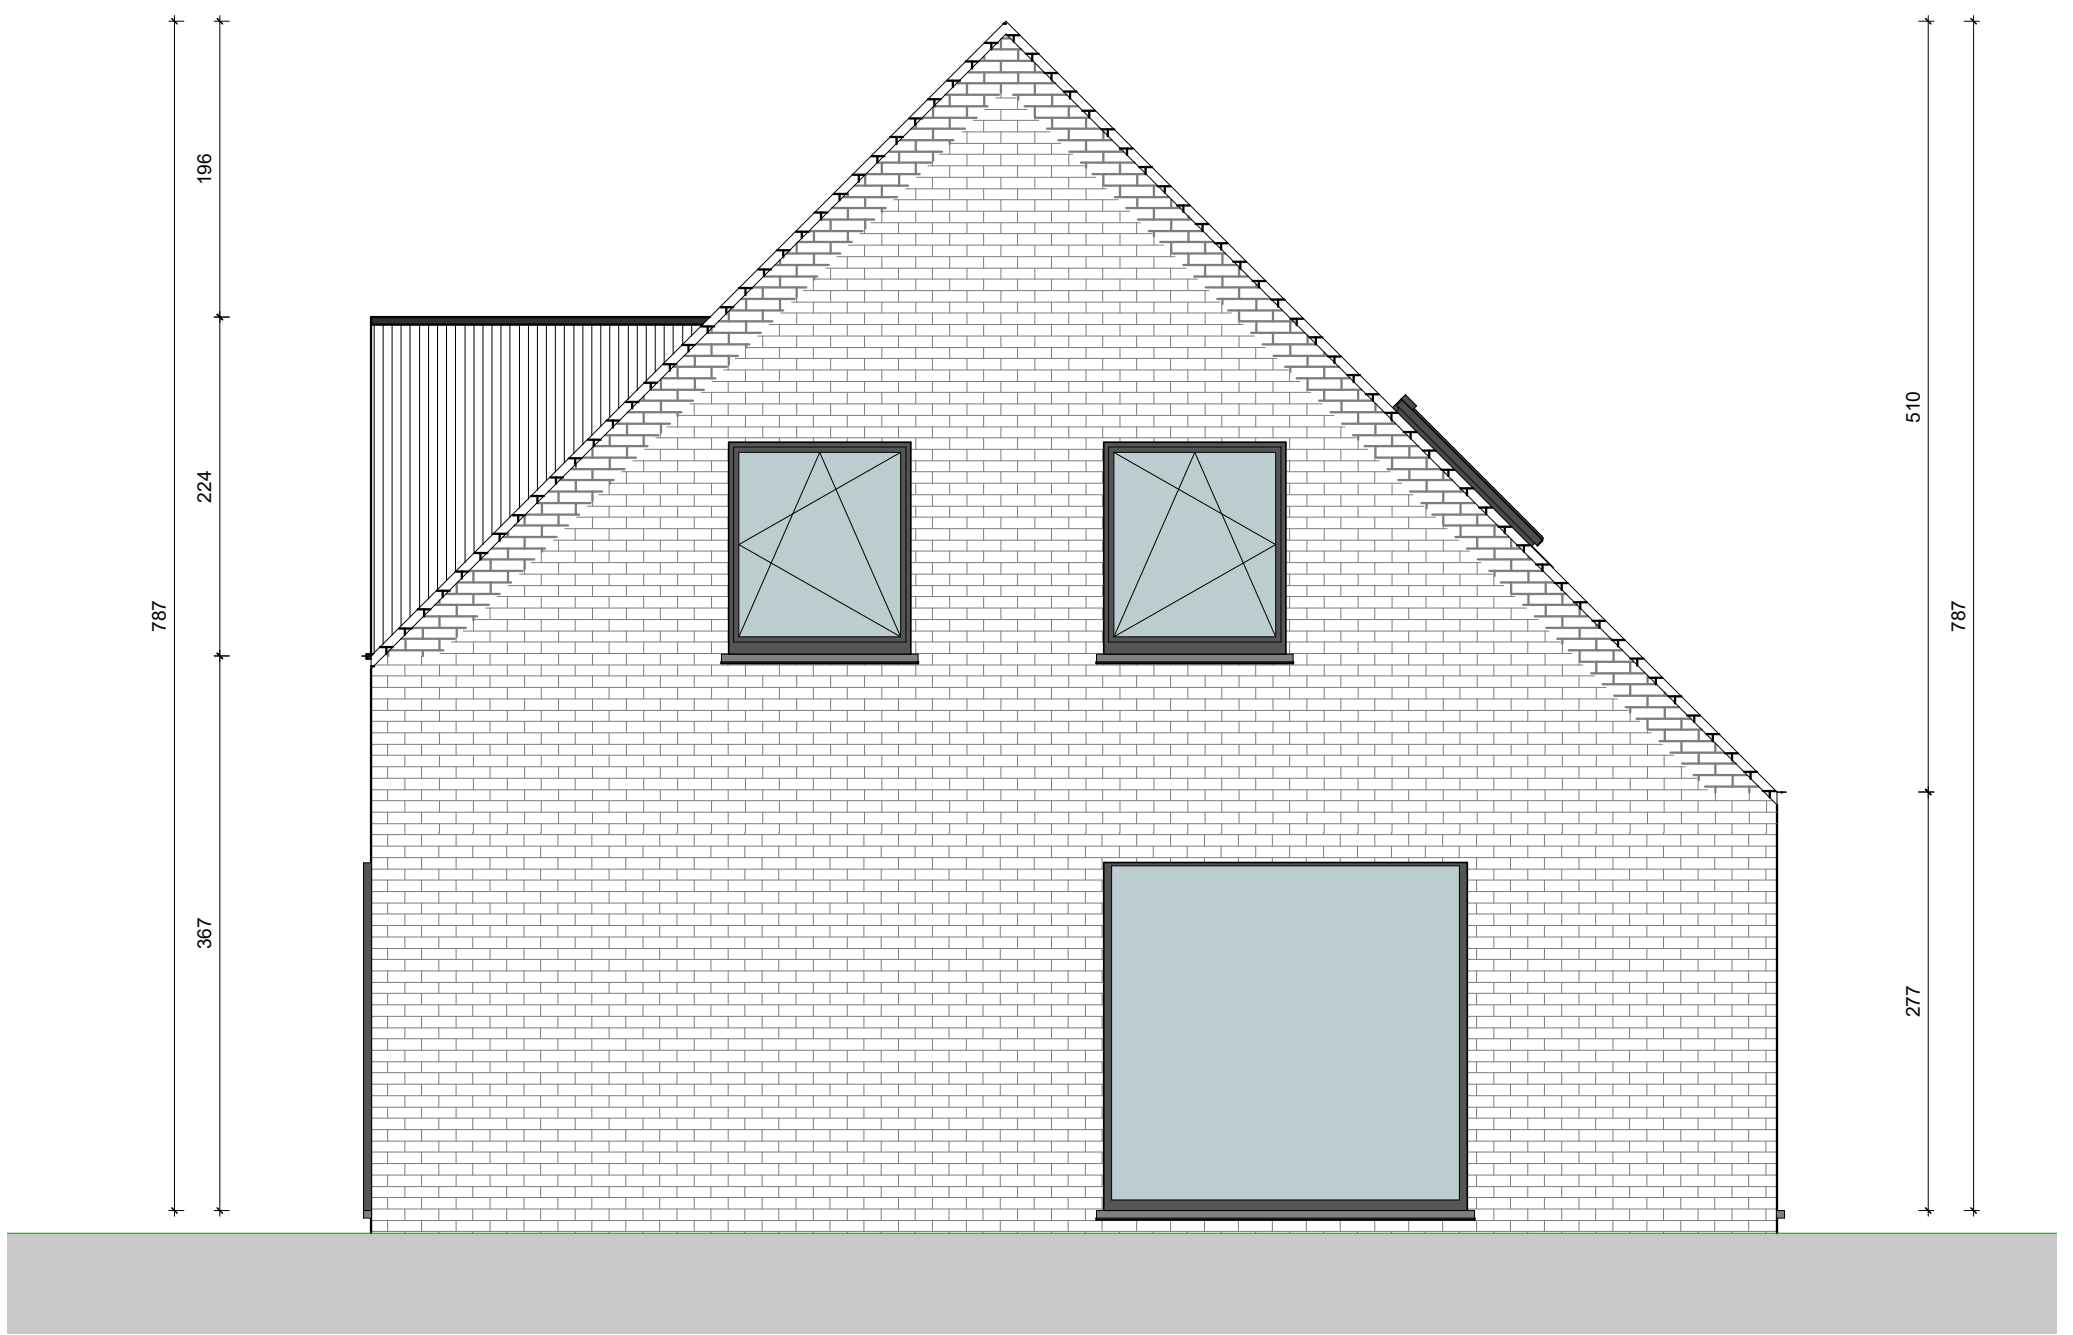

ZIJGEVEL - Geraardsbergsesteenweg 224, Ninove
Lot 8




* Indeling, afmetingen en grondoppervlaktes kunnen afwijken van de realiteit en zijn geenszins bindend.

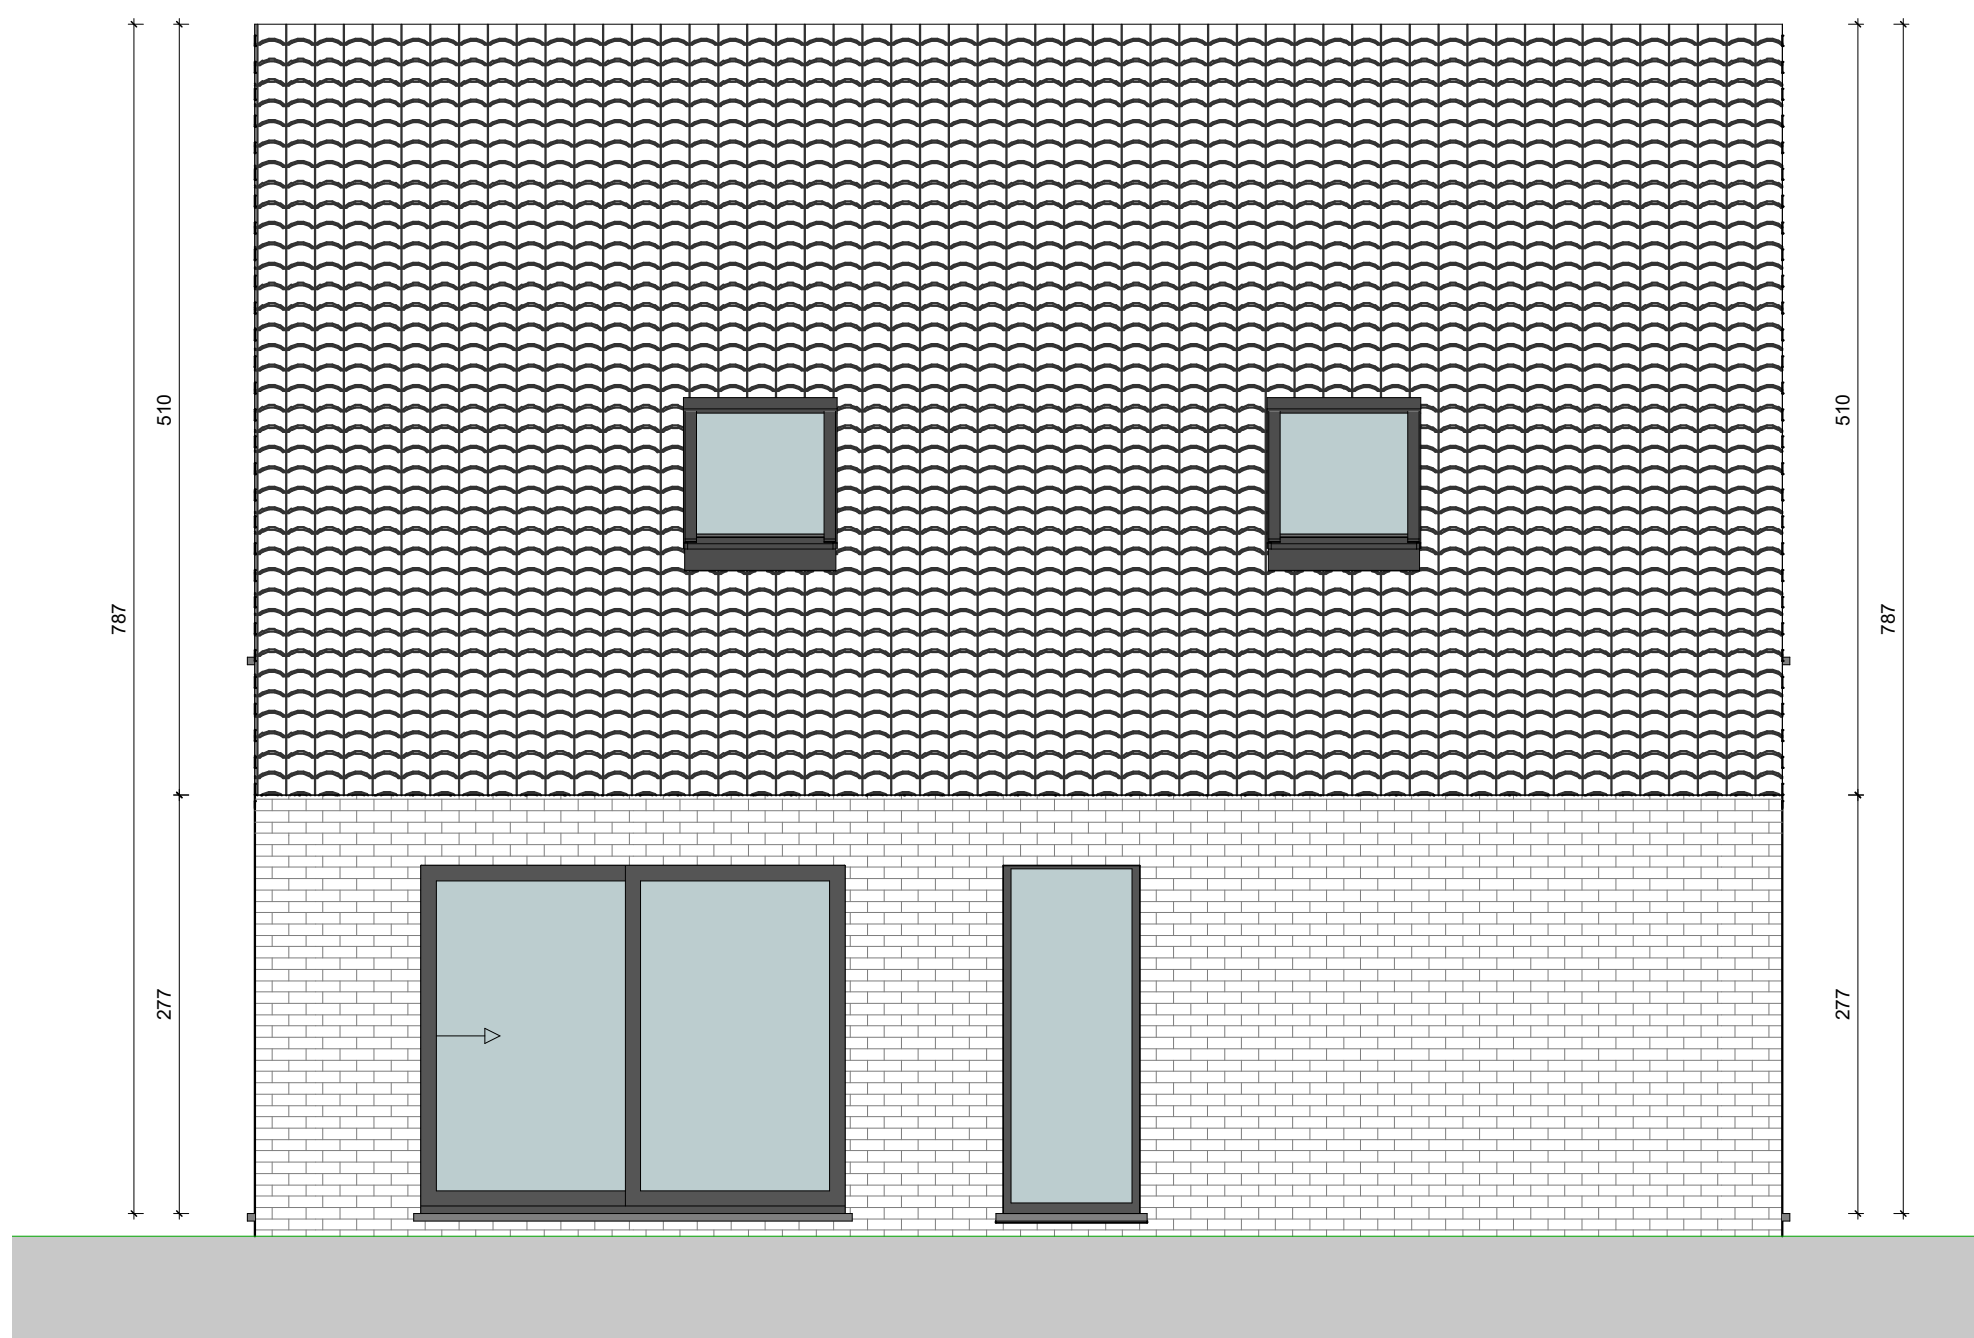

ACHTERGEVEL - Geraardsbergsesteenweg 224, Ninove
Lot 8



* Indeling, afmetingen en grondoppervlaktes kunnen afwijken van de realiteit en zijn geenszins bindend.

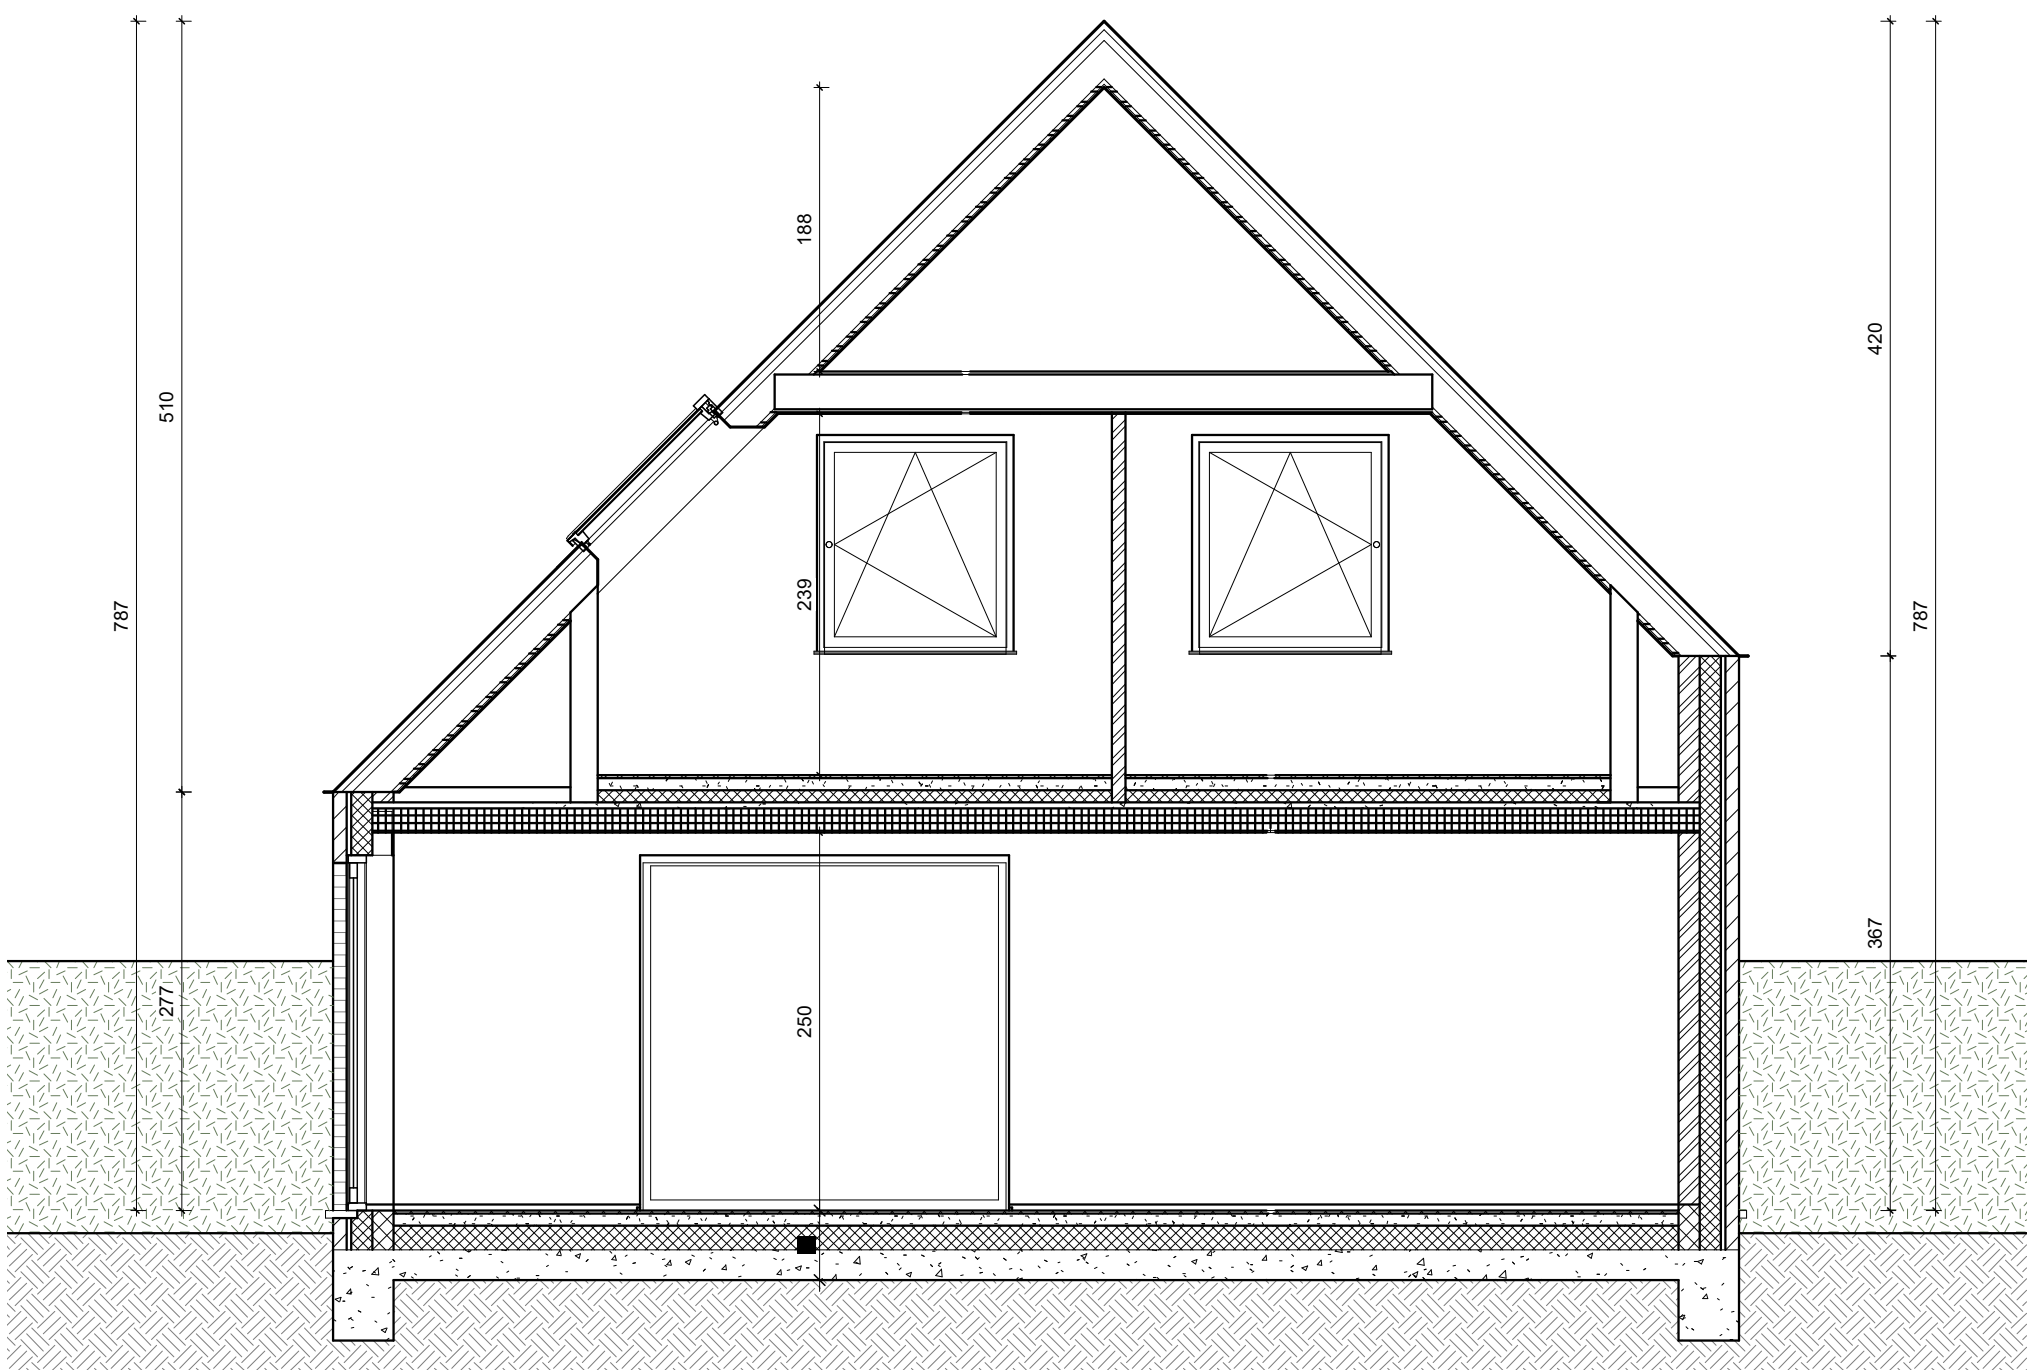

SNEDE - Geraardsbergsesteenweg 224, Ninove
Lot 8



* Indeling, afmetingen en grondoppervlaktes kunnen afwijken van de realiteit en zijn geenszins bindend.