


**INPLANTINGSPLAN - Guido Gezellestraat 43-45, 9470 Denderleeuw**

**Lot 2**

Omgevingswerken (zoals aanleggen tuin, terras, verharding, carports, tuinafsluiting,...) worden enkel weergegeven ter indicatie en zijn niet inbegrepen. Deze worden uitgevoerd volgens bijhorend lastenboek.

\* Indeling, afmetingen en grondoppervlaktes kunnen afwijken van de realiteit en zijn geenszins bindend.



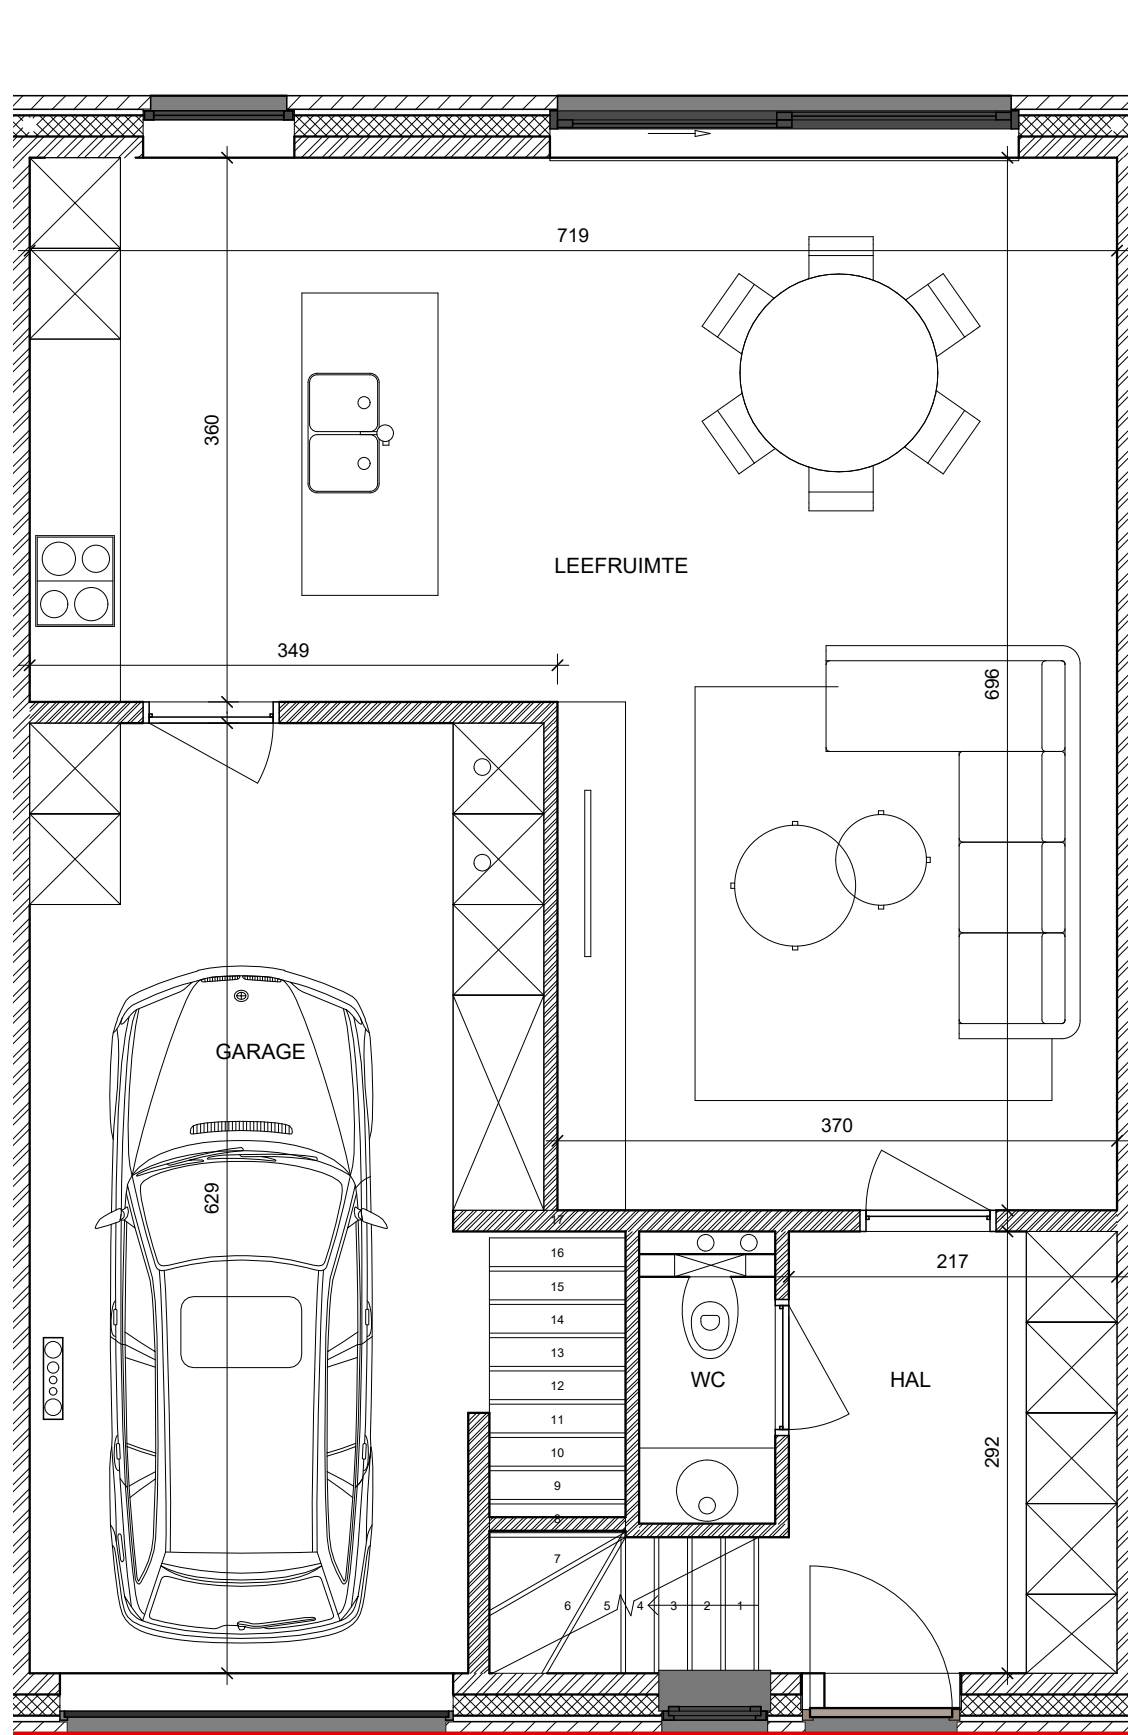


**GELIJKVLOERS - Guido Gezellestraat 43-45, 9470 Denderleeuw**  
**Lot 2**

Gelijkvloers	81,5 m <sup>2</sup>
Verdieping +1	53,4 m <sup>2</sup>
Verdieping +2 (47m <sup>2</sup> x 0,5)	23,5 m <sup>2</sup>
<b>TOTAAL BVO</b>	<b>158 m<sup>2</sup></b>
<b>GROND opp.</b>	<b>228 m<sup>2</sup></b>

oppervlaktes zijn bruto overmeten maten




\* Indeling, afmetingen en grondoppervlaktes kunnen afwijken van de realiteit en zijn geenszins bindend.

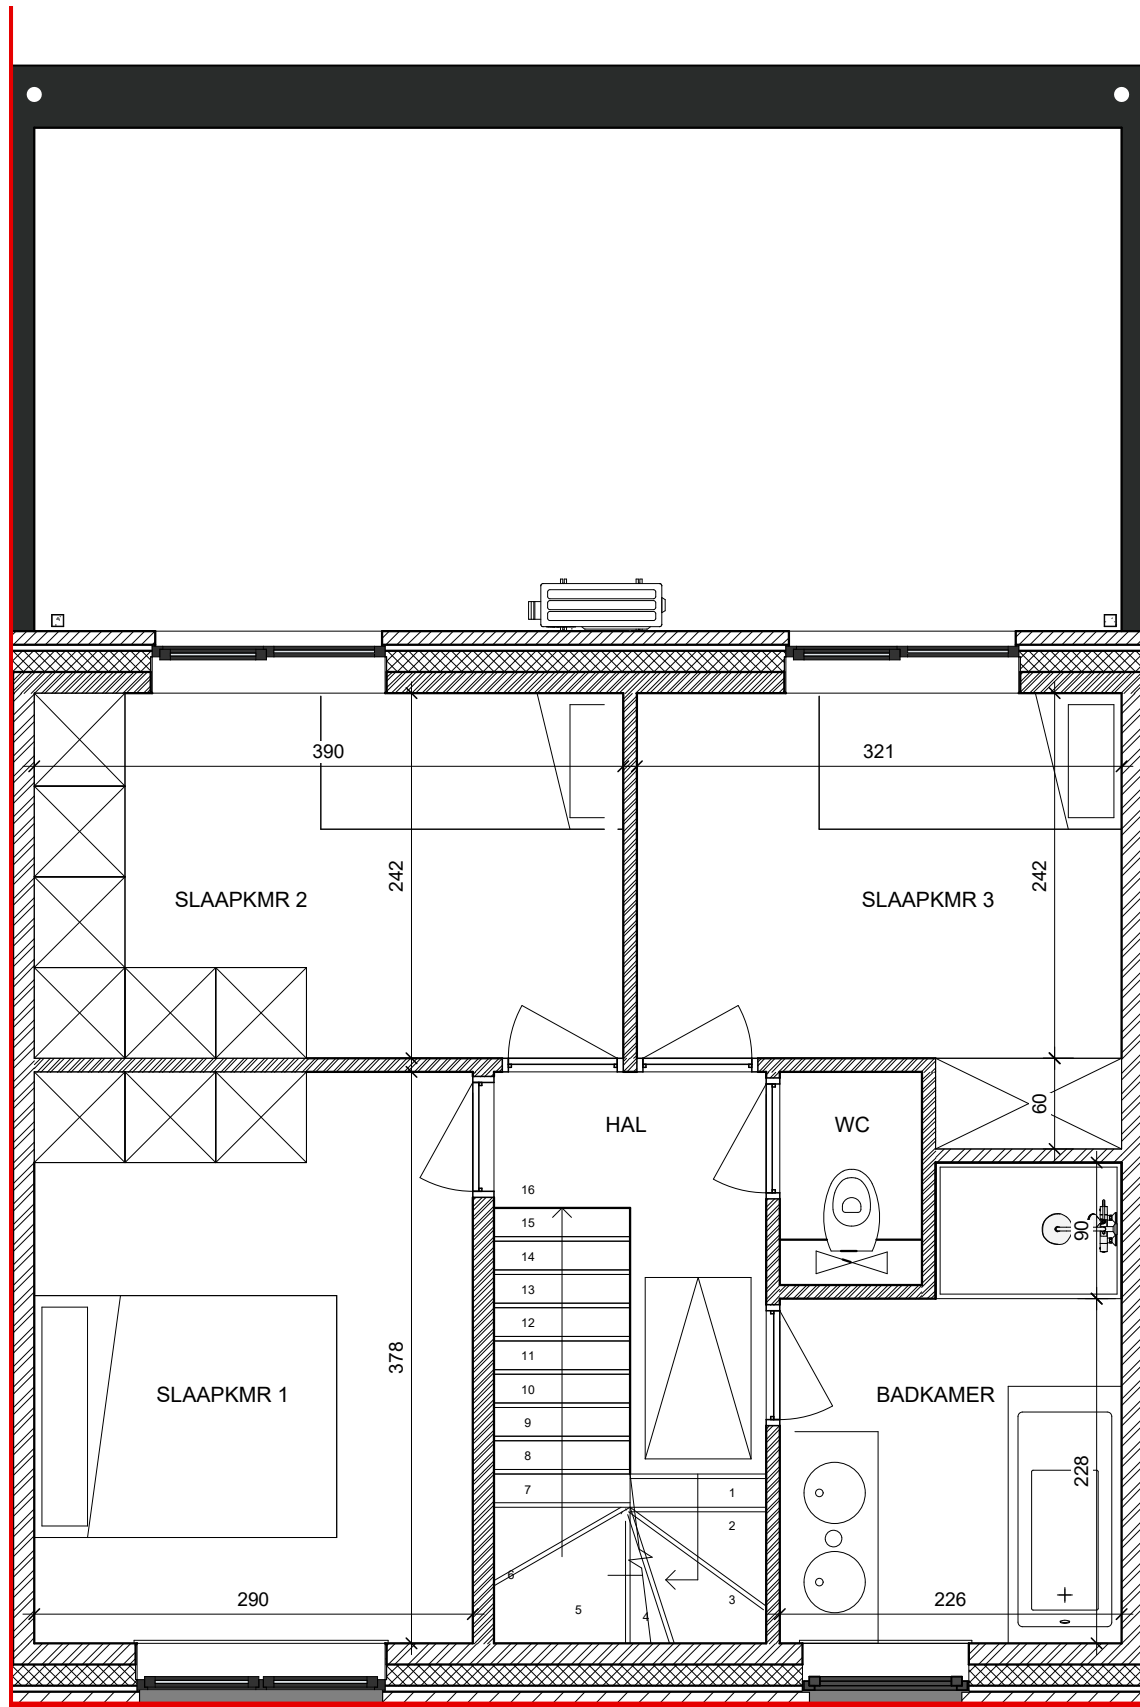

**VERDIEPING +1 - Guido Gezellestraat 43-45, 9470 Denderleeuw**  
**Lot 2**

\* Indeling, afmetingen en grondoppervlaktes kunnen afwijken van de realiteit en zijn geenszins bindend.




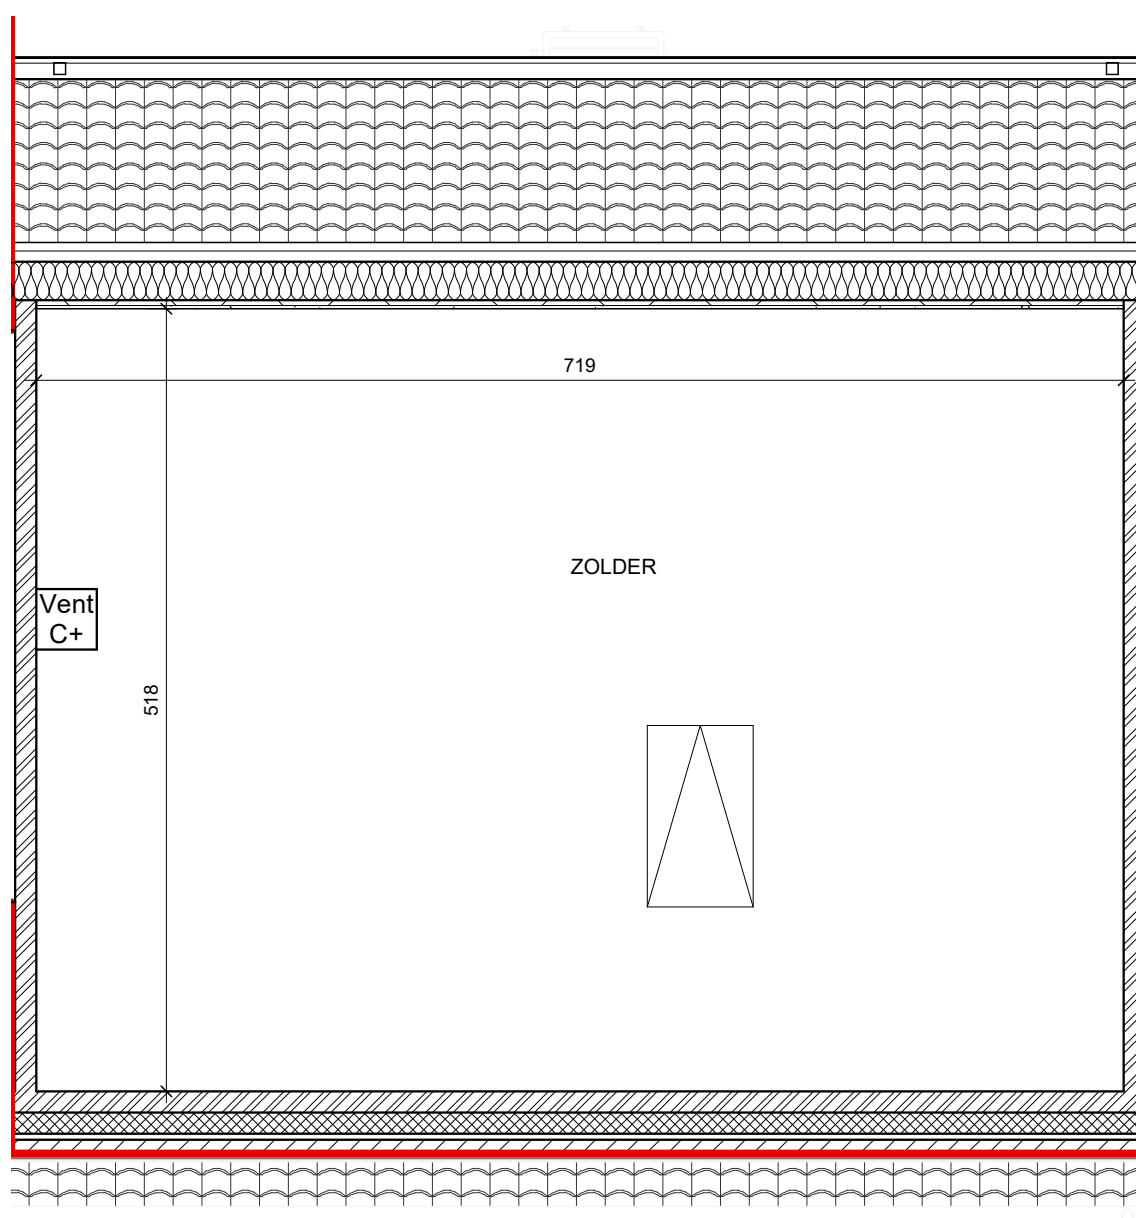

**VERDIEPING +2 - Guido Gezellestraat 43-45, 9470 Denderleeuw**  
**Lot 2**

\* Indeling, afmetingen en grondoppervlaktes kunnen afwijken van de realiteit en zijn geenszins bindend.




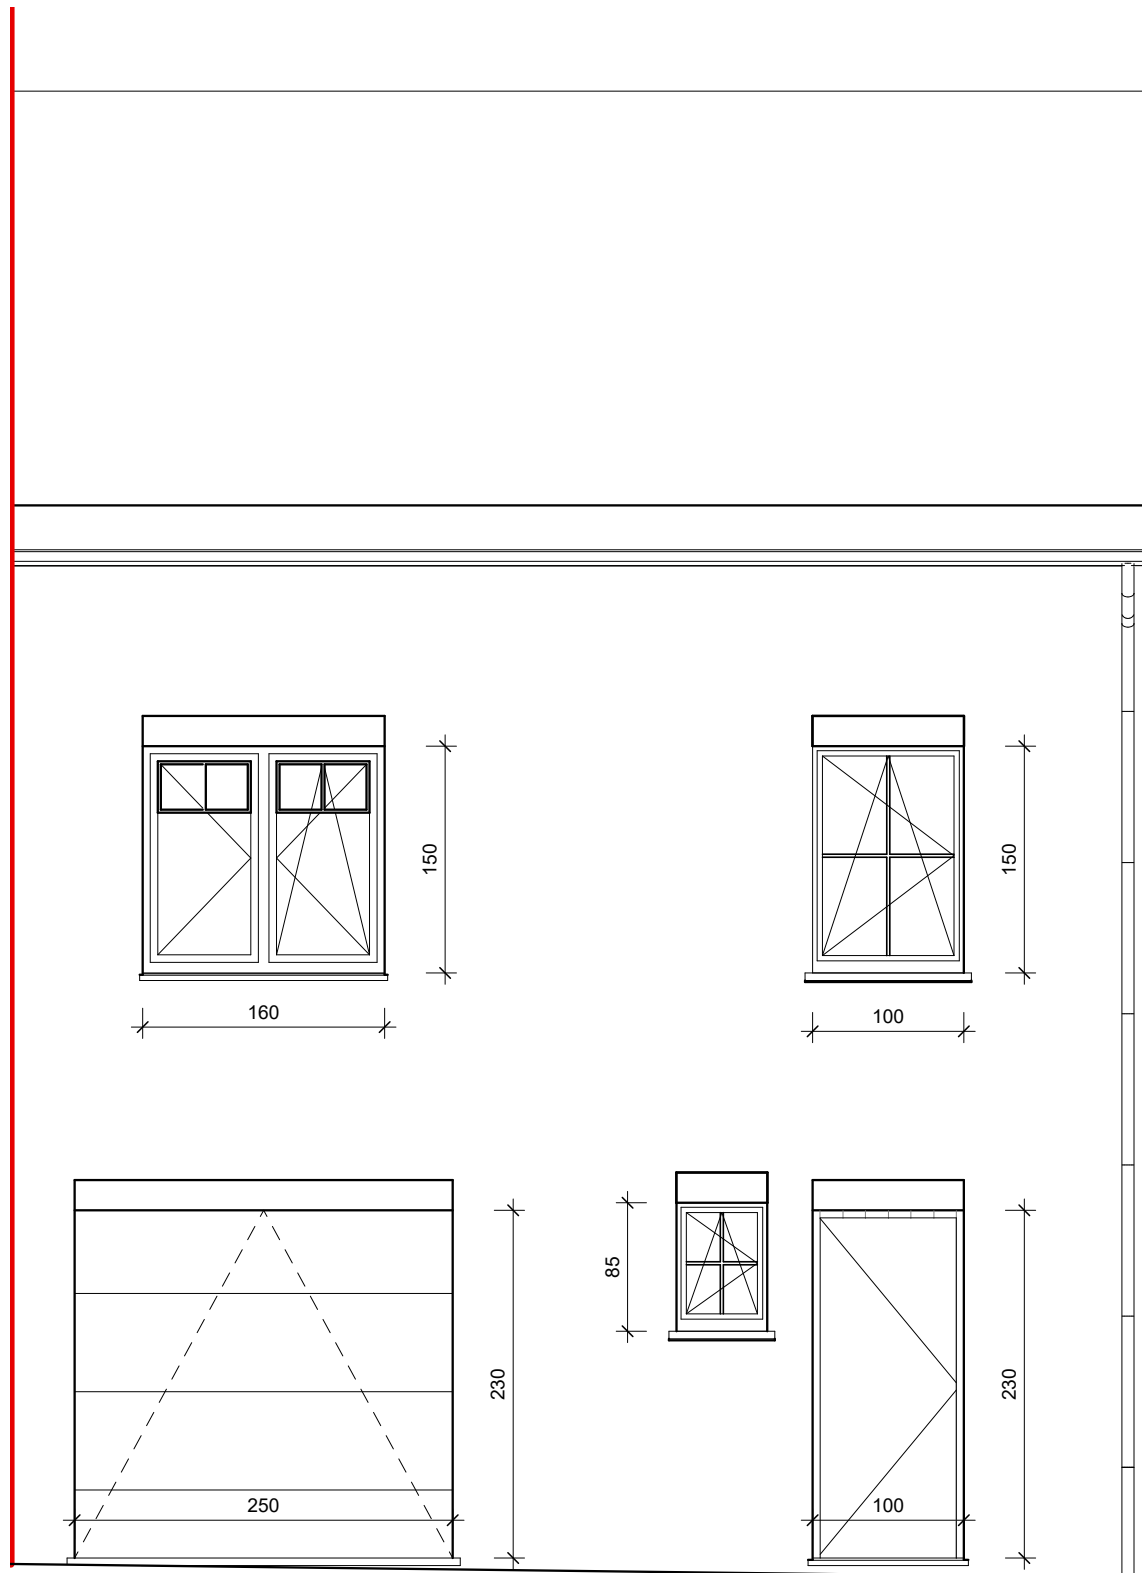

**VOORGEVEL - Guido Gezellestraat 43-45, 9470 Denderleeuw**  
**Lot 2**

\* Indeling, afmetingen en grondoppervlaktes kunnen afwijken van de realiteit en zijn geenszins bindend.




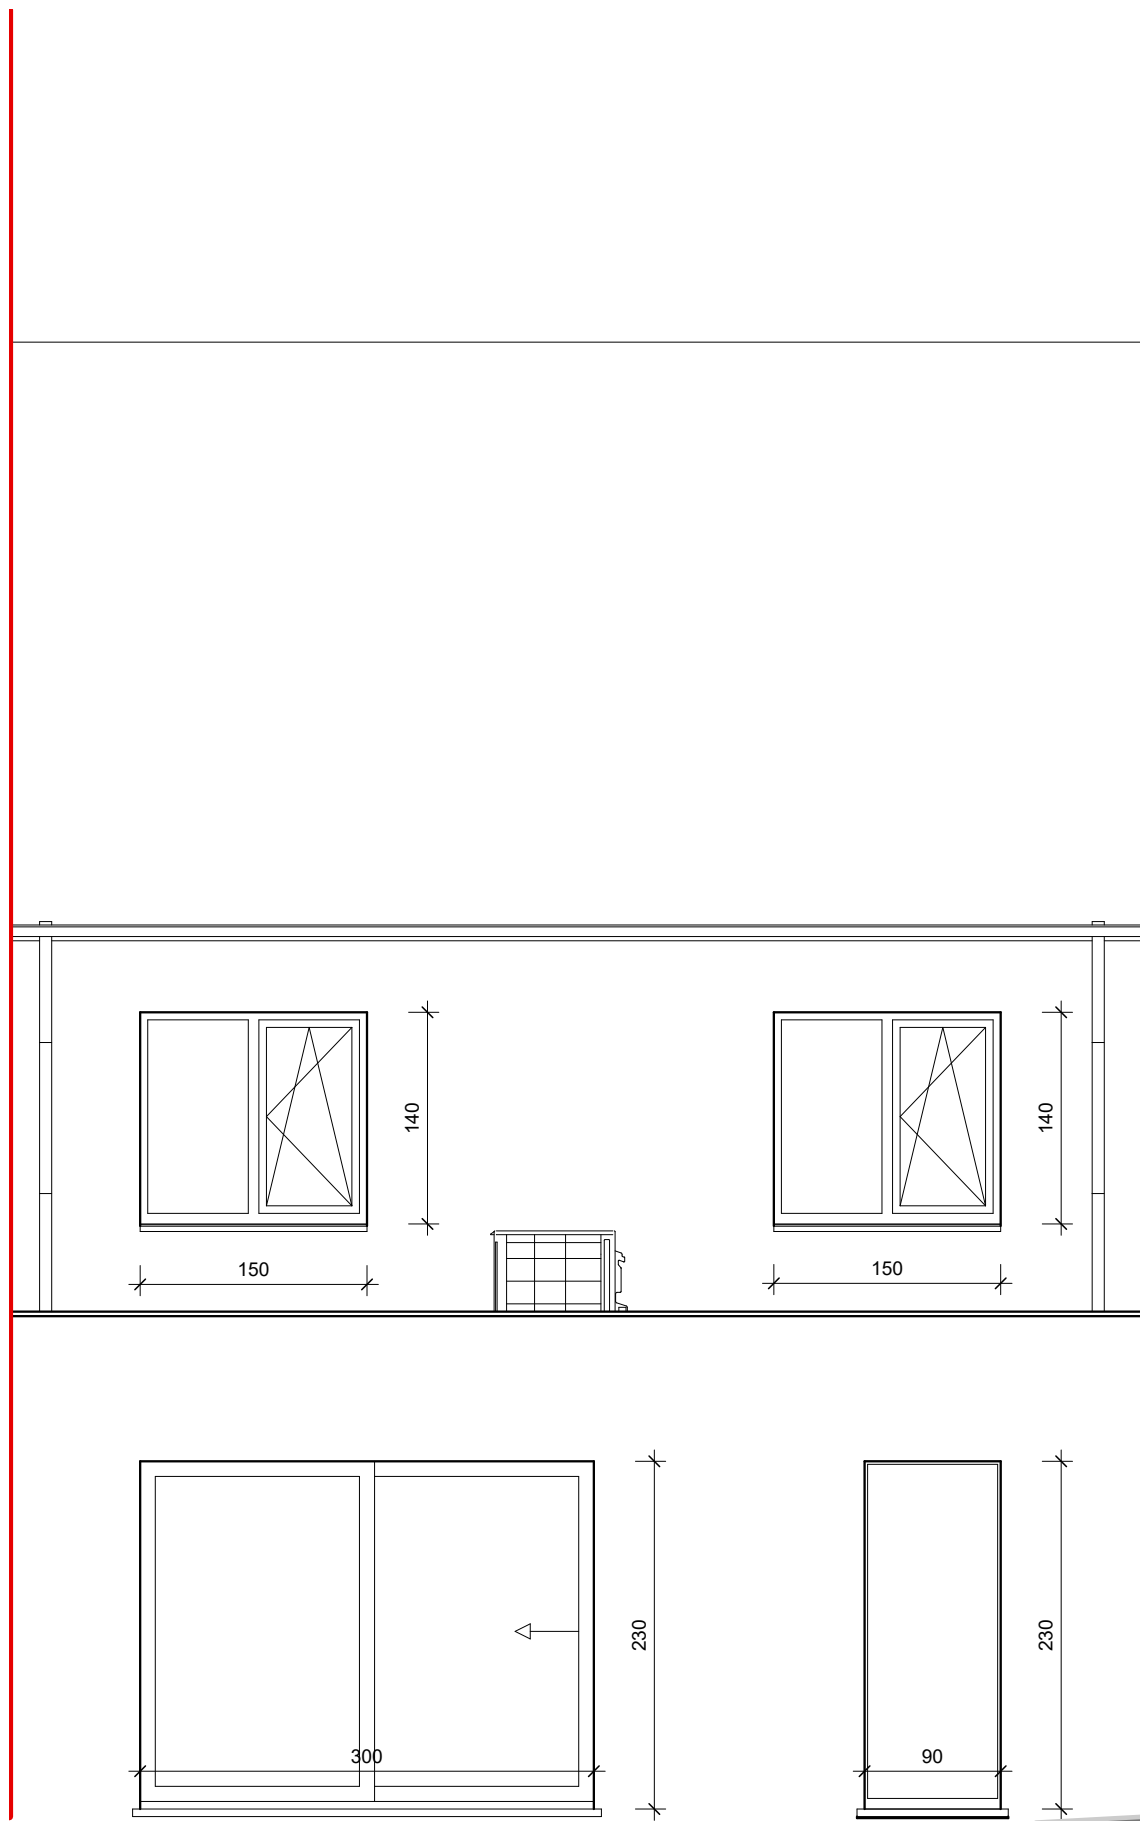

**ACHTERGEVEL - Guido Gezellestraat 43-45, 9470 Denderleeuw**  
**Lot 2**

\* Indeling, afmetingen en grondoppervlaktes kunnen afwijken van de realiteit en zijn geenszins bindend.



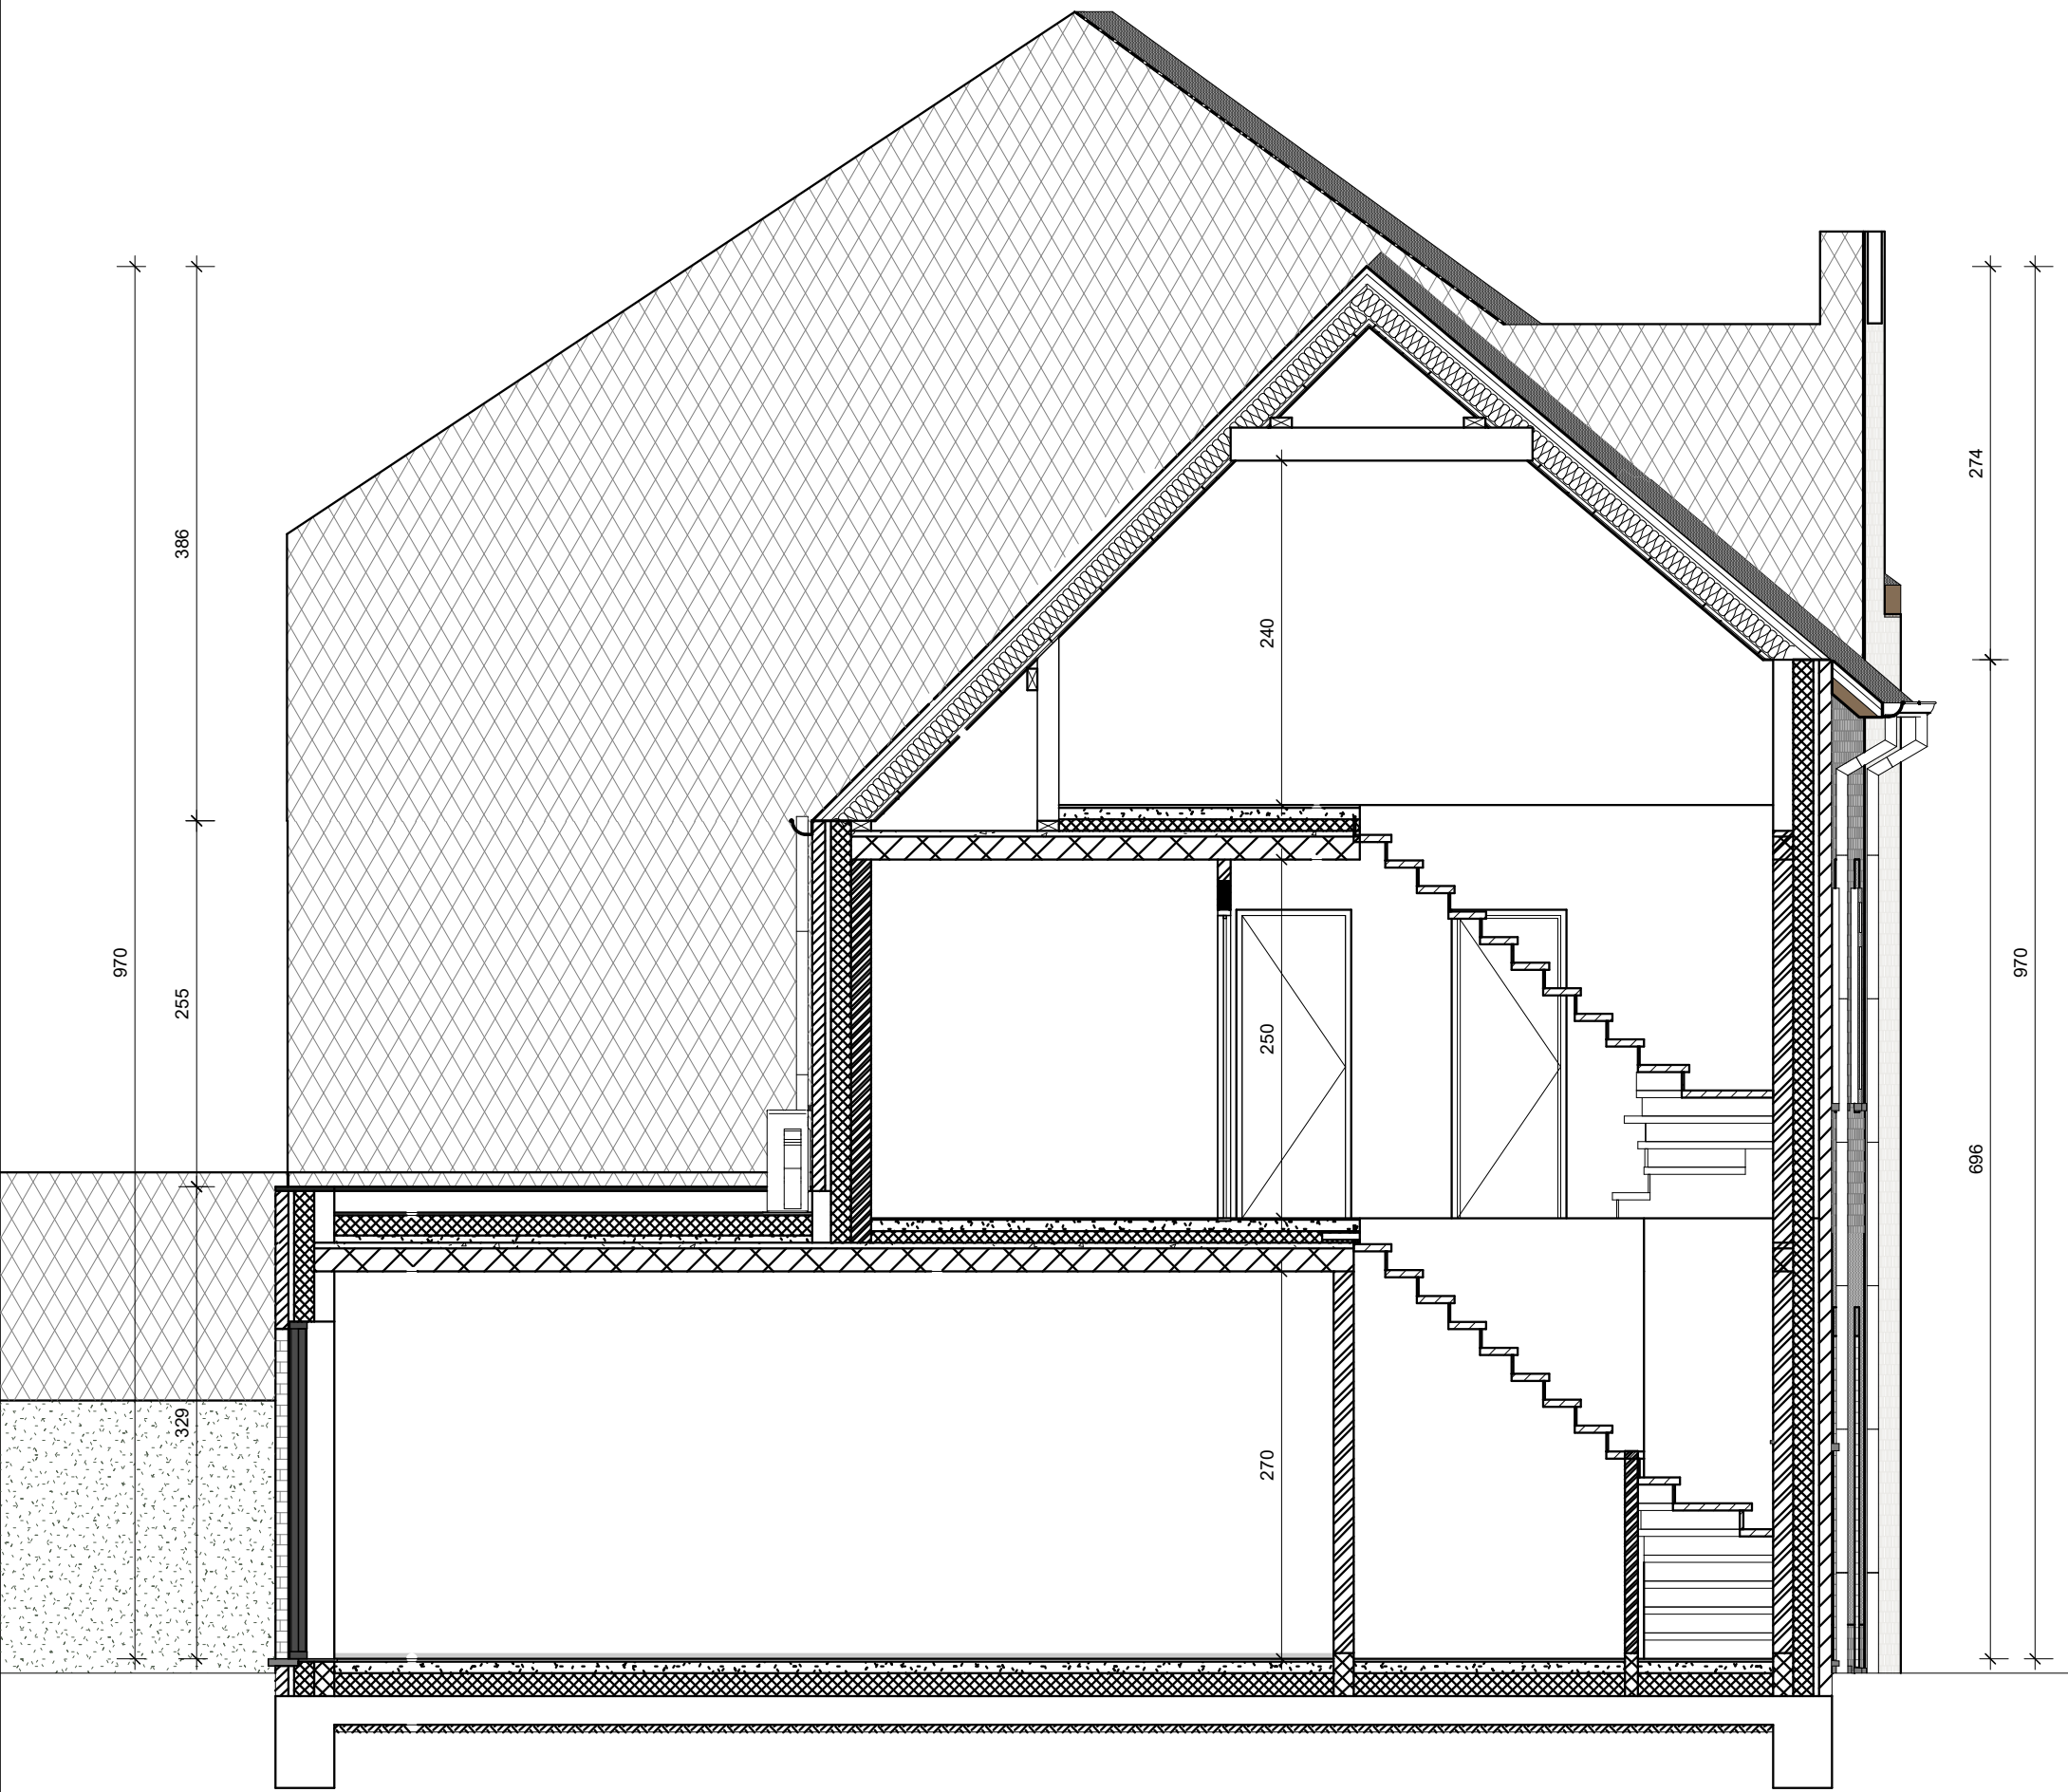

**SNEDE - Guido Gezellestraat 43 - 45, 9470 Denderleeuw**  
**Lot 2**



\* Indeling, afmetingen en grondoppervlaktes kunnen afwijken van de realiteit en zijn geenszins bindend.