


INPLANTINGSPLAN - Guido Gezellestraat 43-45, 9470 Denderleeuw

Lot 3

Omgevingswerken (zoals aanleggen tuin, terras, verharding, carports, tuinafsluiting,...) worden enkel weergegeven ter indicatie en zijn niet inbegrepen. Deze worden uitgevoerd volgens bijhorend lastenboek.

* Indeling, afmetingen en grondoppervlaktes kunnen afwijken van de realiteit en zijn geenszins bindend.



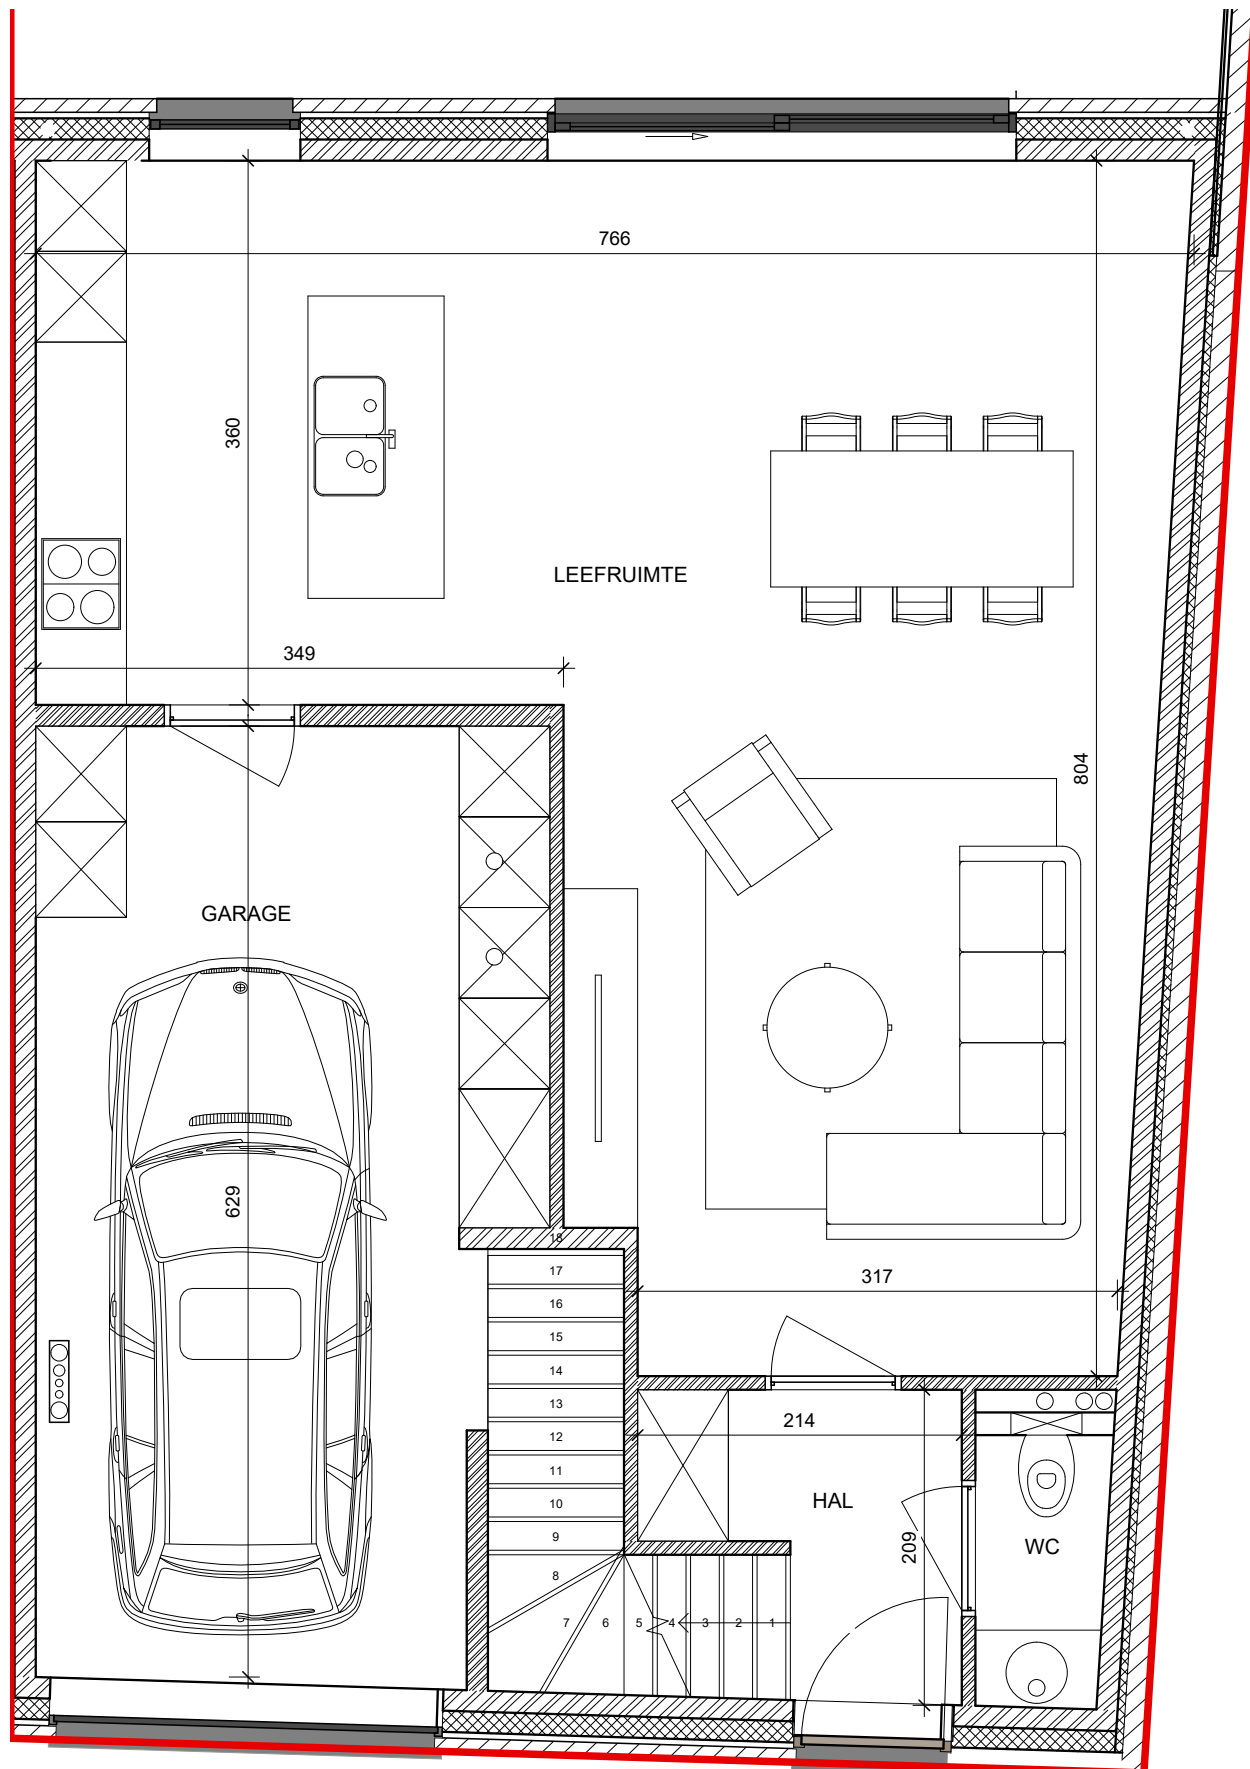


GELIJKVLOERS - Guido Gezellestraat 43-45, 9470 Denderleeuw
Lot 3

Gelijkvloers	86,0 m ²
Verdieping +1	55,8 m ²
Verdieping +2 (46,4m ² x 0,5)	23,2 m ²
TOTAAL BVO	165 m²
GROND opp.	255 m²

oppervlaktes zijn bruto overmeten maten




* Indeling, afmetingen en grondoppervlaktes kunnen afwijken van de realiteit en zijn geenszins bindend.

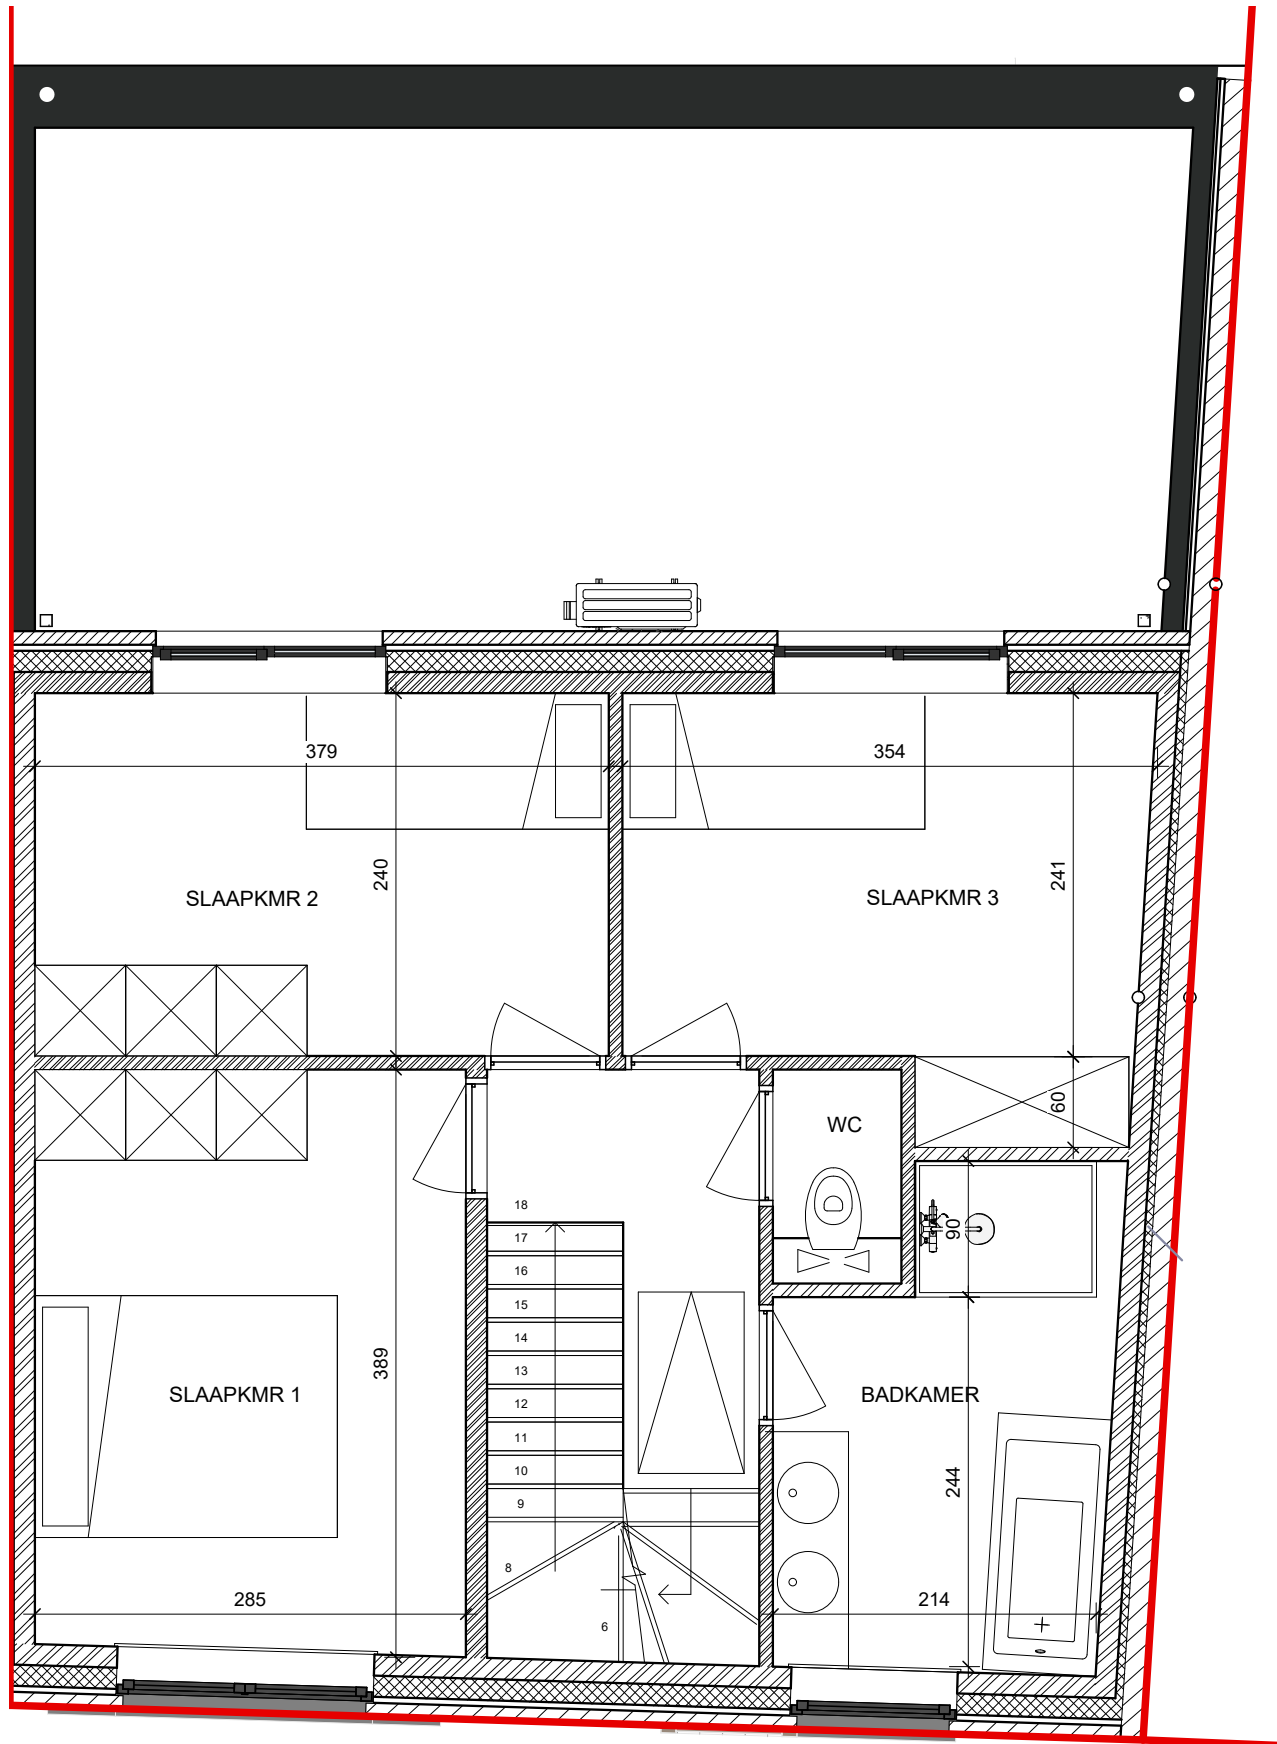

VERDIEPING +1 - Guido Gezellestraat 43-45, 9470 Denderleeuw
Lot 3




* Indeling, afmetingen en grondoppervlaktes kunnen afwijken van de realiteit en zijn geenszins bindend.

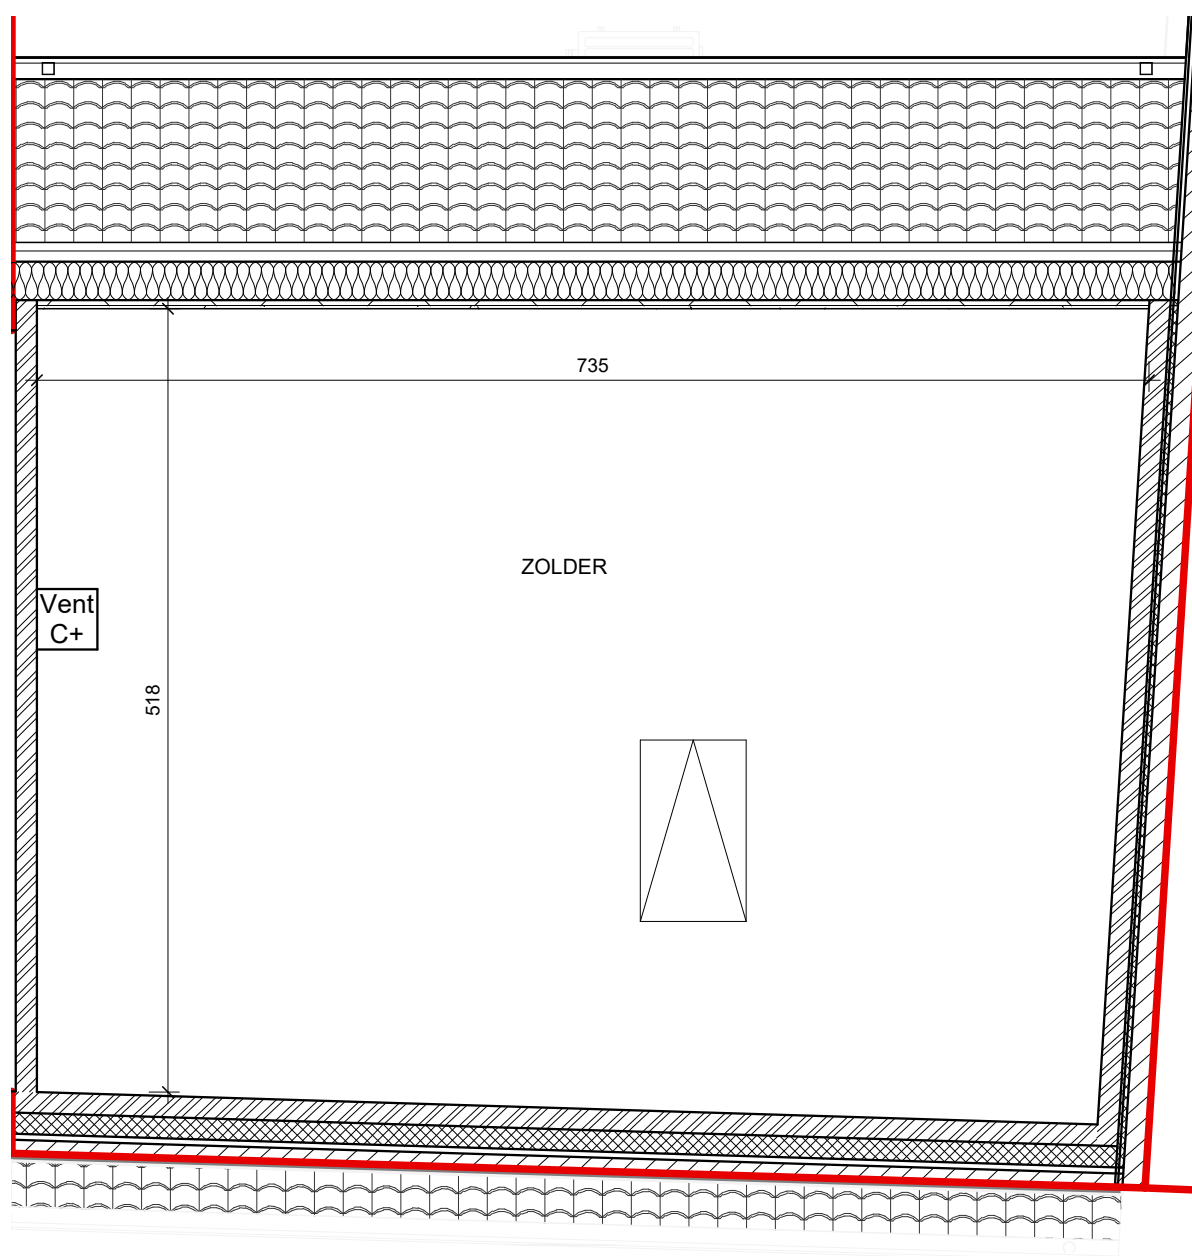

VERDIEPING +2 - Guido Gezellestraat 43-45, 9470 Denderleeuw
Lot 3

* Indeling, afmetingen en grondoppervlaktes kunnen afwijken van de realiteit en zijn geenszins bindend.




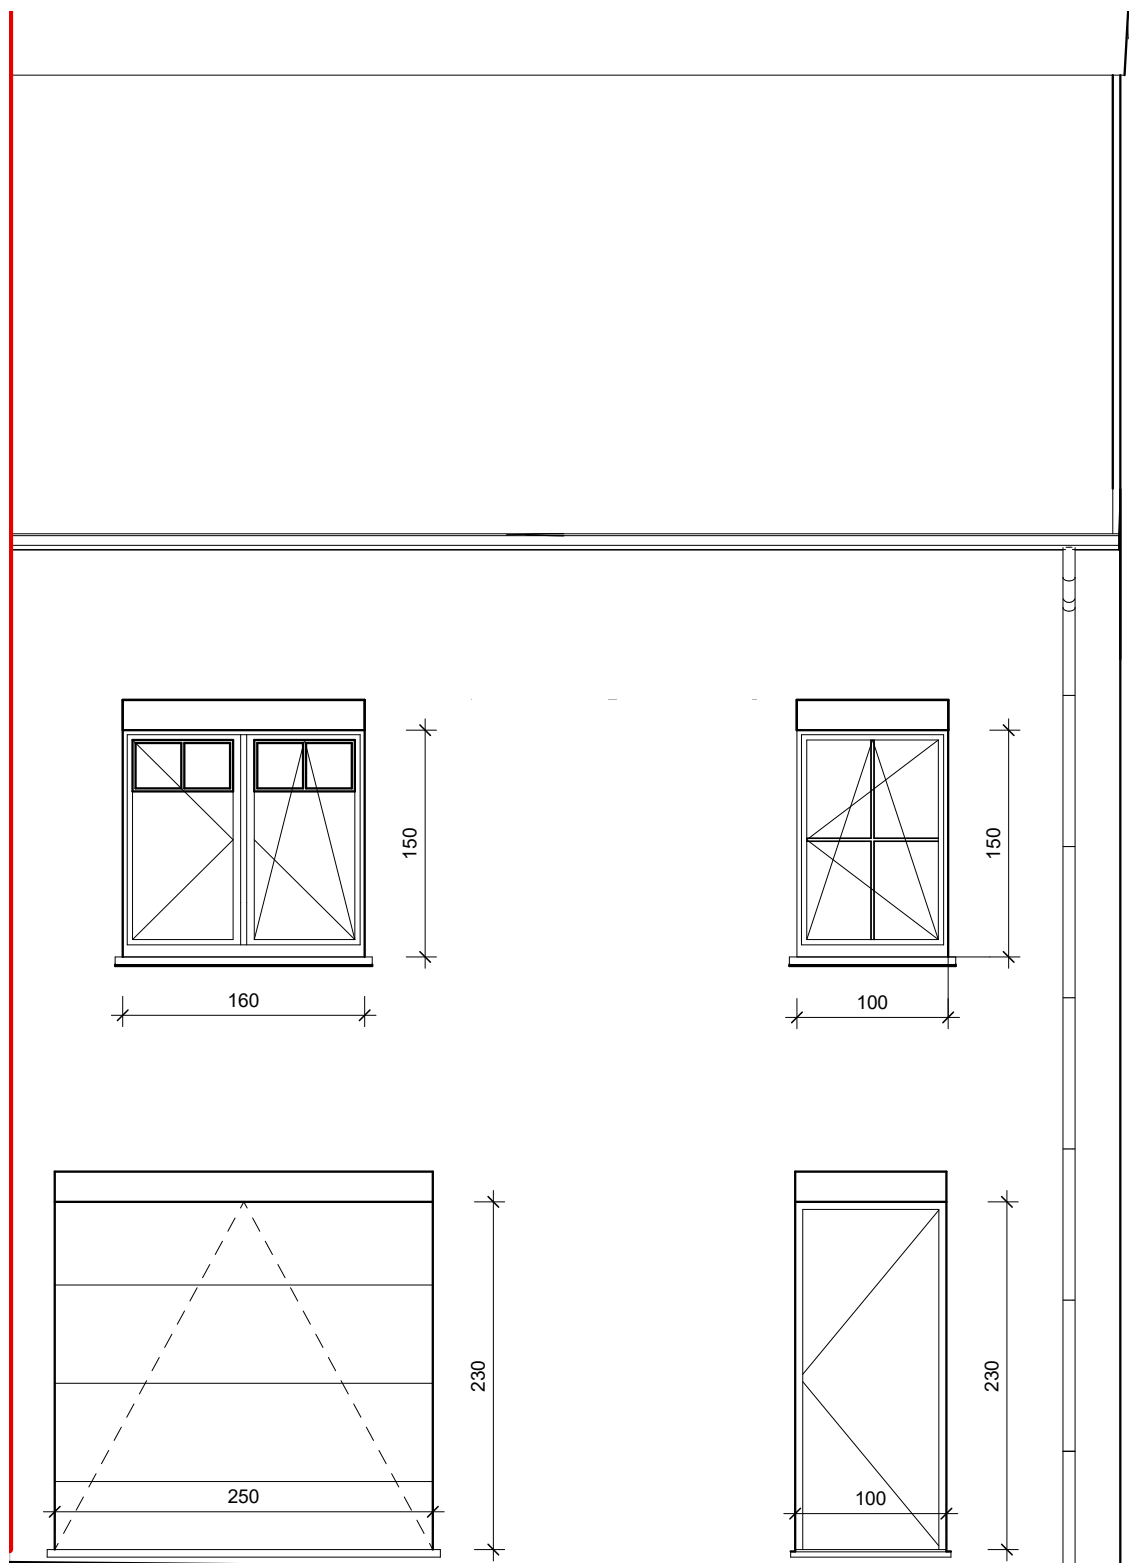

VOORGEVEL - Guido Gezellestraat 43-45, 9470 Denderleeuw
Lot 3

* Indeling, afmetingen en grondoppervlaktes kunnen afwijken van de realiteit en zijn geenszins bindend.




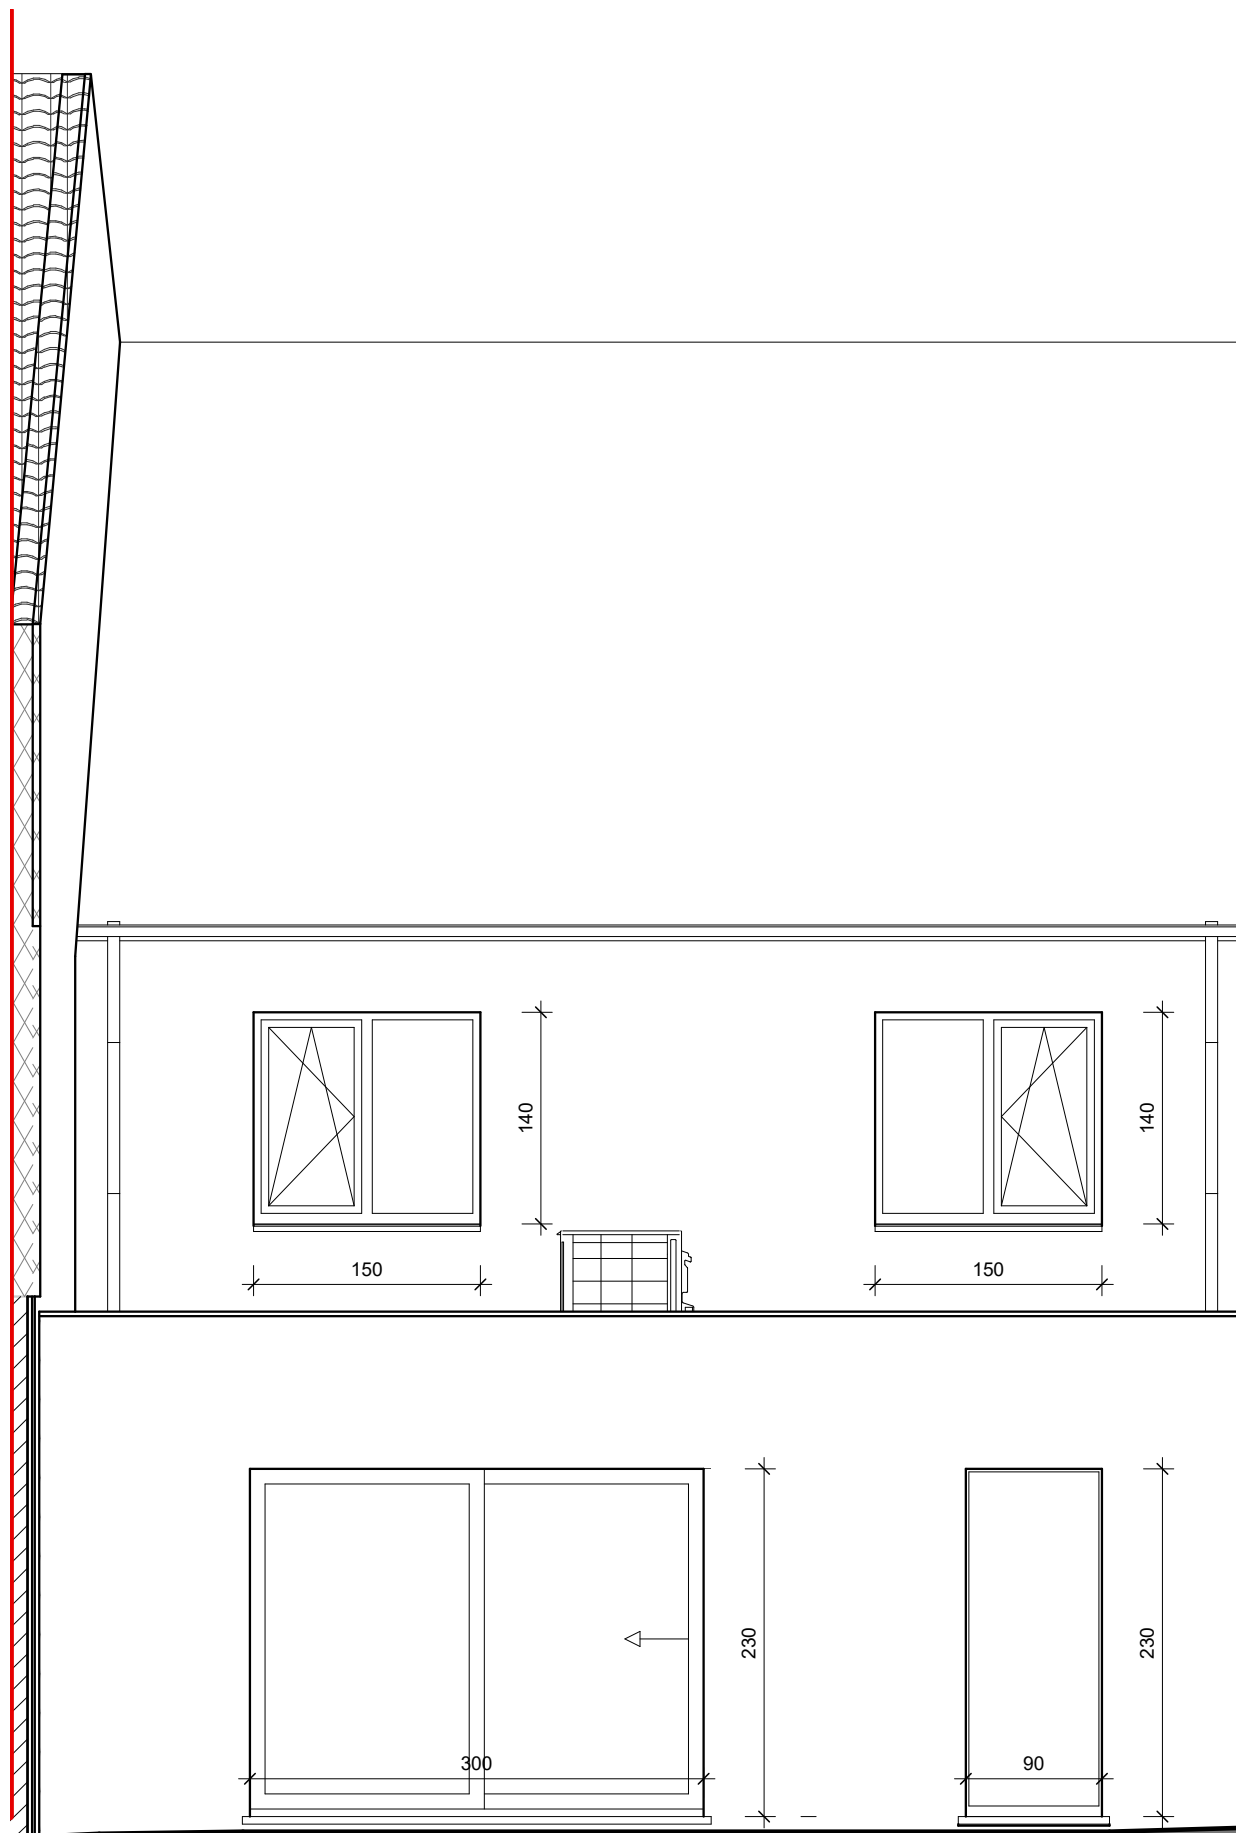

ACHTERGEVEL - Guido Gezellestraat 43-45, 9470 Denderleeuw
Lot 3

* Indeling, afmetingen en grondoppervlaktes kunnen afwijken van de realiteit en zijn geenszins bindend.



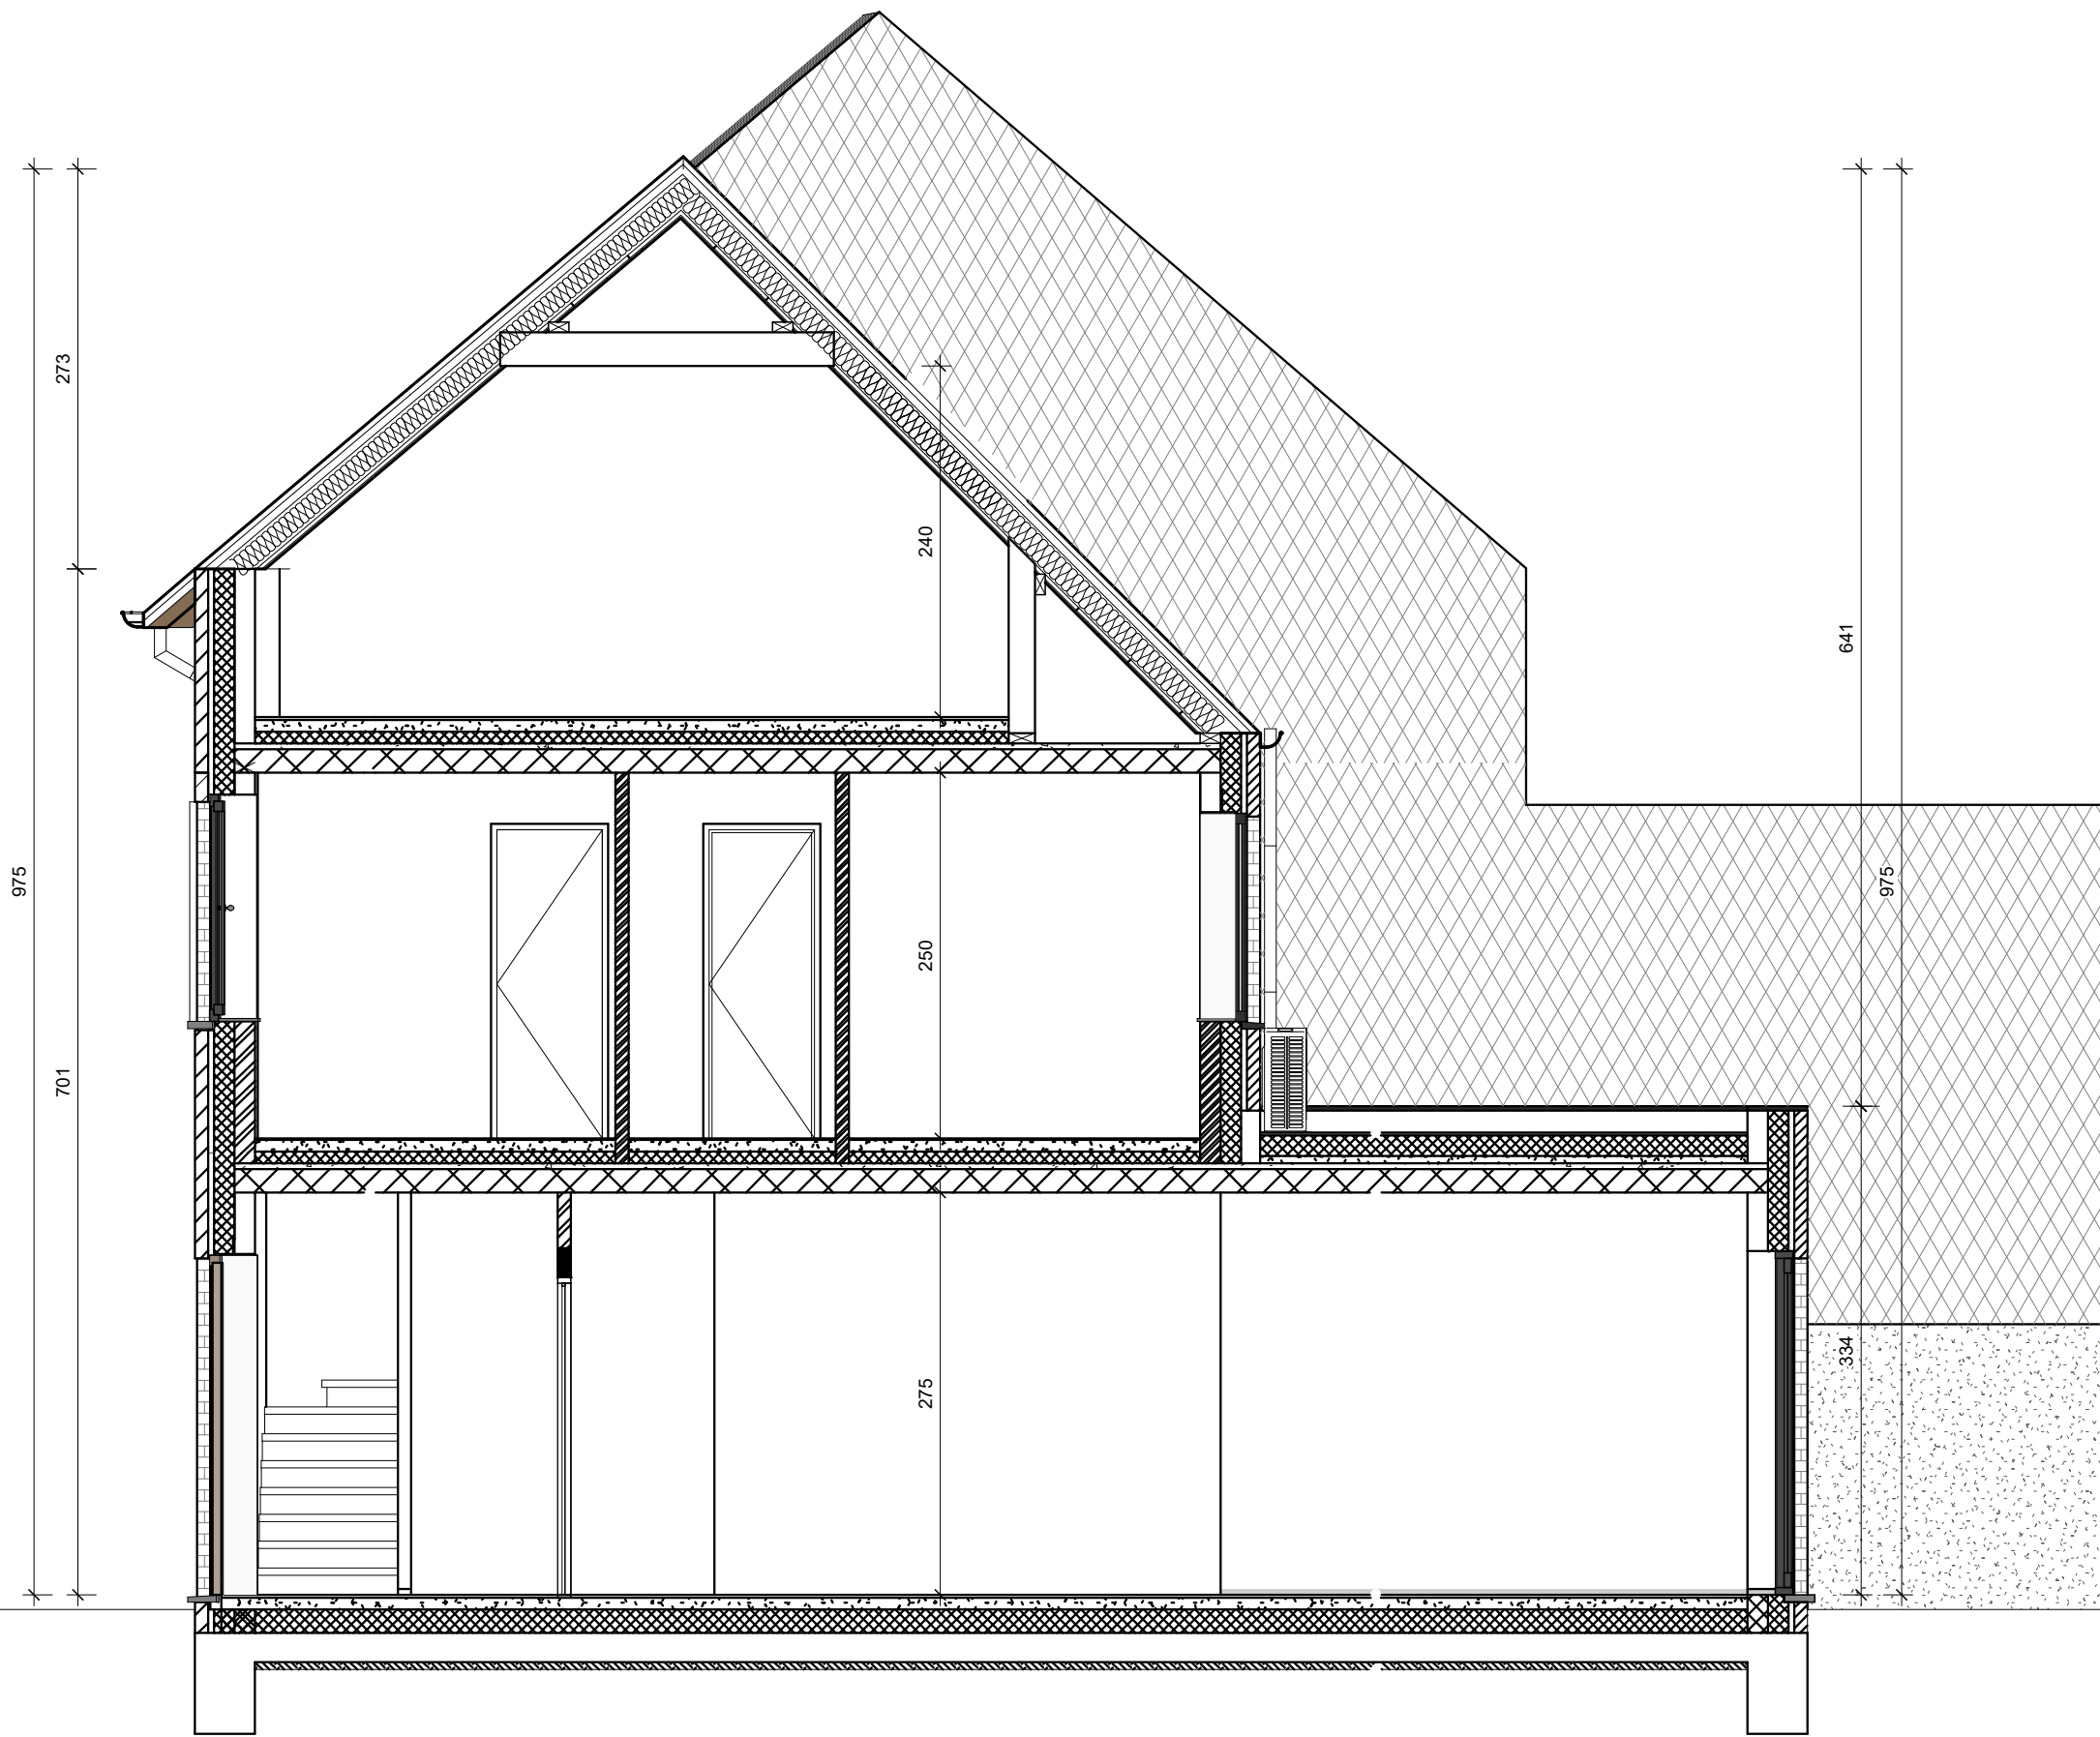

SNEDE - Guido Gezellestraat 43 - 45, 9470 Denderleeuw
Lot 3



* Indeling, afmetingen en grondoppervlaktes kunnen afwijken van de realiteit en zijn geenszins bindend.