


INPLANTINGSPLAN - Kerrebroek 75, Deince

Lot 1

Omgevingswerken (zoals aanleggen tuin, terras, verharding, carports, tuinafsluiting,...) worden enkel weergegeven ter indicatie en zijn niet inbegrepen. Deze worden uitgevoerd volgens bijhorend lastenboek.

* Indeling, afmetingen en grondoppervlaktes kunnen afwijken van de realiteit en zijn geenszins bindend.

POTRELL

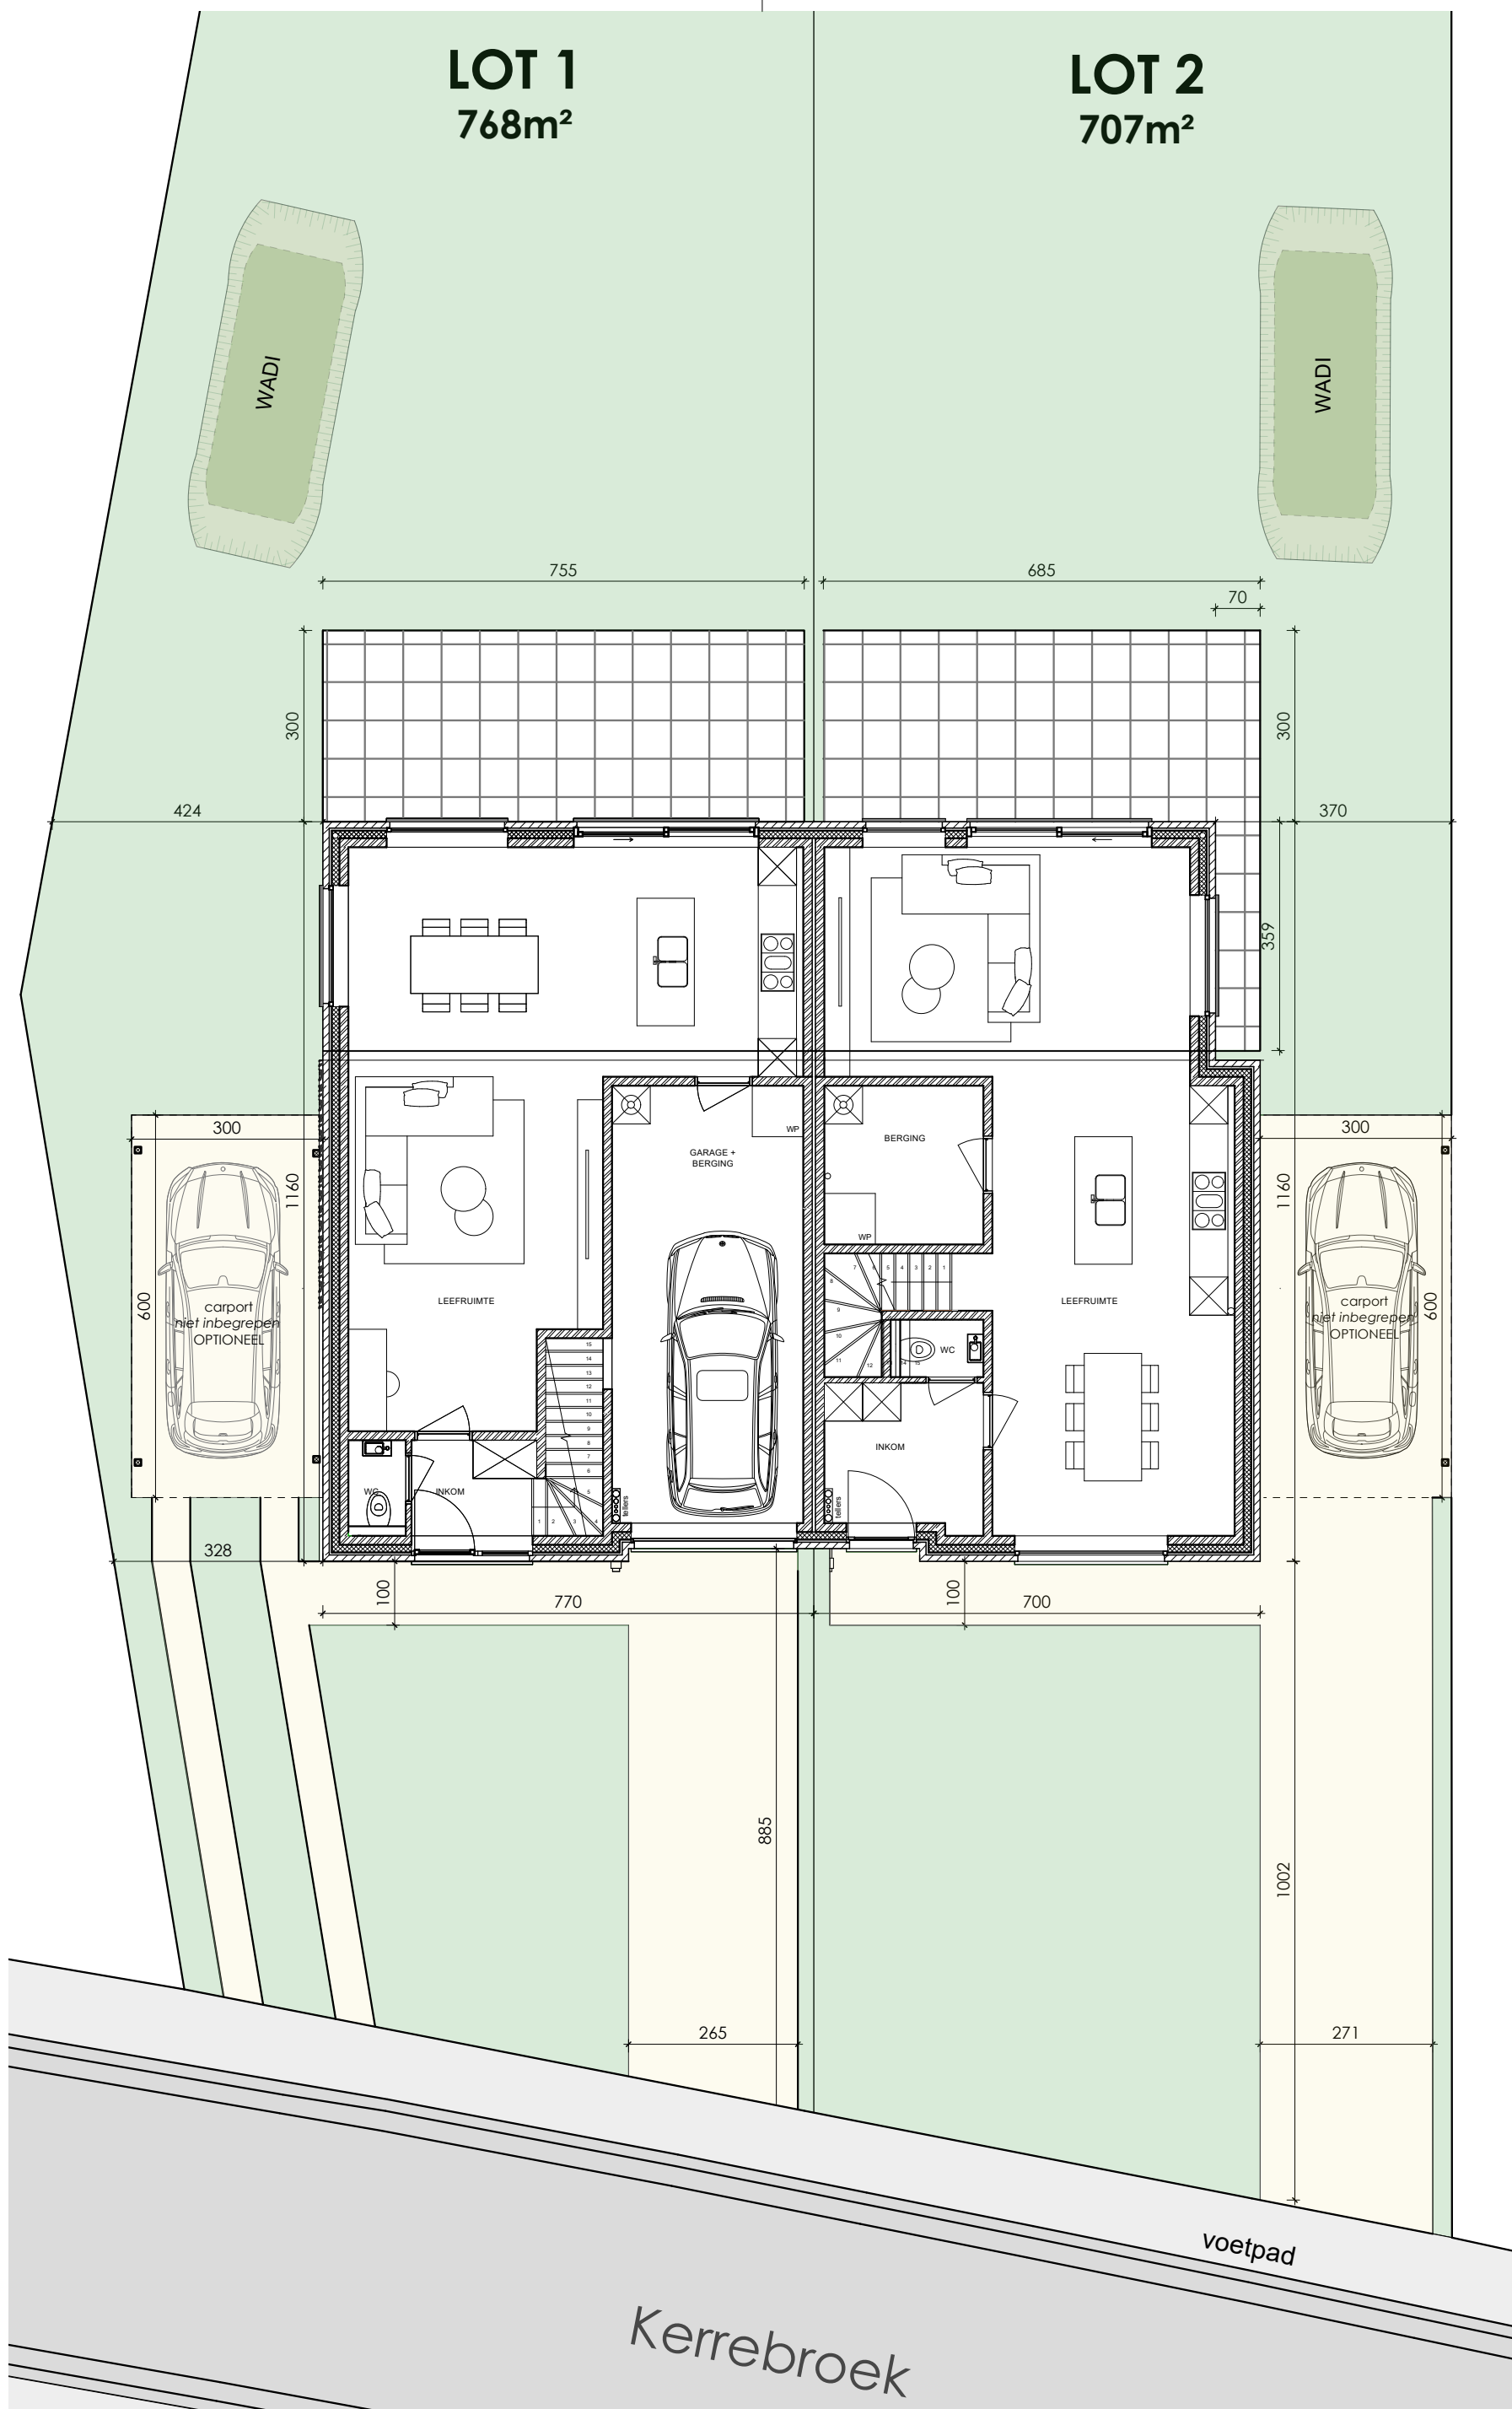


INPLANTINGSPLAN - Kerrebroek 75, Deinze

Lot 1

Omgevingswerken (zoals aanleggen tuin, terras, verharding, carports, tuinafsluiting,...) worden enkel weergegeven ter indicatie en zijn niet inbegrepen. Deze worden uitgevoerd volgens bijhorend lastenboek.

* Indeling, afmetingen en grondoppervlaktes kunnen afwijken van de realiteit en zijn gezamenlijk bindend.



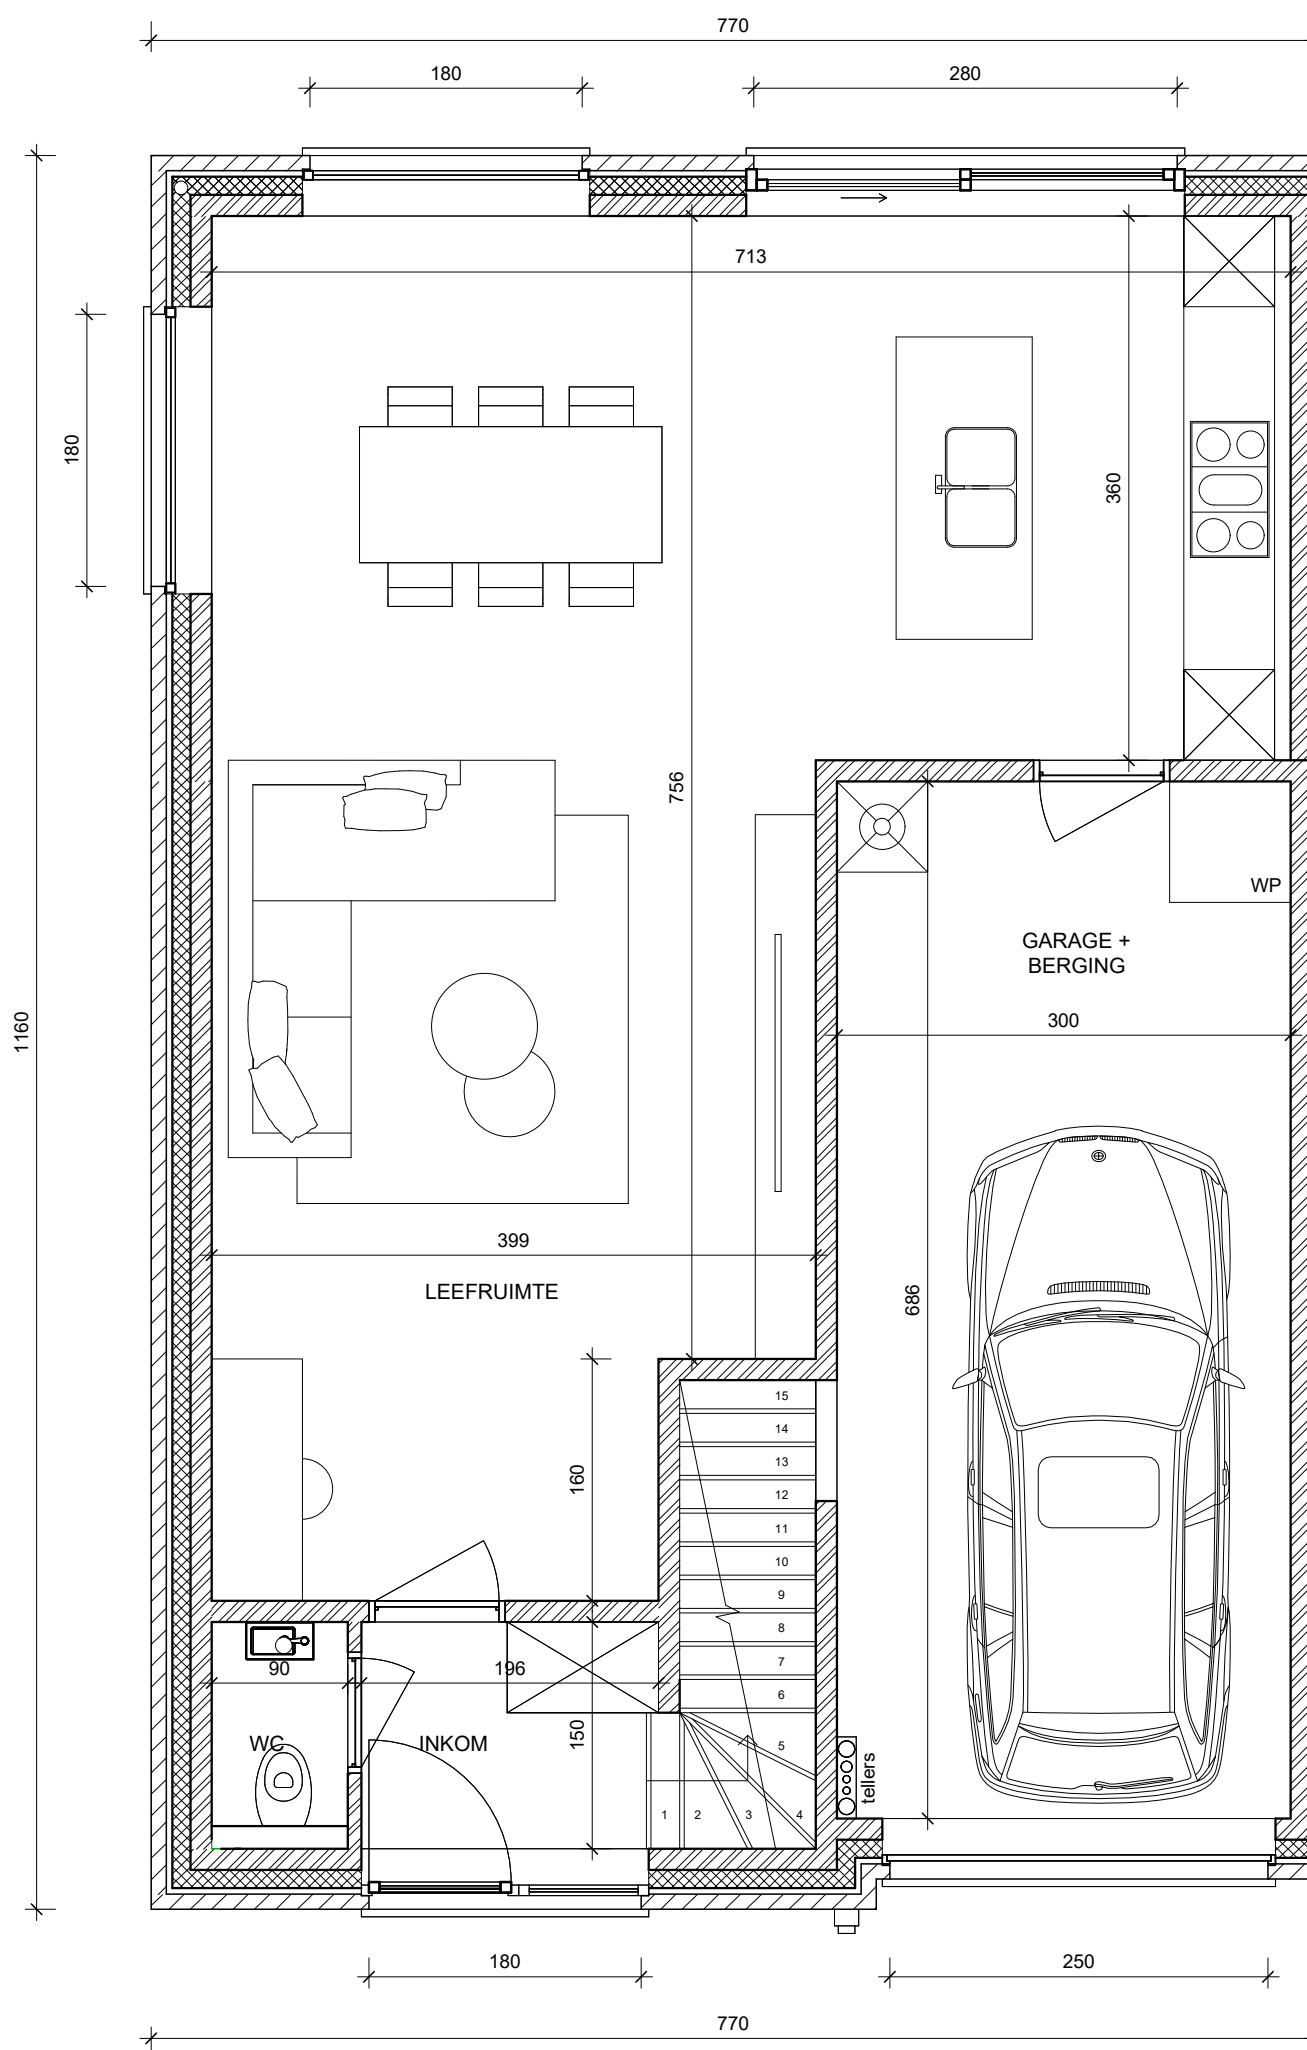


GELIJKVLOERS - Kerrebroek 75, Deinze

Lot 1

Gelijkvloers	88 m ²
Verdieping +1	60 m ²
Verdieping +2 (40 x 0,7 = 28m ²)	28 m ²
TOTAAL BVO	176 m²
GROND opp.	768 m²
oppervlaktes zijn bruto overmeten maten	



* Indeling, afmetingen en grondoppervlaktes kunnen afwijken van de realiteit en zijn geenszins bindend.

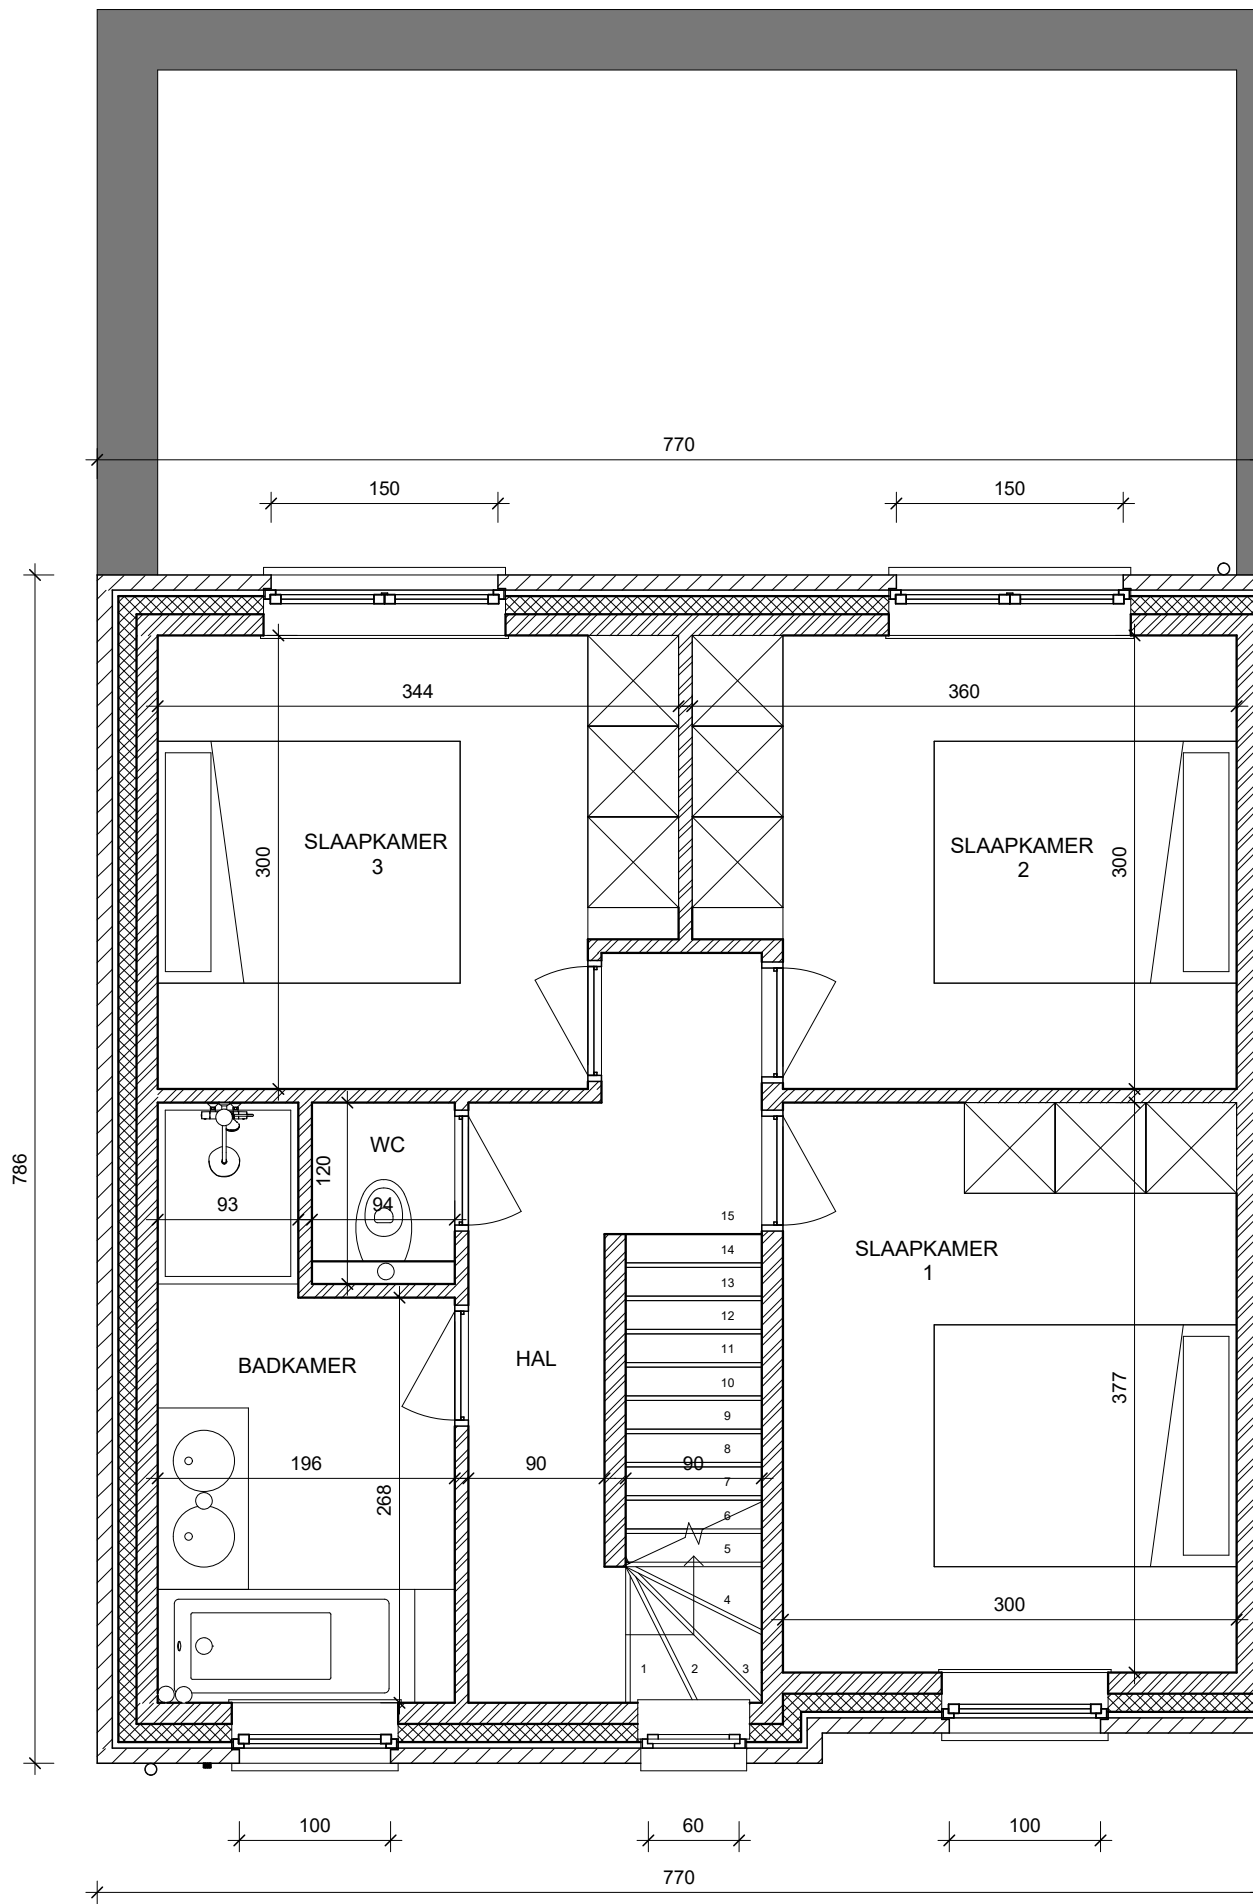


VERDIEPING +1 - Kerrebroek 75, Deinze

Lot 1

Gelijkvloers	88 m ²
Verdieping +1	60 m ²
Verdieping +2 (40m ² x 0,7 = 28m ²)	28 m ²
TOTAAL BVO	176 m²
GROND opp.	768 m²
oppervlaktes zijn bruto overmeten maten	

POTRELL

* Indeling, afmetingen en grondoppervlaktes kunnen afwijken van de realiteit en zijn geenszins bindend.

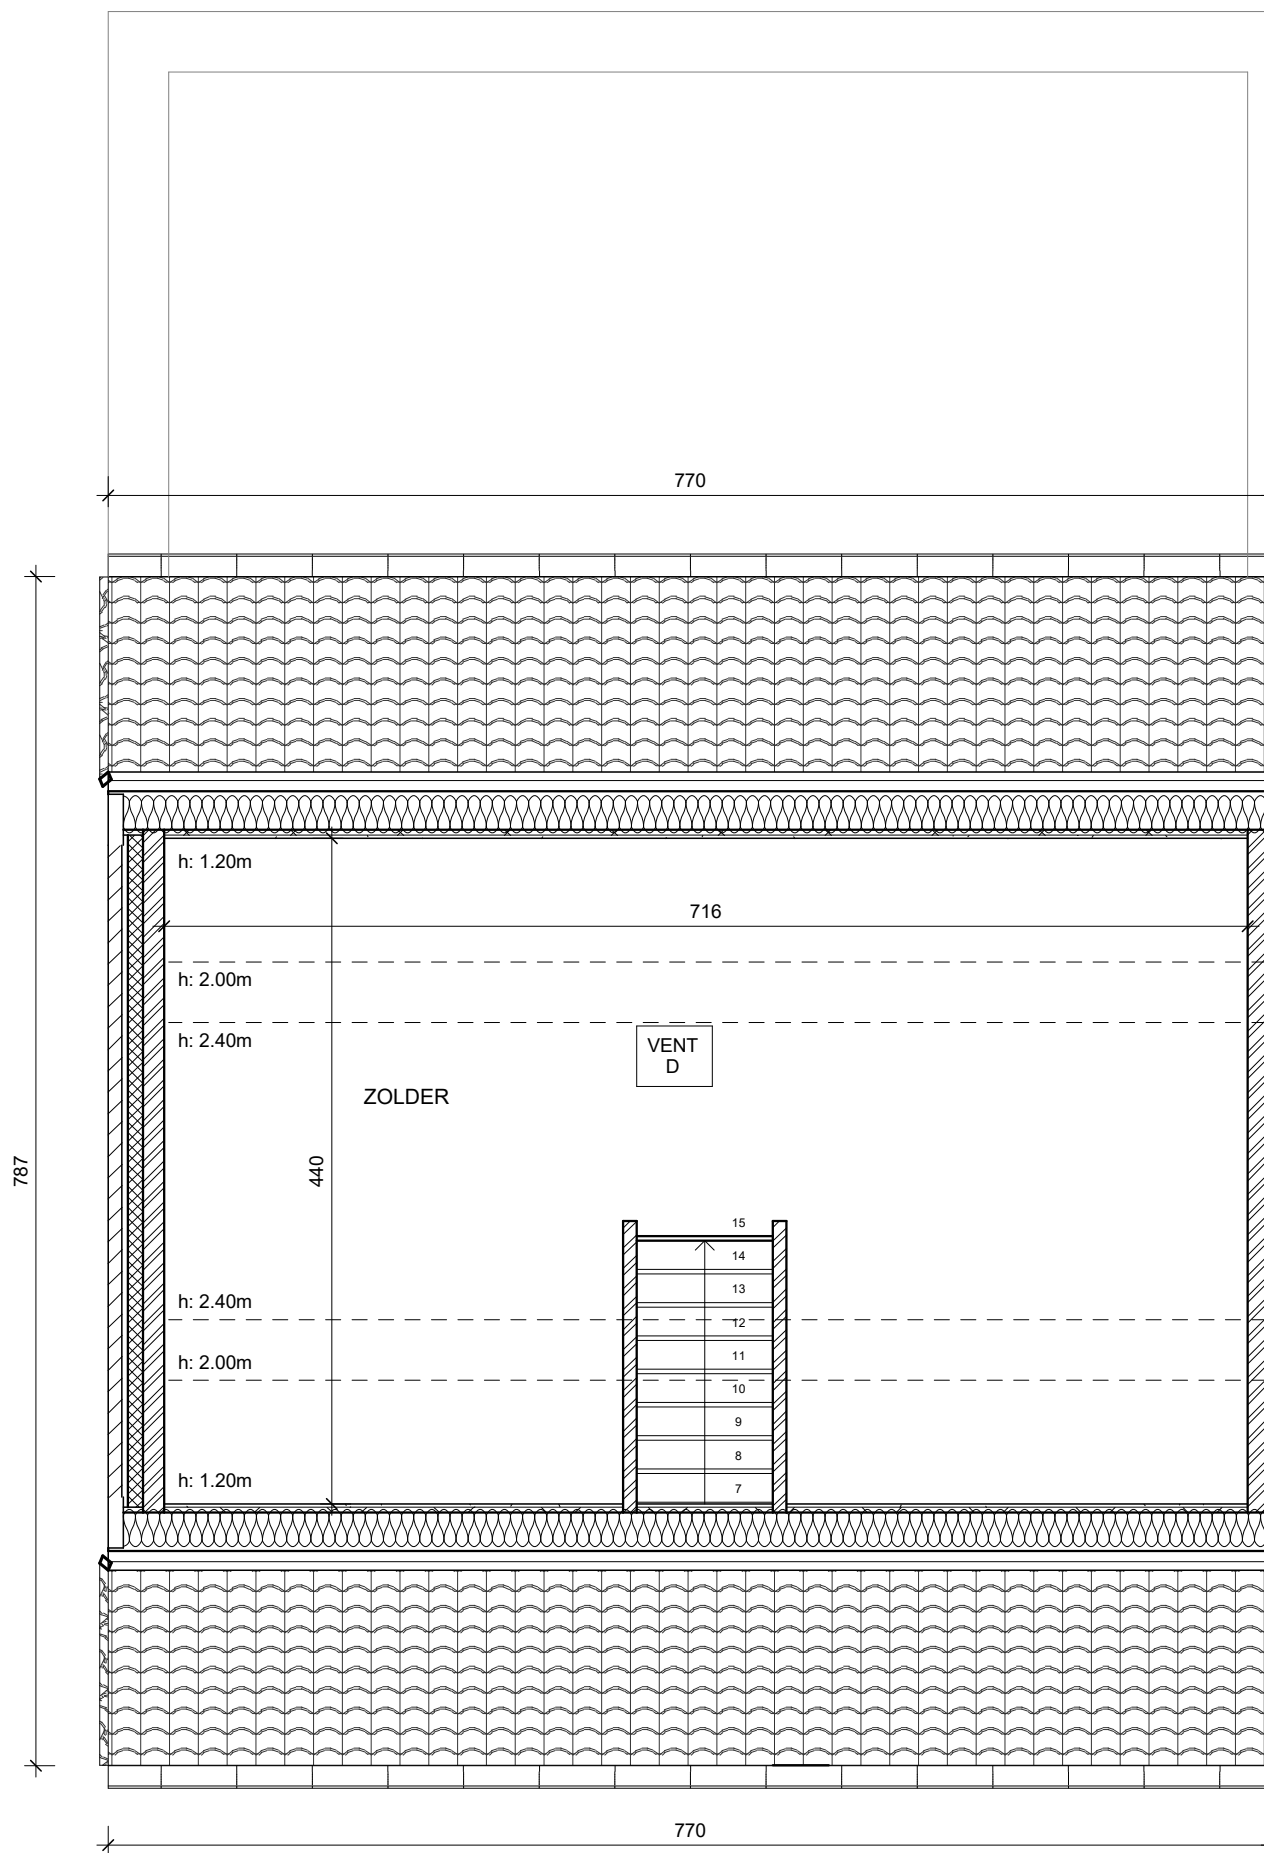


VERDIEPING +2 - Kerrebroek 75, Deinze

Lot 1

Gelijkvloers	88 m ²
Verdieping +1	60 m ²
Verdieping +2 (40m ² x 0,7 = 28m ²)	28 m ²
TOTAAL BVO	176 m²
GROND opp.	768 m²
oppervlaktes zijn bruto overmeten maten	




* Indeling, afmetingen en grondoppervlaktes kunnen afwijken van de realiteit en zijn geenszins bindend.

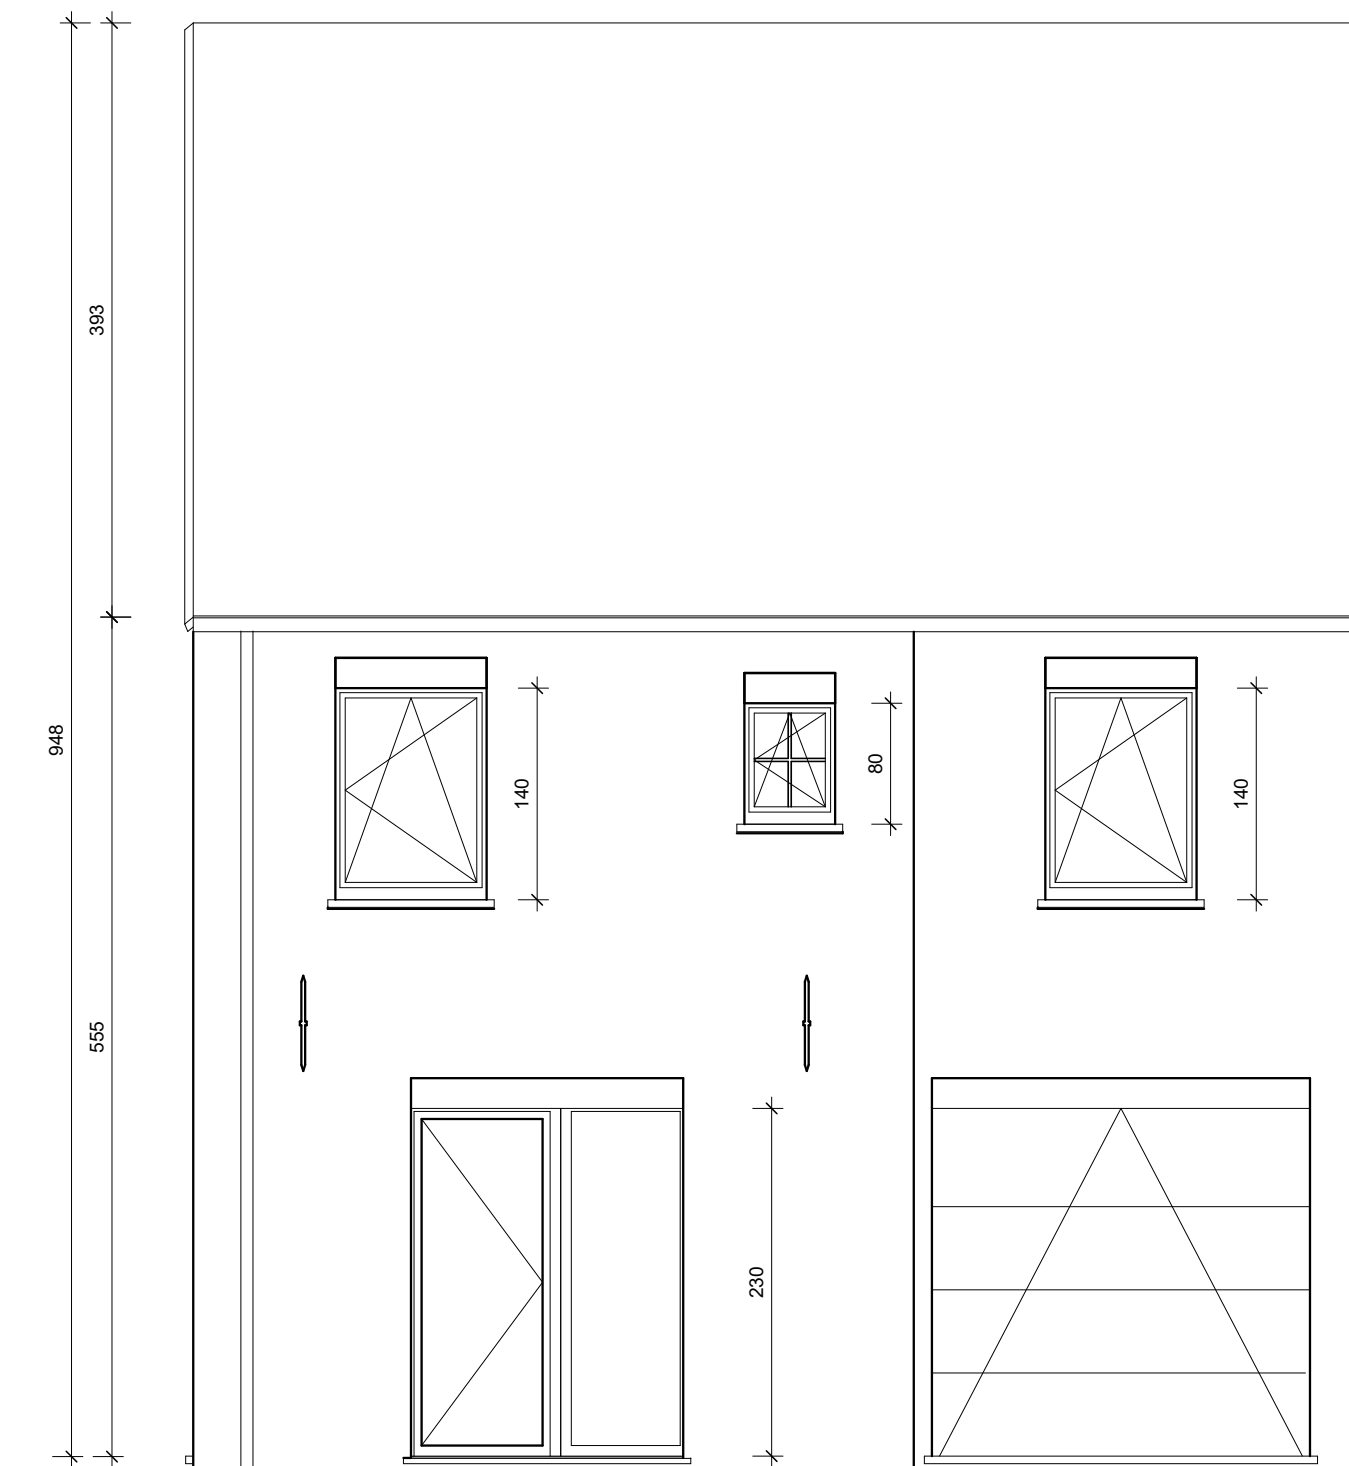

VOORGEVEL - Kerrebroek 75, Deinze
Lot 1

* Indeling, afmetingen en grondoppervlaktes kunnen afwijken van de realiteit en zijn geenszins bindend.




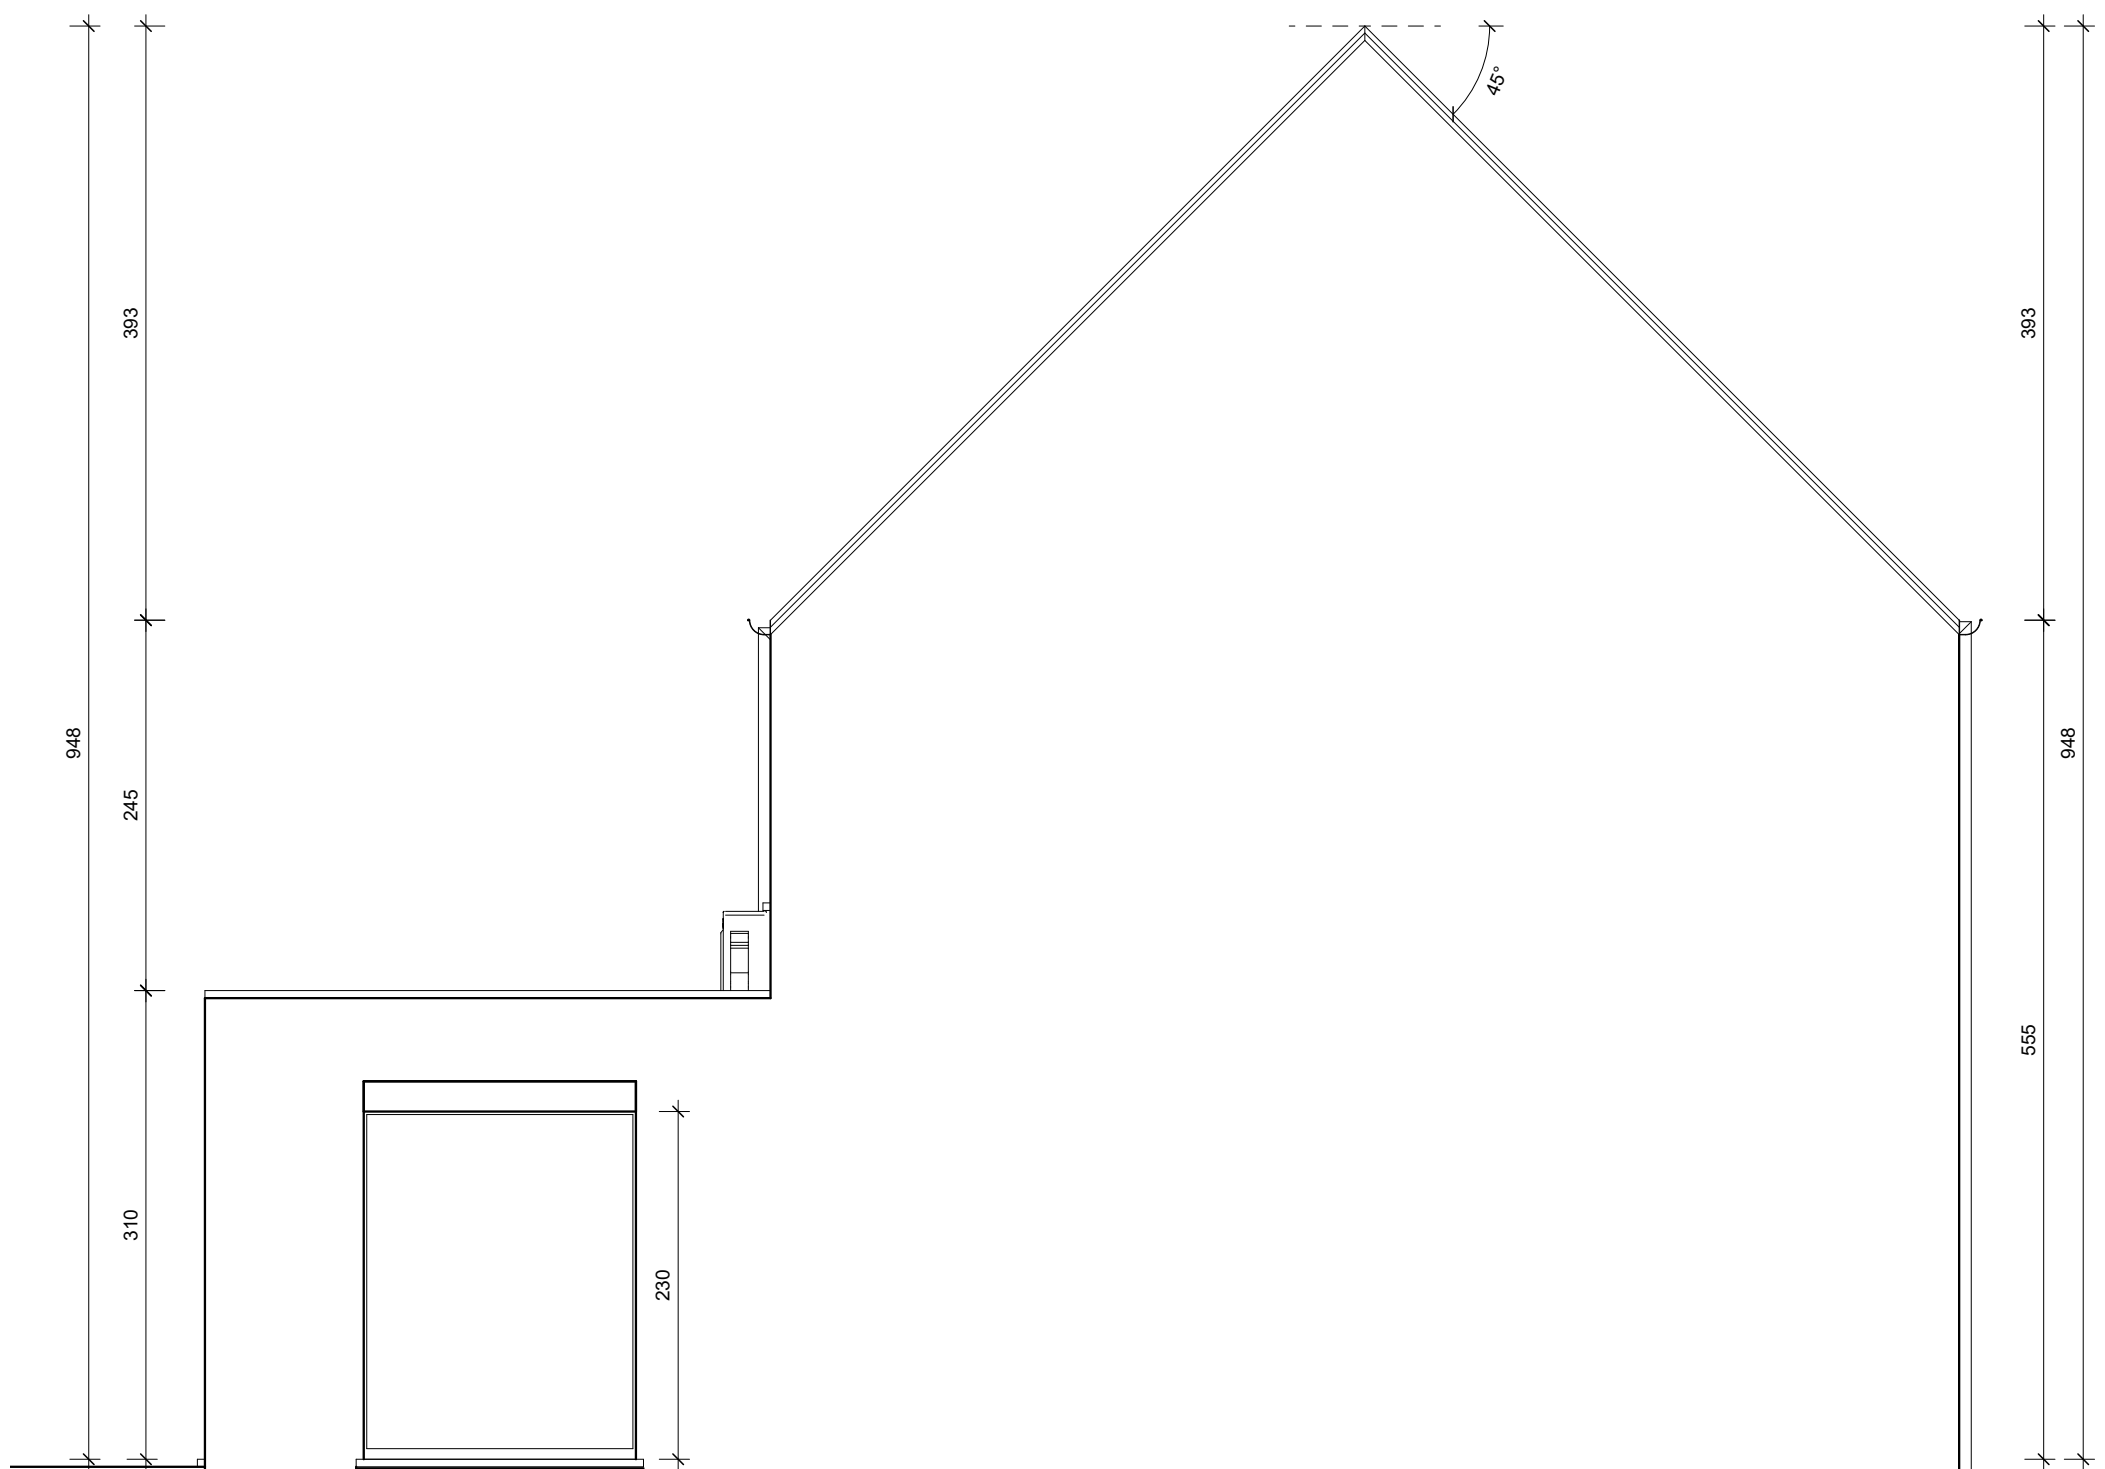

ZIJGEVEL - Kerrebroek 75, Deinze
Lot 1




* Indeling, afmetingen en grondoppervlaktes kunnen afwijken van de realiteit en zijn geenszins bindend.

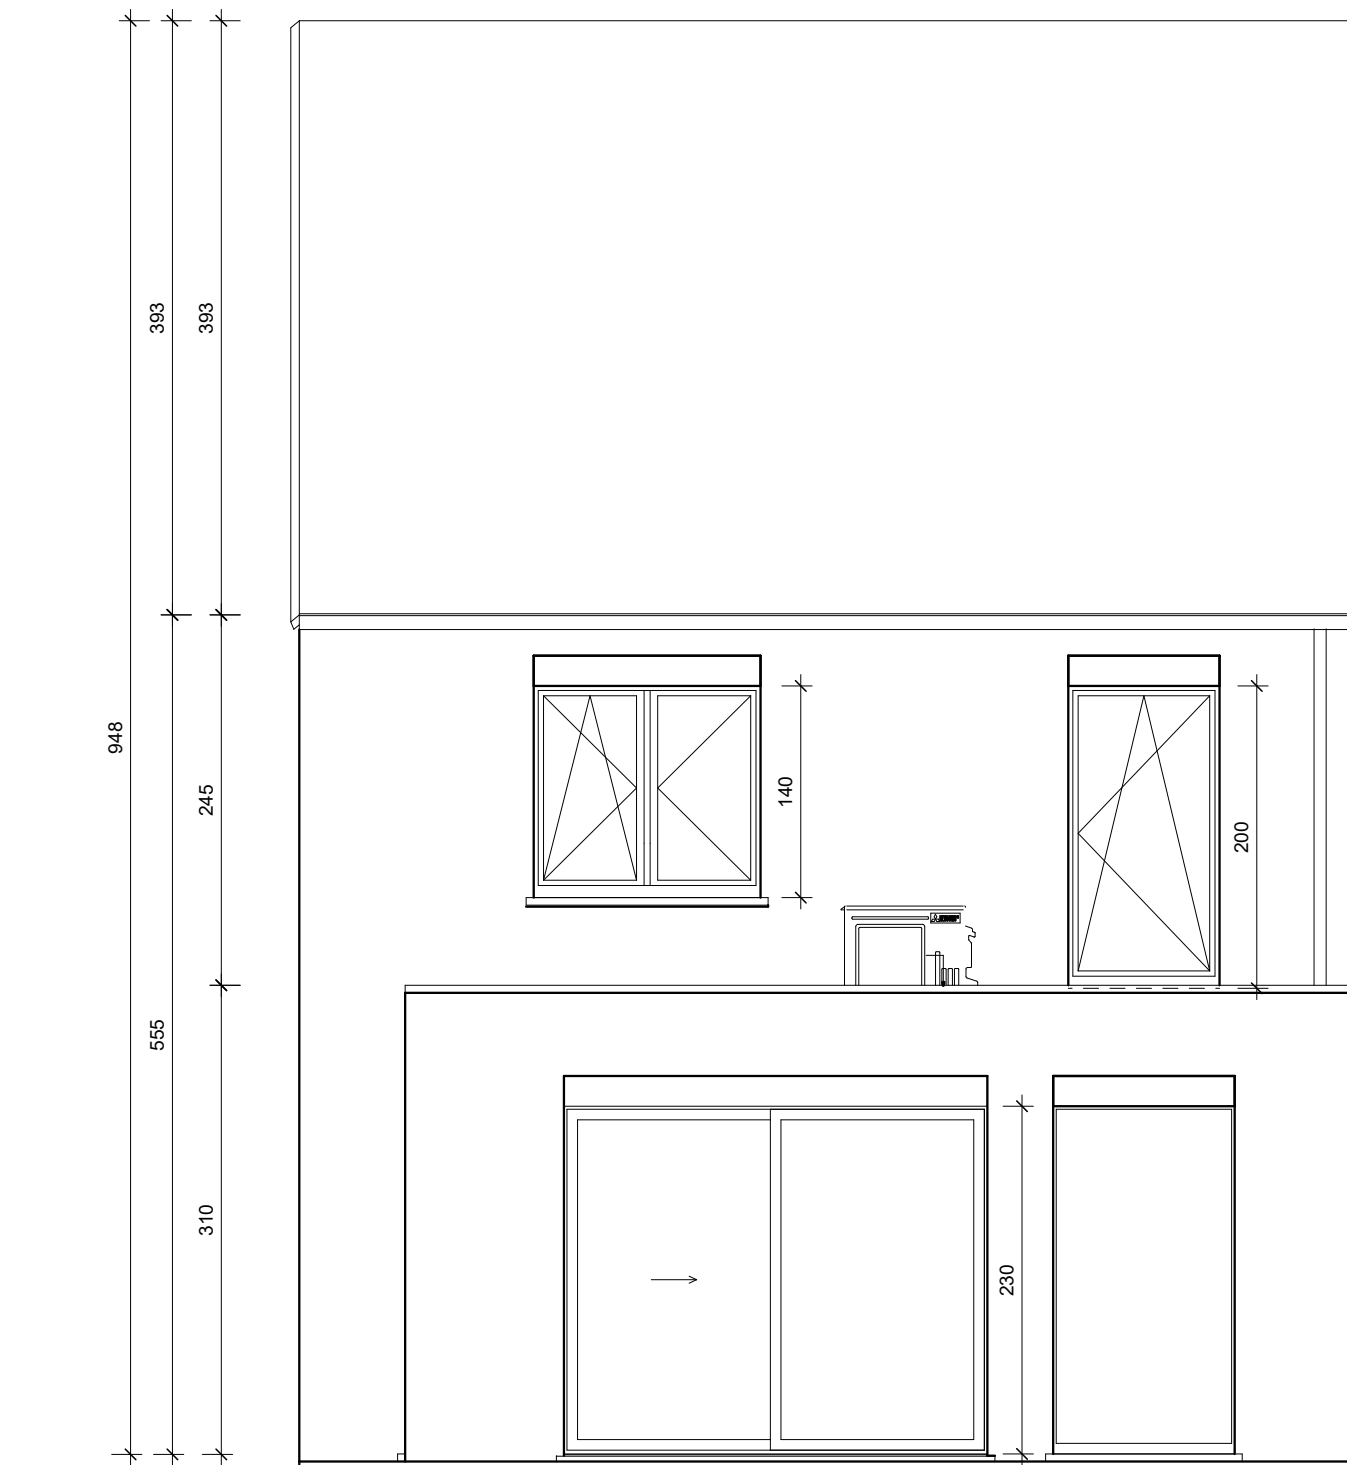

ACHTERGEVEL - Kerrebroek 75, Deinze
Lot 1

* Indeling, afmetingen en grondoppervlaktes kunnen afwijken van de realiteit en zijn geenszins bindend.



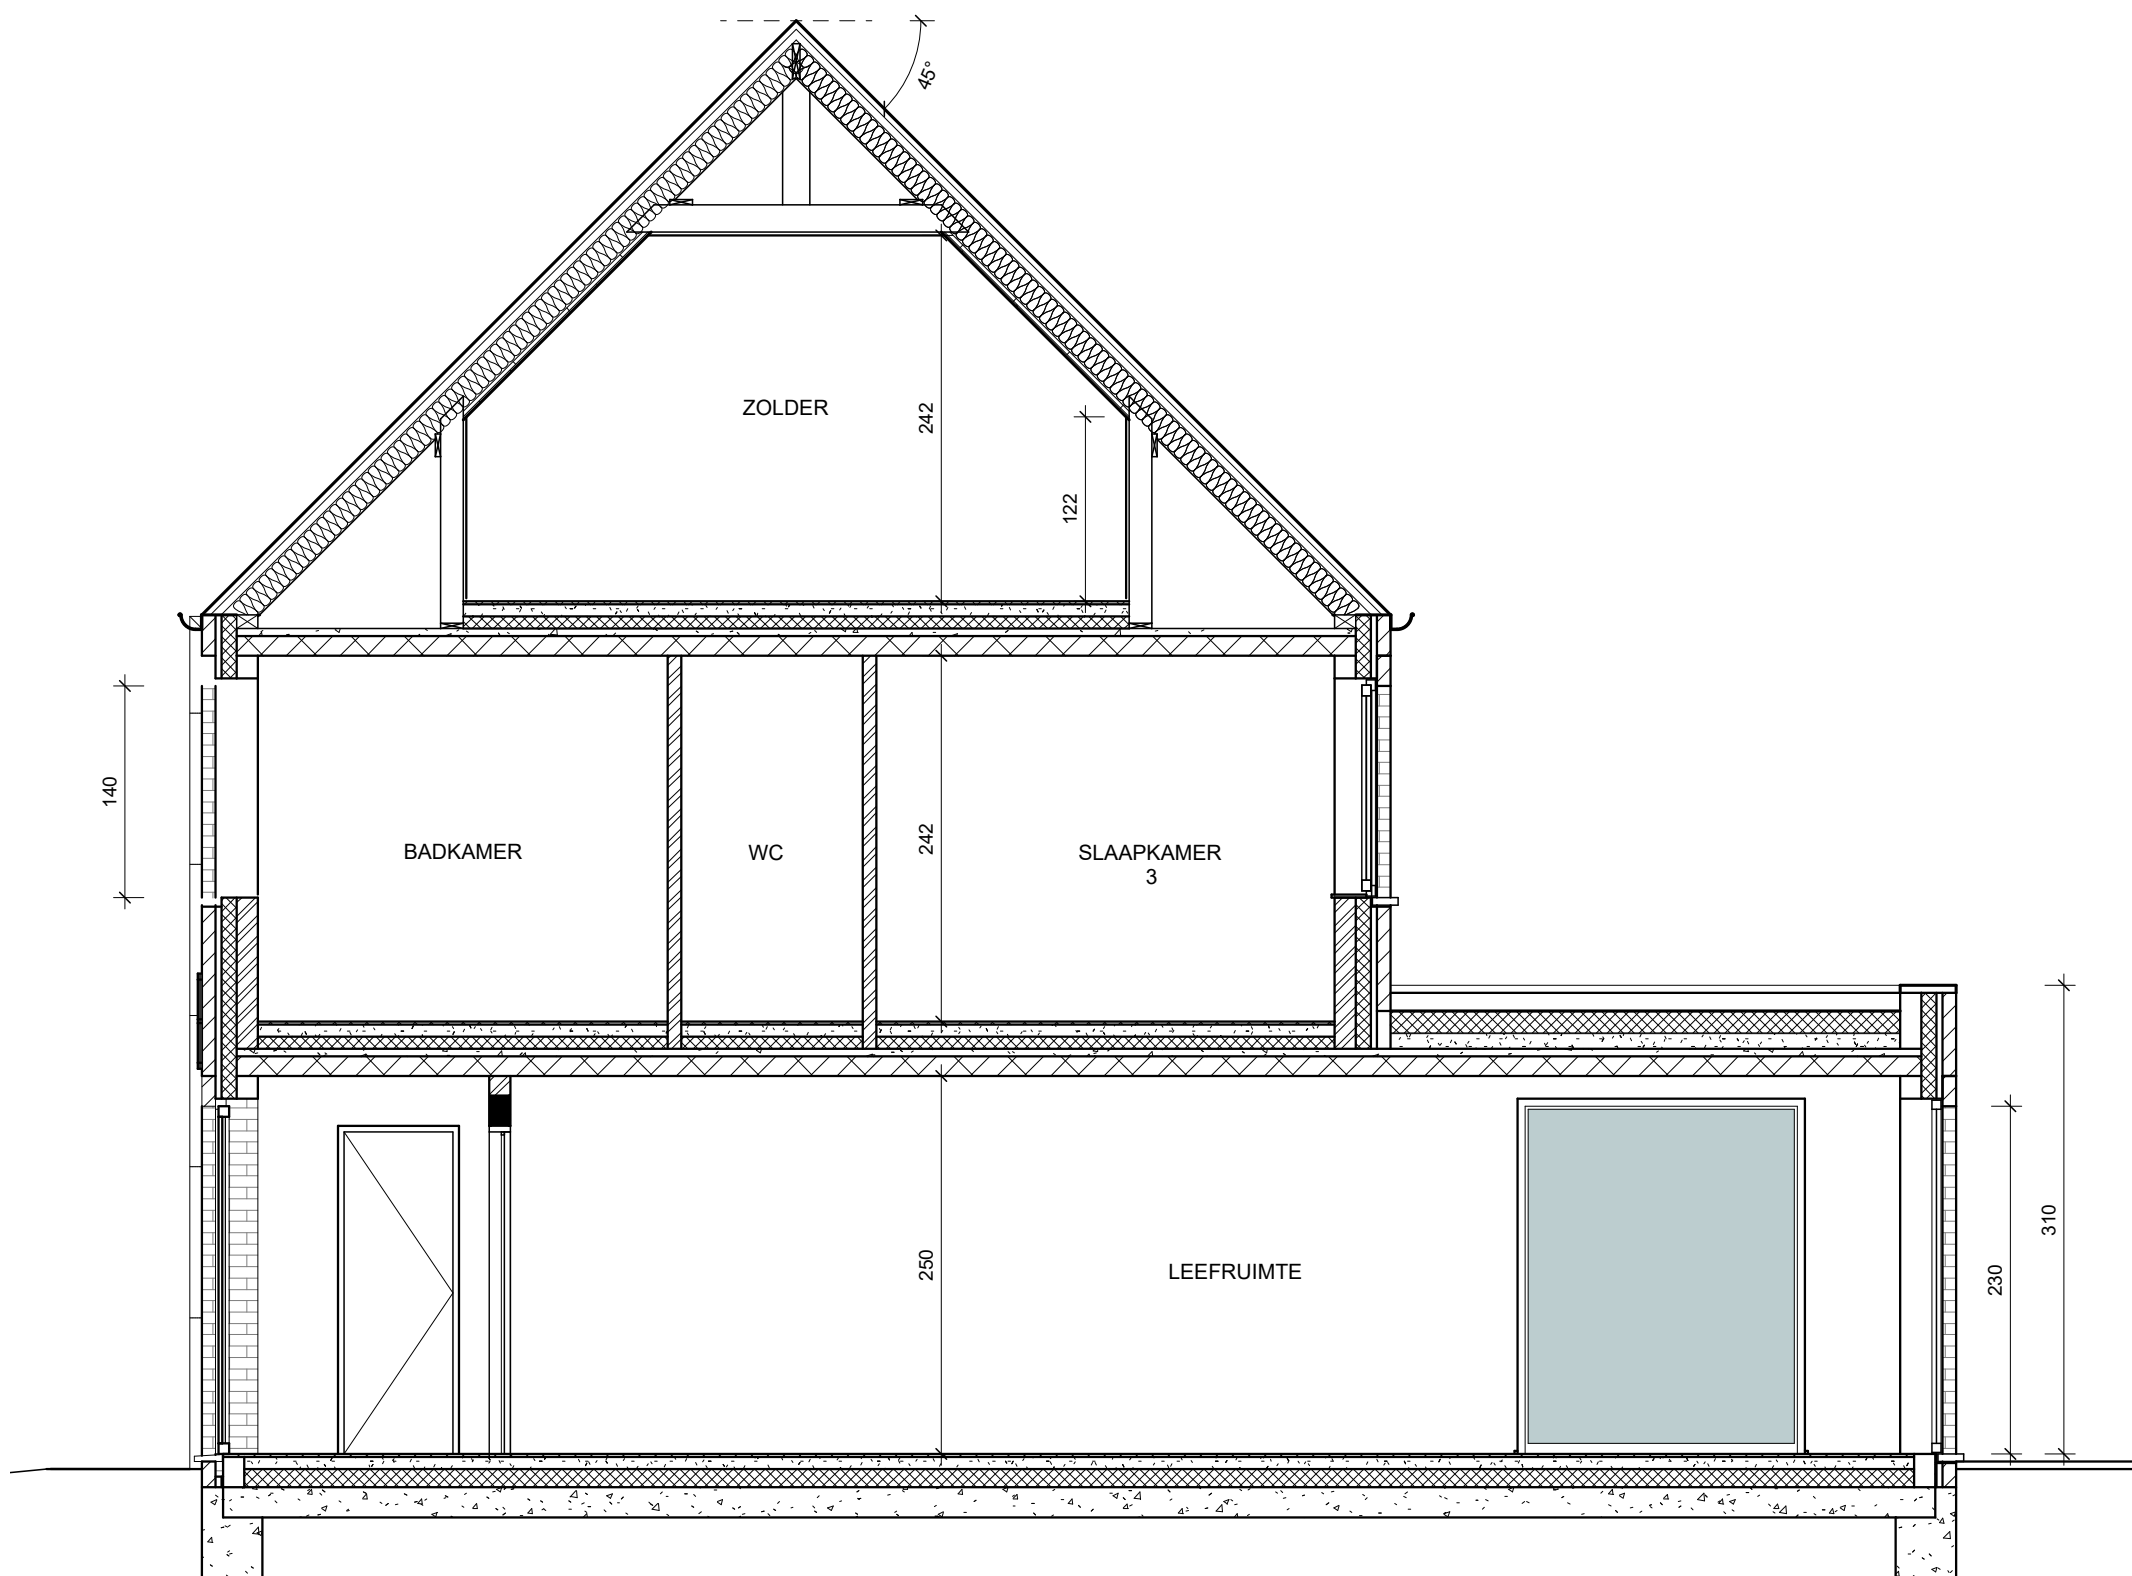

SNEDE - Kerrebroek 75, Deinze

Lot 1

