


INPLANTINGSPLAN - Kerrebroek 75, Deince

Lot 2

Omgevingswerken (zoals aanleggen tuin, terras, verharding, carports, tuinafsluiting,...) worden enkel weergegeven ter indicatie en zijn niet inbegrepen. Deze worden uitgevoerd volgens bijhorend lastenboek.

* Indeling, afmetingen en grondoppervlaktes kunnen afwijken van de realiteit en zijn geenszins bindend.

POTRELL

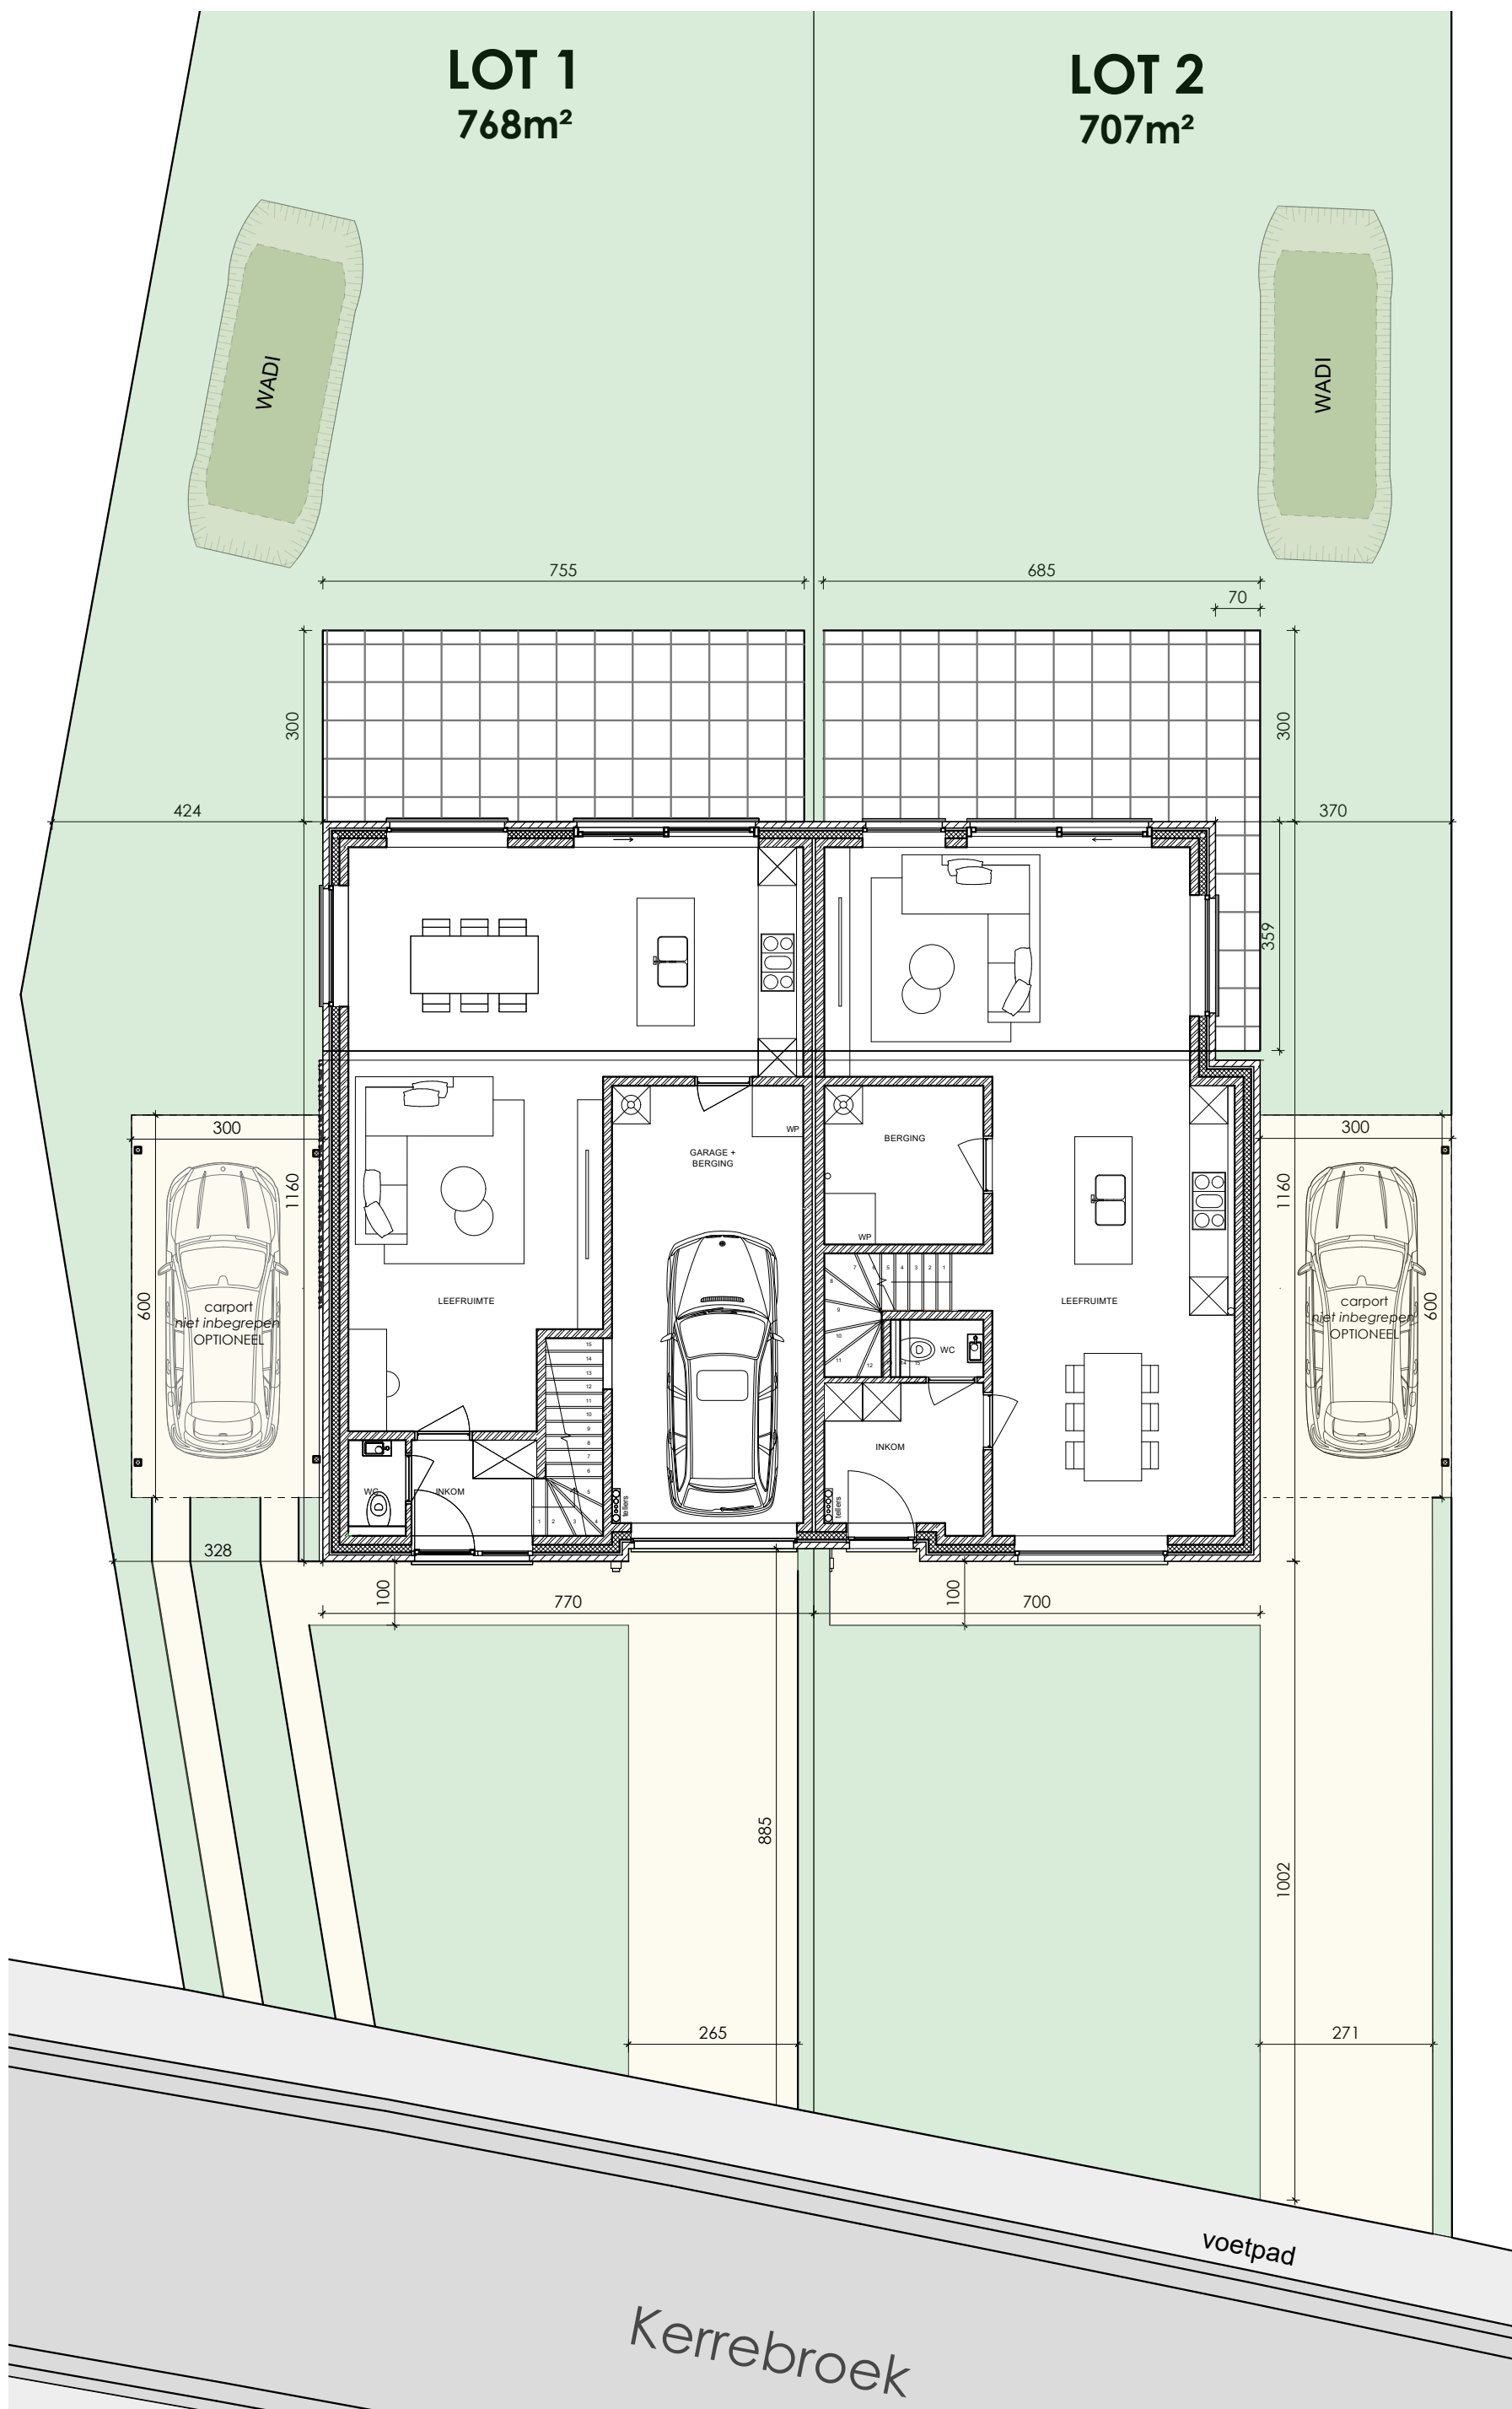


INPLANTINGSPLAN - Kerrebroek 75, Deince

Lot 2

Omgevingswerken (zoals aanleggen tuin, terras, verharding, carports, tuinafsluiting,...) worden enkel weergegeven ter indicatie en zijn niet inbegrepen. Deze worden uitgevoerd volgens bijhorend lastenboek.

* Indeling, afmetingen en grondoppervlaktes kunnen afwijken van de realiteit en zijn gezamenlijk bindend.



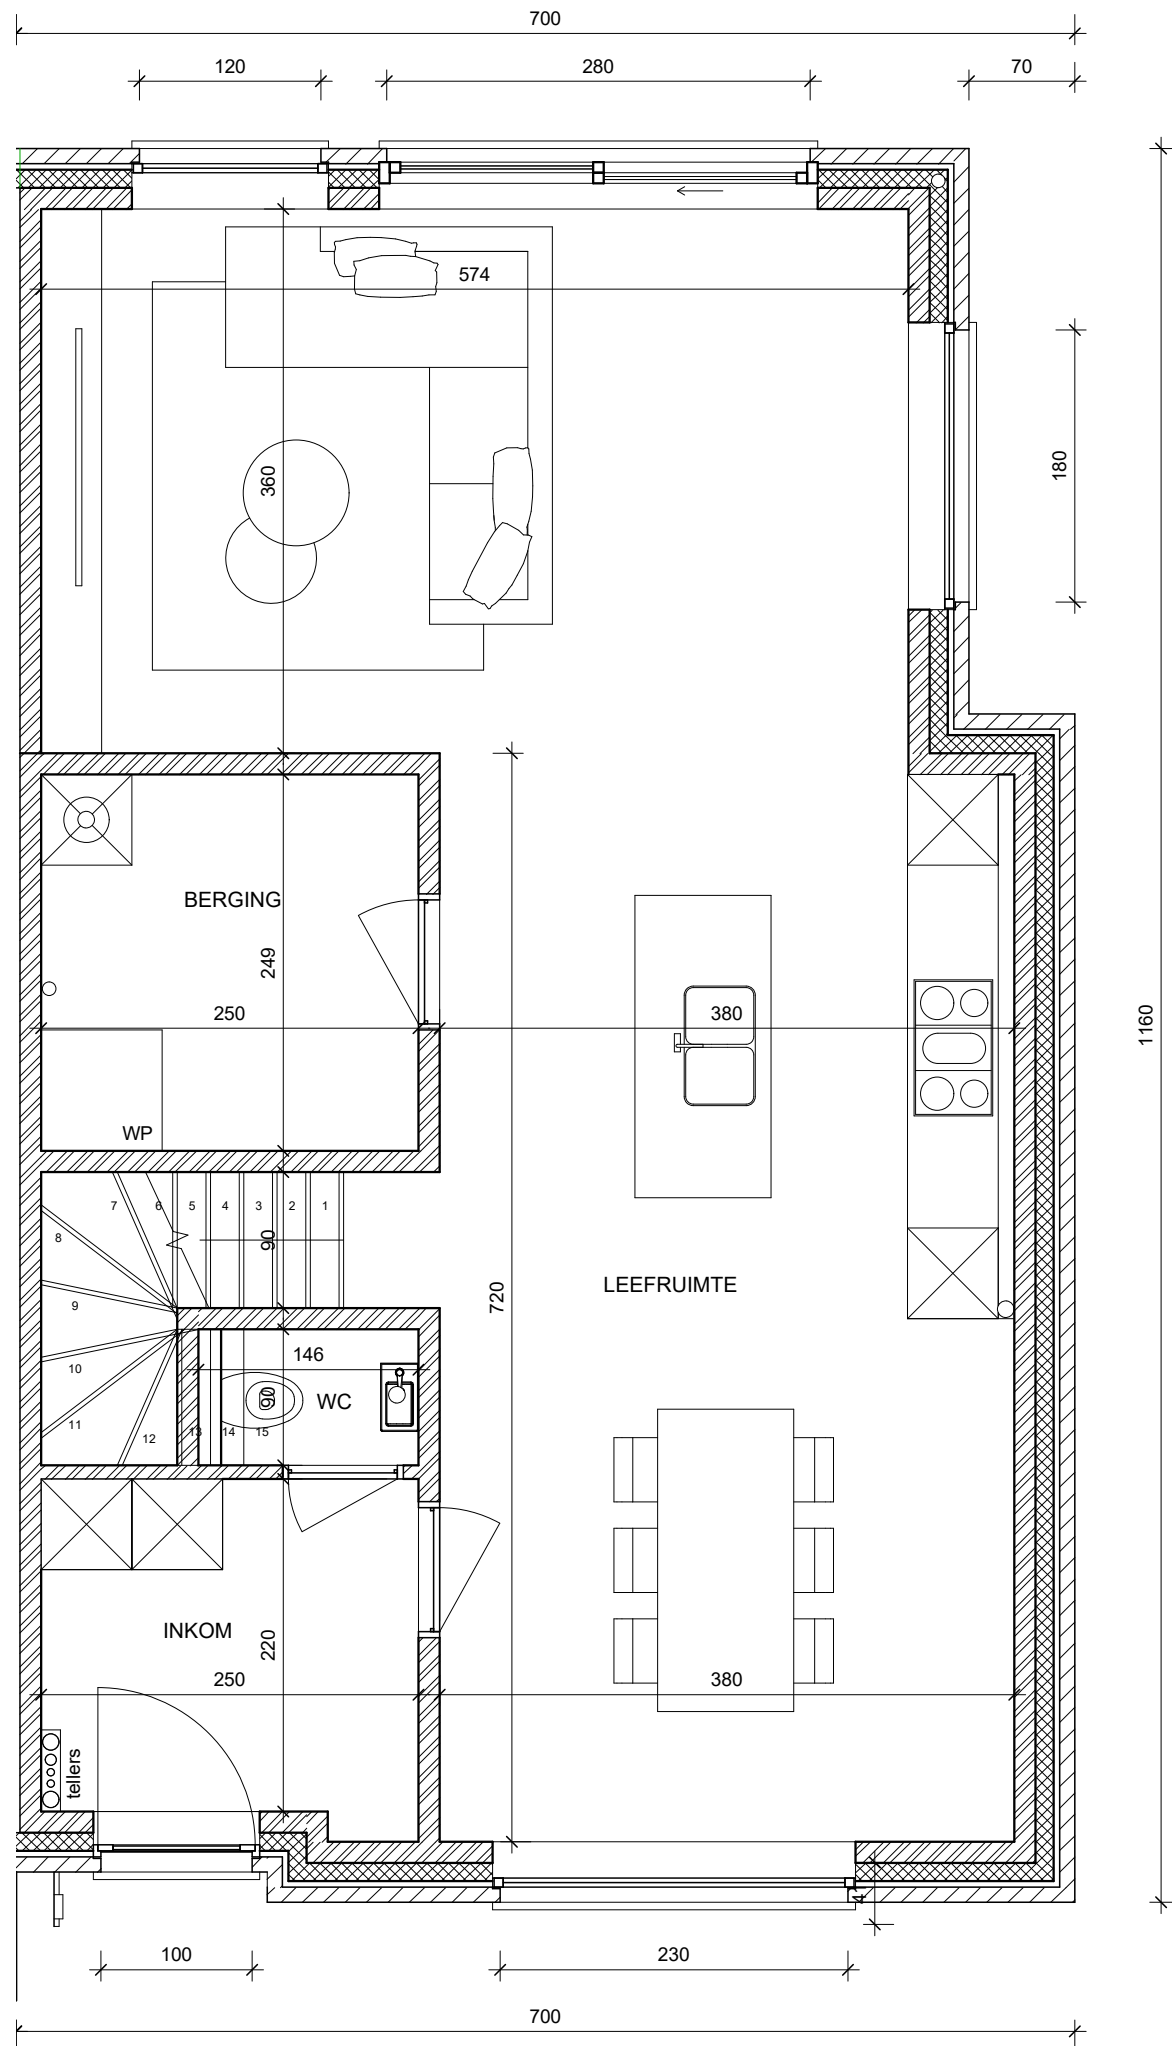


GELIJKVLOERS - Kerrebroek 75, Deinze

Lot 2

Gelijkvloers	78 m ²
Verdieping +1	55 m ²
Verdieping +2 (36m ² x 0,7 = 25m ²)	25 m ²
TOTAAL BVO	158 m²
GROND opp.	706 m²
oppervlaktes zijn bruto overmeten maten	

POTRELL

* Indeling, afmetingen en grondoppervlaktes kunnen afwijken van de realiteit en zijn geenszins bindend.

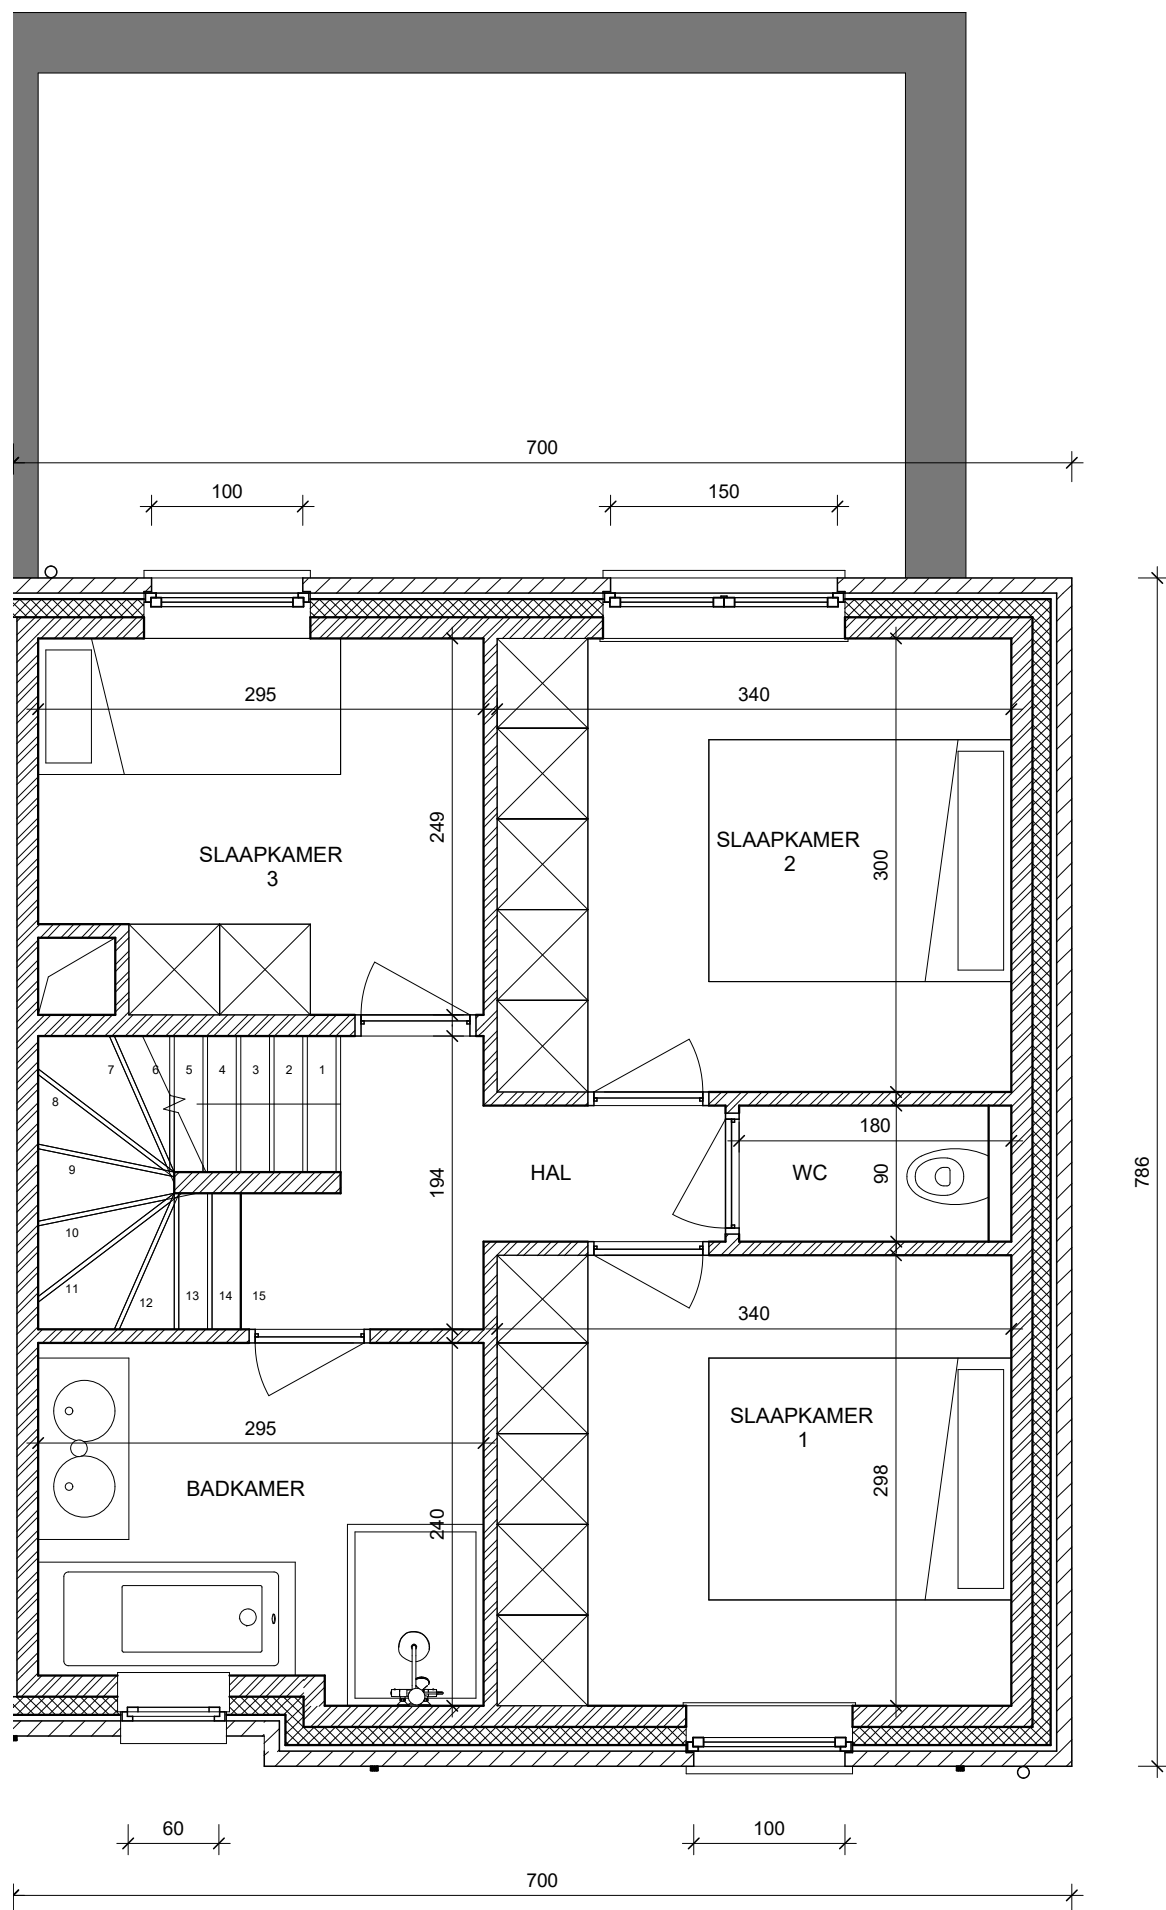


VERDIEPING +1 - Kerrebroek 75, Deinze

Lot 2

Gelijkvloers	78 m ²
Verdieping +1	55 m ²
Verdieping +2 (36m ² x 0,7 = 25m ²)	25 m ²
TOTAAL BVO	158 m²
GROND opp.	706 m²
oppervlaktes zijn bruto overmeten maten	



* Indeling, afmetingen en grondoppervlaktes kunnen afwijken van de realiteit en zijn geenszins bindend.

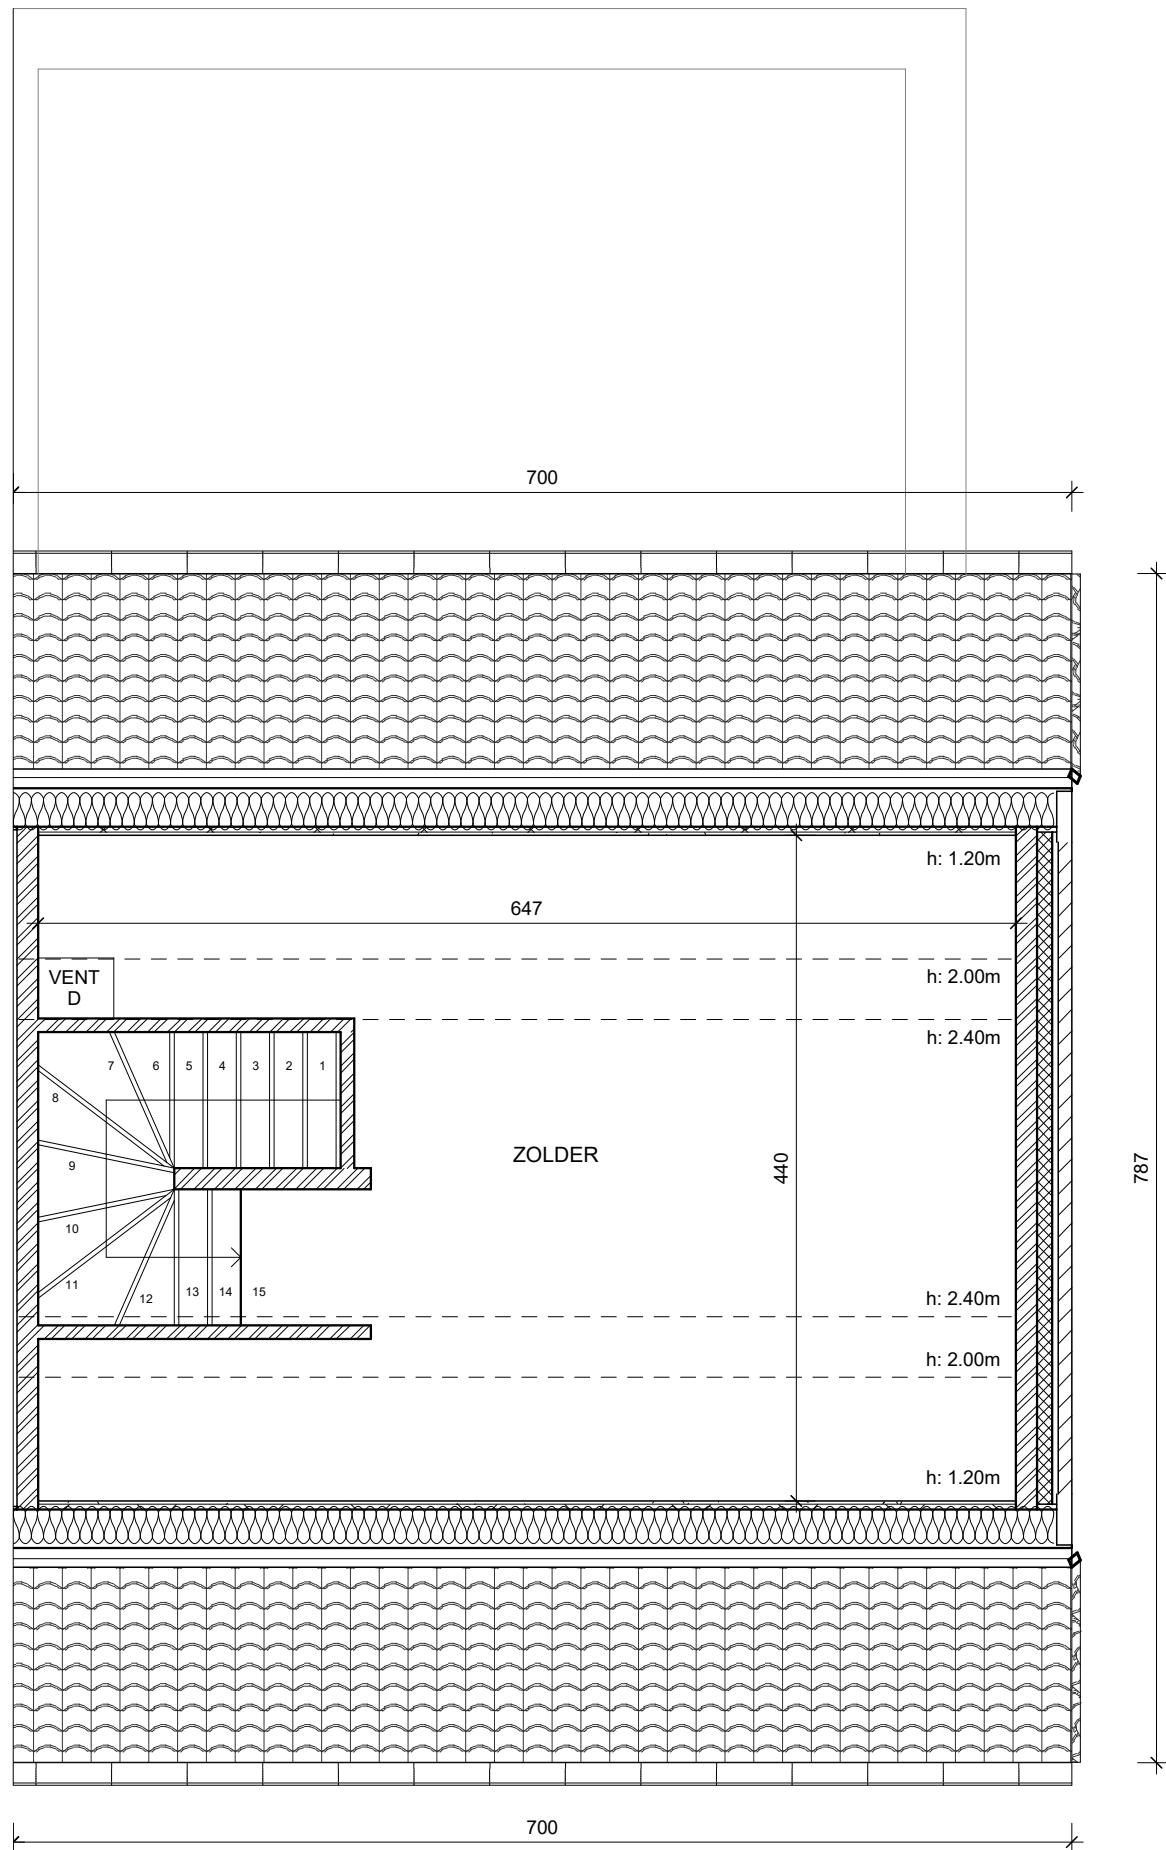


VERDIEPING +2 - Kerrebroek 75, Deinze

Lot 2

Gelijkvloers	78 m ²
Verdieping +1	55 m ²
Verdieping +2 (36m ² x 0,7 = 25m ²)	25 m ²
TOTAAL BVO	158 m²
GROND opp.	706 m²
oppervlaktes zijn bruto overmeten maten	

POTRELL


* Indeling, afmetingen en grondoppervlaktes kunnen afwijken van de realiteit en zijn geenszins bindend.

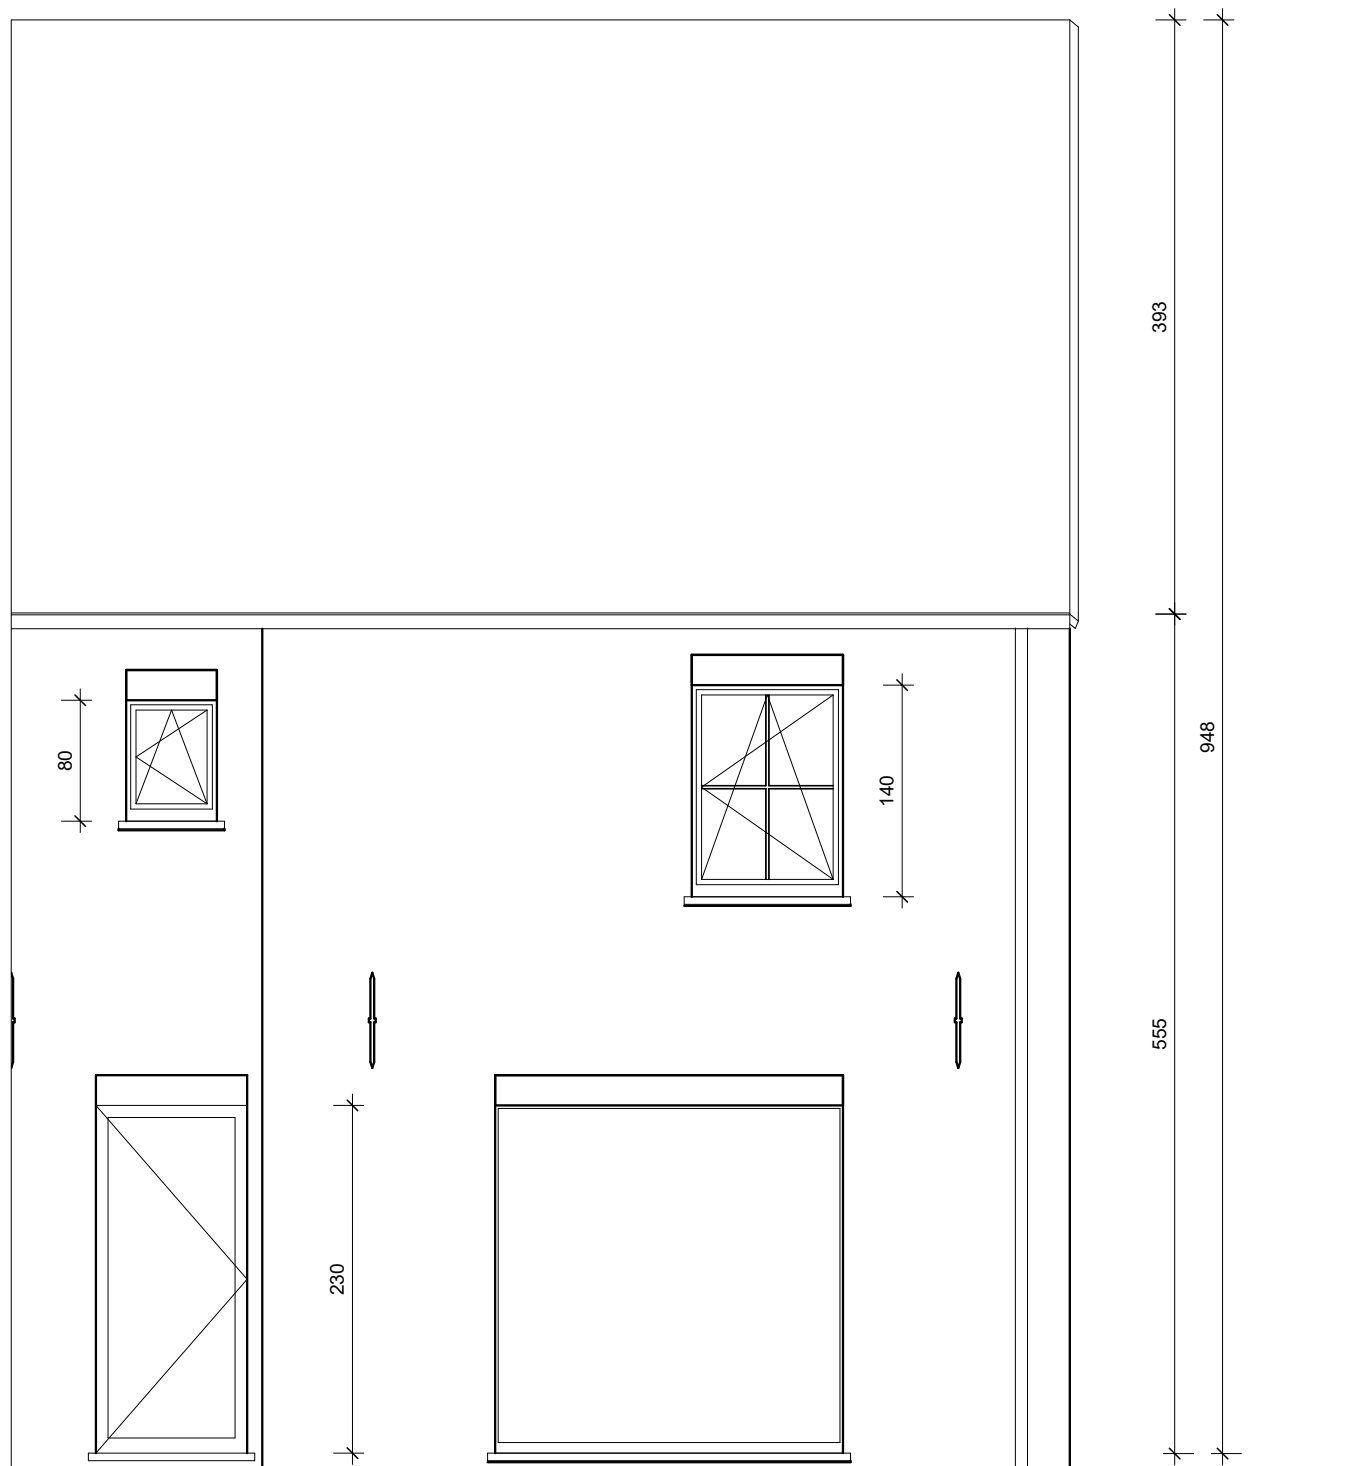

VOORGEVEL - Kerrebroek 75, Deinze
Lot 2

* Indeling, afmetingen en grondoppervlaktes kunnen afwijken van de realiteit en zijn geenszins bindend.



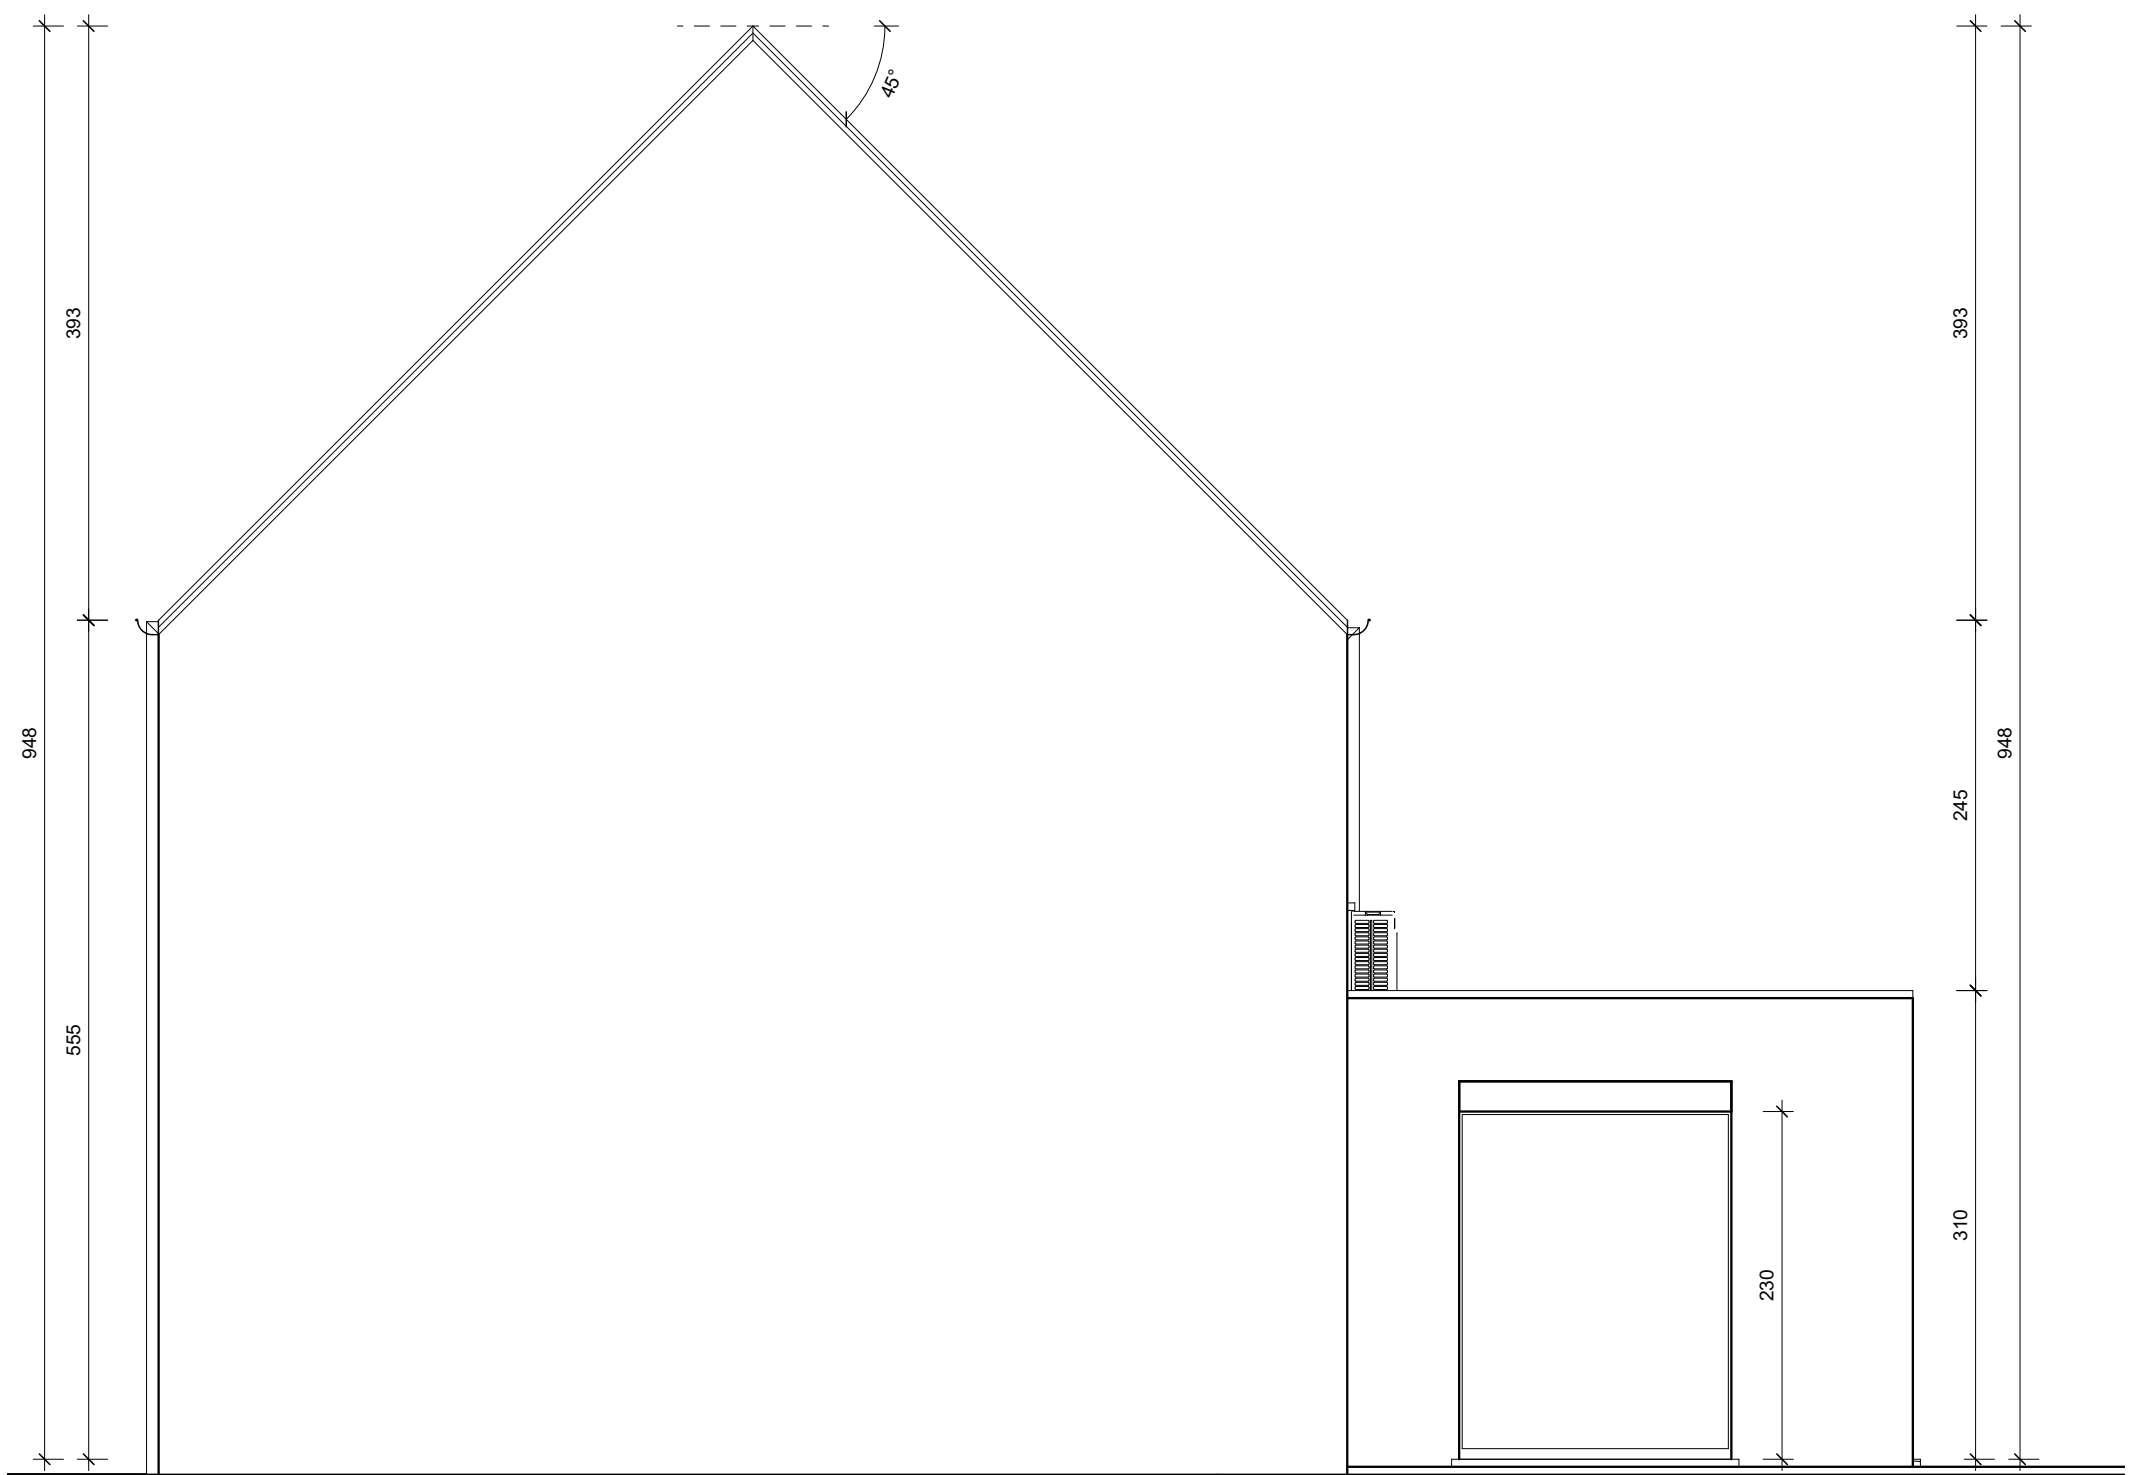

ZIJGEVEL - Kerrebroek 75, Deinze
Lot 2




* Indeling, afmetingen en grondoppervlaktes kunnen afwijken van de realiteit en zijn geenszins bindend.



ACHTERGEVEL - Kerrebroek 75, Deinze
Lot 2

* Indeling, afmetingen en grondoppervlaktes kunnen afwijken van de realiteit en zijn geenszins bindend.



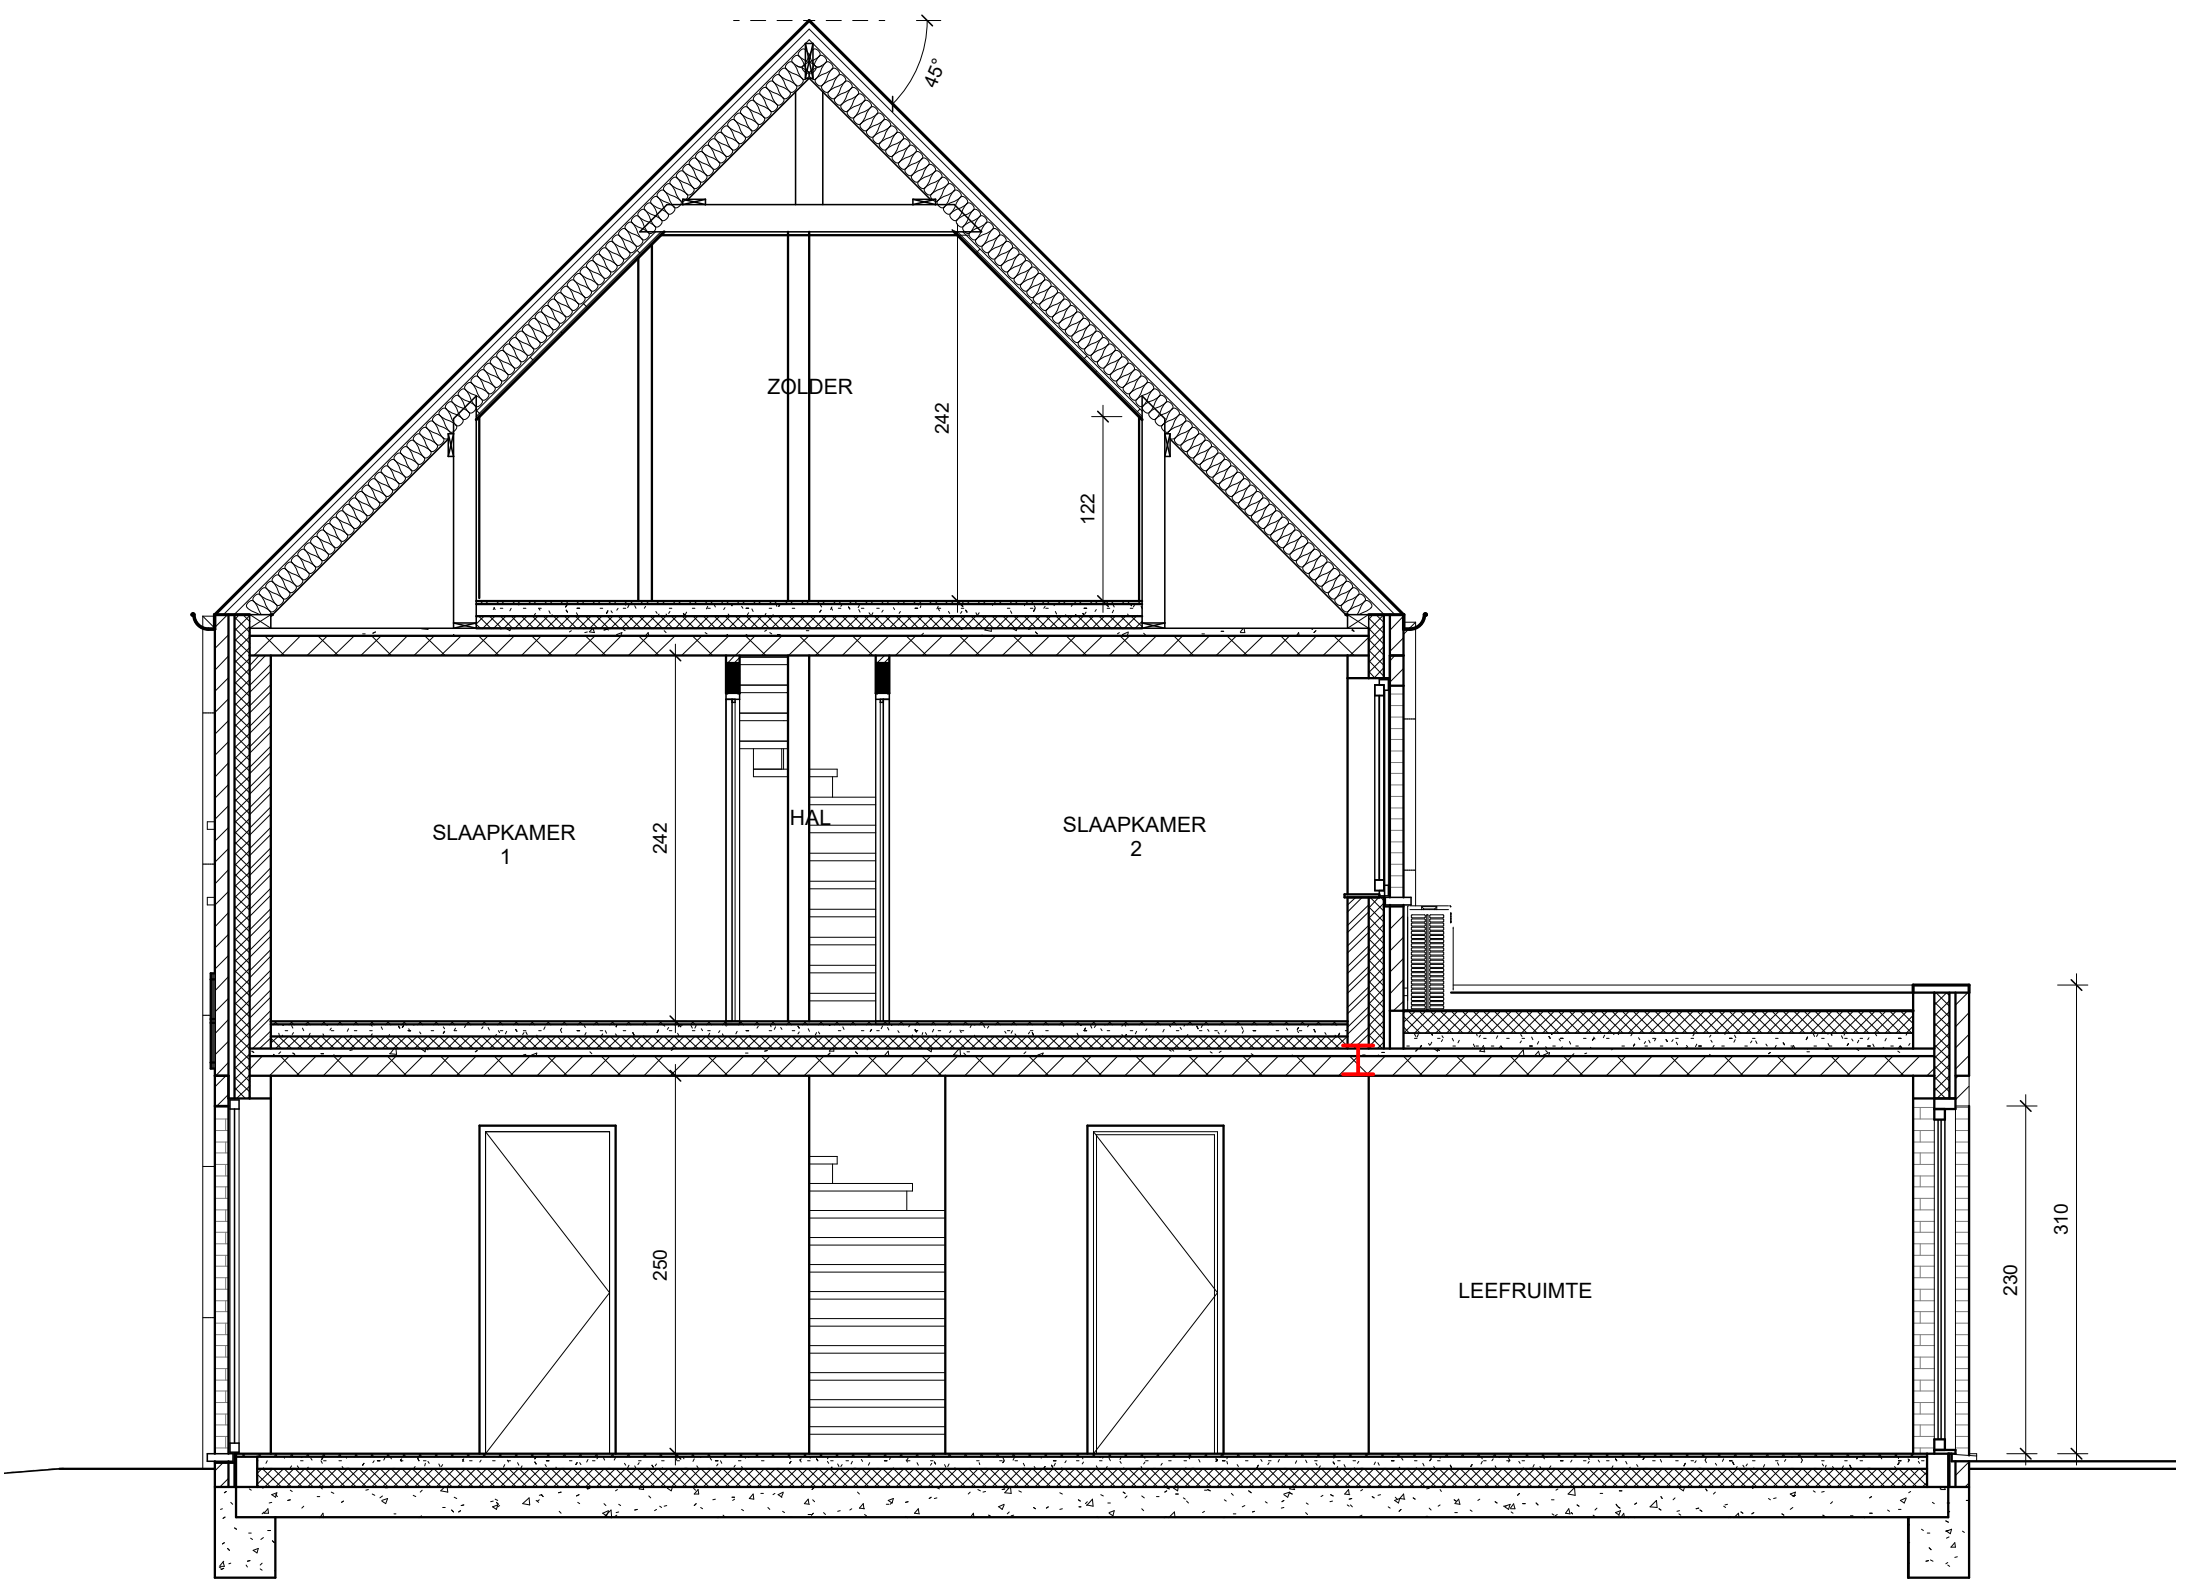

SNEDE - Kerrebroek 75, Deinze
Lot 2



* Indeling, afmetingen en grondoppervlaktes kunnen afwijken van de realiteit en zijn geenszins bindend.