


INPLANTINGSPLAN - Dendermondesteenweg 838+, Destelbergen

Lot 1

Omgevingswerken (zoals aanleggen tuin, terras, verharding, carports, tuinafsluiting,...) worden enkel weergegeven ter indicatie en zijn niet inbegrepen. Deze worden uitgevoerd volgens bijhorend lastenboek.

* Indeling, afmetingen en grondoppervlaktes kunnen afwijken van de realiteit en zijn geenszins bindend.



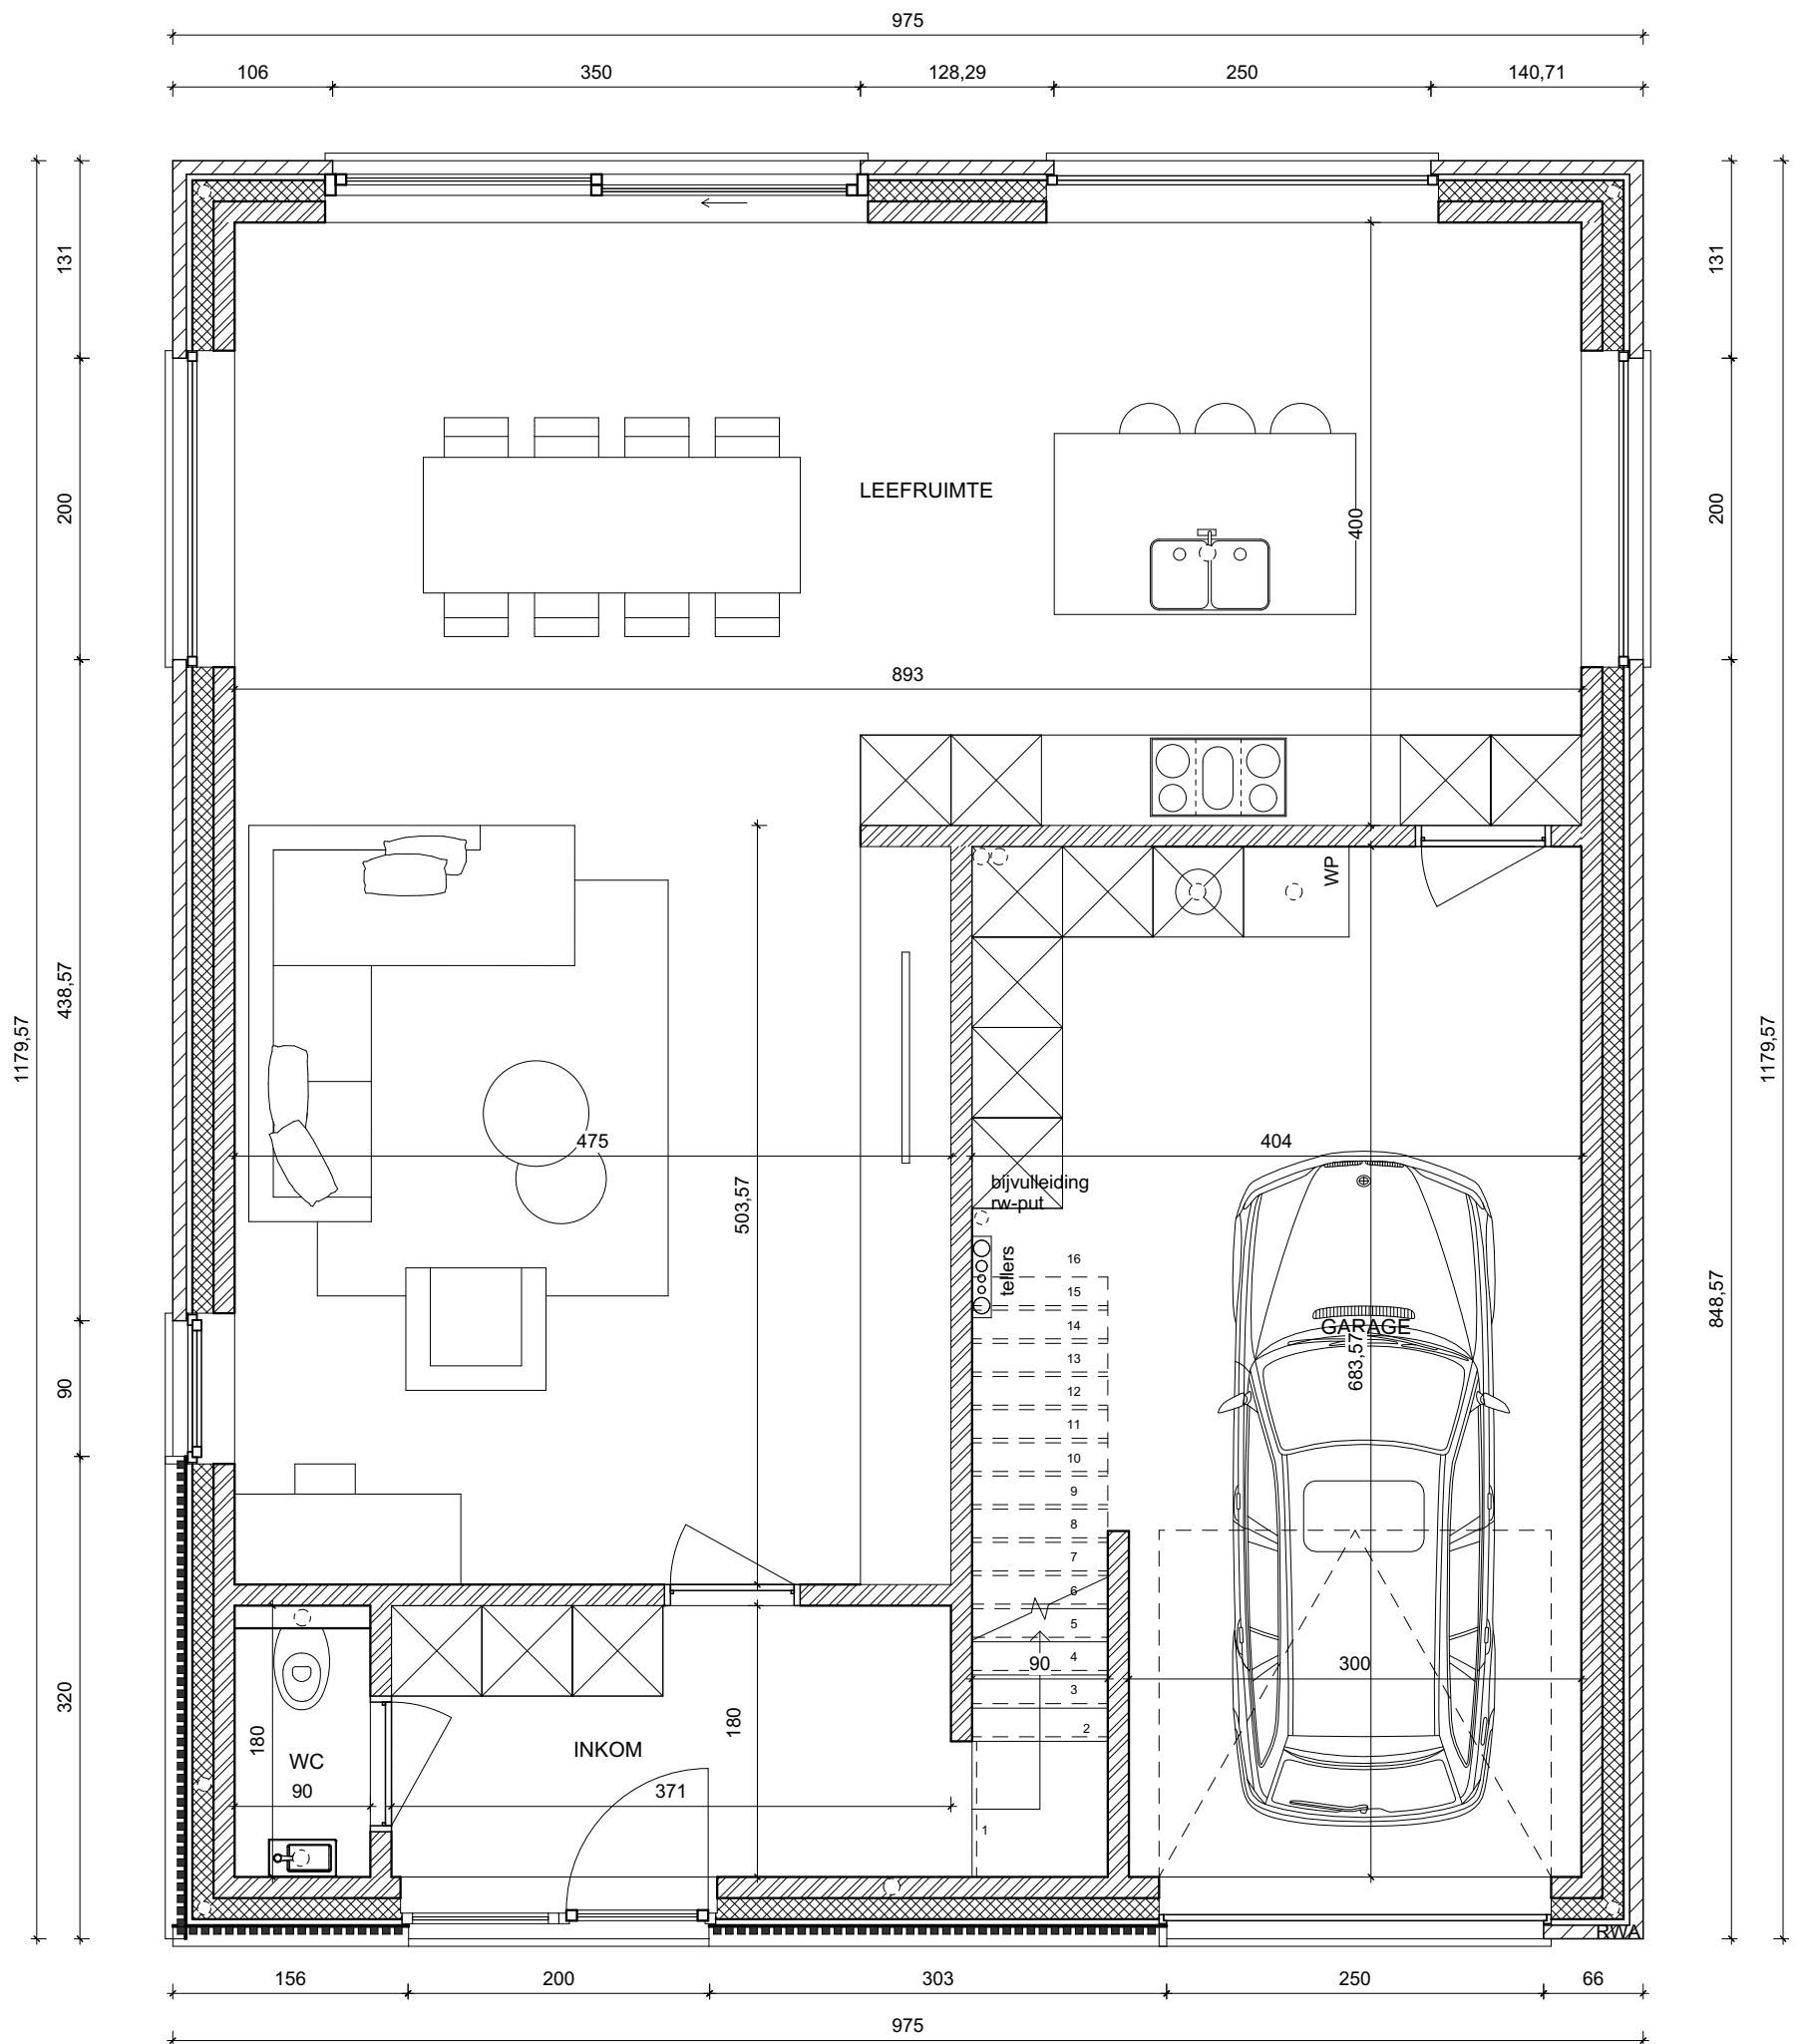

GELIJKVLOERS - Dendermondesteenweg 838+, Destelbergen


Lot 1

Gelijkvloers 115 m²
Verdieping +1 88 m²

TOTAAL BVO 203 m²
GROND opp. (LOT 1 + LOT A) 1.396 m²
oppervlaktes zijn bruto overmeten maten

POTRELL

* Indeling, afmetingen en grondoppervlaktes kunnen afwijken van de realiteit en zijn geenszins bindend.

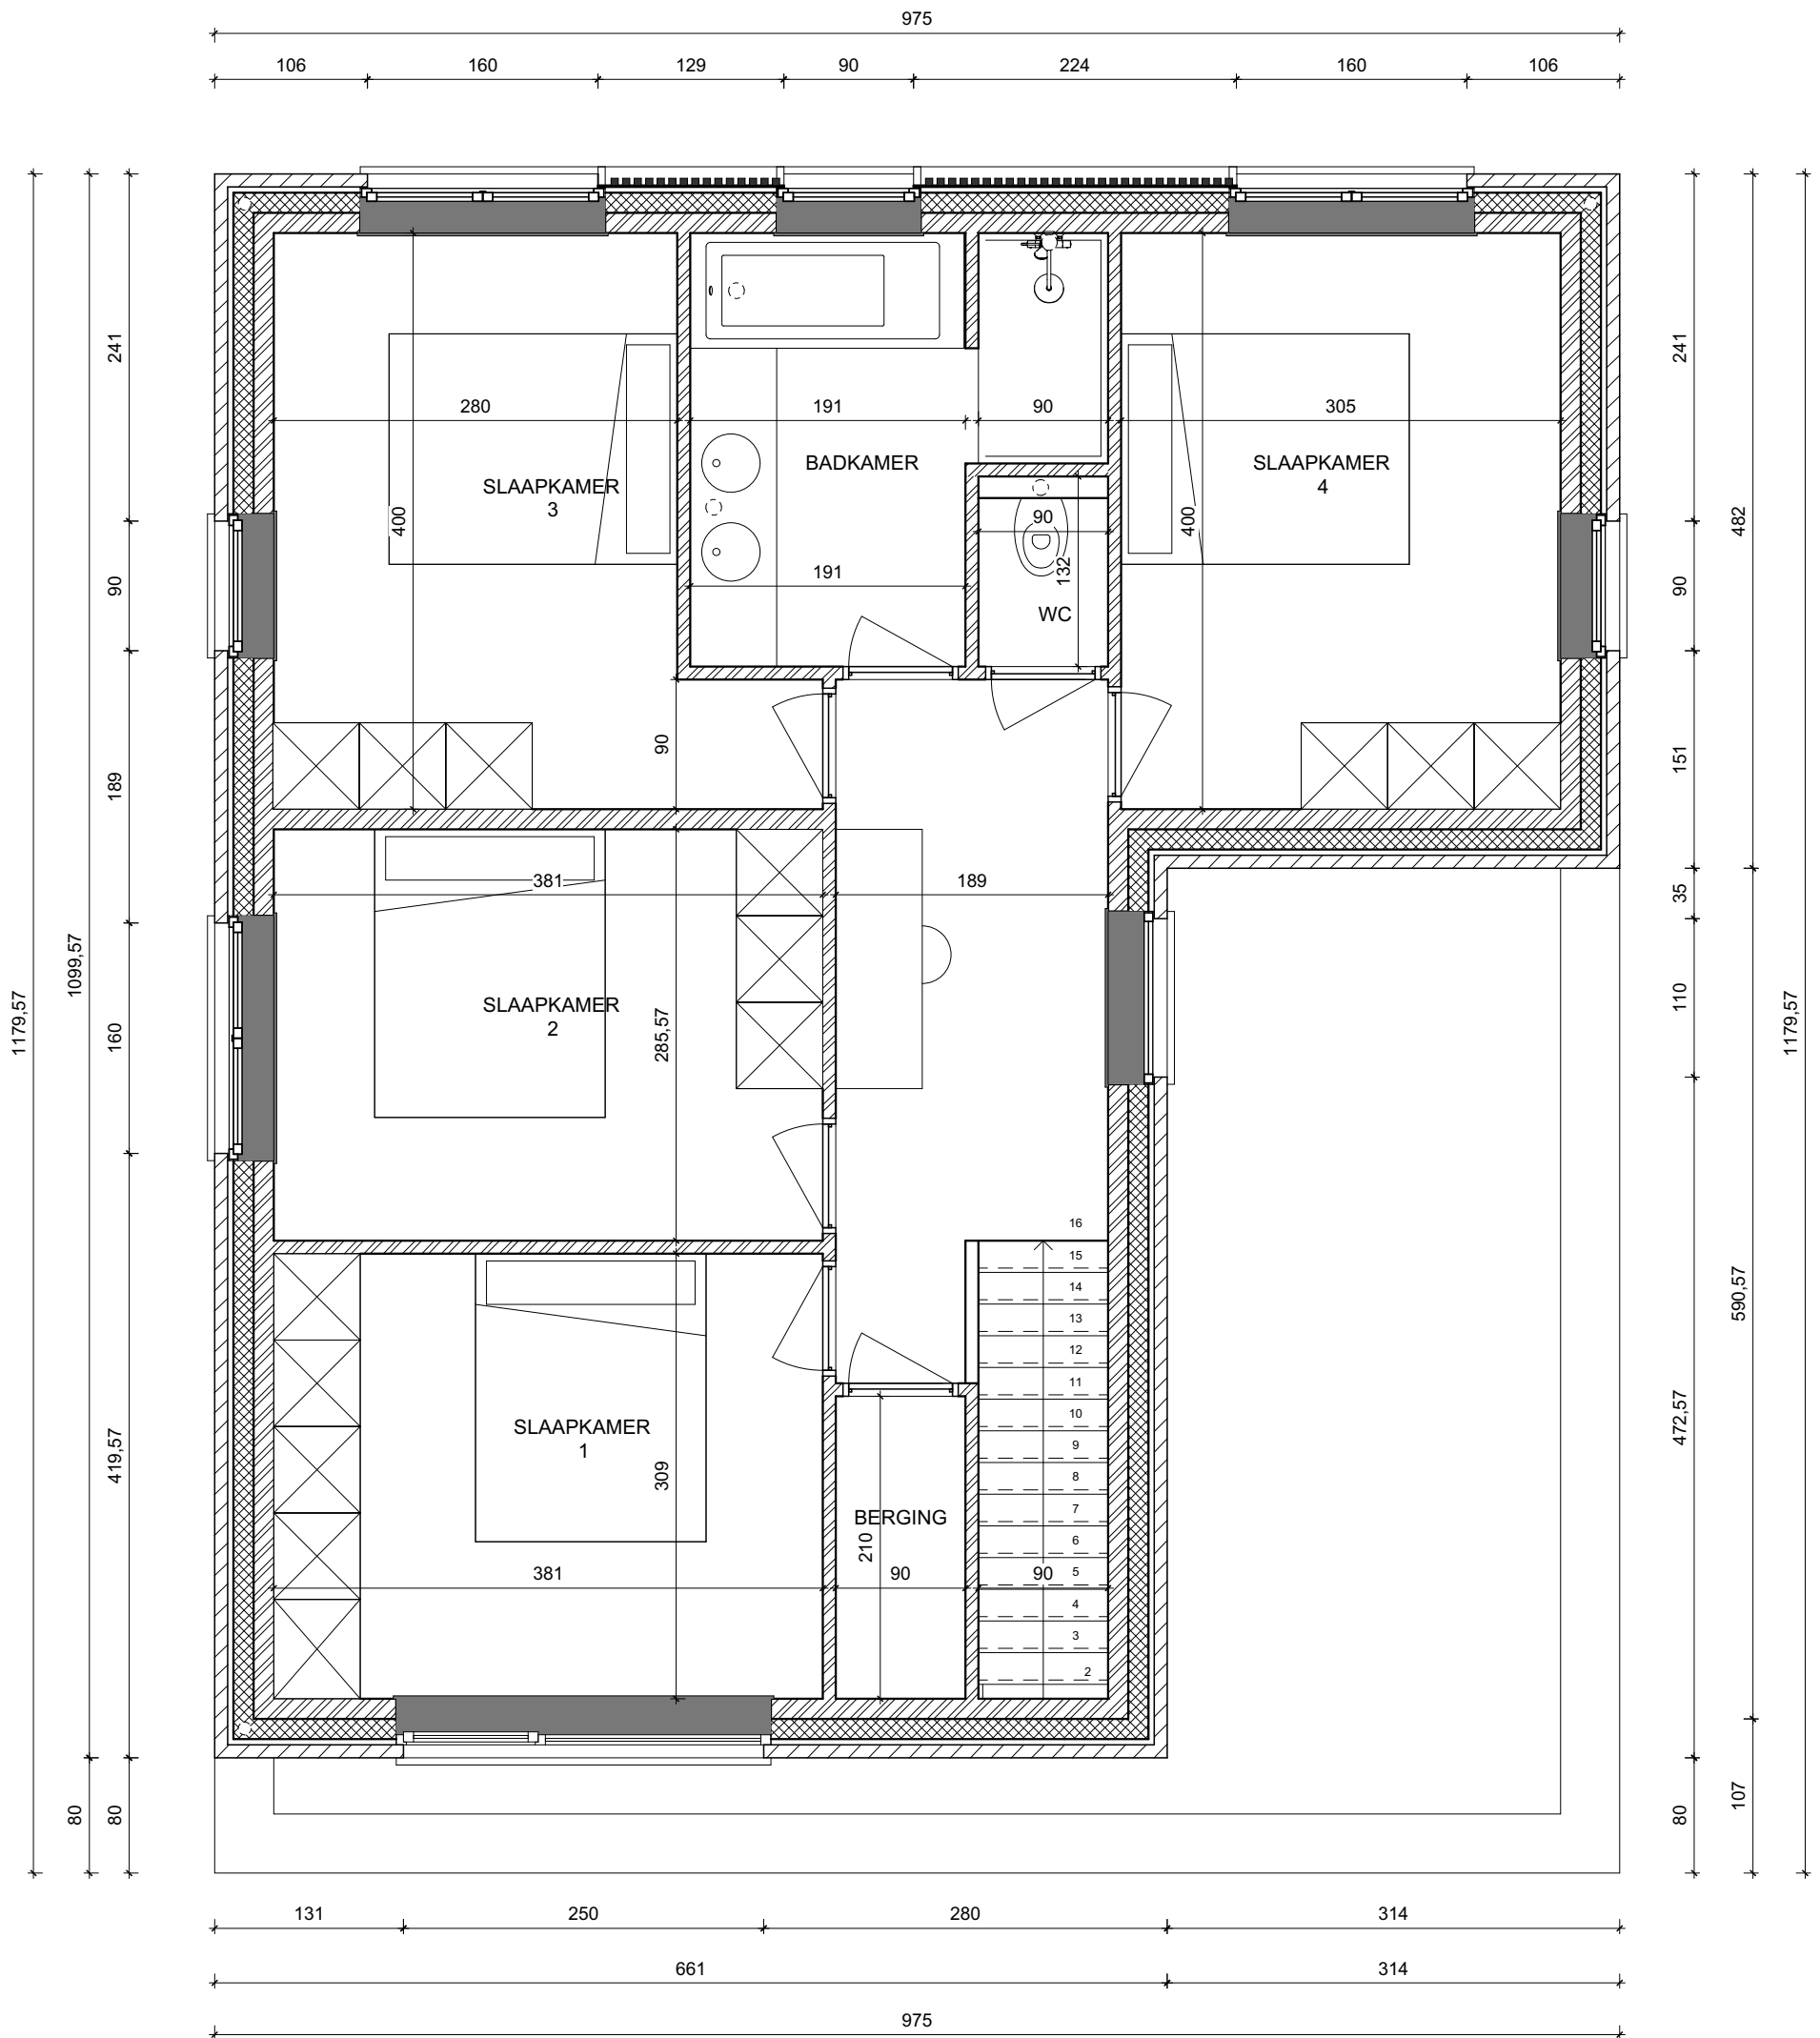

VERDIEPING +1 - Dendermondesteenweg 838+, Destelbergen


Lot 1

Gelijkvloers 115 m²
Verdieping +1 88 m²

TOTAAL BVO 203 m²
GROND opp. (LOT 1 + LOT A) 1.396 m²
oppervlaktes zijn bruto overmeten maten

POTRELL


* Indeling, afmetingen en grondoppervlaktes kunnen afwijken van de realiteit en zijn geenszins bindend.

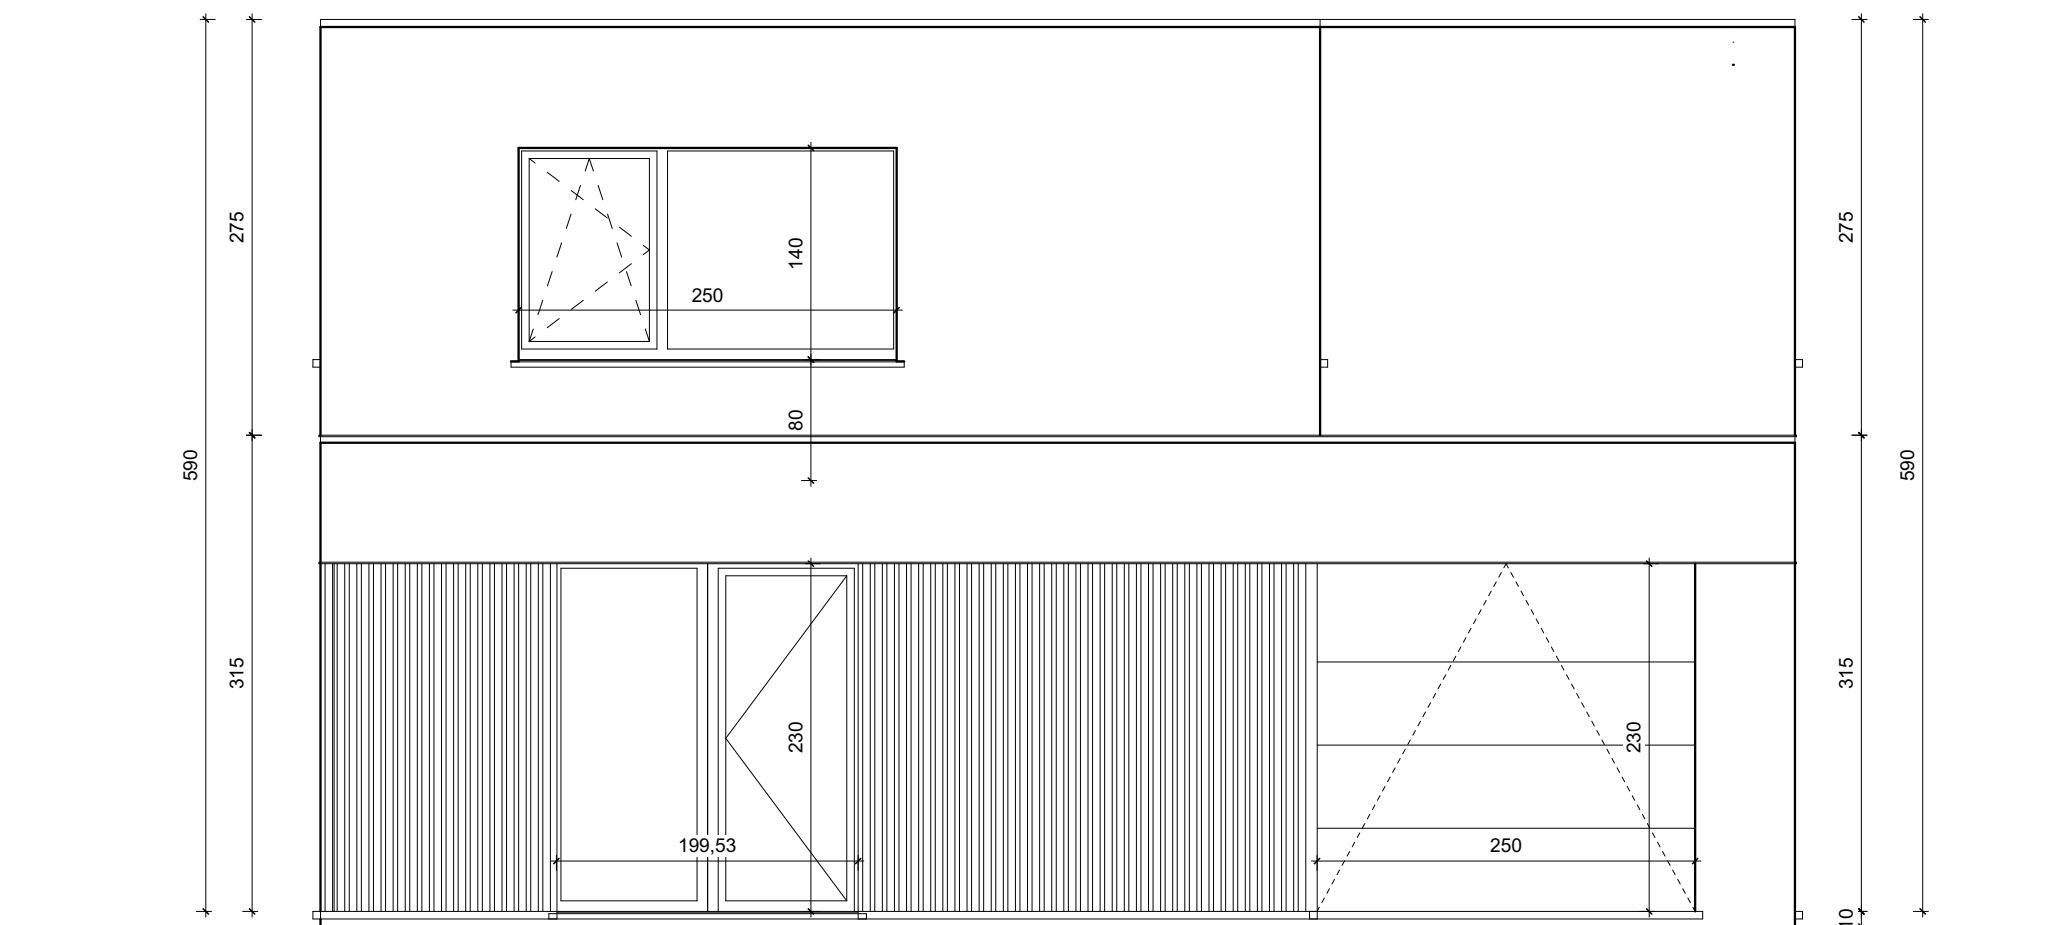

VOORGEVEL - Dendermondesteenweg 838+, Destelbergen
Lot 1

* Indeling, afmetingen en grondoppervlaktes kunnen afwijken van de realiteit en zijn geenszins bindend.



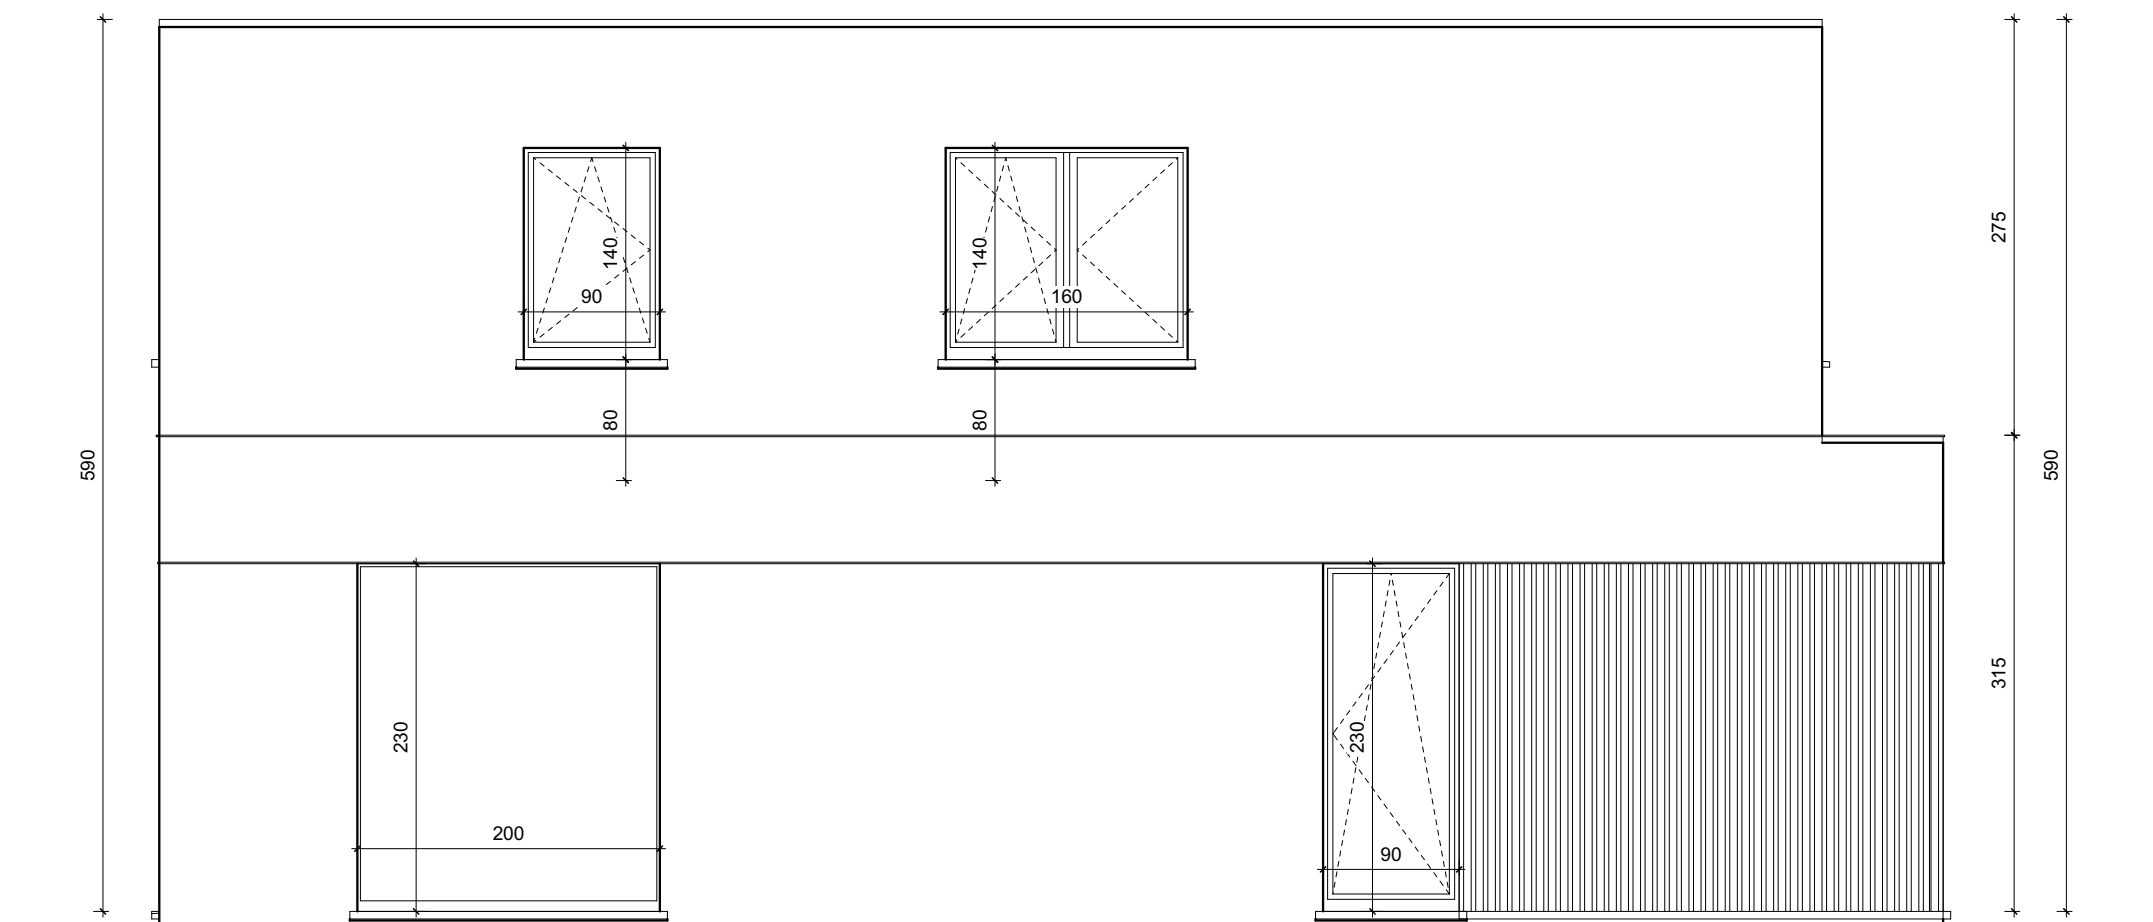


LINKER ZIJGEVEL - Dendermondesteenweg 838+, Destelbergen

Lot 1




* Indeling, afmetingen en grondoppervlaktes kunnen afwijken van de realiteit en zijn geenszins bindend.

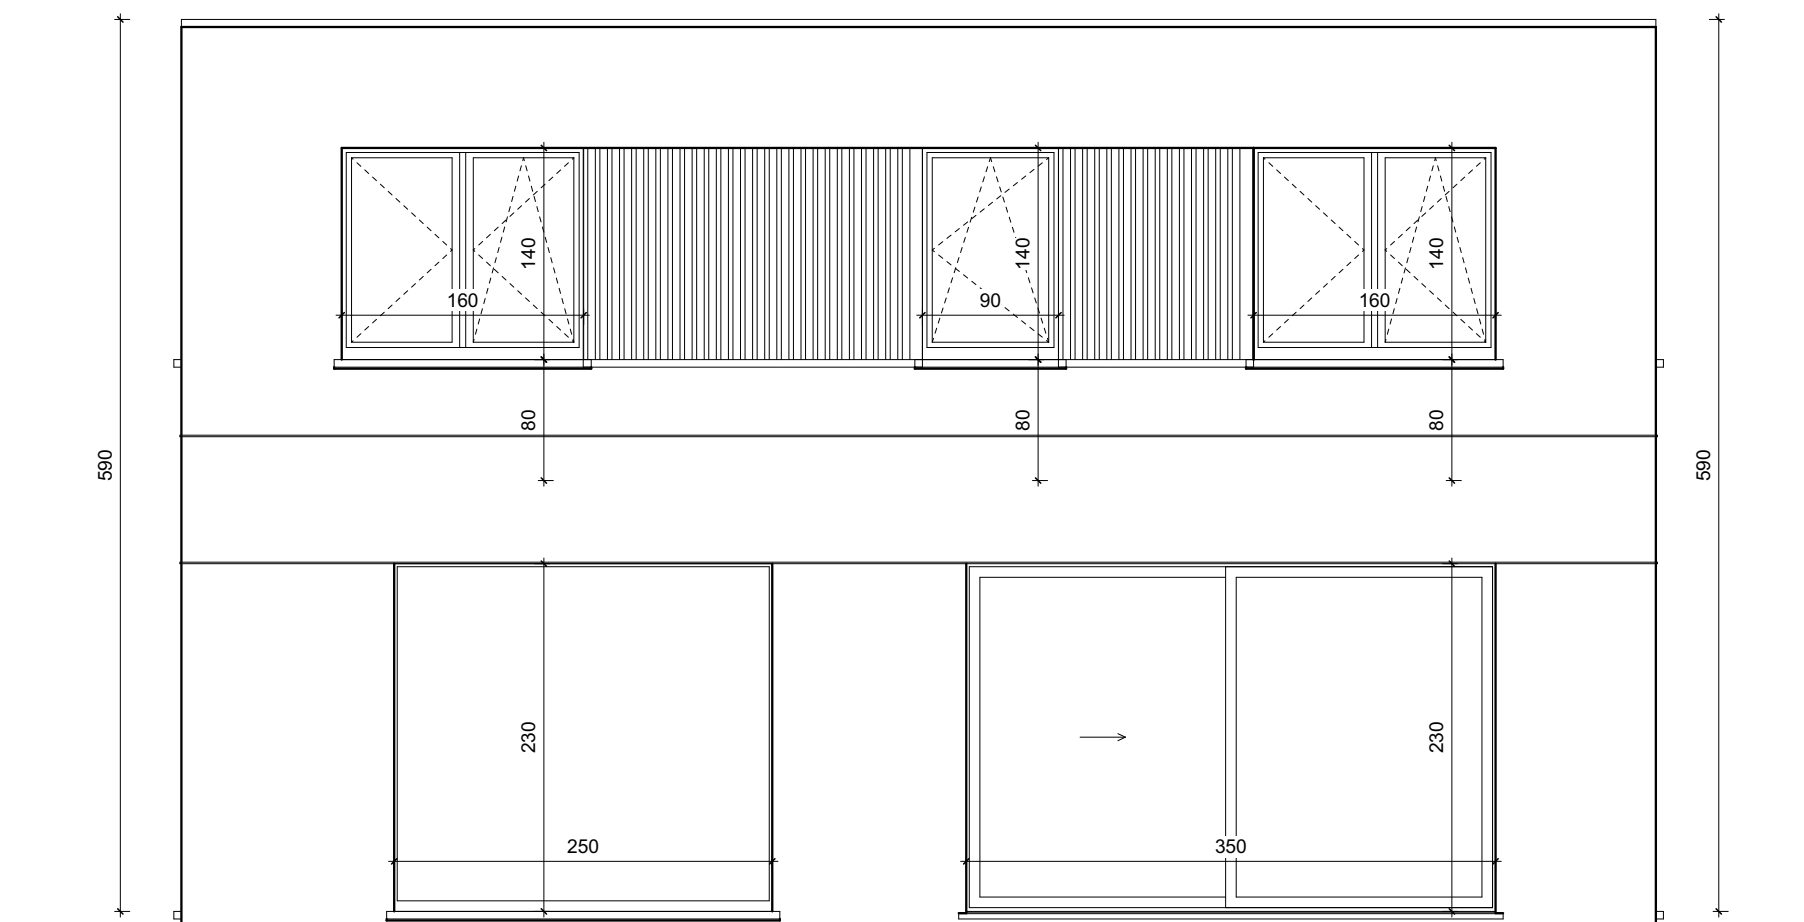

ACHTERGEVEL - Dendermondesteenweg 838+, Destelbergen
Lot 1

* Indeling, afmetingen en grondoppervlaktes kunnen afwijken van de realiteit en zijn geenszins bindend.




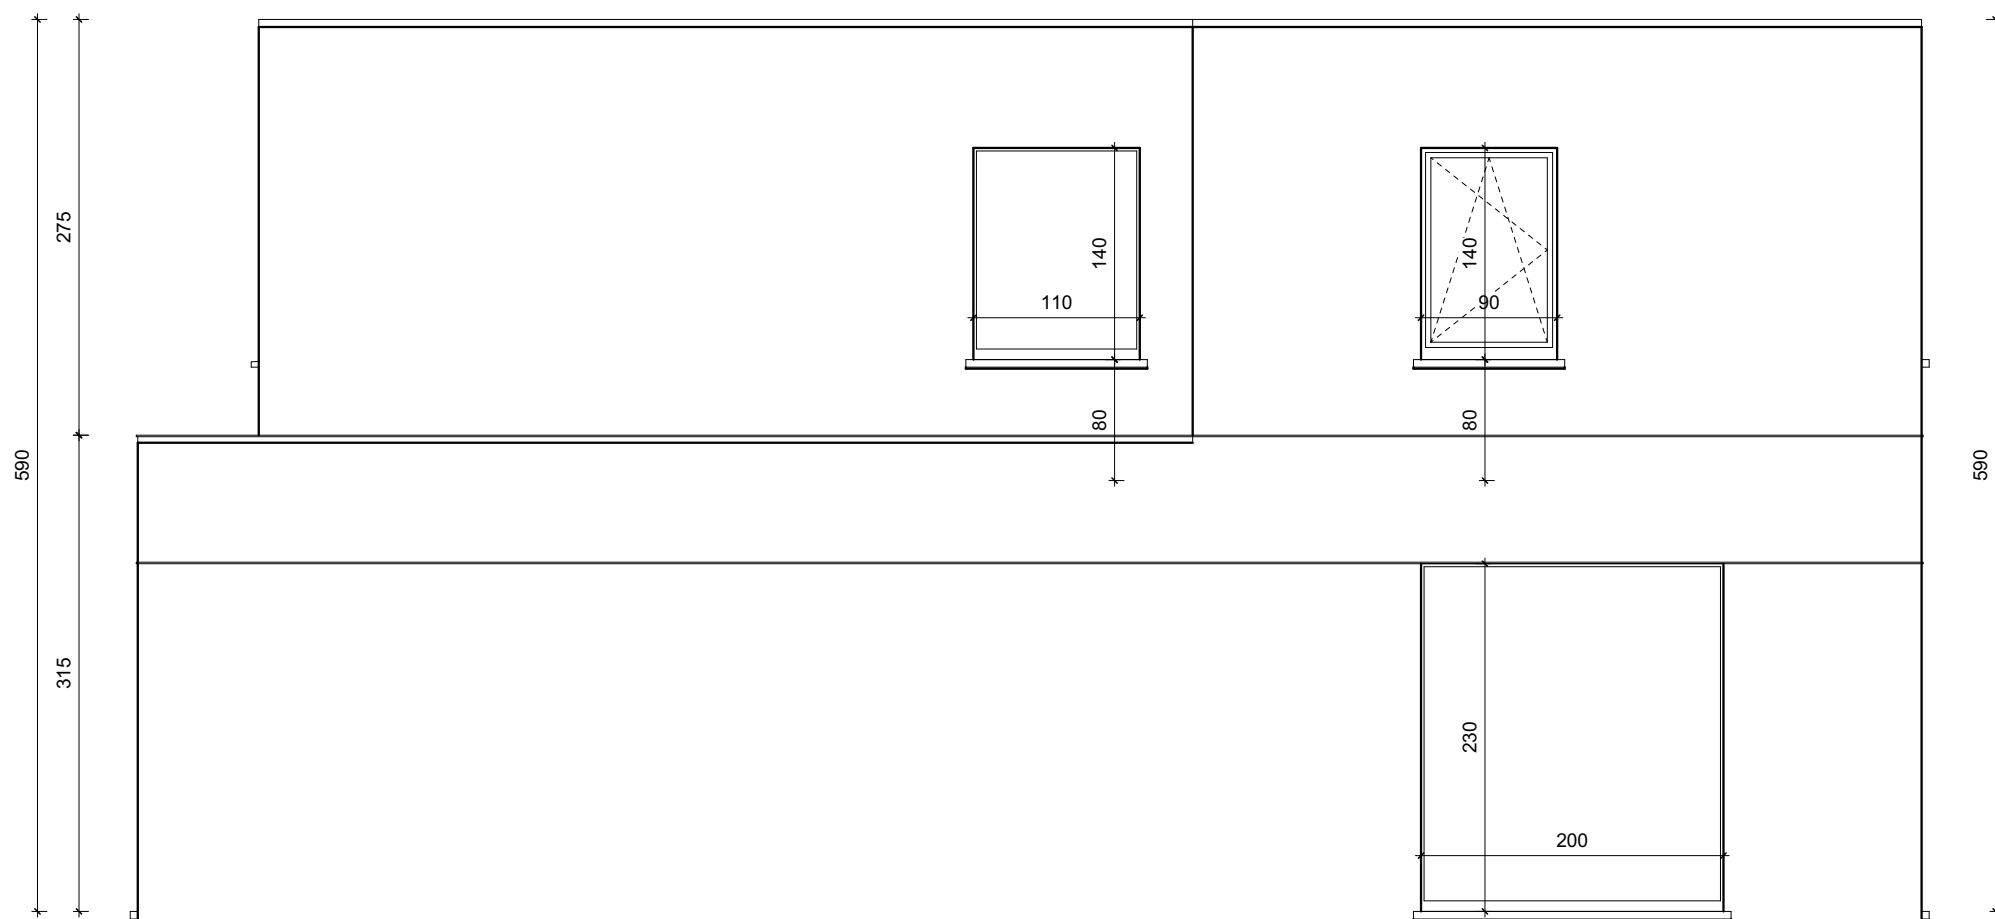

RECHTER ZIJGEVEL - Dendermondesteenweg 838+, Destelbergen
Lot 1



* Indeling, afmetingen en grondoppervlaktes kunnen afwijken van de realiteit en zijn geenszins bindend.

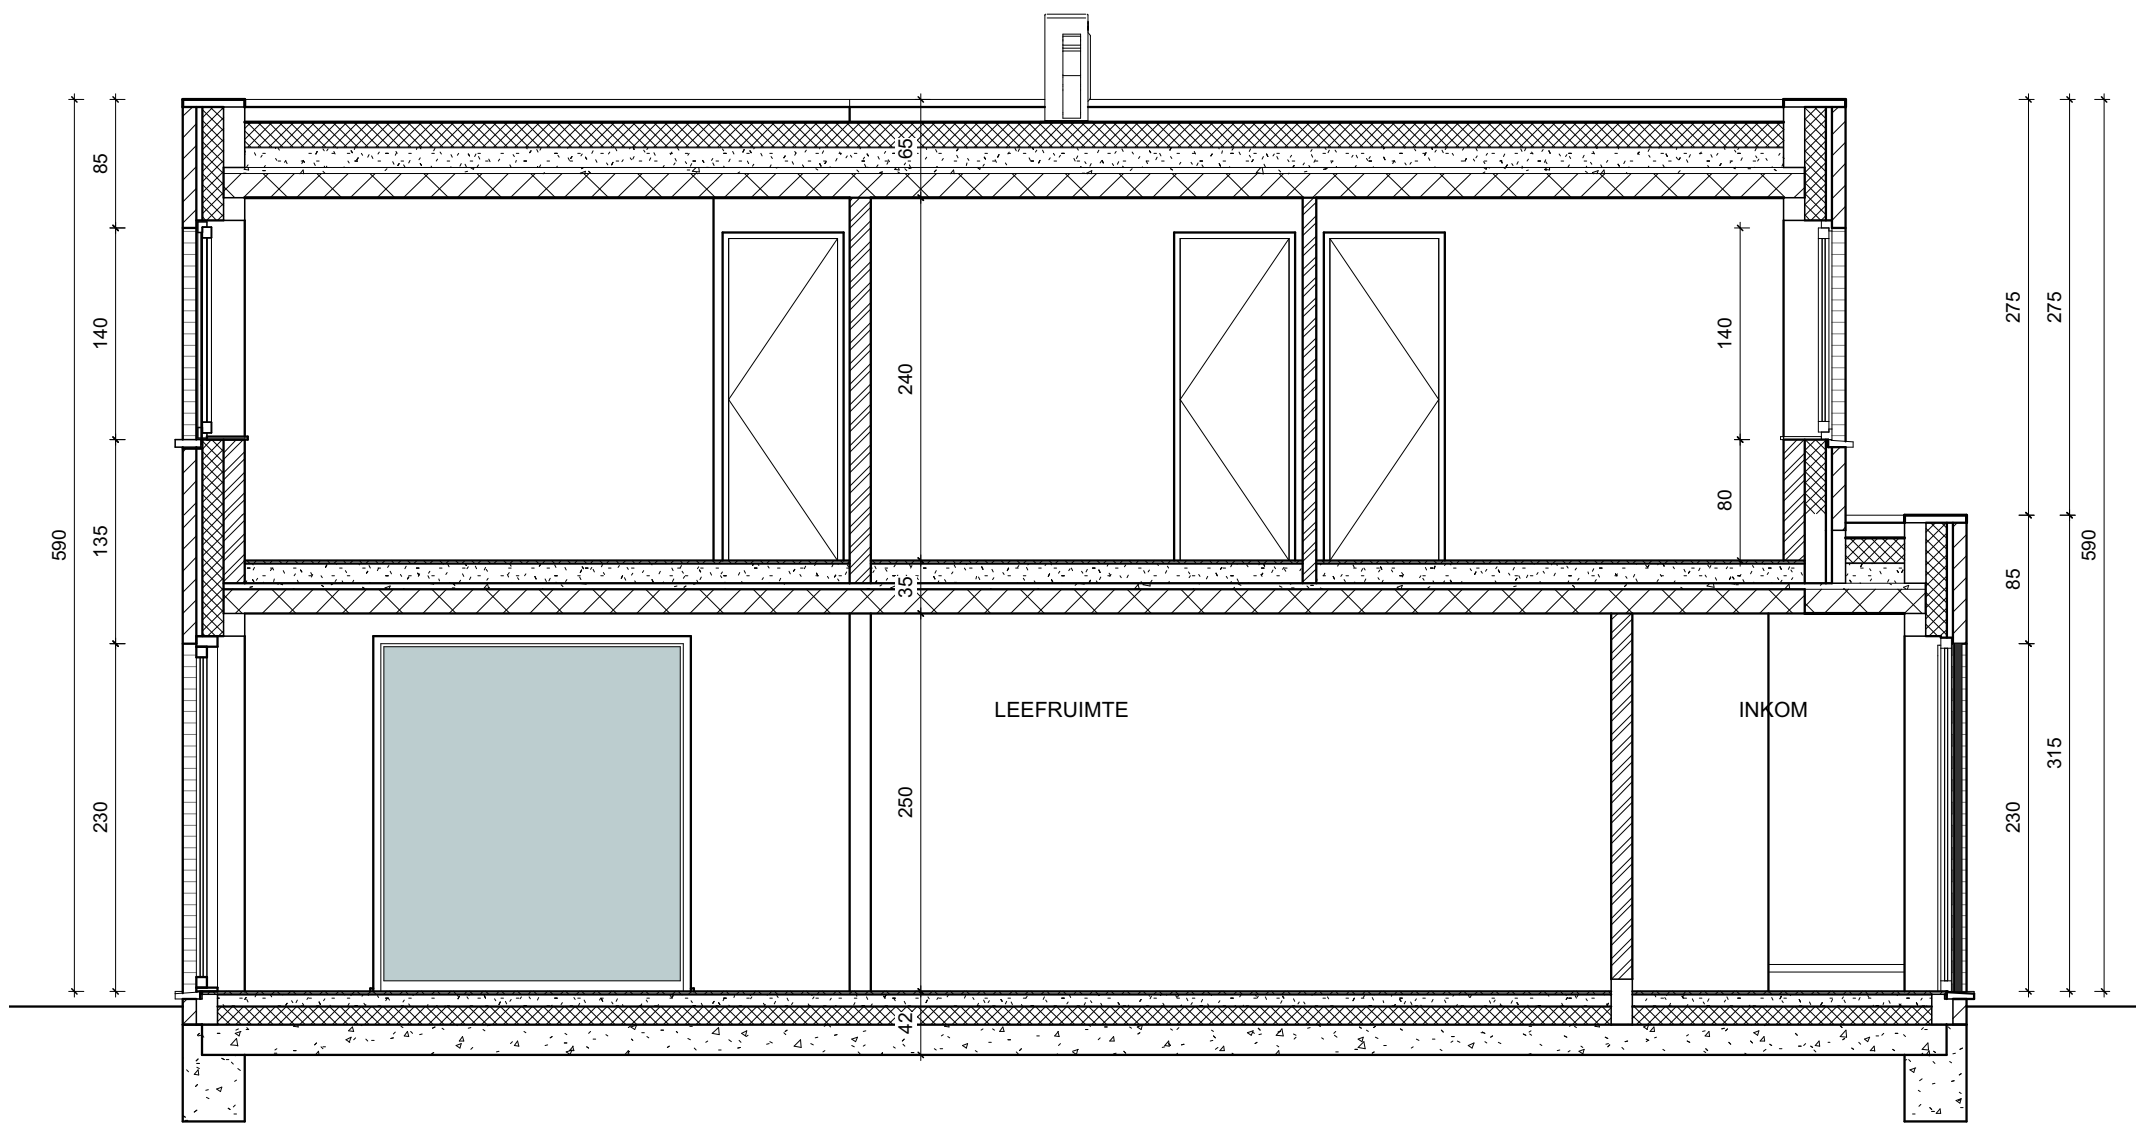

**SNEDE - Dendermondesteenweg 838+, Destelbergen
Lot 1**



* Indeling, afmetingen en grondoppervlaktes kunnen afwijken van de realiteit en zijn geenszins bindend.