


DENDERMONDESTENWEG

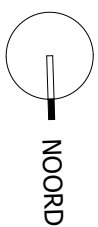


INPLANTINGSPLAN - Dendermondesteenweg 838+, Destelbergen

Lot 2

Omgevingswerken (zoals aanleggen tuin, terras, verharding, carports, tuinafsluiting,...) worden enkel weergegeven ter indicatie en zijn niet inbegrepen. Deze worden uitgevoerd volgens bijhorend lastenboek.

* Indeling, afmetingen en grondoppervlaktes kunnen afwijken van de realiteit en zijn geenszins bindend.



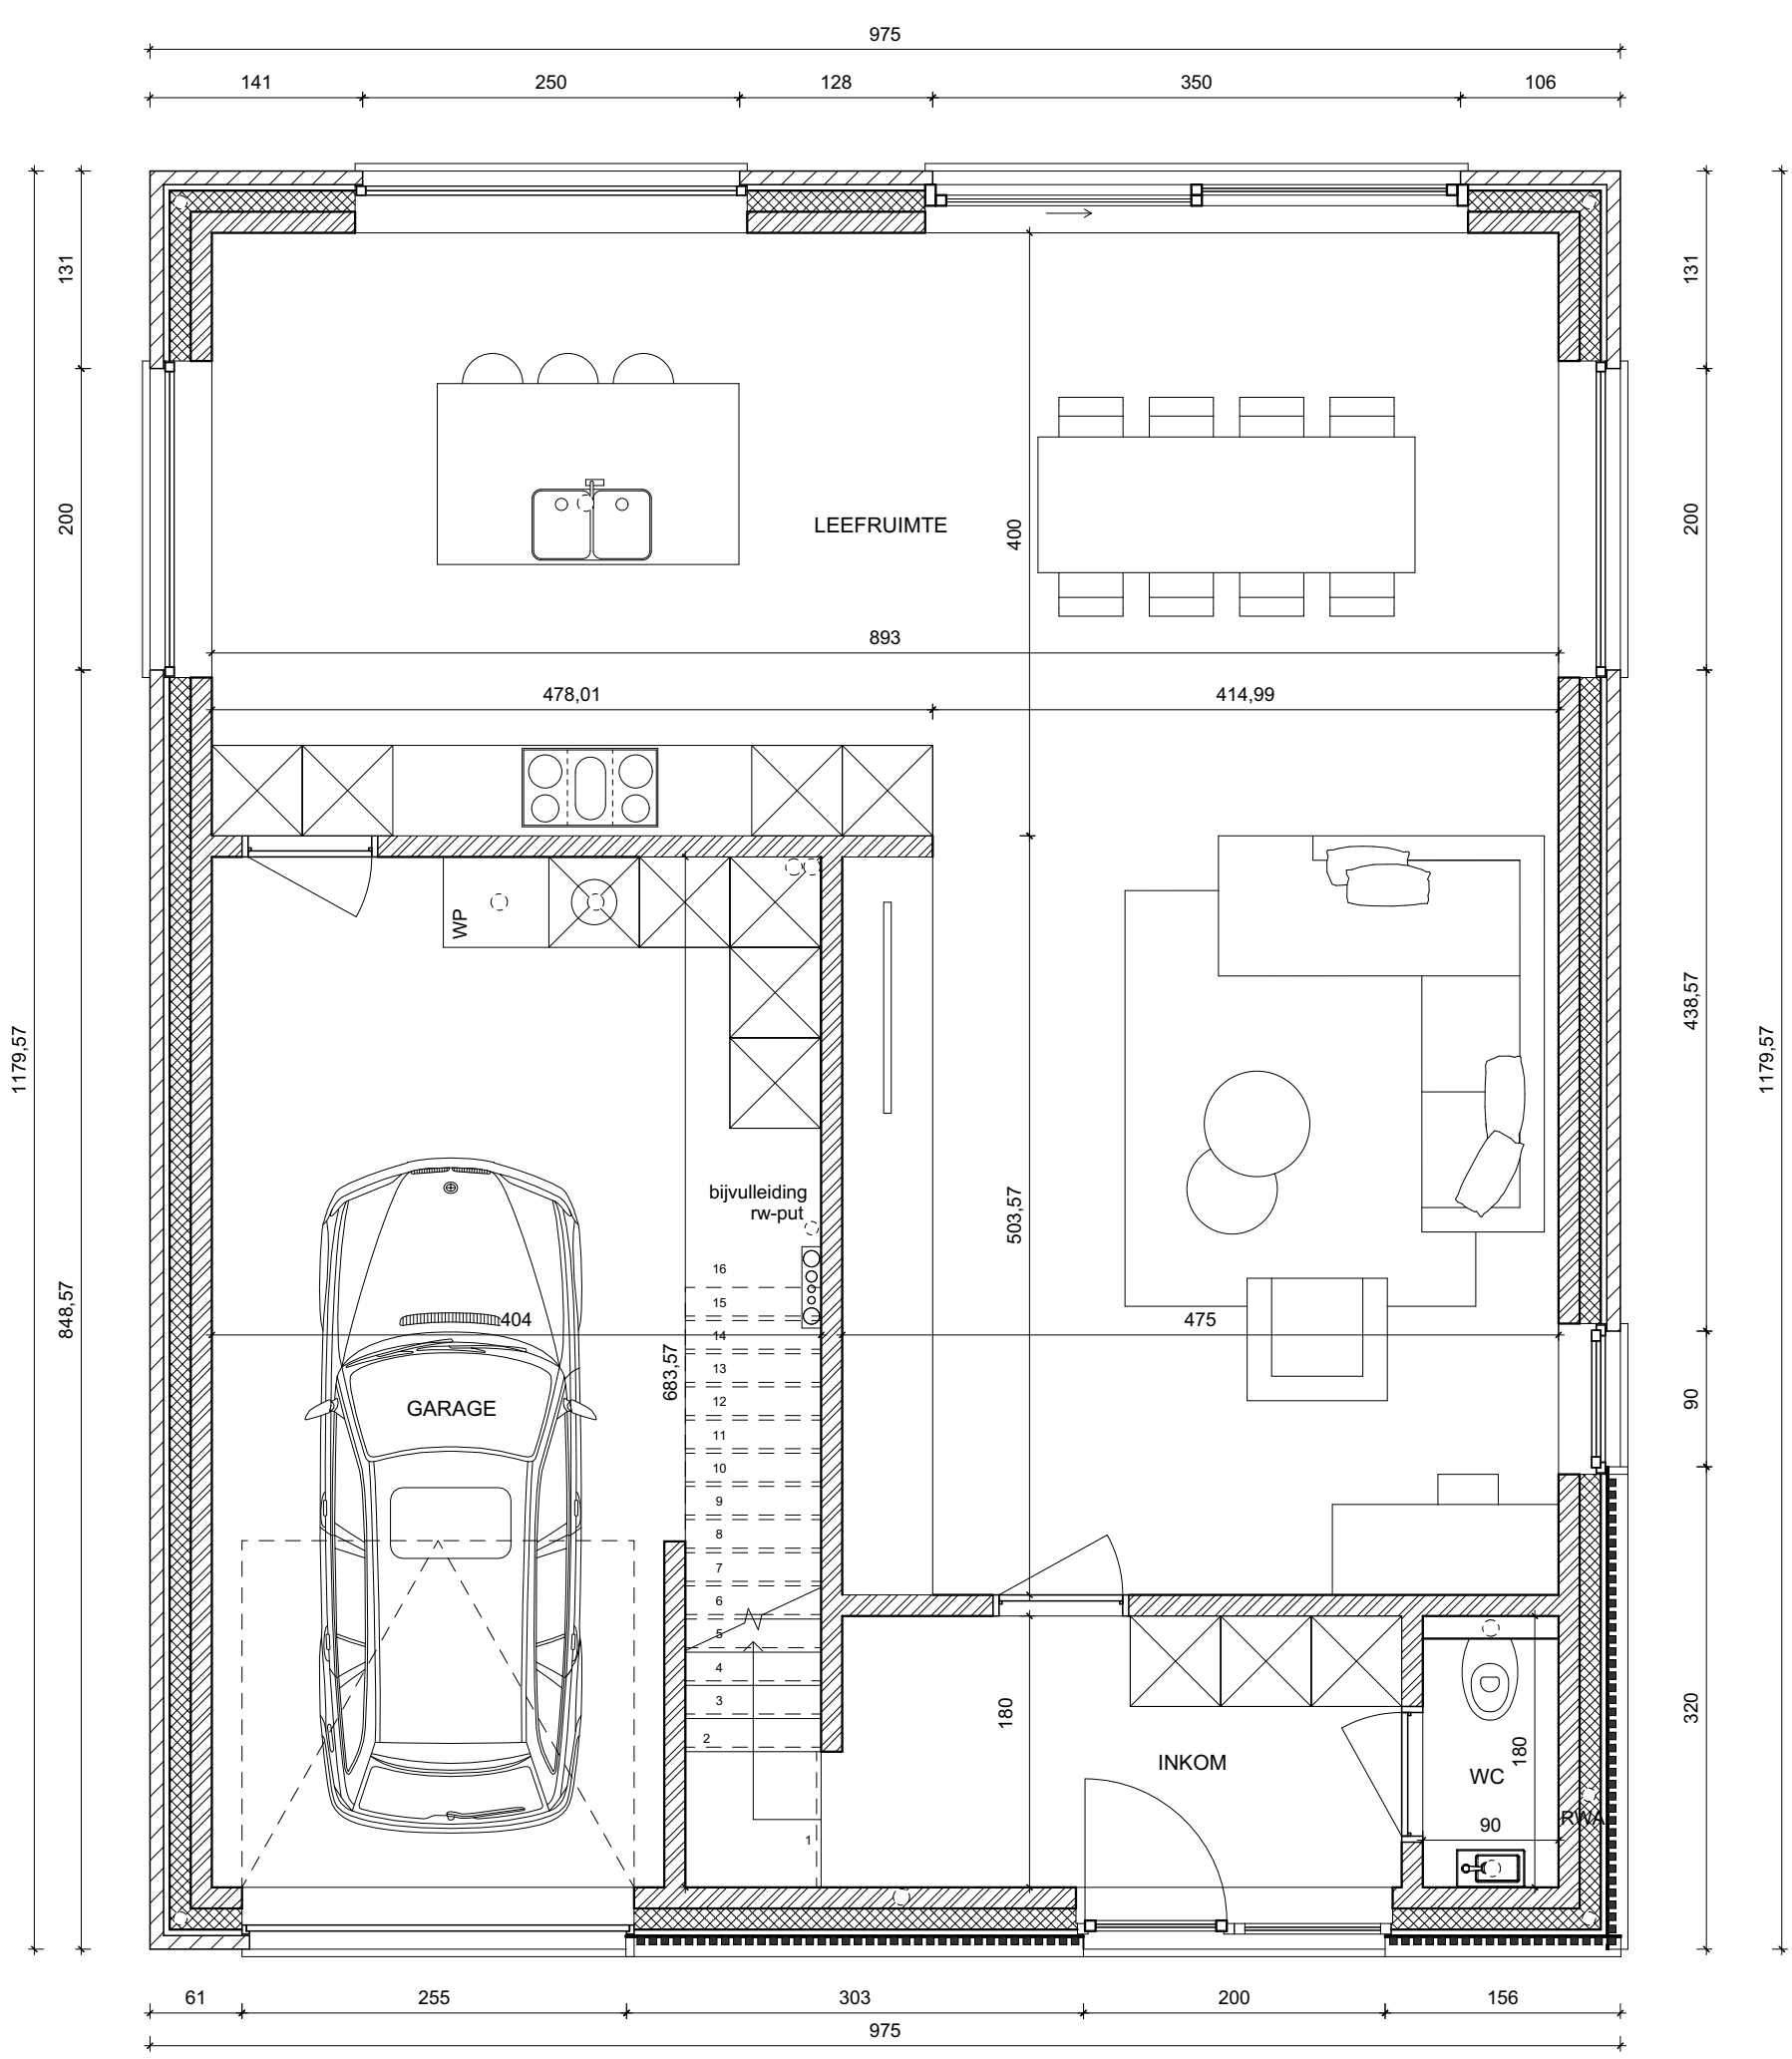


GELIJKVLOERS - Dendermondesteenweg 838+, Destelbergen
Lot 2

Gelijkvloers 115 m²
 Verdieping +1 88 m²

TOTAAL BVO 203 m²
GROND opp. (LOT 2 + LOT B) 1.157 m²
 oppervlaktes zijn bruto overmeten maten



* Indeling, afmetingen en grondoppervlaktes kunnen afwijken van de realiteit en zijn geenszins bindend.

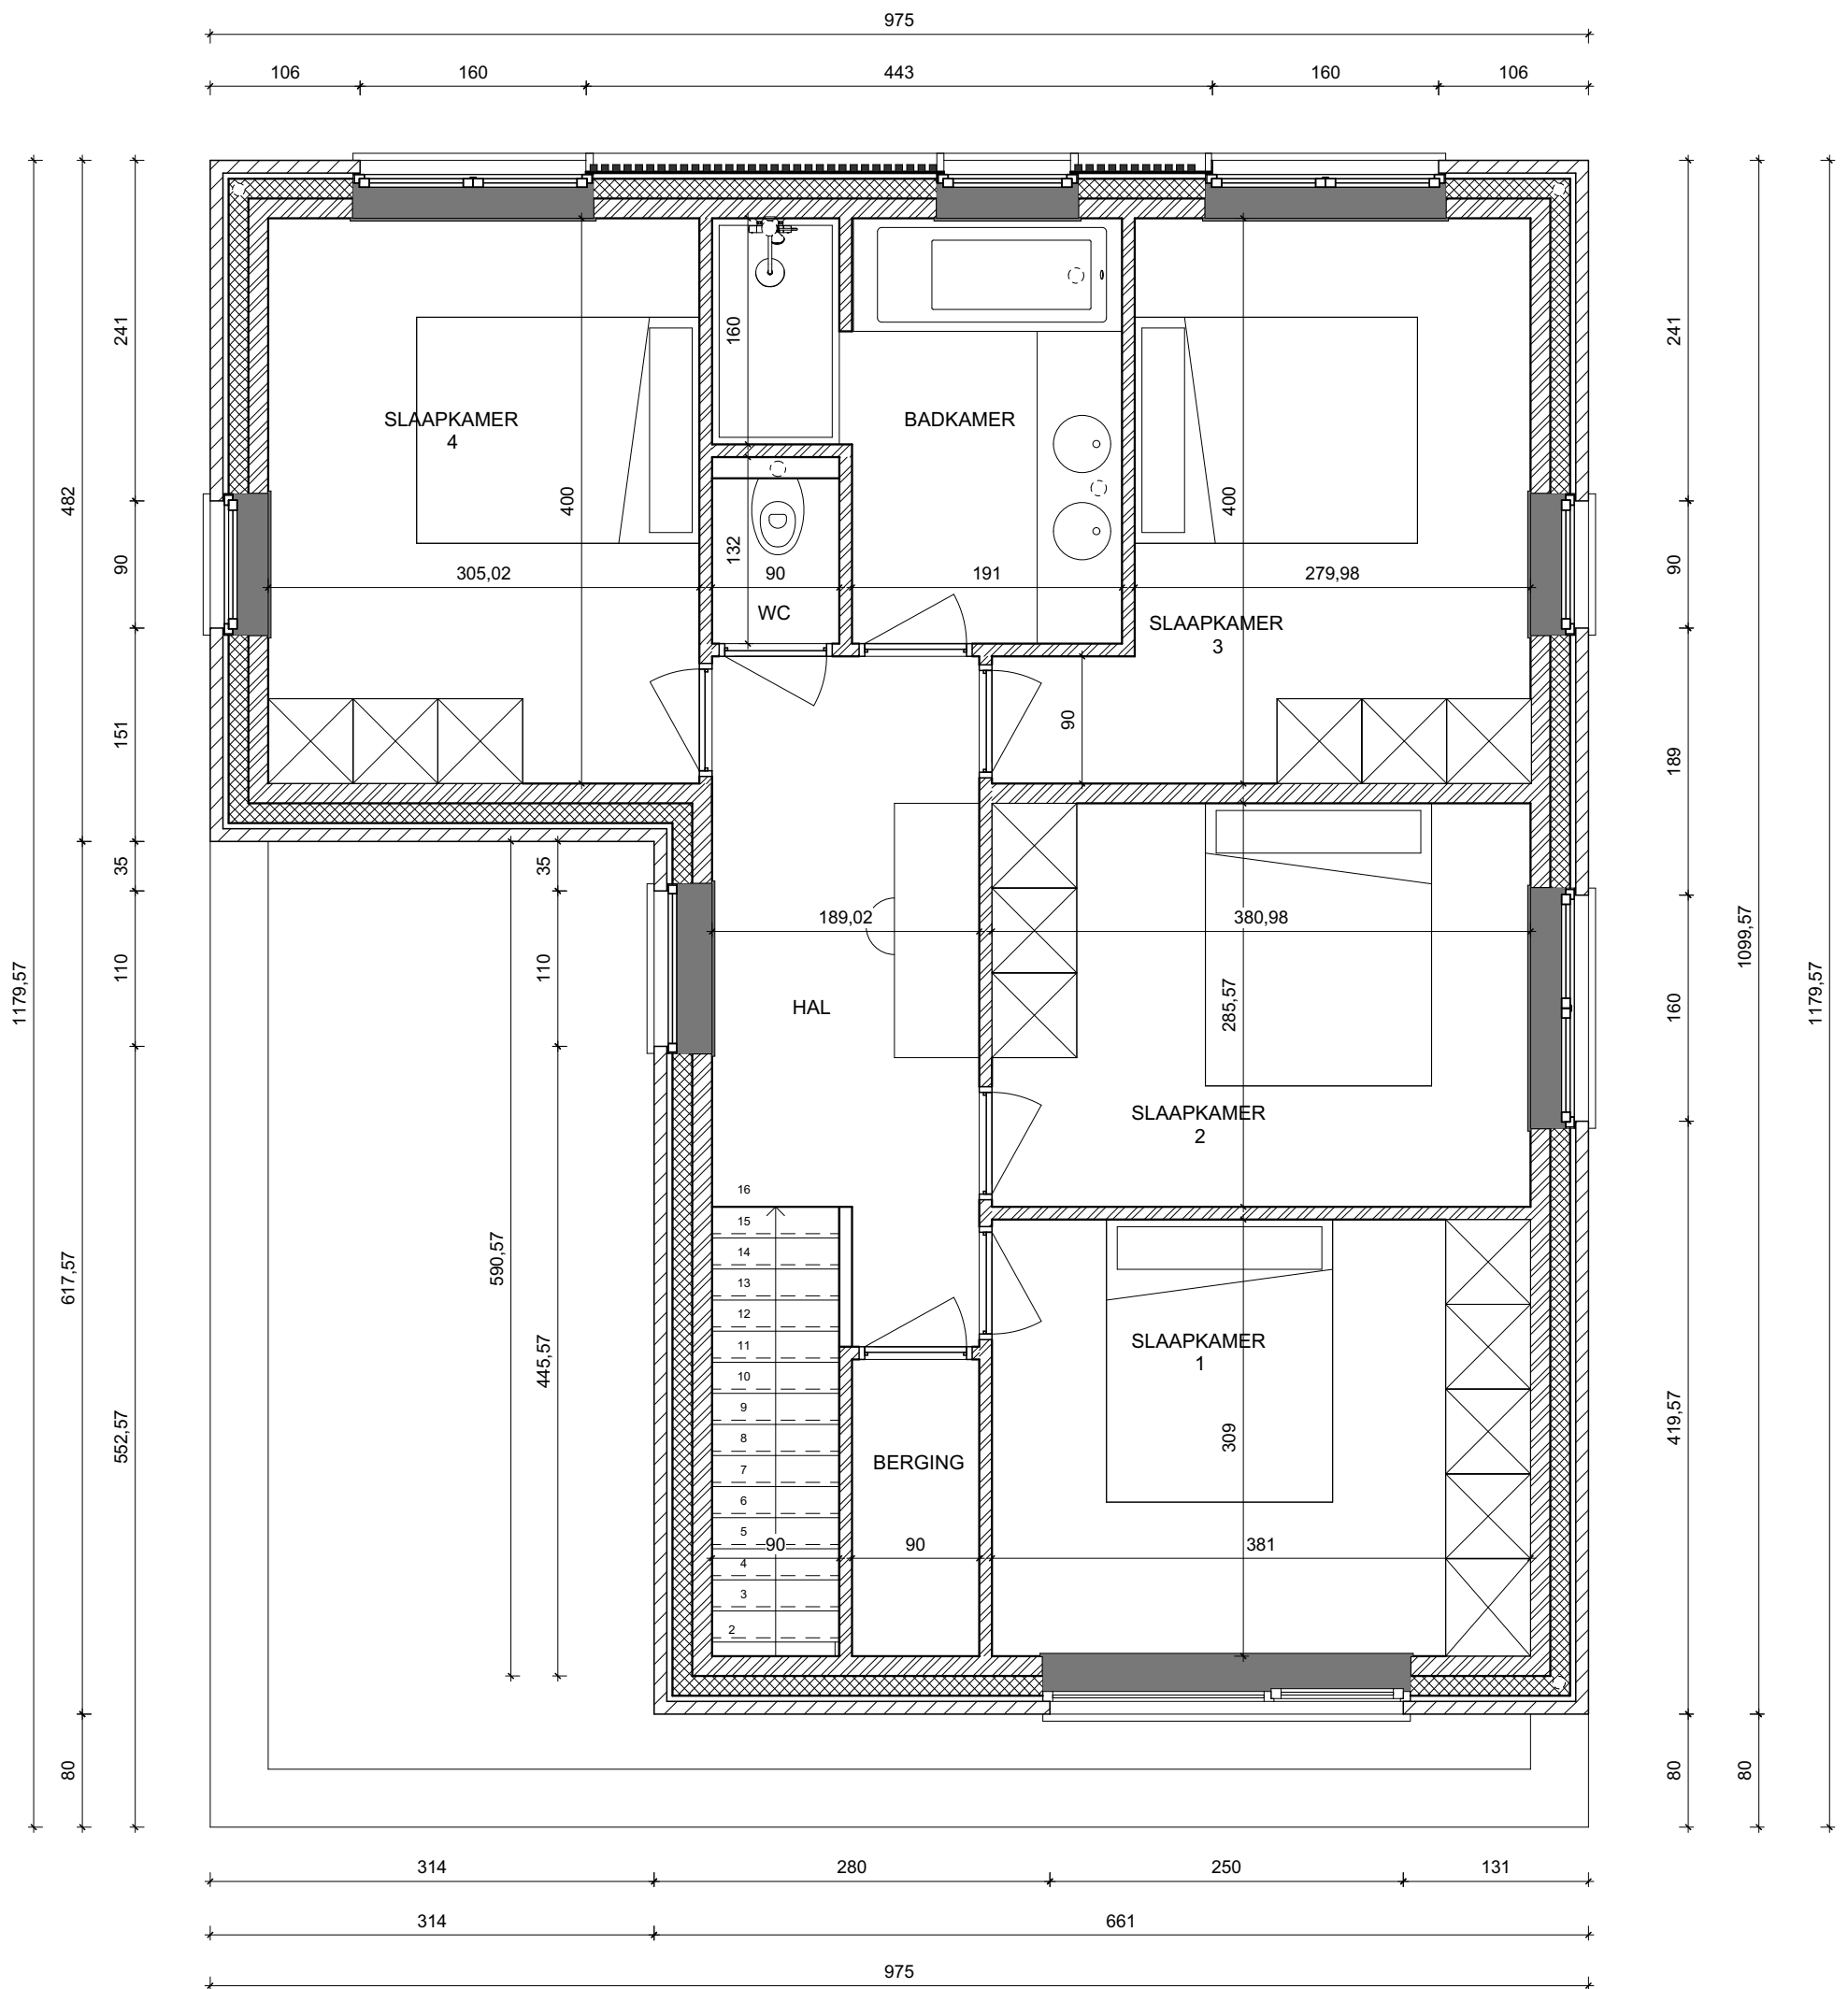


VERDIEPING +1 - Dendermondesteenweg 838+, Destelbergen
Lot 2

Gelijkvloers 115 m²
 Verdieping +1 88 m²

TOTAAL BVO 203 m²
GROND opp. (LOT 2 + LOT B) 1.157 m²
 oppervlaktes zijn bruto overmeten maten




* Indeling, afmetingen en grondoppervlaktes kunnen afwijken van de realiteit en zijn geenszins bindend.

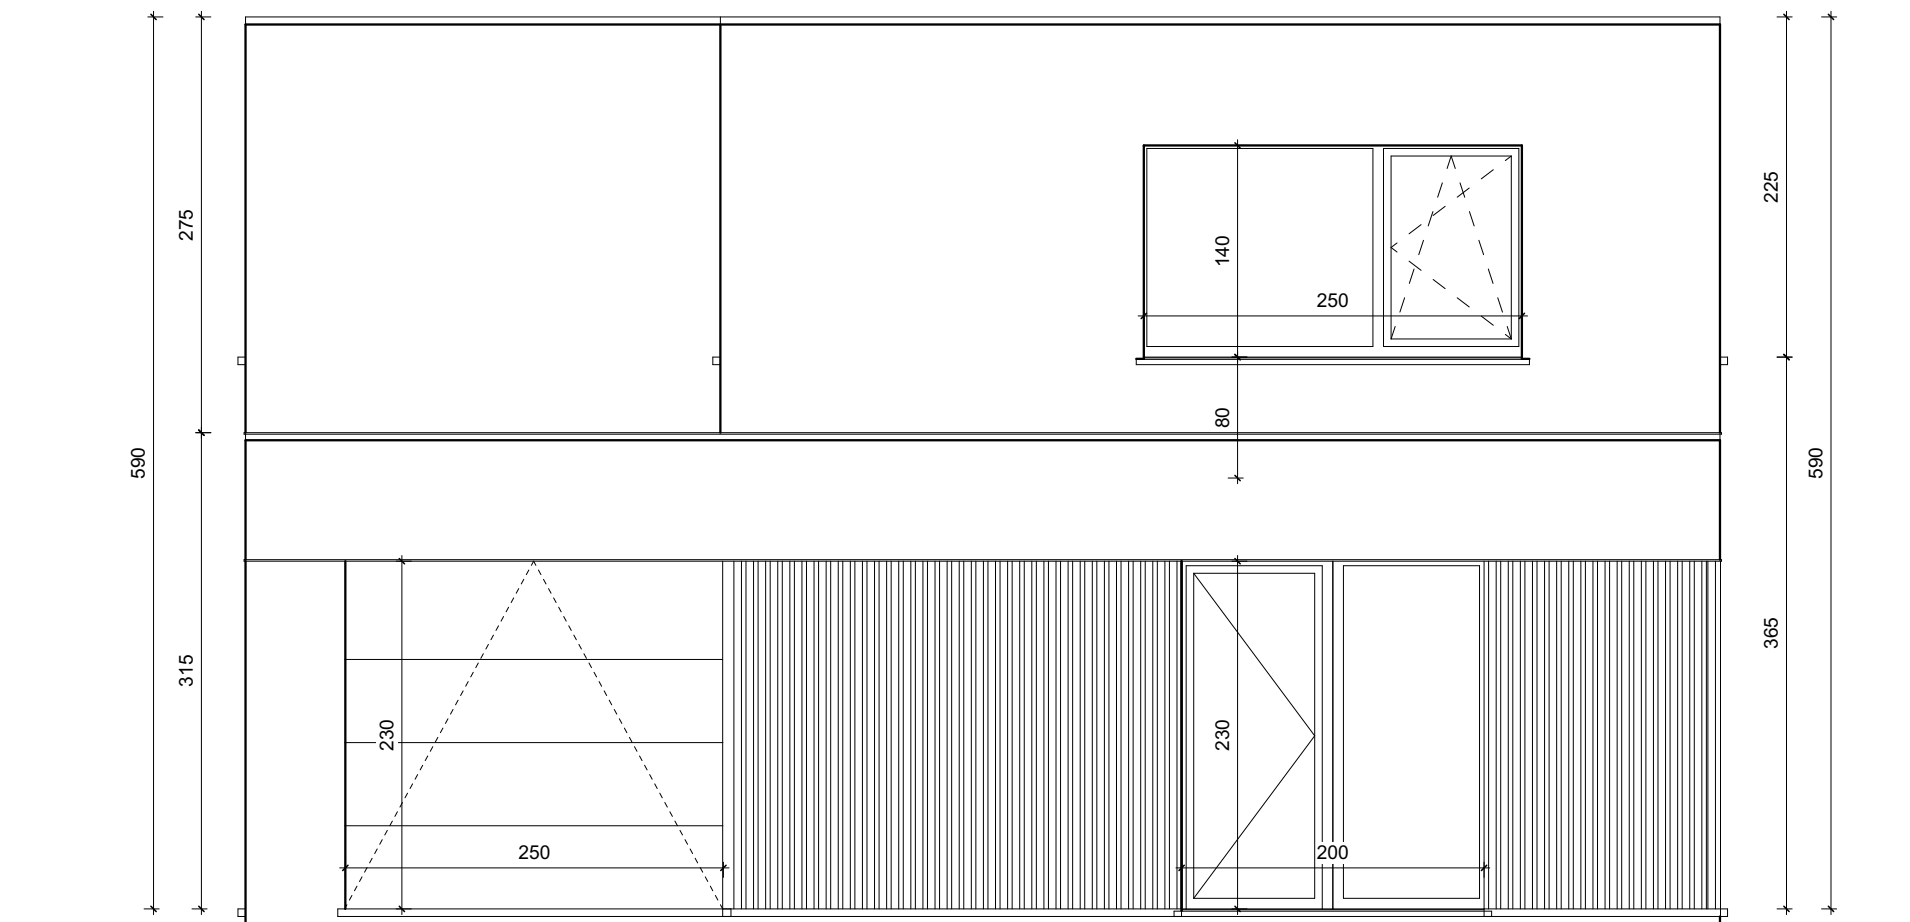

VOORGEVEL - Dendermondesteenweg 838+, Destelbergen
Lot 2




* Indeling, afmetingen en grondoppervlaktes kunnen afwijken van de realiteit en zijn geenszins bindend.

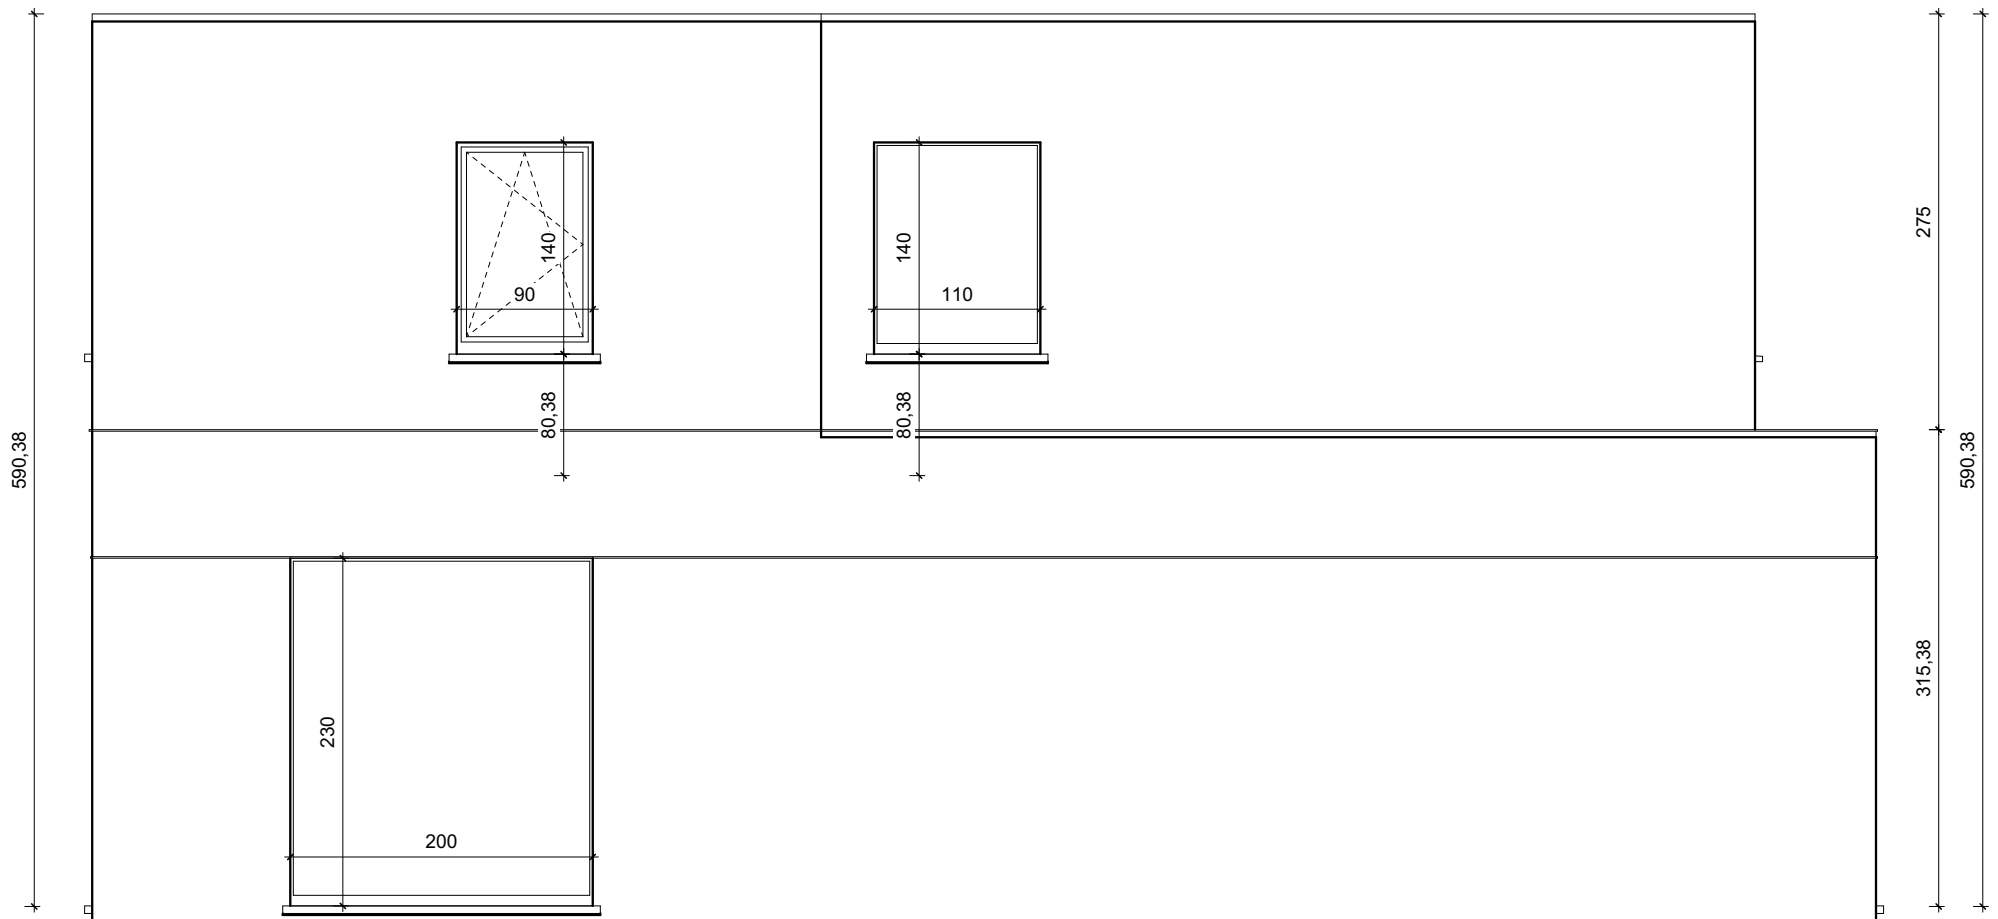

LINKER ZIJGEVEL - Dendermondesteenweg 838+, Destelbergen
Lot 2




* Indeling, afmetingen en grondoppervlaktes kunnen afwijken van de realiteit en zijn geenszins bindend.

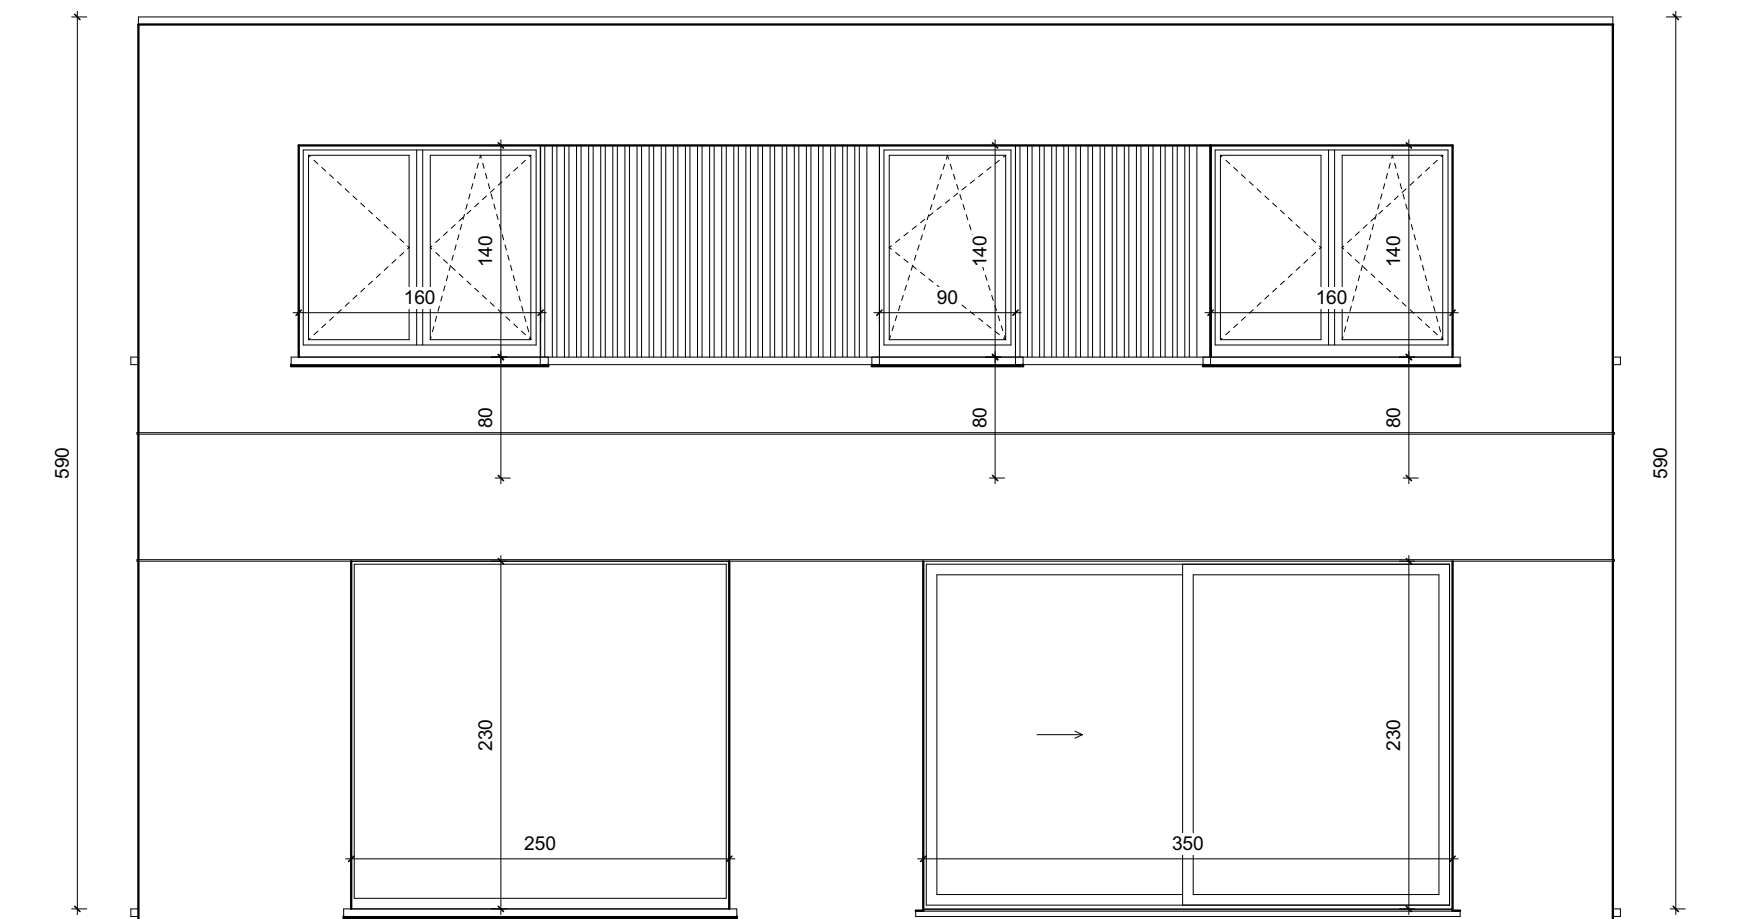

ACHTERGEVEL - Dendermondesteenweg 838+, Destelbergen
Lot 2

* Indeling, afmetingen en grondoppervlaktes kunnen afwijken van de realiteit en zijn geenszins bindend.




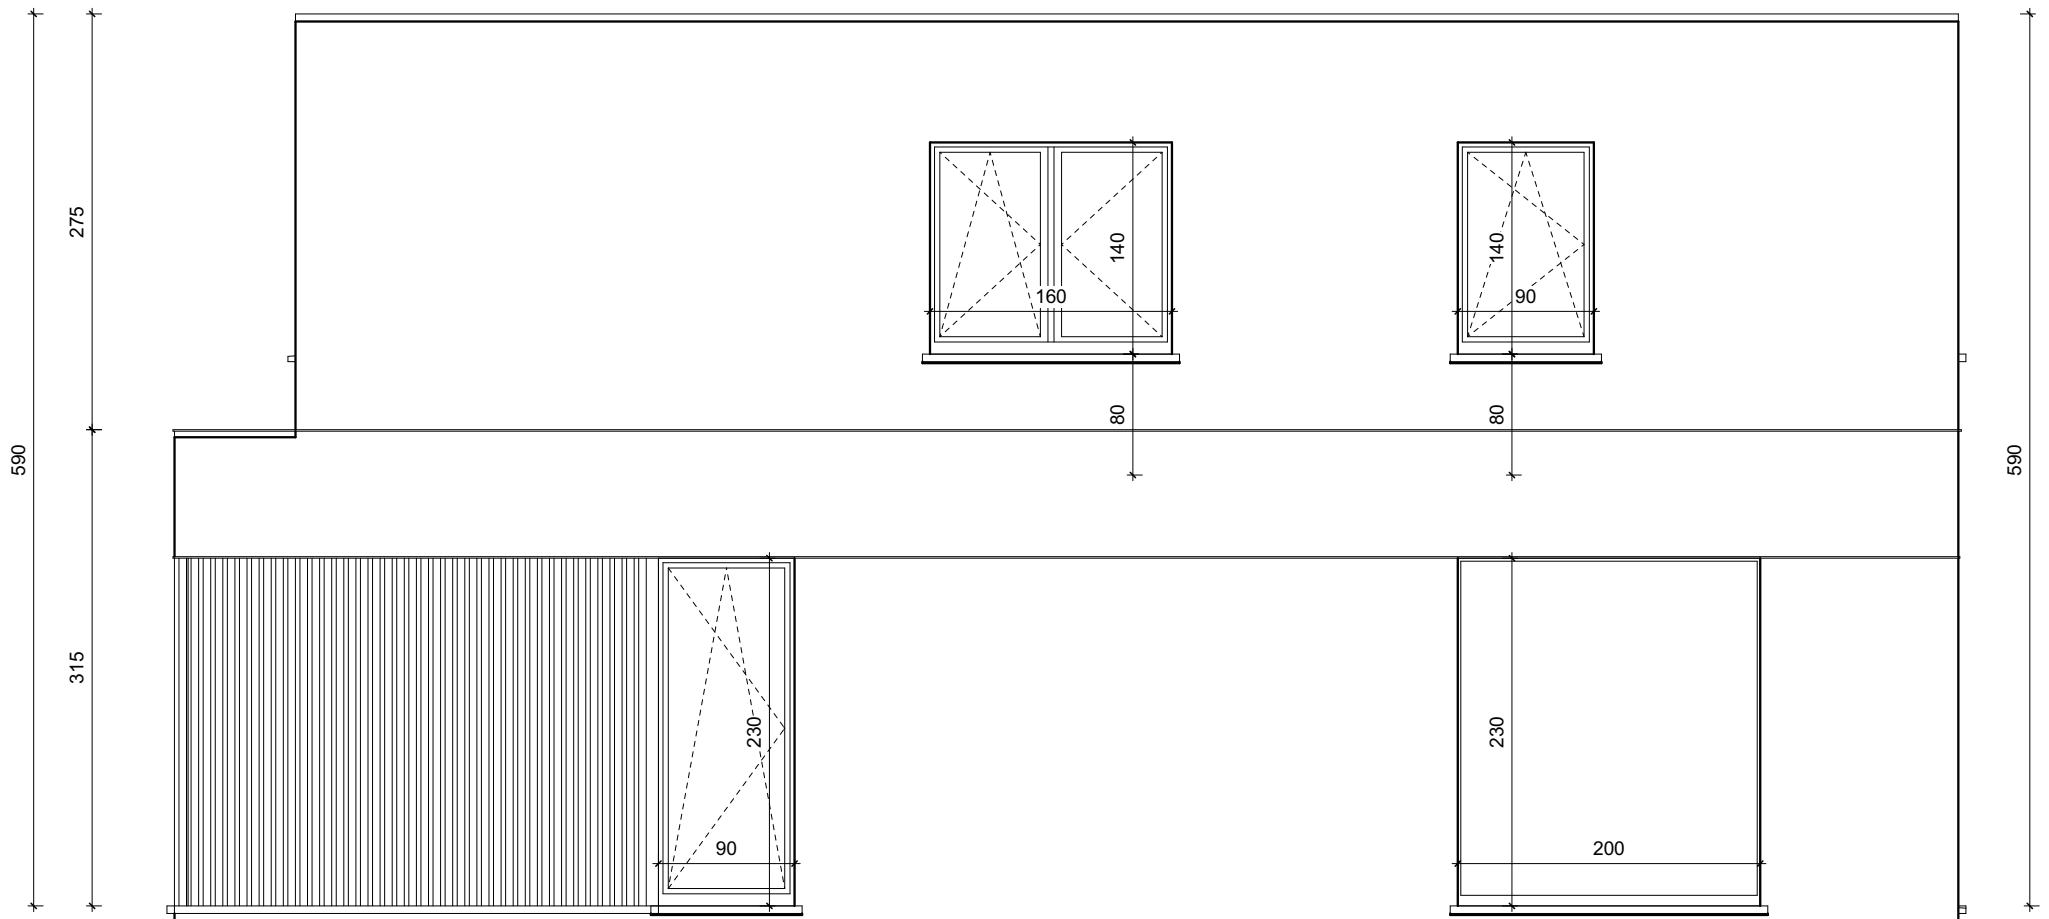

RECHTER ZIJGEVEL - Dendermondesteenweg 838+, Destelbergen
Lot 2



* Indeling, afmetingen en grondoppervlaktes kunnen afwijken van de realiteit en zijn geenszins bindend.

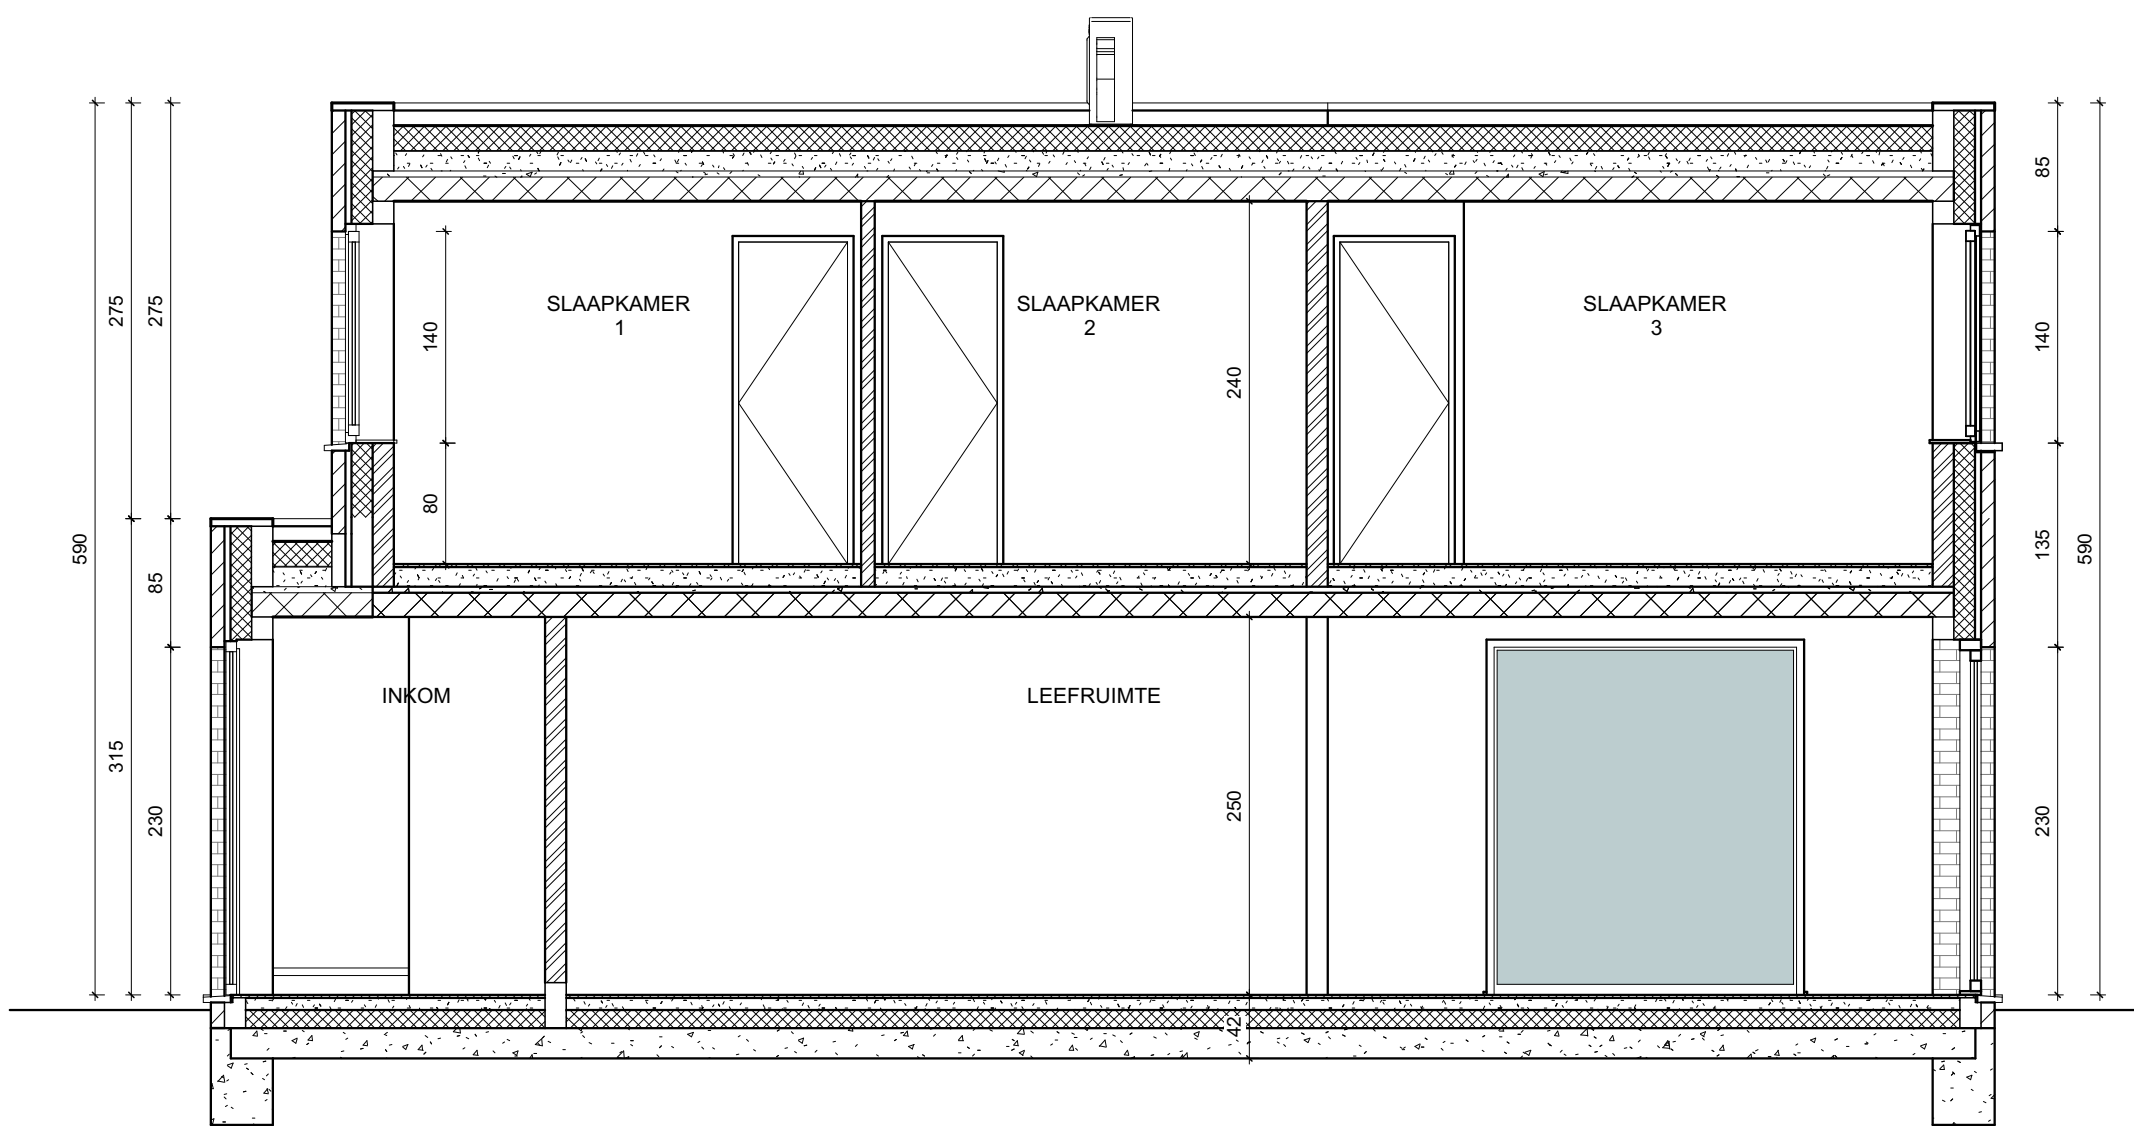

SNEDE - Dendermondesteenweg 838+, Destelbergen
Lot 2



* Indeling, afmetingen en grondoppervlaktes kunnen afwijken van de realiteit en zijn geenszins bindend.