


INPLANTINGSPLAN - Dendermondesteenweg 838+, Destelbergen

Lot 3

Omgevingswerken (zoals aanleggen tuin, terras, verharding, carports, tuinafsluiting,...) worden enkel weergegeven ter indicatie en zijn niet inbegrepen. Deze worden uitgevoerd volgens bijhorend lastenboek.

* Indeling, afmetingen en grondoppervlaktes kunnen afwijken van de realiteit en zijn geenszins bindend.



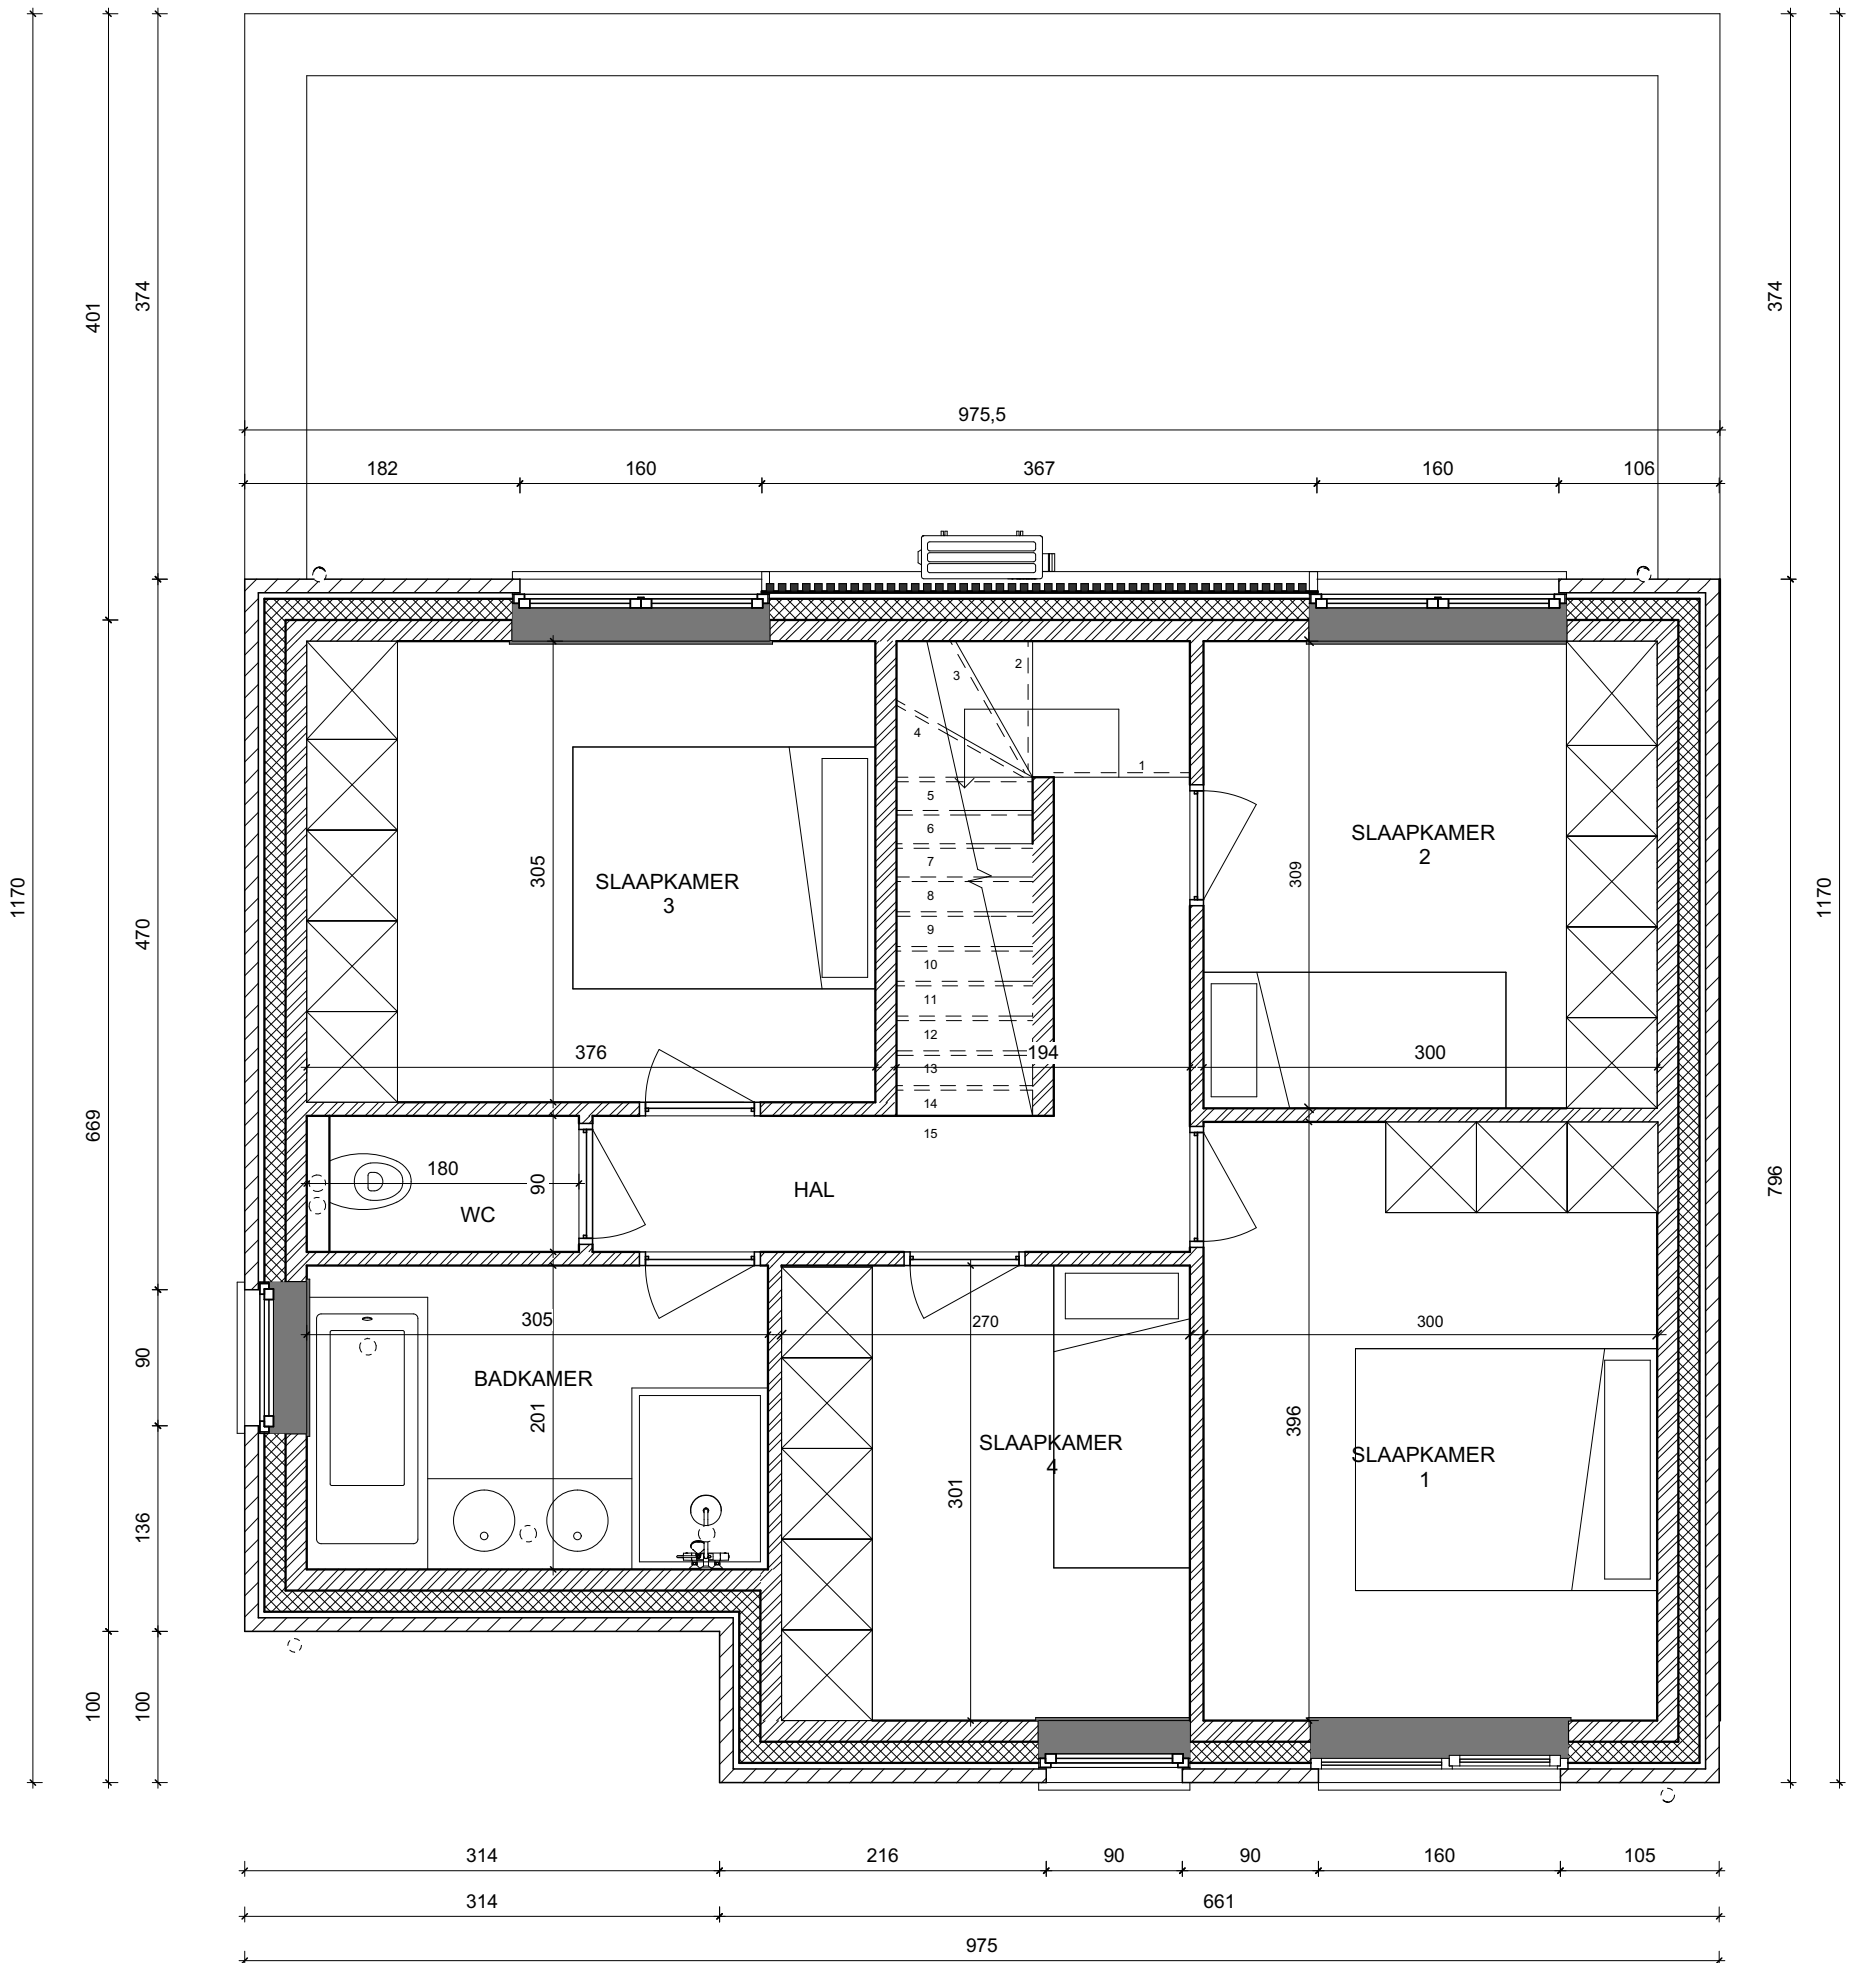


VERDIEPING +1 - Dendermondsteenweg 838+, Destelbergen

Lot 3

Gelijkvloers	109 m ²
Verdieping +1	75 m ²
Verdieping +2 (44m ² x 0,7)	31m ²
TOTAAL BVO	215 m²
GROND opp. (LOT 3 + LOT C)	899 m²
oppervlaktes zijn bruto overmeten maten	

POTRELL


* Indeling, afmetingen en grondoppervlaktes kunnen afwijken van de realiteit en zijn geenszins bindend.

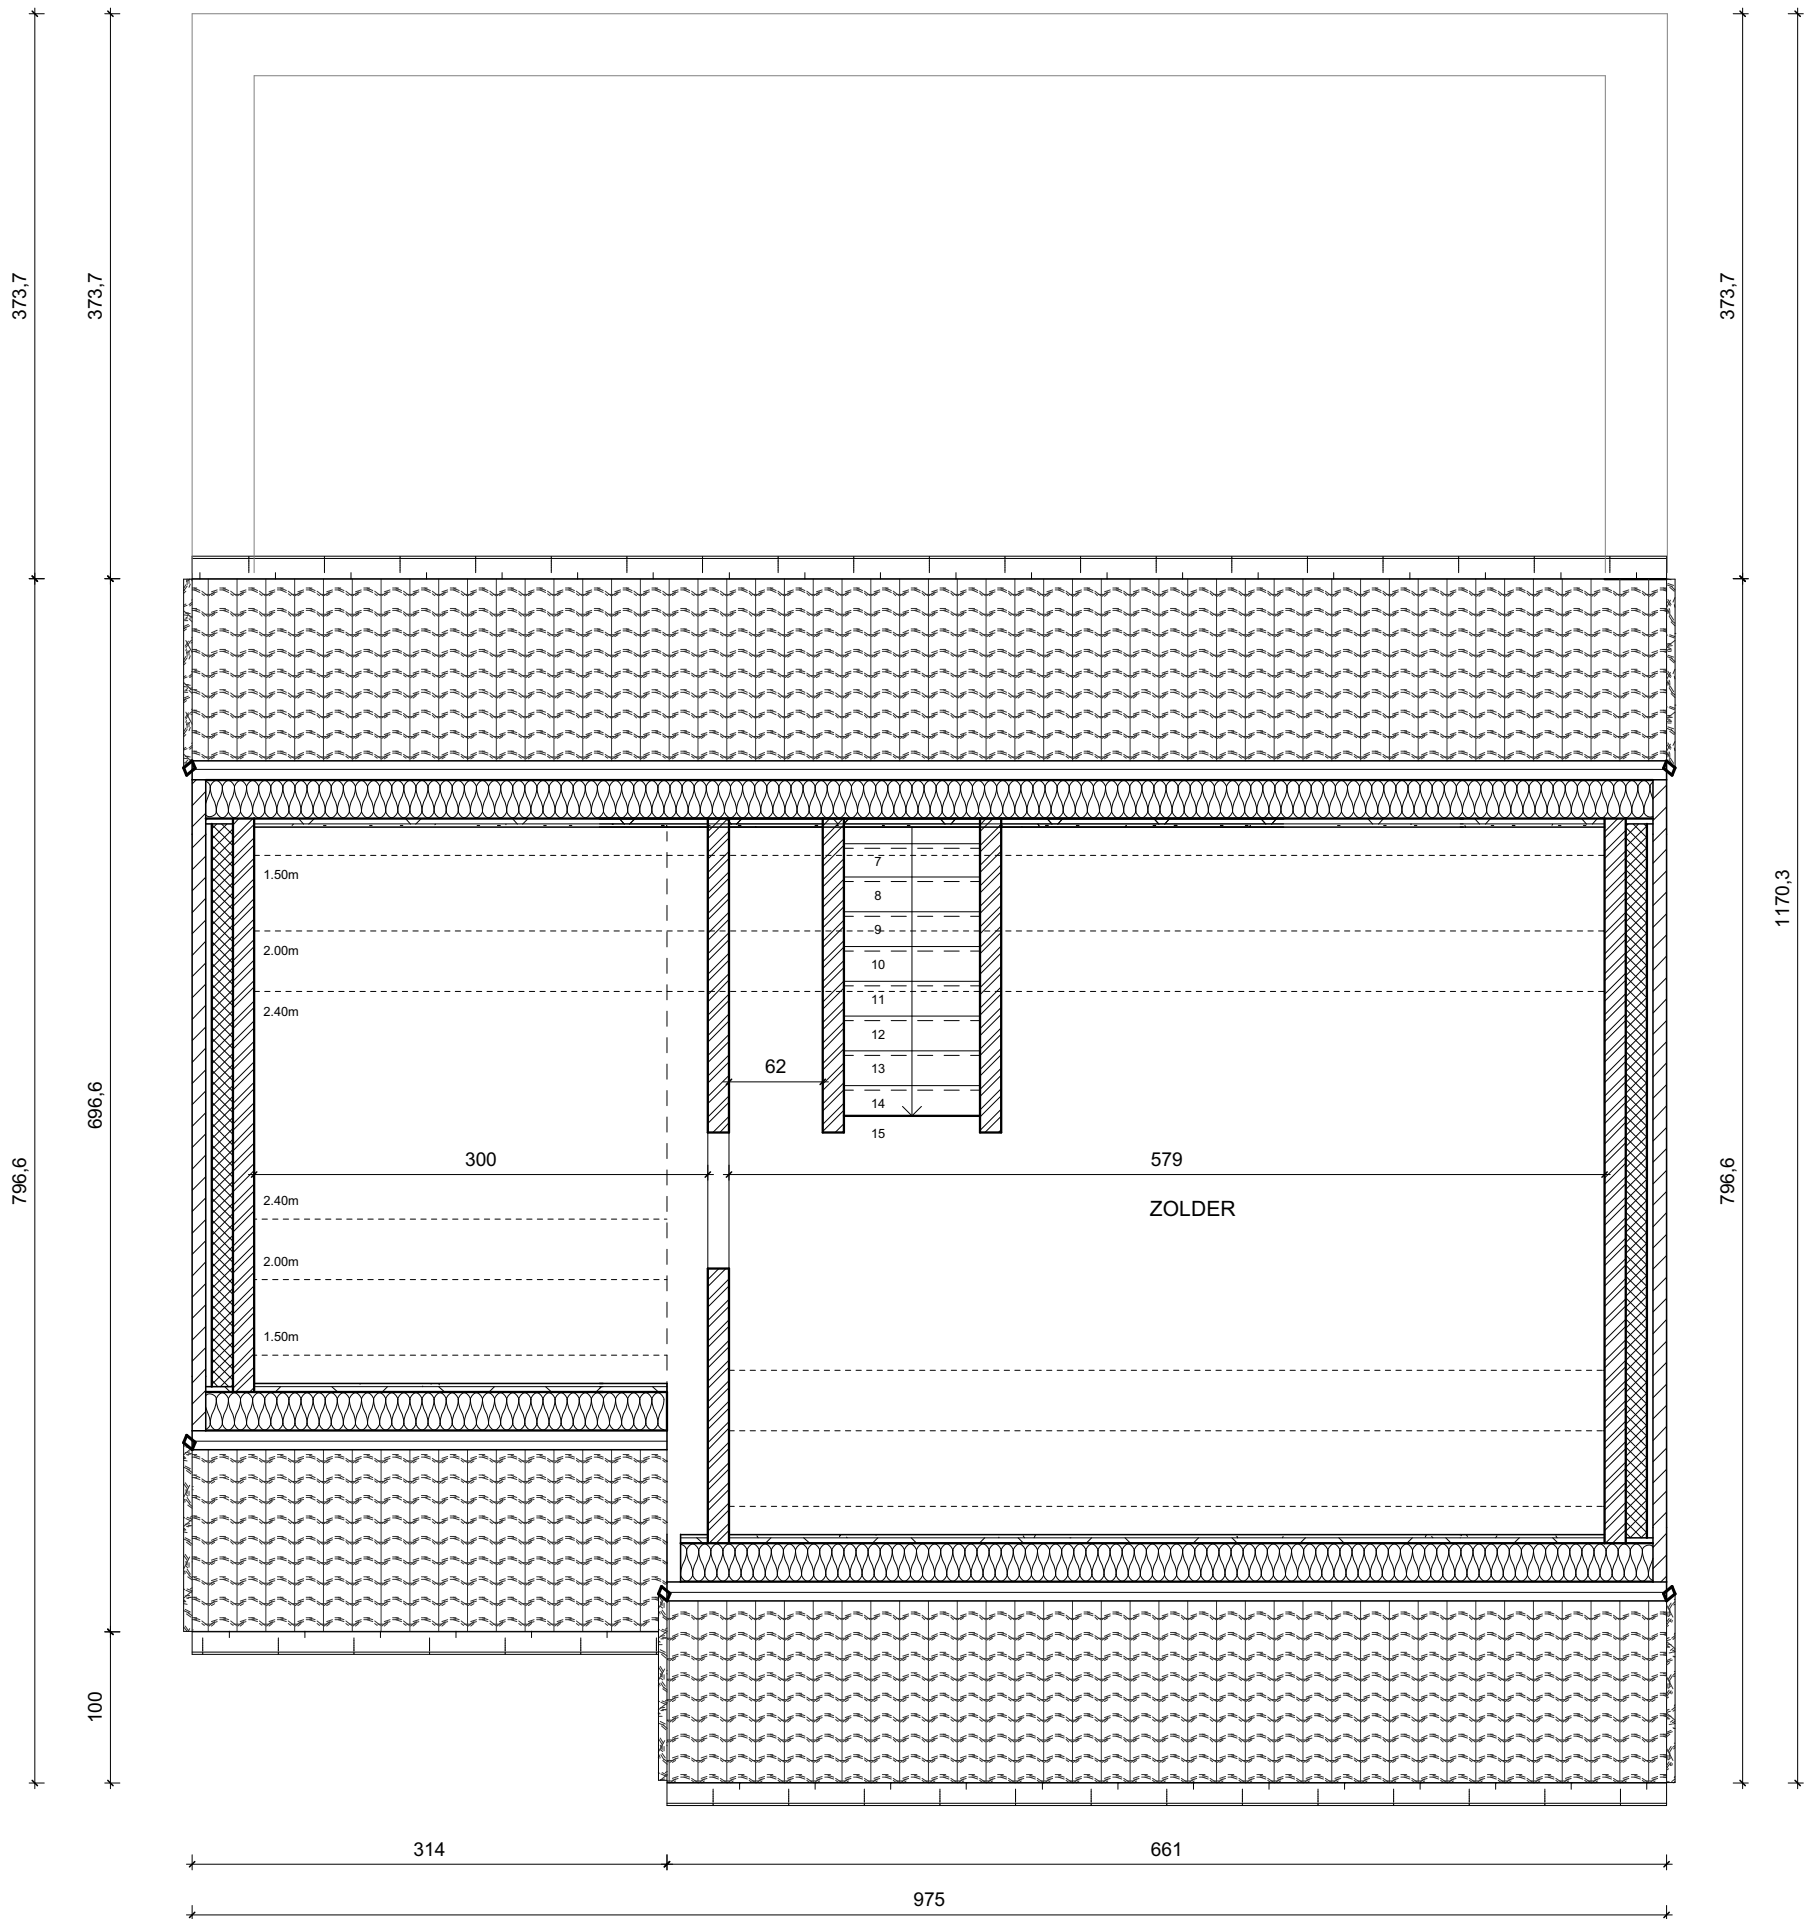

VERDIEPING +2 - Dendermondesteenweg 838+, Destelbergen
Lot 3




* Indeling, afmetingen en grondoppervlaktes kunnen afwijken van de realiteit en zijn geenszins bindend.

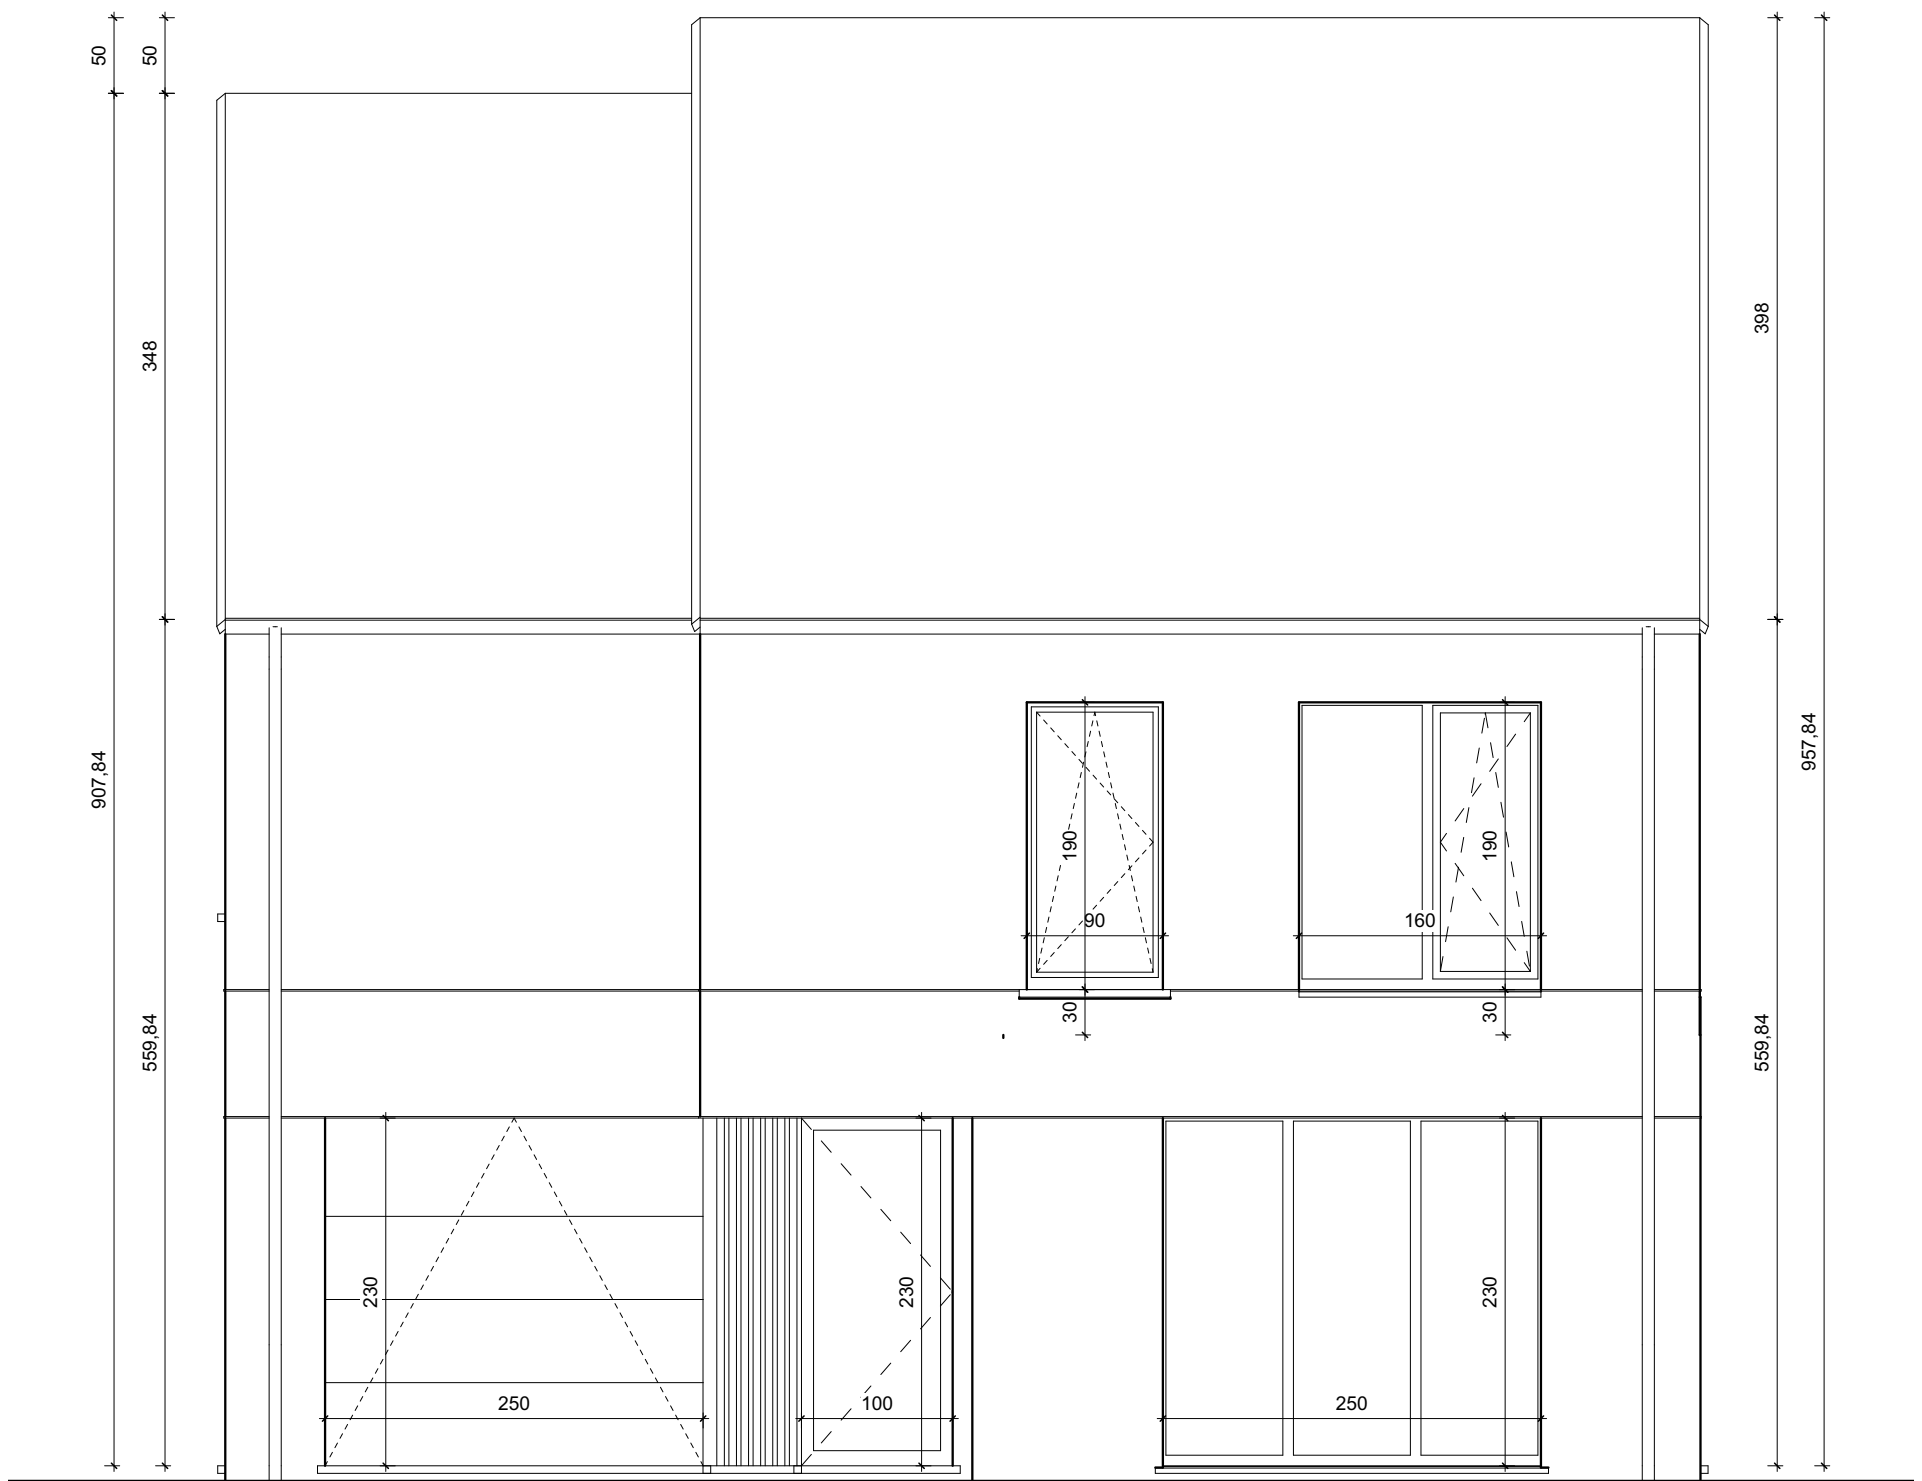

VOORGEVEL - Dendermondesteenweg 838+, Destelbergen
Lot 3




* Indeling, afmetingen en grondoppervlaktes kunnen afwijken van de realiteit en zijn geenszins bindend.

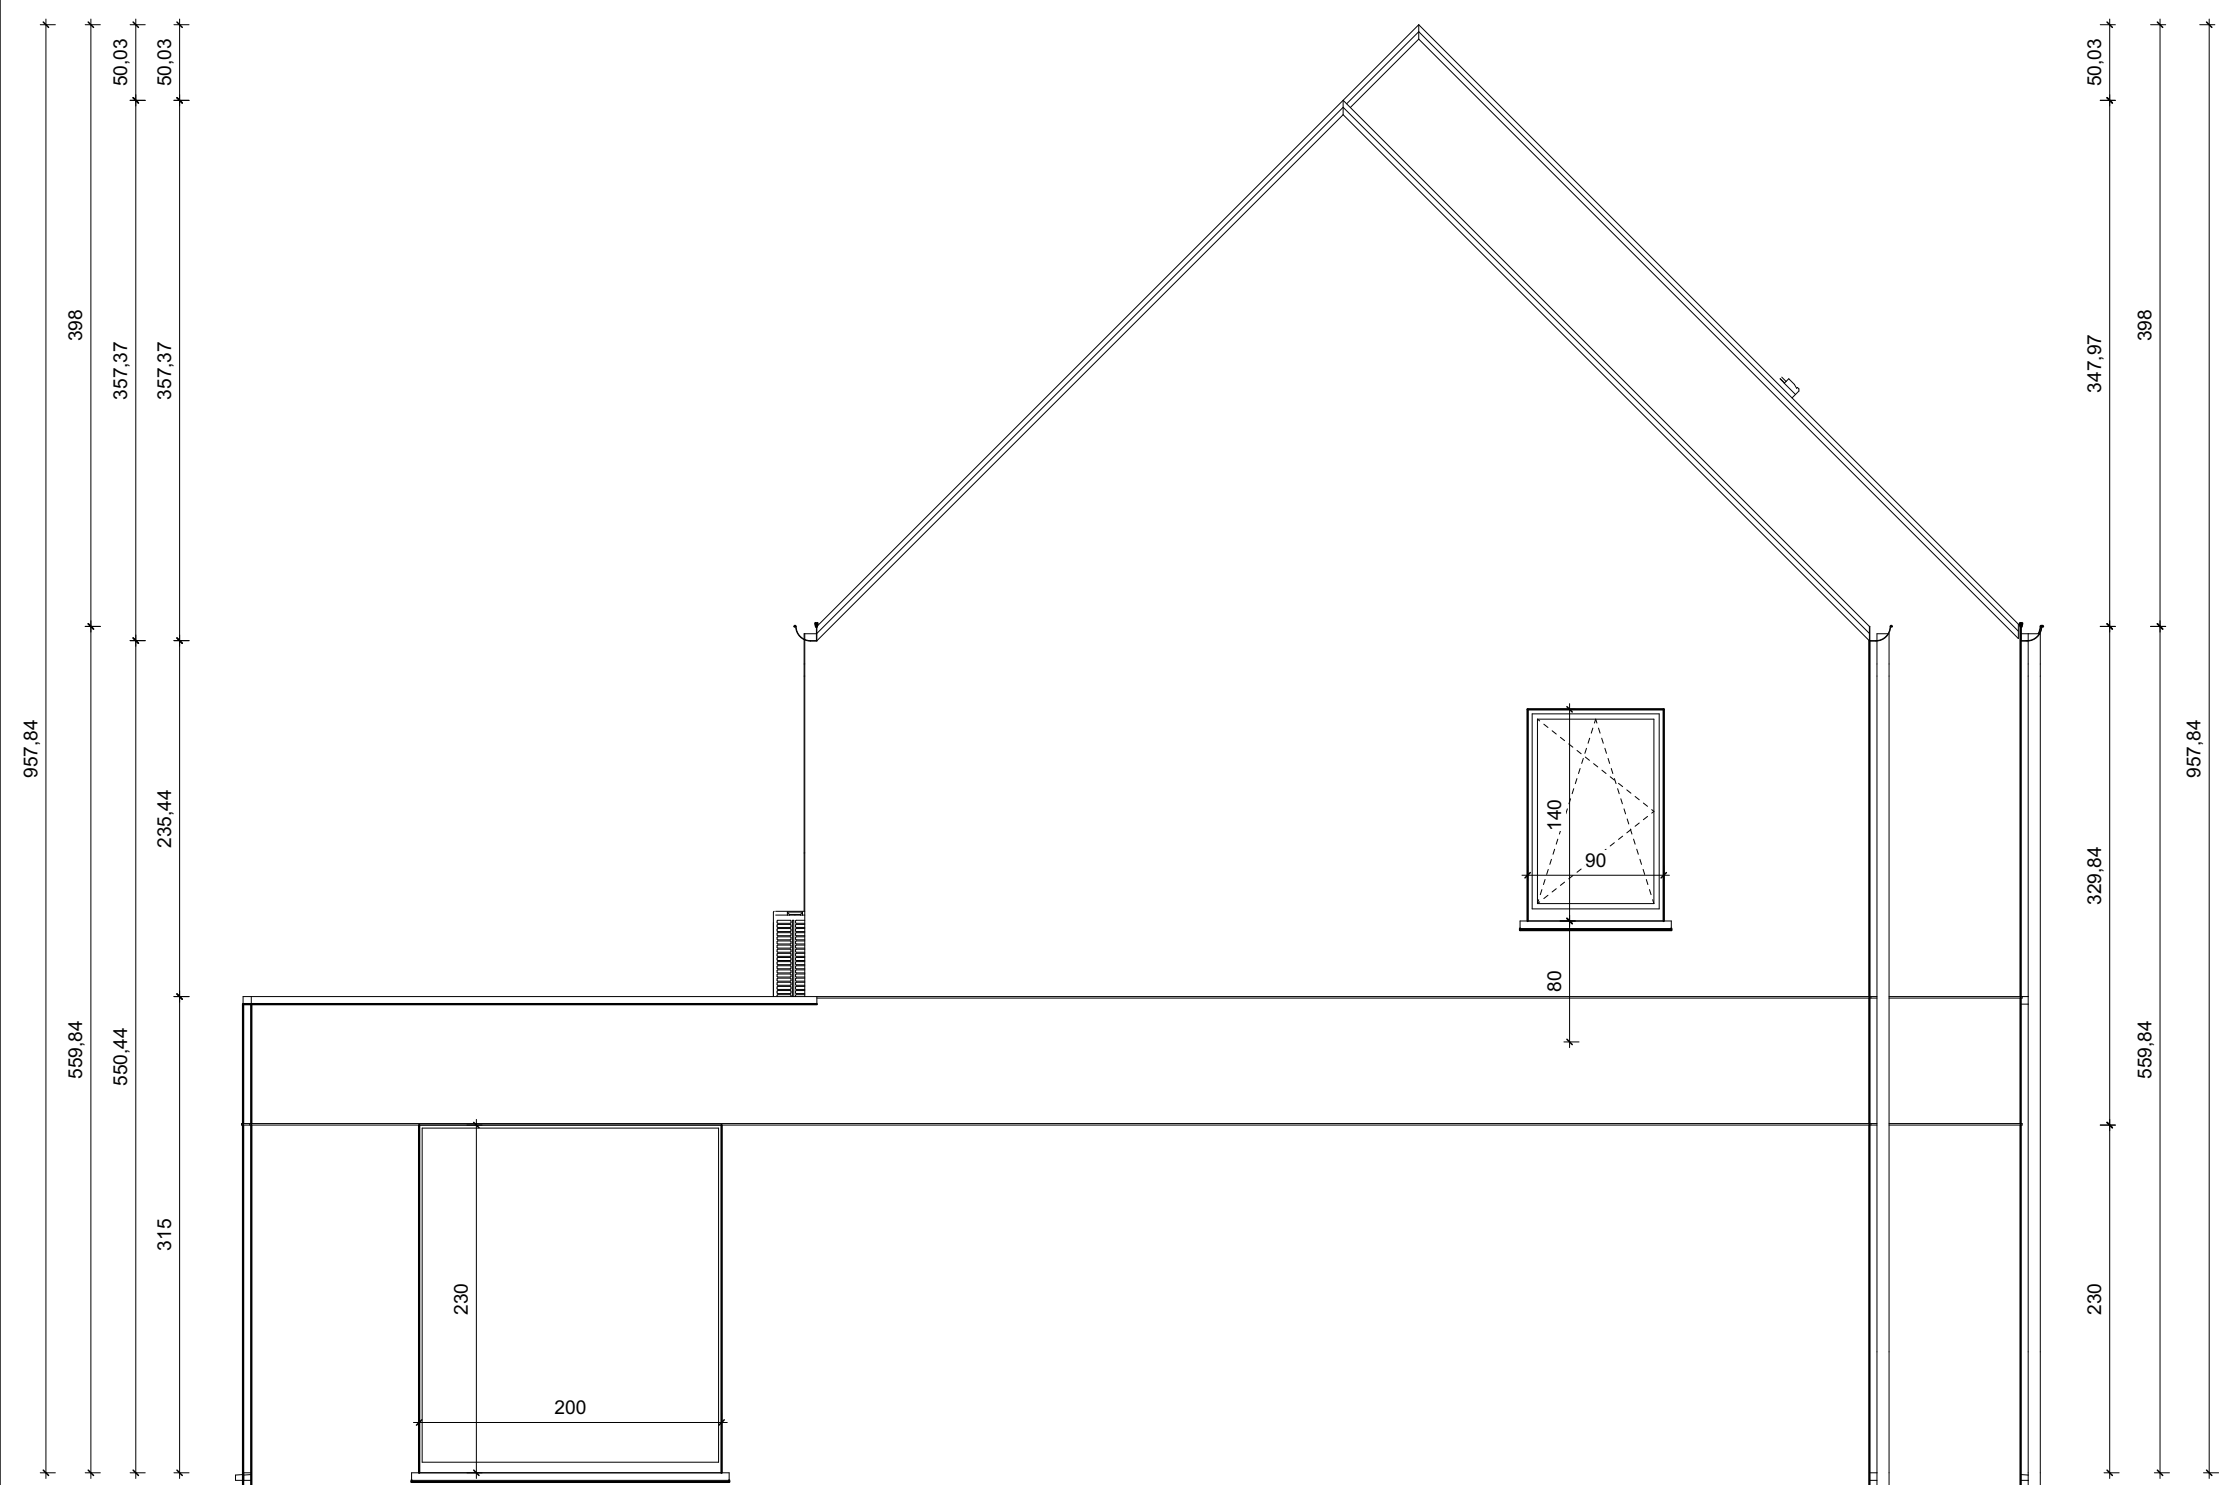

LINKER ZIJGEVEL - Dendermondesteenweg 838+, Destelbergen
Lot 3




* Indeling, afmetingen en grondoppervlaktes kunnen afwijken van de realiteit en zijn geenszins bindend.

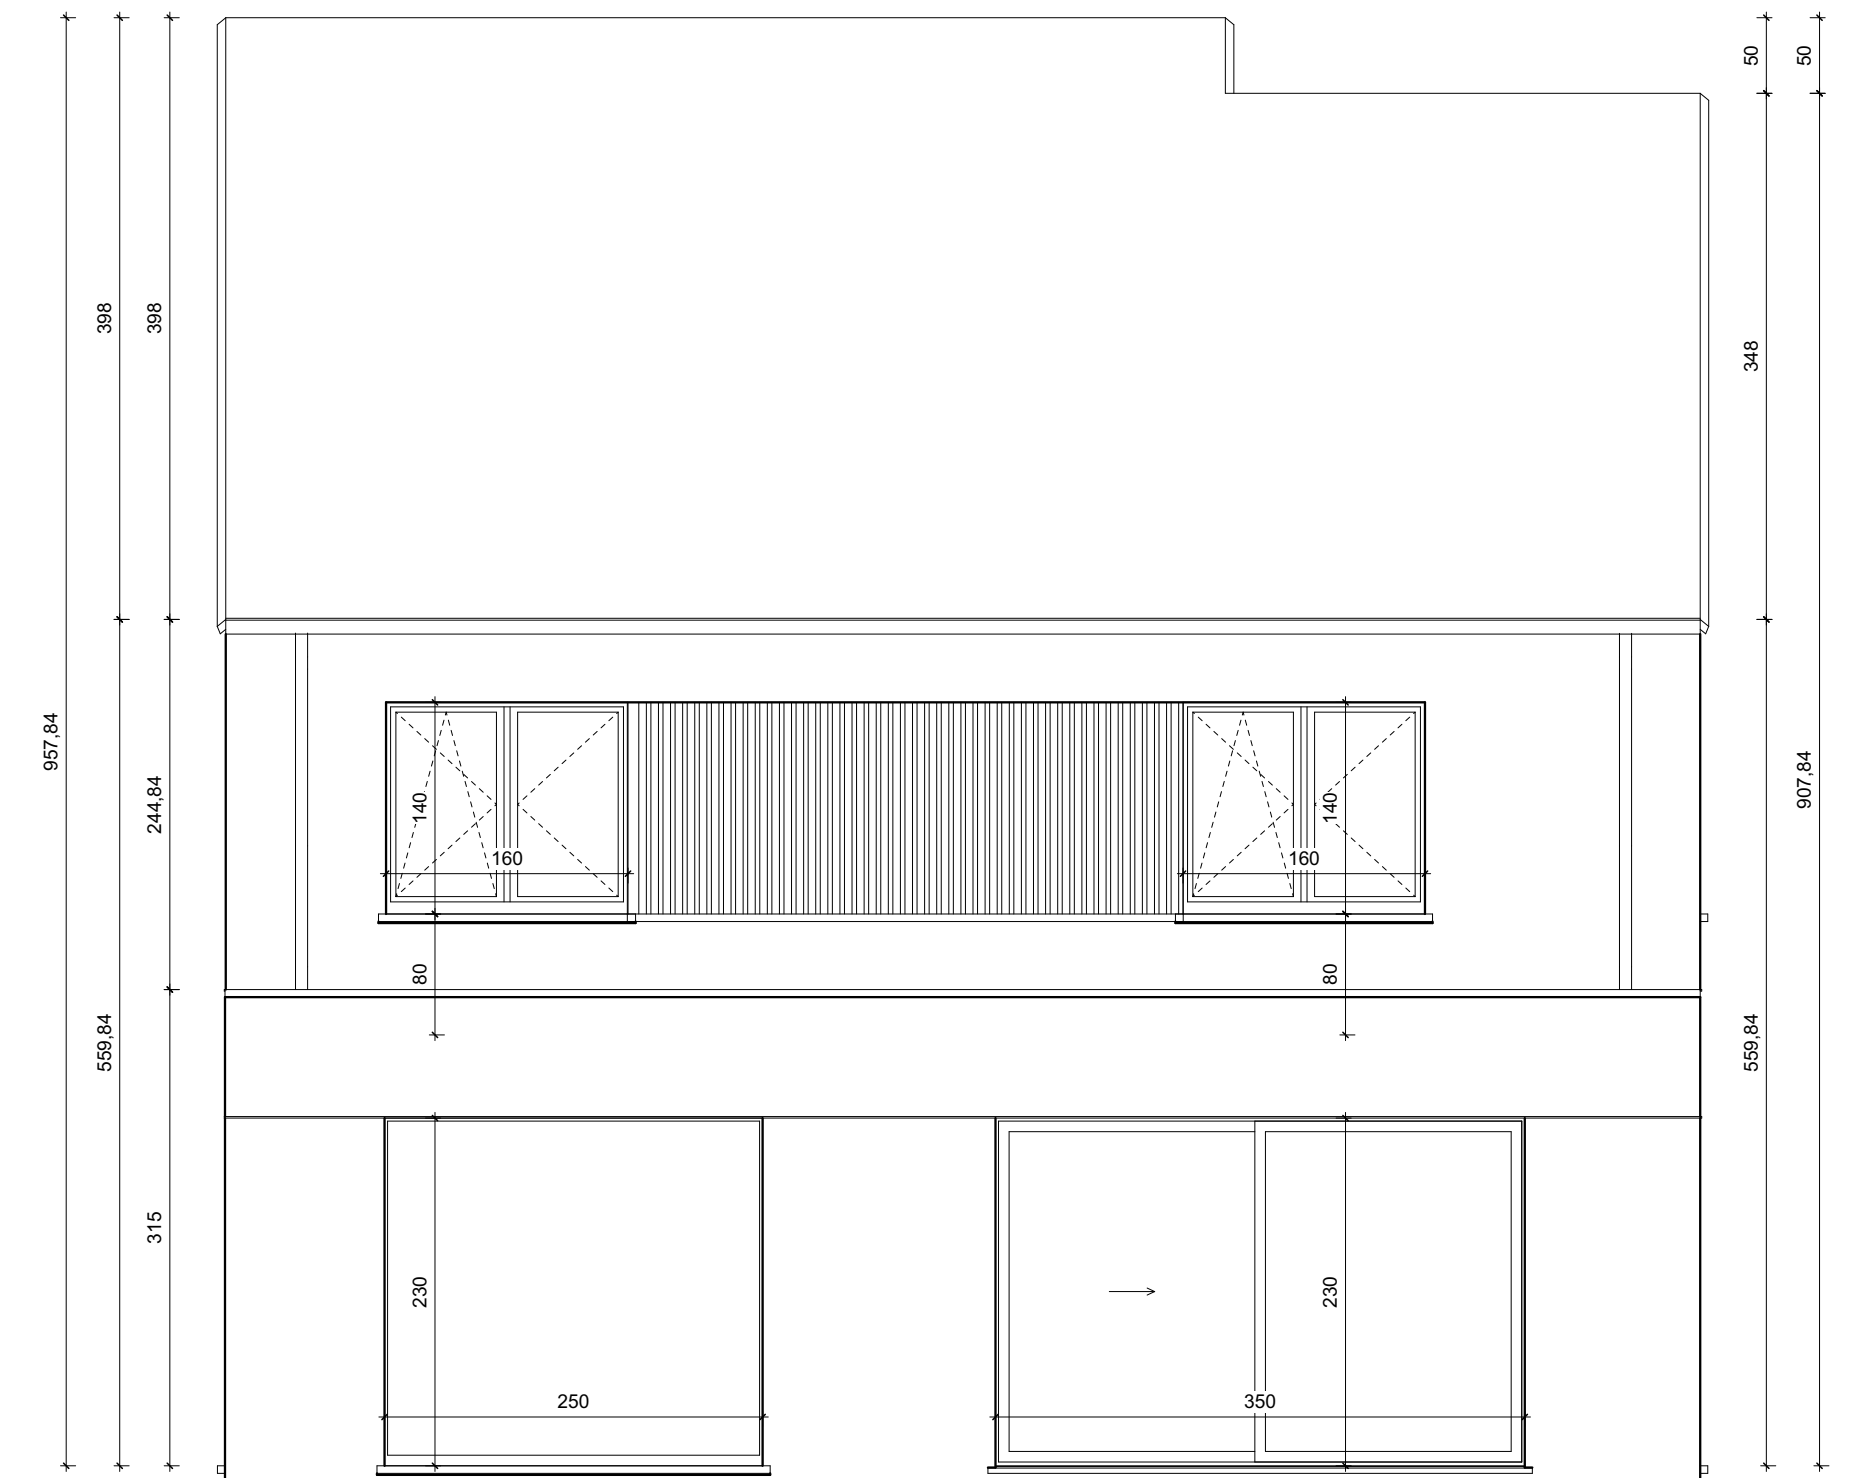

ACHTERGEVEL - Dendermondesteenweg 838+, Destelbergen
Lot 3




* Indeling, afmetingen en grondoppervlaktes kunnen afwijken van de realiteit en zijn geenszins bindend.

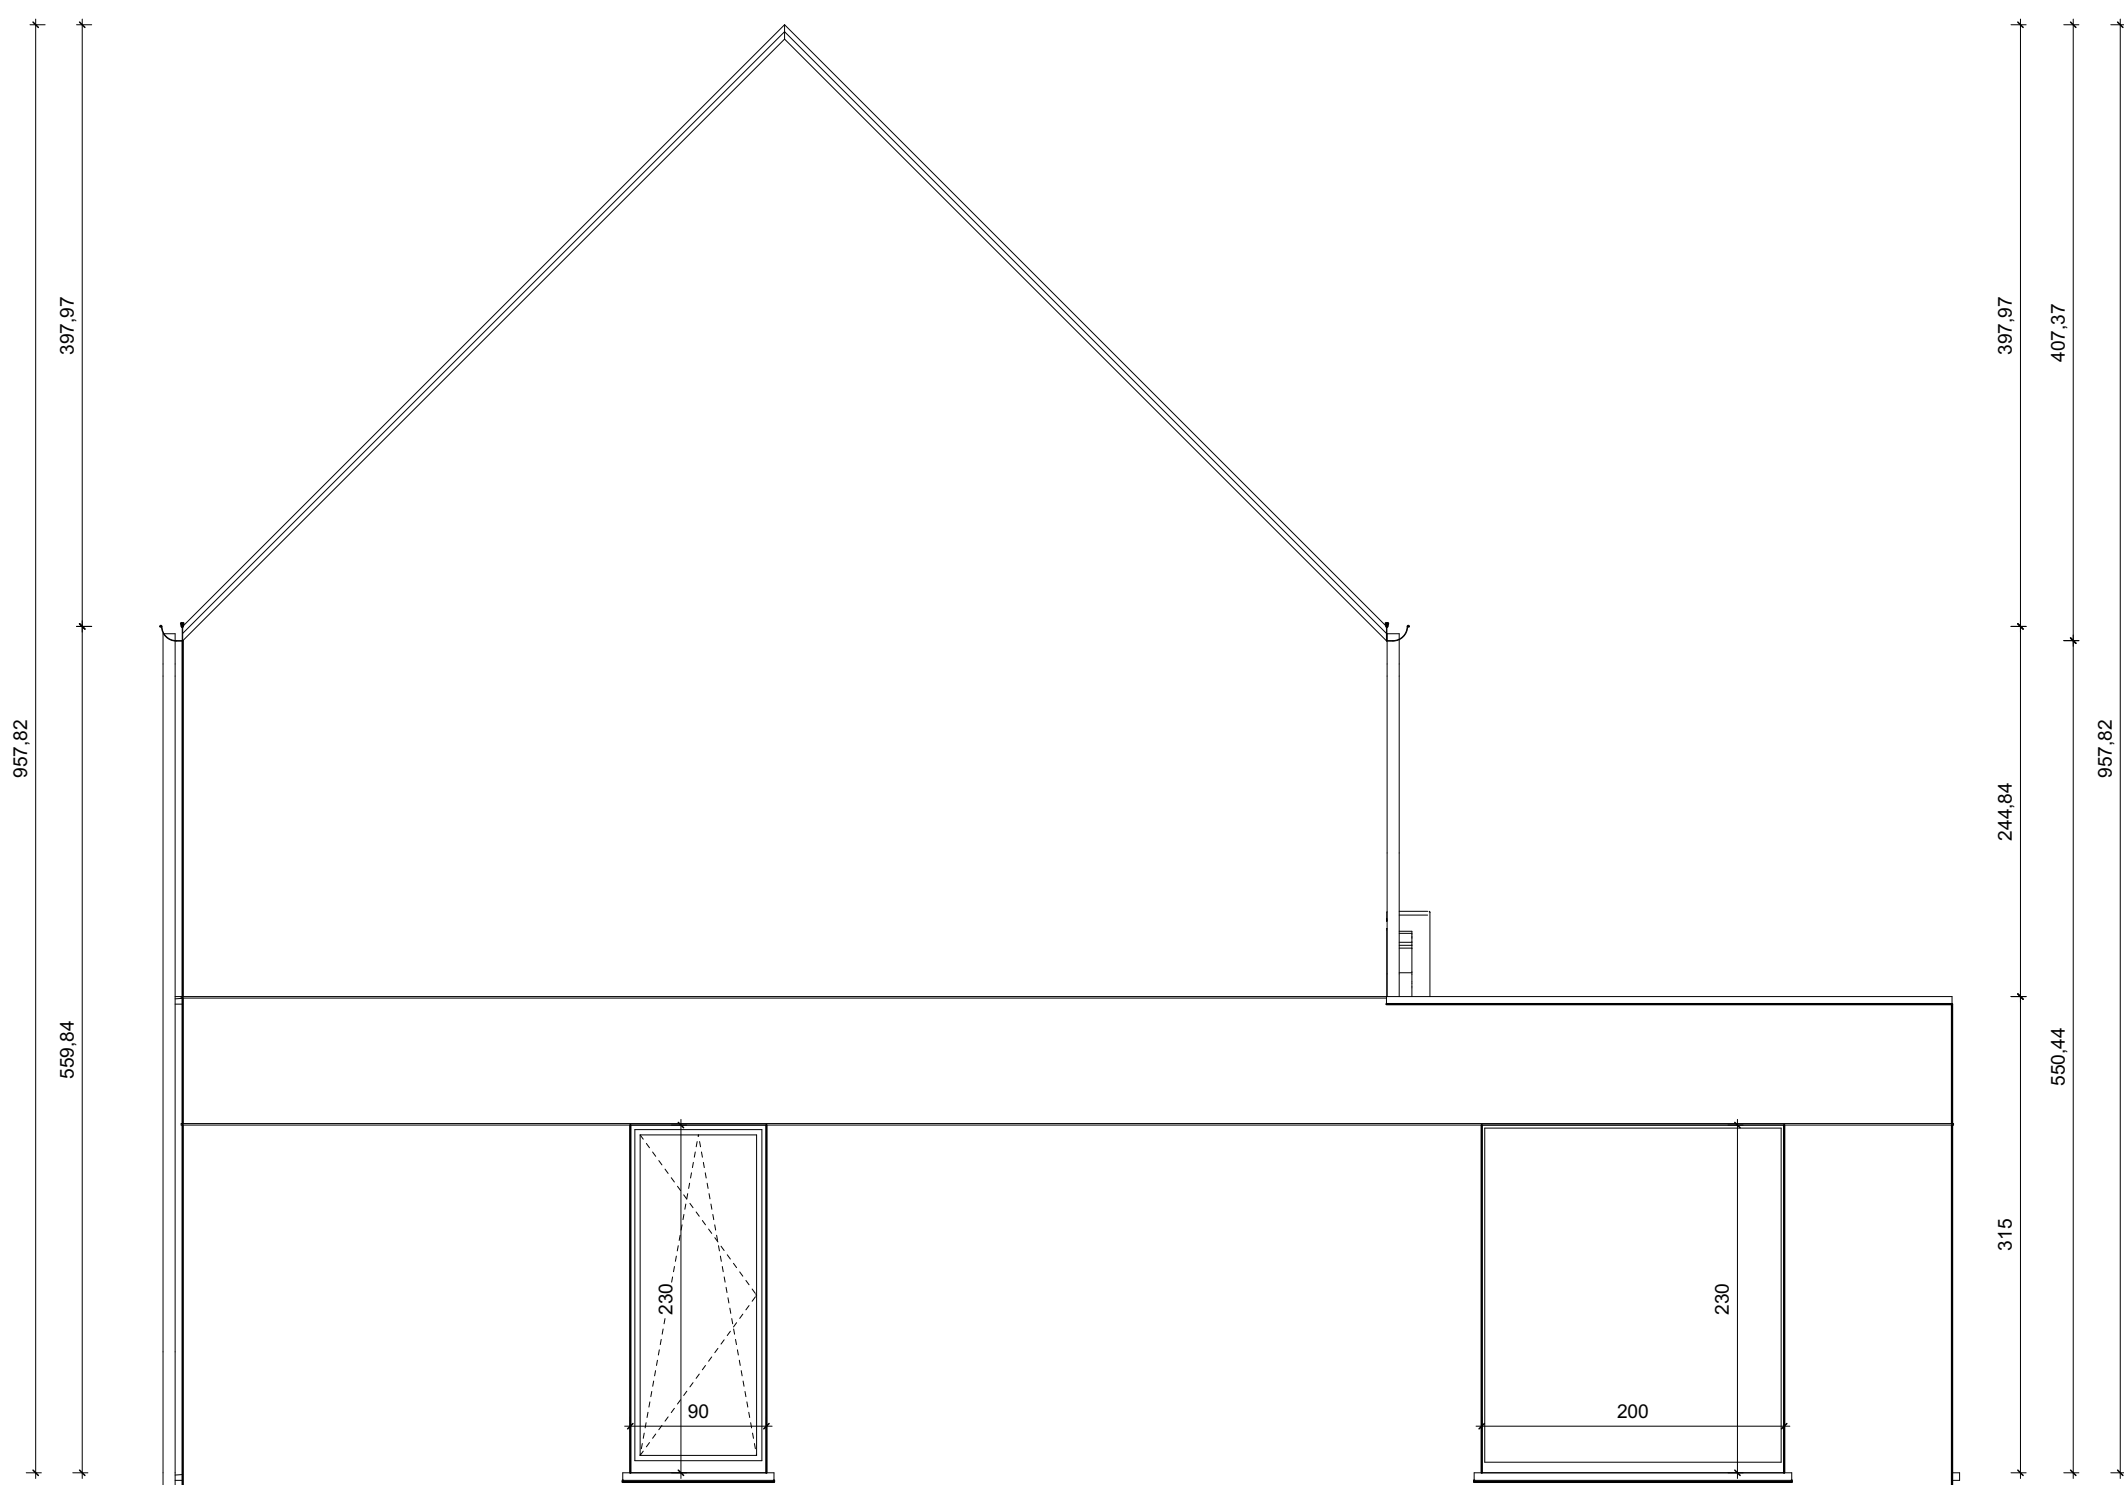

RECHTER ZIJGEVEL - Dendermondesteenweg 838+, Destelbergen
Lot 3



* Indeling, afmetingen en grondoppervlaktes kunnen afwijken van de realiteit en zijn geenszins bindend.

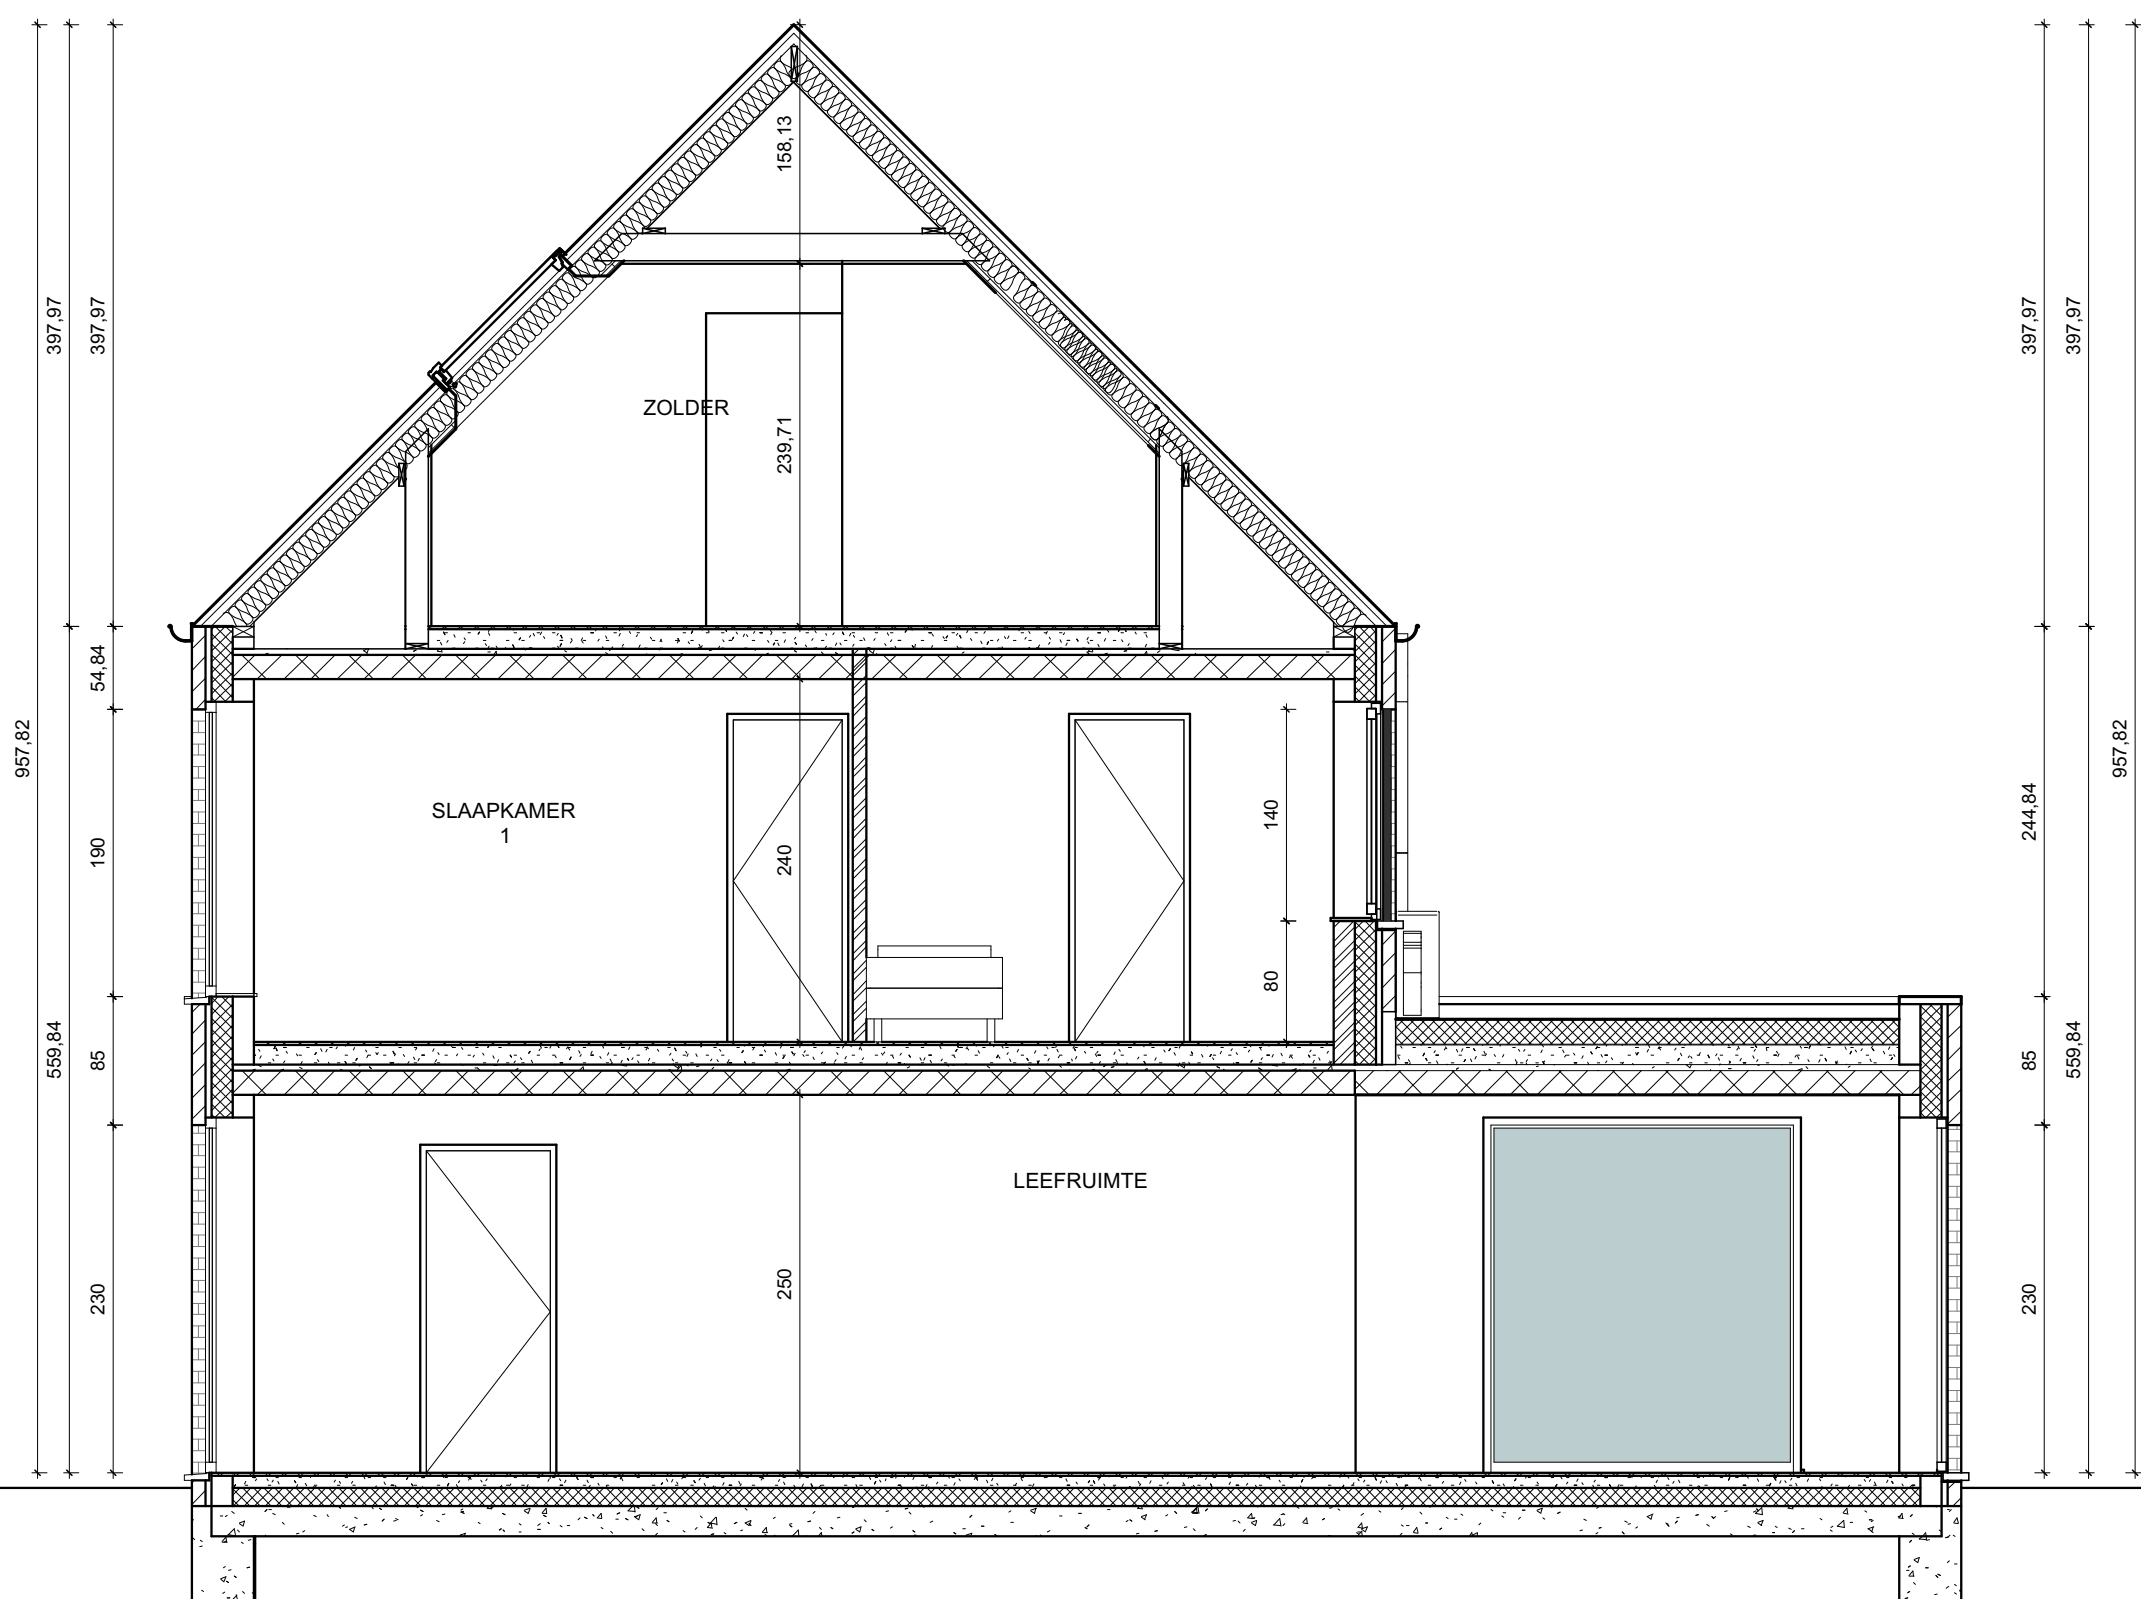

**SNEDE - Dendermondesteenweg 838+, Destelbergen
Lot 3**



* Indeling, afmetingen en grondoppervlaktes kunnen afwijken van de realiteit en zijn geenszins bindend.