


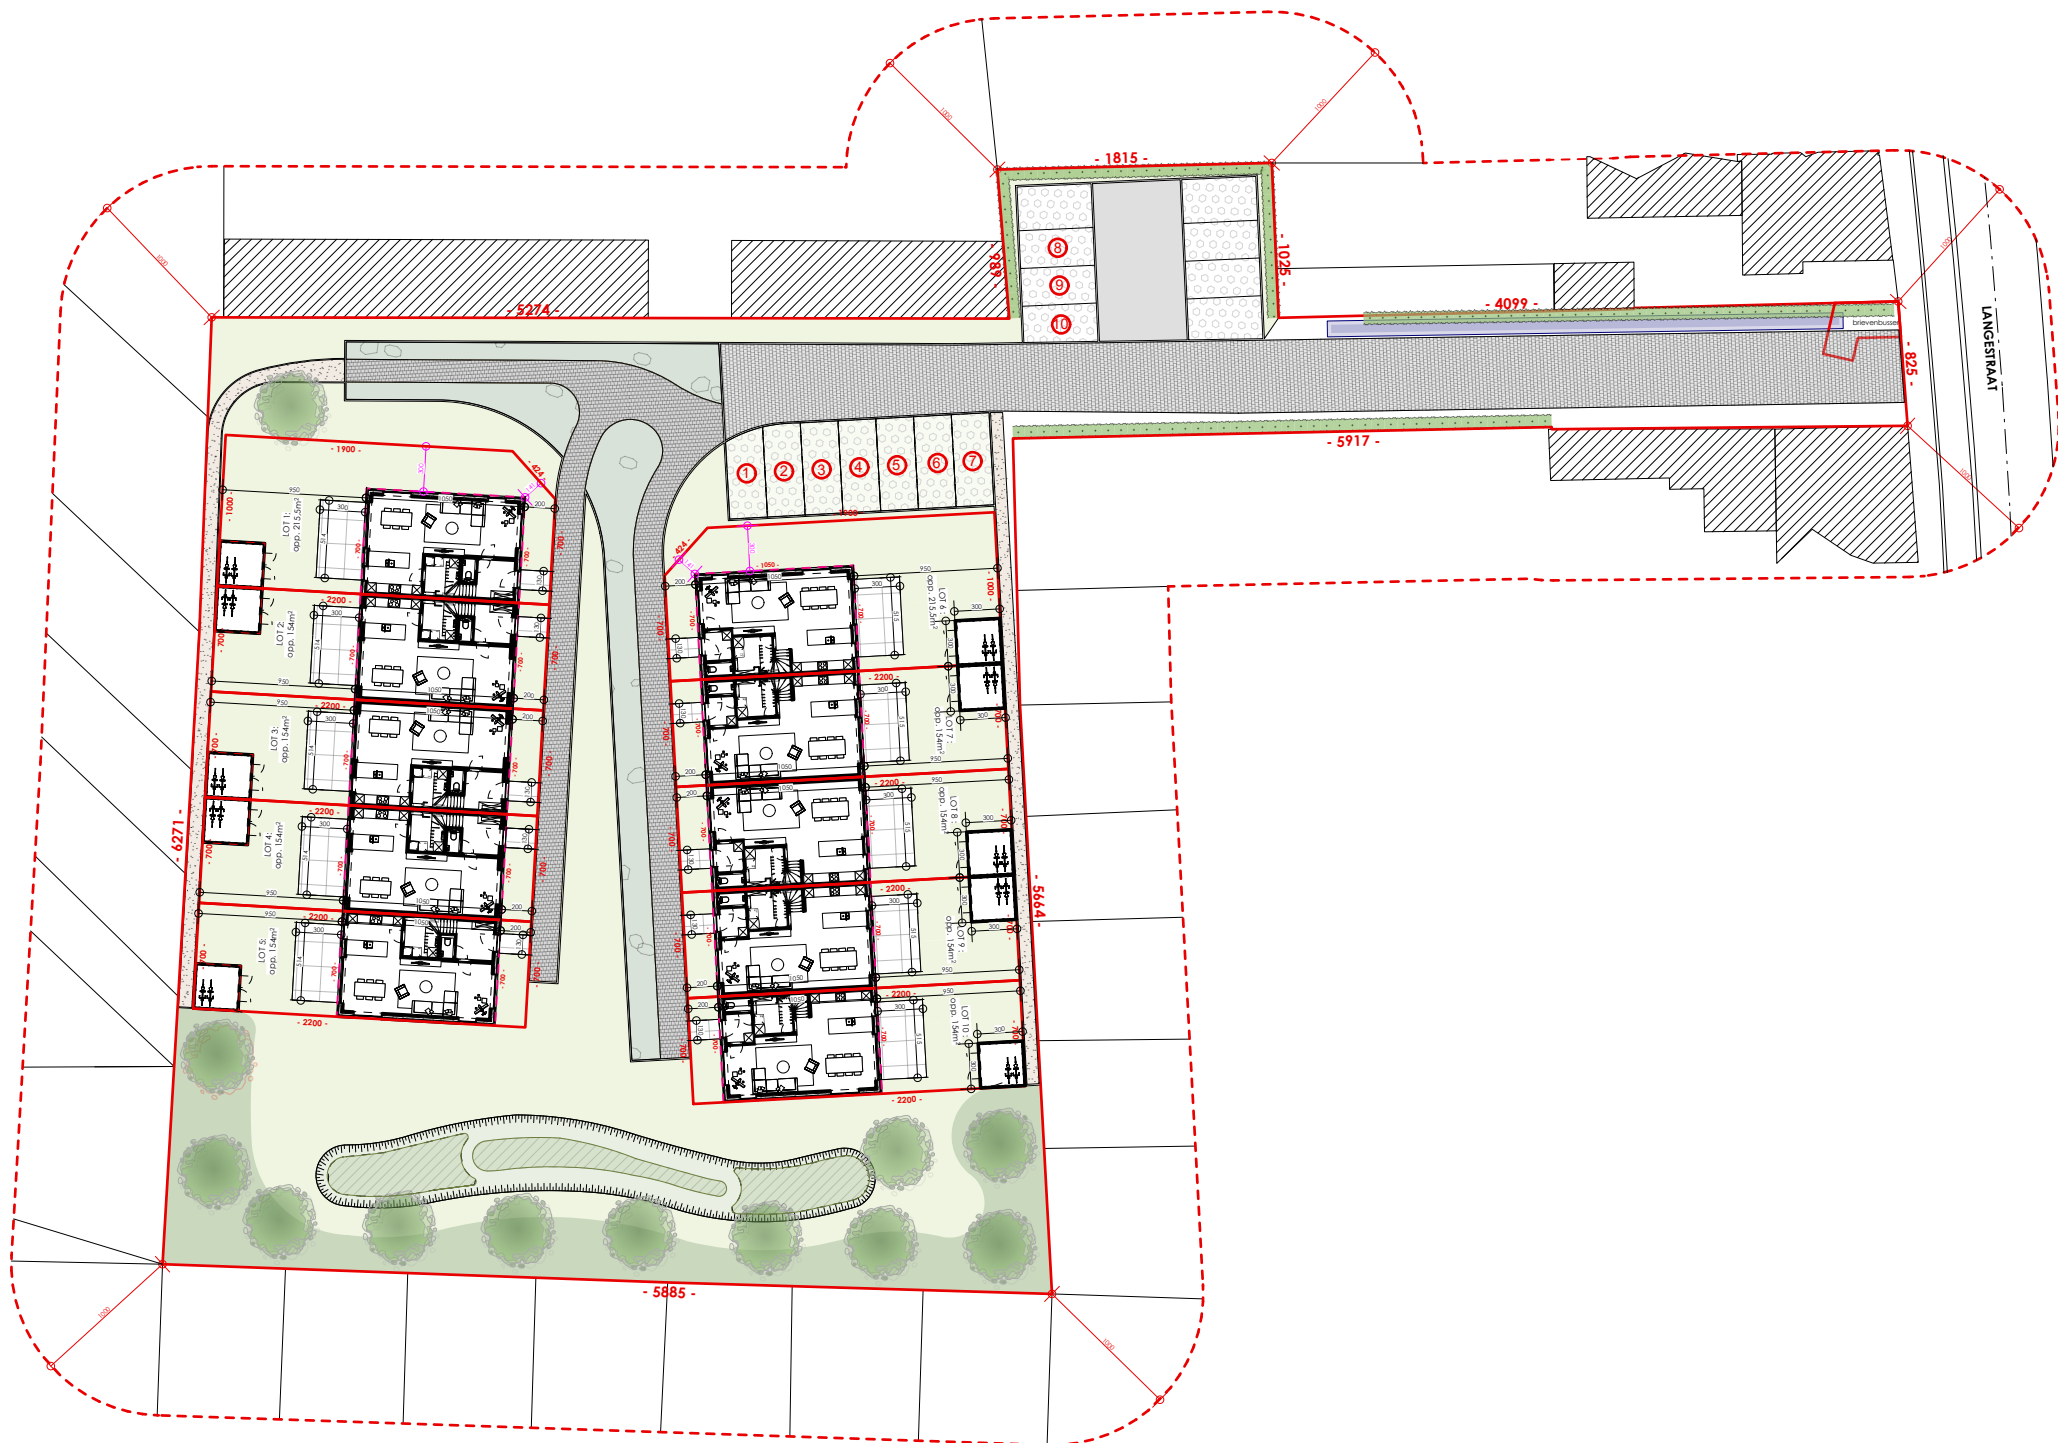

INPLANTINGSPLAN - Langestraat 32, 9240 Zele
Lot 6

De voorziene tuin- en omgevingswerken (zoals de aanleg van de tuin, het terras, de verhardingen, de tuinafsluiting, ...) zijn inbegrepen volgens het bijhorende lastenboek, met uitzondering van de tuinberging.

*Indeling, afmetingen en grondoppervlakttes kunnen afwijken van de realiteit en zijn geenszins bindend.






INPLANTINGSPLAN - Langestraat 32, 9240 Zele
Lot 6

De voorziene tuin- en omgevingswerken (zoals de aanleg van de tuin, het terras, de verhardingen, de tuinafsluiting, ...) zijn inbegrepen volgens het bijhorende lastenboek, met uitzondering van de tuinberging.

*Indeling, afmetingen en grondoppervlaktes kunnen afwijken van de realiteit en zijn geenszins bindend.



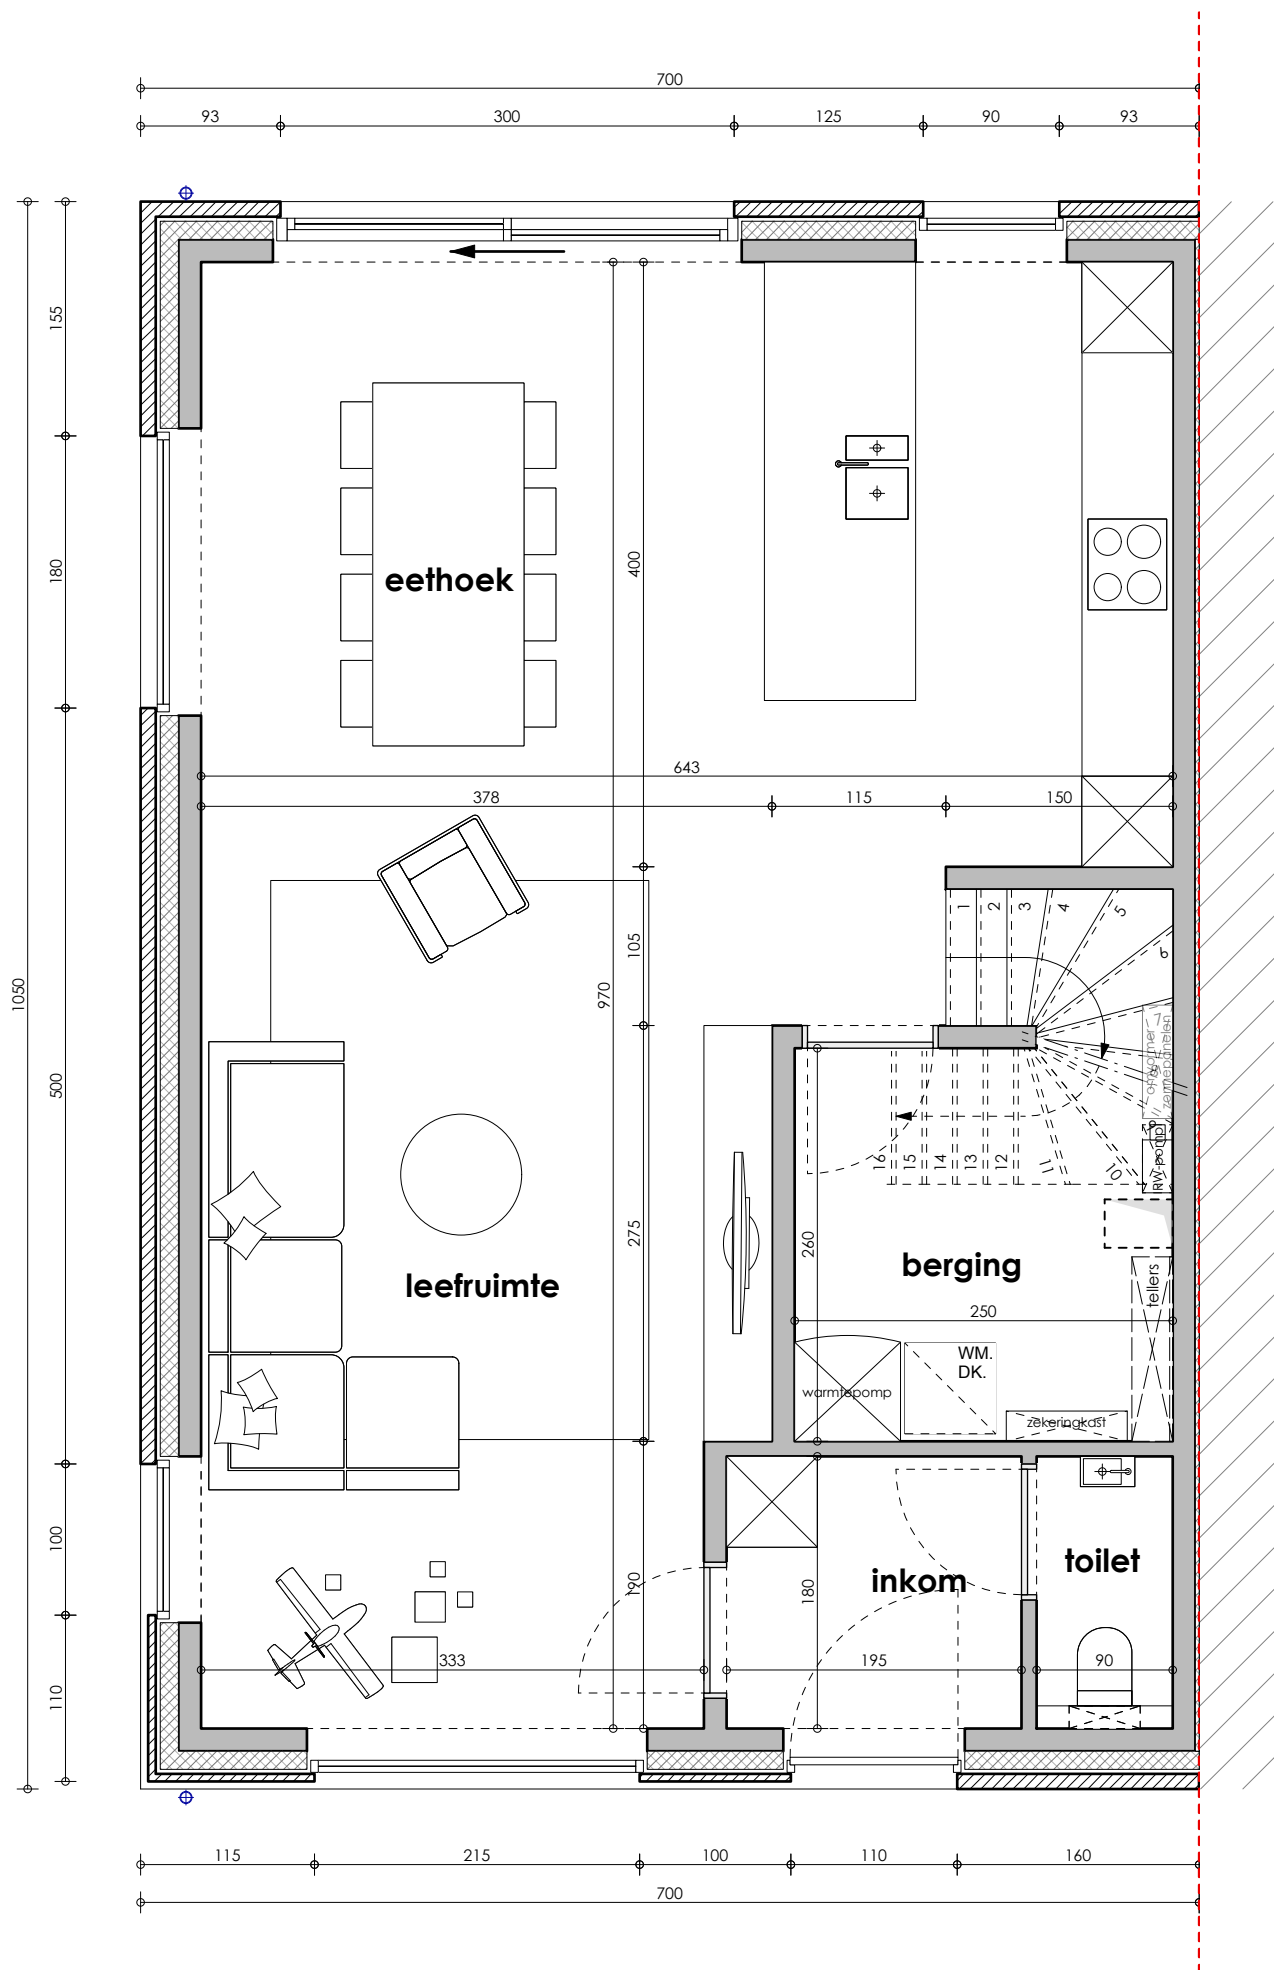


GELIJKVLOERS - Langestraat 32, 9240 Zele
Lot 6

Gelijkvloers	73m ²
Verdieping +1	55m ²
Verdieping +2:(19,71m ² x 0,5)	10m ²

TOTAAL opp. BVO 138m²
GROND opp. 215m²
oppervlaktes zijn bruto overmeten maten

*Indeling, afmetingen en grondoppervlaktes kunnen afwijken van de realiteit en zijn geenszins bindend.



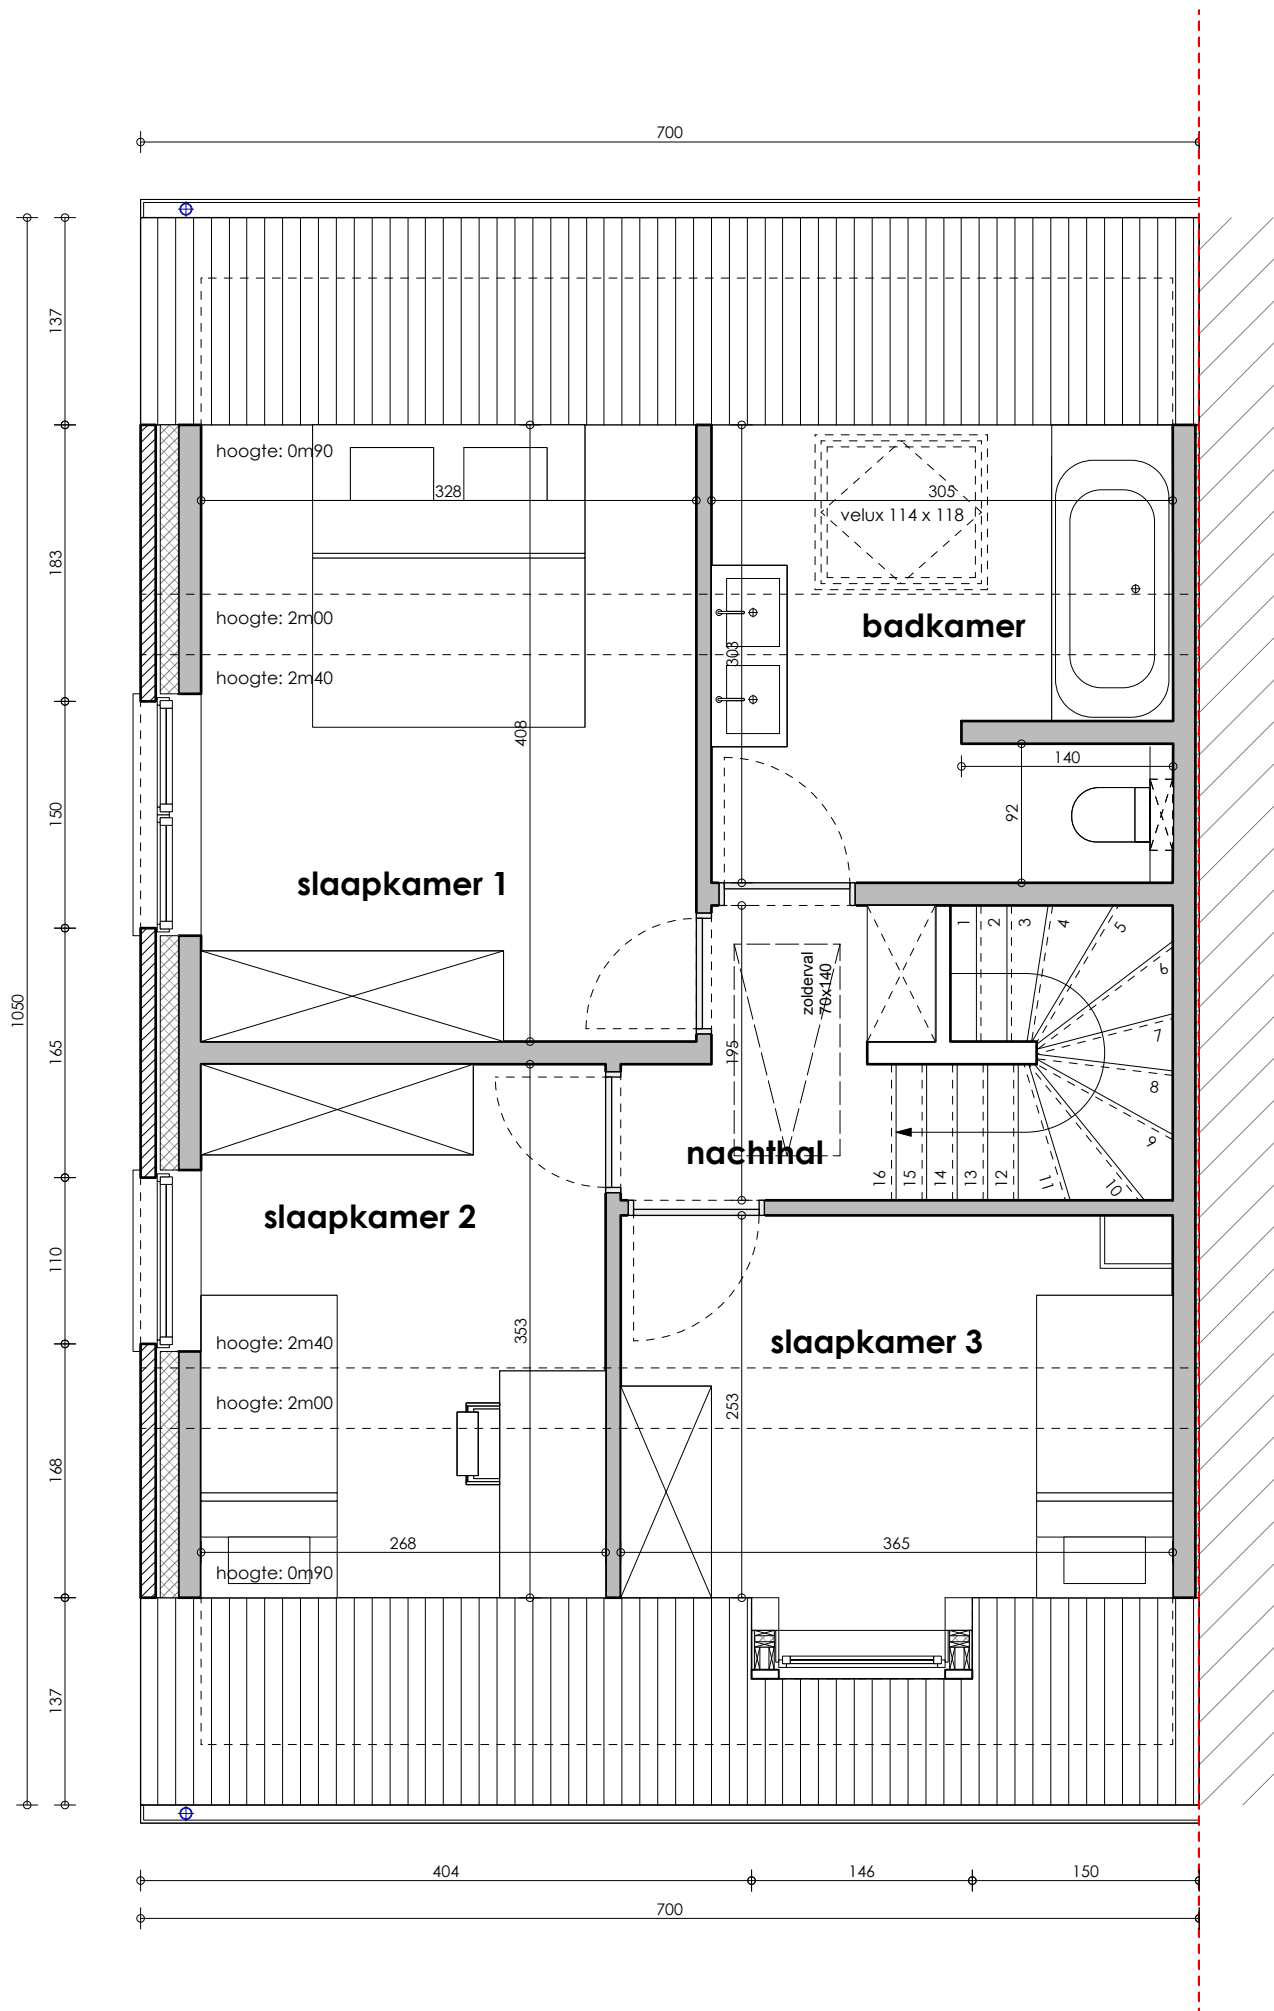


VERDIEPING +1 - Langestraat 32, 9240 Zele
Lot 6

Gelijkvloers 73m²
Verdieping +1 55m²
Verdieping +2:(19,71m² x 0,5) 10m²

TOTAAL opp. BVO 138m²
GROND opp. 215m²
oppervlaktes zijn bruto overmeten maten

*Indeling, afmetingen en grondoppervlaktes kunnen afwijken van de realiteit en zijn geenszins bindend.




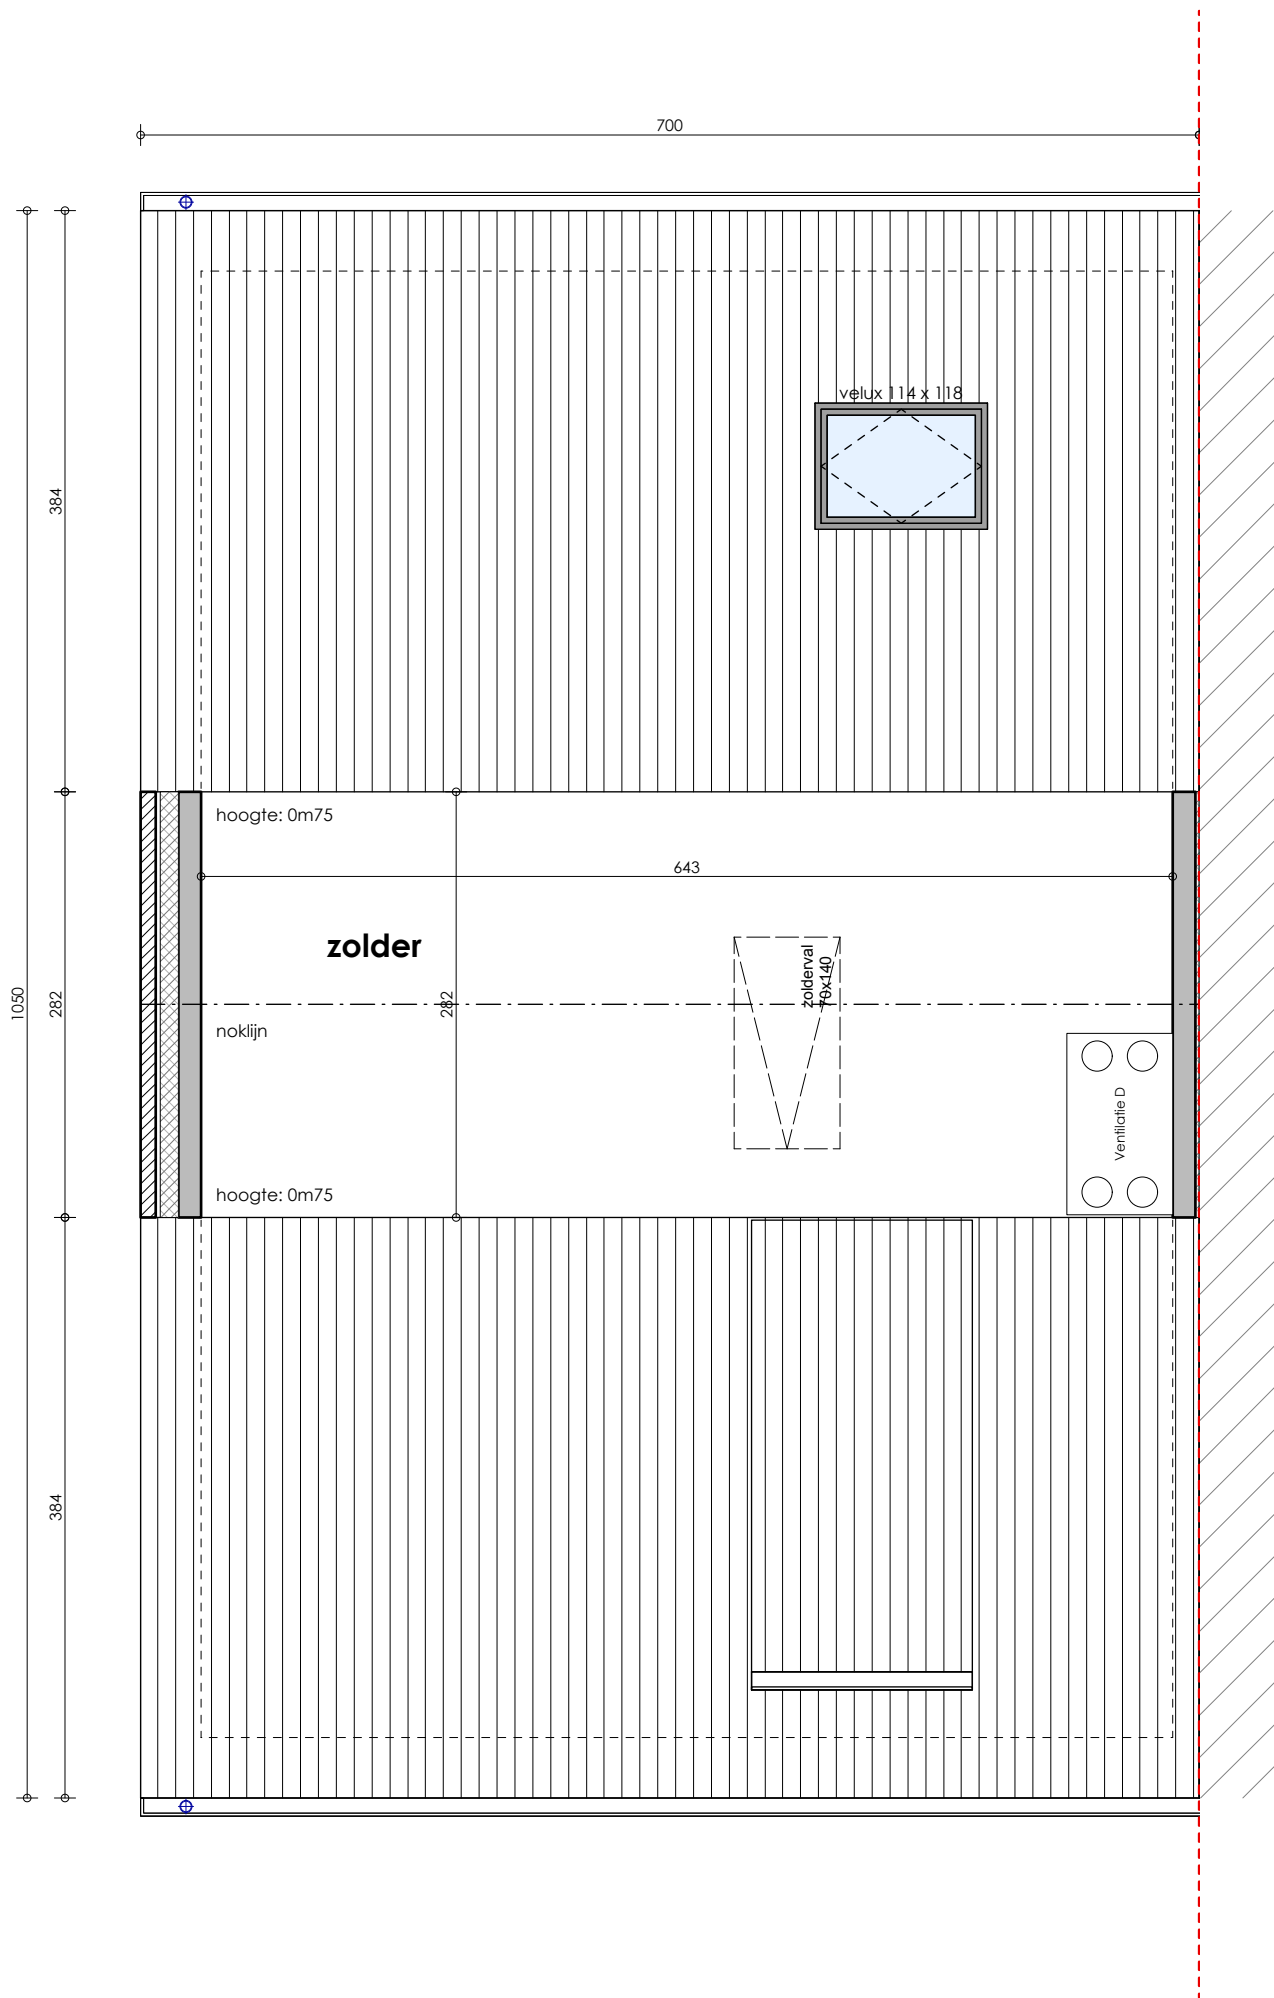


VERDIEPING +2 - Langestraat 32, 9240 Zele
Lot 6

Gelijkvloers	73m ²
Verdieping +1	55m ²
Verdieping +2:(19,71m ² x 0,5)	10m ²
TOTAAL opp. BVO	138m²
GROND opp.	215m²
oppervlaktes zijn bruto overmeten maten	


*Indeling, afmetingen en grondoppervlaktes kunnen afwijken van de realiteit en zijn geenszins bindend.

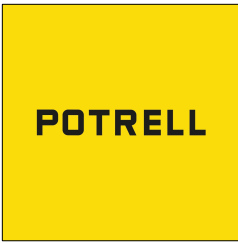

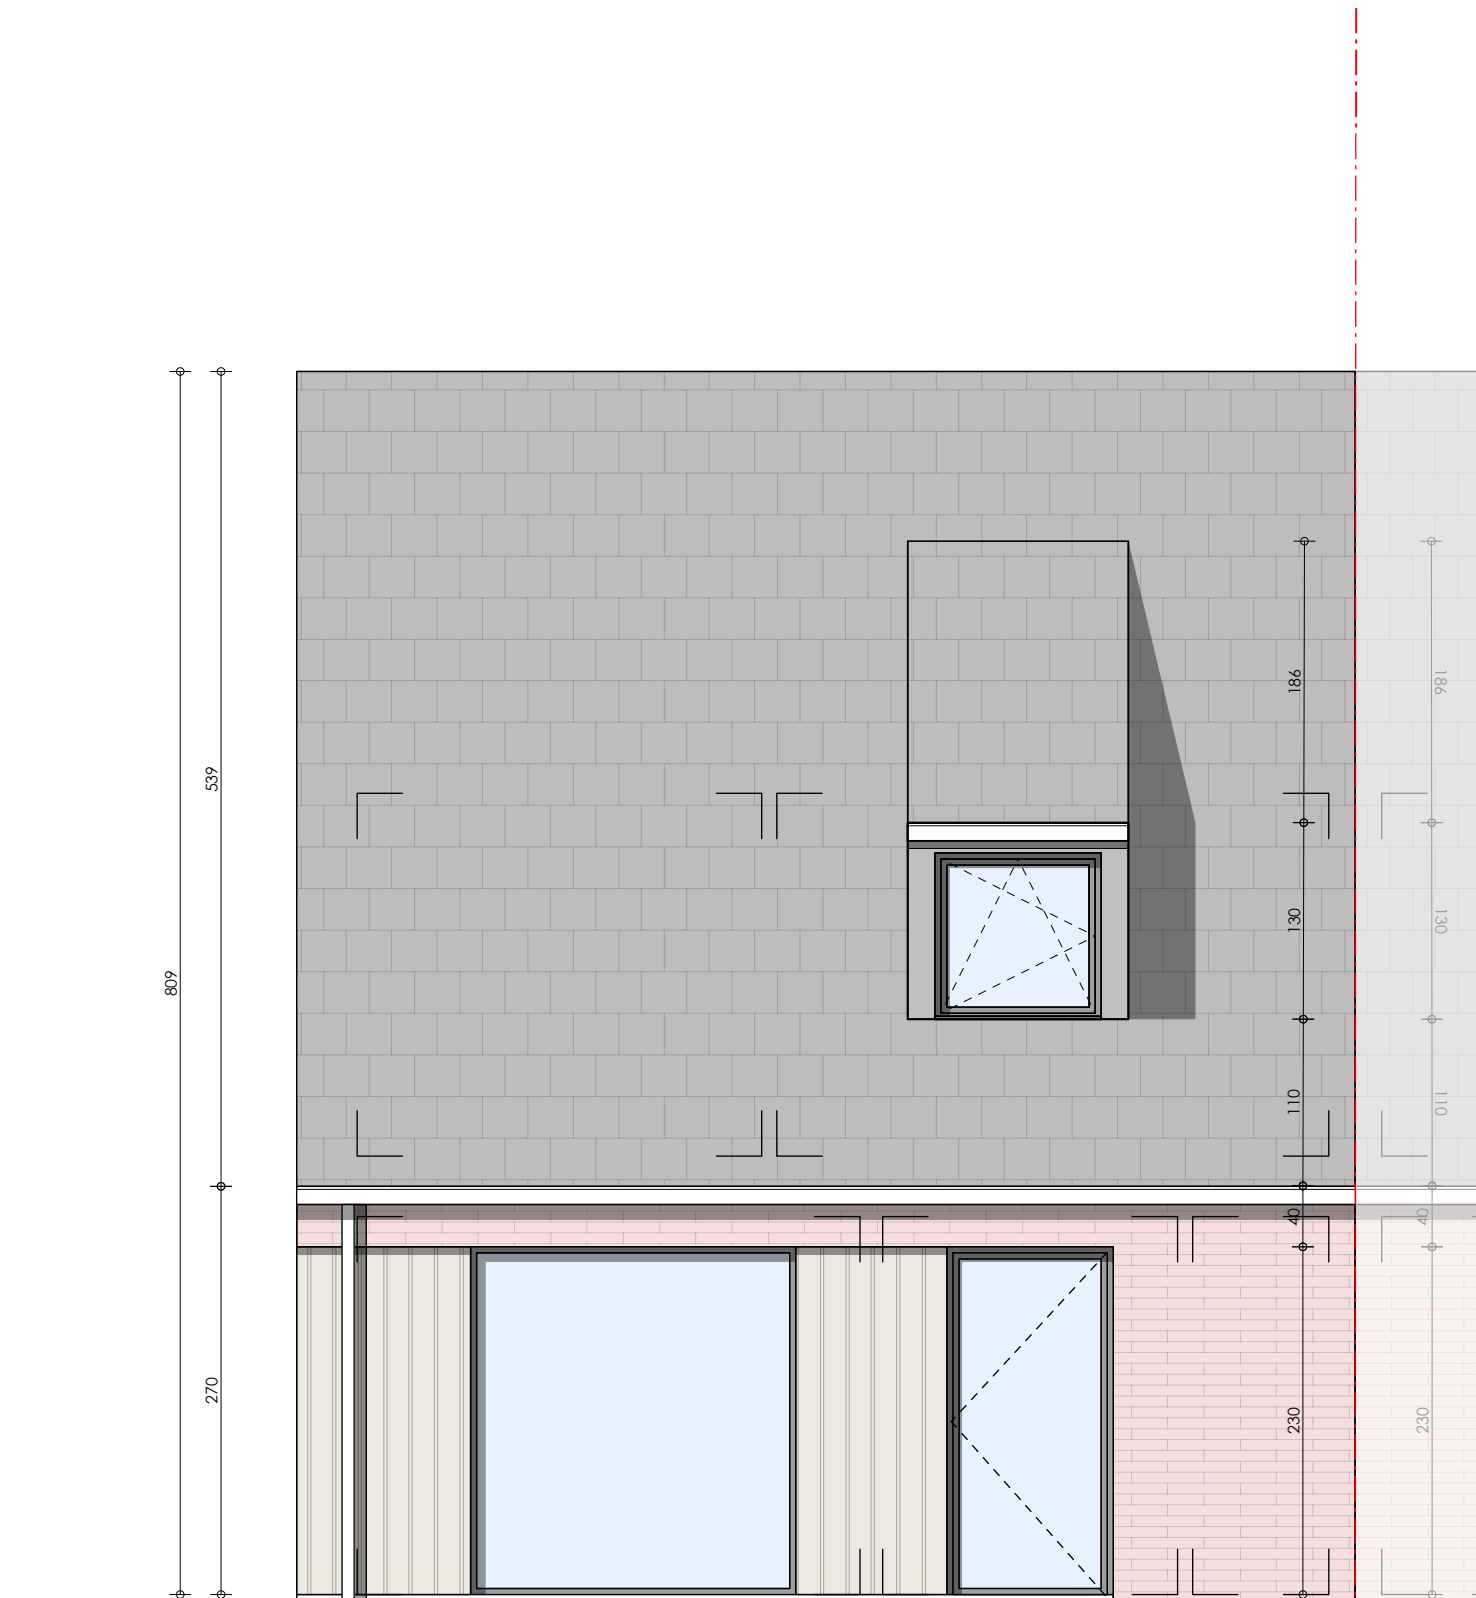

VOORGEVEL - Langestraat 32, 9240 Zele
Lot 6


POTRELL

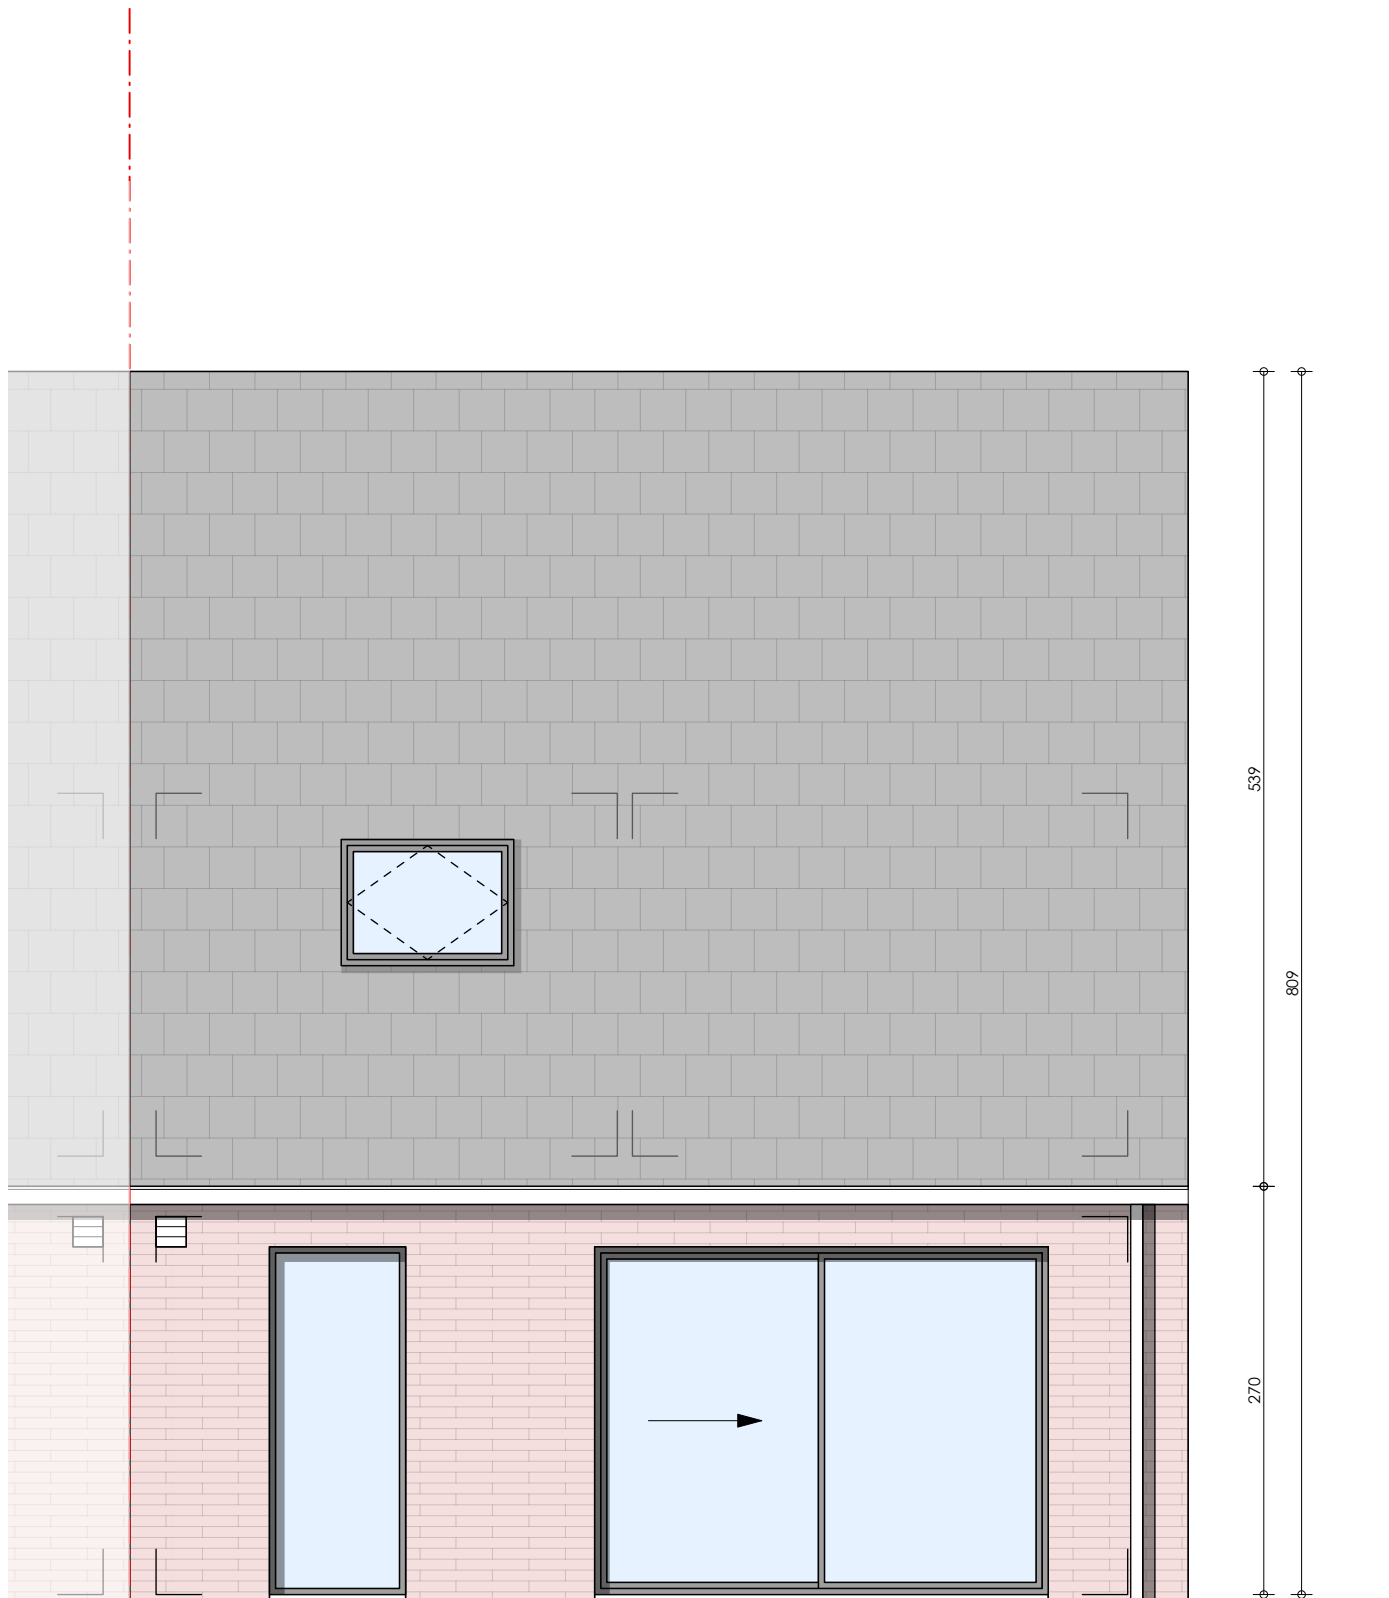

ACHTERGEVEL - Langestraat 32, 9240 Zele
Lot 6




*Indeling, afmetingen en grondoppervlaktes kunnen afwijken van de realiteit en zijn geenszins bindend.

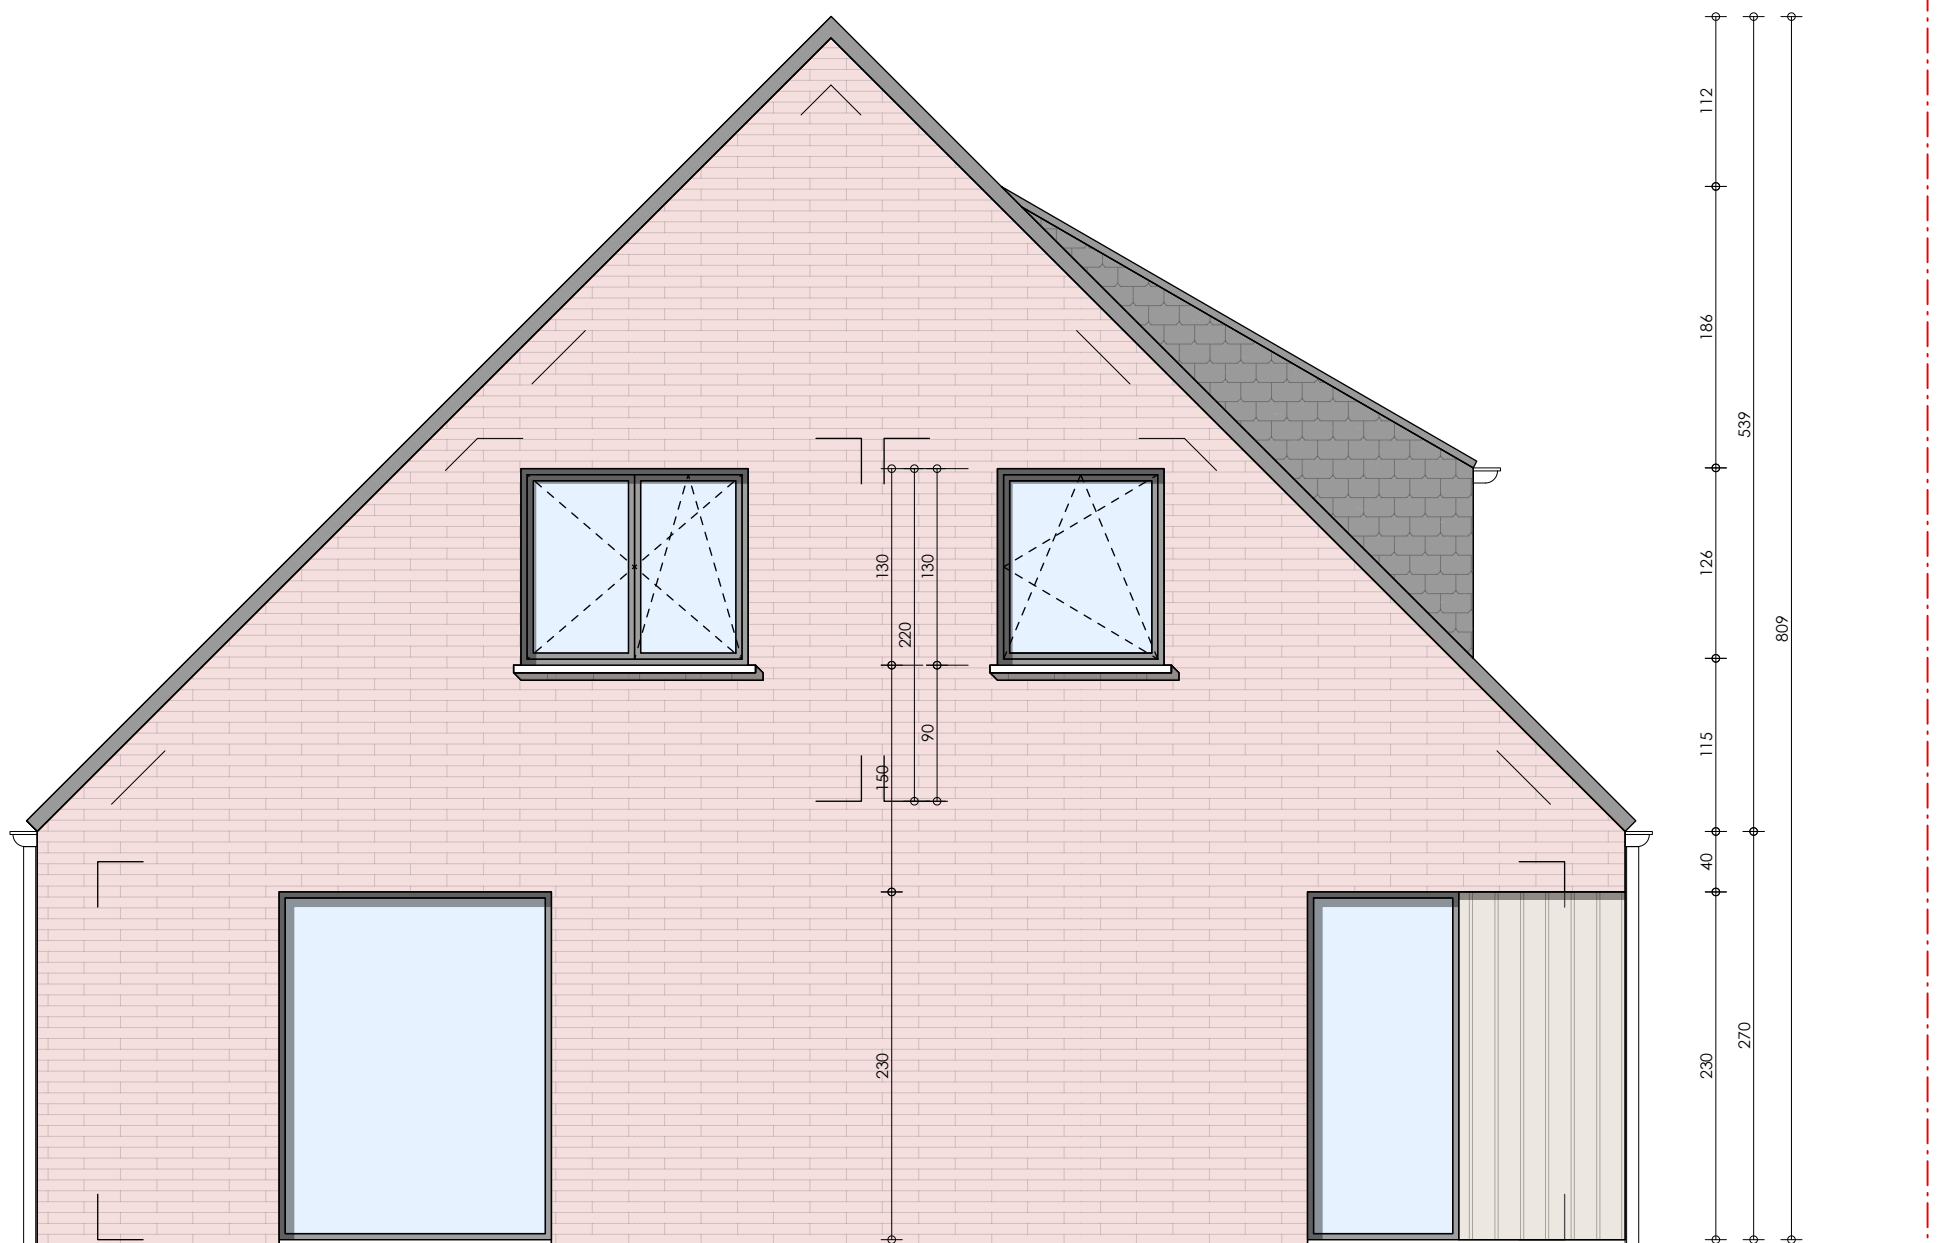

LINKERGEVEL- Langestraat 32, 9240 Zele
Lot 6


POTRELL

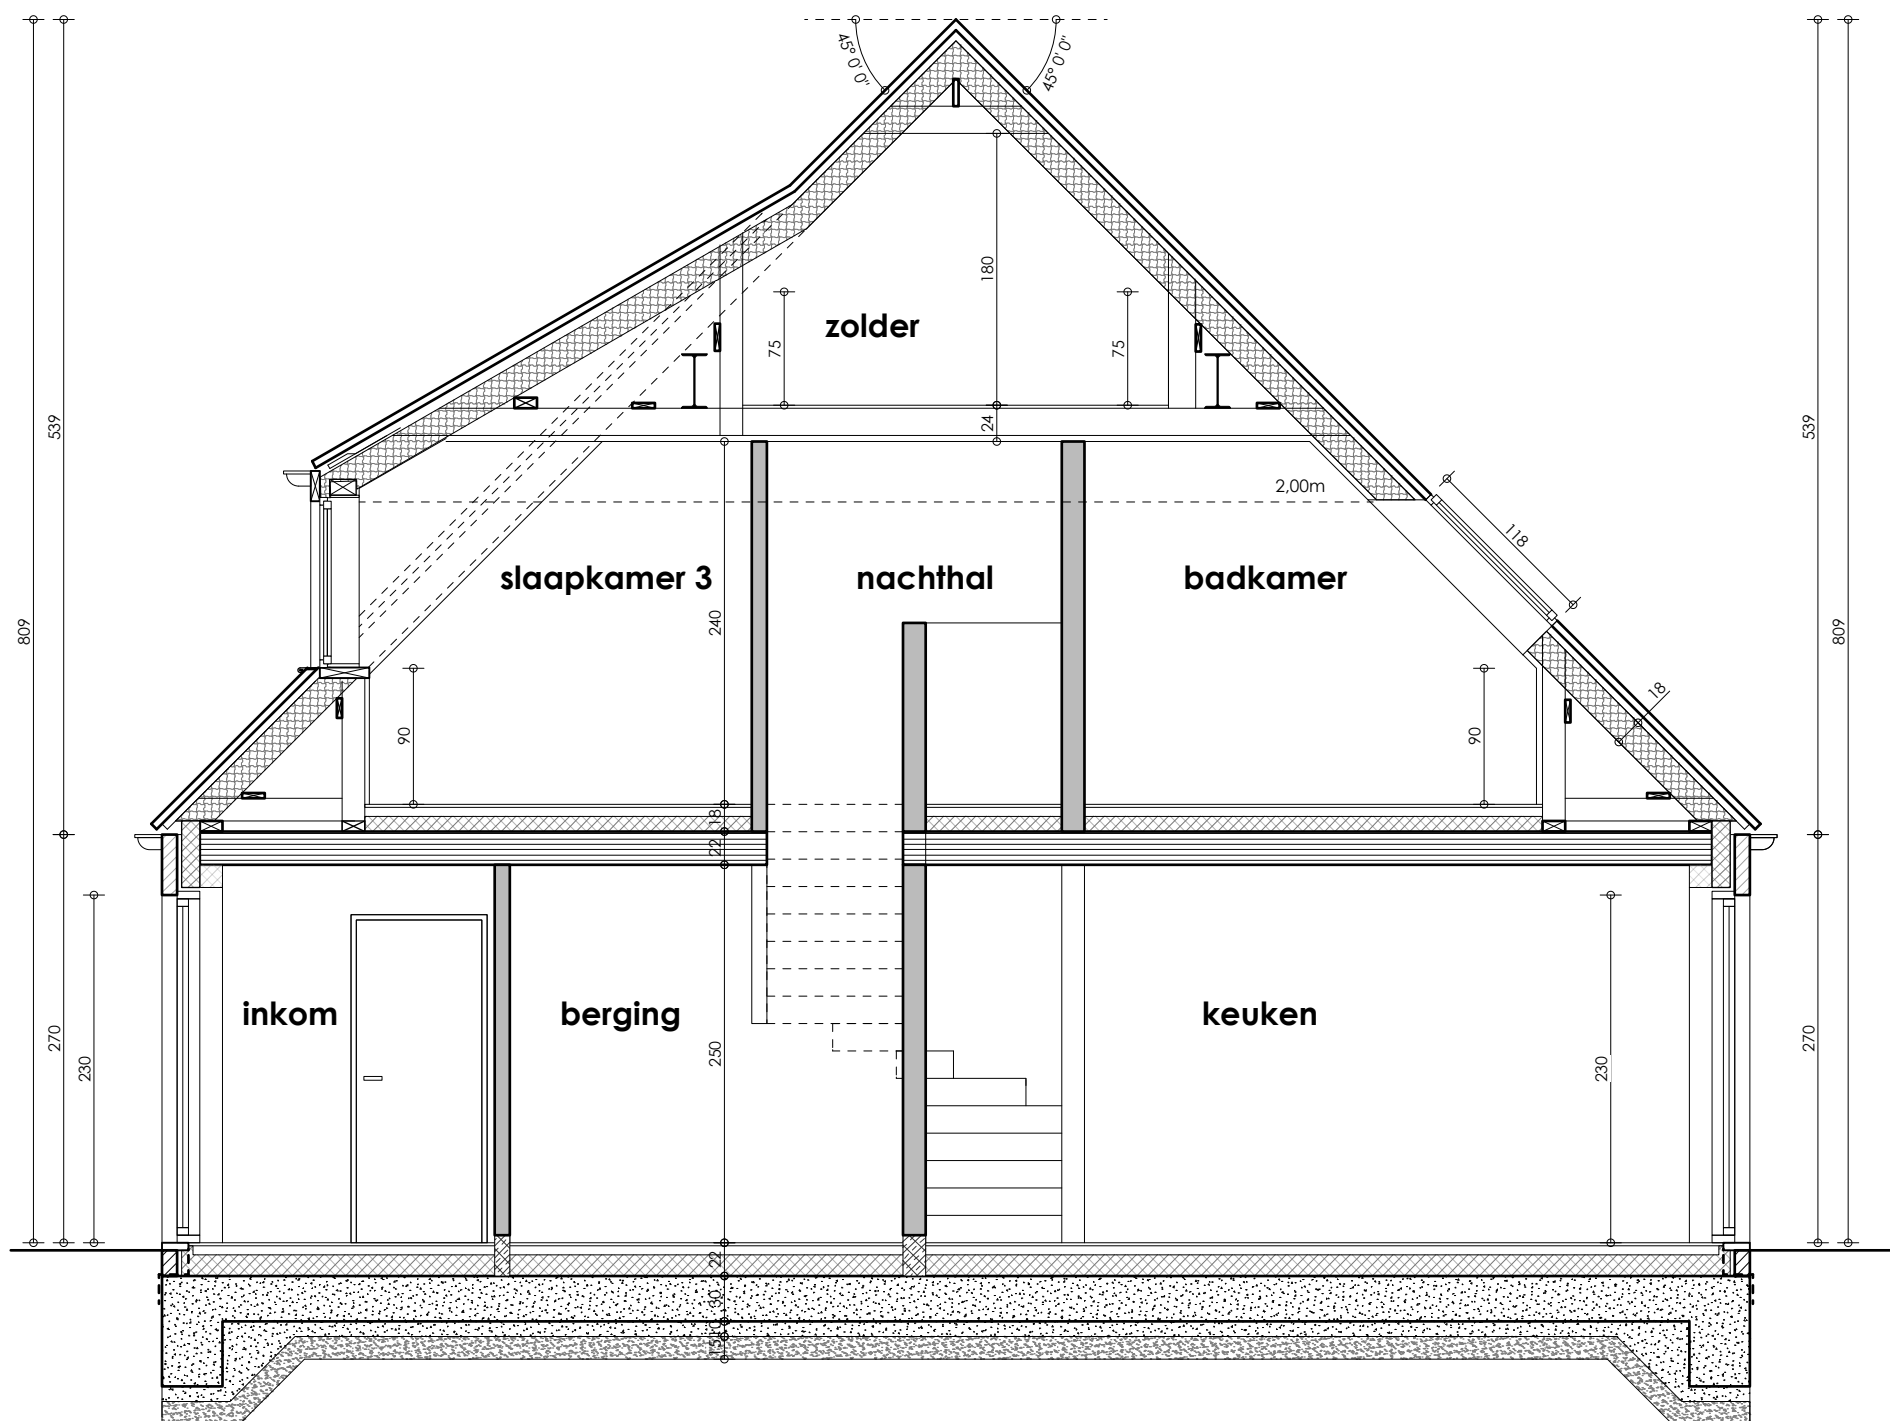

PRINCIPESNEDE- Langestraat 32, 9240 Zele
Lot 6

POTRELL

*Indeling, afmetingen en grondoppervlakttes kunnen afwijken van de realiteit en zijn geenszins bindend.

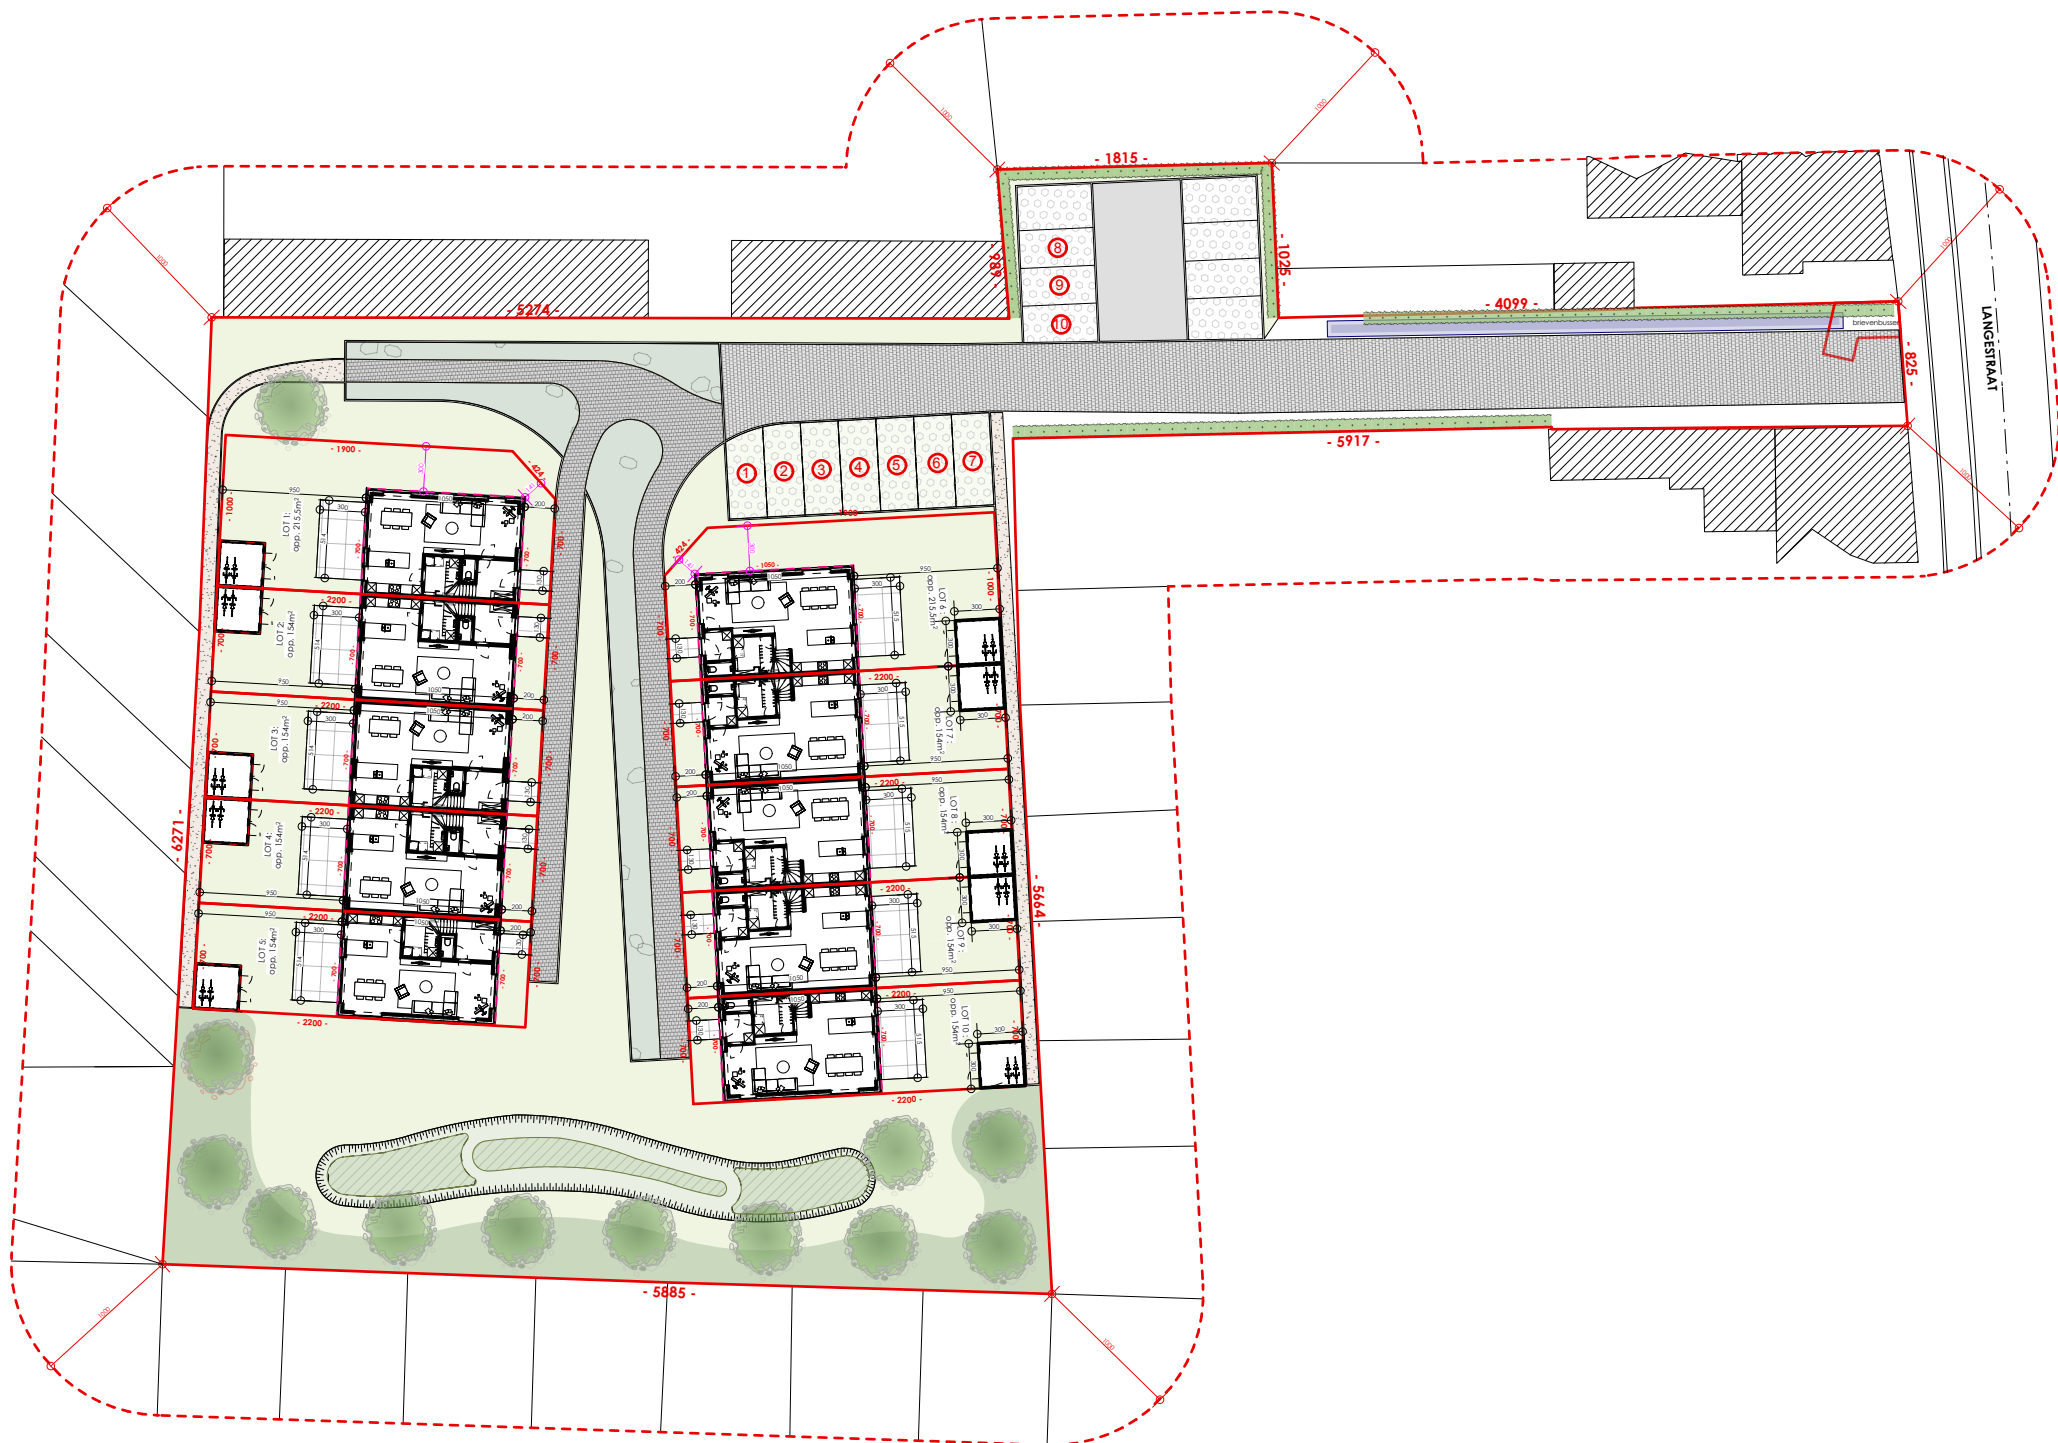

INPLANTINGSPLAN - Langestraat 32, 9240 Zele
Lot 7

De voorziene tuin- en omgevingswerken (zoals de aanleg van de tuin, het terras, de verhardingen, de tuinafsluiting, ...) zijn inbegrepen volgens het bijhorende lastenboek, met uitzondering van de tuinberging.

*Indeling, afmetingen en grondoppervlakttes kunnen afwijken van de realiteit en zijn geenszins bindend.






INPLANTINGSPLAN - Langestraat 32, 9240 Zele
Lot 7

De voorziene tuin- en omgevingswerken (zoals de aanleg van de tuin, het terras, de verhardingen, de tuinafsluiting, ...) zijn inbegrepen volgens het bijhorende lastenboek, met uitzondering van de tuinberging.

*Indeling, afmetingen en grondoppervlaktes kunnen afwijken van de realiteit en zijn geenszins bindend.



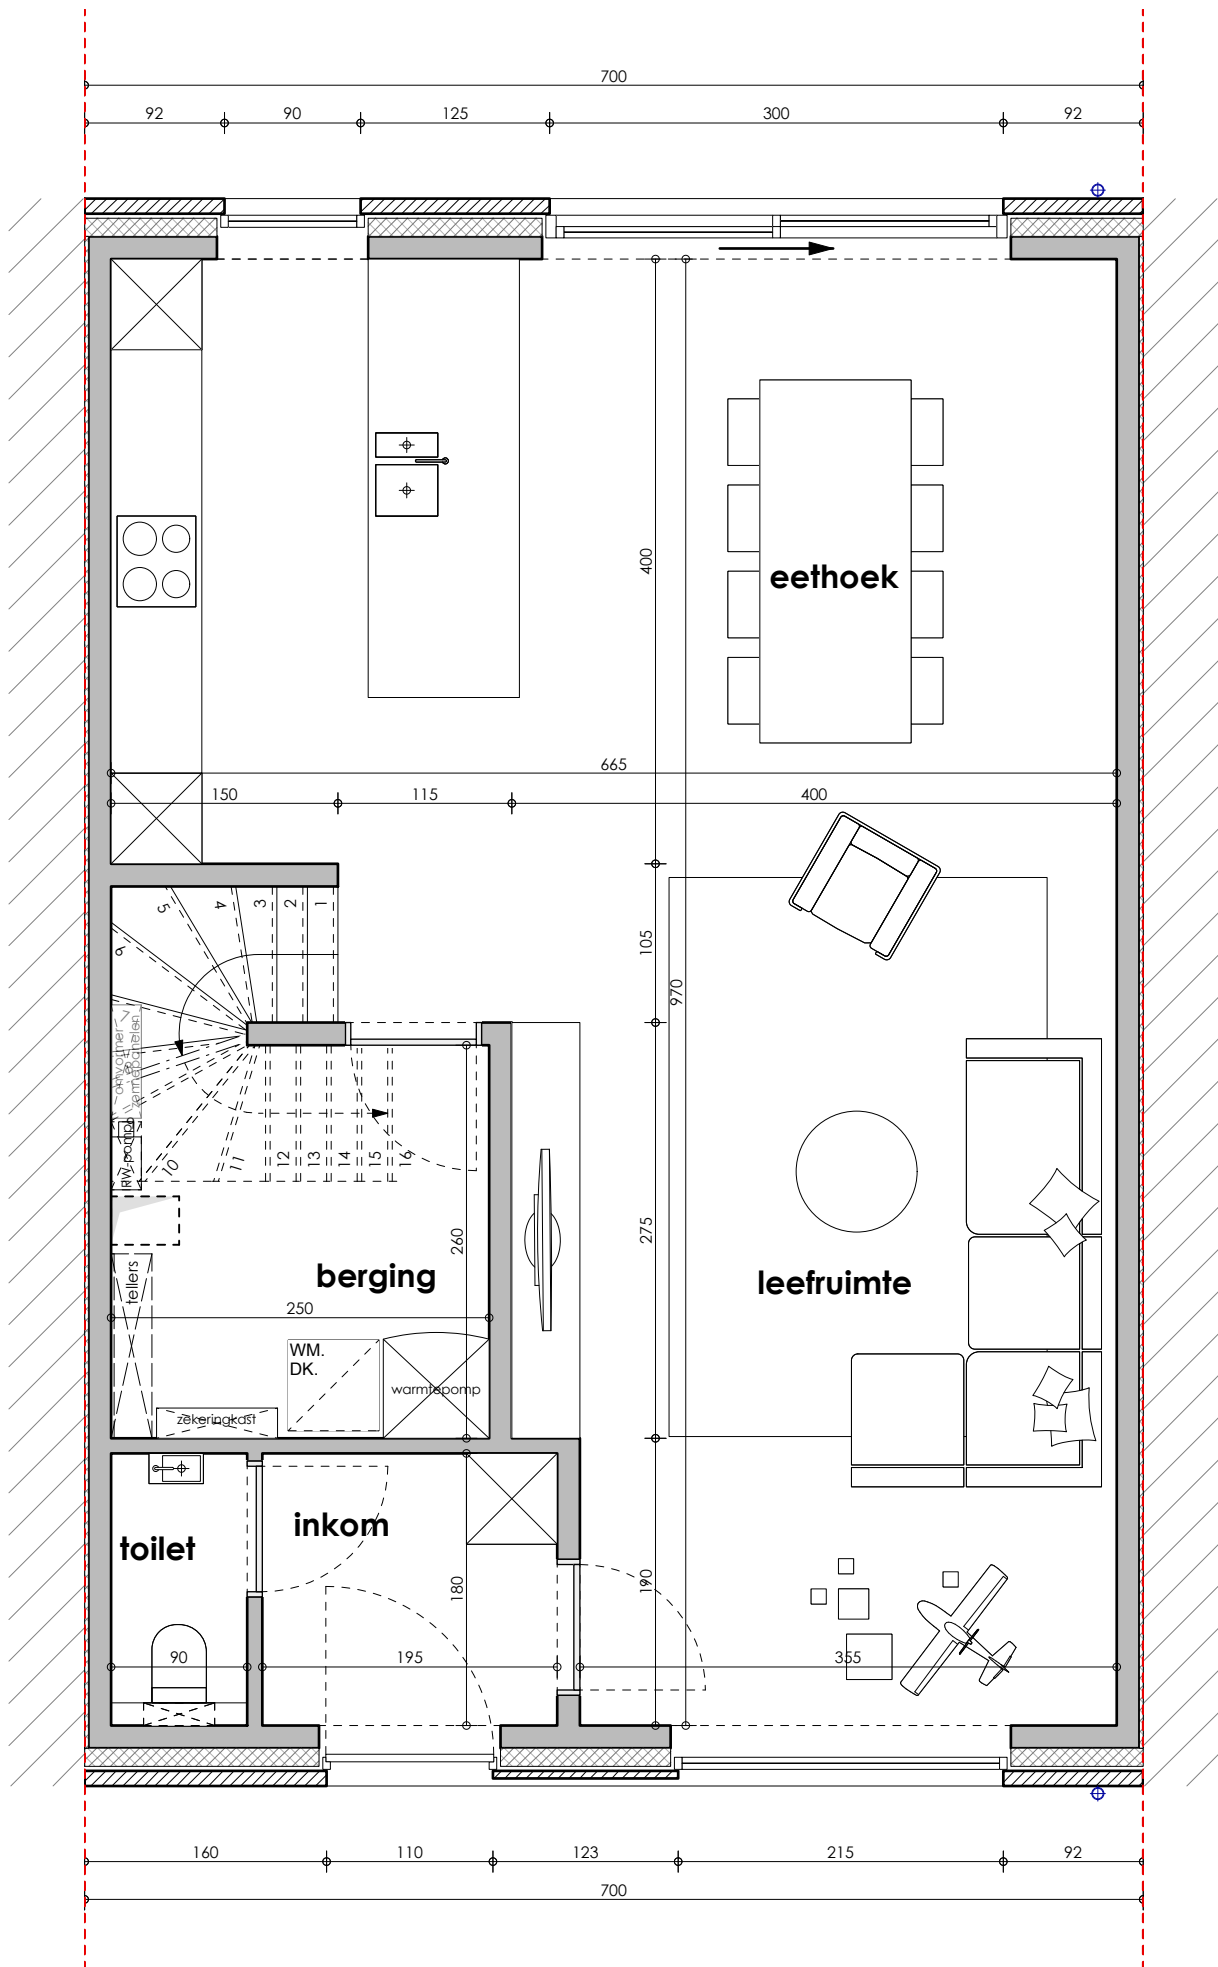


GELIJKVLOERS - Langestraat 32, 9240 Zele
Lot 7

Gelijkvloers	73m ²
Verdieping +1	55m ²
Verdieping +2:(19,71m ² x 0,5)	10m ²

TOTAAL opp. BVO	138m ²
GROND opp.	154m ²
oppervlaktes zijn bruto overmeten maten	

*Indeling, afmetingen en grondoppervlaktes kunnen afwijken van de realiteit en zijn geenszins bindend.



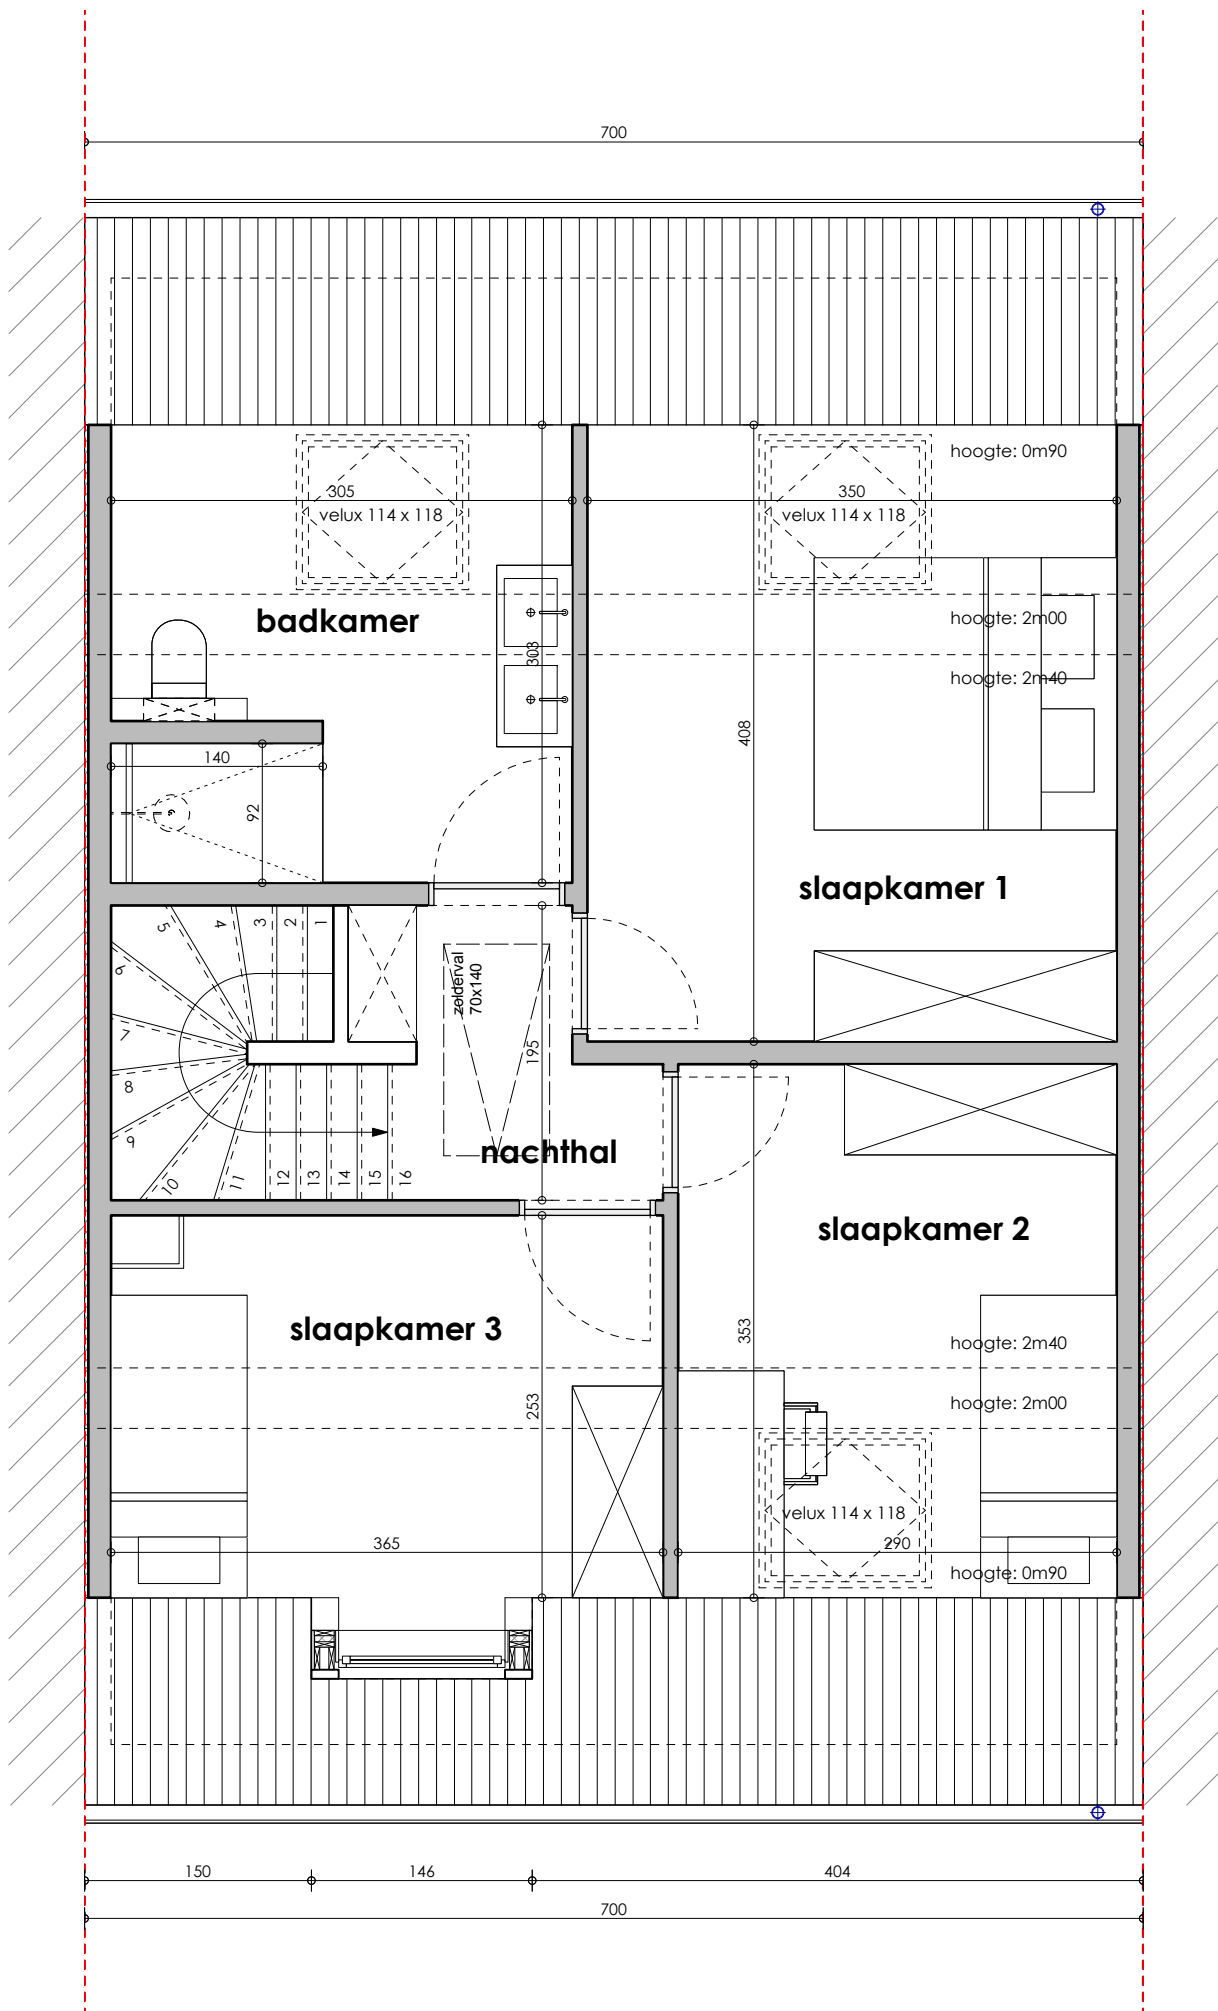


VERDIEPING +1 - Langestraat 32, 9240 Zele
Lot 7

Gelijkvloers	73m ²
Verdieping +1	55m ²
Verdieping +2:(19,71m ² x 0,5)	10m ²
TOTAAL opp. BVO	138m²
GROND opp.	154m²
oppervlaktes zijn bruto overmeten maten	

*Indeling, afmetingen en grondoppervlaktes kunnen afwijken van de realiteit en zijn geenszins bindend.



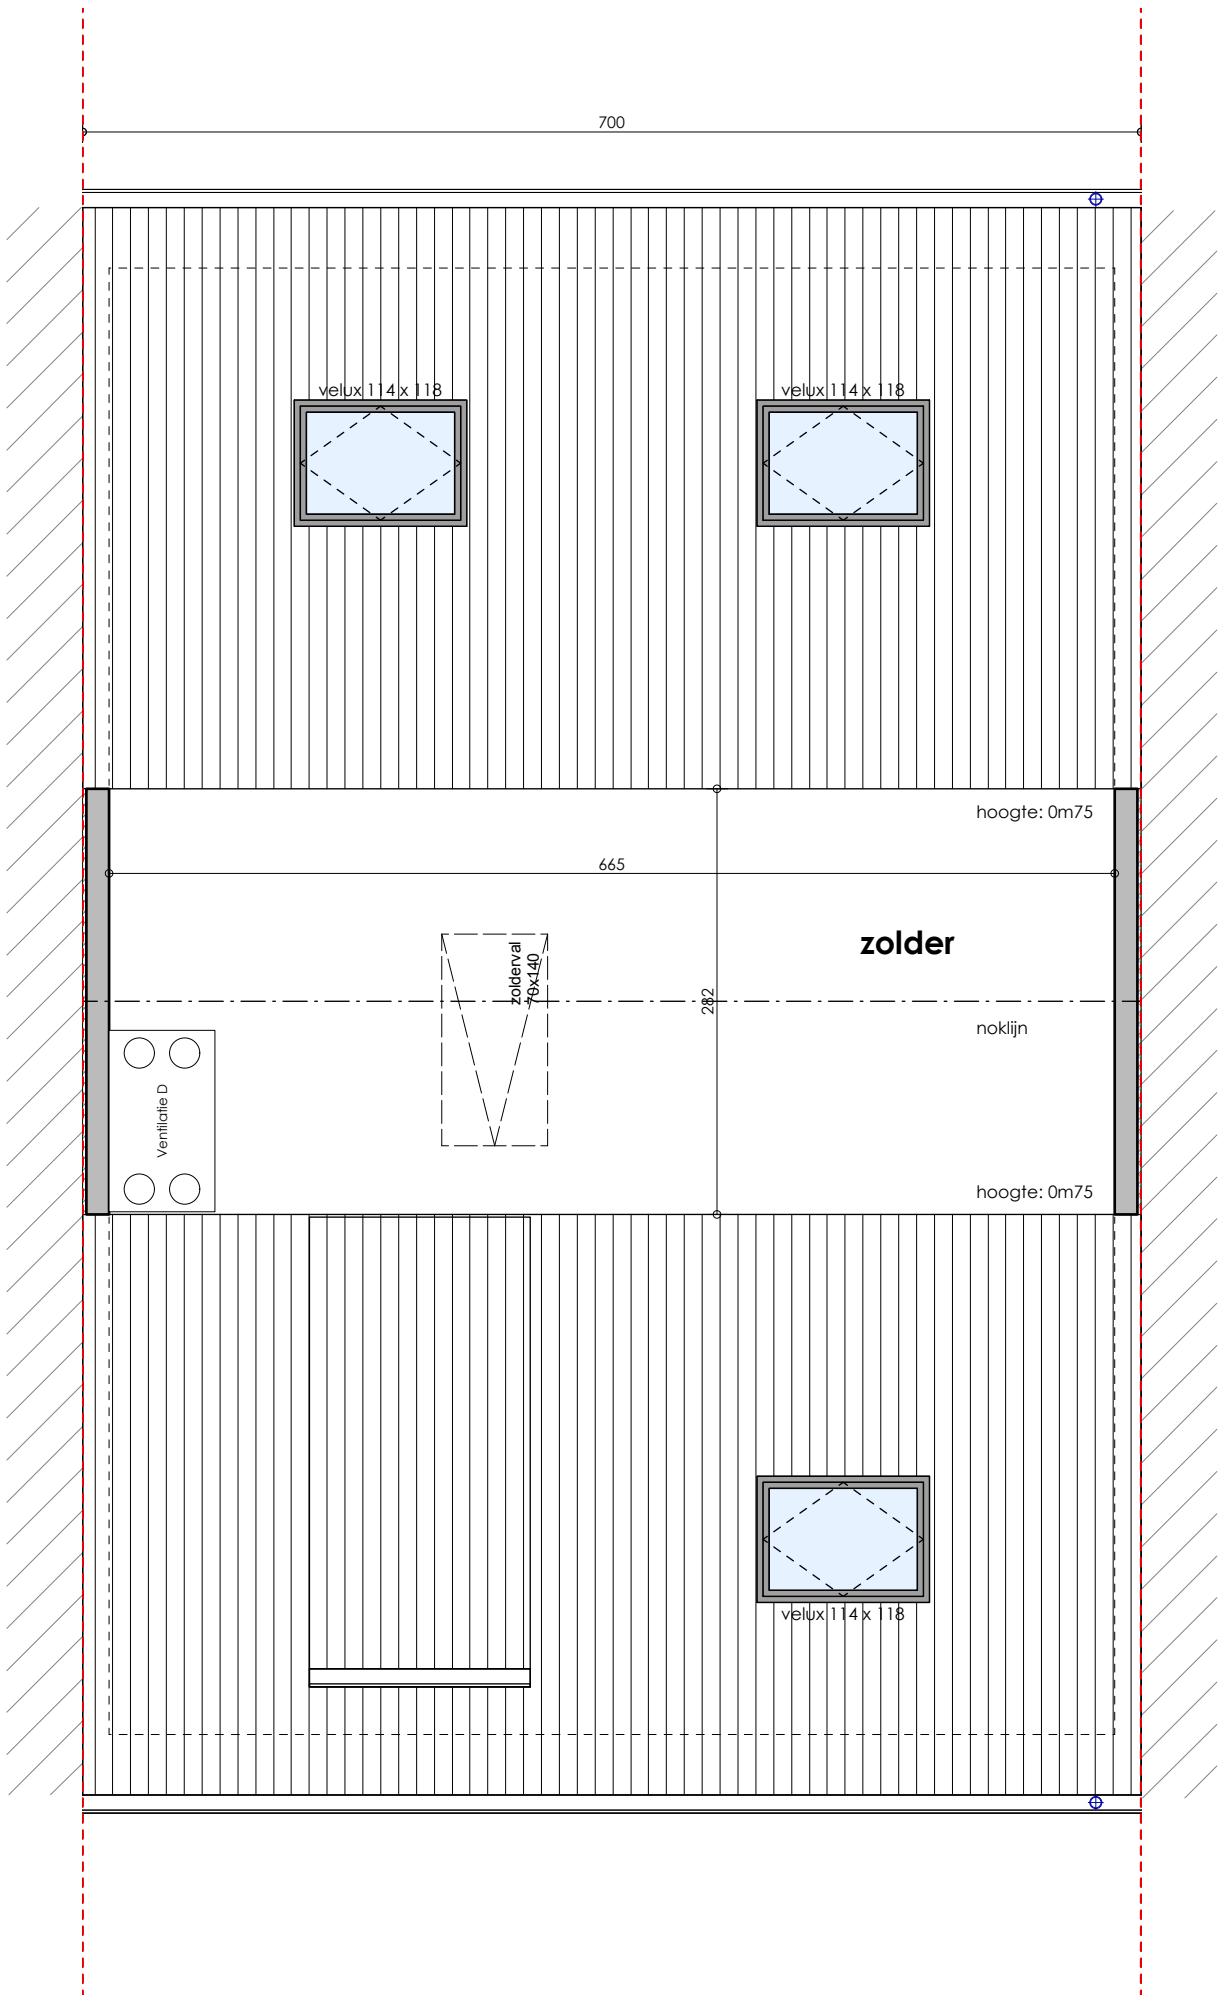


VERDIEPING +2 - Langestraat 32, 9240 Zele
Lot 7

Gelijkvloers	73m ²
Verdieping +1	55m ²
Verdieping +2:(19,71m ² x 0,5)	10m ²

TOTAAL opp. BVO 138m²
GROND opp. 154m²
oppervlaktes zijn bruto overmeten maten

*Indeling, afmetingen en grondoppervlaktes kunnen afwijken van de realiteit en zijn geenszins bindend.




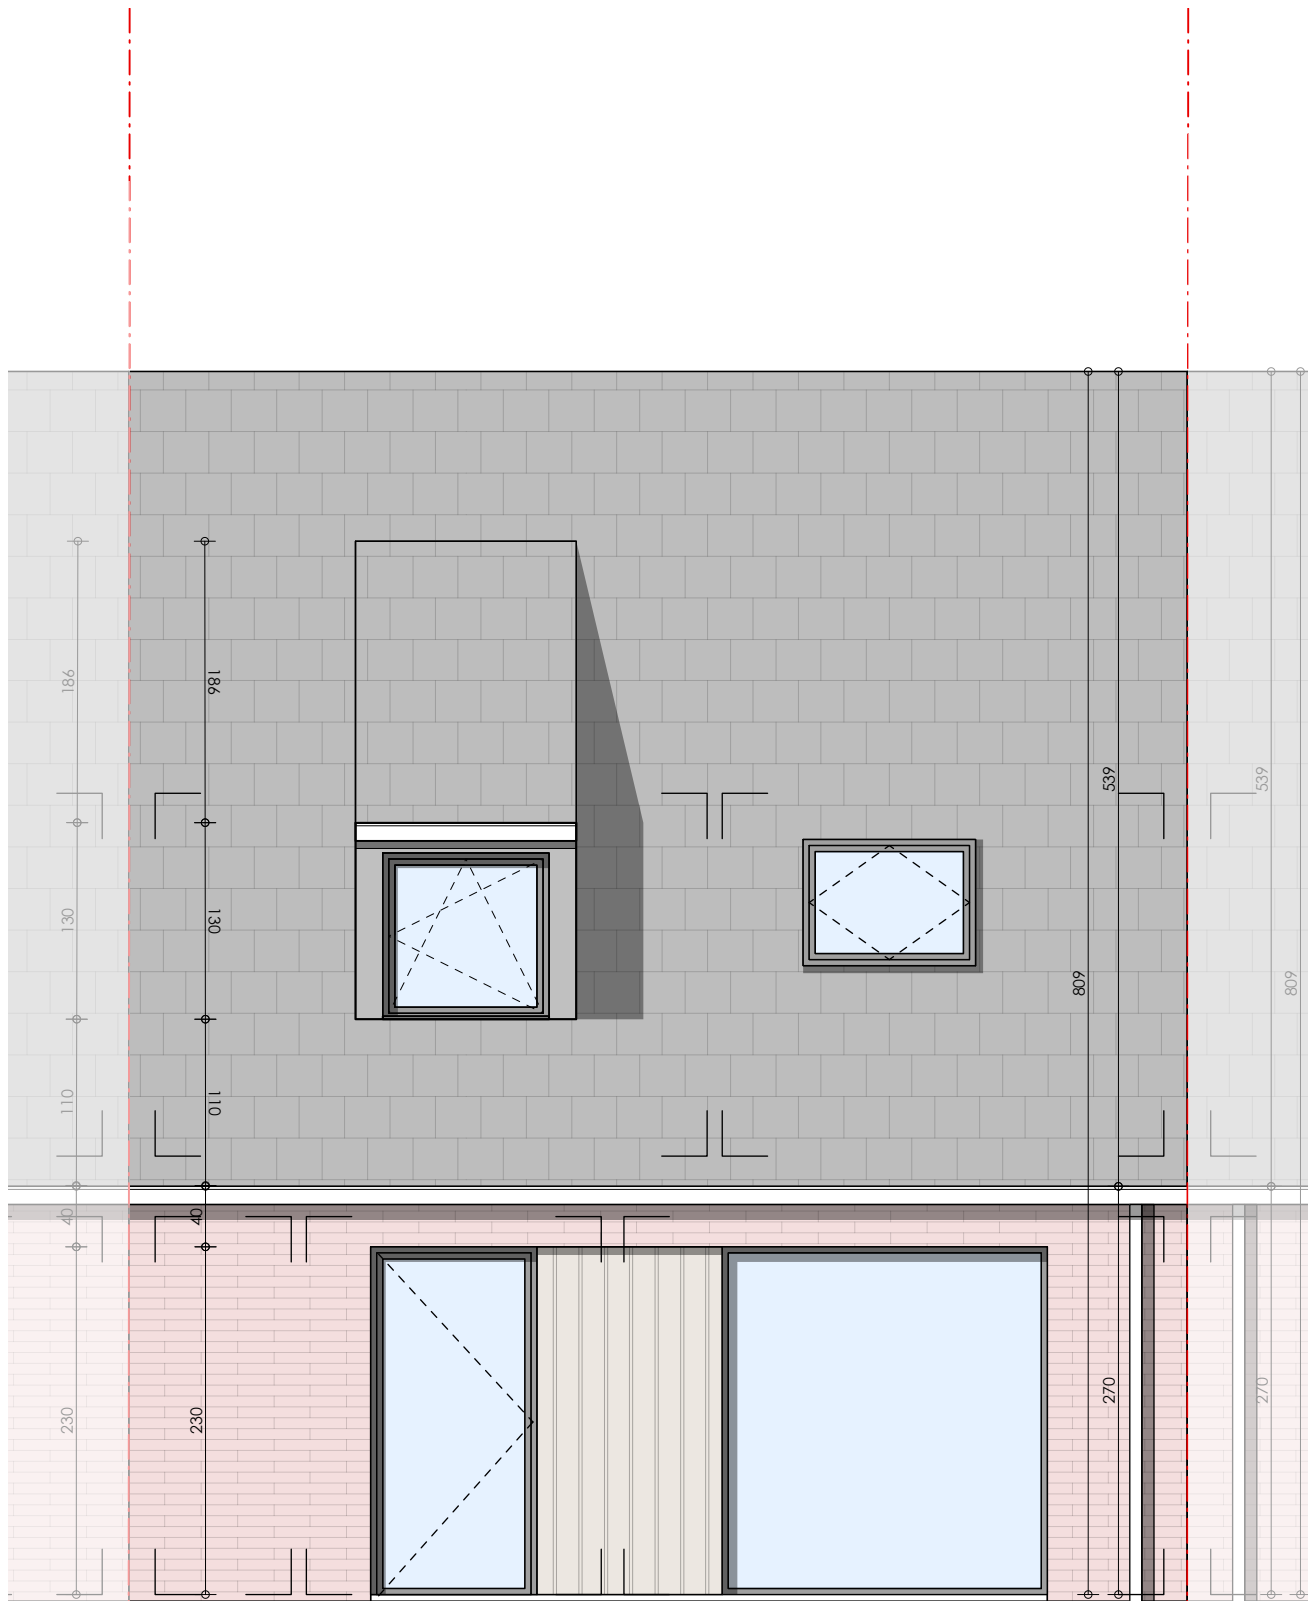

VOORGEVEL - Langestraat 32, 9240 Zele
Lot 7




*Indeling, afmetingen en grondoppervlakttes kunnen afwijken van de realiteit en zijn geenszins bindend.

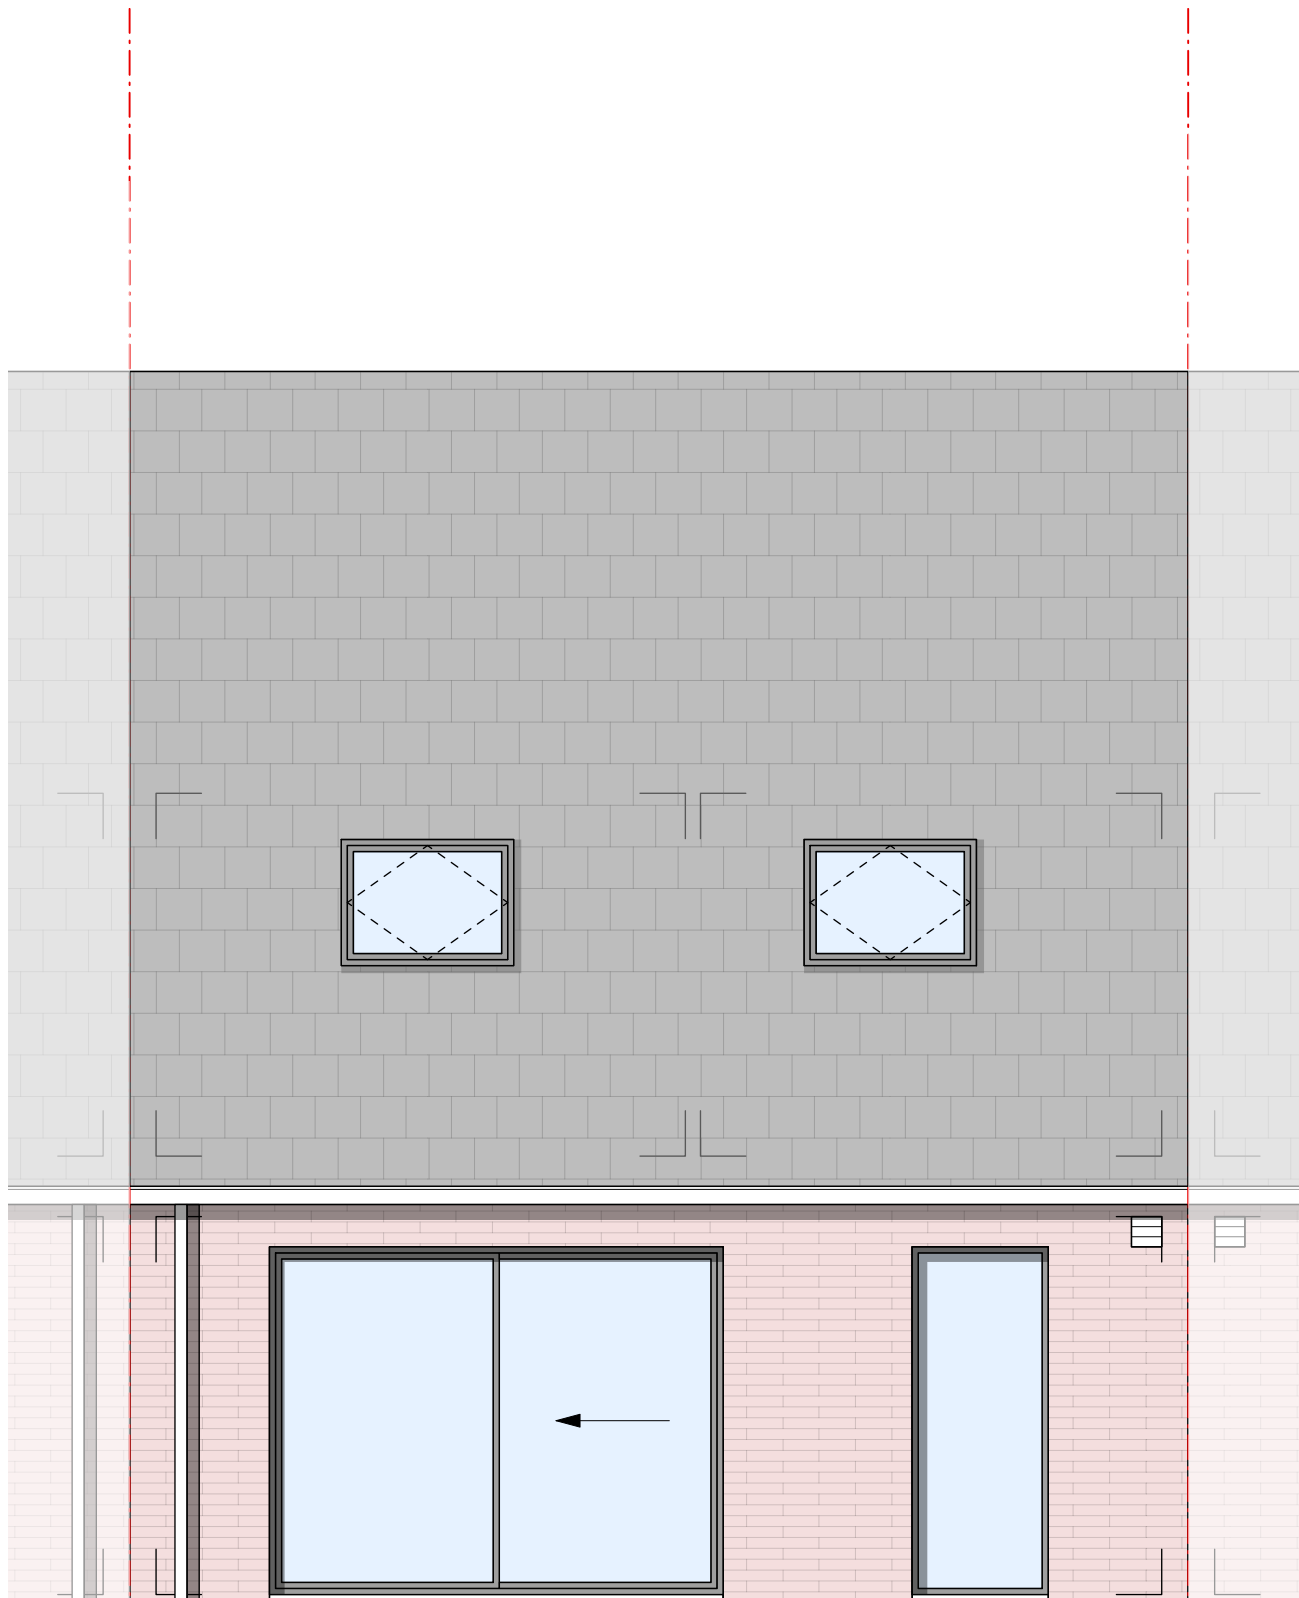

ACHTERGEVEL - Langestraat 32, 9240 Zele
Lot 7


POTRELL

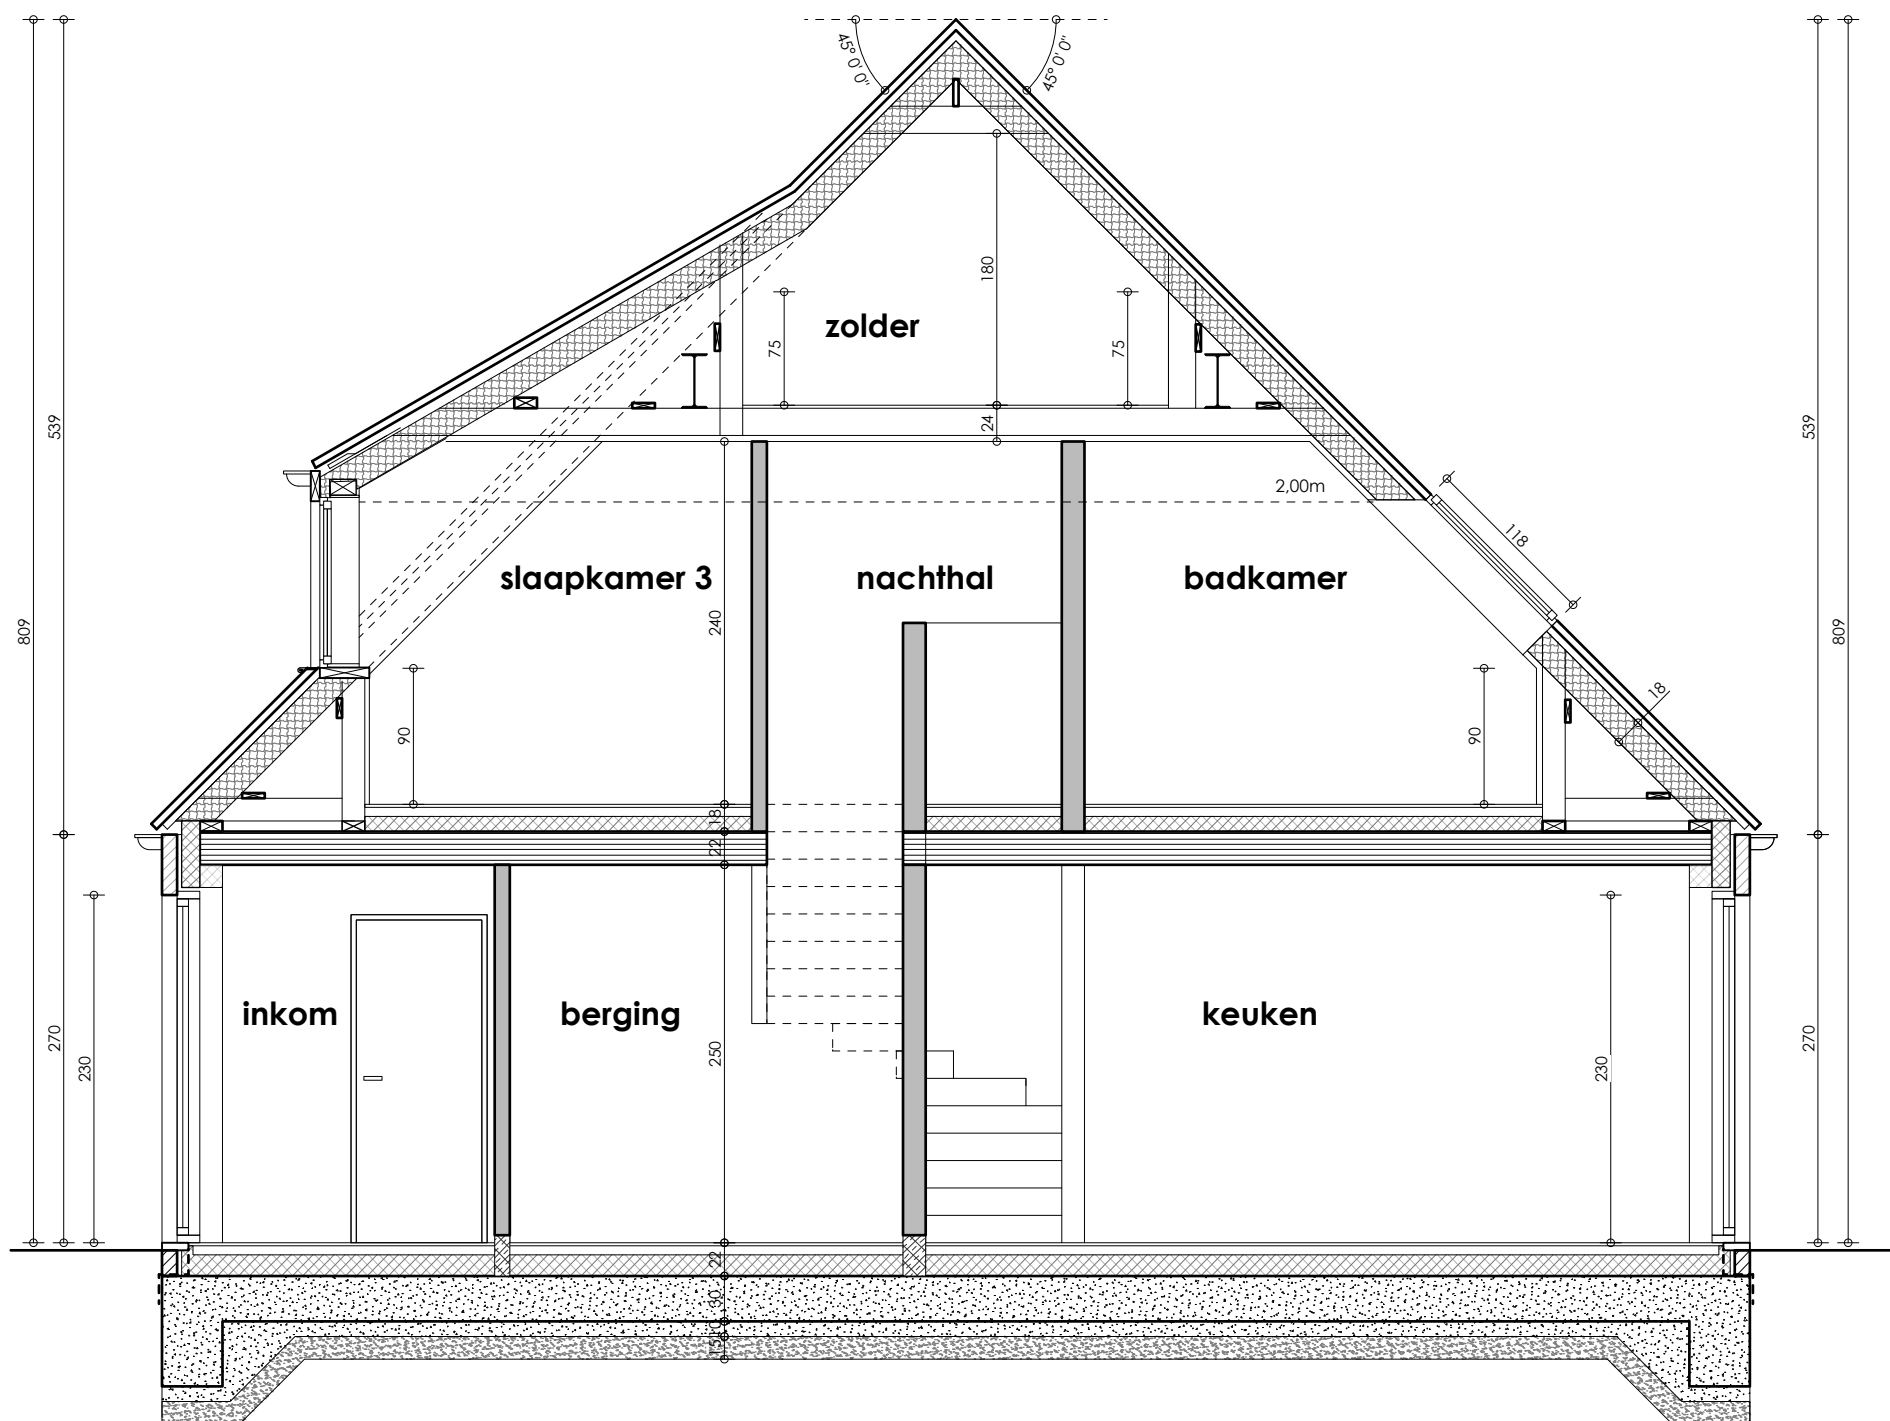

PRINCIPESNEDE - Langestraat 32, 9240 Zele
Lot 7

POTRELL

*Indeling, afmetingen en grondoppervlakttes kunnen afwijken van de realiteit en zijn geenszins bindend.

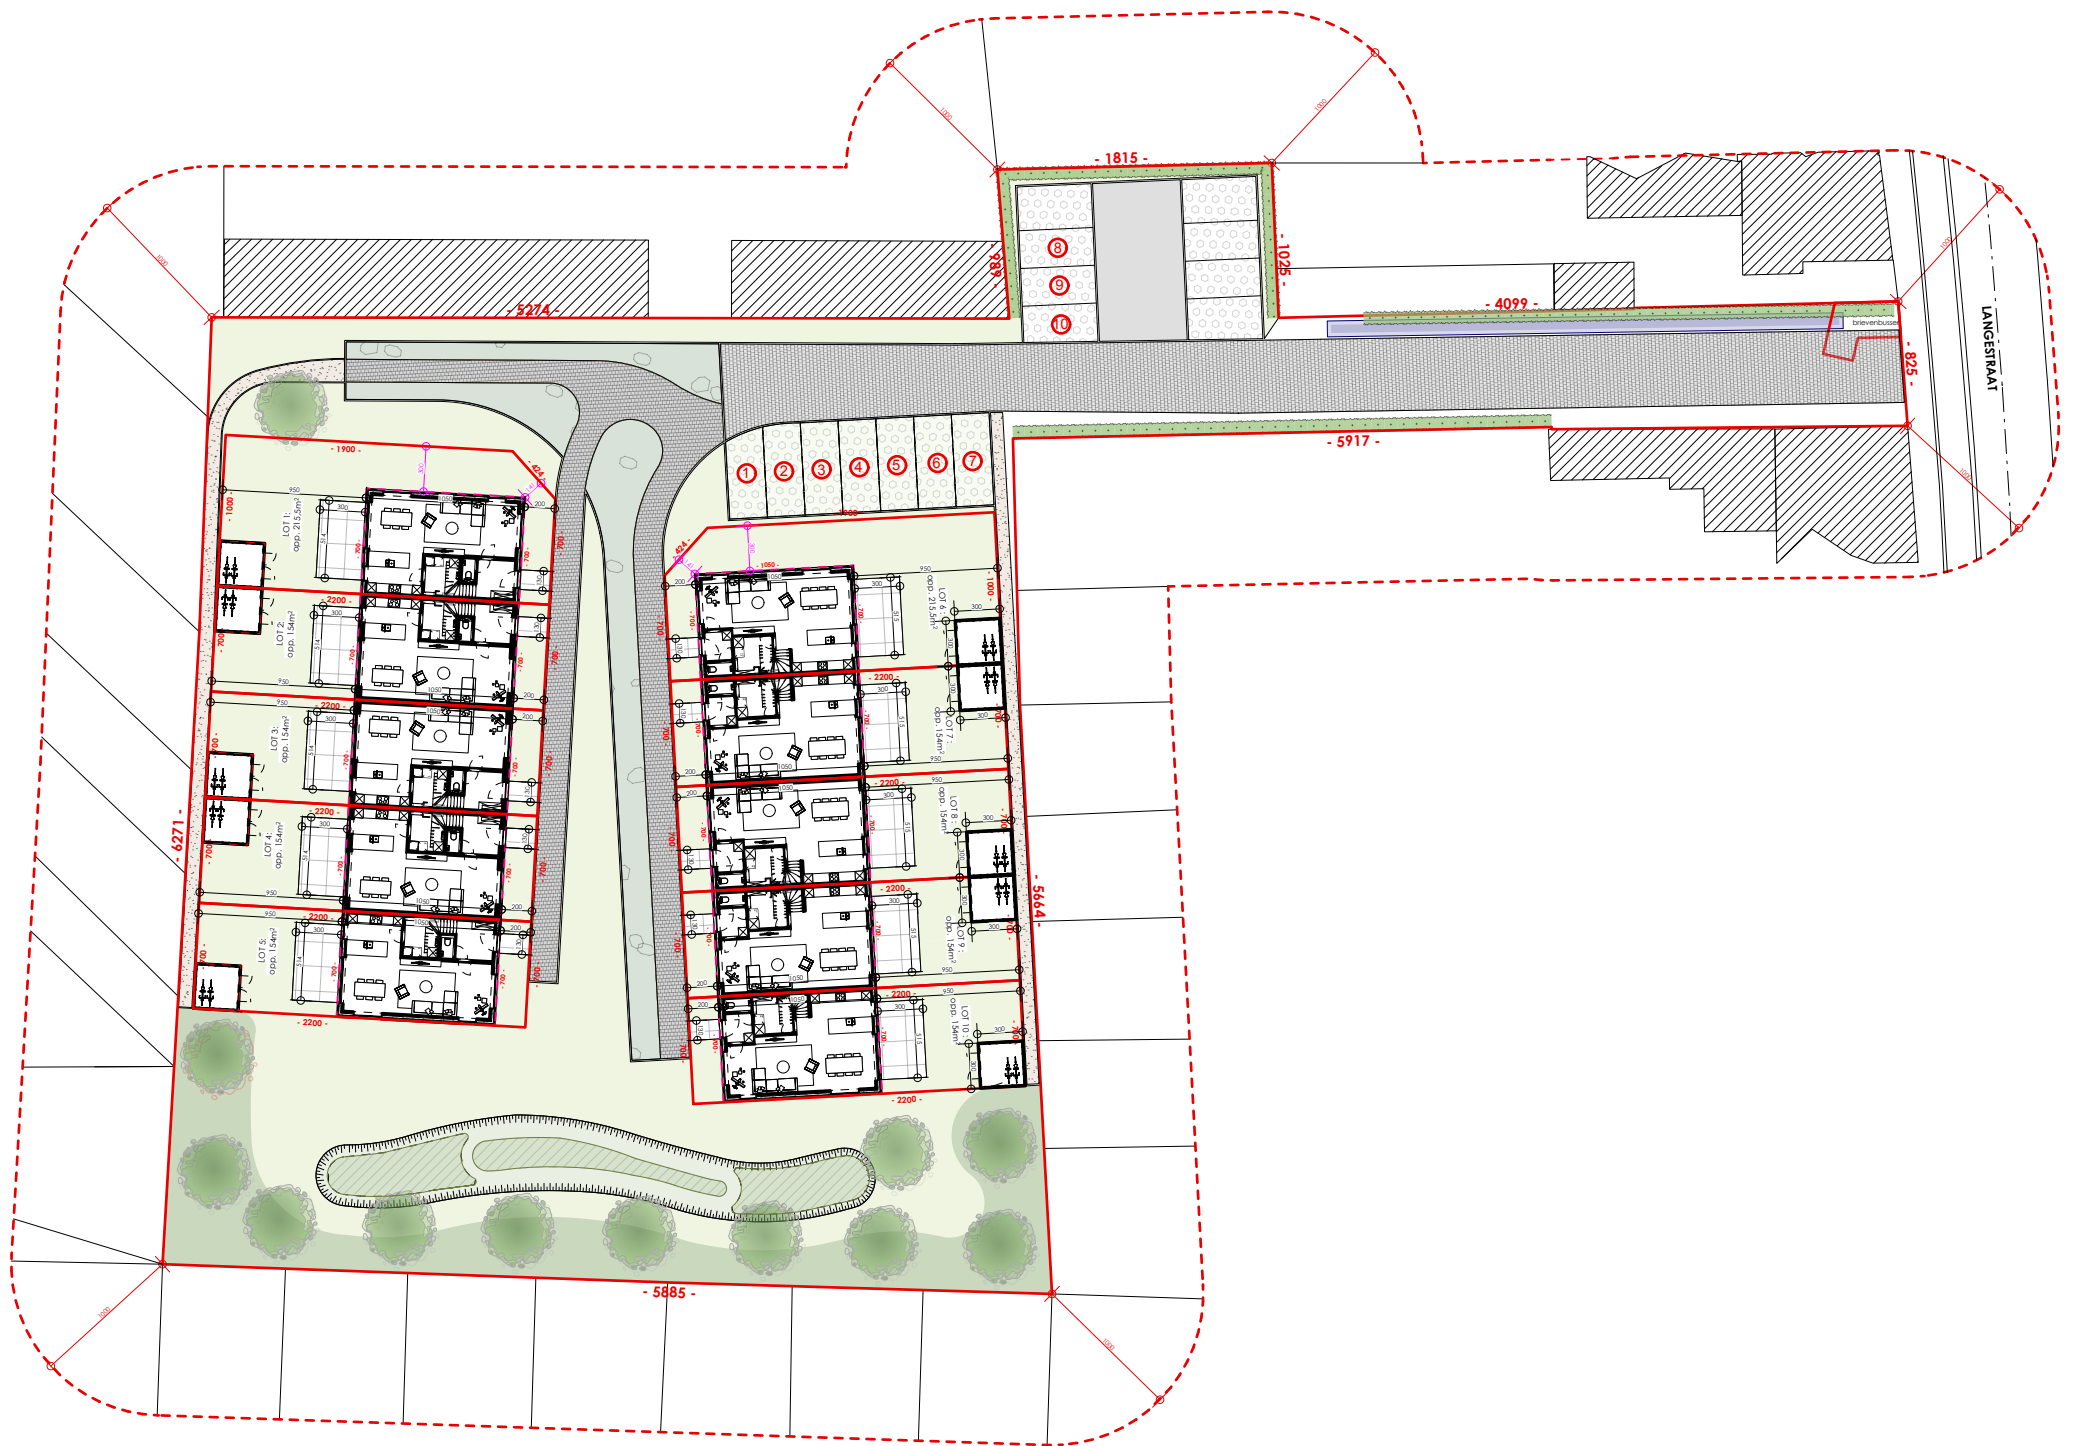

INPLANTINGSPLAN - Langestraat 32, 9240 Zele
Lot 8

De voorziene tuin- en omgevingswerken (zoals de aanleg van de tuin, het terras, de verhardingen, de tuinafsluiting, ...) zijn inbegrepen volgens het bijhorende lastenboek, met uitzondering van de tuinberging.

*Indeling, afmetingen en grondoppervlakttes kunnen afwijken van de realiteit en zijn geenszins bindend.






INPLANTINGSPLAN - Langestraat 32, 9240 Zele
Lot 8

De voorziene tuin- en omgevingswerken (zoals de aanleg van de tuin, het terras, de verhardingen, de tuinafsluiting, ...) zijn inbegrepen volgens het bijhorende lastenboek, met uitzondering van de tuinberging.

*Indeling, afmetingen en grondoppervlaktes kunnen afwijken van de realiteit en zijn geenszins bindend.



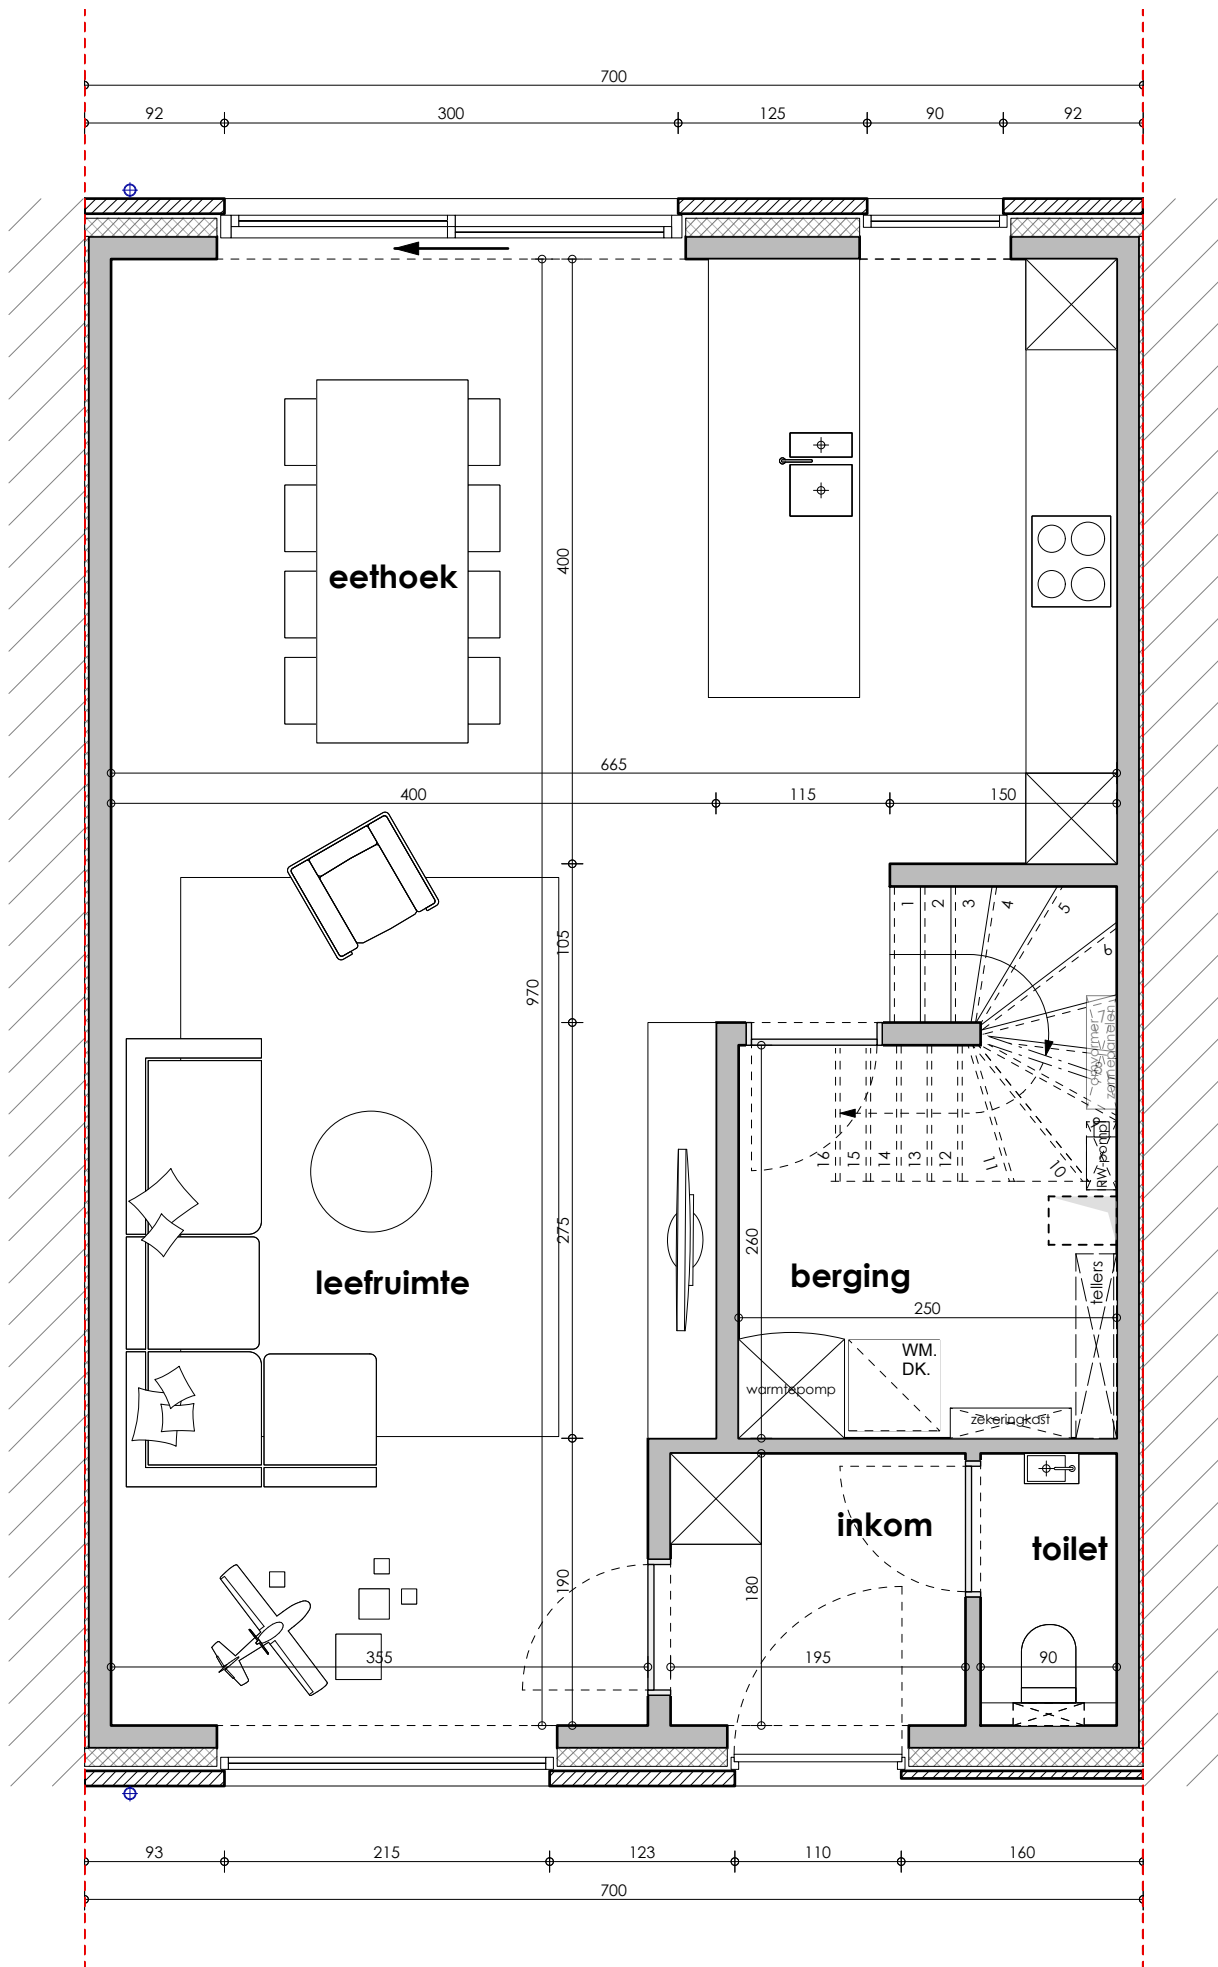


GELIJKVLOERS - Langestraat 32, 9240 Zele
Lot 8

Gelijkvloers 73m²
Verdieping +1 55m²
Verdieping +2:(19,71m² x 0,5) 10m²

TOTAAL opp. BVO 138m²
GROND opp. 154m²
oppervlaktes zijn bruto overmeten maten

*Indeling, afmetingen en grondoppervlaktes kunnen afwijken van de realiteit en zijn geenszins bindend.



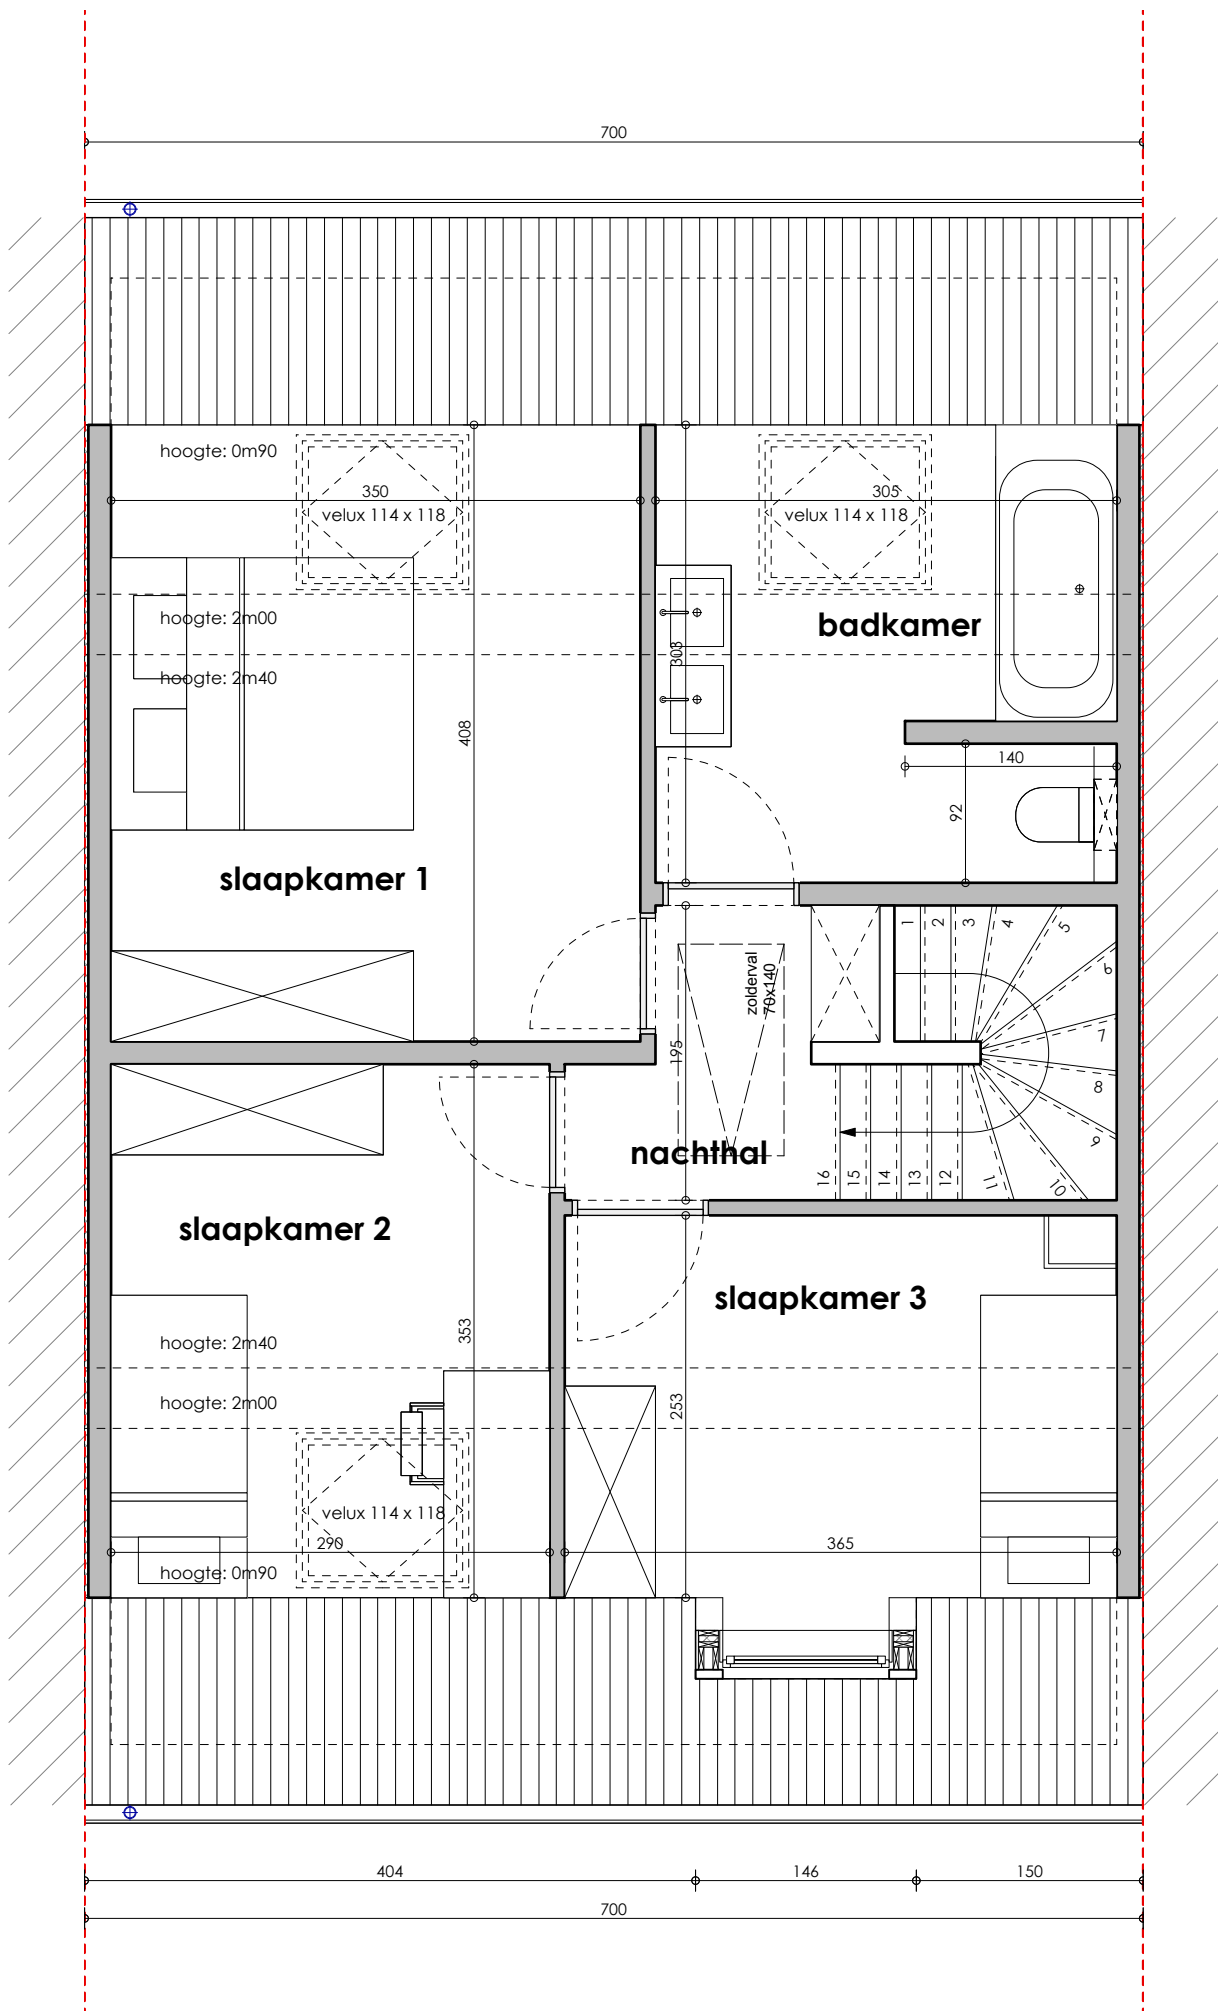


VERDIEPING +1 - Langestraat 32, 9240 Zele
Lot 8

Gelijkvloers 73m²
Verdieping +1 55m²
Verdieping +2:(19,71m² x 0,5) 10m²

TOTAAL opp. BVO 138m²
GROND opp. 154m²
oppervlaktes zijn bruto overmeten maten

*Indeling, afmetingen en grondoppervlaktes kunnen afwijken van de realiteit en zijn geenszins bindend.



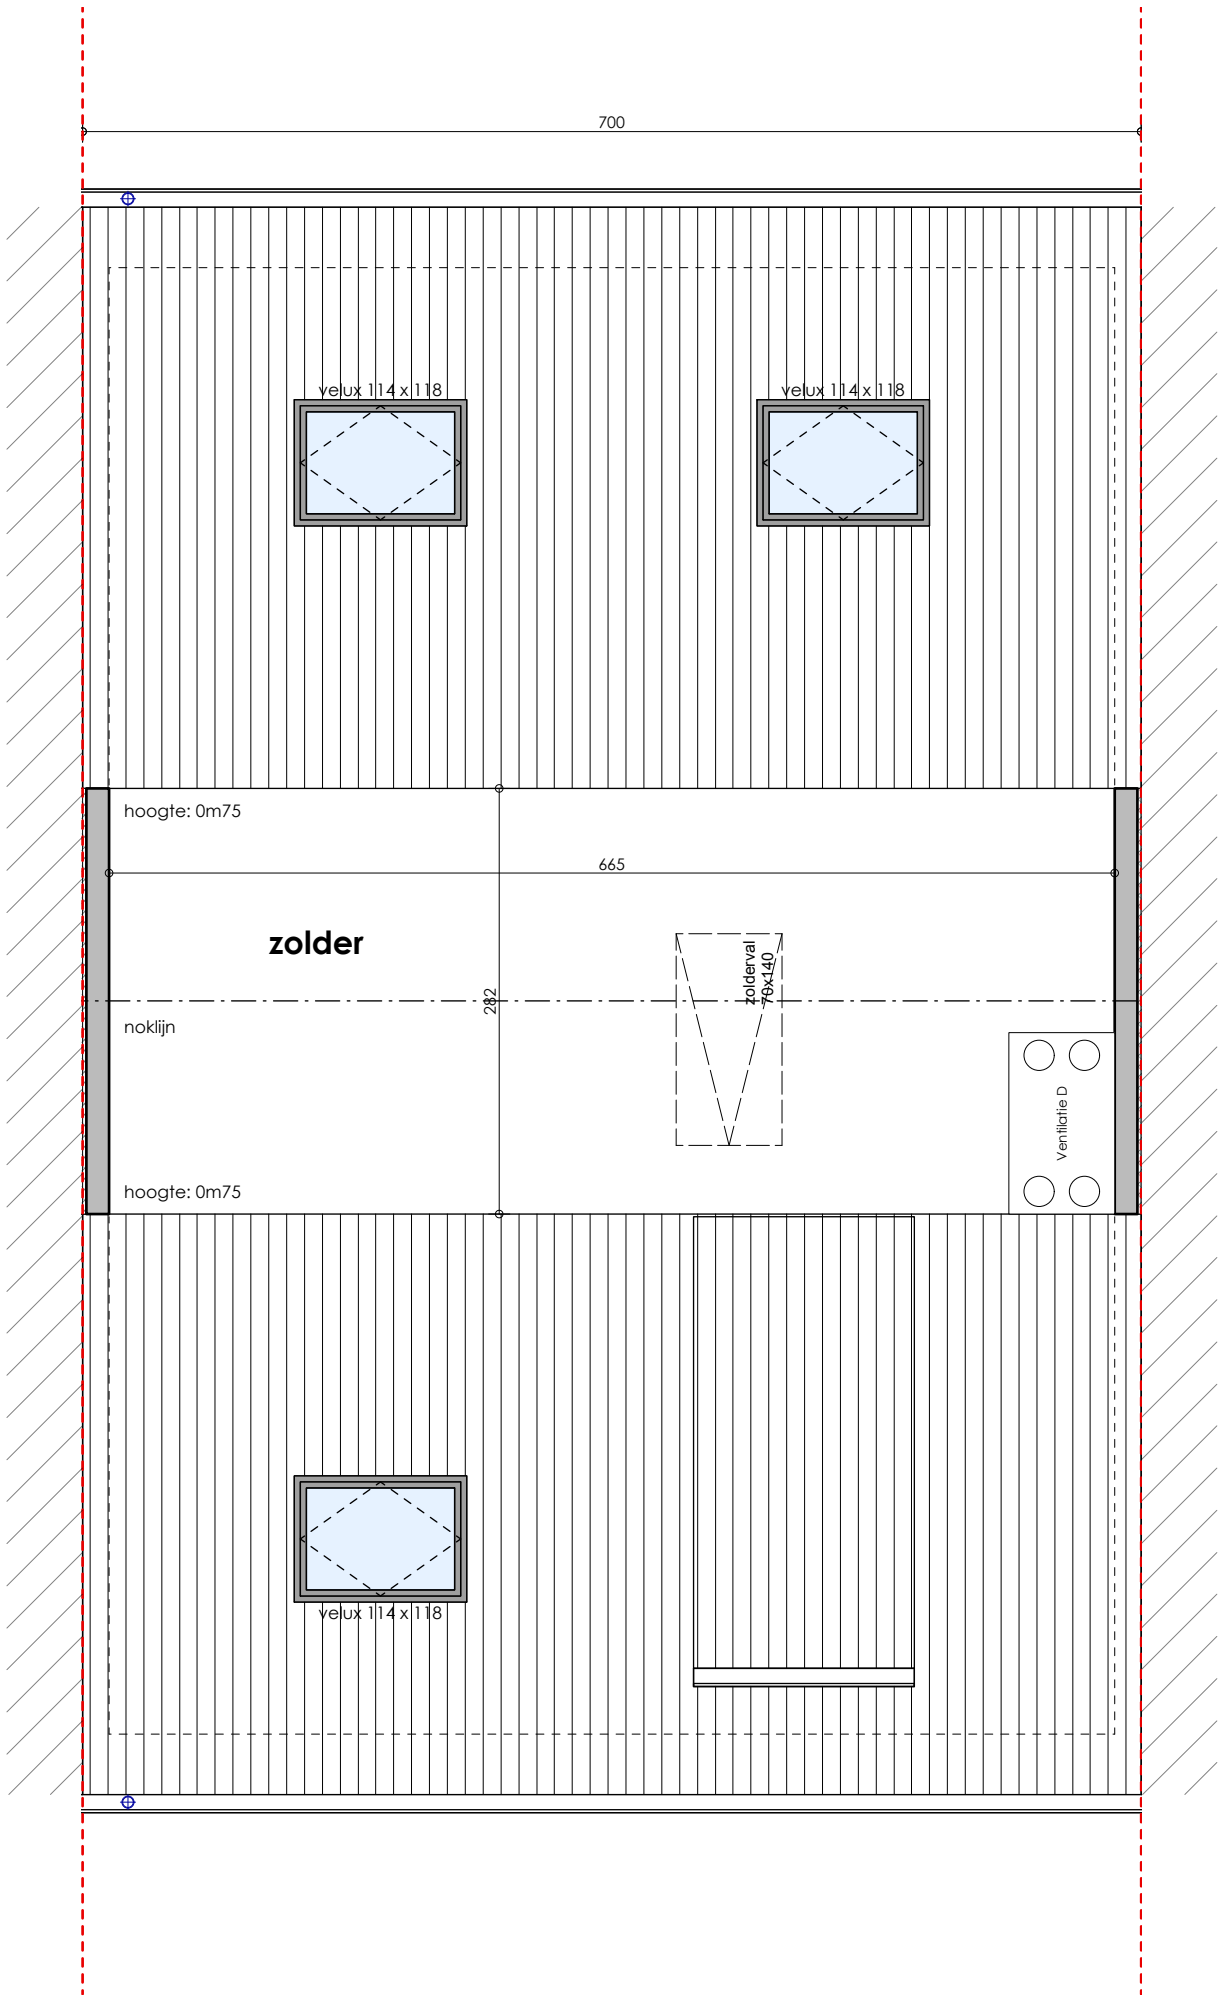


VERDIEPING +2 - Langestraat 32, 9240 Zele
Lot 8

Gelijkvloers	73m ²
Verdieping +1	55m ²
Verdieping +2:(19,71m ² x 0,5)	10m ²

TOTAAL opp. BVO 138m²
GROND opp. 154m²
oppervlaktes zijn bruto overmeten maten


*Indeling, afmetingen en grondoppervlaktes kunnen afwijken van de realiteit en zijn geenszins bindend.



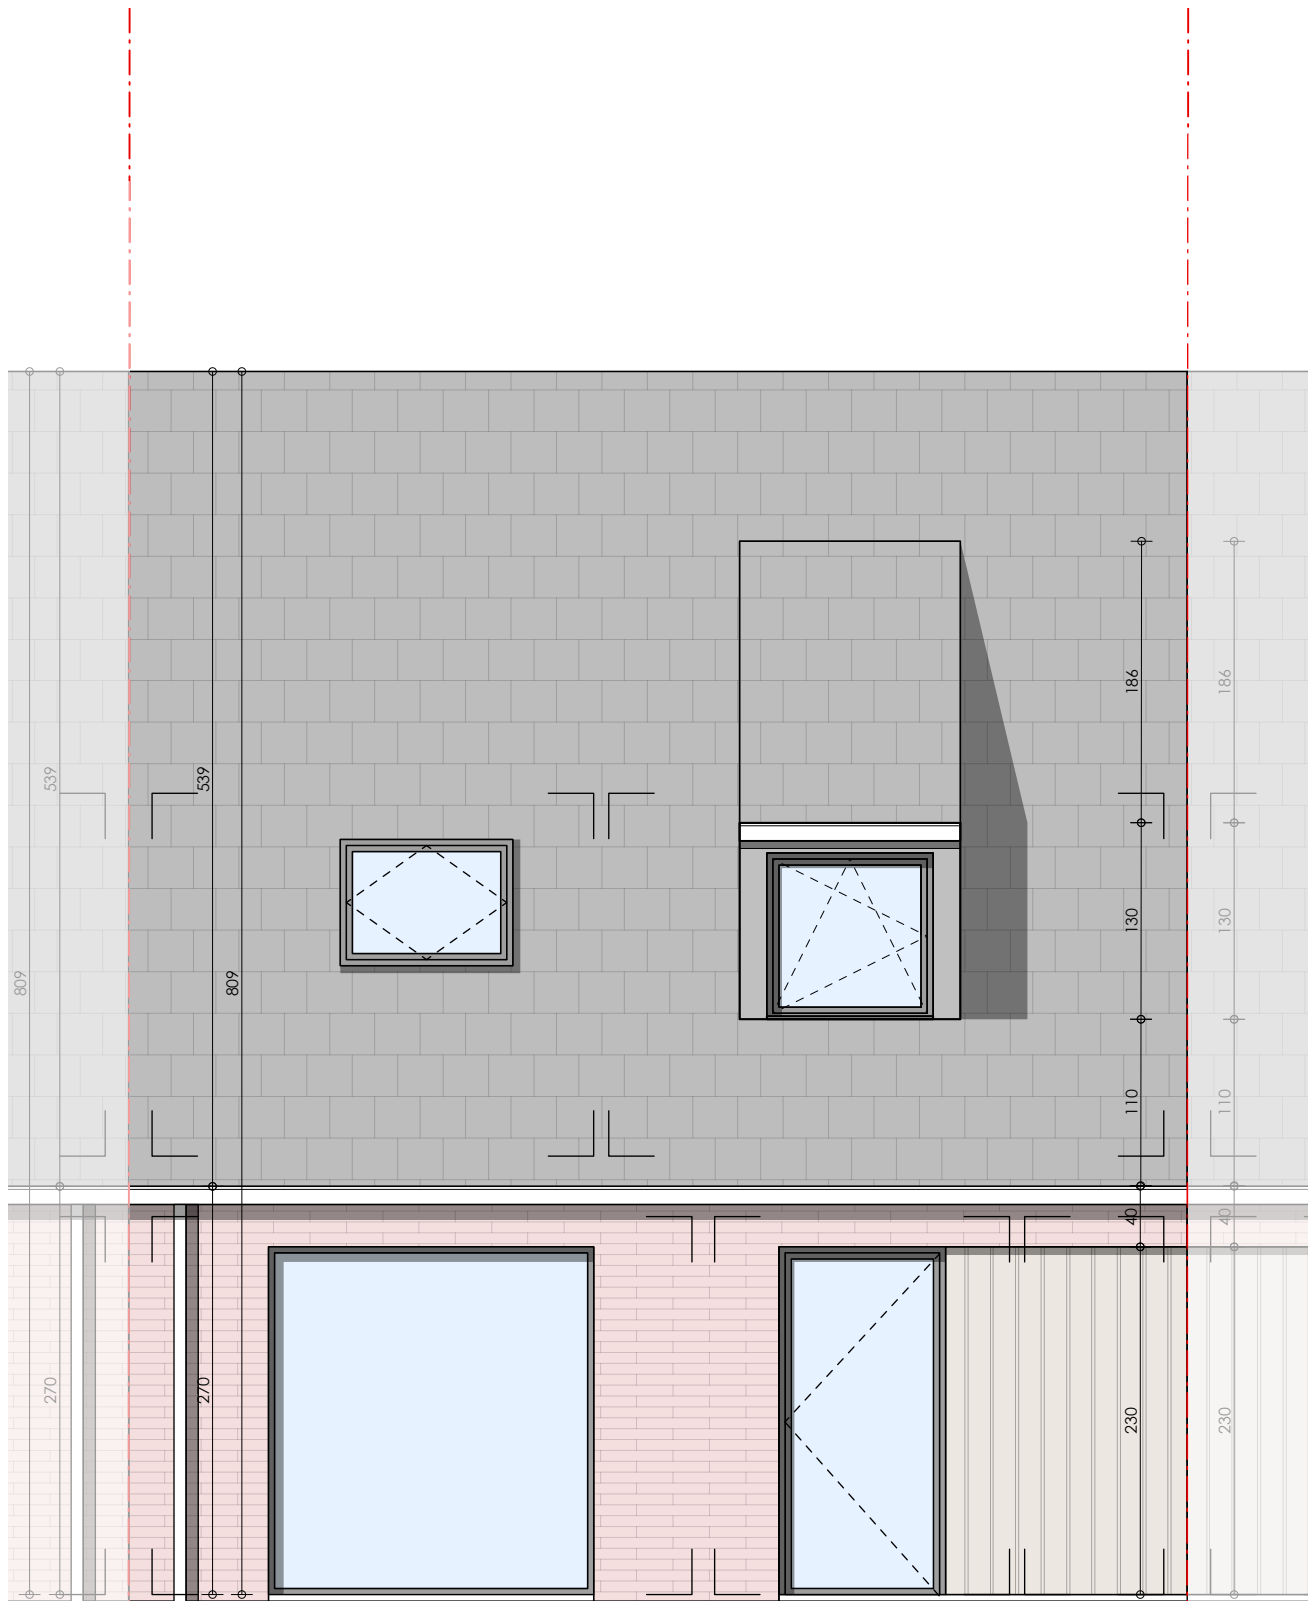


VOORGEVEL - Langestraat 32, 9240 Zele
Lot 8

POTRELL

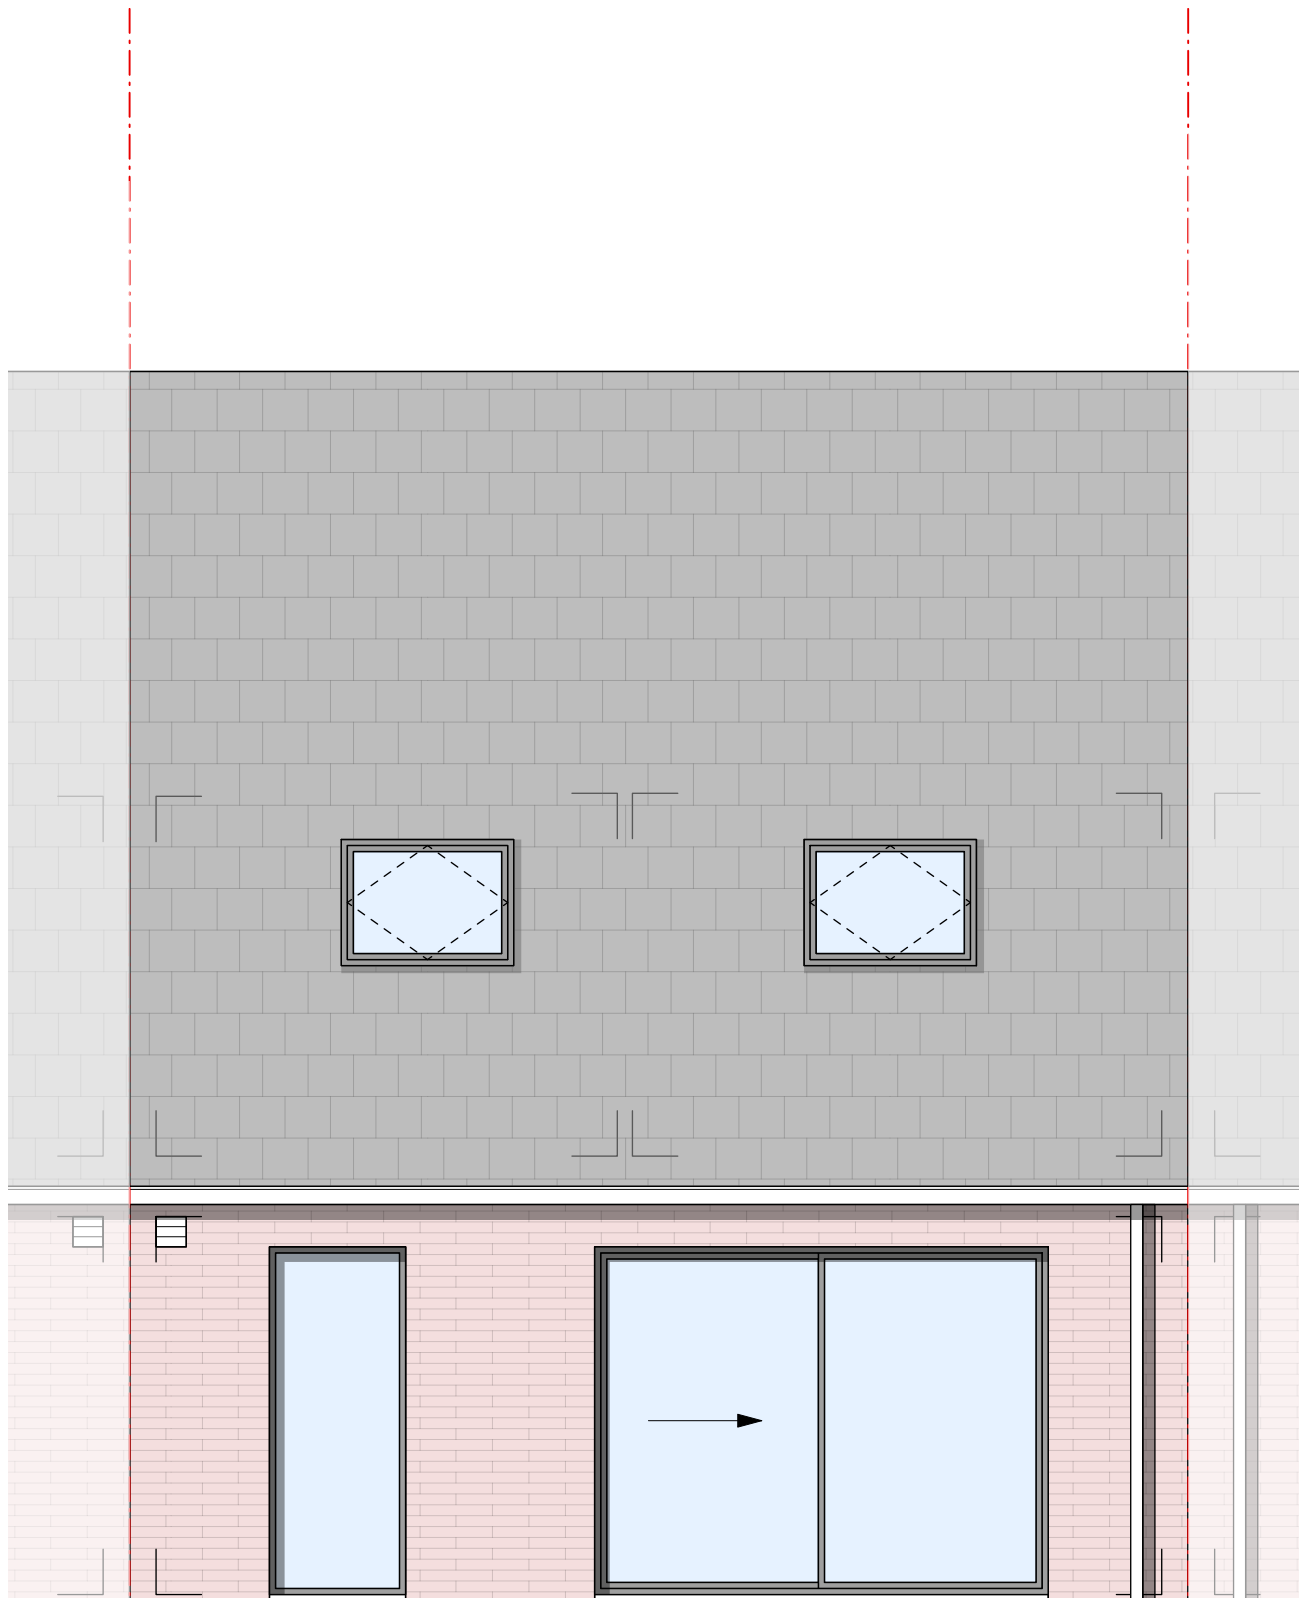

ACHTERGEVEL - Langestraat 32, 9240 Zele
Lot 8


POTRELL

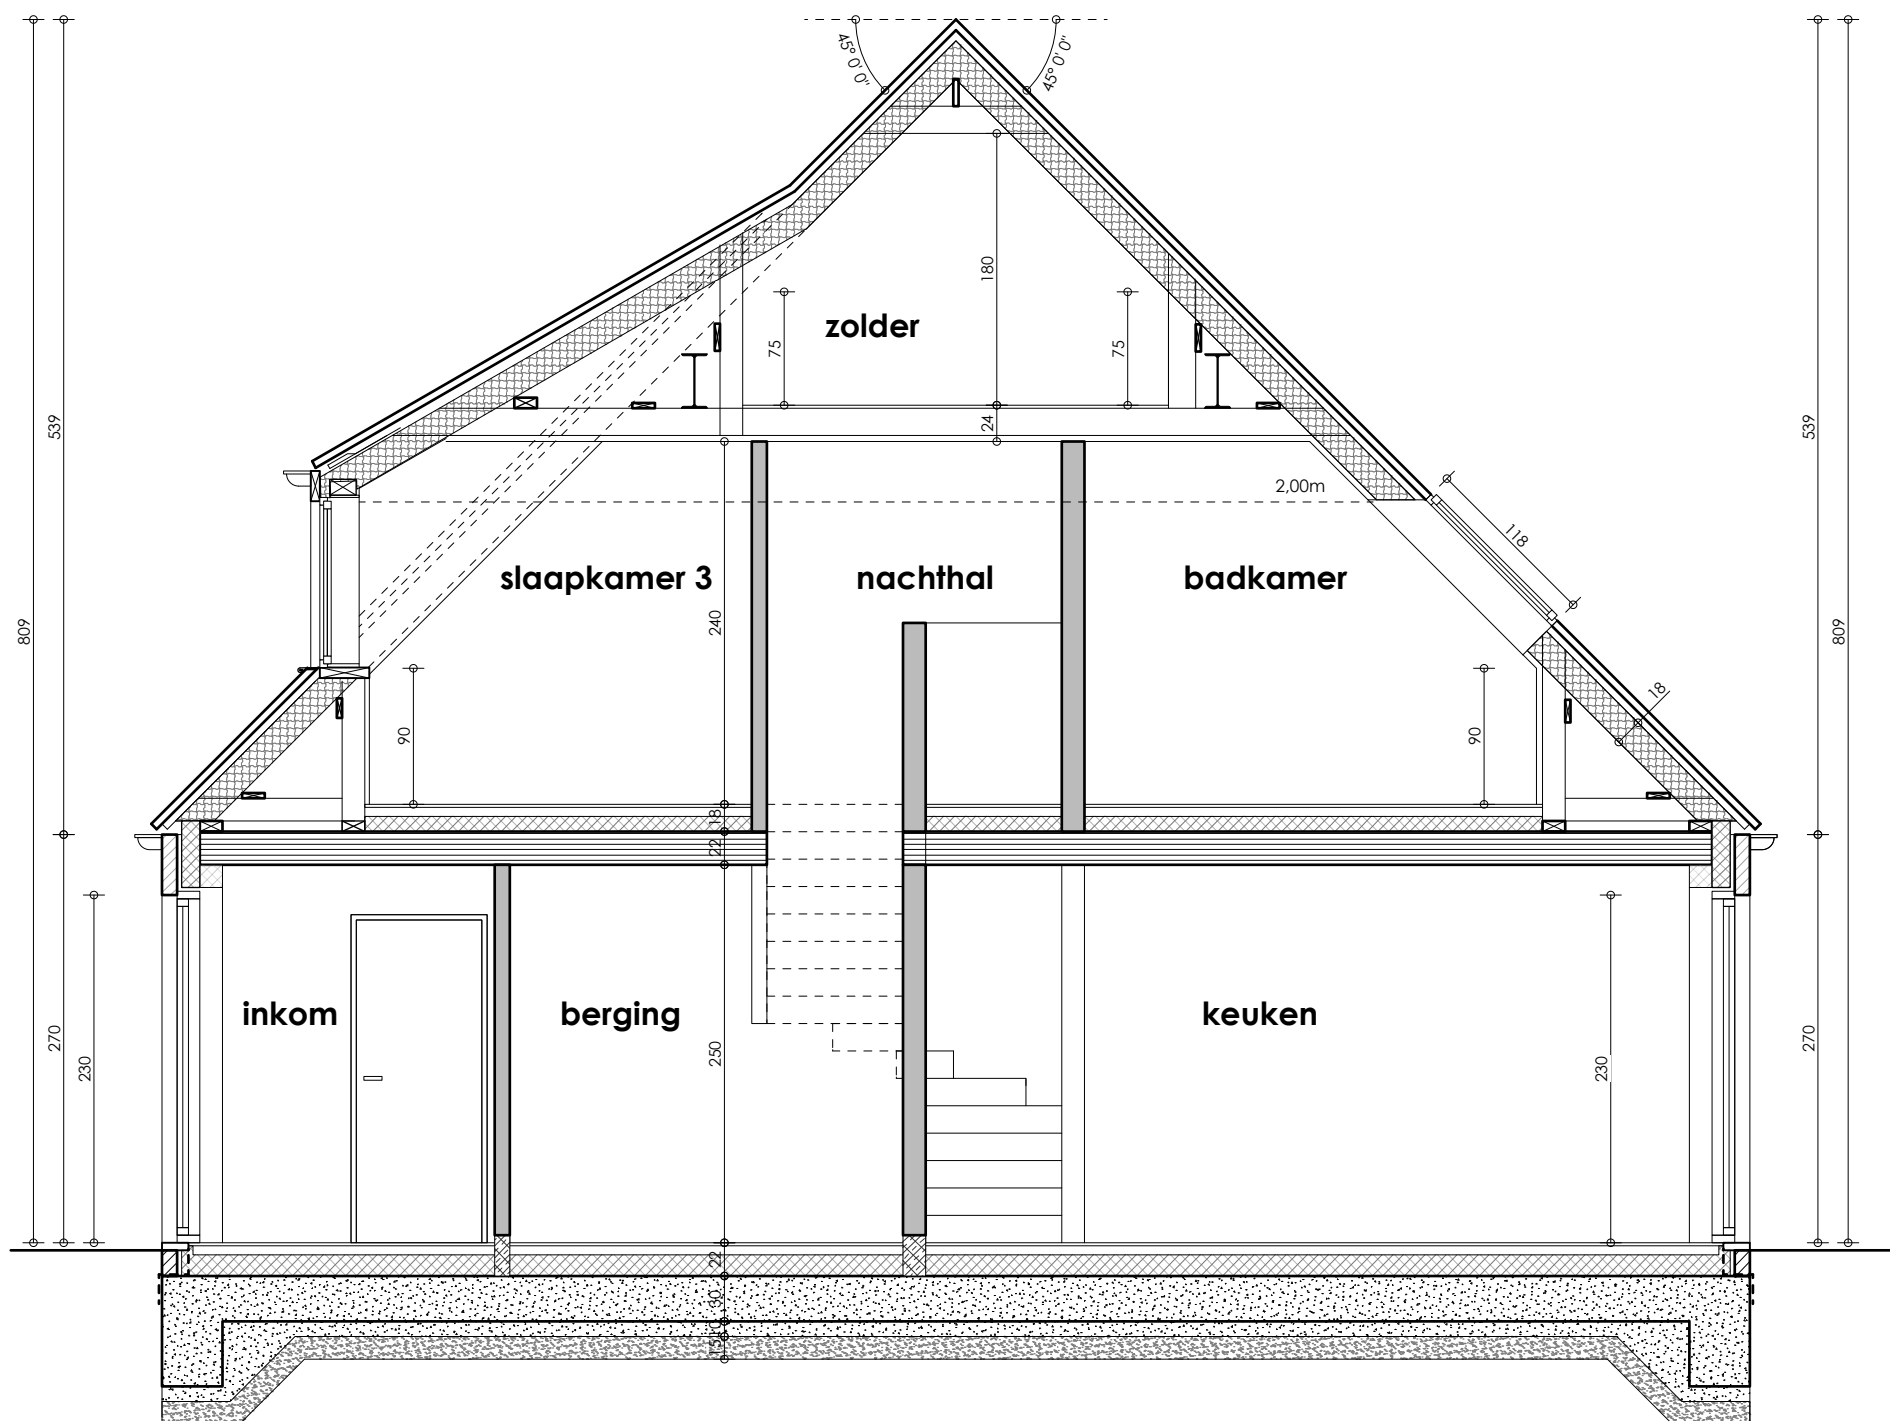

PRINCIPESNEDE - Langestraat 32, 9240 Zele
Lot 8

POTRELL

*Indeling, afmetingen en grondoppervlakttes kunnen afwijken van de realiteit en zijn geenszins bindend.

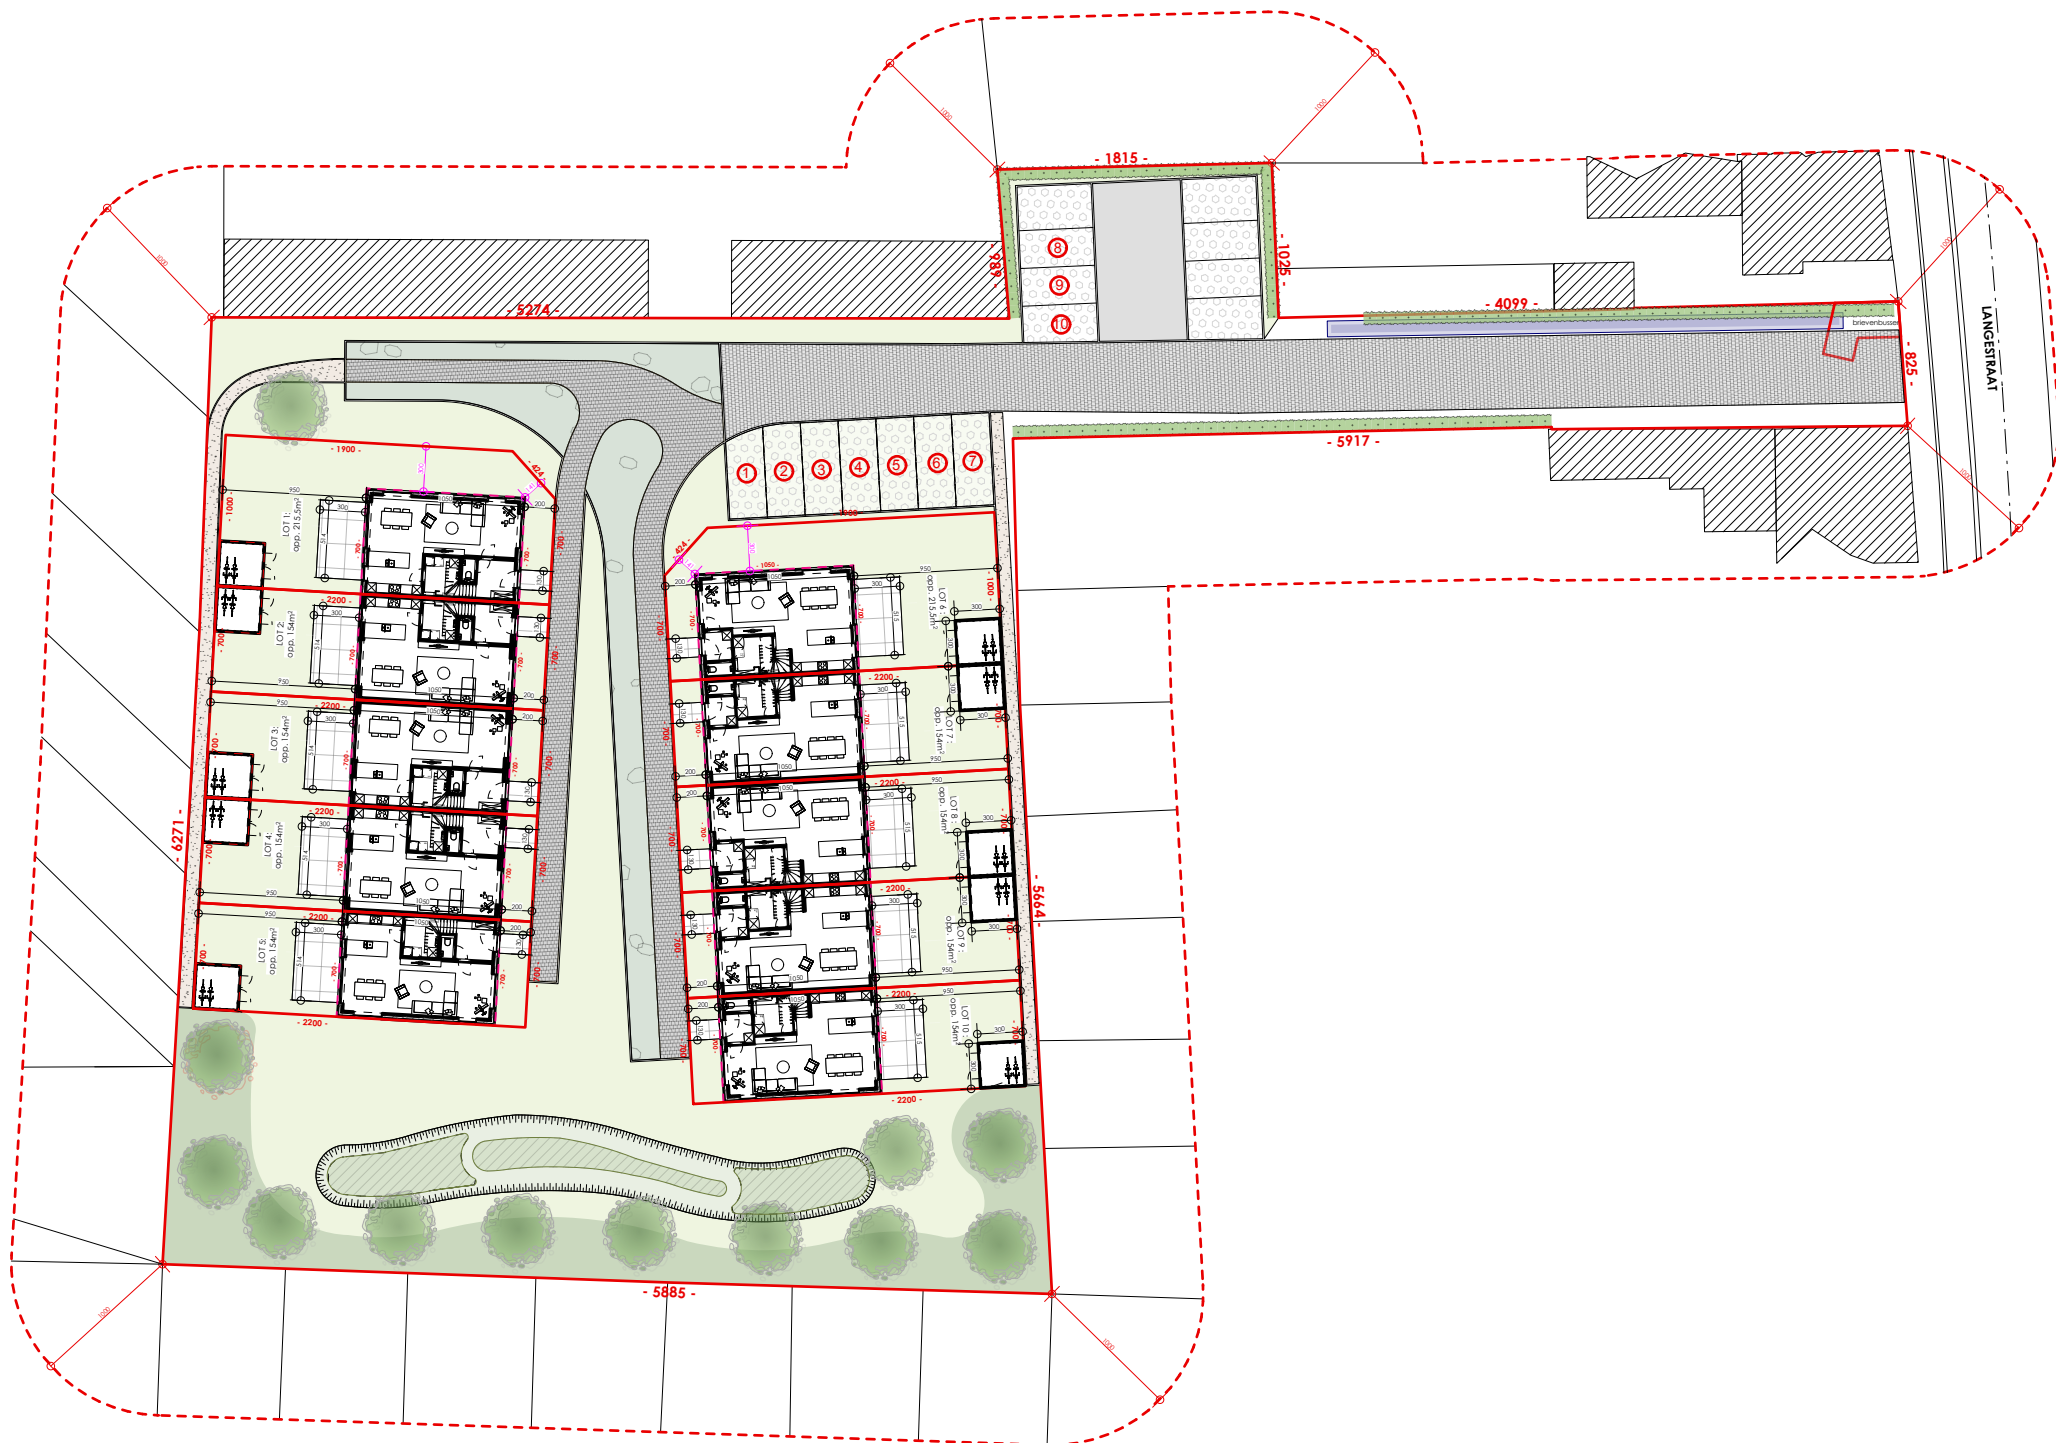

INPLANTINGSPLAN - Langestraat 32, 9240 Zele
Lot 9

De voorziene tuin- en omgevingswerken (zoals de aanleg van de tuin, het terras, de verhardingen, de tuinafsluiting, ...) zijn inbegrepen volgens het bijhorende lastenboek, met uitzondering van de tuinberging.

*Indeling, afmetingen en grondoppervlakttes kunnen afwijken van de realiteit en zijn geenszins bindend.






INPLANTINGSPLAN - Langestraat 32, 9240 Zele
Lot 9

De voorziene tuin- en omgevingswerken (zoals de aanleg van de tuin, het terras, de verhardingen, de tuinafsluiting, ...) zijn inbegrepen volgens het bijhorende lastenboek, met uitzondering van de tuinberging.

*Indeling, afmetingen en grondoppervlaktes kunnen afwijken van de realiteit en zijn geenszins bindend.



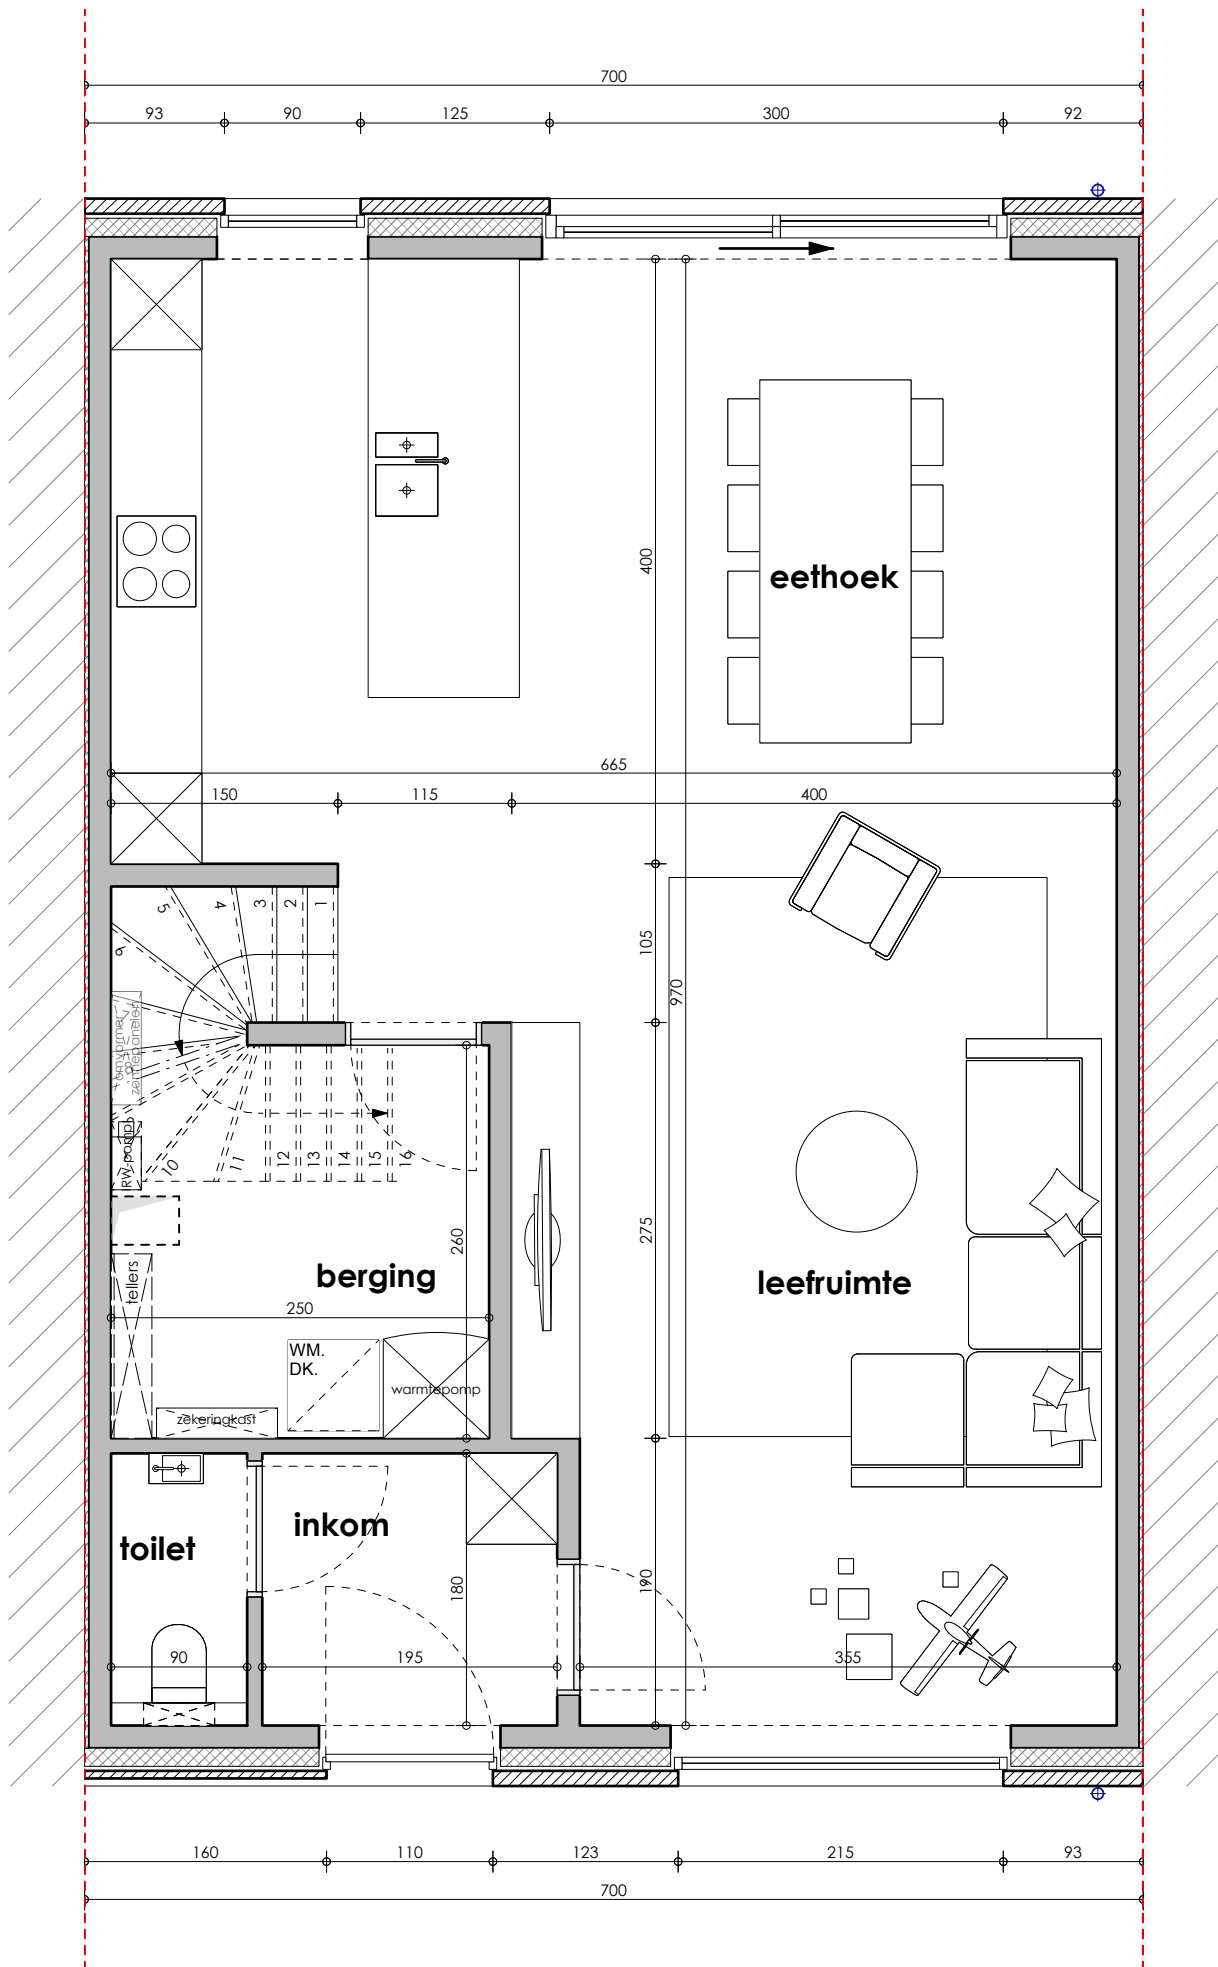


GELIJKVLOERS - Langestraat 32, 9240 Zele
Lot 9

Gelijkvloers 73m²
Verdieping +1 55m²
Verdieping +2:(19,71m² x 0,5) 10m²

TOTAAL opp. BVO 138m²
GROND opp. 154m²
oppervlaktes zijn bruto overmeten maten

*Indeling, afmetingen en grondoppervlaktes kunnen afwijken van de realiteit en zijn geenszins bindend.



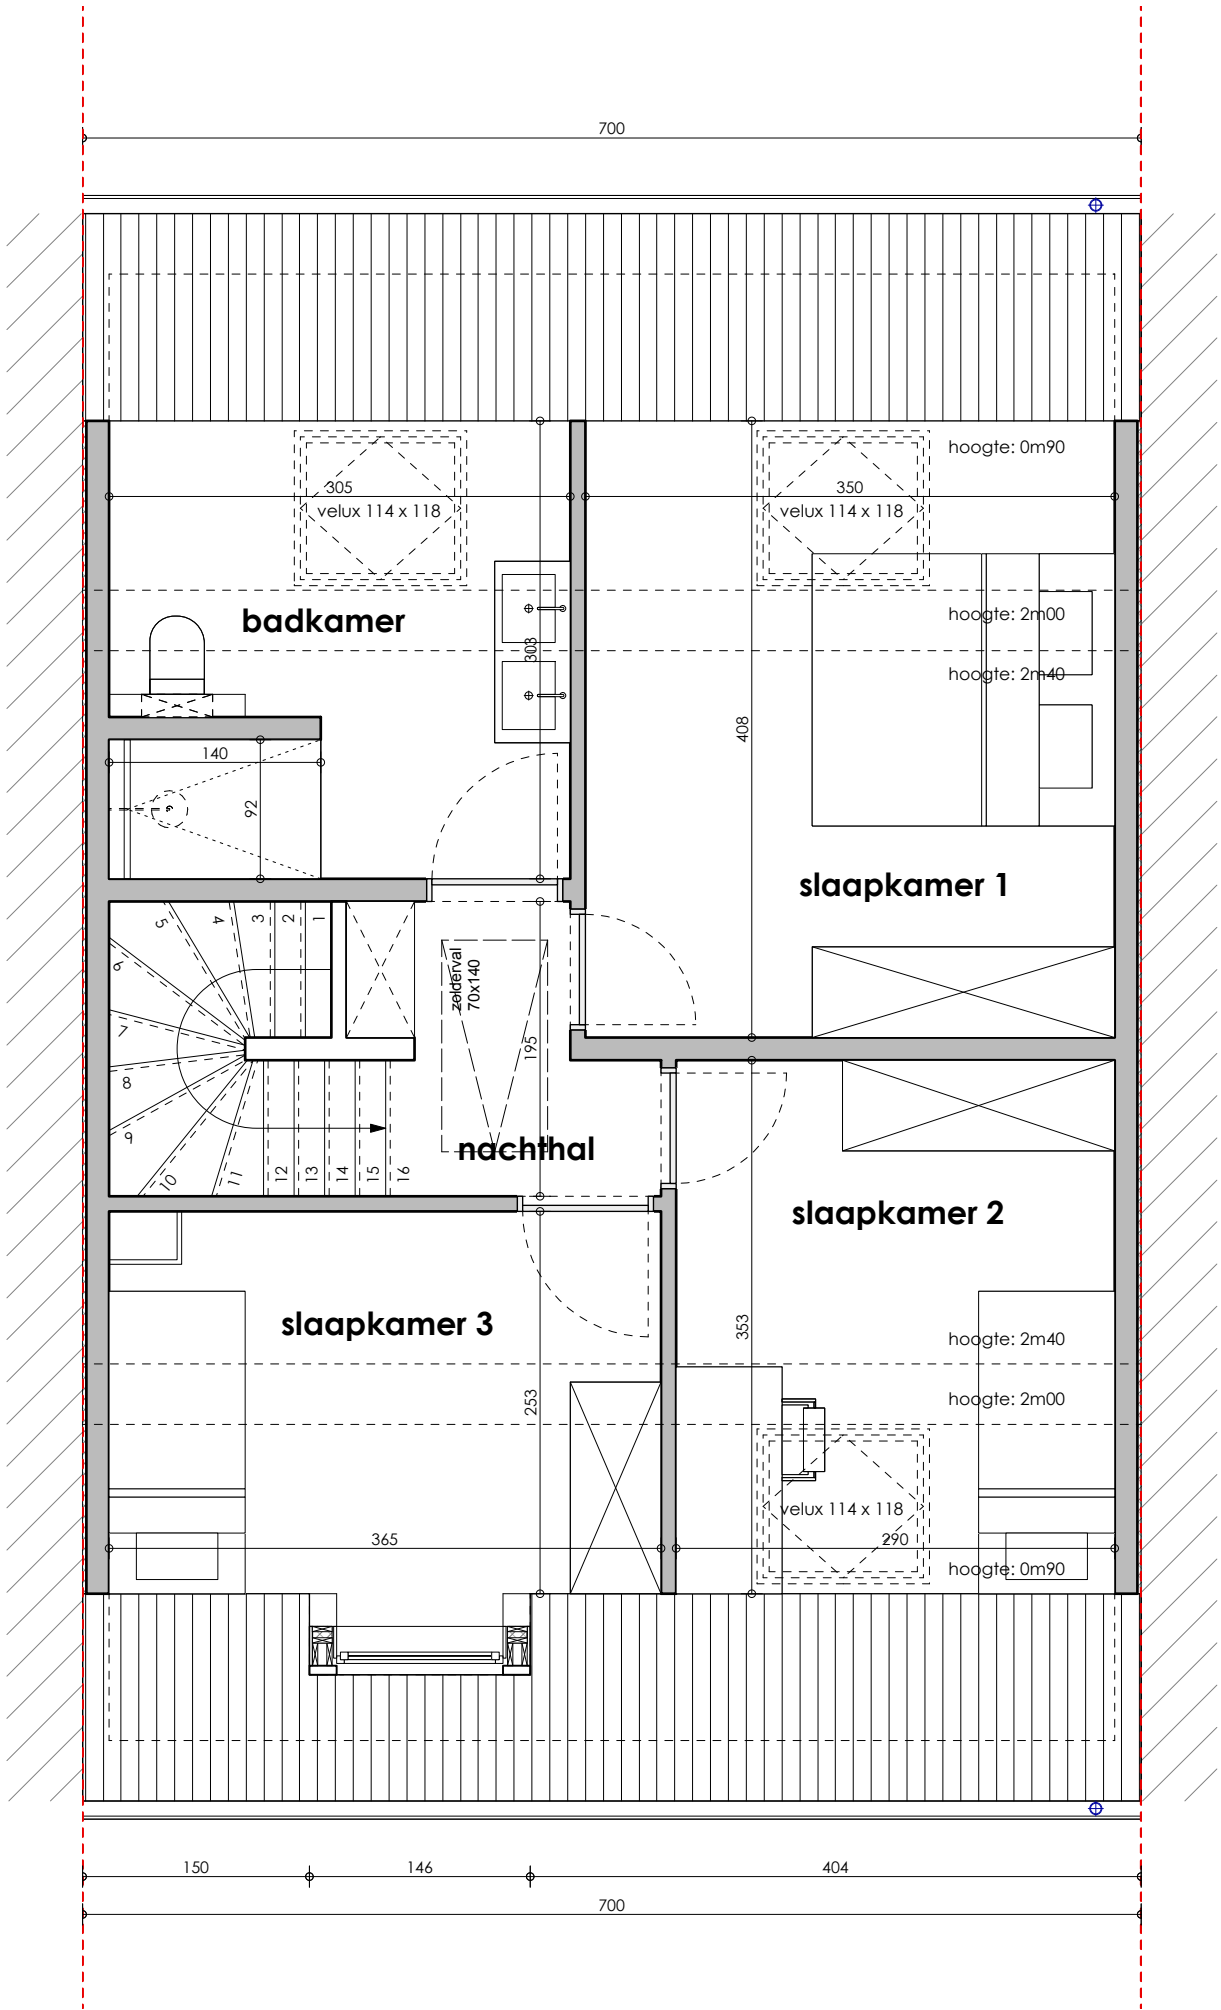


VERDIEPING +1 - Langestraat 32, 9240 Zele
Lot 9

Gelijkvloers 73m²
Verdieping +1 55m²
Verdieping +2:(19,71m² x 0,5) 10m²

TOTAAL opp. BVO 138m²
GROND opp. 154m²
oppervlaktes zijn bruto overmeten maten

*Indeling, afmetingen en grondoppervlaktes kunnen afwijken van de realiteit en zijn geenszins bindend.




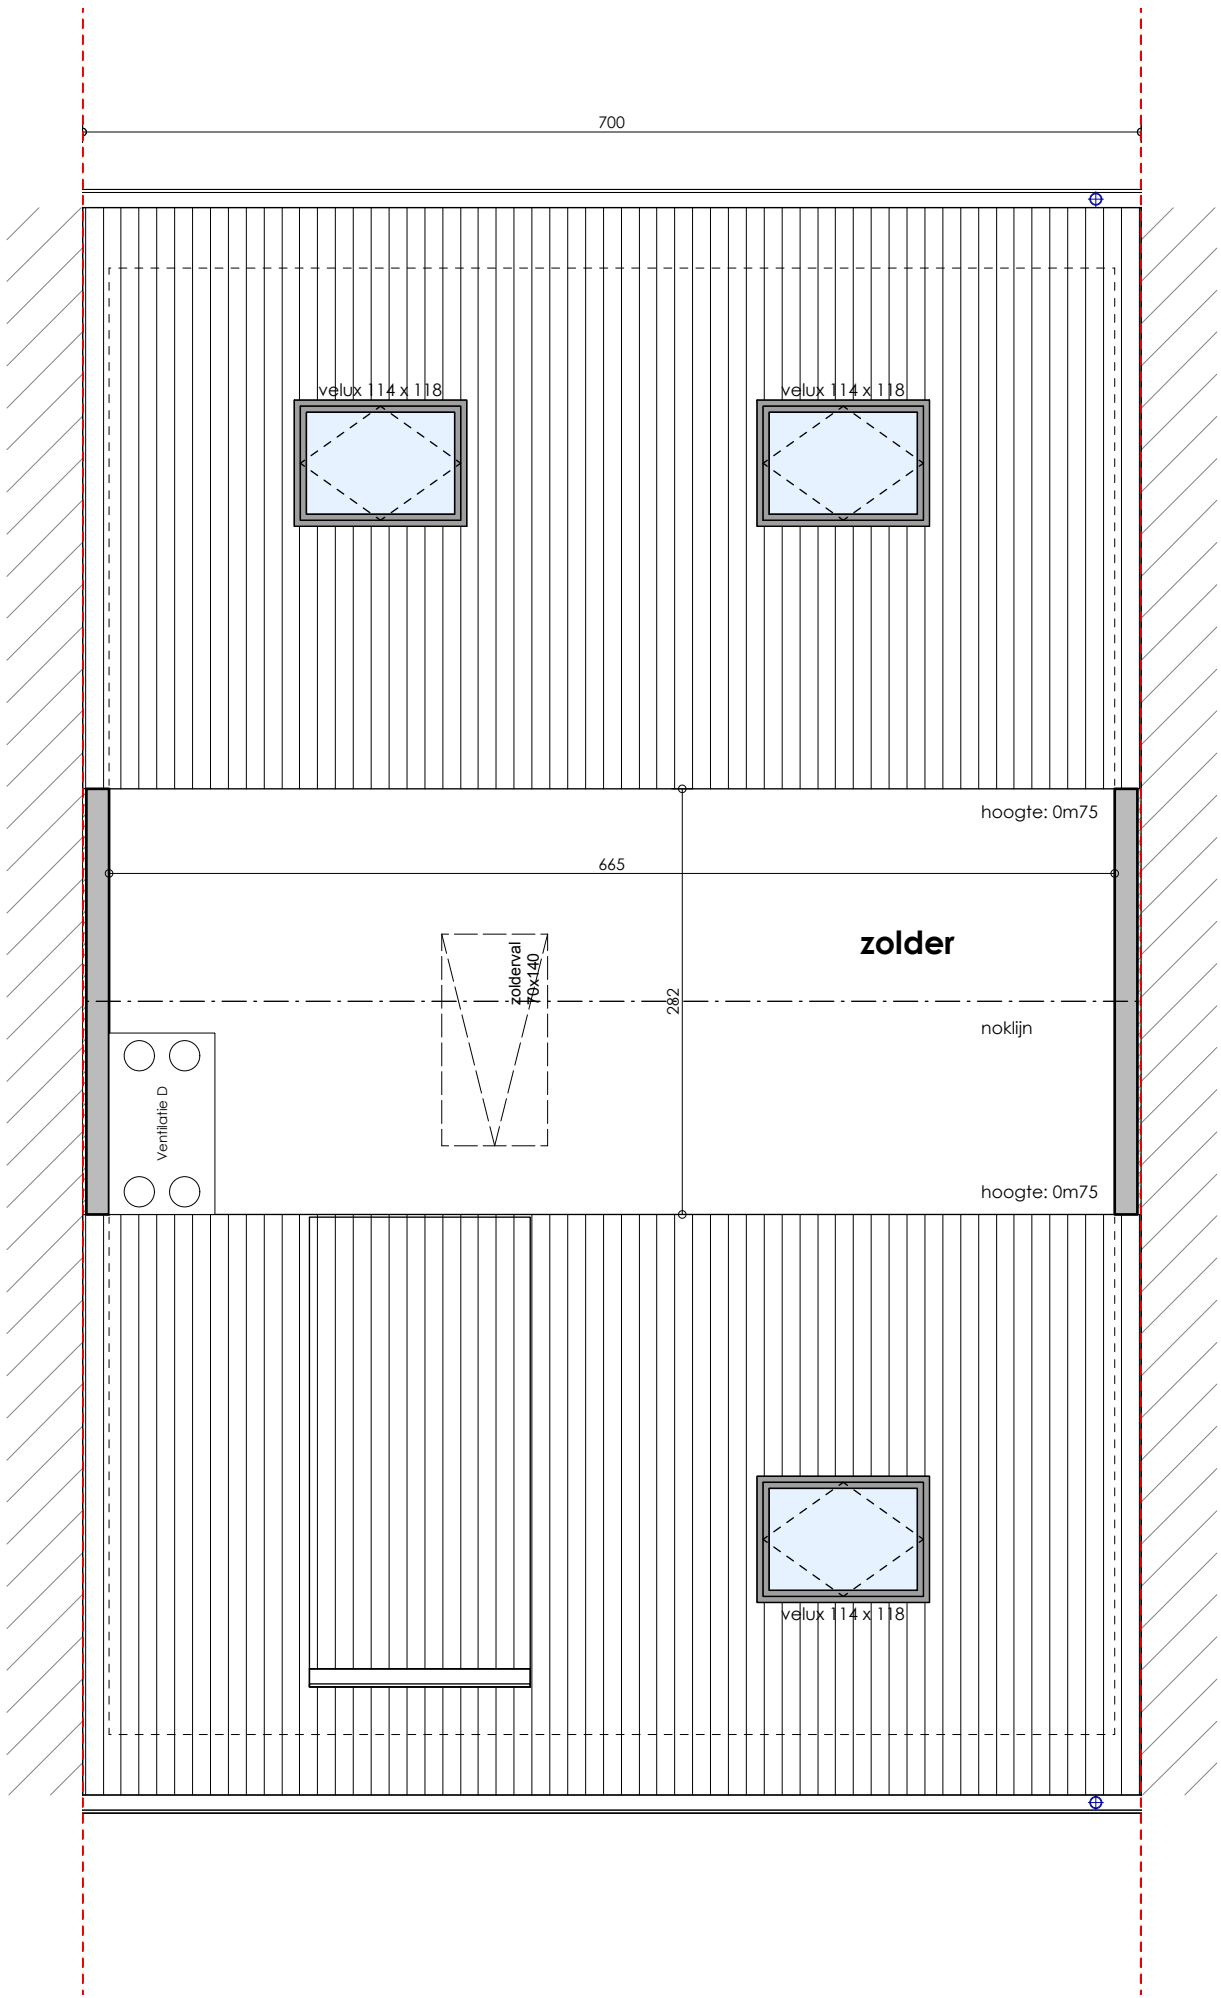


VERDIEPING +2 - Langestraat 32, 9240 Zele
Lot 9

Gelijkvloers	73m ²
Verdieping +1	55m ²
Verdieping +2:(19,71m ² x 0,5)	10m ²
TOTAAL opp. BVO	138m²
GROND opp.	154m²
oppervlaktes zijn bruto overmeten maten	


*Indeling, afmetingen en grondoppervlaktes kunnen afwijken van de realiteit en zijn geenszins bindend.

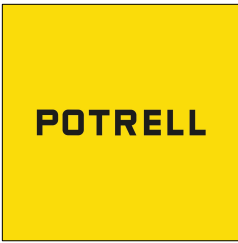

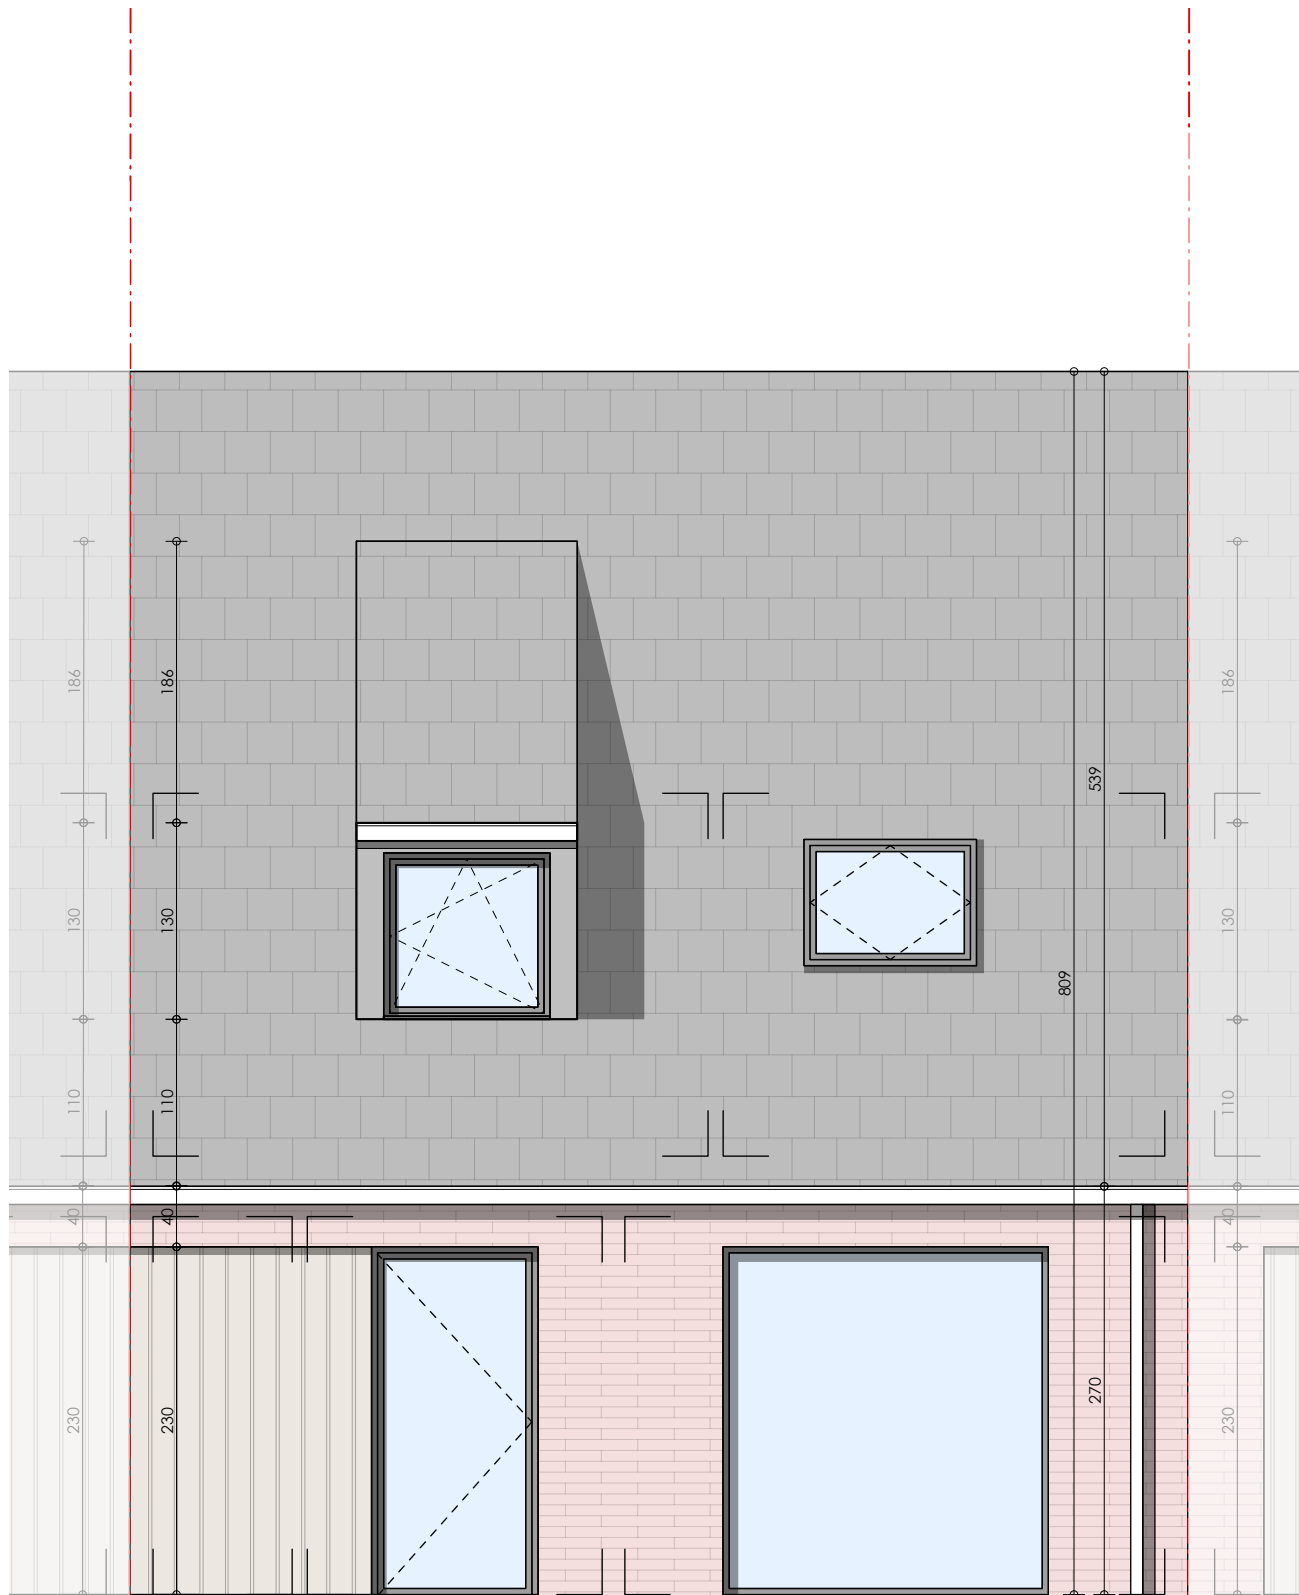


VOORGEVEL- Langestraat 32, 9240 Zele
Lot 9

POTRELL

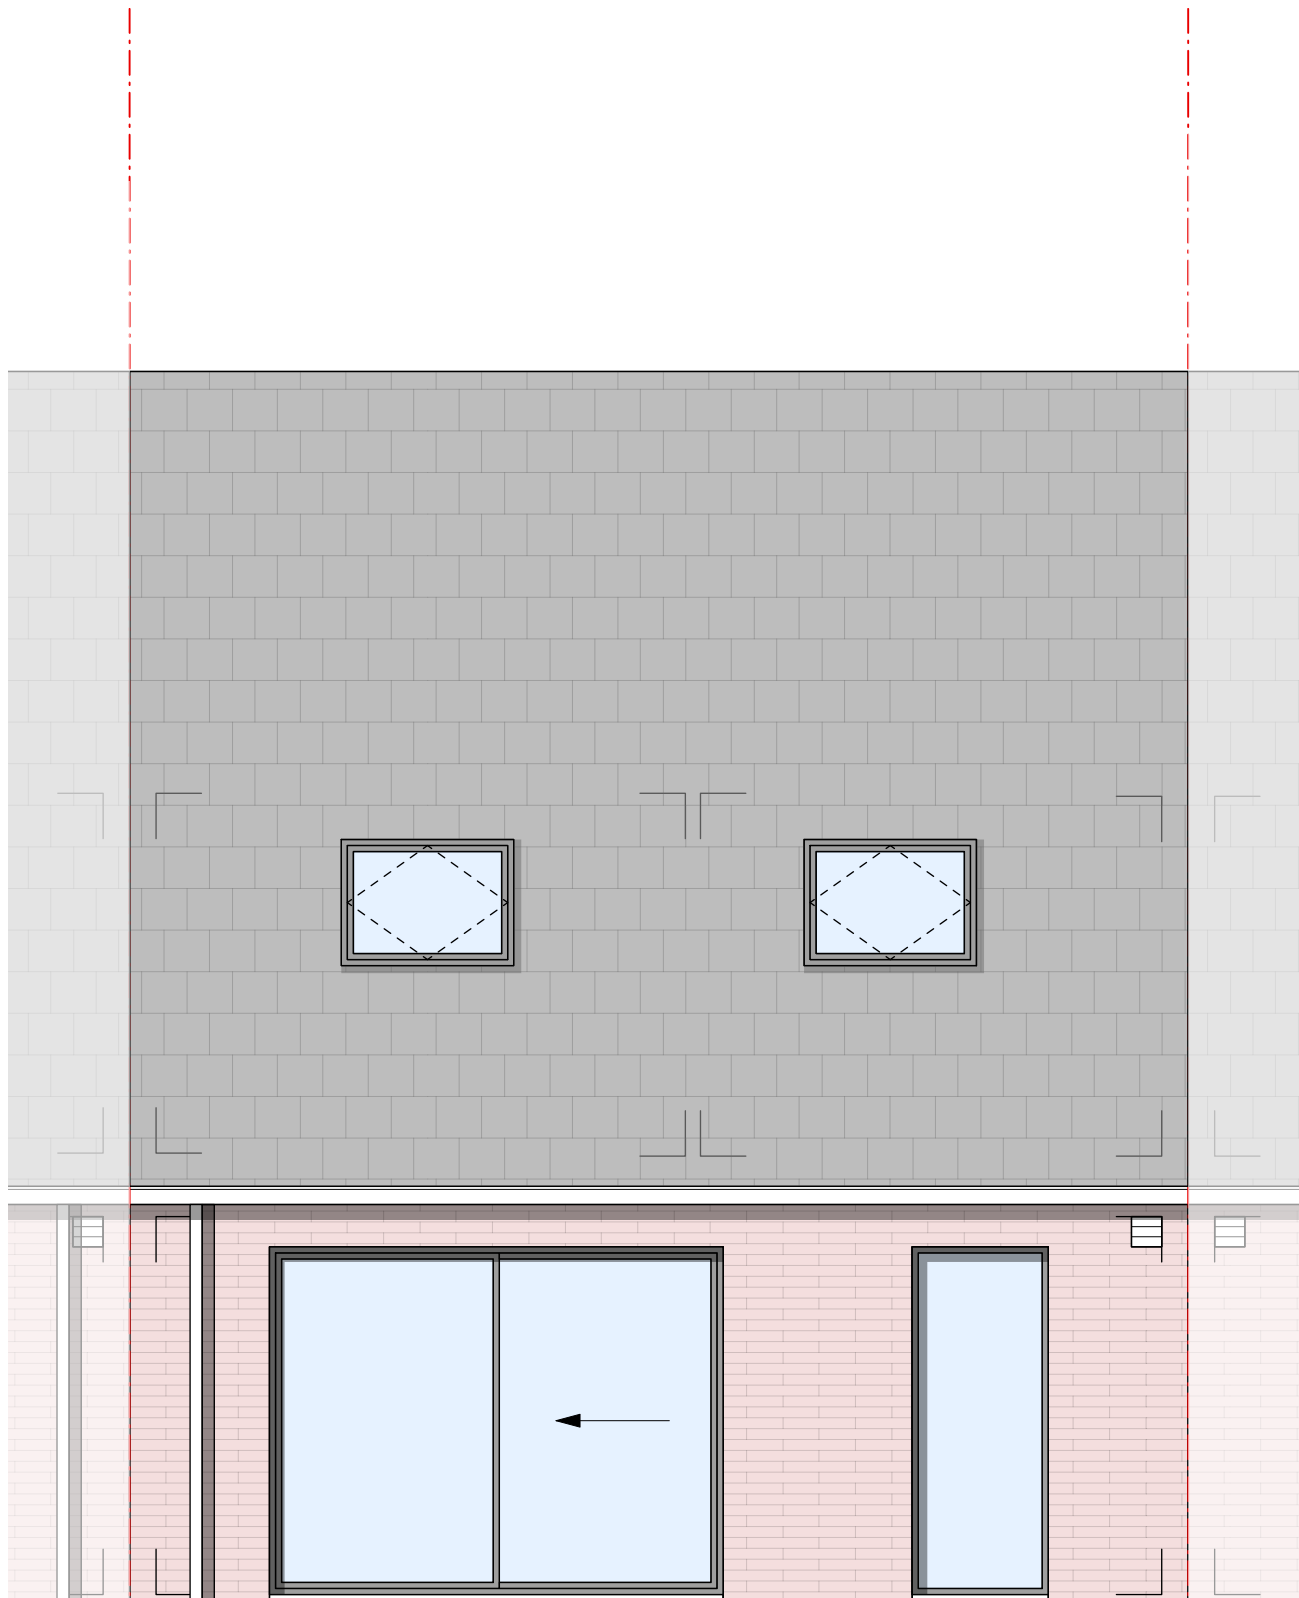

ACHTERGEVEL- Langestraat 32, 9240 Zele
Lot 9

POTRELL

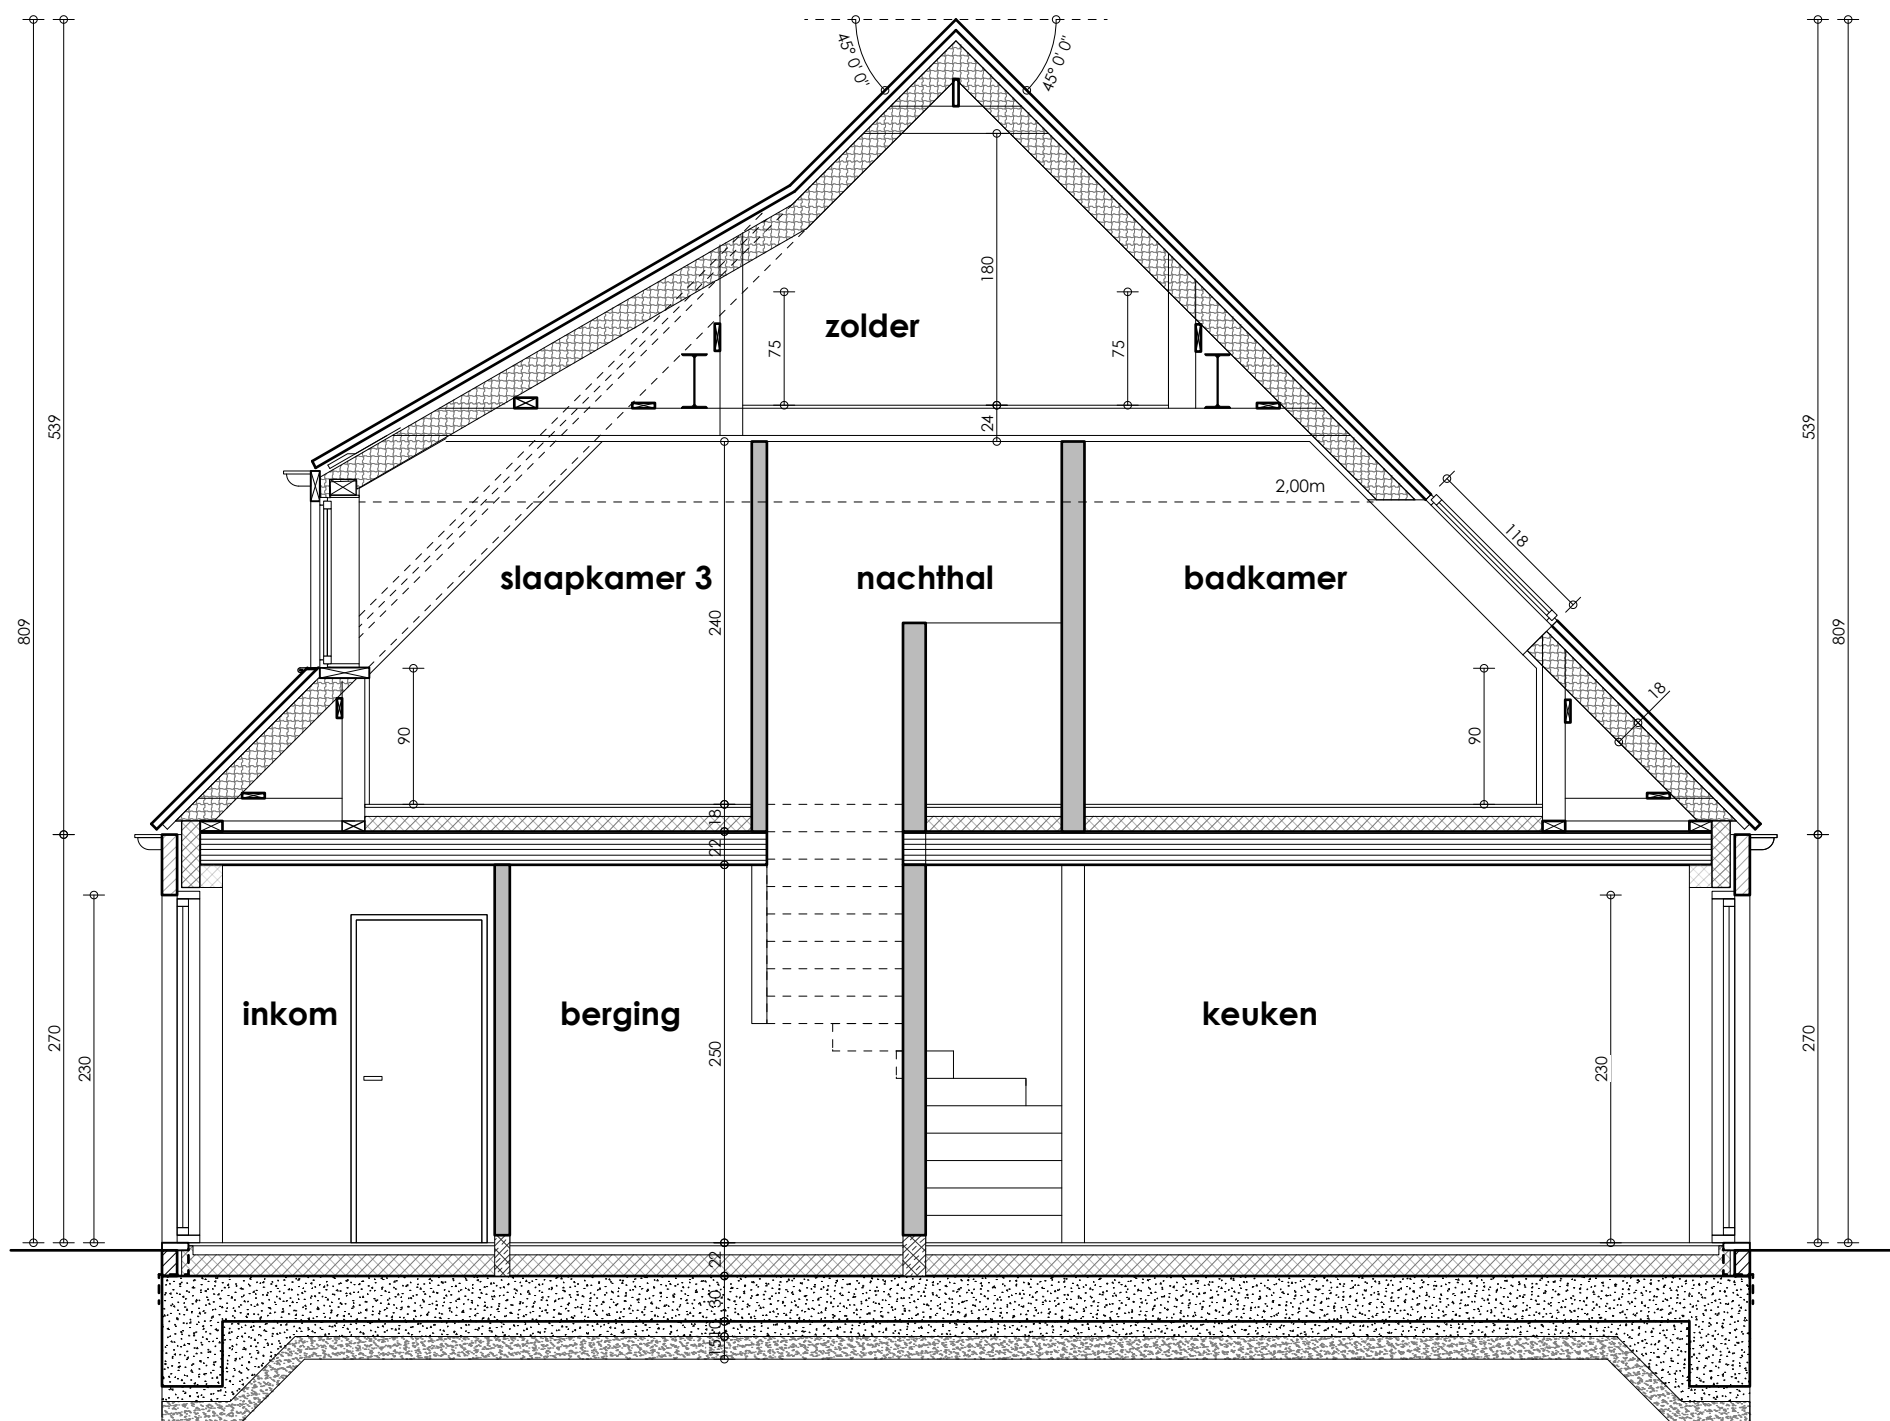

PRINCIPESNEDE- Langestraat 32, 9240 Zele
 Lot 9

POTRELL

*Indeling, afmetingen en grondoppervlakttes kunnen afwijken van de realiteit en zijn geenszins bindend.




INPLANTINGSPLAN - Langestraat 32, 9240 Zele
Lot 10

De voorziene tuin- en omgevingswerken (zoals de aanleg van de tuin, het terras, de verhardingen, de tuinafsluiting, ...) zijn inbegrepen volgens het bijhorende lastenboek, met uitzondering van de tuinberging.

*Indeling, afmetingen en grondoppervlaktes kunnen afwijken van de realiteit en zijn geenszins bindend.



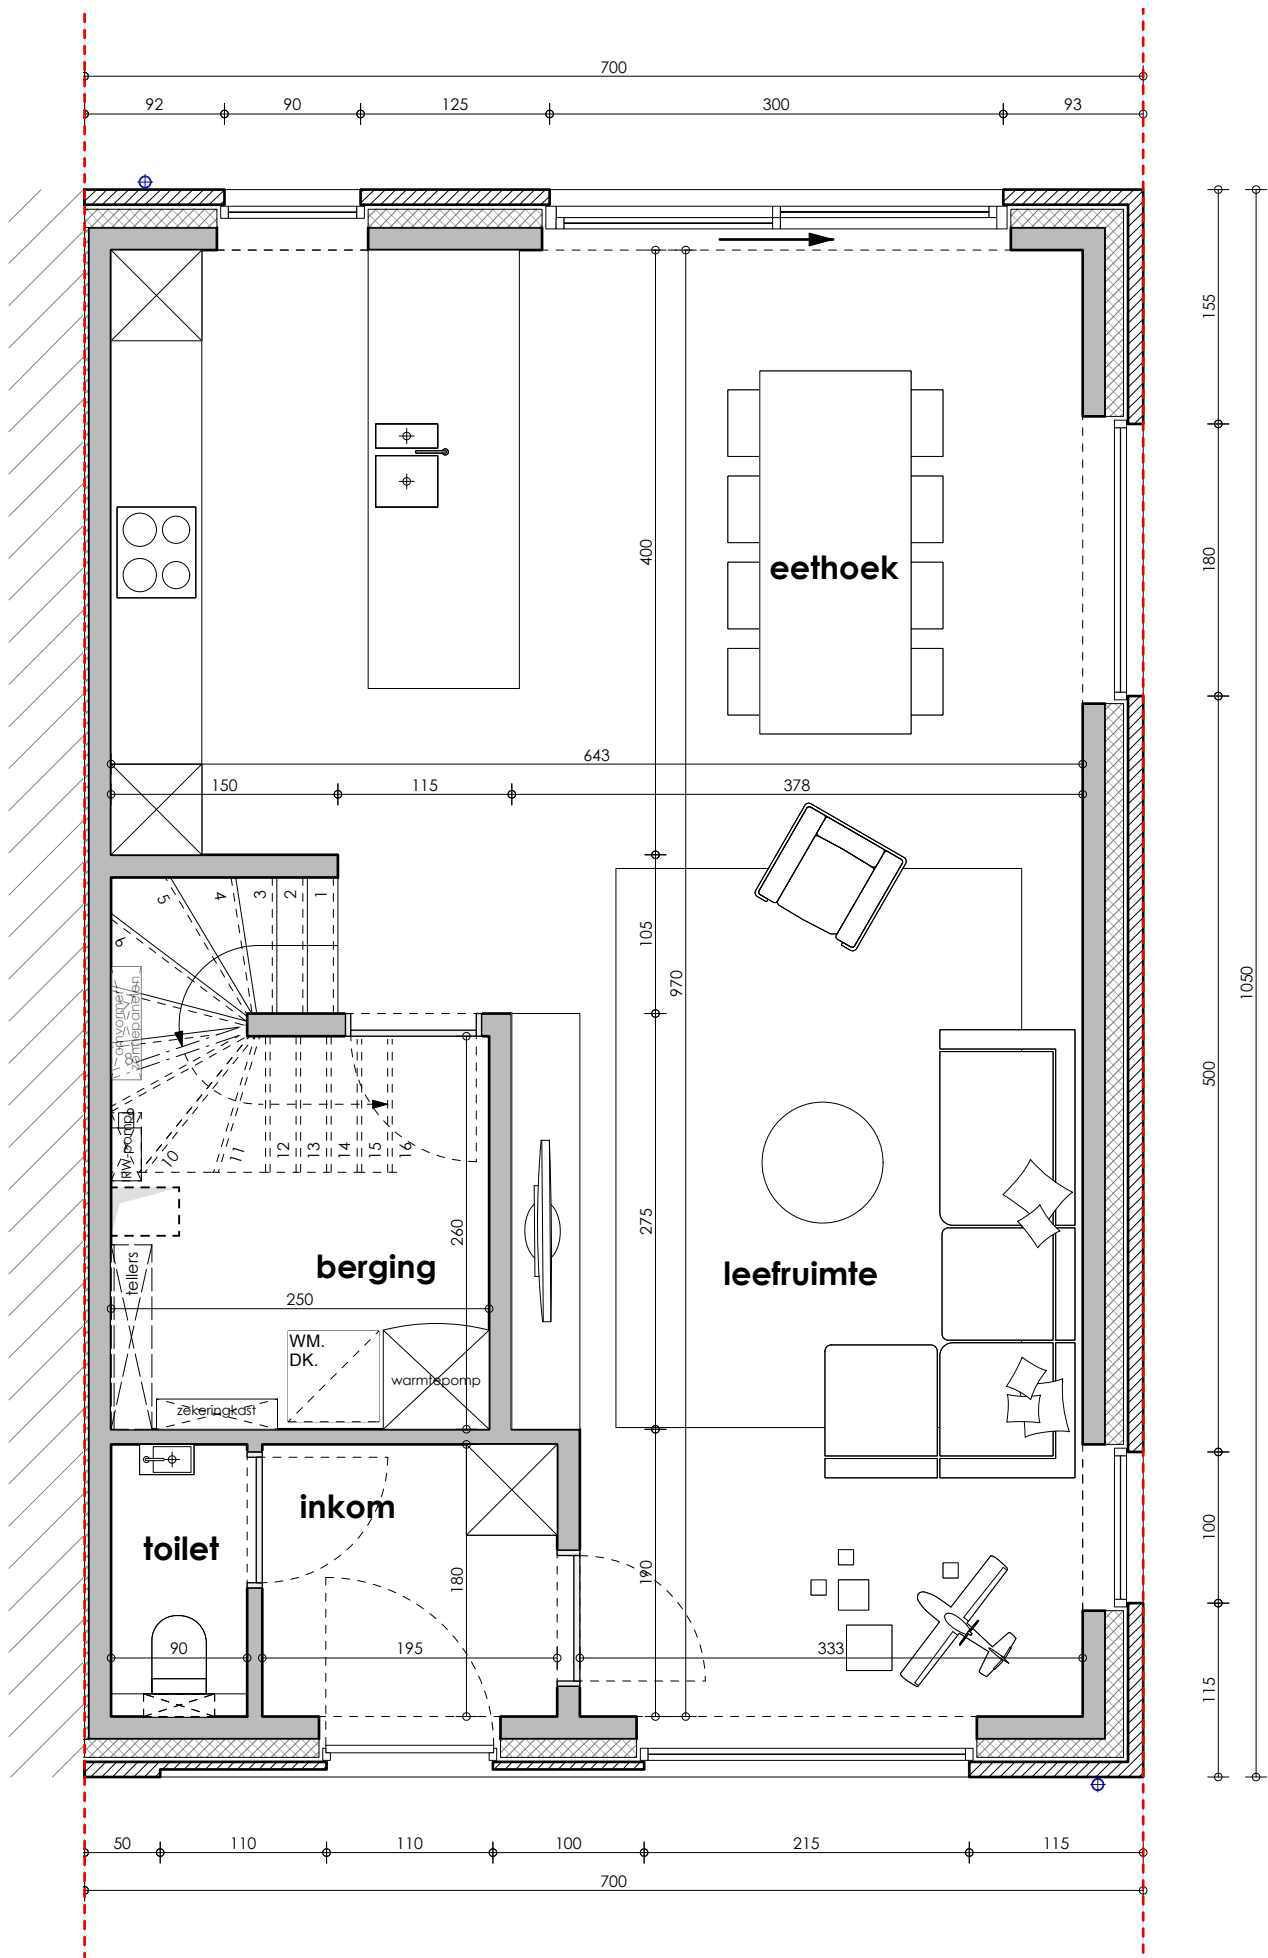


GELIJKVLOERS - Langestraat 32, 9240 Zele
Lot 10

Gelijkvloers	73m ²
Verdieping +1	55m ²
Verdieping +2:(19,71m ² x 0,5)	10m ²
TOTAAL opp. BVO	138m²
GROND opp.	154m²
oppervlaktes zijn bruto overmeten maten	

*Indeling, afmetingen en grondoppervlaktes kunnen afwijken van de realiteit en zijn geenszins bindend.



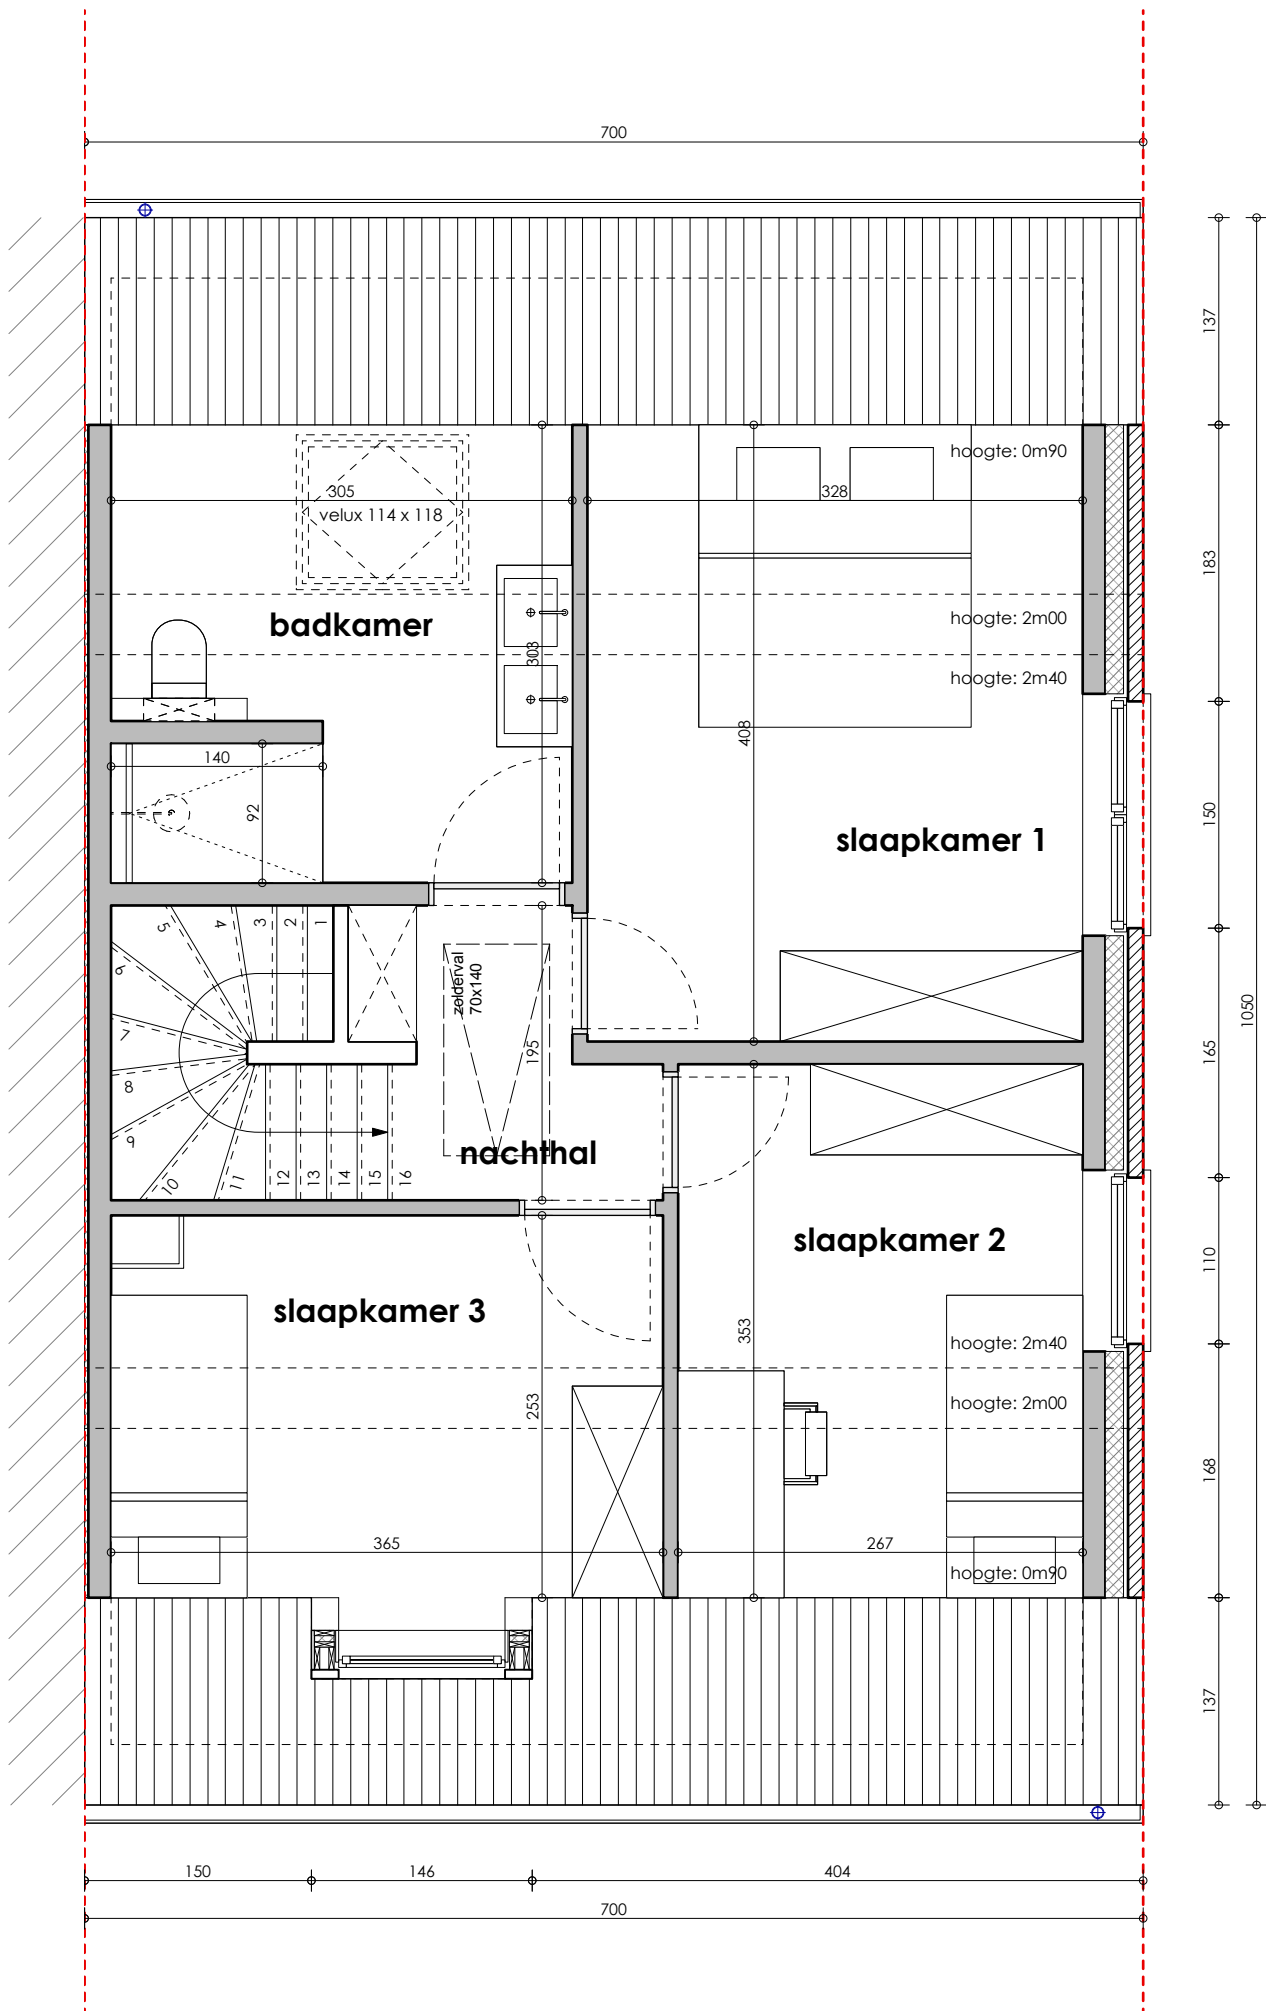


VERDIEPING +1 - Langestraat 32, 9240 Zele
Lot 10

Gelijkvloers 73m²
Verdieping +1 55m²
Verdieping +2:(19,71m² x 0,5) 10m²

TOTAAL opp. BVO 138m²
GROND opp. 154m²
oppervlaktes zijn bruto overmeten maten

*Indeling, afmetingen en grondoppervlaktes kunnen afwijken van de realiteit en zijn geenszins bindend.




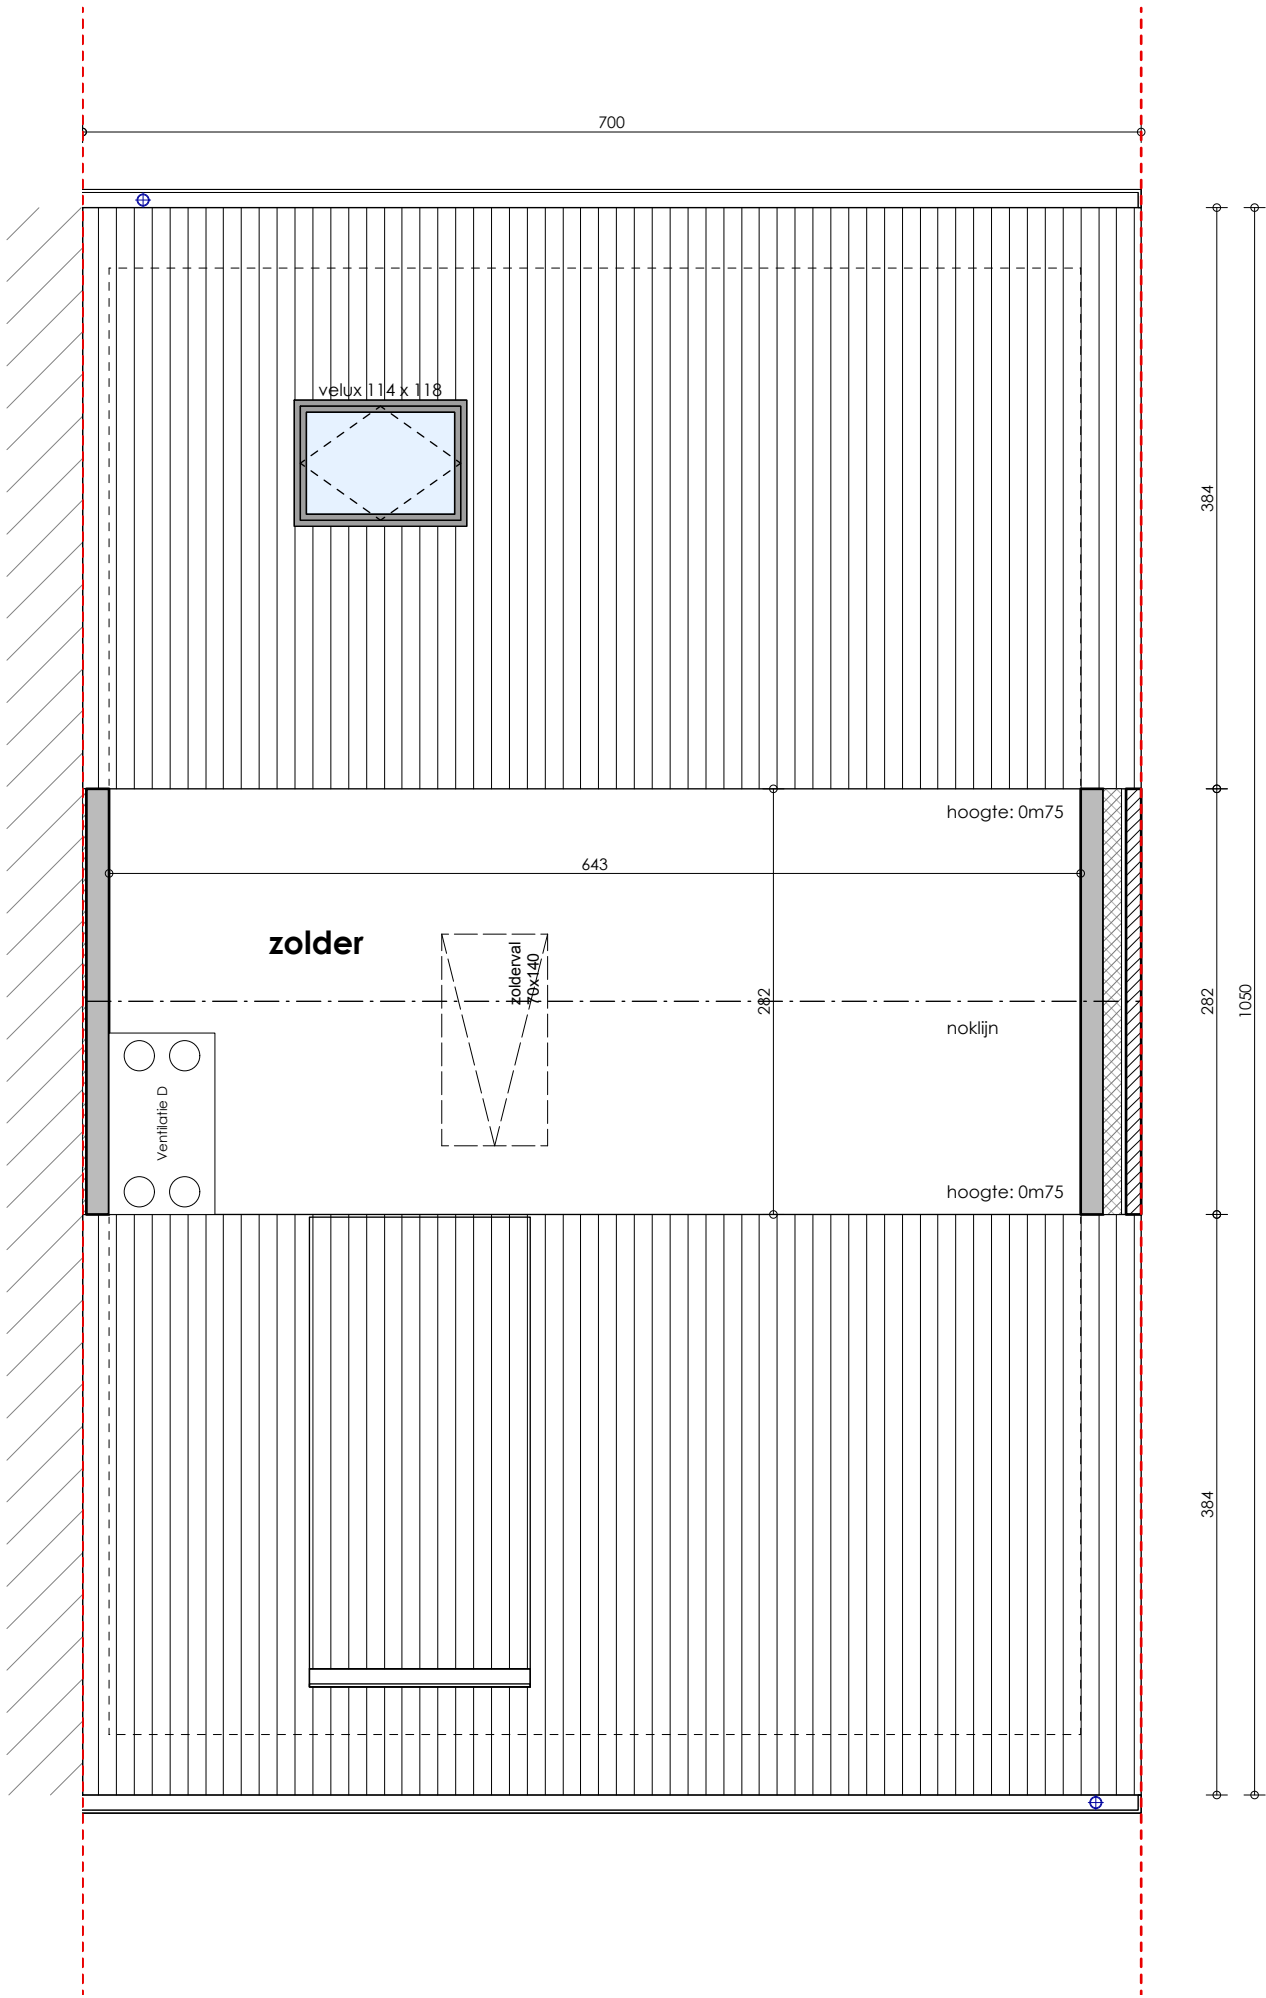


VERDIEPING +2 - Langestraat 32, 9240 Zele
Lot 10

Gelijkvloers	73m ²
Verdieping +1	55m ²
Verdieping +2:(19,71m ² x 0,5)	10m ²
TOTAAL opp. BVO	138m²
GROND opp.	154m²
oppervlaktes zijn bruto overmeten maten	


*Indeling, afmetingen en grondoppervlaktes kunnen afwijken van de realiteit en zijn geenszins bindend.

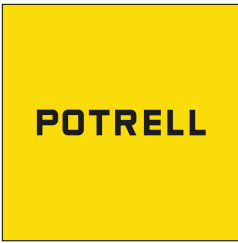

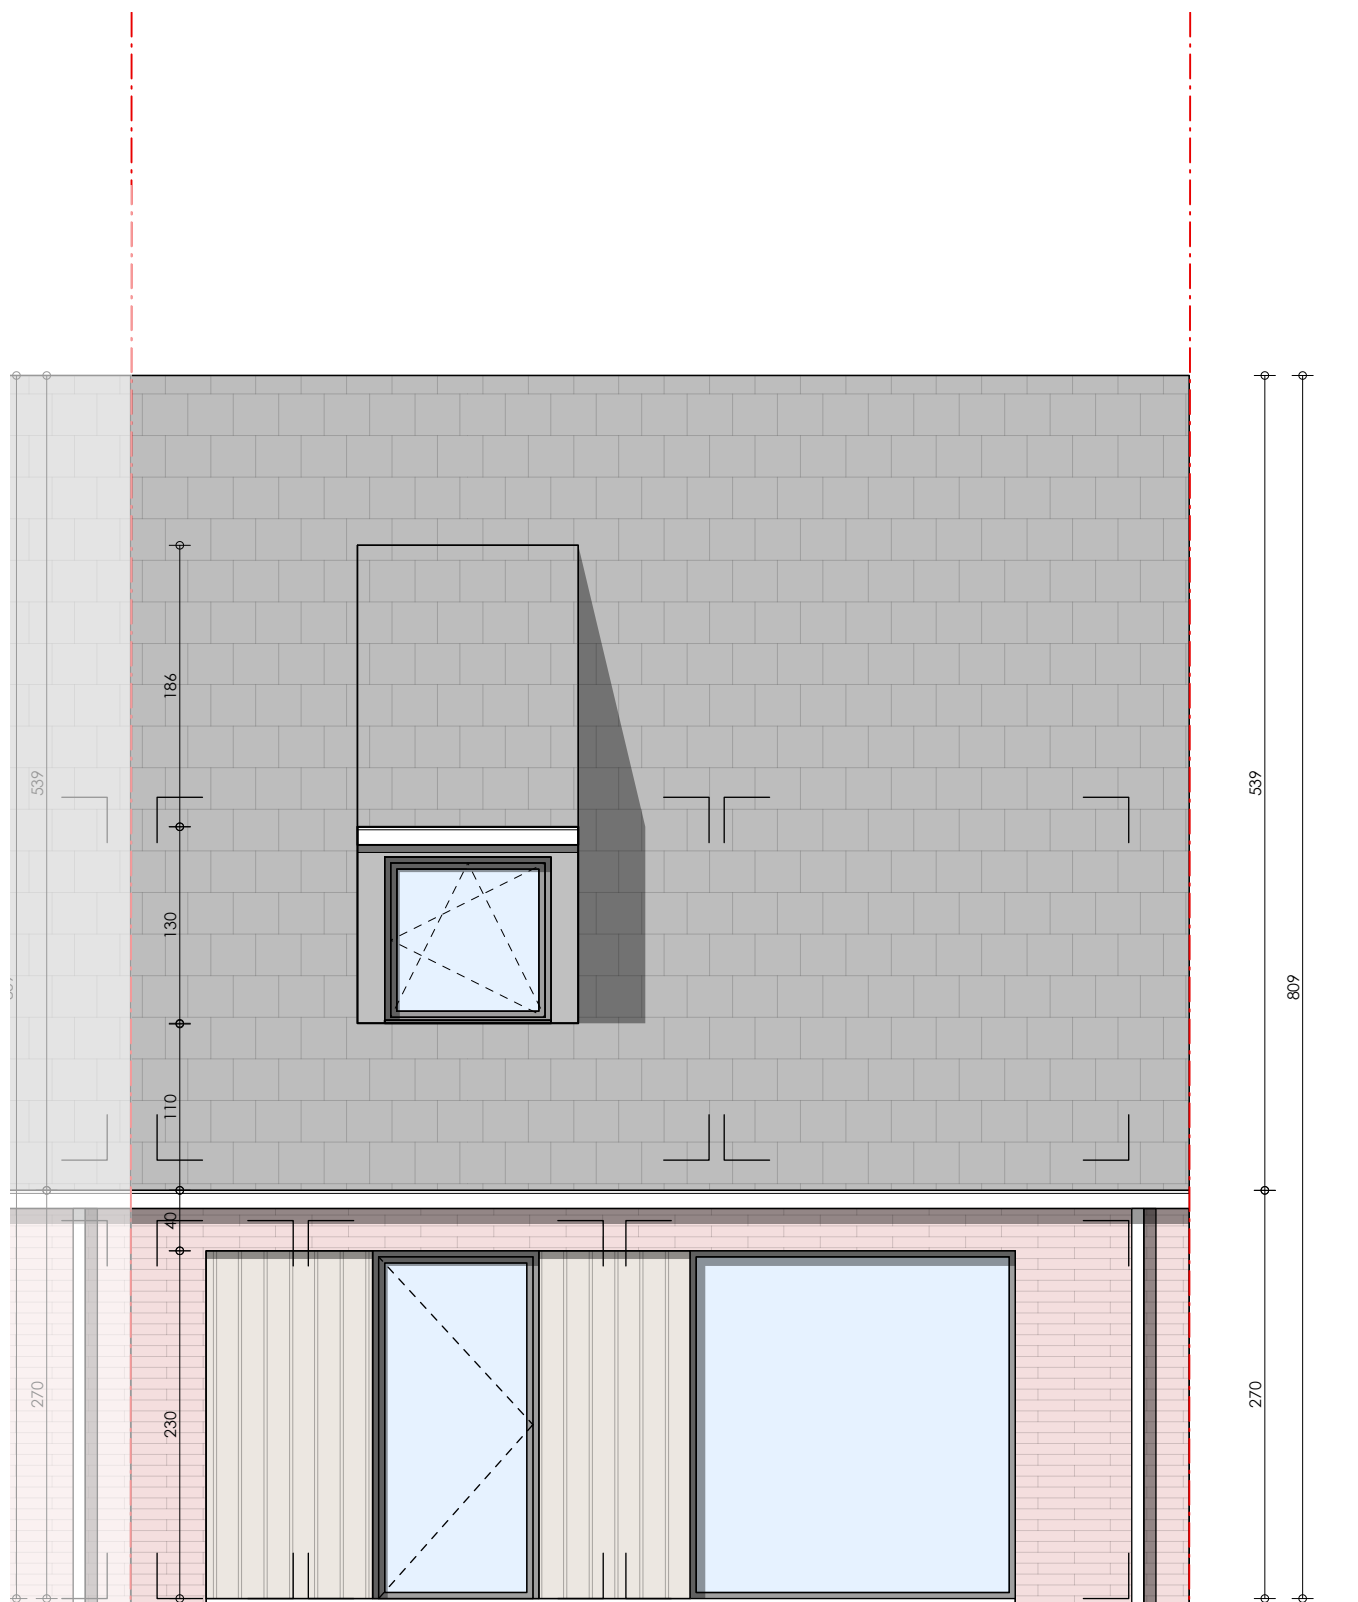

VOORGEVEL- Langestraat 32, 9240 Zele
Lot 10

POTRELL

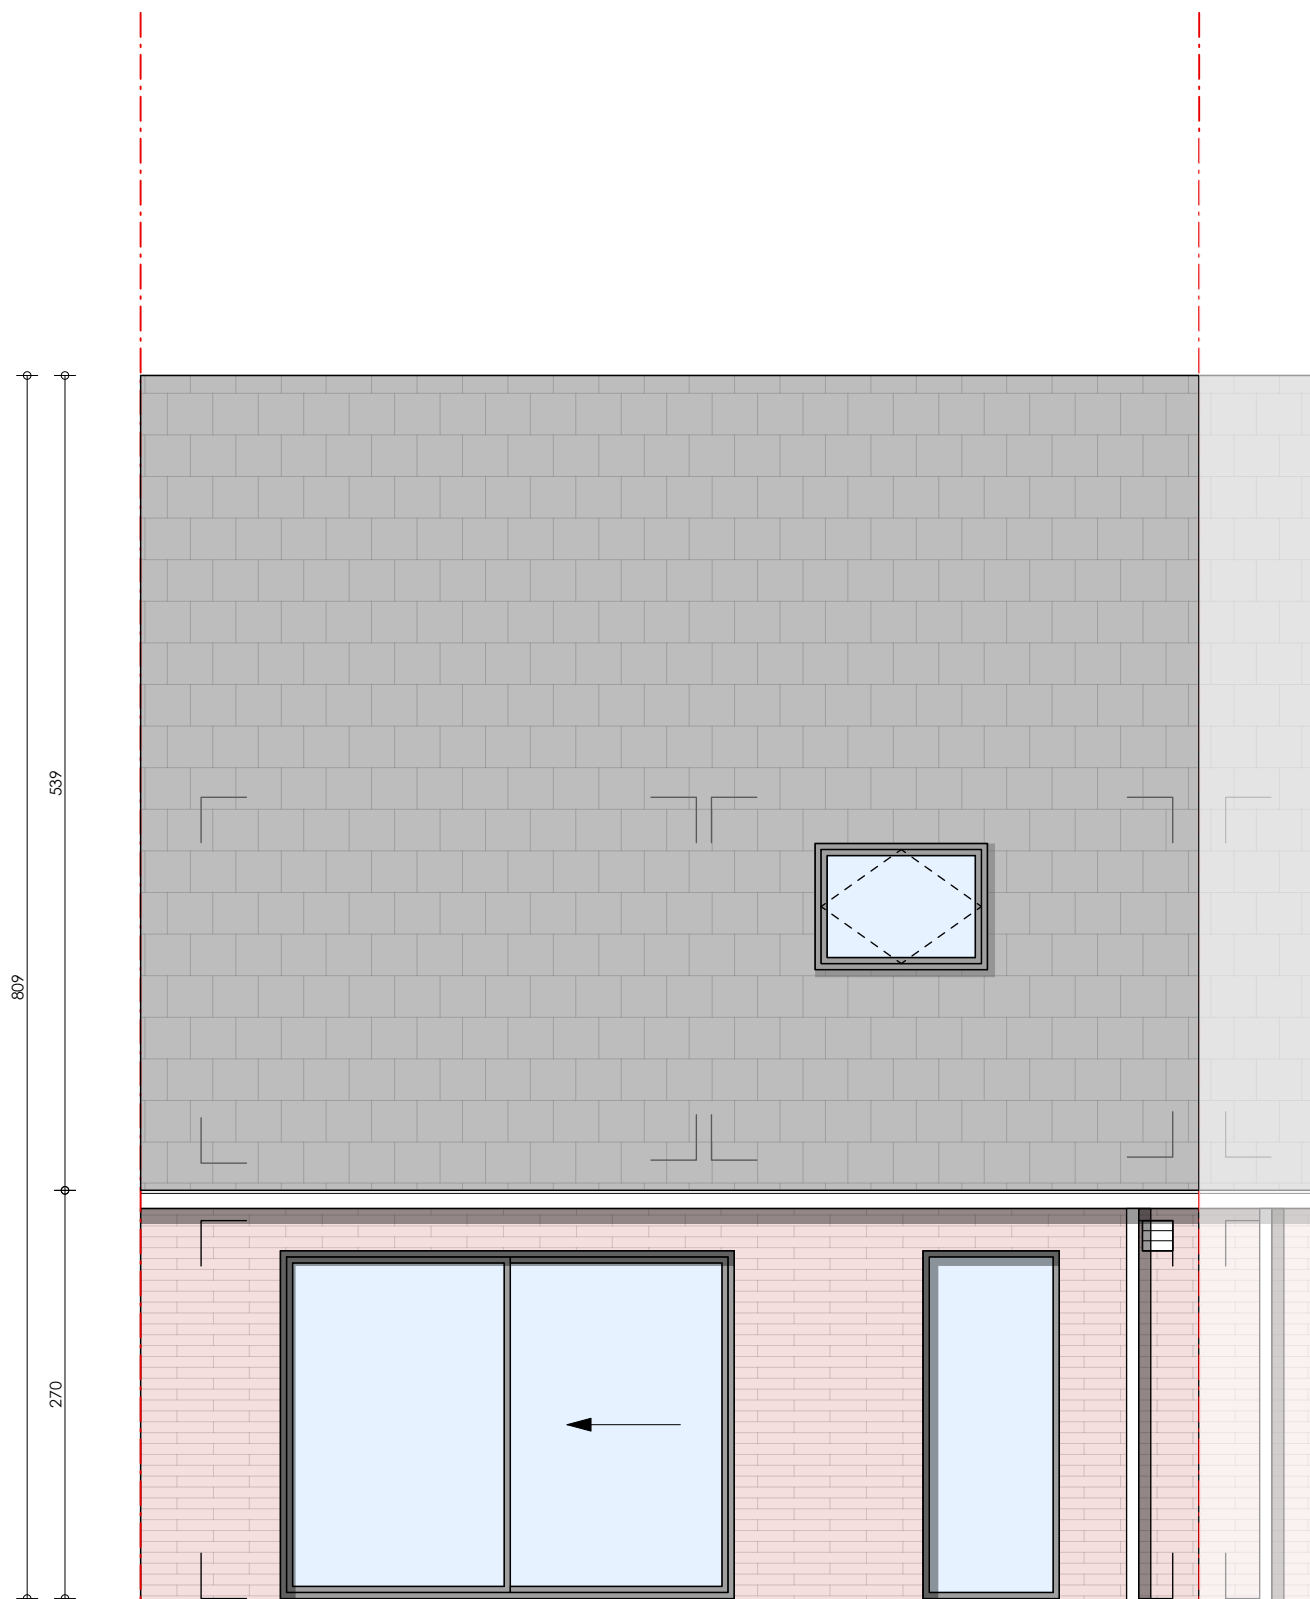

ACHTERGEVEL- Langestraat 32, 9240 Zele
Lot 10


POTRELL



RECHTERGEVEL- Langestraat 32, 9240 Zele
Lot 10



*Indeling, afmetingen en grondoppervlaktes kunnen afwijken van de realiteit en zijn geenszins bindend.

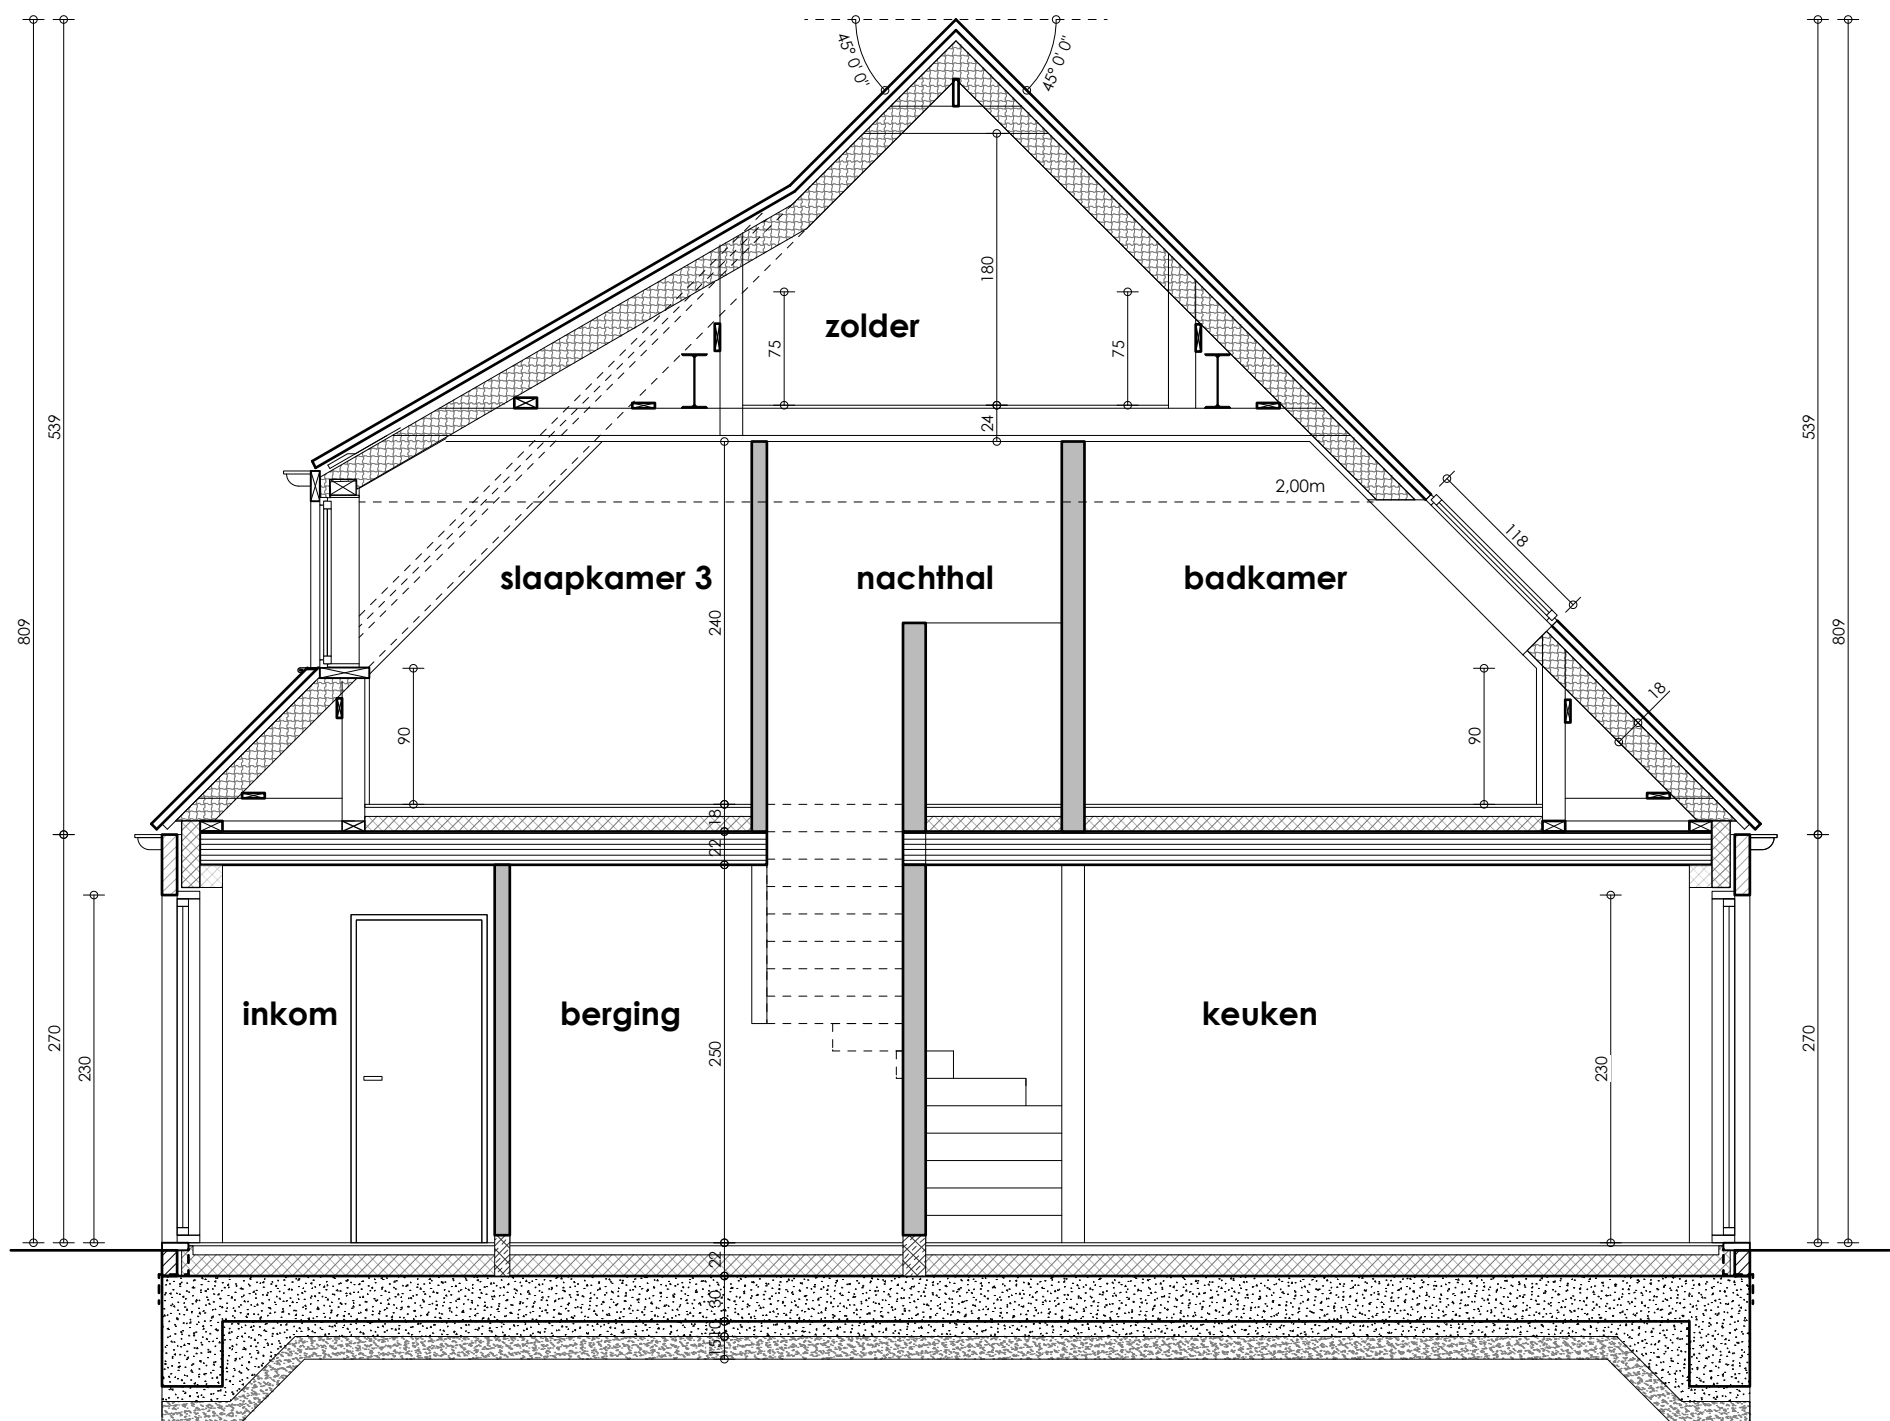

PRINCIPESNEDE- Langestraat 32, 9240 Zele
Lot 10

POTRELL

*Indeling, afmetingen en grondoppervlakttes kunnen afwijken van de realiteit en zijn geenszins bindend.