
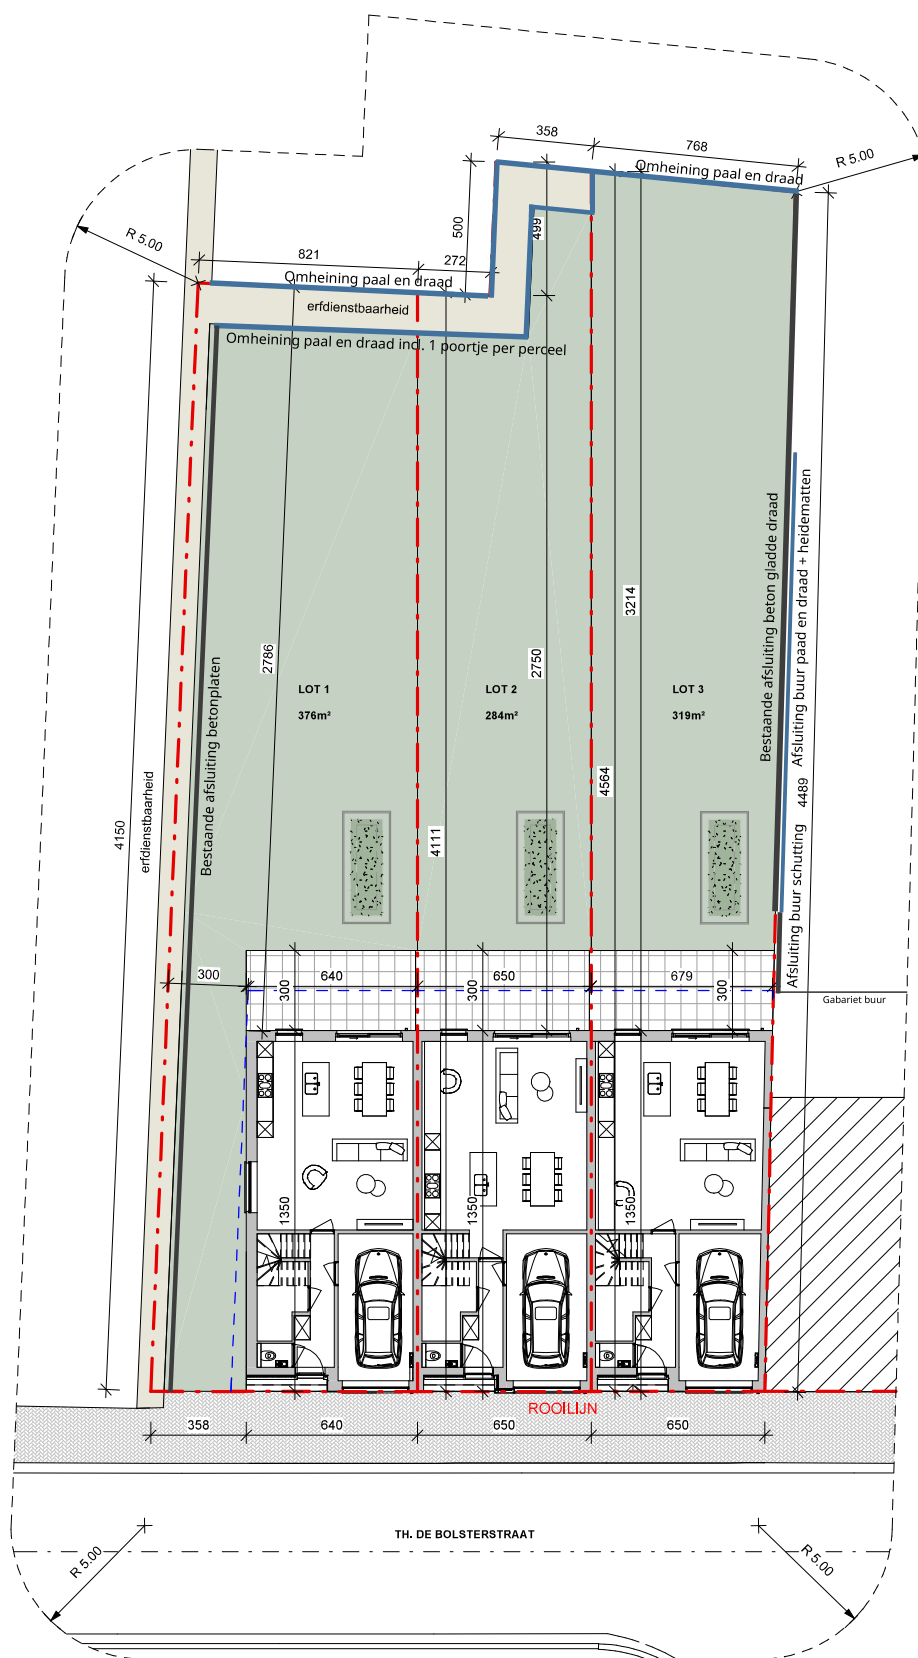


INPLANTINGSPLAN - Th. De Bolsterstraat, Denderleeuw Lot 1,2&3

omgevingswerken (zoals aanleggen tuin, terras, verharding, carports, tuinafsluiting, ...) worden enkel weergegeven ter indicatie en zijn niet inbegrepen. Deze worden uitgevoerd volgens bijhorend lastenboek

*Indeling, afmetingen en grondoppervlaktes kunnen afwijken van de realiteit en zijn geenszins bindend.

POTRELL

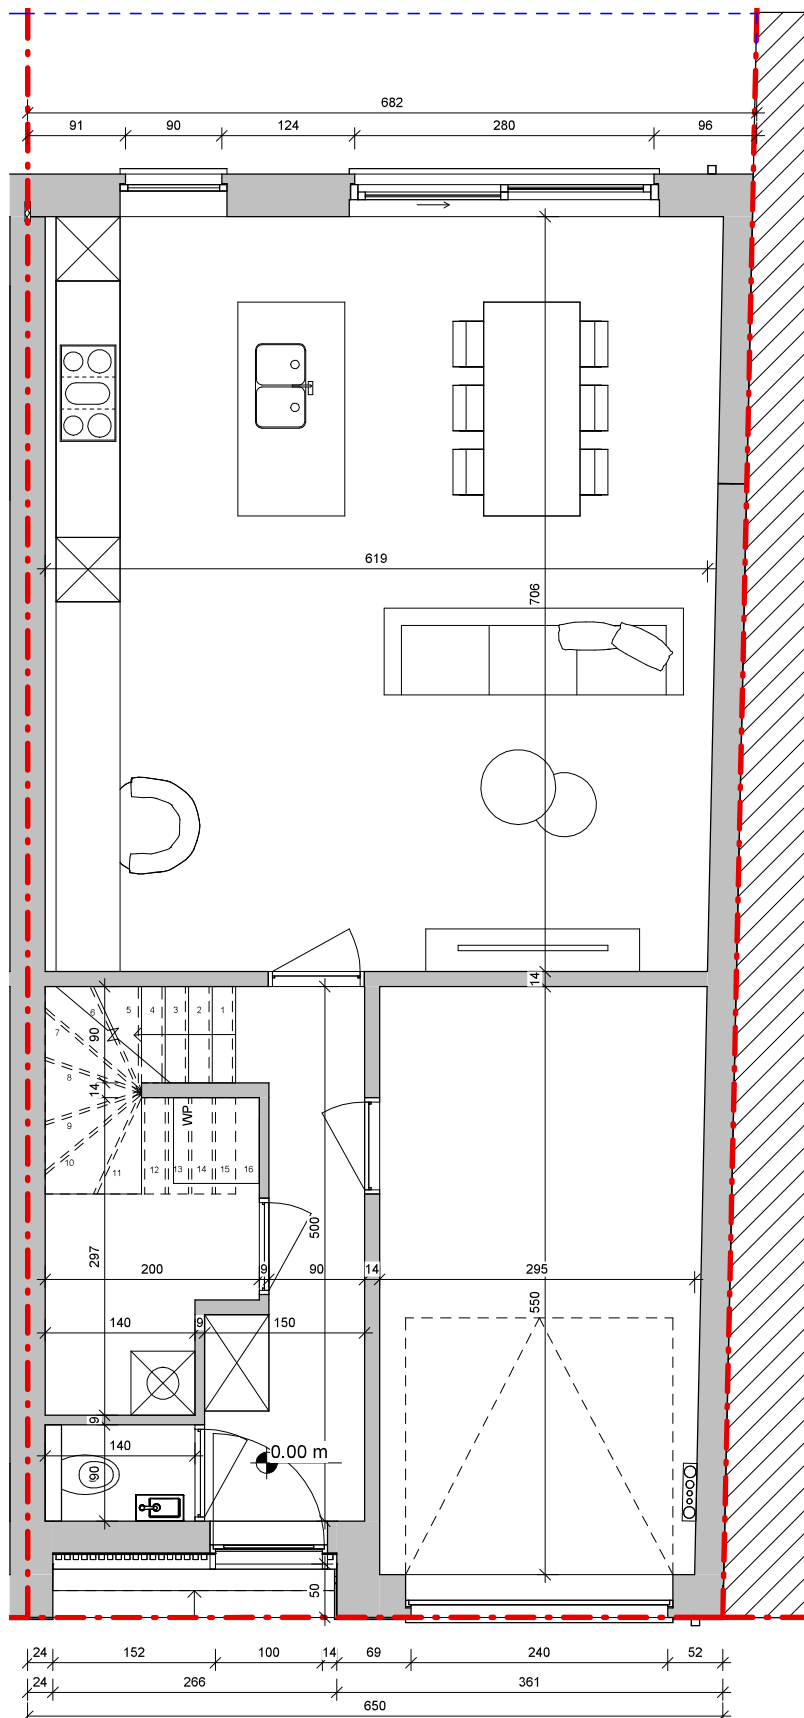


GELIJKVLOERS - Th. De Bolsterstraat, Denderleeuw **Lot 3**

Gelijkvloers	88m ²
Verdieping +1	73m ²
Verdieping +2 (56m ² x 0,5)	28m ²
TOTAAL BVO	189m²
GROND opp.	319m²

oppervlaktes zijn bruto overmeten maten

*Indeling, afmetingen en grondoppervlaktes kunnen afwijken van de realiteit en zijn geenszins bindend.


POTRELL

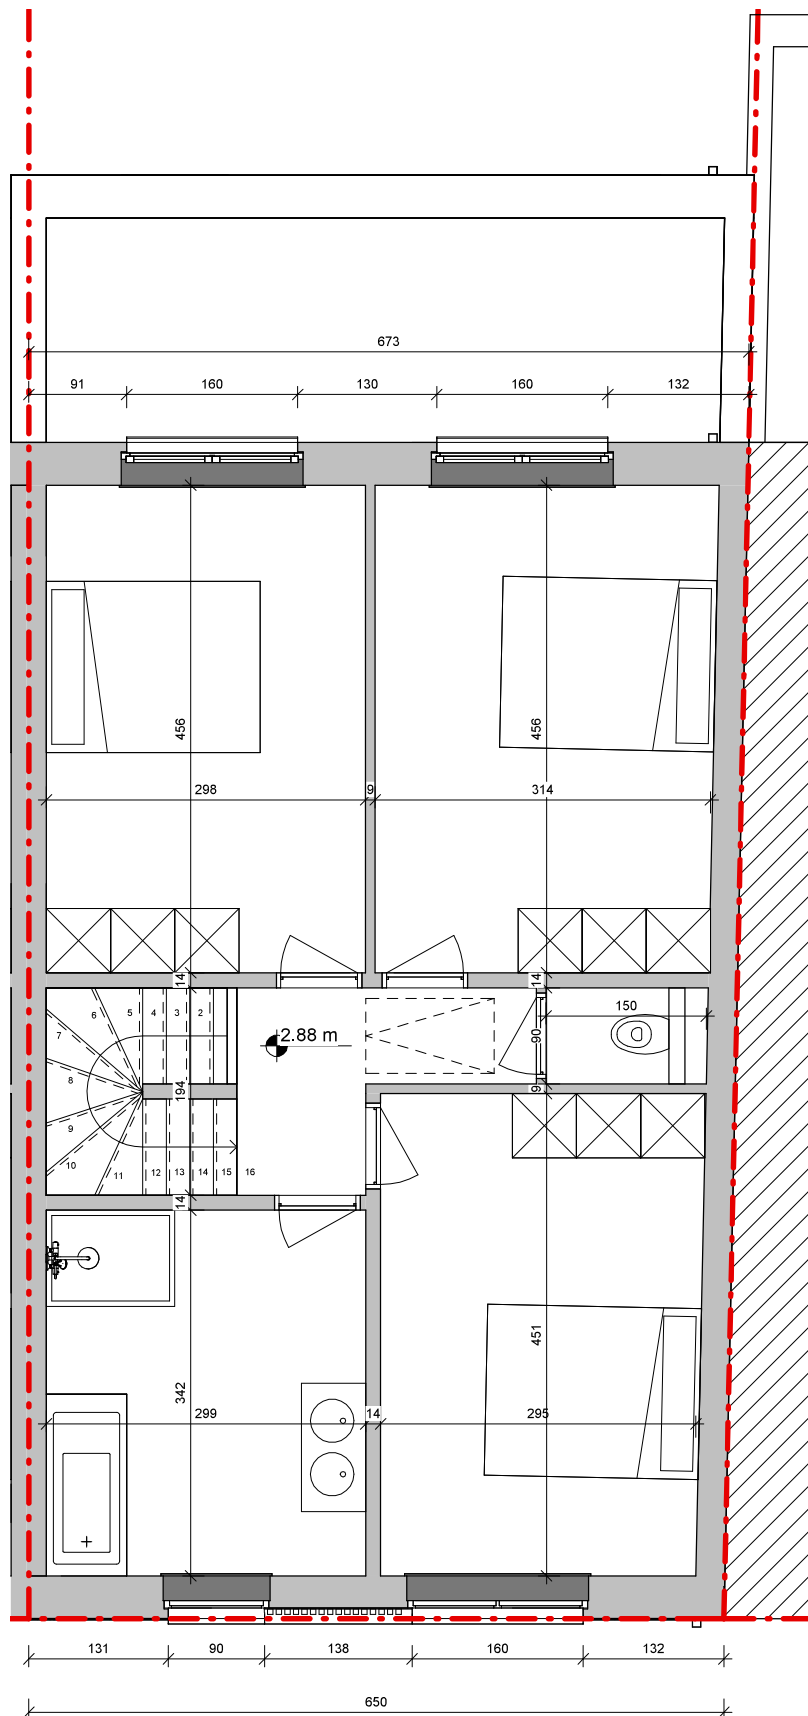

**VERDIEPING +1 - Th. De Bolsterstraat, Denderleeuw
Lot 3**

POTRELL

*Indeling, afmetingen en grondoppervlaktes kunnen afwijken van de realiteit en zijn geenszins bindend.

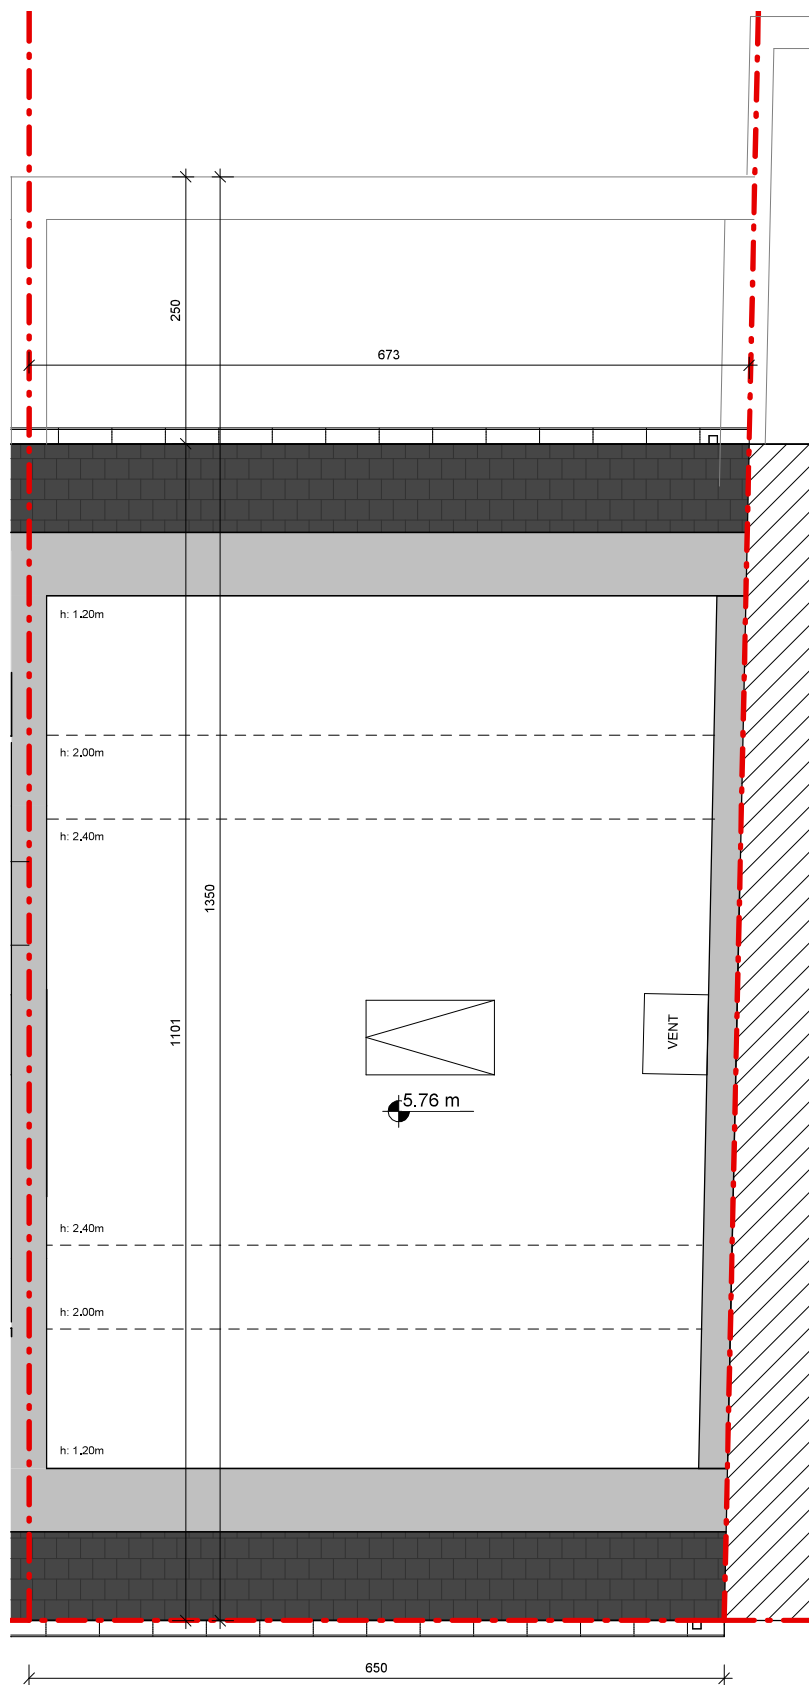

VERDIEPING +2 - Th. De Bolsterstraat, Denderleeuw Lot 3

*Indeling, afmetingen en grondoppervlaktes kunnen afwijken van de realiteit en zijn geenszins bindend.

POTRELL



**VOORGEVEL - Th. De Bolsterstraat, Denderleeuw
Lot 3**

POTRELL


*Indeling, afmetingen en grondoppervlaktes kunnen afwijken van de realiteit en zijn geenszins bindend.



**ACHTERGEVEL - Th. De Bolsterstraat, Denderleeuw
Lot 3**

*Indeling, afmetingen en grondoppervlakttes kunnen afwijken van de realiteit en zijn geenszins bindend.

POTRELL

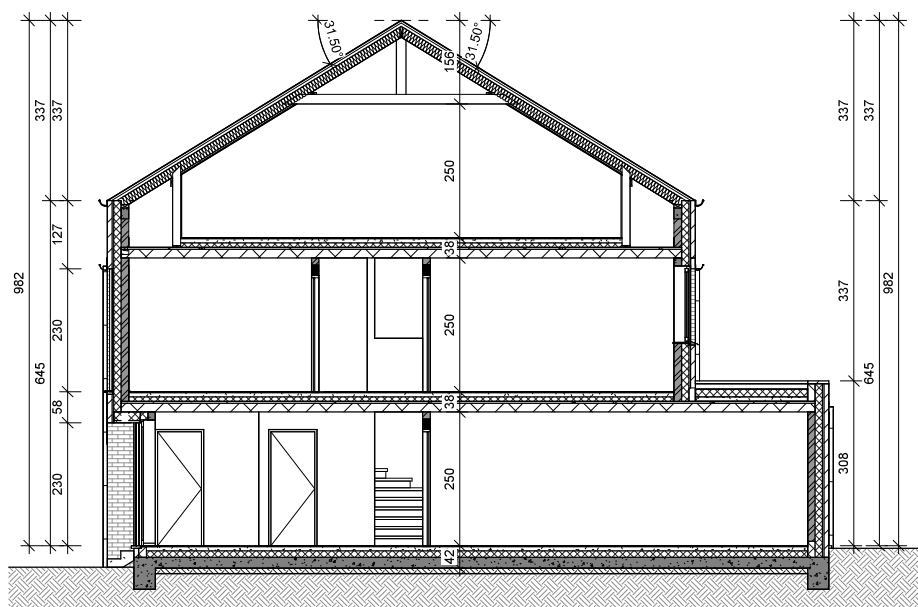

SNEDE - Th. De Bolsterstraat, Denderleeuw
Lot 3

POTRELL

*Indeling, afmetingen en grondoppervlaktes kunnen afwijken van de realiteit en zijn geenszins bindend.