


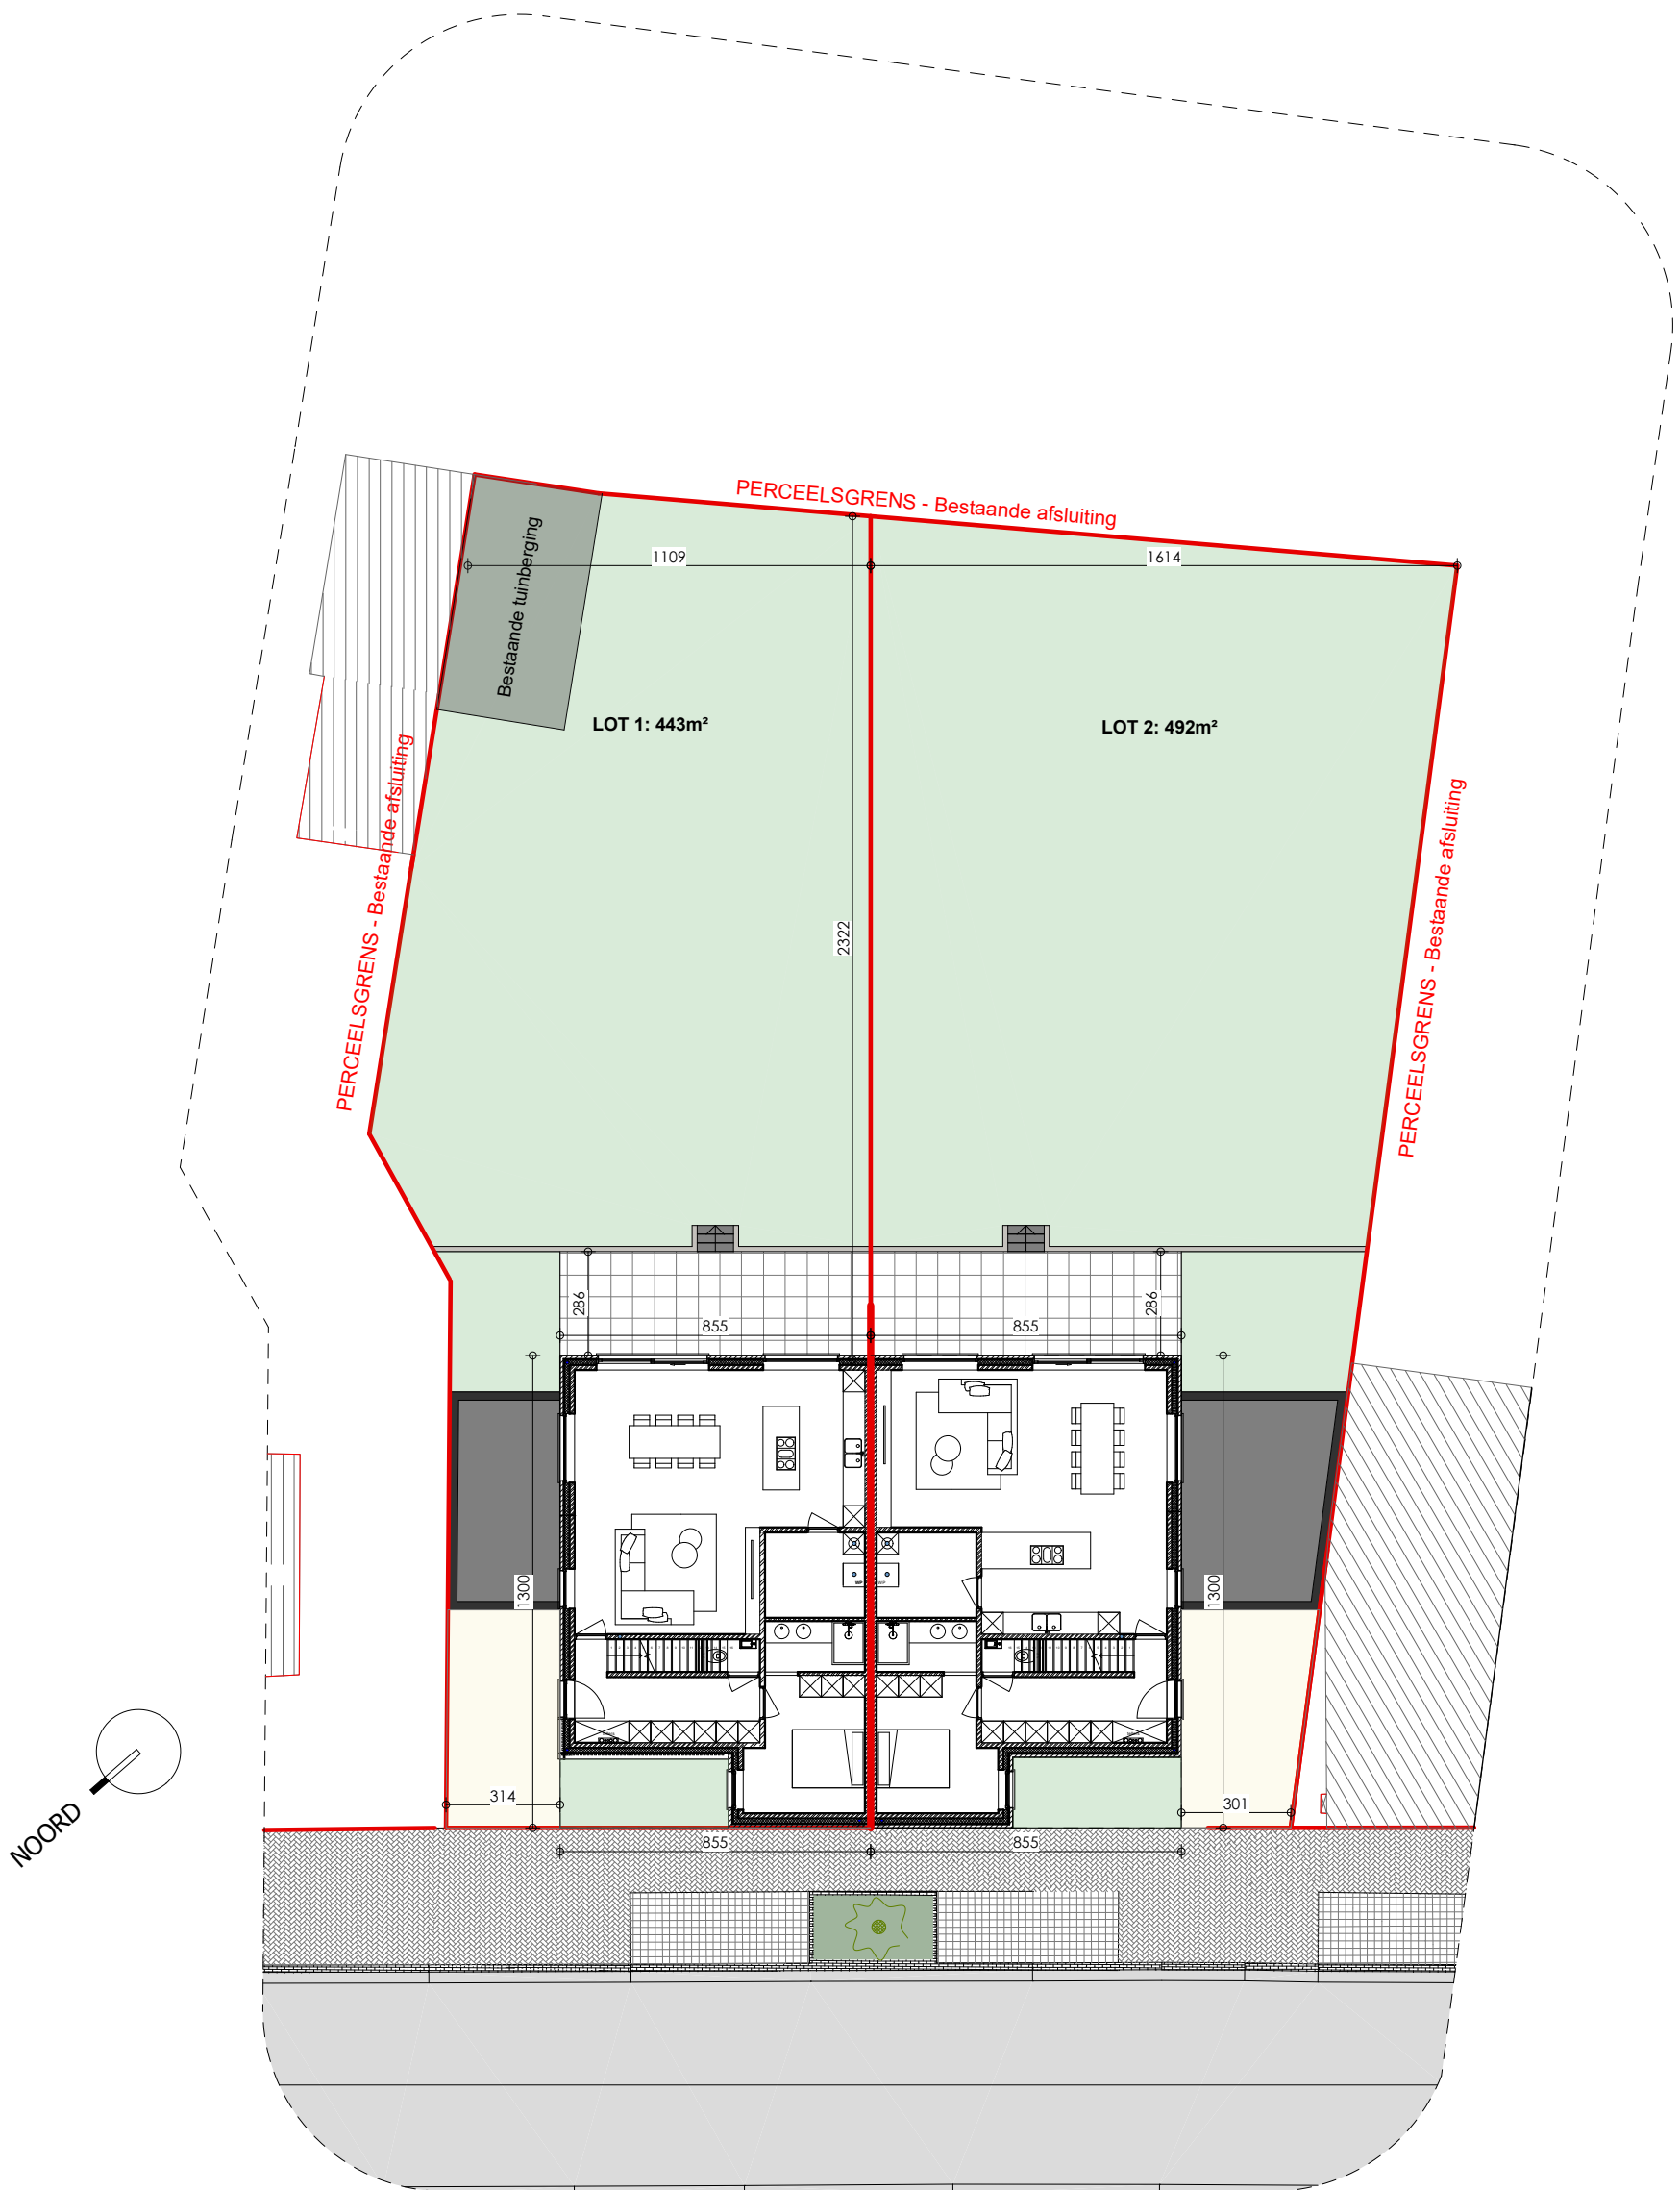


INPLANTINGSPLAN - Gaversesteenweg, Merelbeke-Melle

Lot 1

Omgevingswerken (zoals aanleggen tuin, terras, verharding, carports, tuinafsluiting,...) worden enkel weergegeven ter indicatie en zijn niet inbegrepen. Deze worden uitgevoerd volgens bijhorend lastenboek.

* Indeling, afmetingen en grondoppervlaktes kunnen afwijken van de realiteit en zijn geenszins bindend.

POTRELL

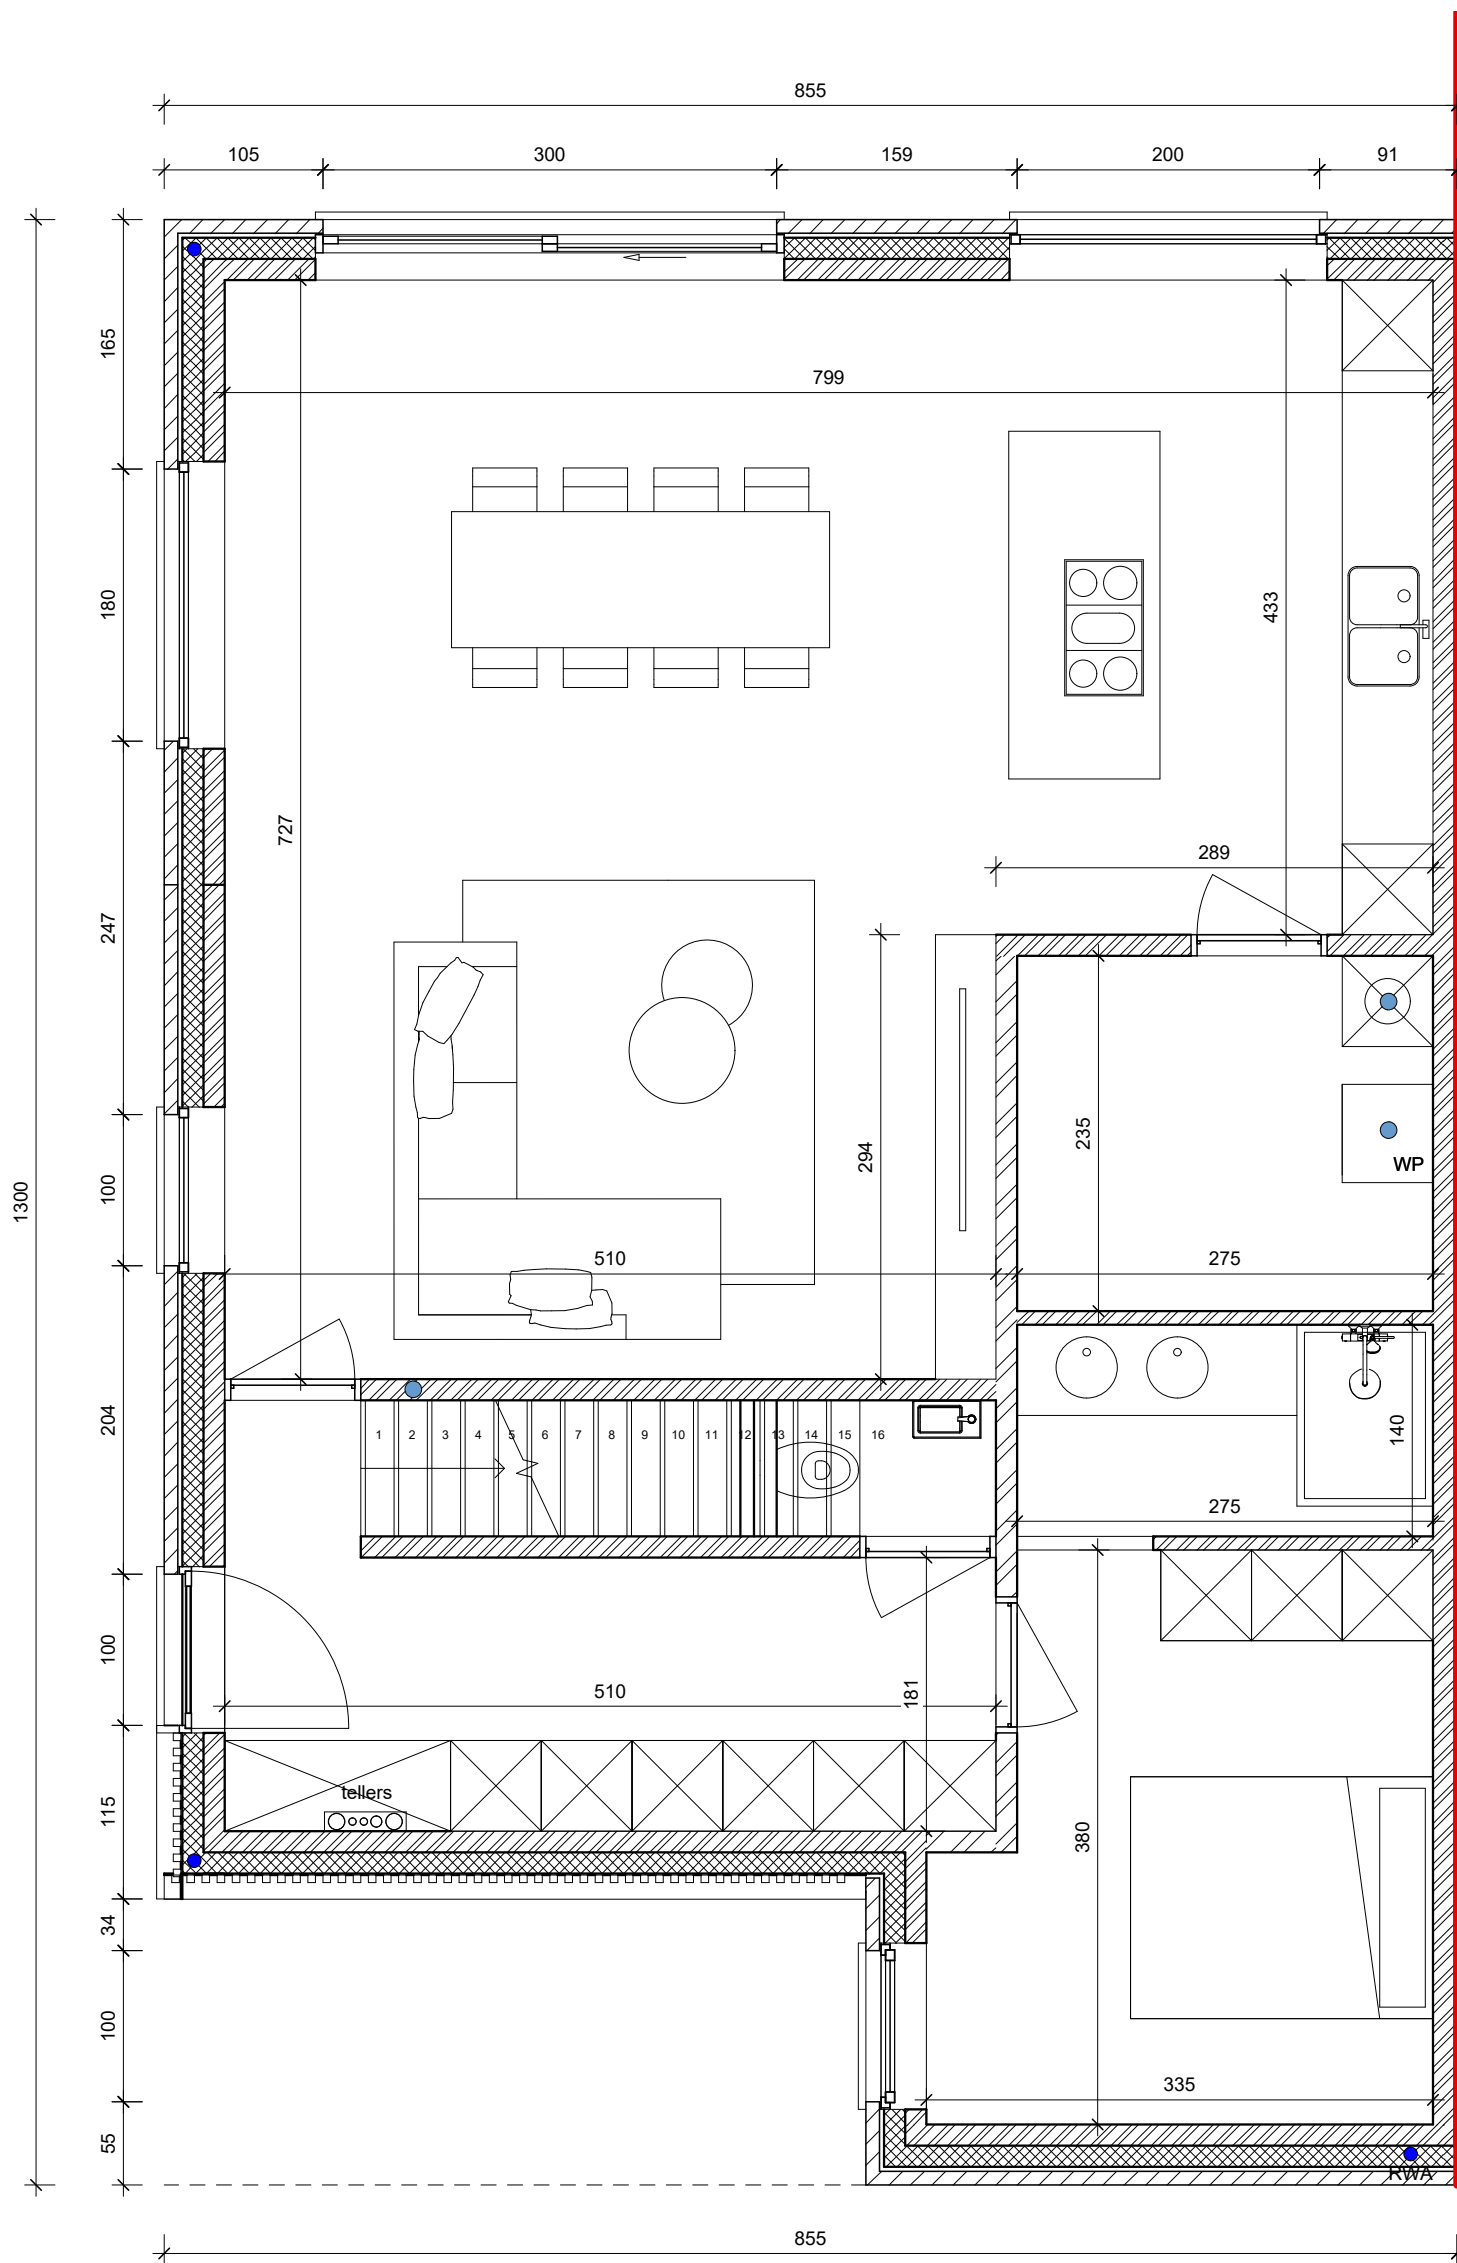


GELIJKVLOERS - Gaversesteenweg, Merelbeke-Melle
Lot 1

Gelijkvloers 102 m²
Verdieping +1 64 m²

TOTAAL BVO 166 m²
GROND opp. 443 m²
oppervlaktes zijn bruto overmeten maten

* Indeling, afmetingen en grondoppervlaktes kunnen afwijken van de realiteit en zijn geenszins bindend.


POTRELL

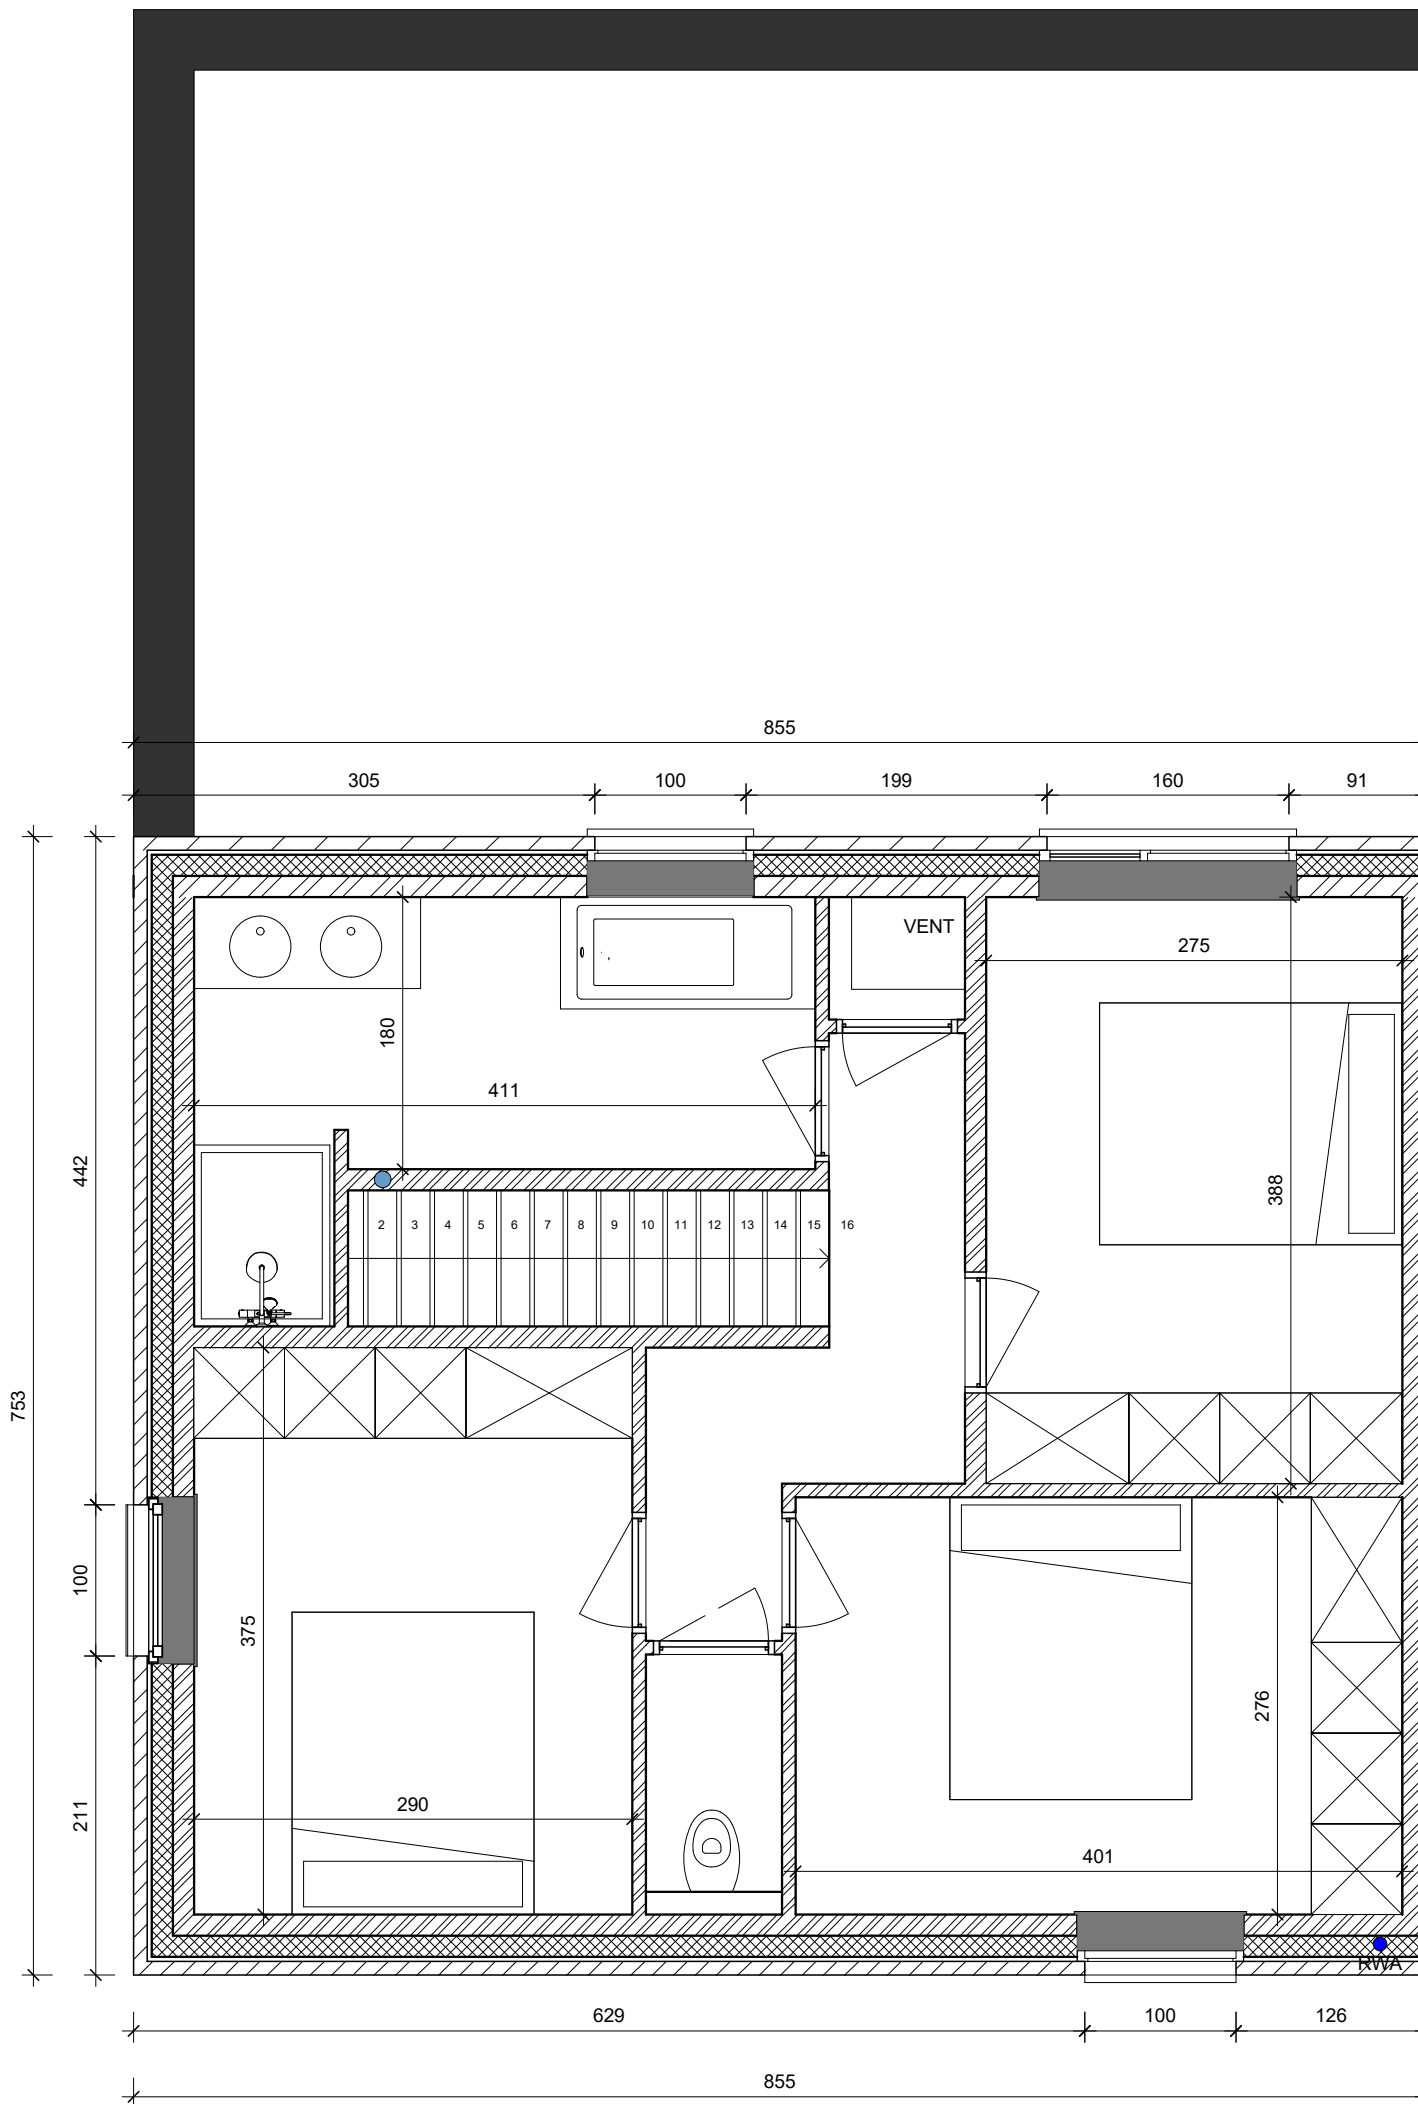

VERDIEPING +1 - Gaversesteenweg, Merelbeke-Melle
Lot 1

* Indeling, afmetingen en grondoppervlaktes kunnen afwijken van de realiteit en zijn geenszins bindend.


POTRELL

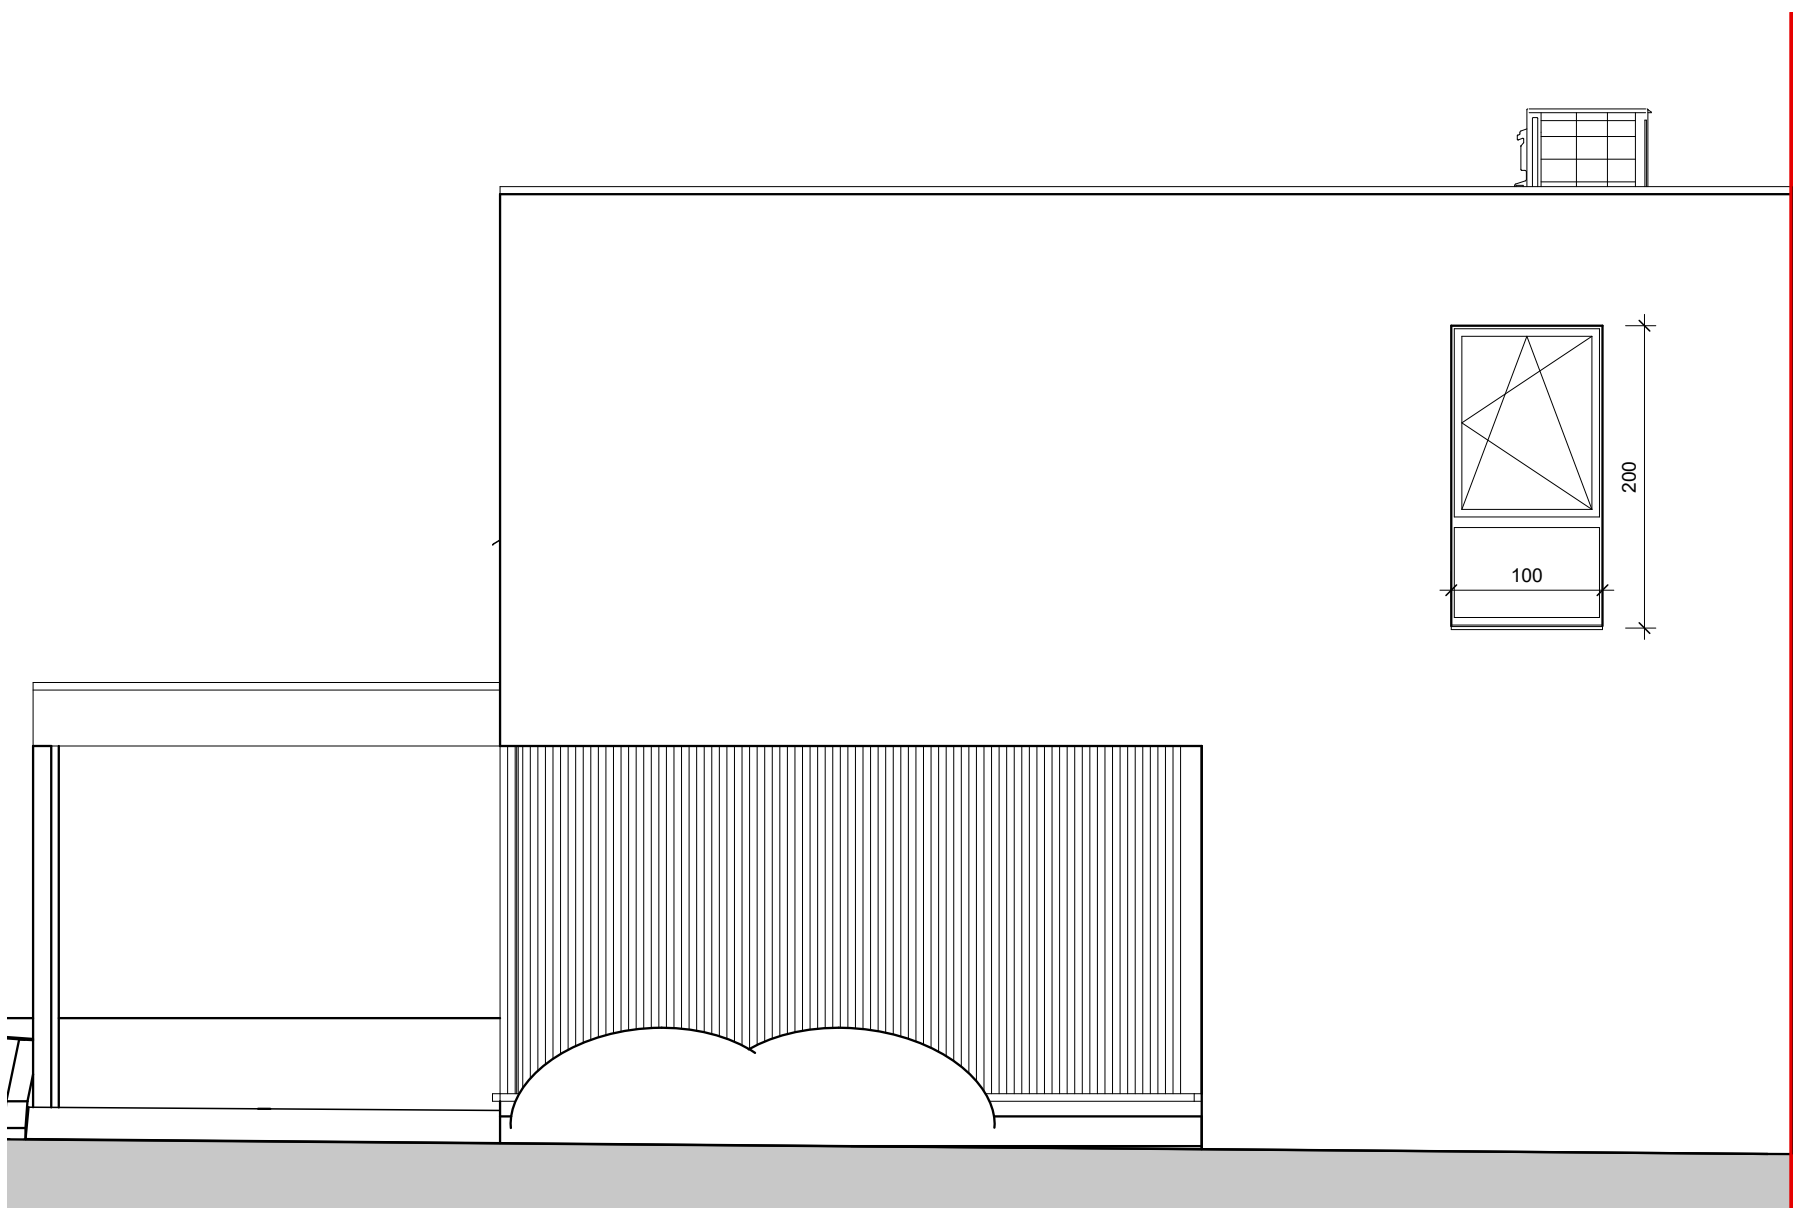

VOORGEVEL - Gaverssteenweg, Merelbeke-Melle
Lot 1

* Indeling, afmetingen en grondoppervlaktes kunnen afwijken van de realiteit en zijn geenszins bindend.


POTRELL

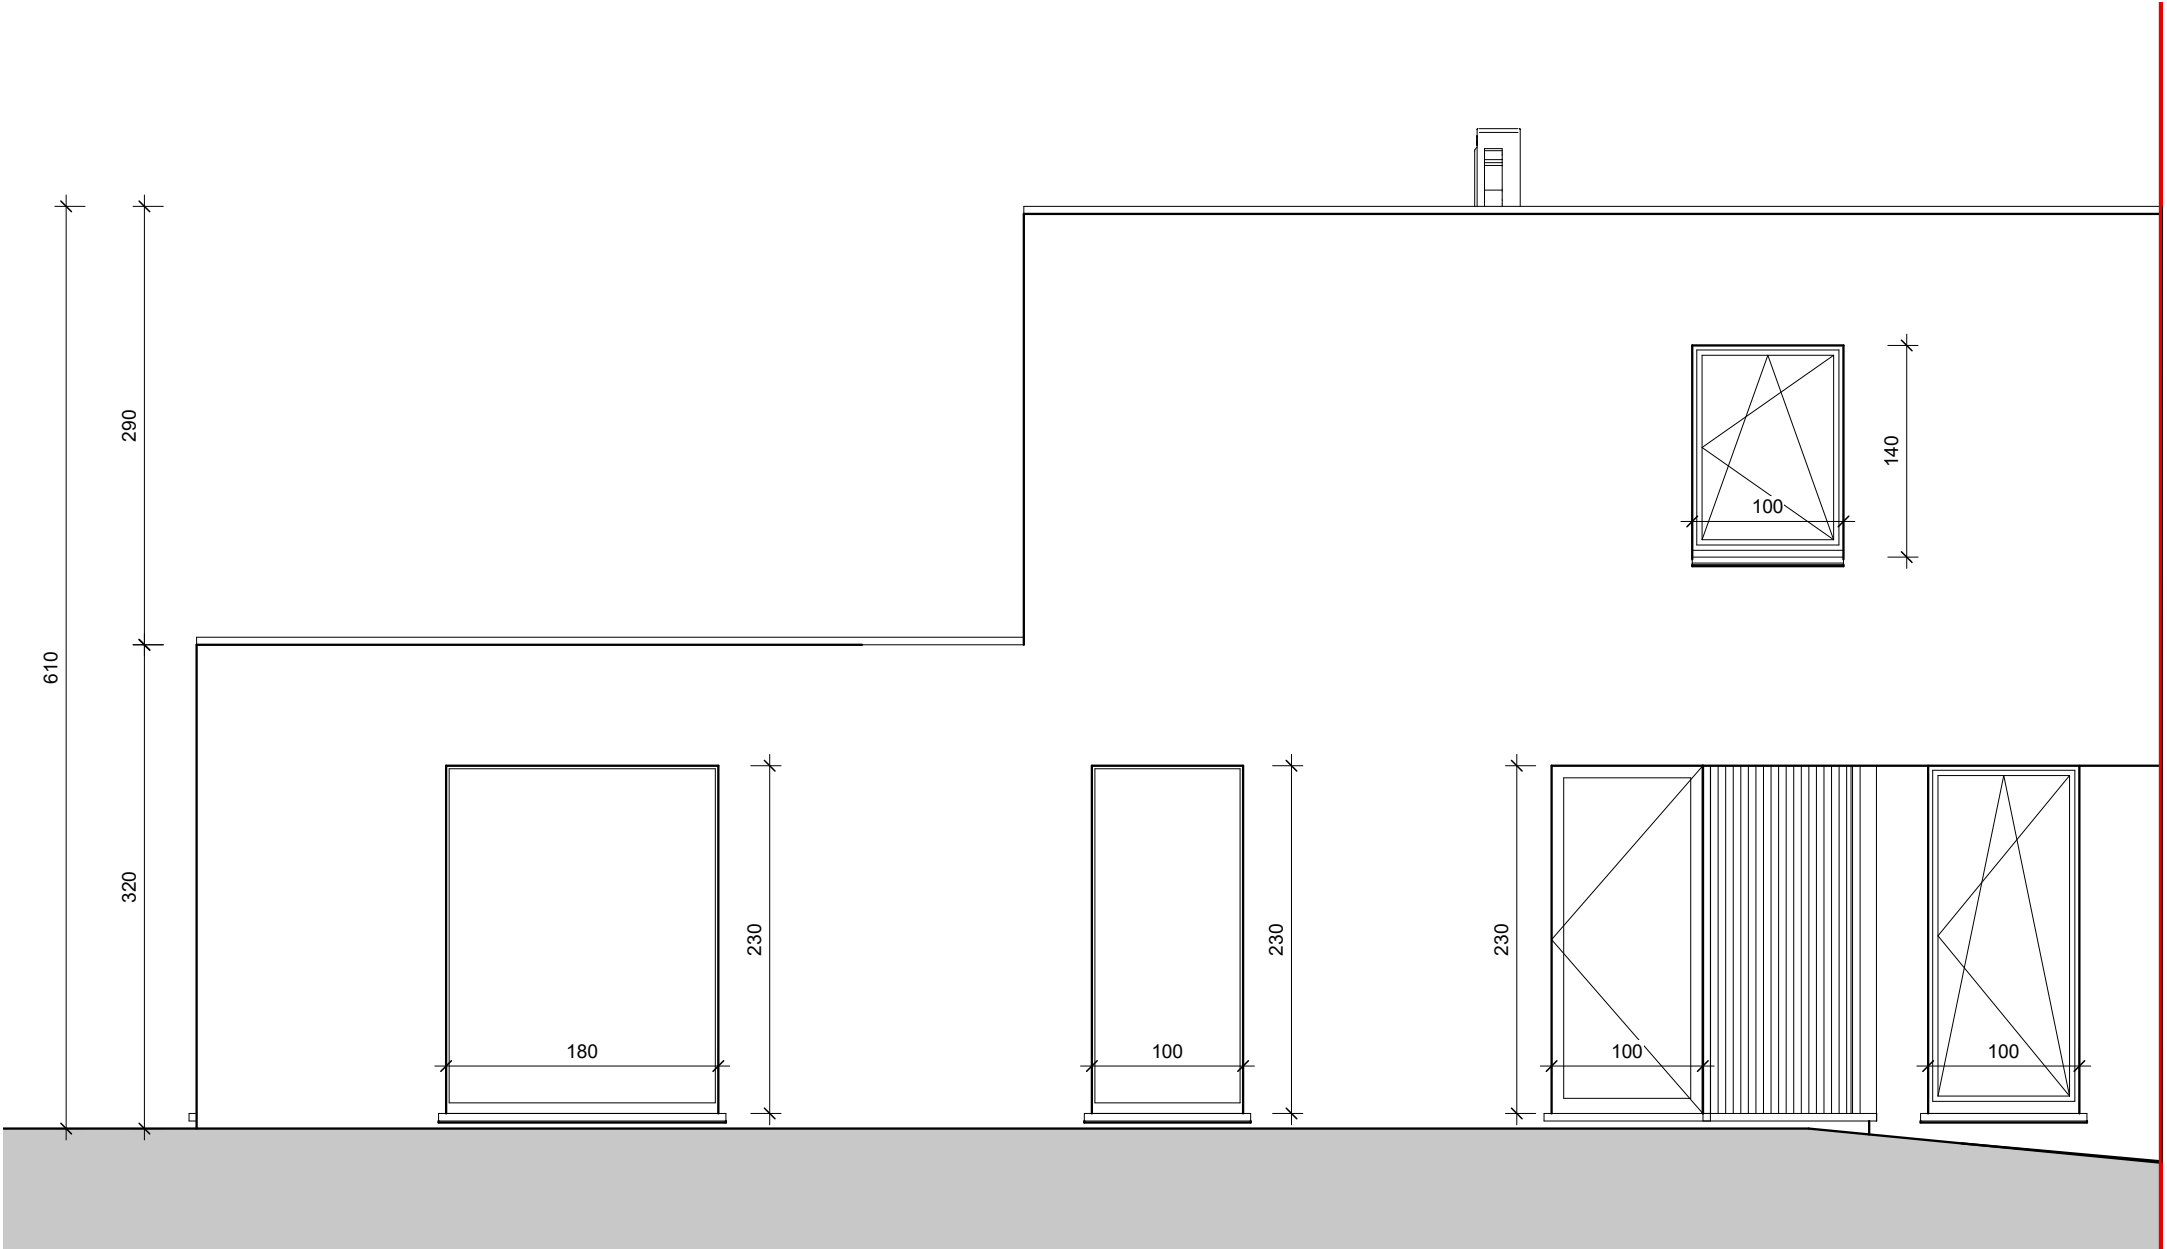

ZIJGEVEL - Gaverssteenweg, Merelbeke-Melle
Lot 1

* Indeling, afmetingen en grondoppervlaktes kunnen afwijken van de realiteit en zijn geenszins bindend.




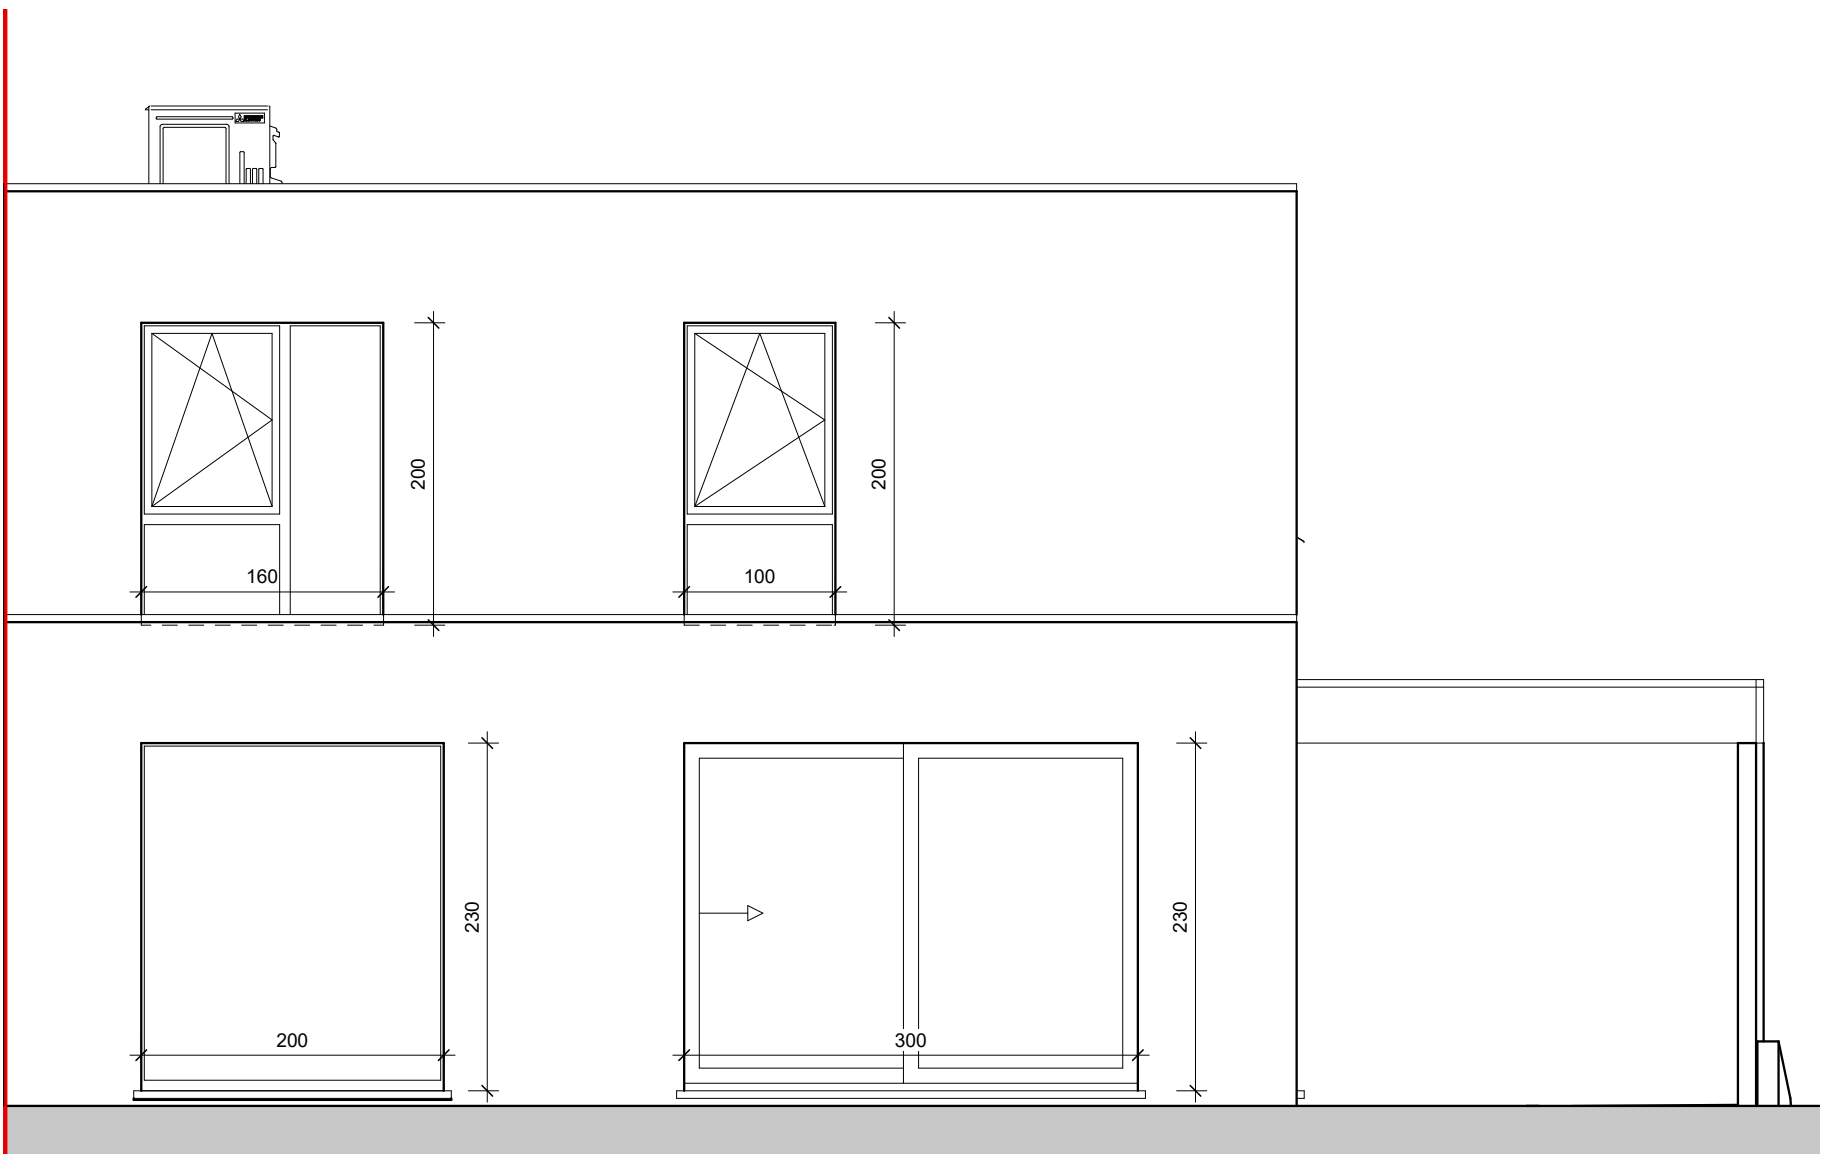

ACHTERGEVEL - Gaversesteenweg, Merelbeke-Melle
Lot 1

* Indeling, afmetingen en grondoppervlaktes kunnen afwijken van de realiteit en zijn geenszins bindend.

POTRELL

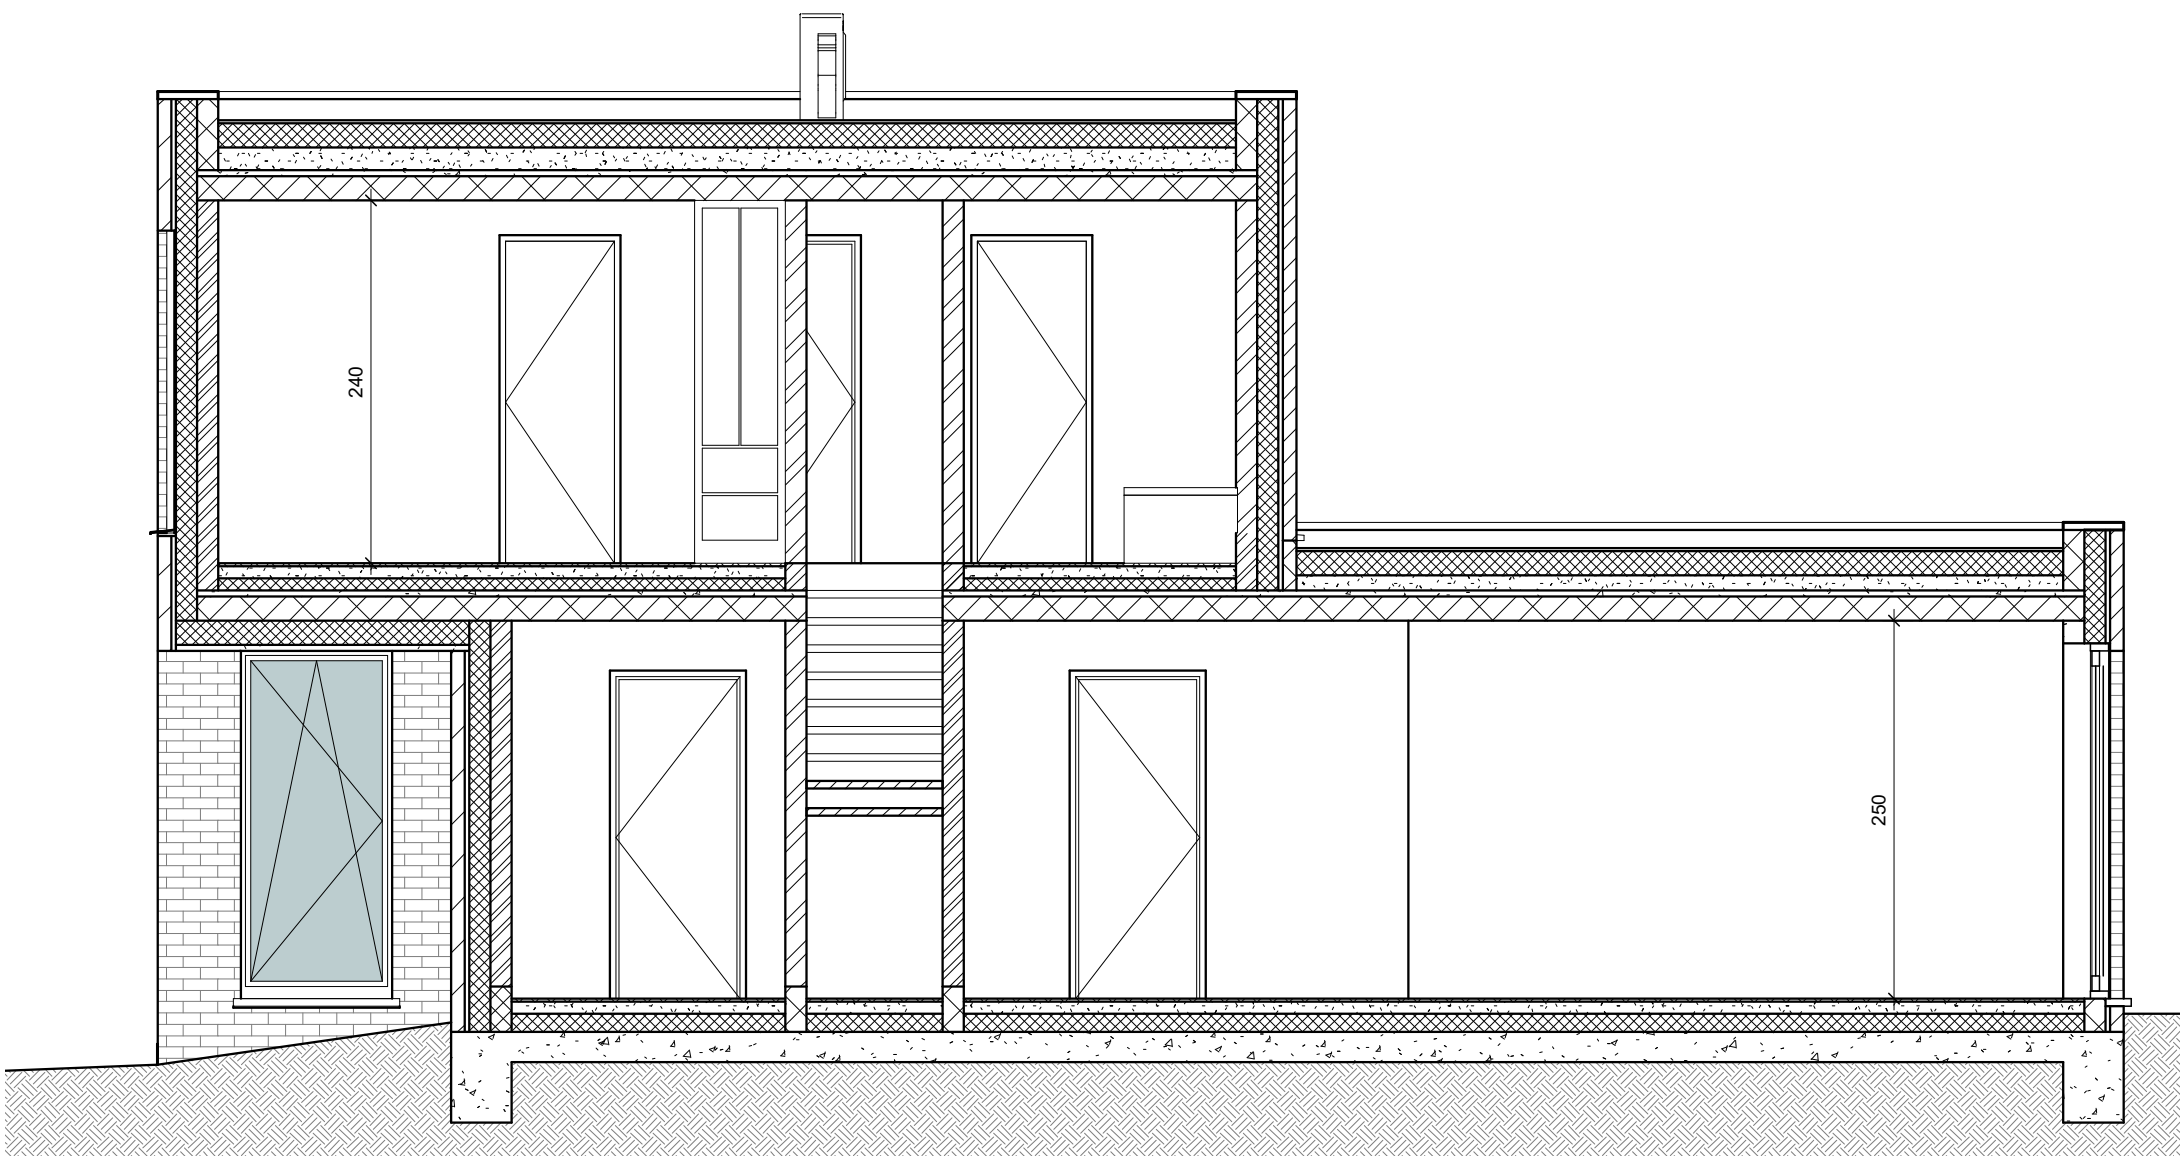

SNEDE - Gaversesteenweg, Merelbeke-Melle
Lot 1

* Indeling, afmetingen en grondoppervlaktes kunnen afwijken van de realiteit en zijn geenszins bindend.

