


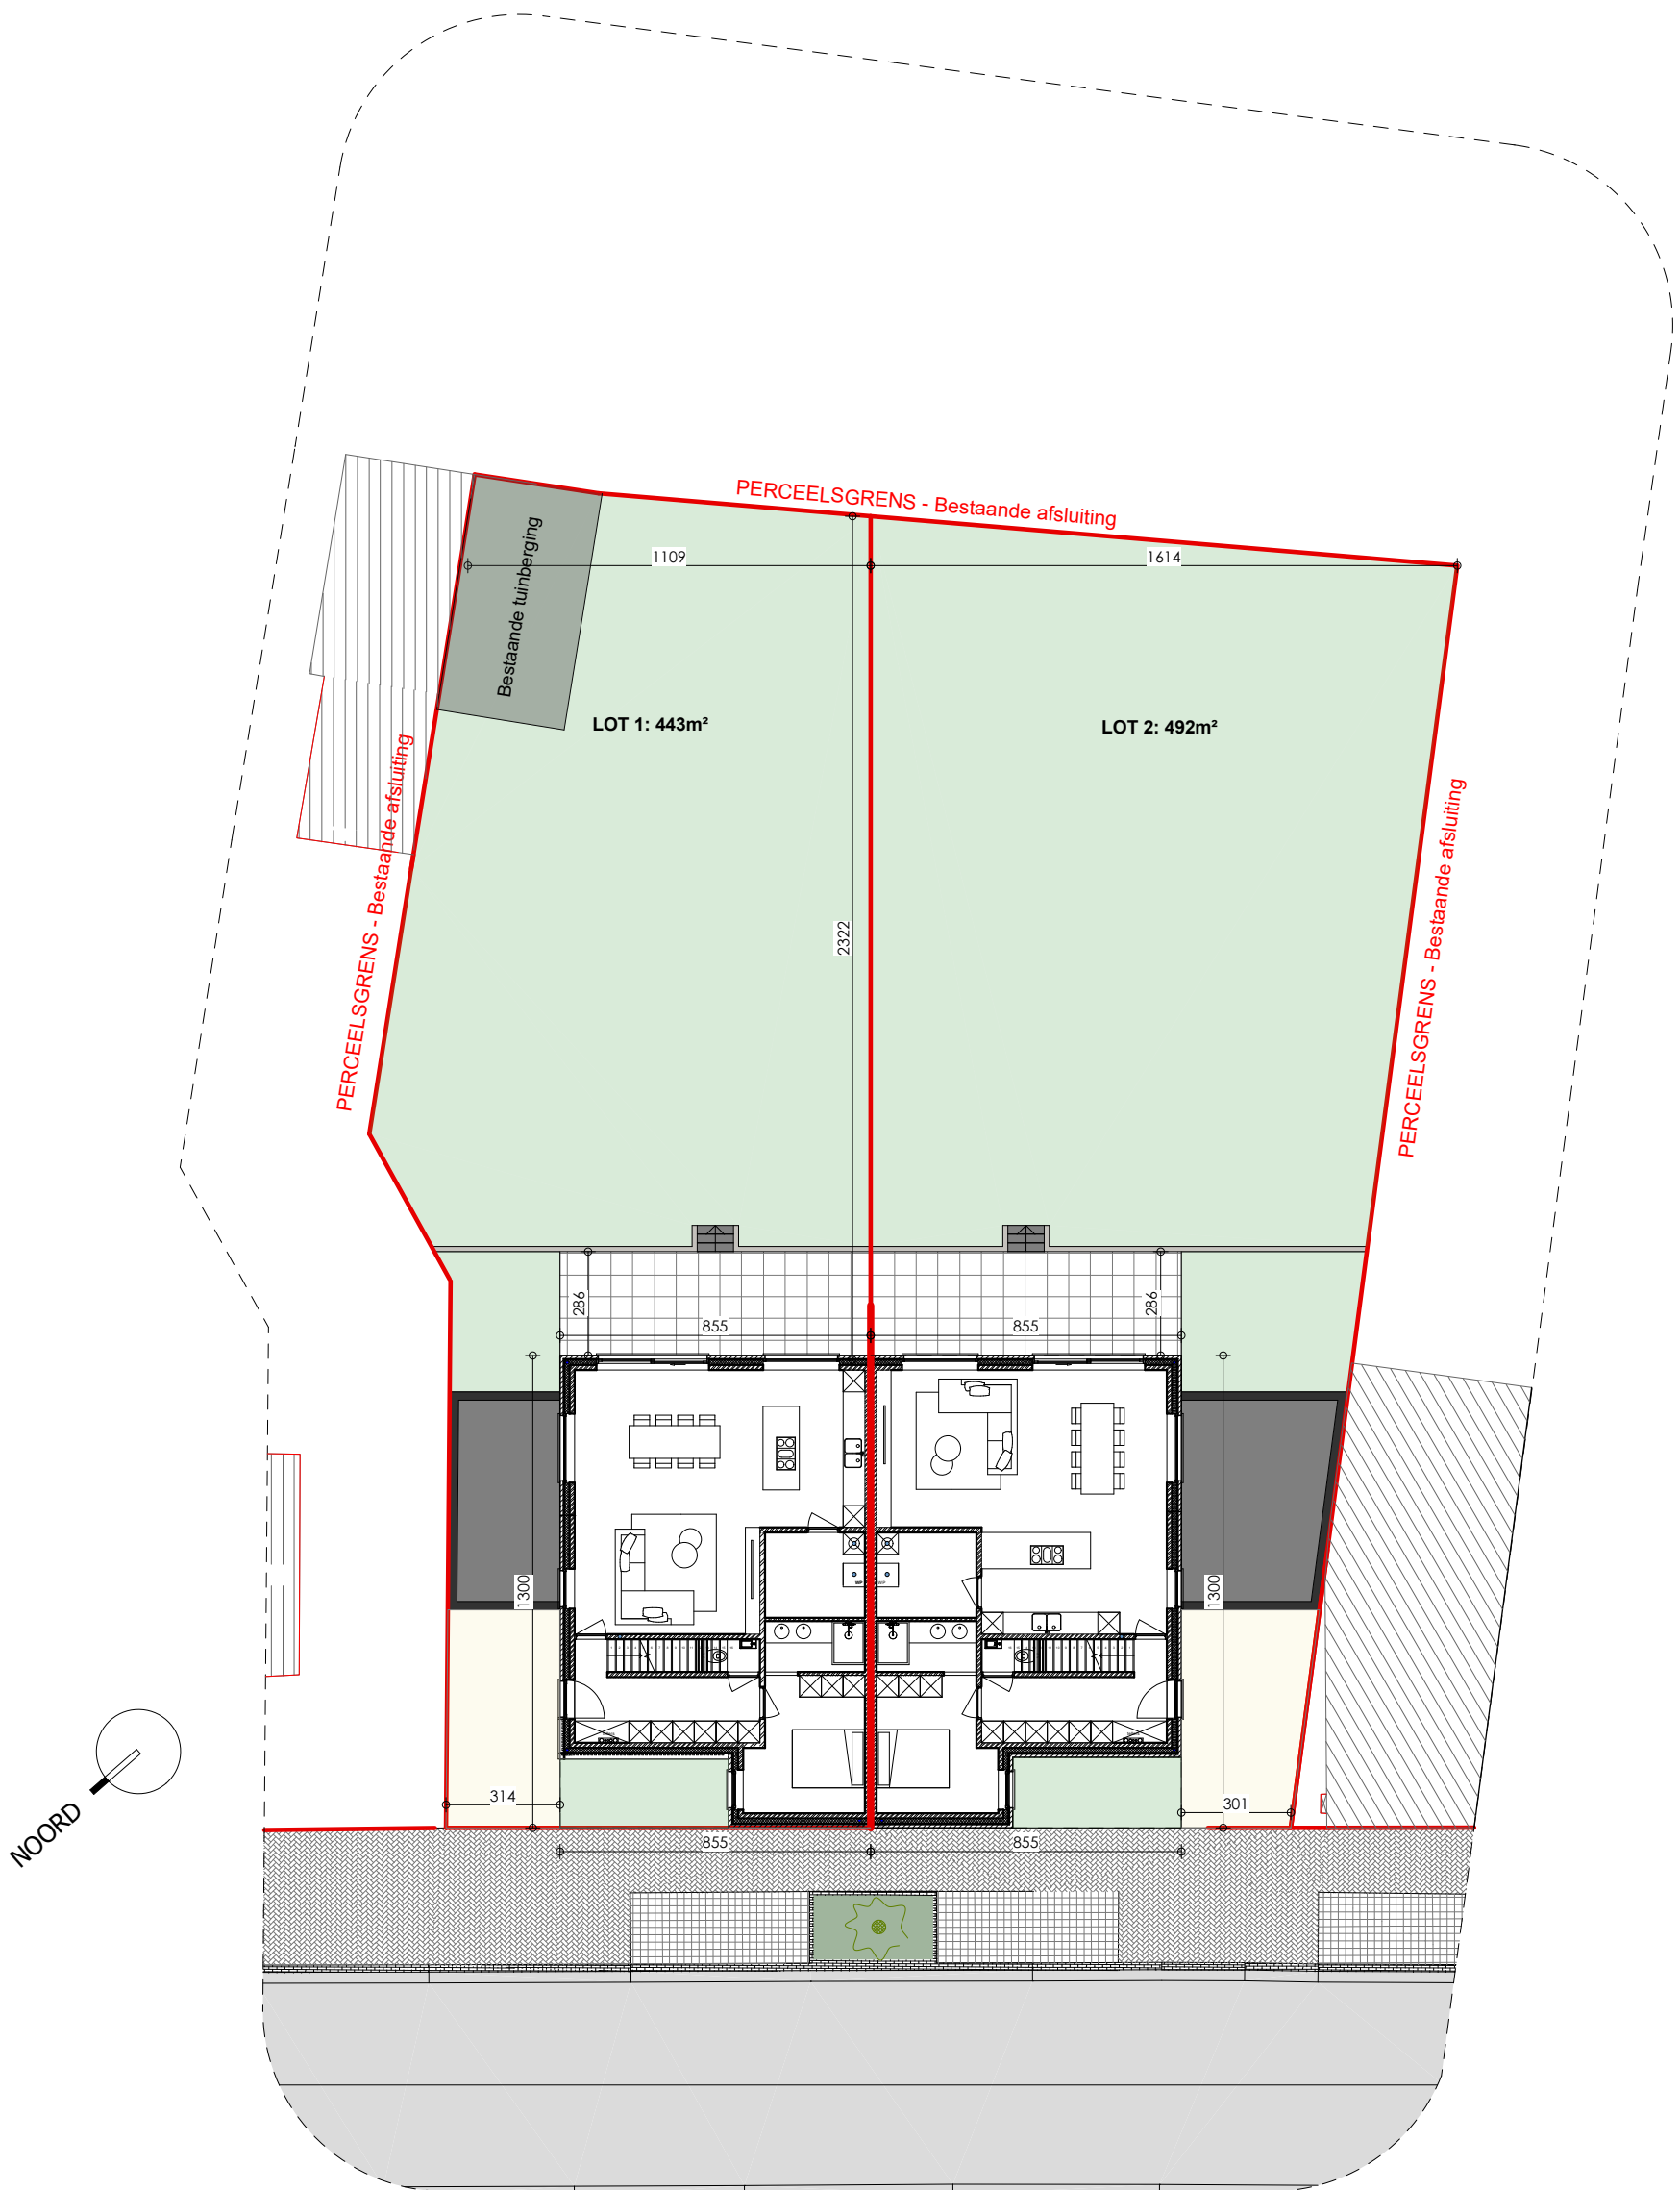


INPLANTINGSPLAN - Gaversesteenweg, Merelbeke-Melle

Lot 2

Omgevingswerken (zoals aanleggen tuin, terras, verharding, carports, tuinafsluiting,...) worden enkel weergegeven ter indicatie en zijn niet inbegrepen. Deze worden uitgevoerd volgens bijhorend lastenboek.

* Indeling, afmetingen en grondoppervlaktes kunnen afwijken van de realiteit en zijn geenszins bindend.

POTRELL

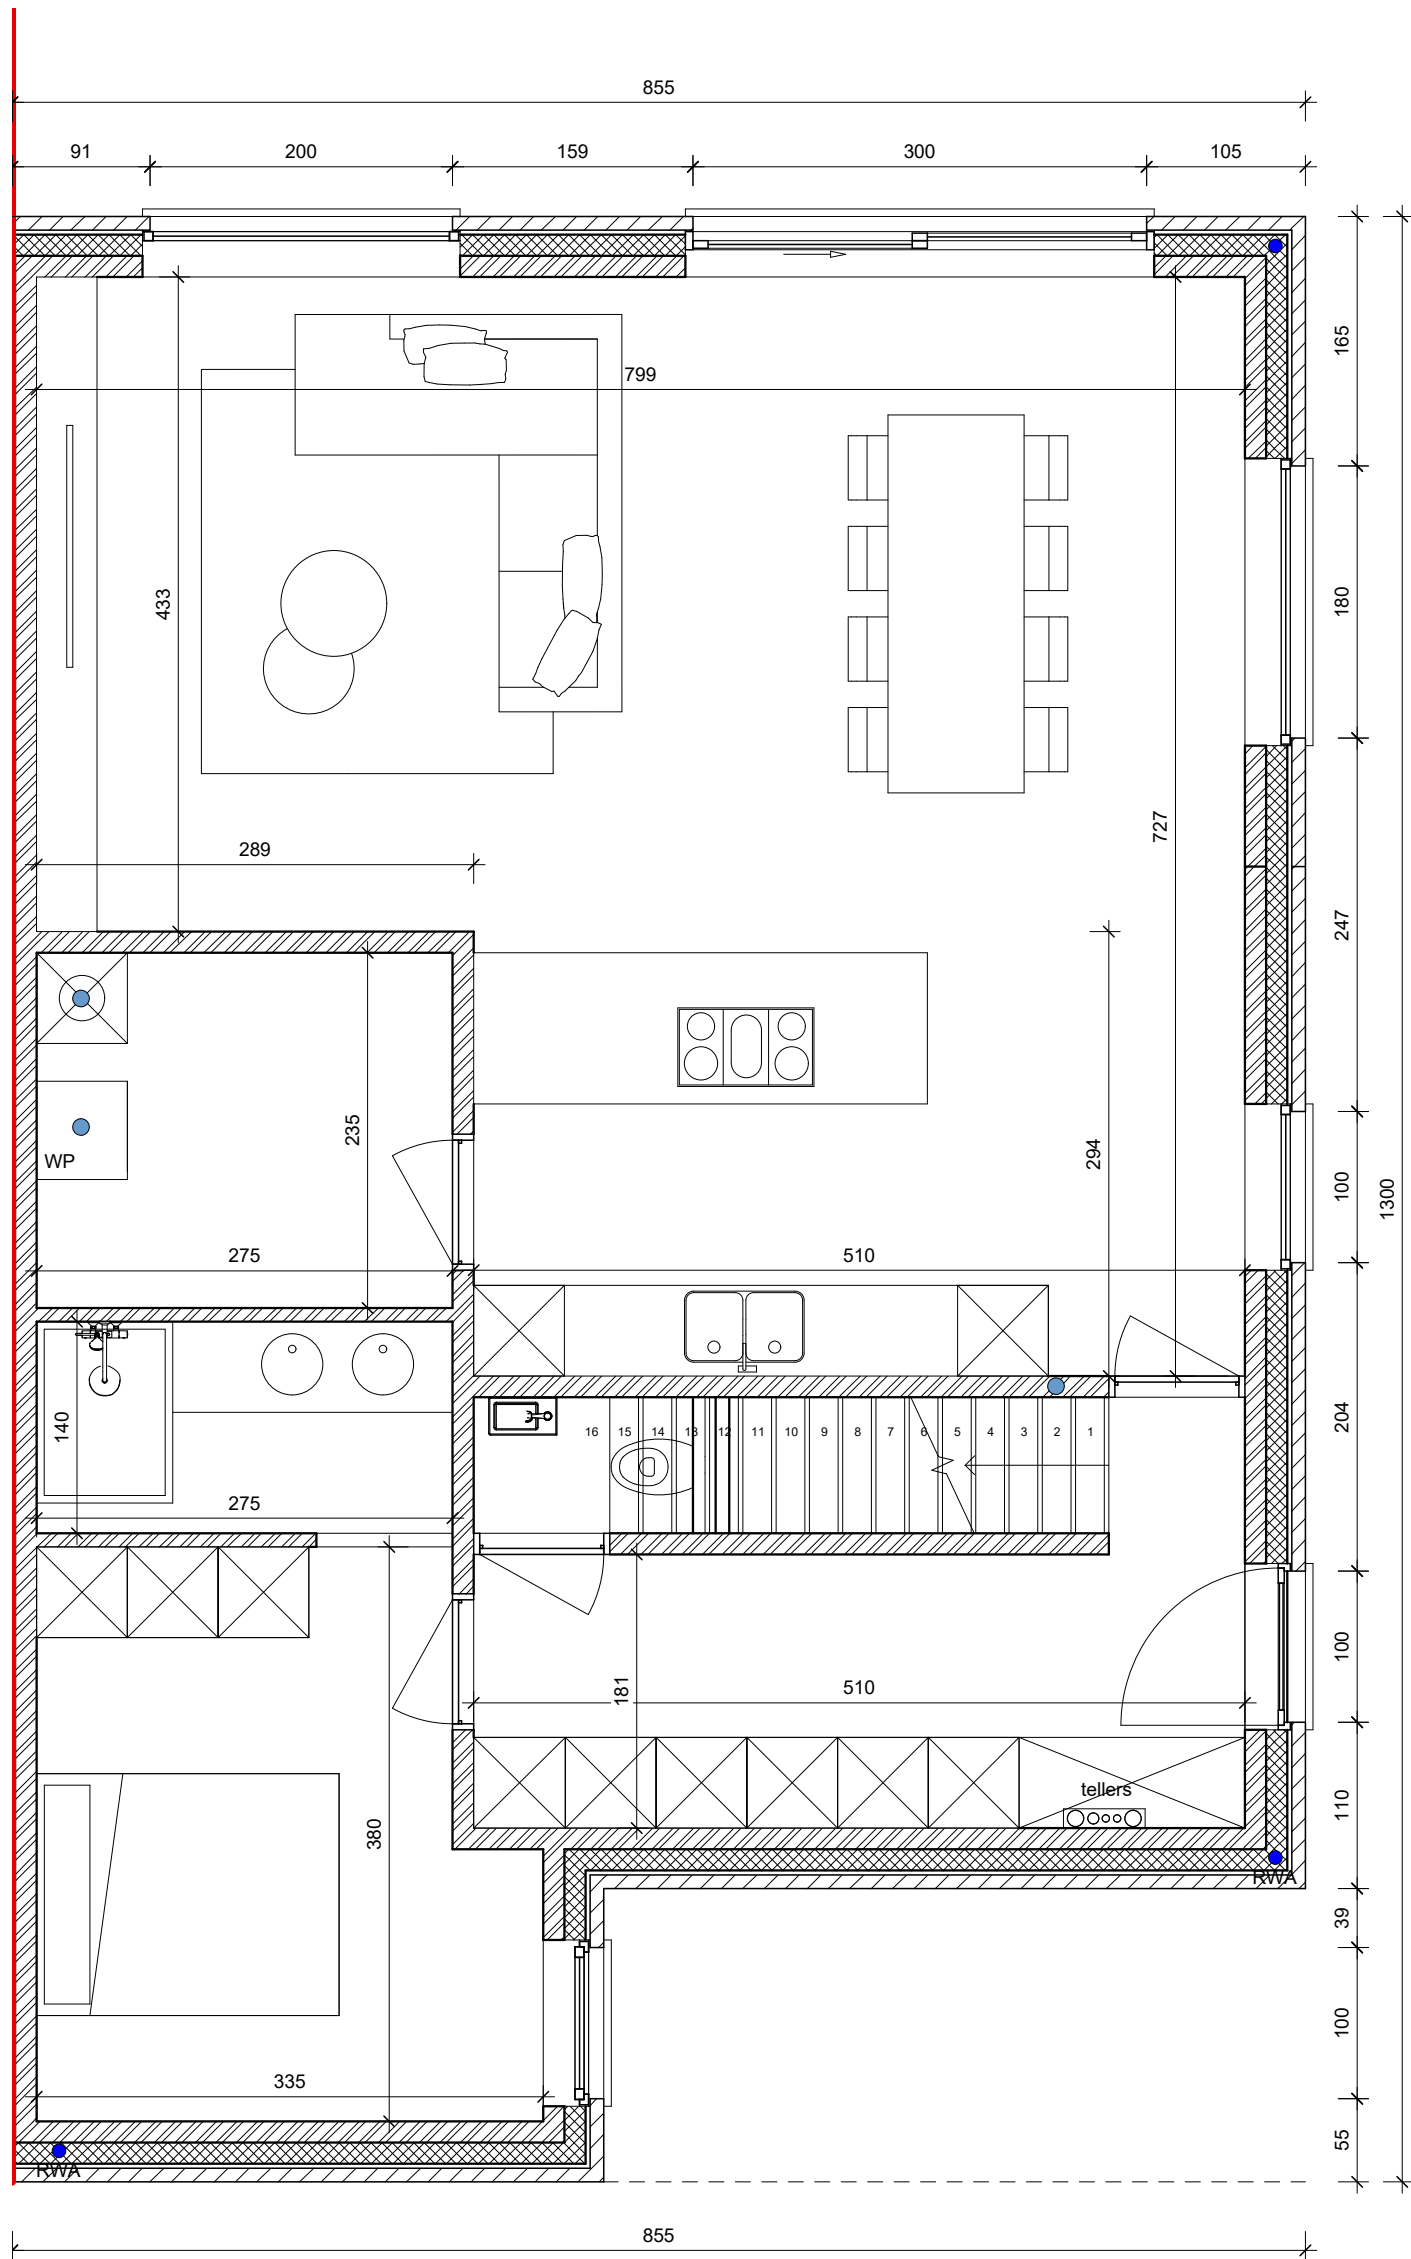


GELIJKVLOERS - Gaversesteenweg, Merelbeke-Melle
Lot 2

Gelijkvloers
Verdieping +1
102 m²
64 m²

TOTAAL BVO
GROND opp.
oppervlaktes zijn bruto overmeten maten
166 m²
492 m²

* Indeling, afmetingen en grondoppervlaktes kunnen afwijken van de realiteit en zijn geenszins bindend.


POTRELL

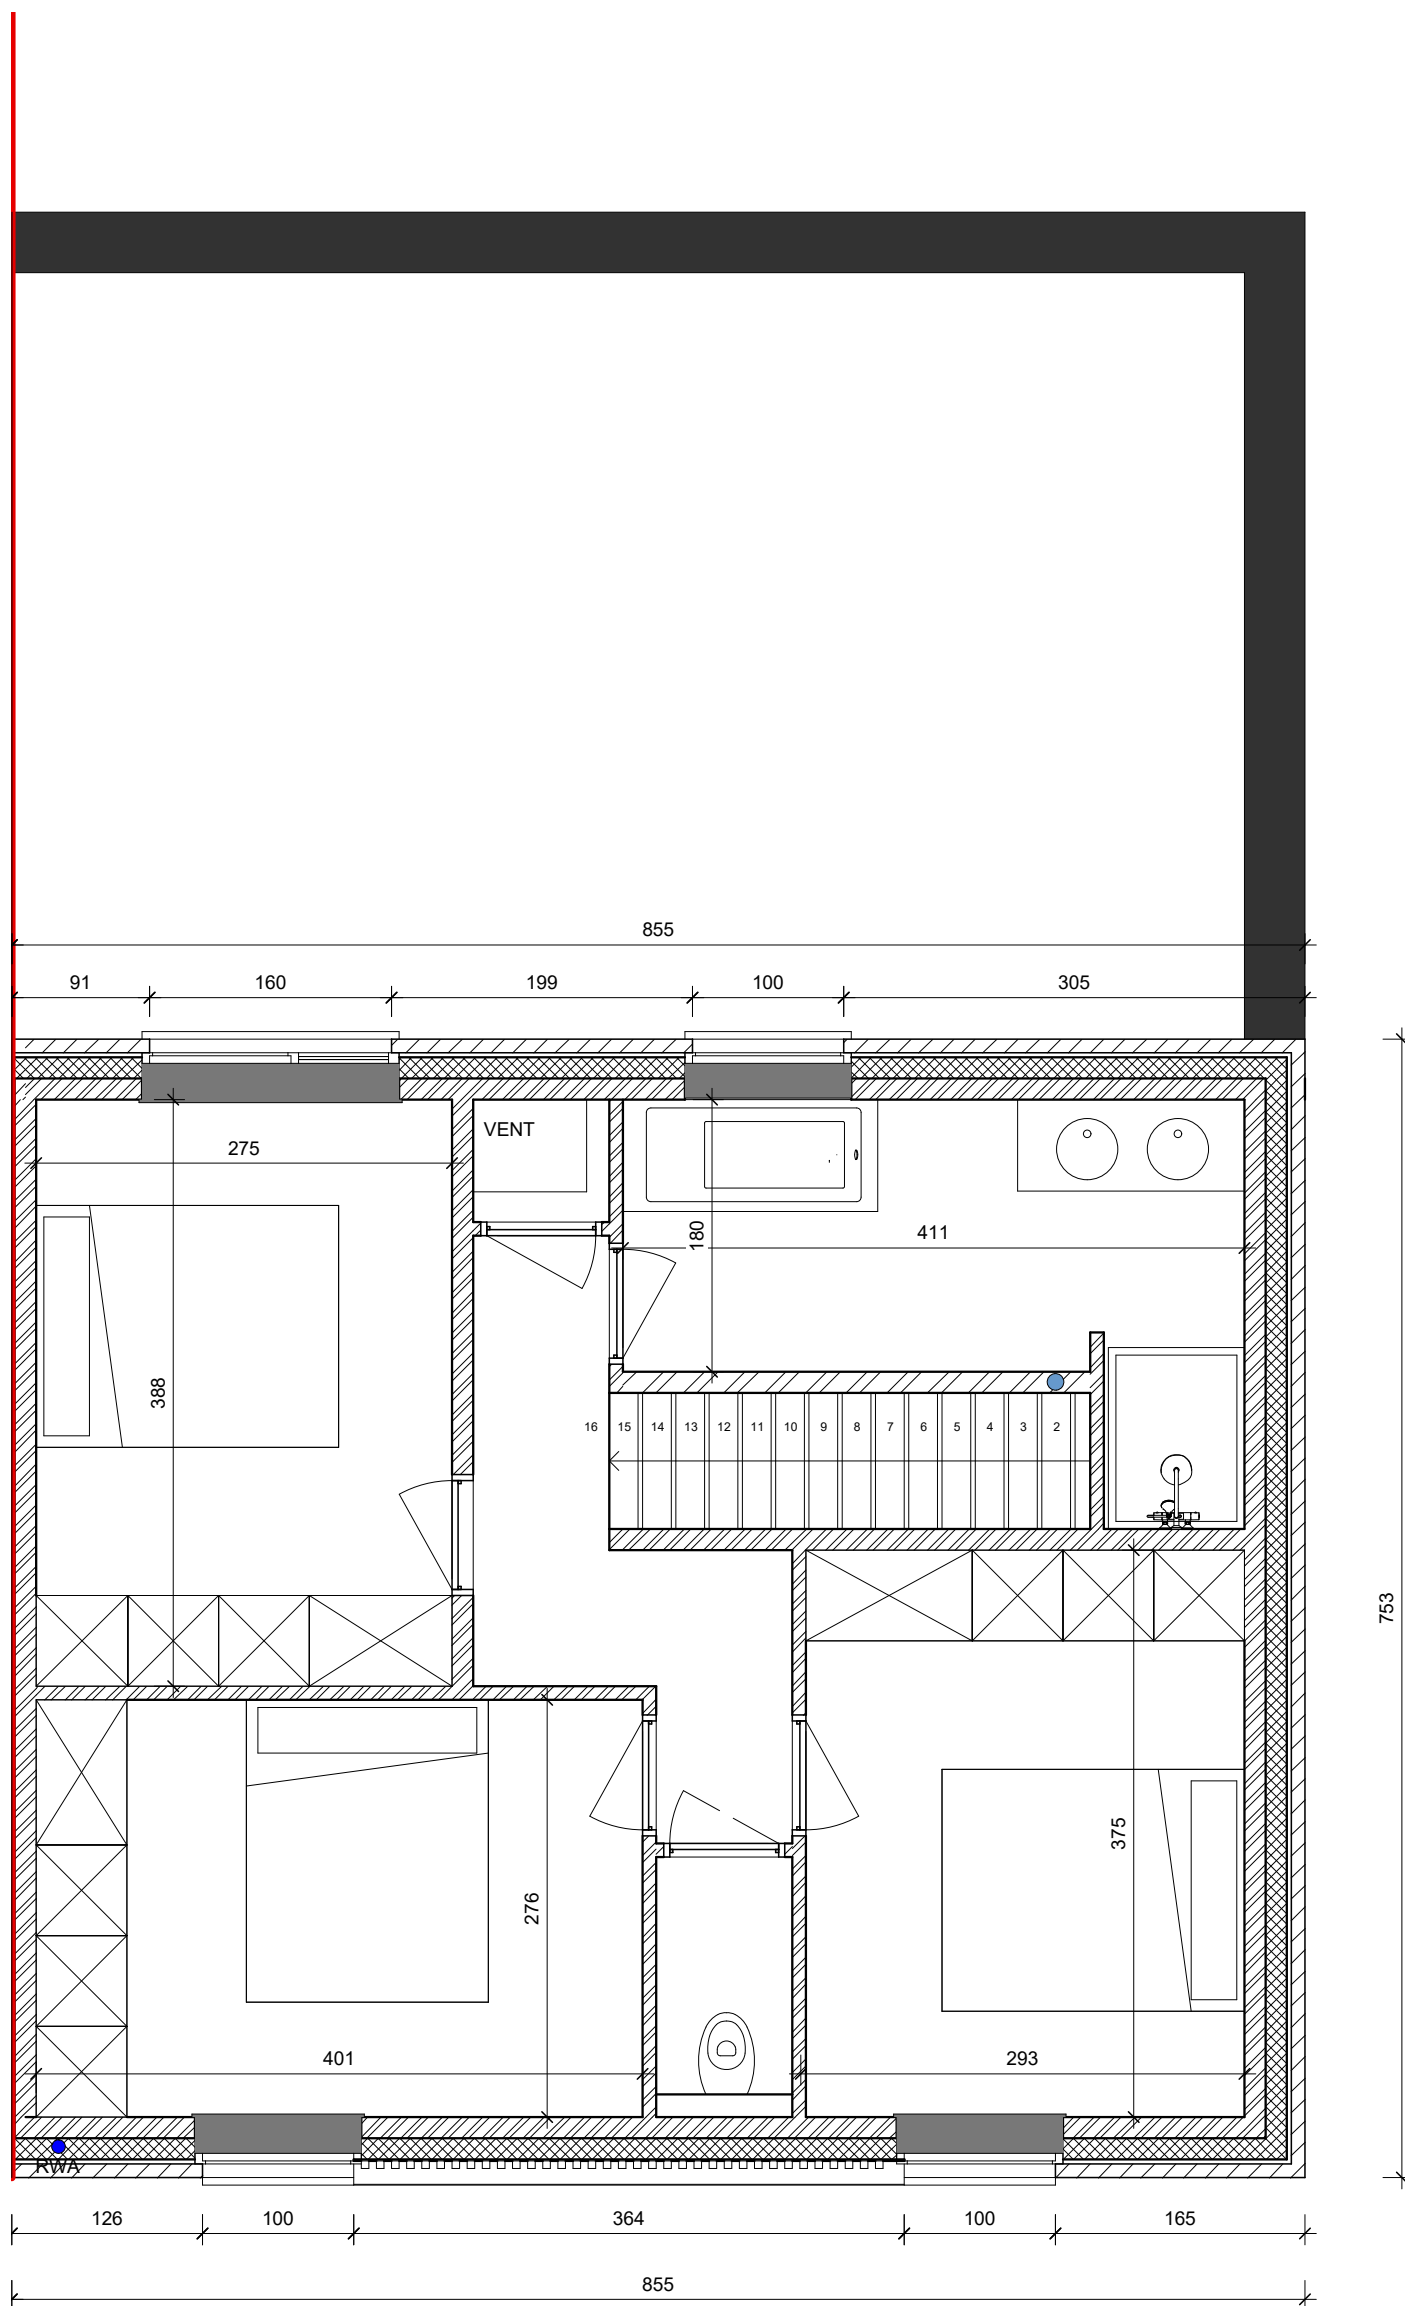

VERDIEPING +1 - Gaversesteenweg, Merelbeke-Melle
Lot 2

* Indeling, afmetingen en grondoppervlaktes kunnen afwijken van de realiteit en zijn geenszins bindend.




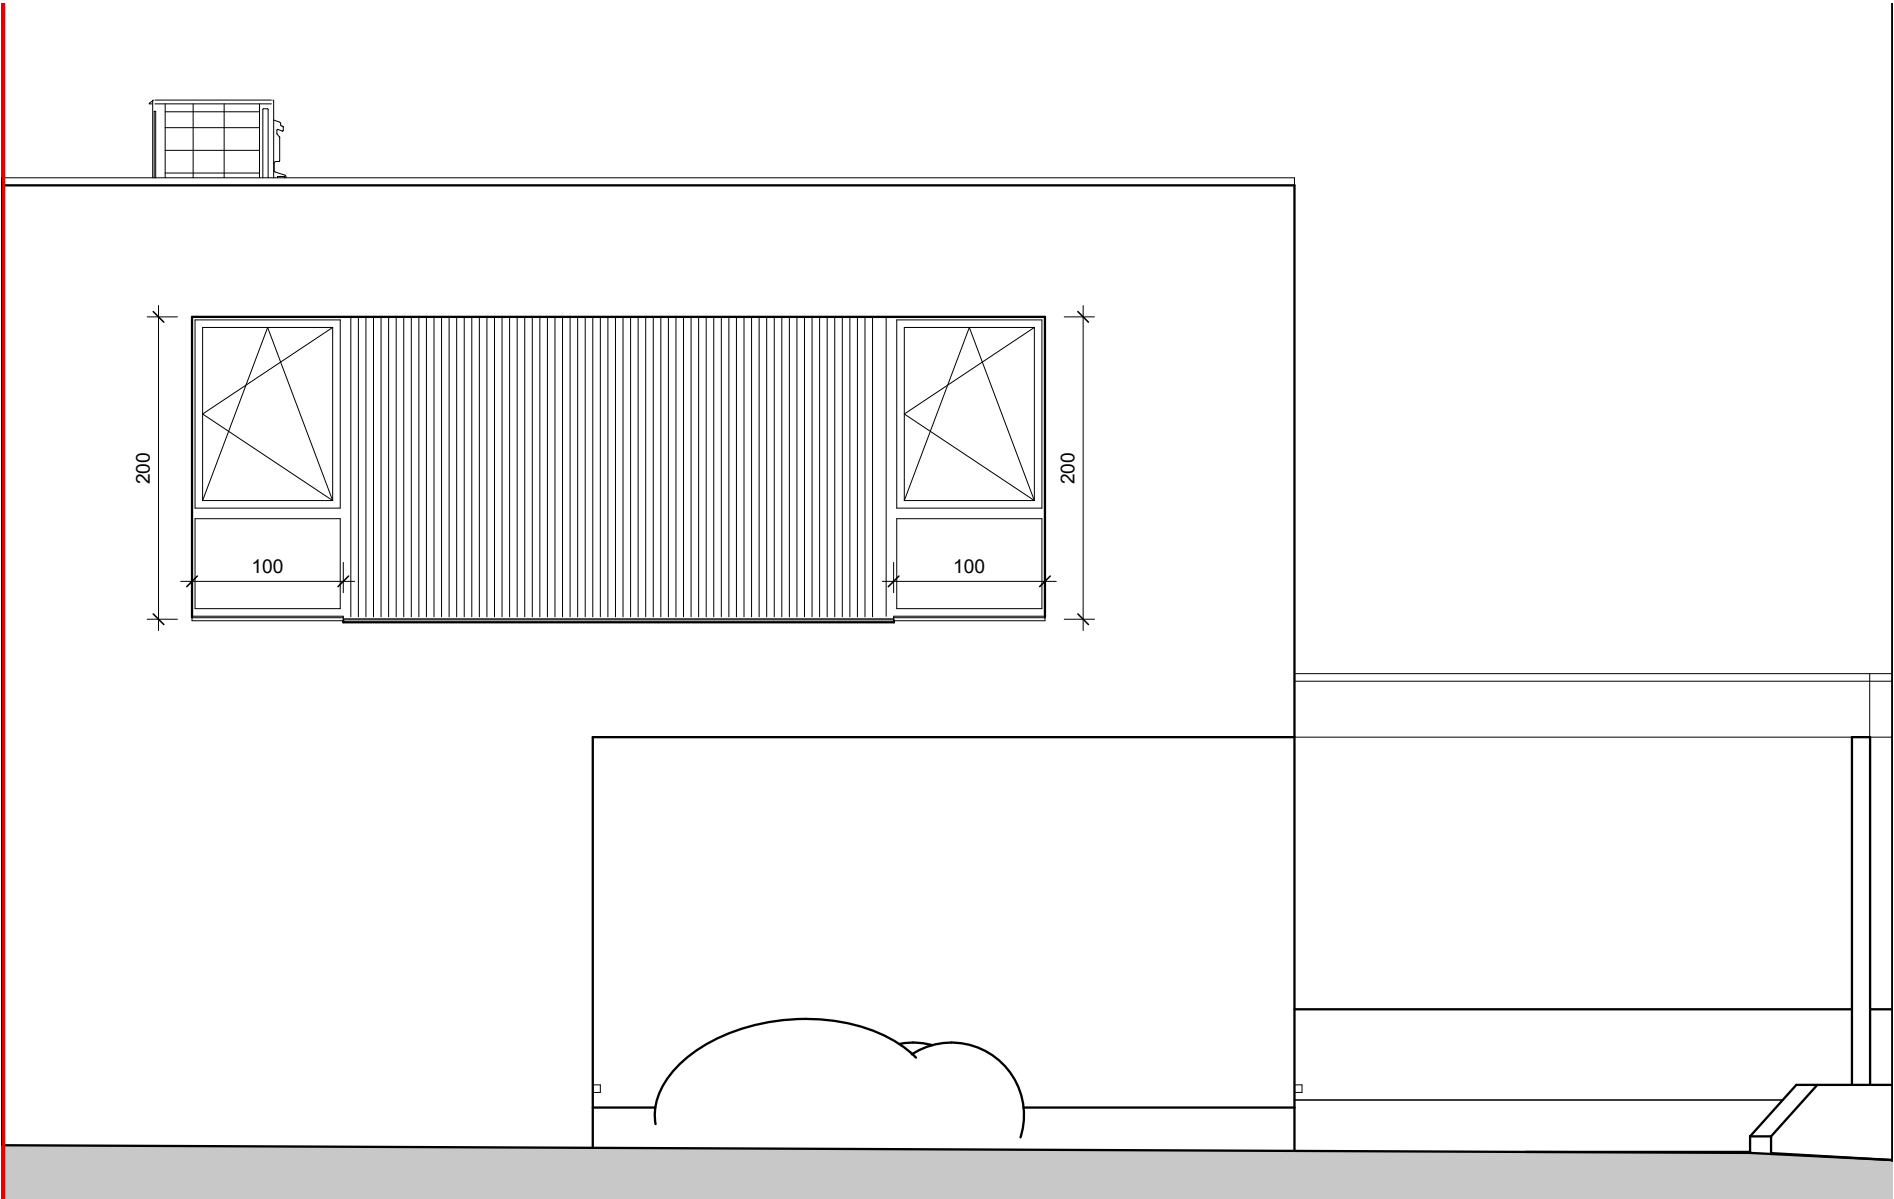

VOORGEVEL - Gaverssteenweg, Merelbeke-Melle
Lot 2

* Indeling, afmetingen en grondoppervlaktes kunnen afwijken van de realiteit en zijn geenszins bindend.




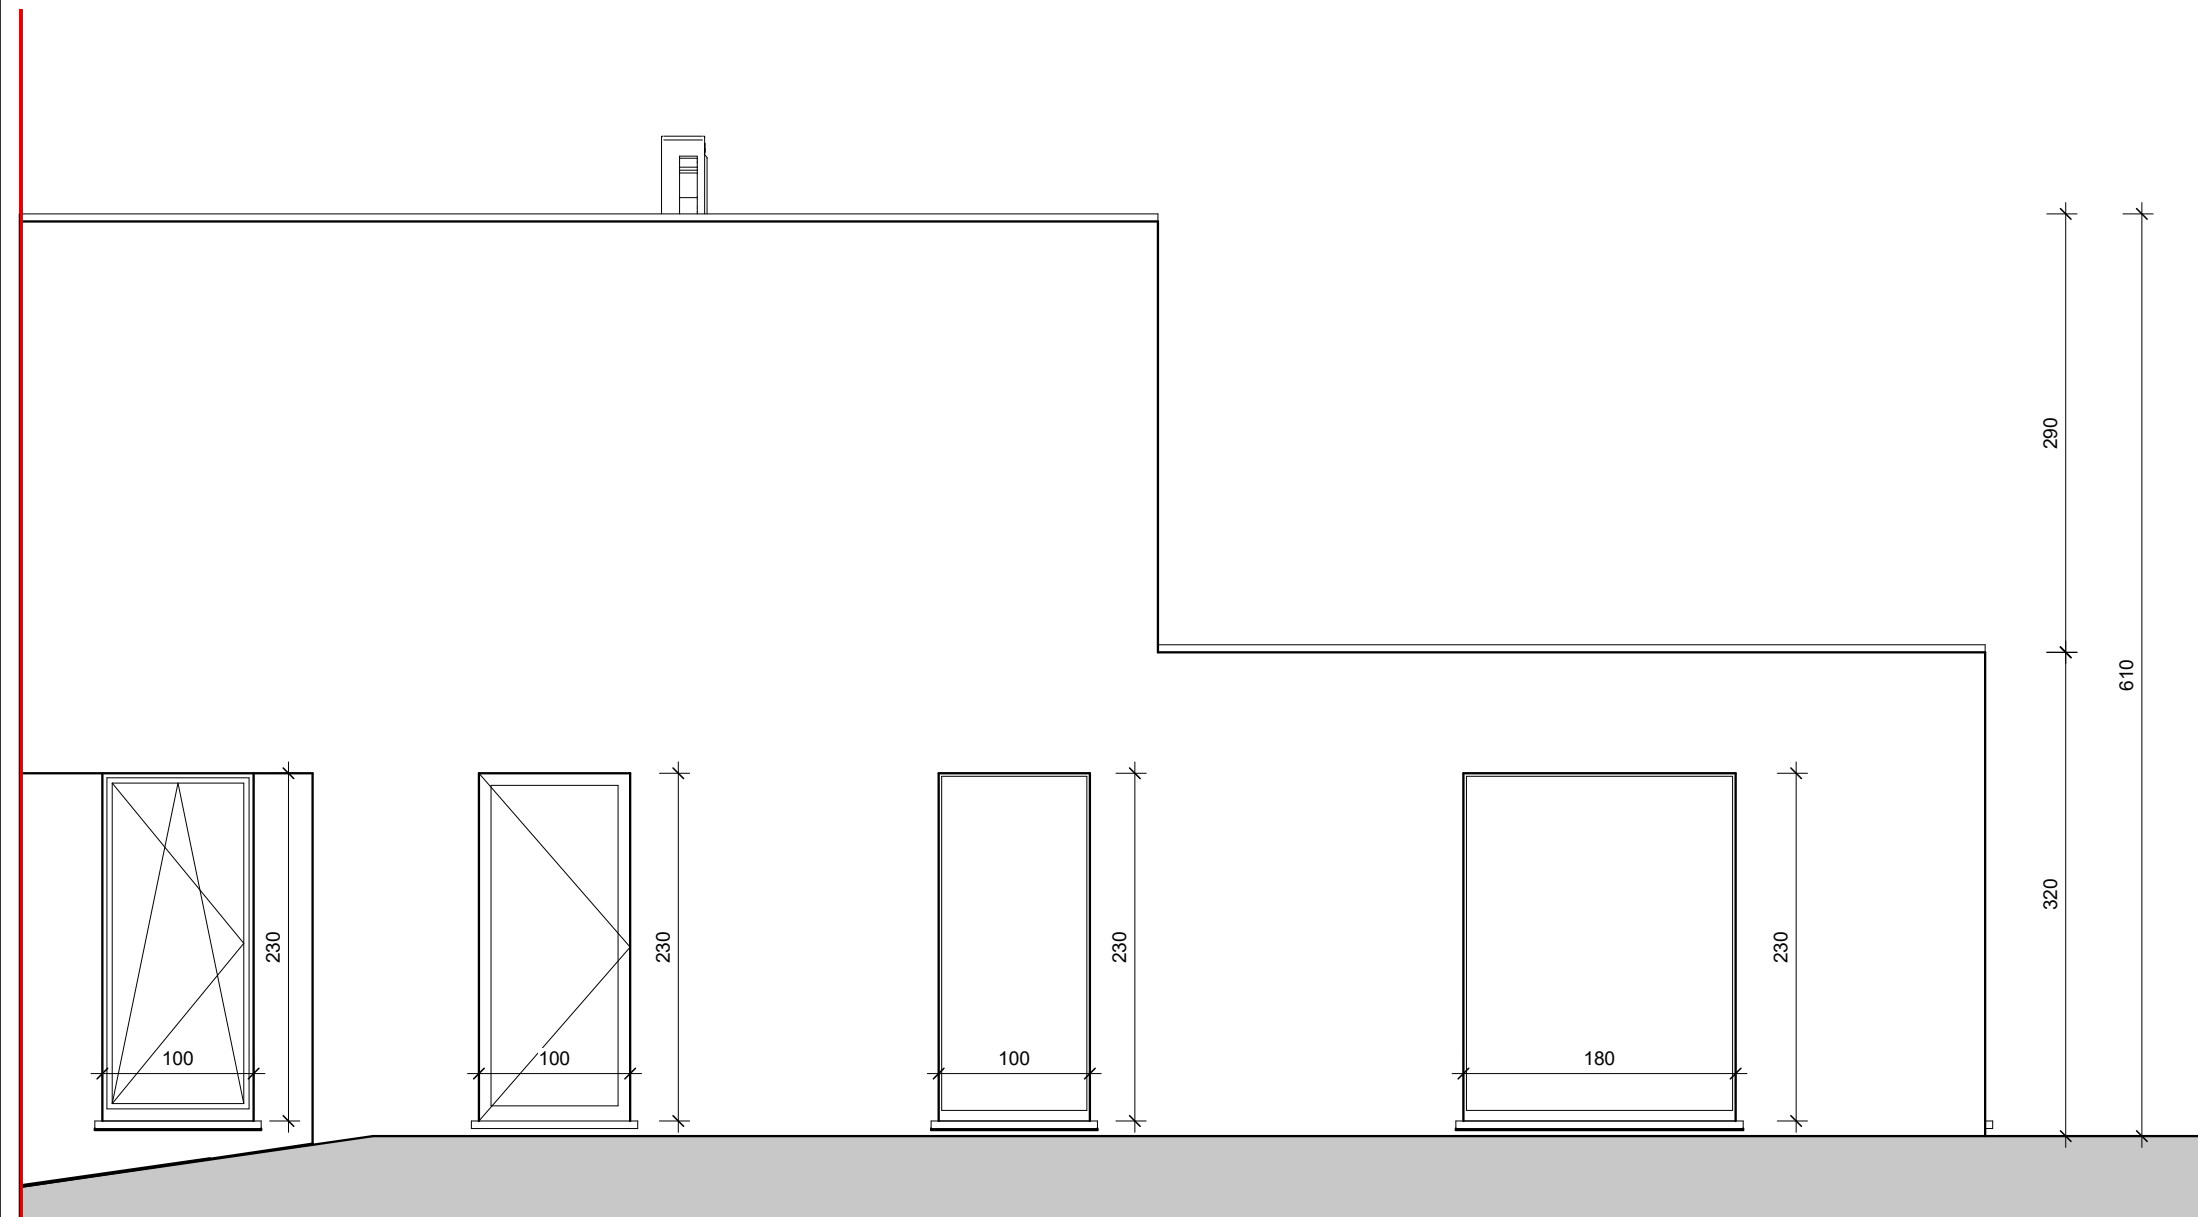

ZIJGEVEL - Gaverssteenweg, Merelbeke-Melle
Lot 2

* Indeling, afmetingen en grondoppervlaktes kunnen afwijken van de realiteit en zijn geenszins bindend.




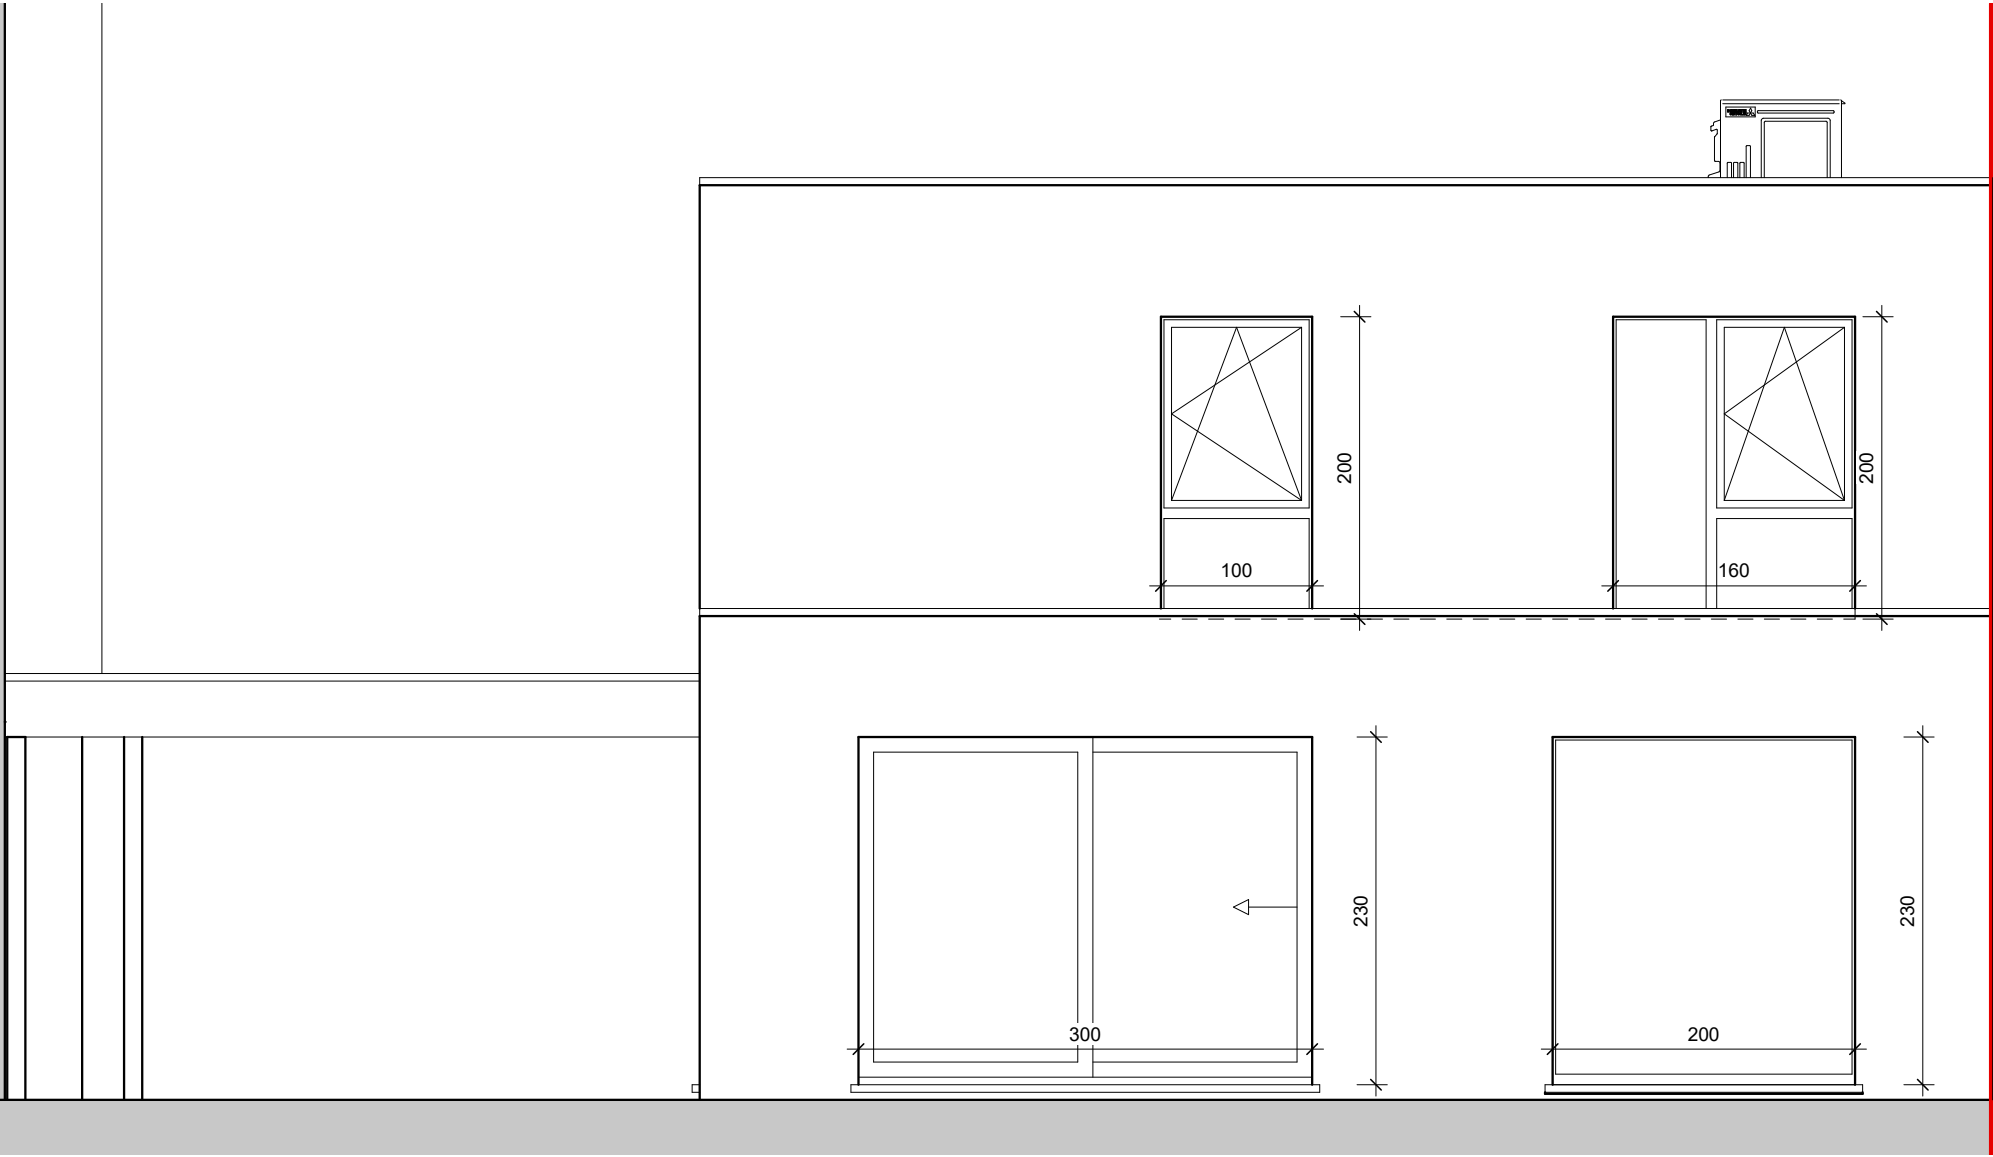

ACHTERGEVEL - Gaversesteenweg, Merelbeke-Melle
Lot 2



* Indeling, afmetingen en grondoppervlaktes kunnen afwijken van de realiteit en zijn geenszins bindend.

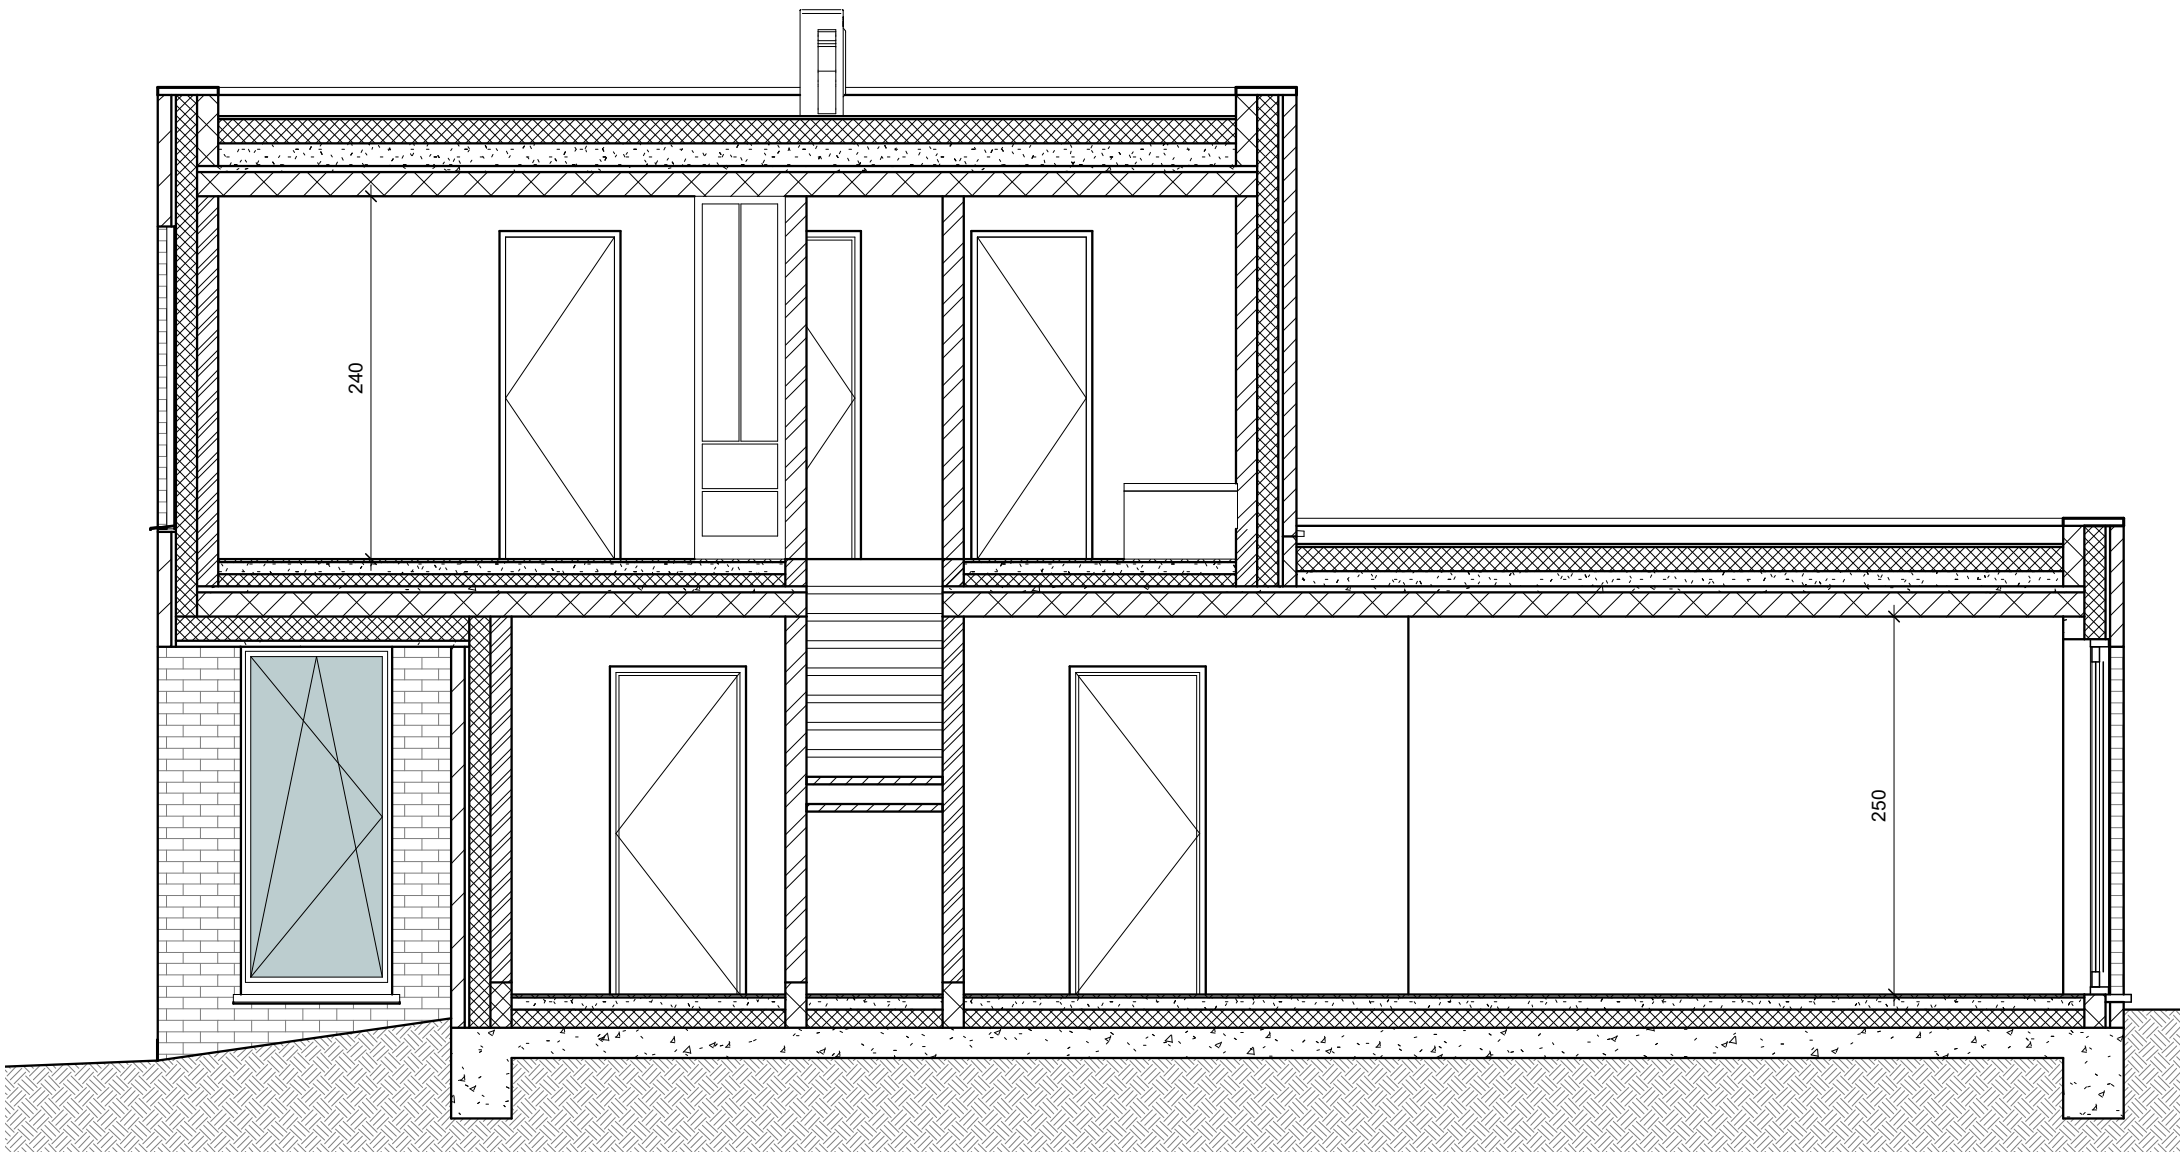

SNEDE - Gaversesteenweg, Merelbeke-Melle
Lot 2

* Indeling, afmetingen en grondoppervlaktes kunnen afwijken van de realiteit en zijn geenszins bindend.

POTRELL