



INPLANTINGSPLAN - Lembergsesteenweg, Merelbeke - Melle
Lot 5

Omgevingswerken (zoals aanleggen tuin, terras, verharding, carports, tuinafsluiting,...) worden enkel weergegeven ter indicatie en zijn niet inbegrepen. Deze worden uitgevoerd volgens bijhorend lastenboek.
* Indeling, afmetingen en grondoppervlaktes kunnen afwijken van de realiteit en zijn geenszins bindend.

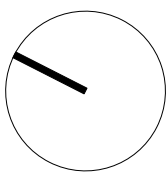

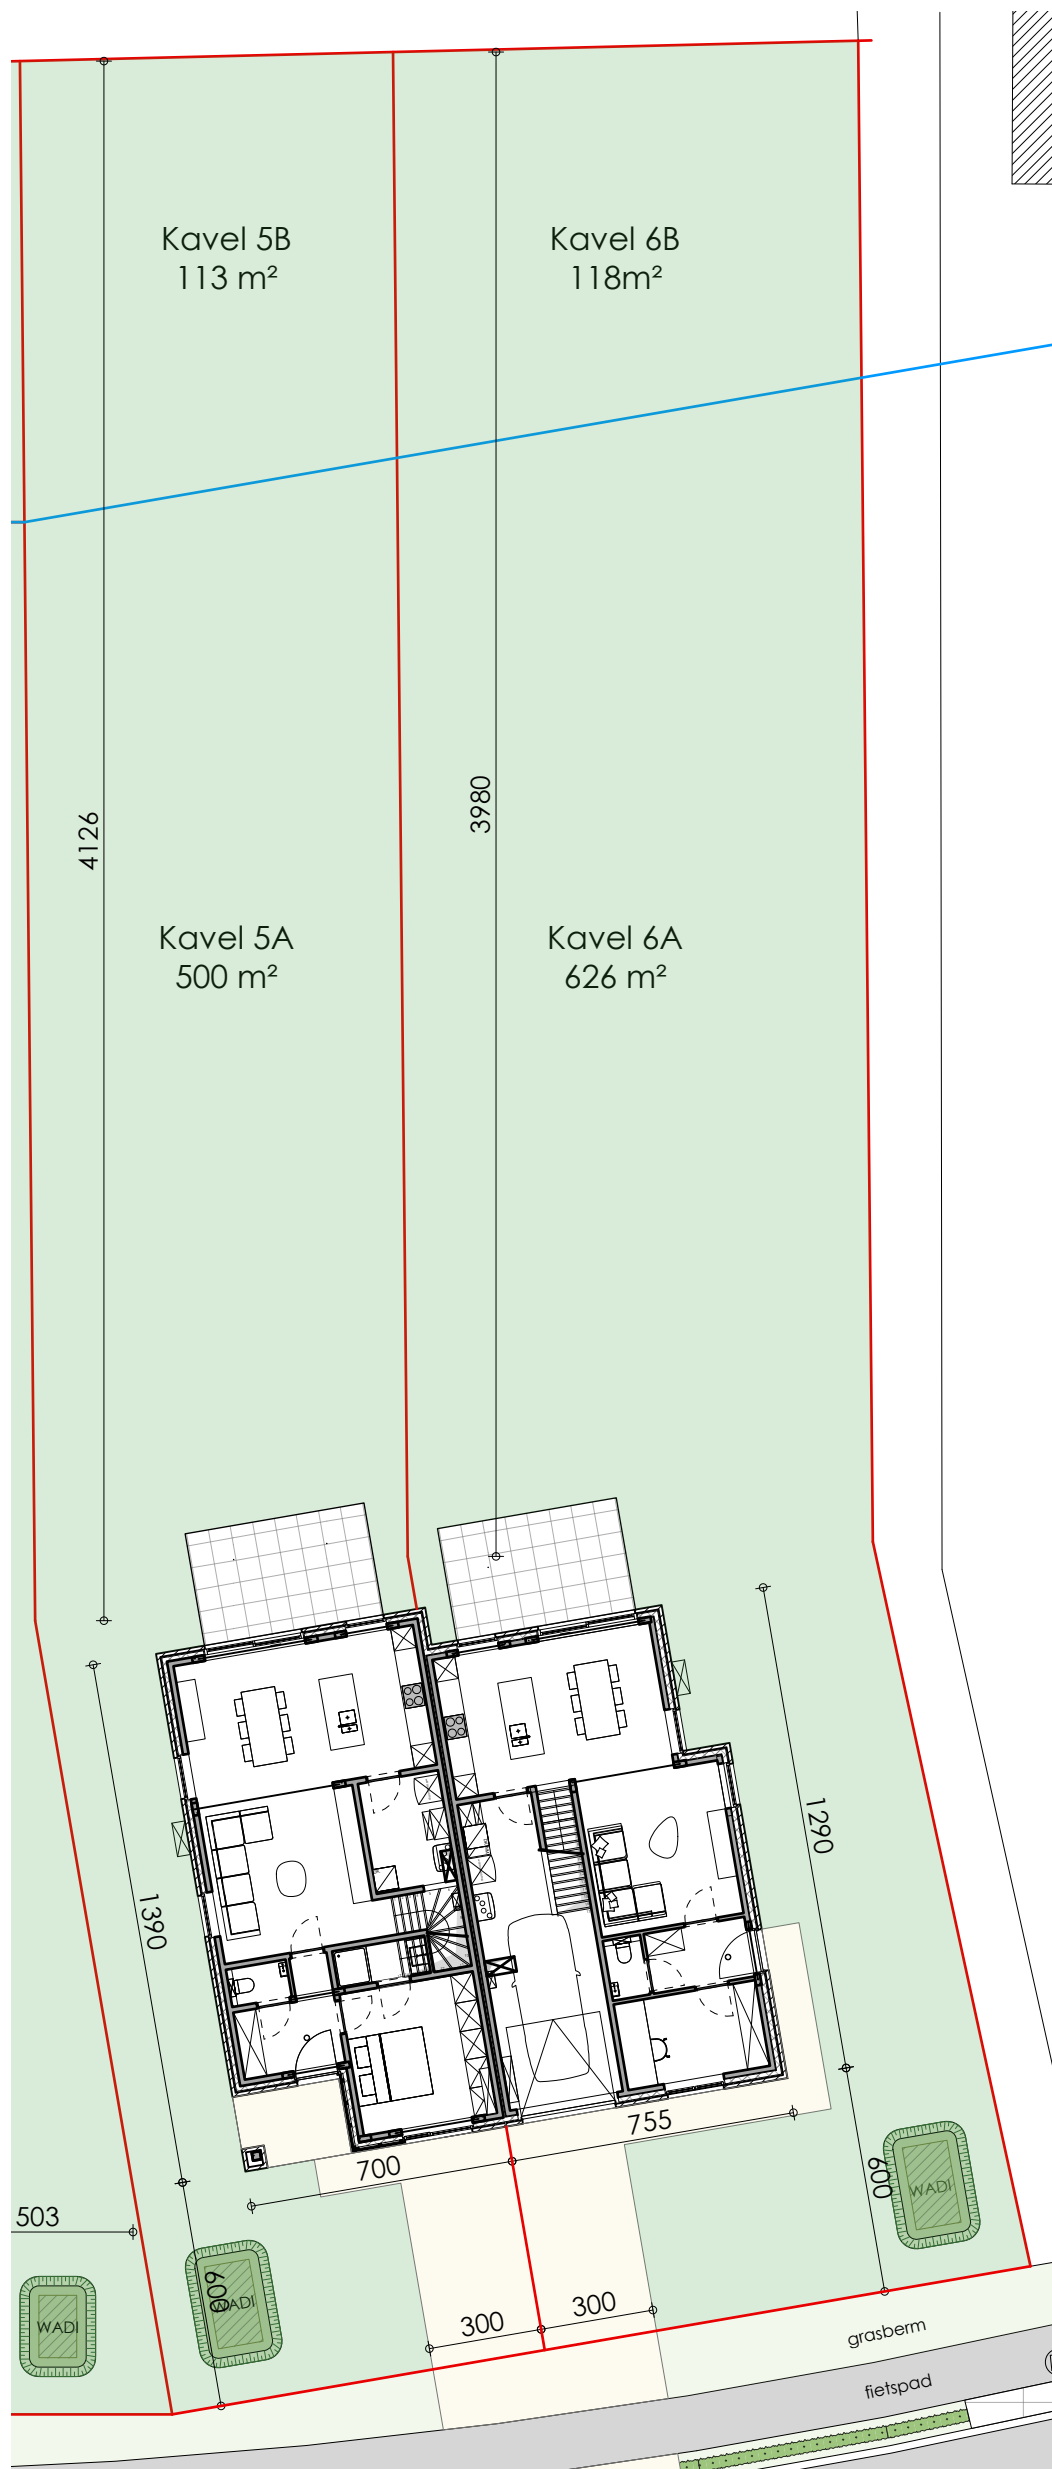


INPLANTINGSPLAN - Lembergsesteenweg, Merelbeke - Melle

Lot 5

Omgevingswerken (zoals aanleggen tuin, terras, verharding, carports, tuinafsluiting,...) worden enkel weergegeven ter indicatie en zijn niet inbegrepen. Deze worden uitgevoerd volgens bijhorend lastenboek.

* Indeling, afmetingen en grondoppervlaktes kunnen afwijken van de realiteit en zijn geenszins bindend.

POTRELL

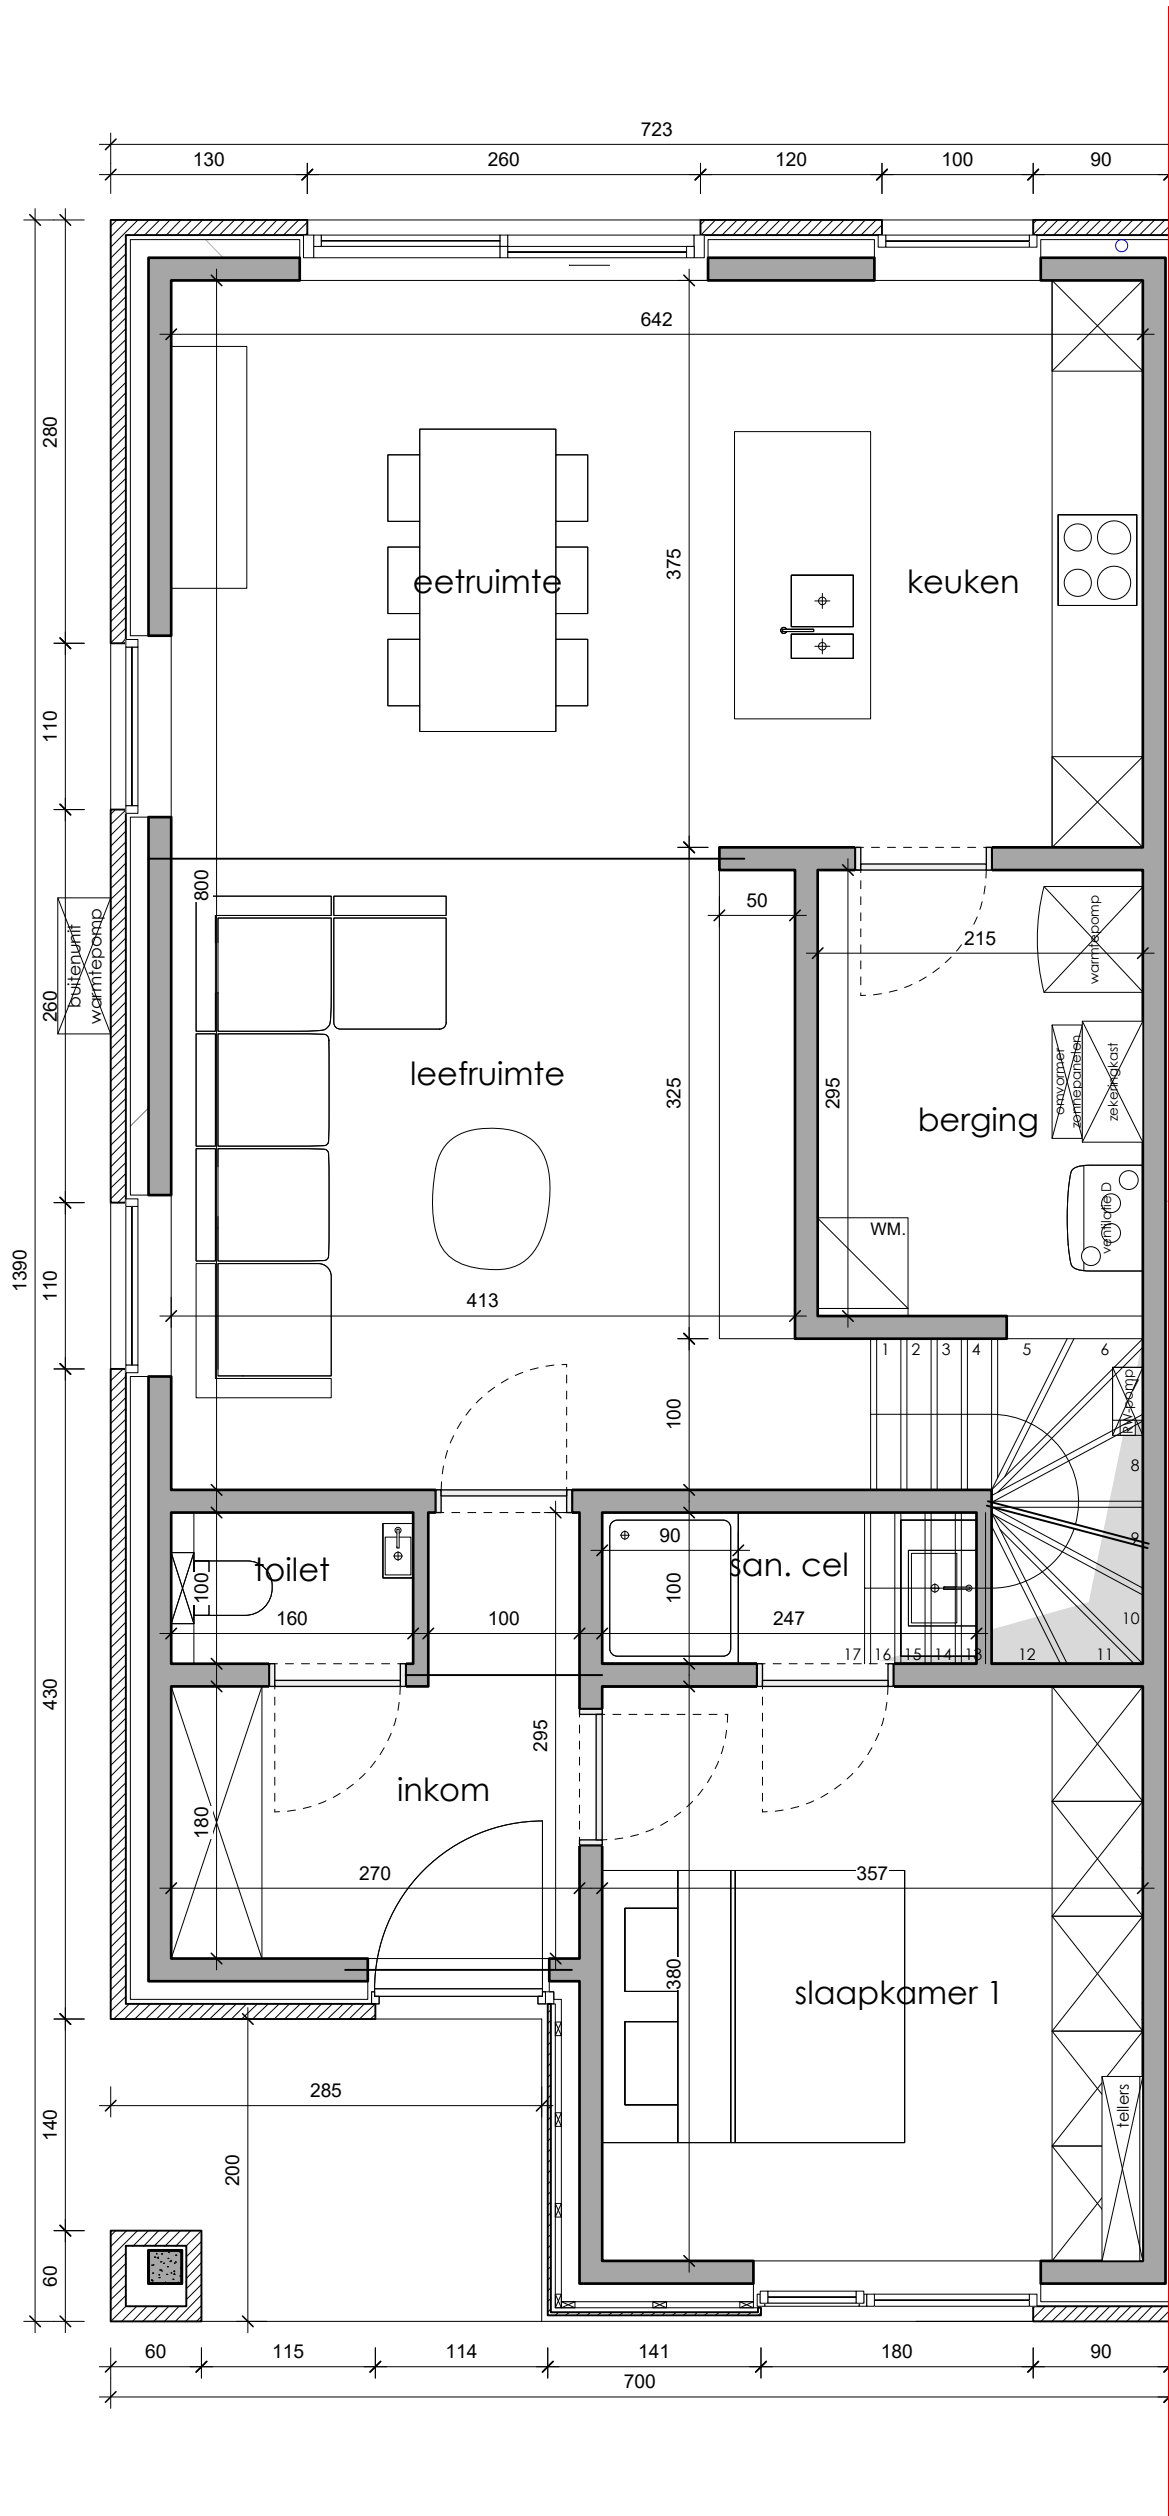


GELIJKVLOERS - Lembergsesteenweg, Merelbeke - Melle
Lot 5

Gelijkvloers
Verdieping +1
TOTAAL BVO
GROND opp.
oppervlaktes zijn bruto overmeten maten

91,6 m²
70 m²
161,6 m²
613 m²

* Indeling, afmetingen en grondoppervlaktes kunnen afwijken van de realiteit en zijn geenszins bindend.




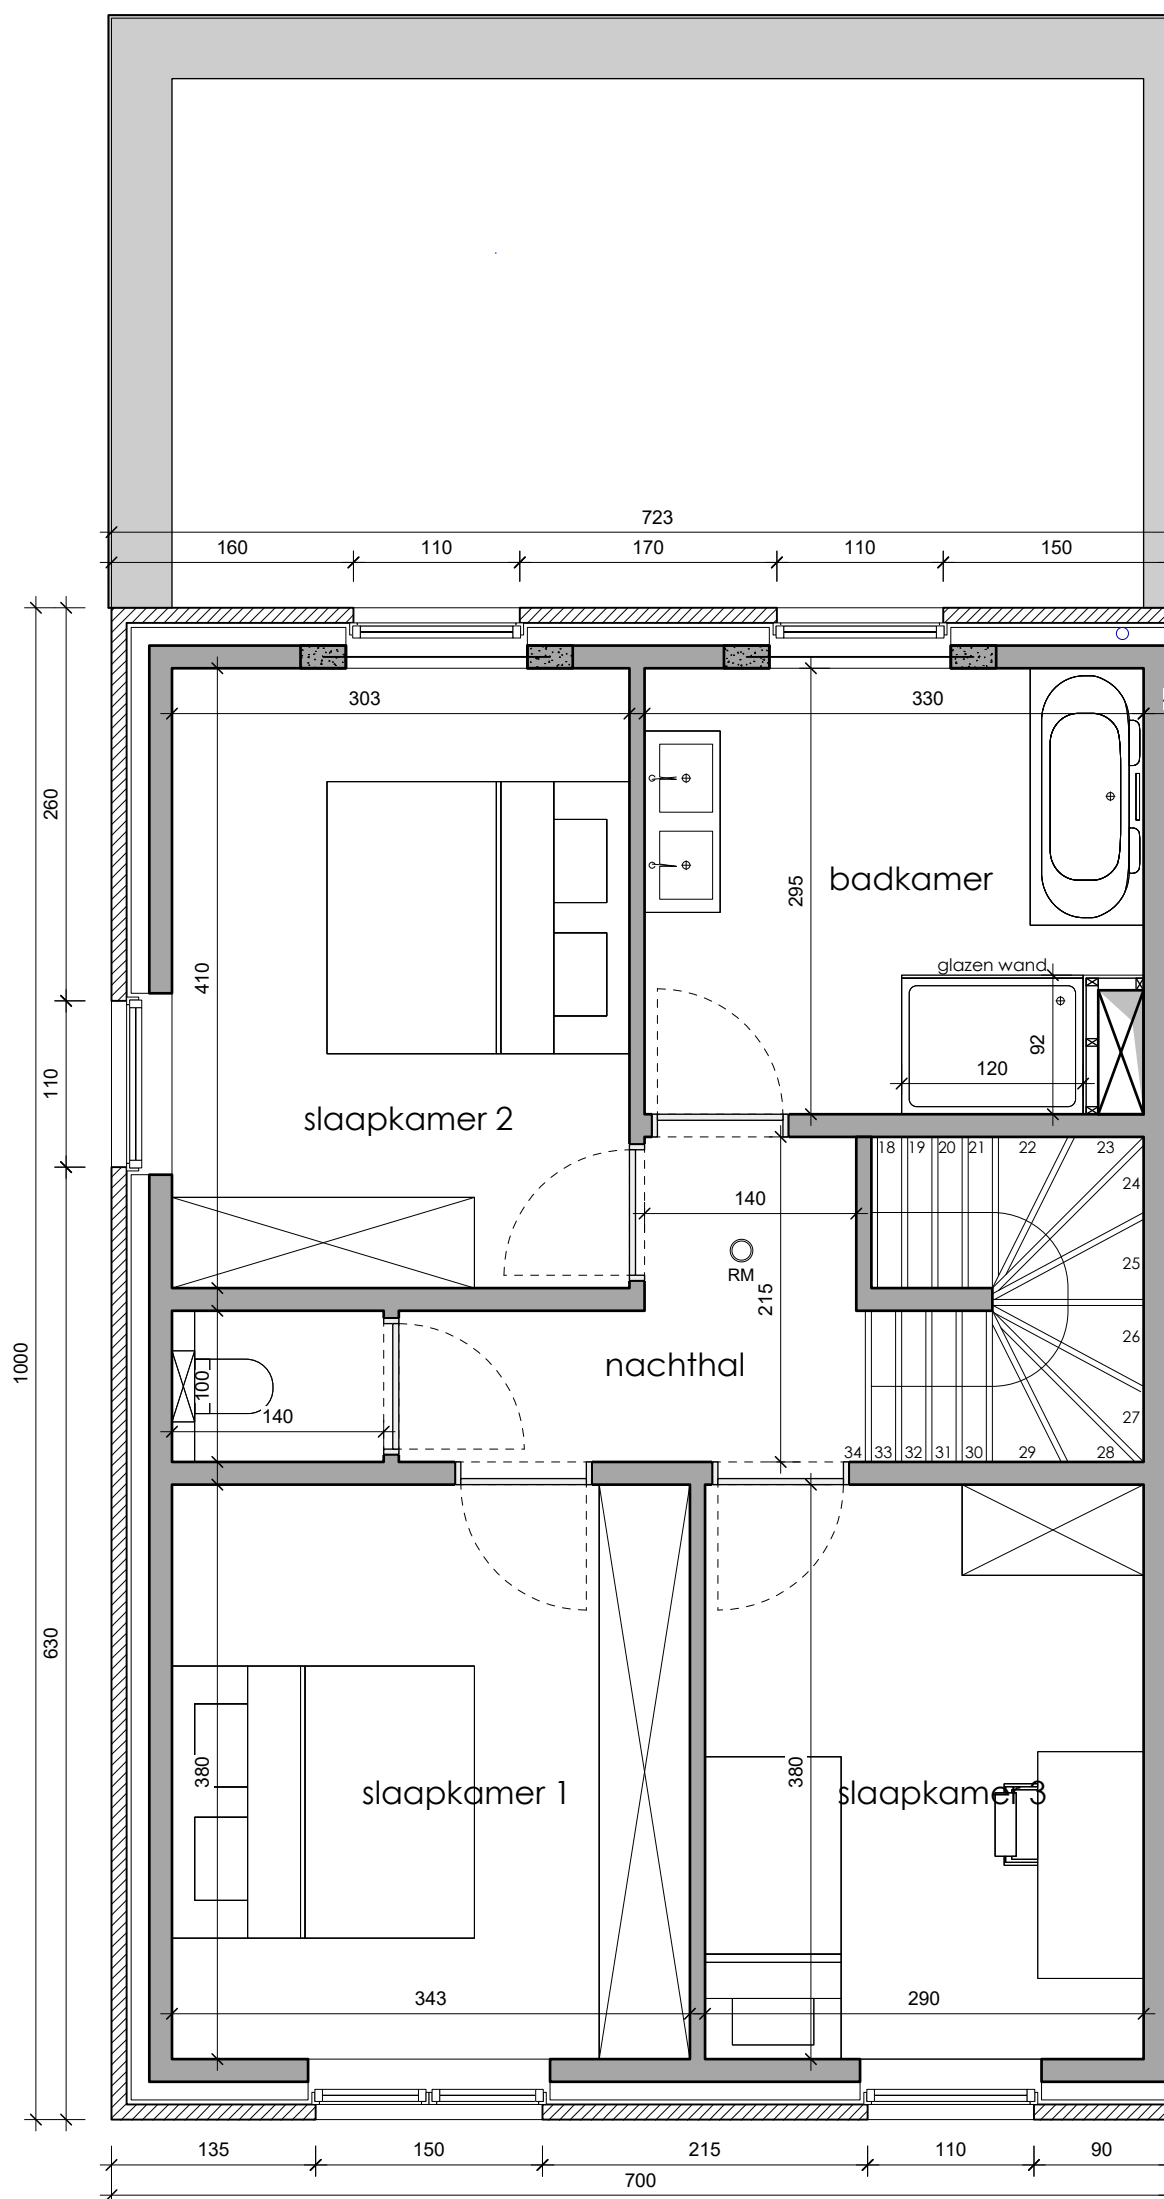

VERDIEPING +1 - Lembergsesteenweg, Merelbeke - Melle
Lot 5

* Indeling, afmetingen en grondoppervlakttes kunnen afwijken van de realiteit en zijn geenszins bindend.




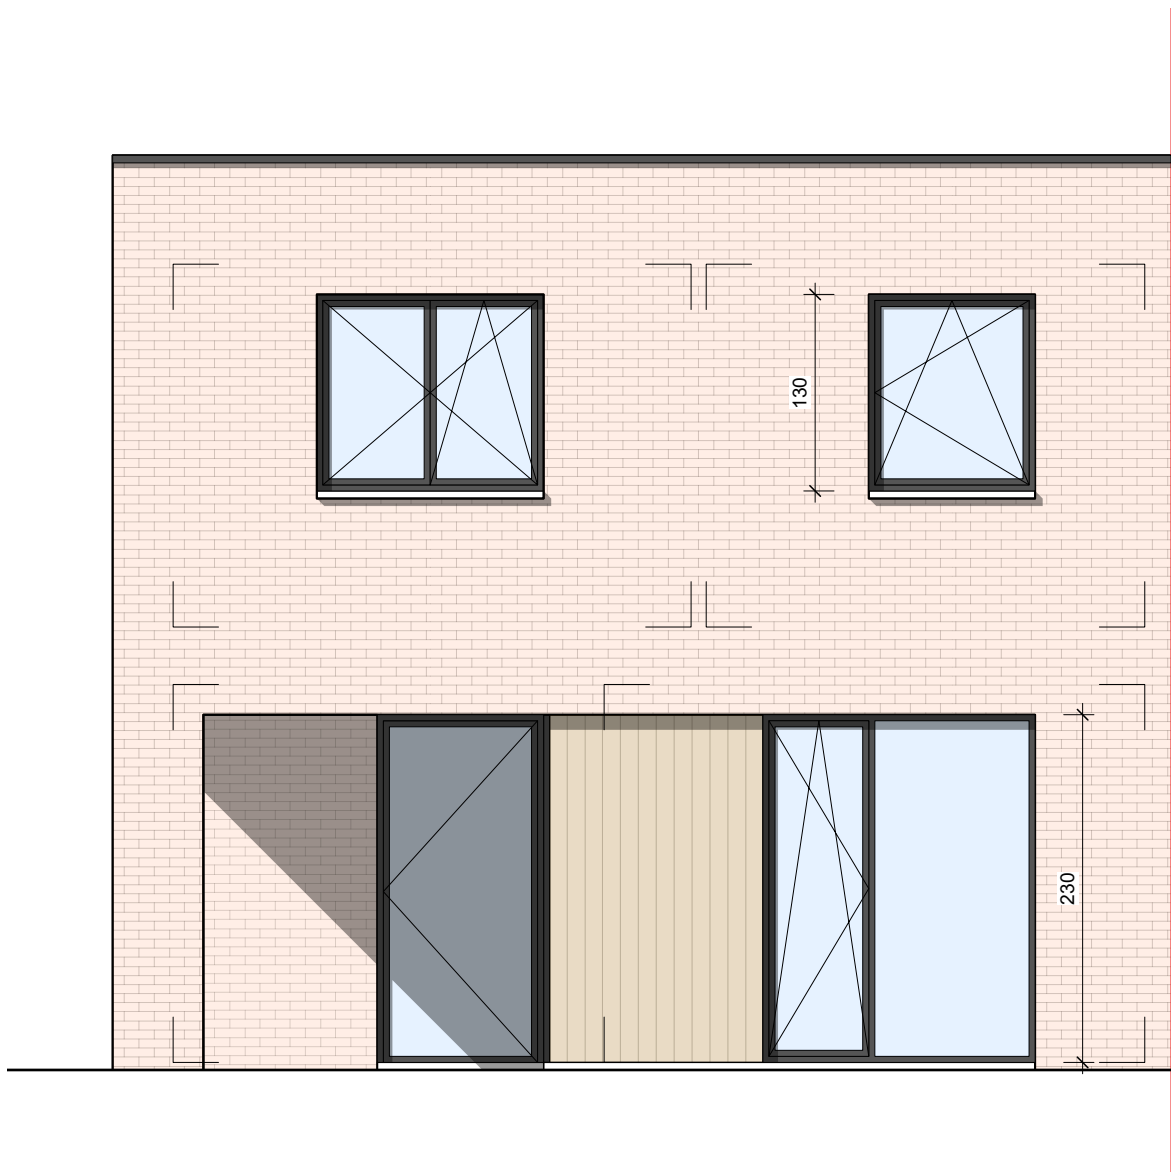

VOORGEVEL - Lembergsesteenweg, Merelbeke - Melle
Lot 5

* Indeling, afmetingen en grondoppervlaktes kunnen afwijken van de realiteit en zijn geenszins bindend.



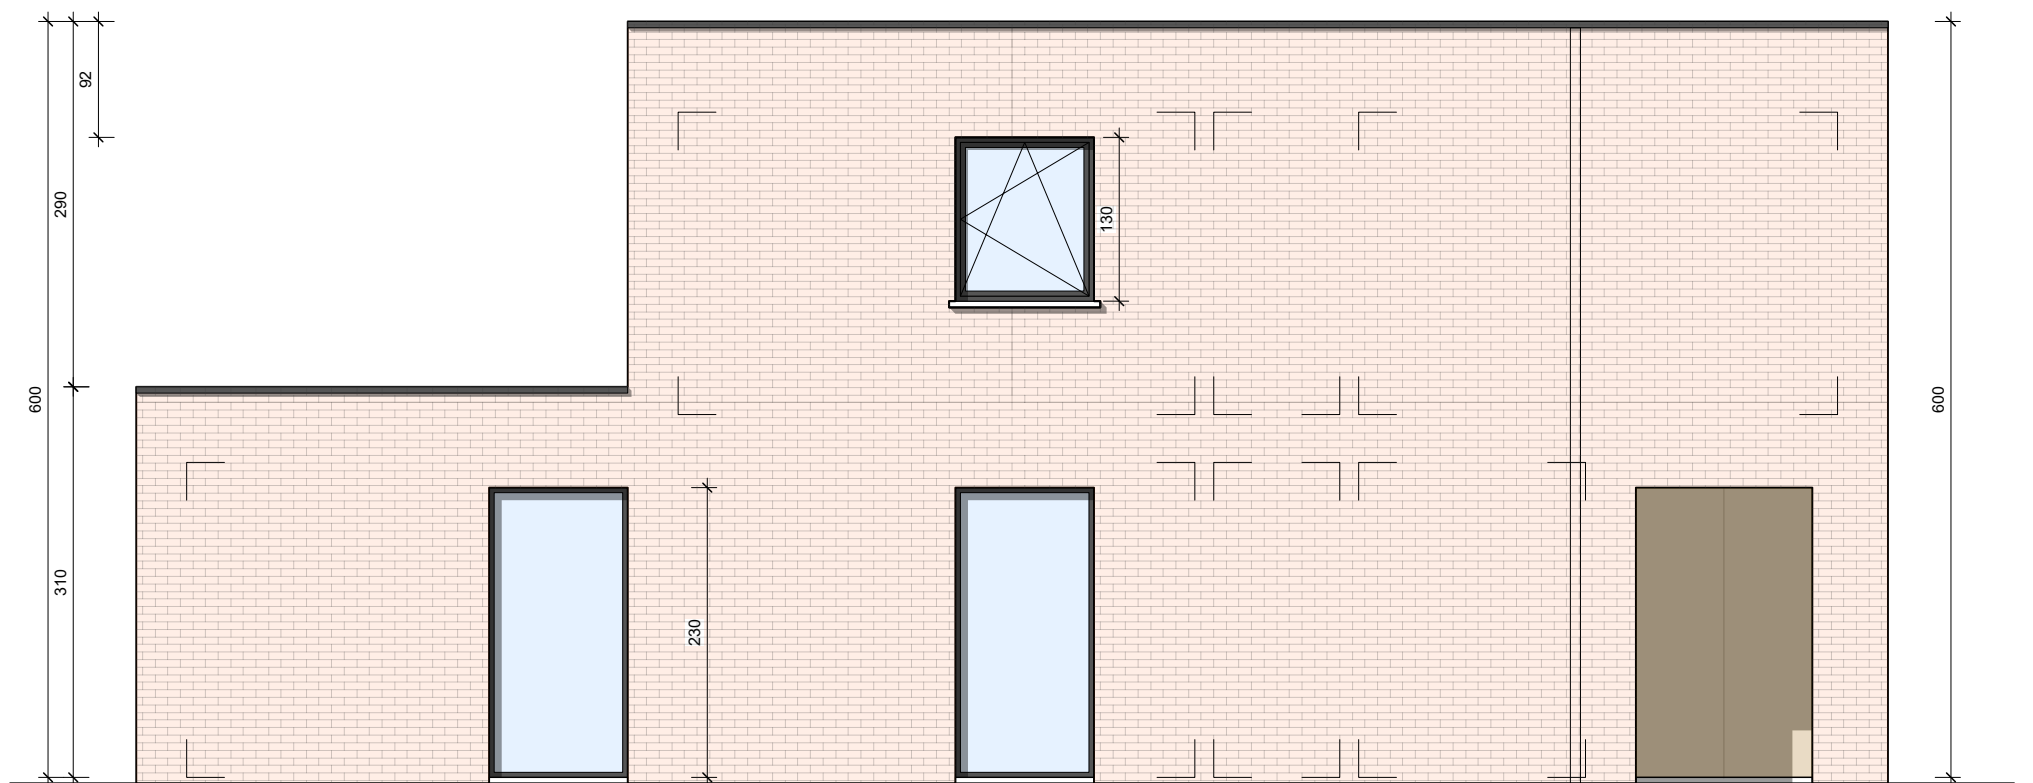

ZIJGEVEL - Lembergsesteenweg, Merelbeke - Melle
Lot 5

* Indeling, afmetingen en grondoppervlaktes kunnen afwijken van de realiteit en zijn geenszins bindend.


POTRELL



ACHTERGEVEL - Lembergsesteenweg, Merelbeke - Melle
Lot 5

* Indeling, afmetingen en grondoppervlaktes kunnen afwijken van de realiteit en zijn geenszins bindend.



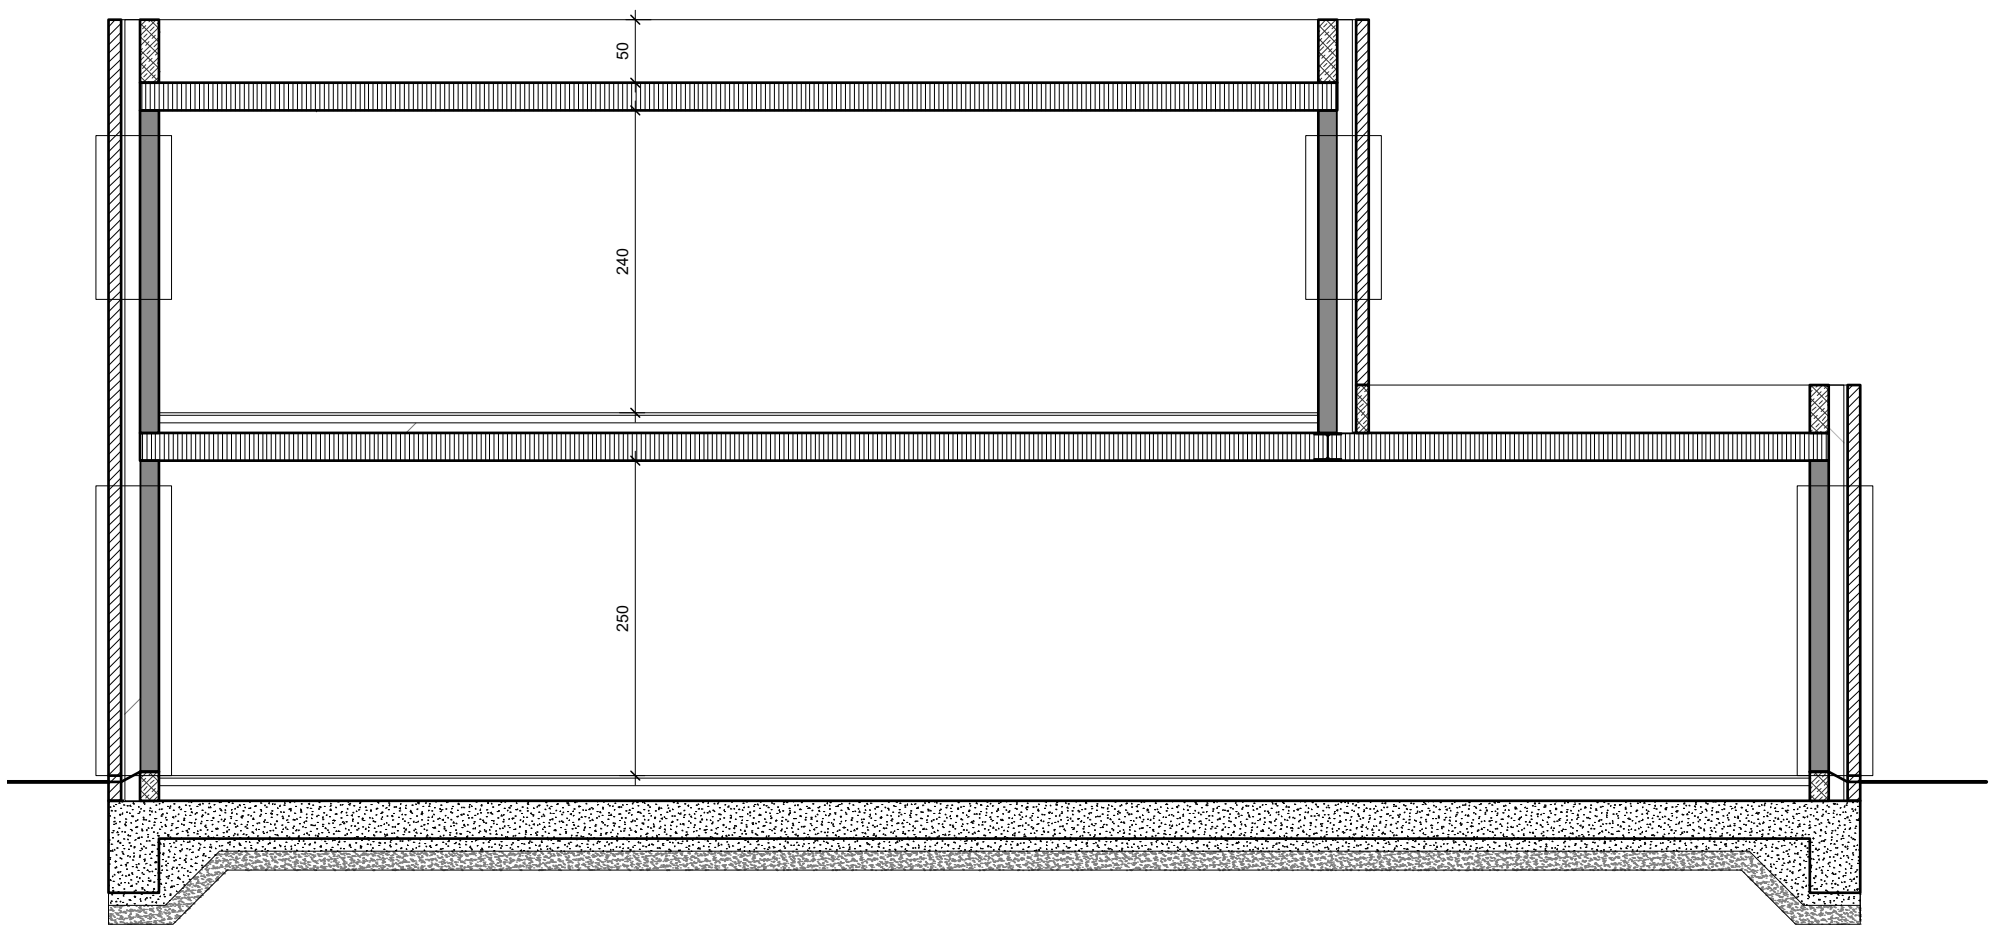

SNEDE - Lembergsesteenweg, Merelbeke - Melle
Lot 5

* Indeling, afmetingen en grondoppervlaktes kunnen afwijken van de realiteit en zijn geenszins bindend.

POTRELL