



INPLANTINGSPLAN - Lembergsesteenweg, Merelbeke - Melle

Lot 4

Omgevingswerken (zoals aanleggen tuin, terras, verharding, carports, tuinafsluiting,...) worden enkel weergegeven ter indicatie en zijn niet inbegrepen. Deze worden uitgevoerd volgens bijhorend lastenboek.

* Indeling, afmetingen en grondoppervlaktes kunnen afwijken van de realiteit en zijn geenszins bindend.




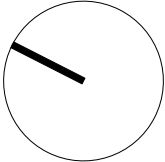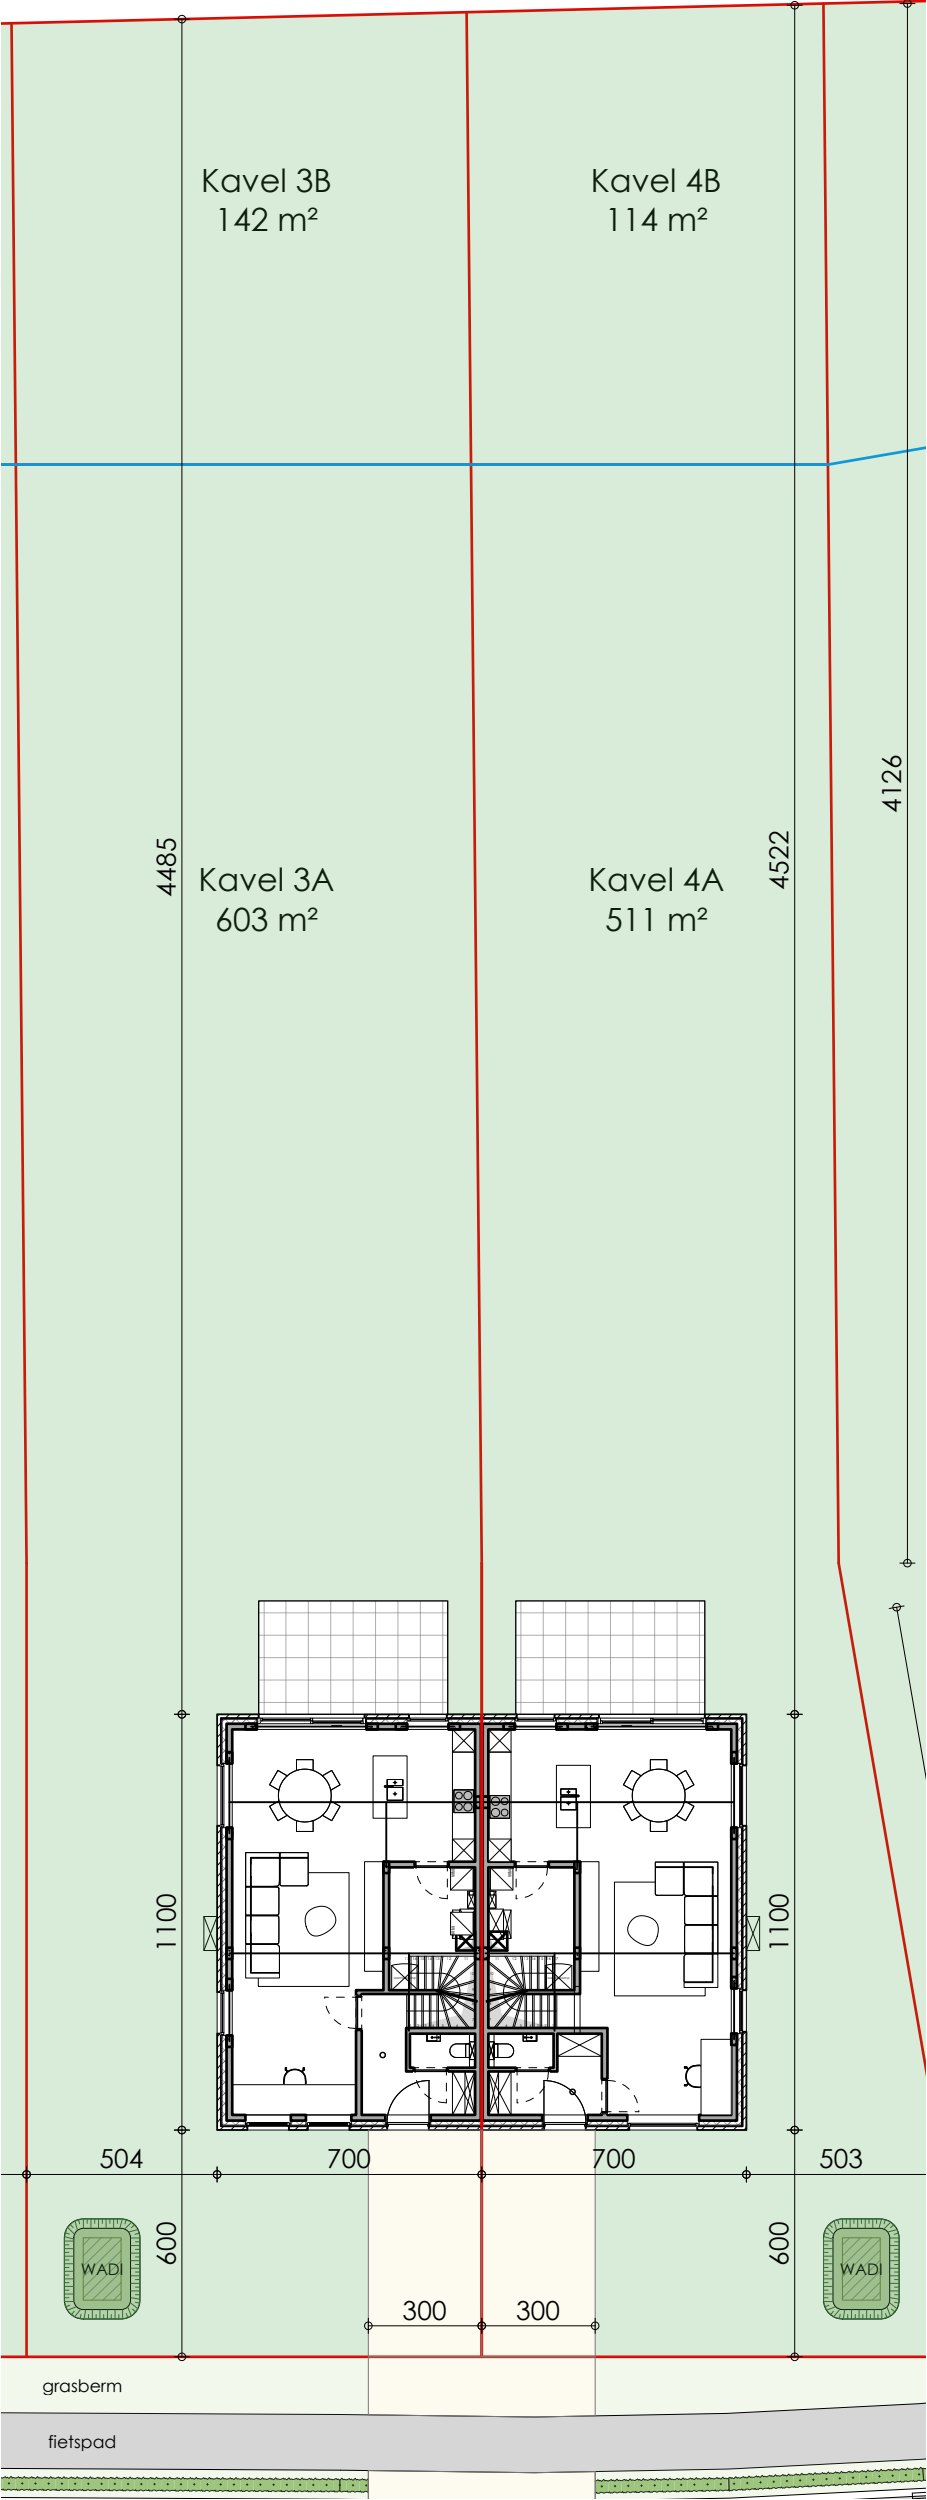

INPLANTINGSPLAN - Lembergsesteenweg, Merelbeke - Melle
Lot 4

Omgevingswerken (zoals aanleggen tuin, terras, verharding, carports, tuinafsluiting,...) worden enkel weergegeven ter indicatie en zijn niet inbegrepen. Deze worden uitgevoerd volgens bijhorend lastenboek.
* Indeling, afmetingen en grondoppervlaktes kunnen afwijken van de realiteit en zijn geenszins bindend.




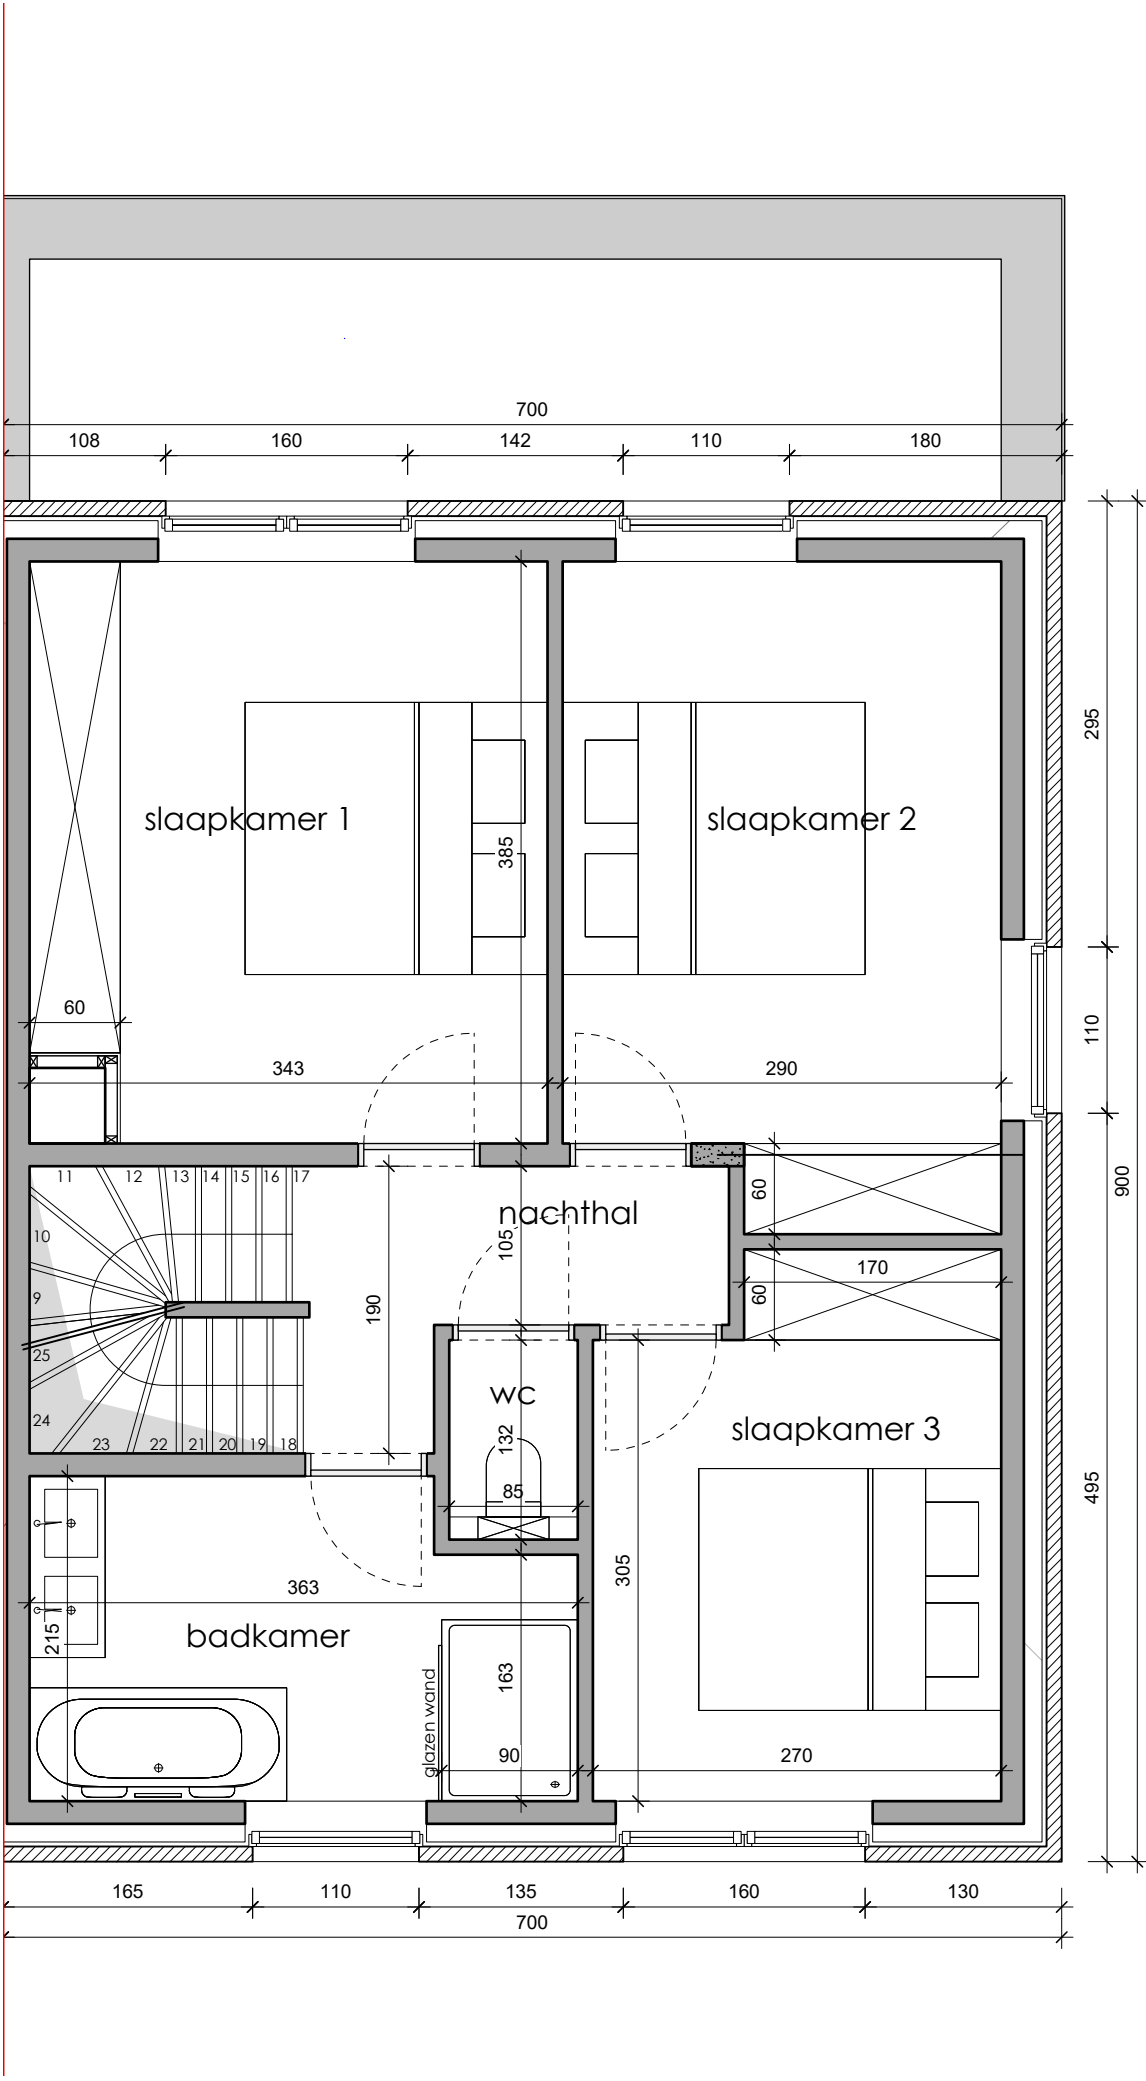

VERDIEPING +1 - Lembergsesteenweg, Merelbeke - Melle
Lot 4

* Indeling, afmetingen en grondoppervlaktes kunnen afwijken van de realiteit en zijn geenszins bindend.



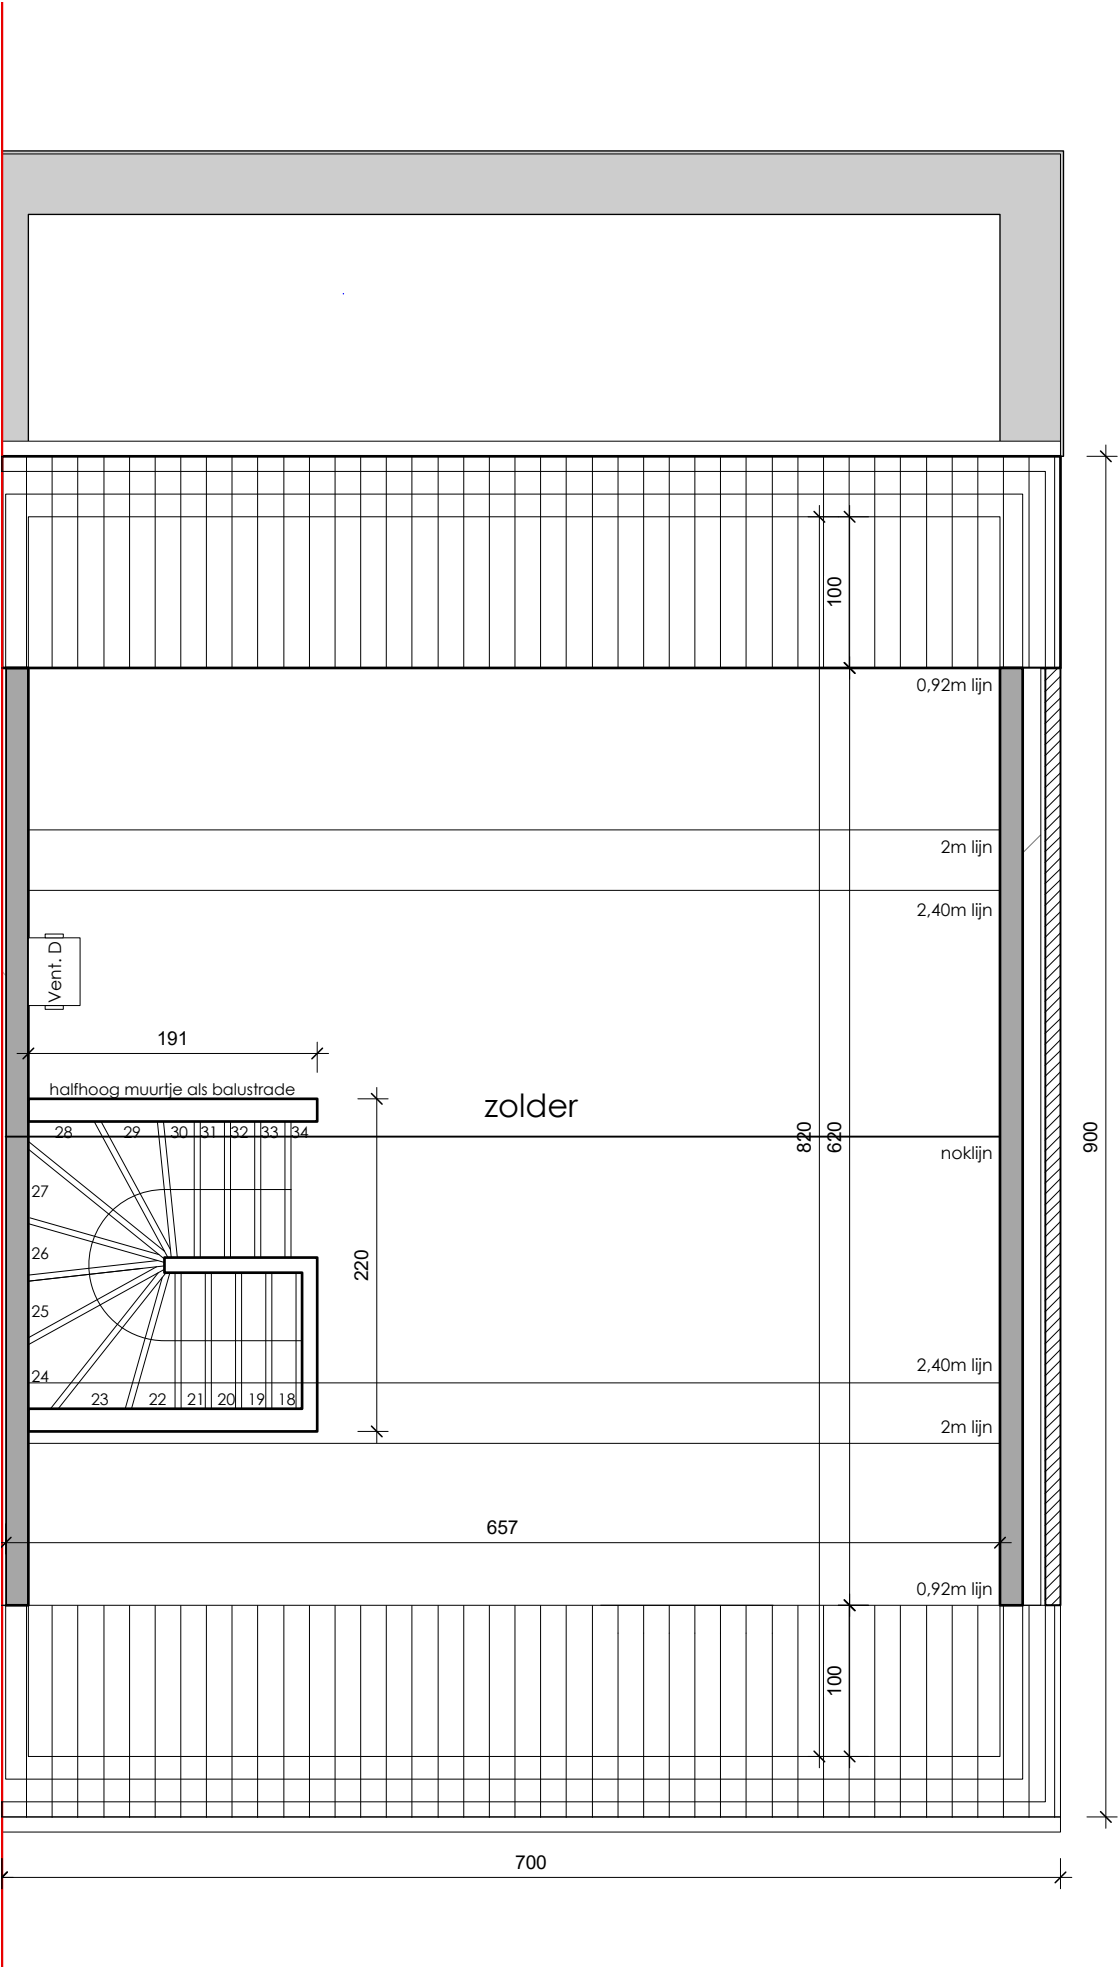

VERDIEPING +2 - Lembergsesteenweg, Merelbeke - Melle
Lot 4

* Indeling, afmetingen en grondoppervlaktes kunnen afwijken van de realiteit en zijn geenszins bindend.






VOORGEVEL - Lembergsesteenweg, Merelbeke - Melle
Lot 4



* Indeling, afmetingen en grondoppervlaktes kunnen afwijken van de realiteit en zijn geenszins bindend.

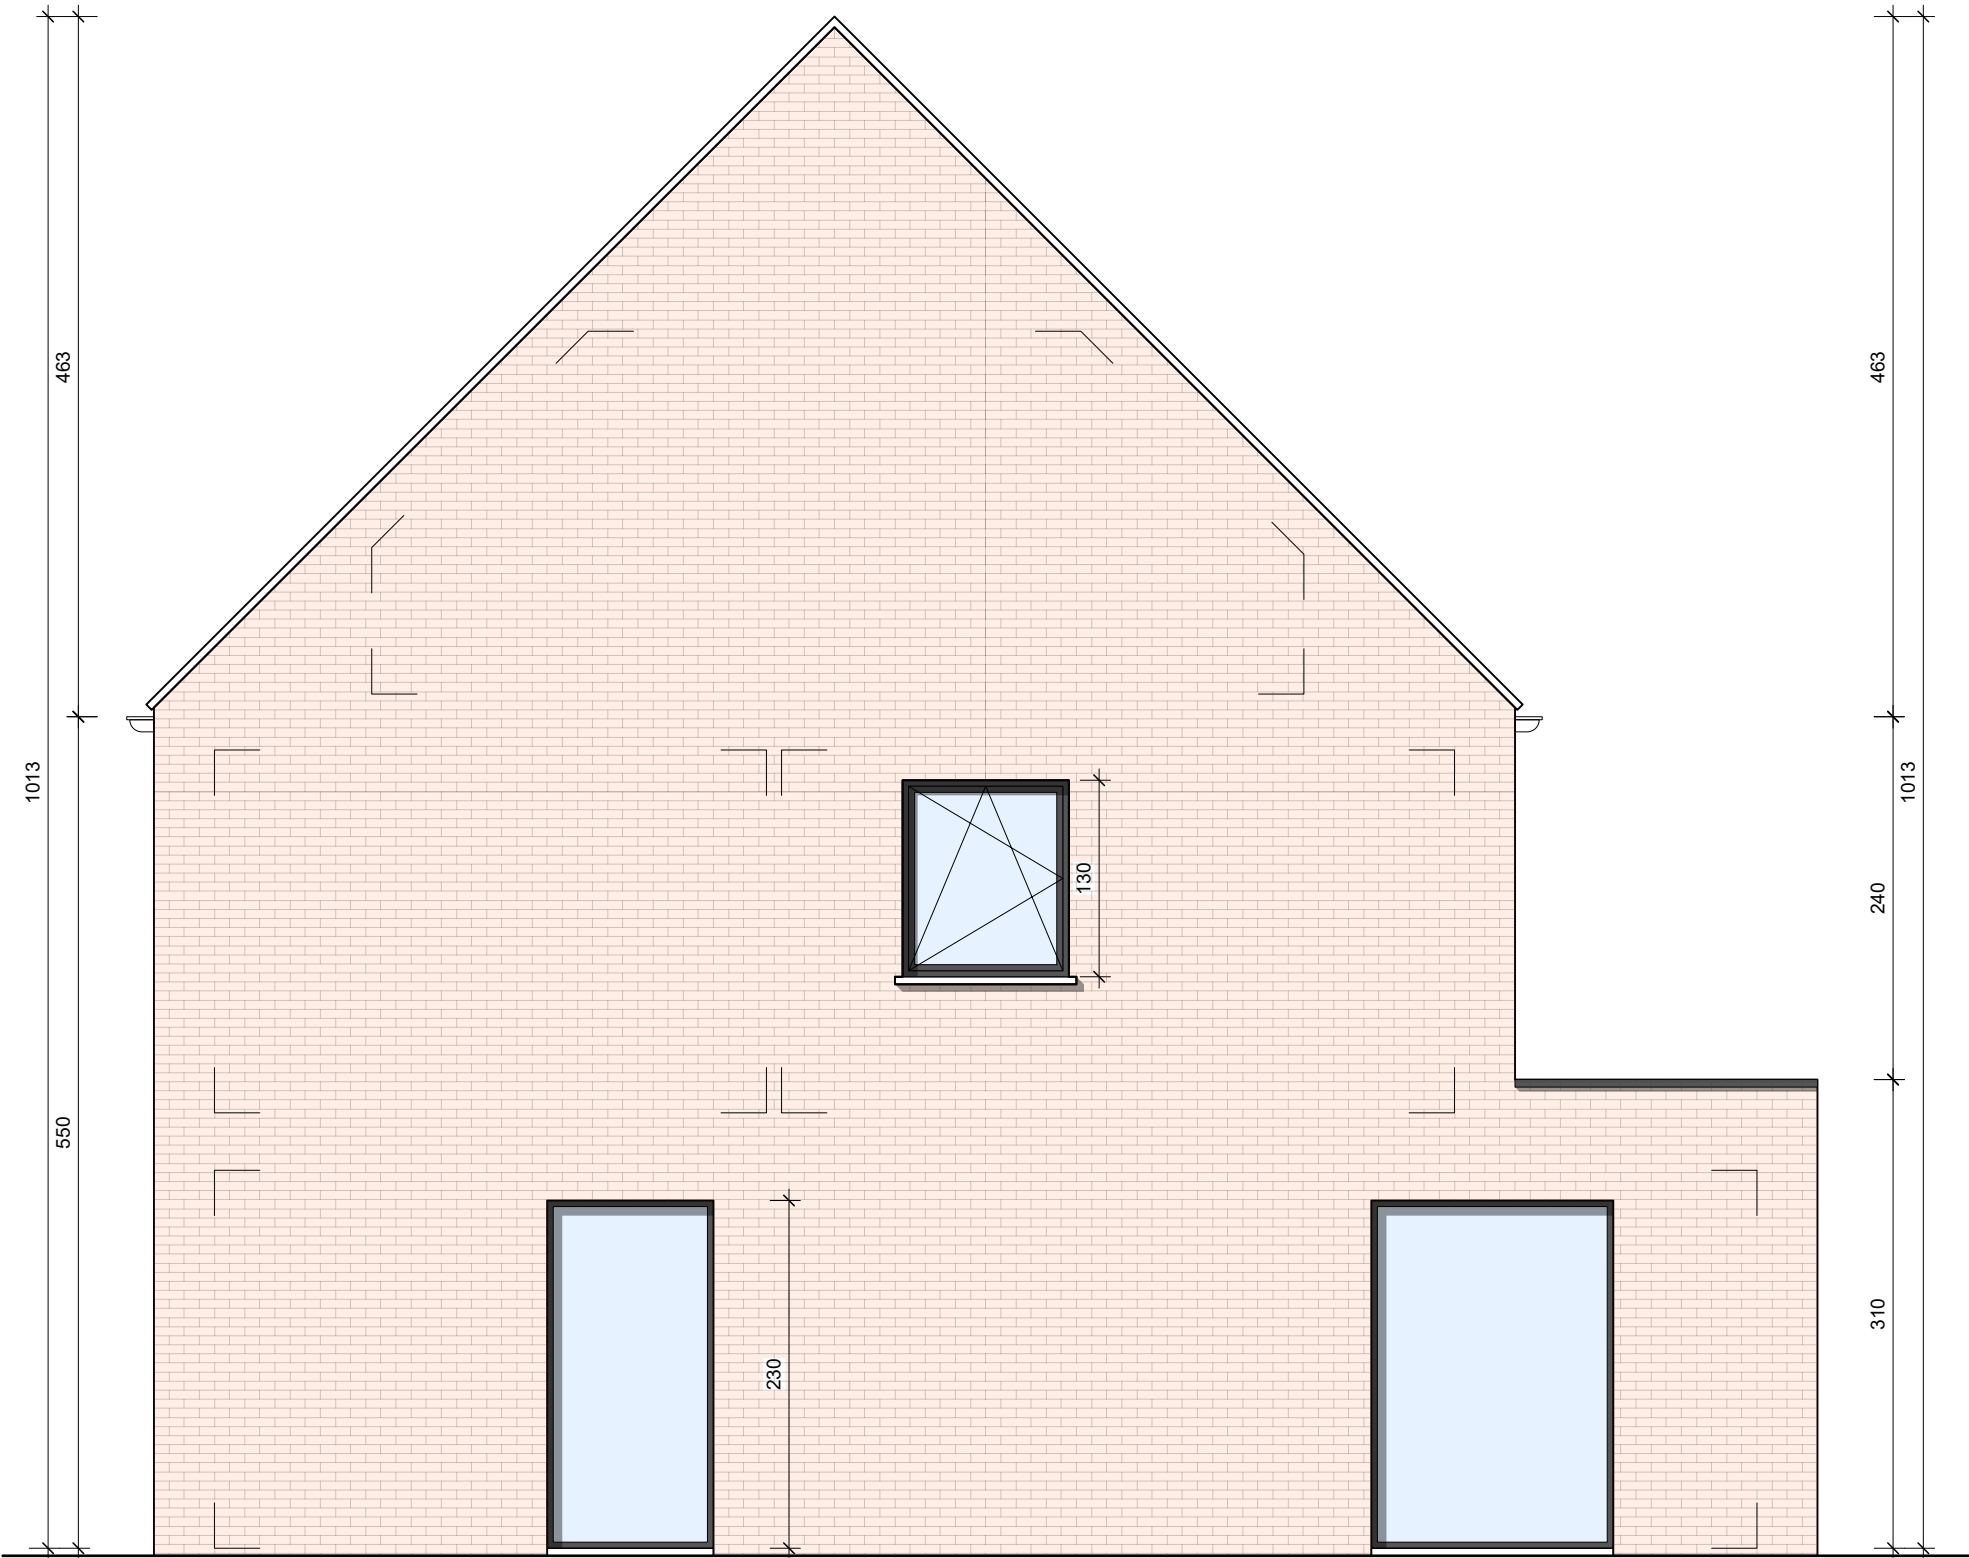

ZIJGEVEL - Lembergsesteenweg, Merelbeke - Melle
Lot 4

* Indeling, afmetingen en grondoppervlaktes kunnen afwijken van de realiteit en zijn geenszins bindend.






ACHTERGEVEL - Lembergsesteenweg, Merelbeke - Melle
Lot 4

* Indeling, afmetingen en grondoppervlaktes kunnen afwijken van de realiteit en zijn geenszins bindend.

POTRELL

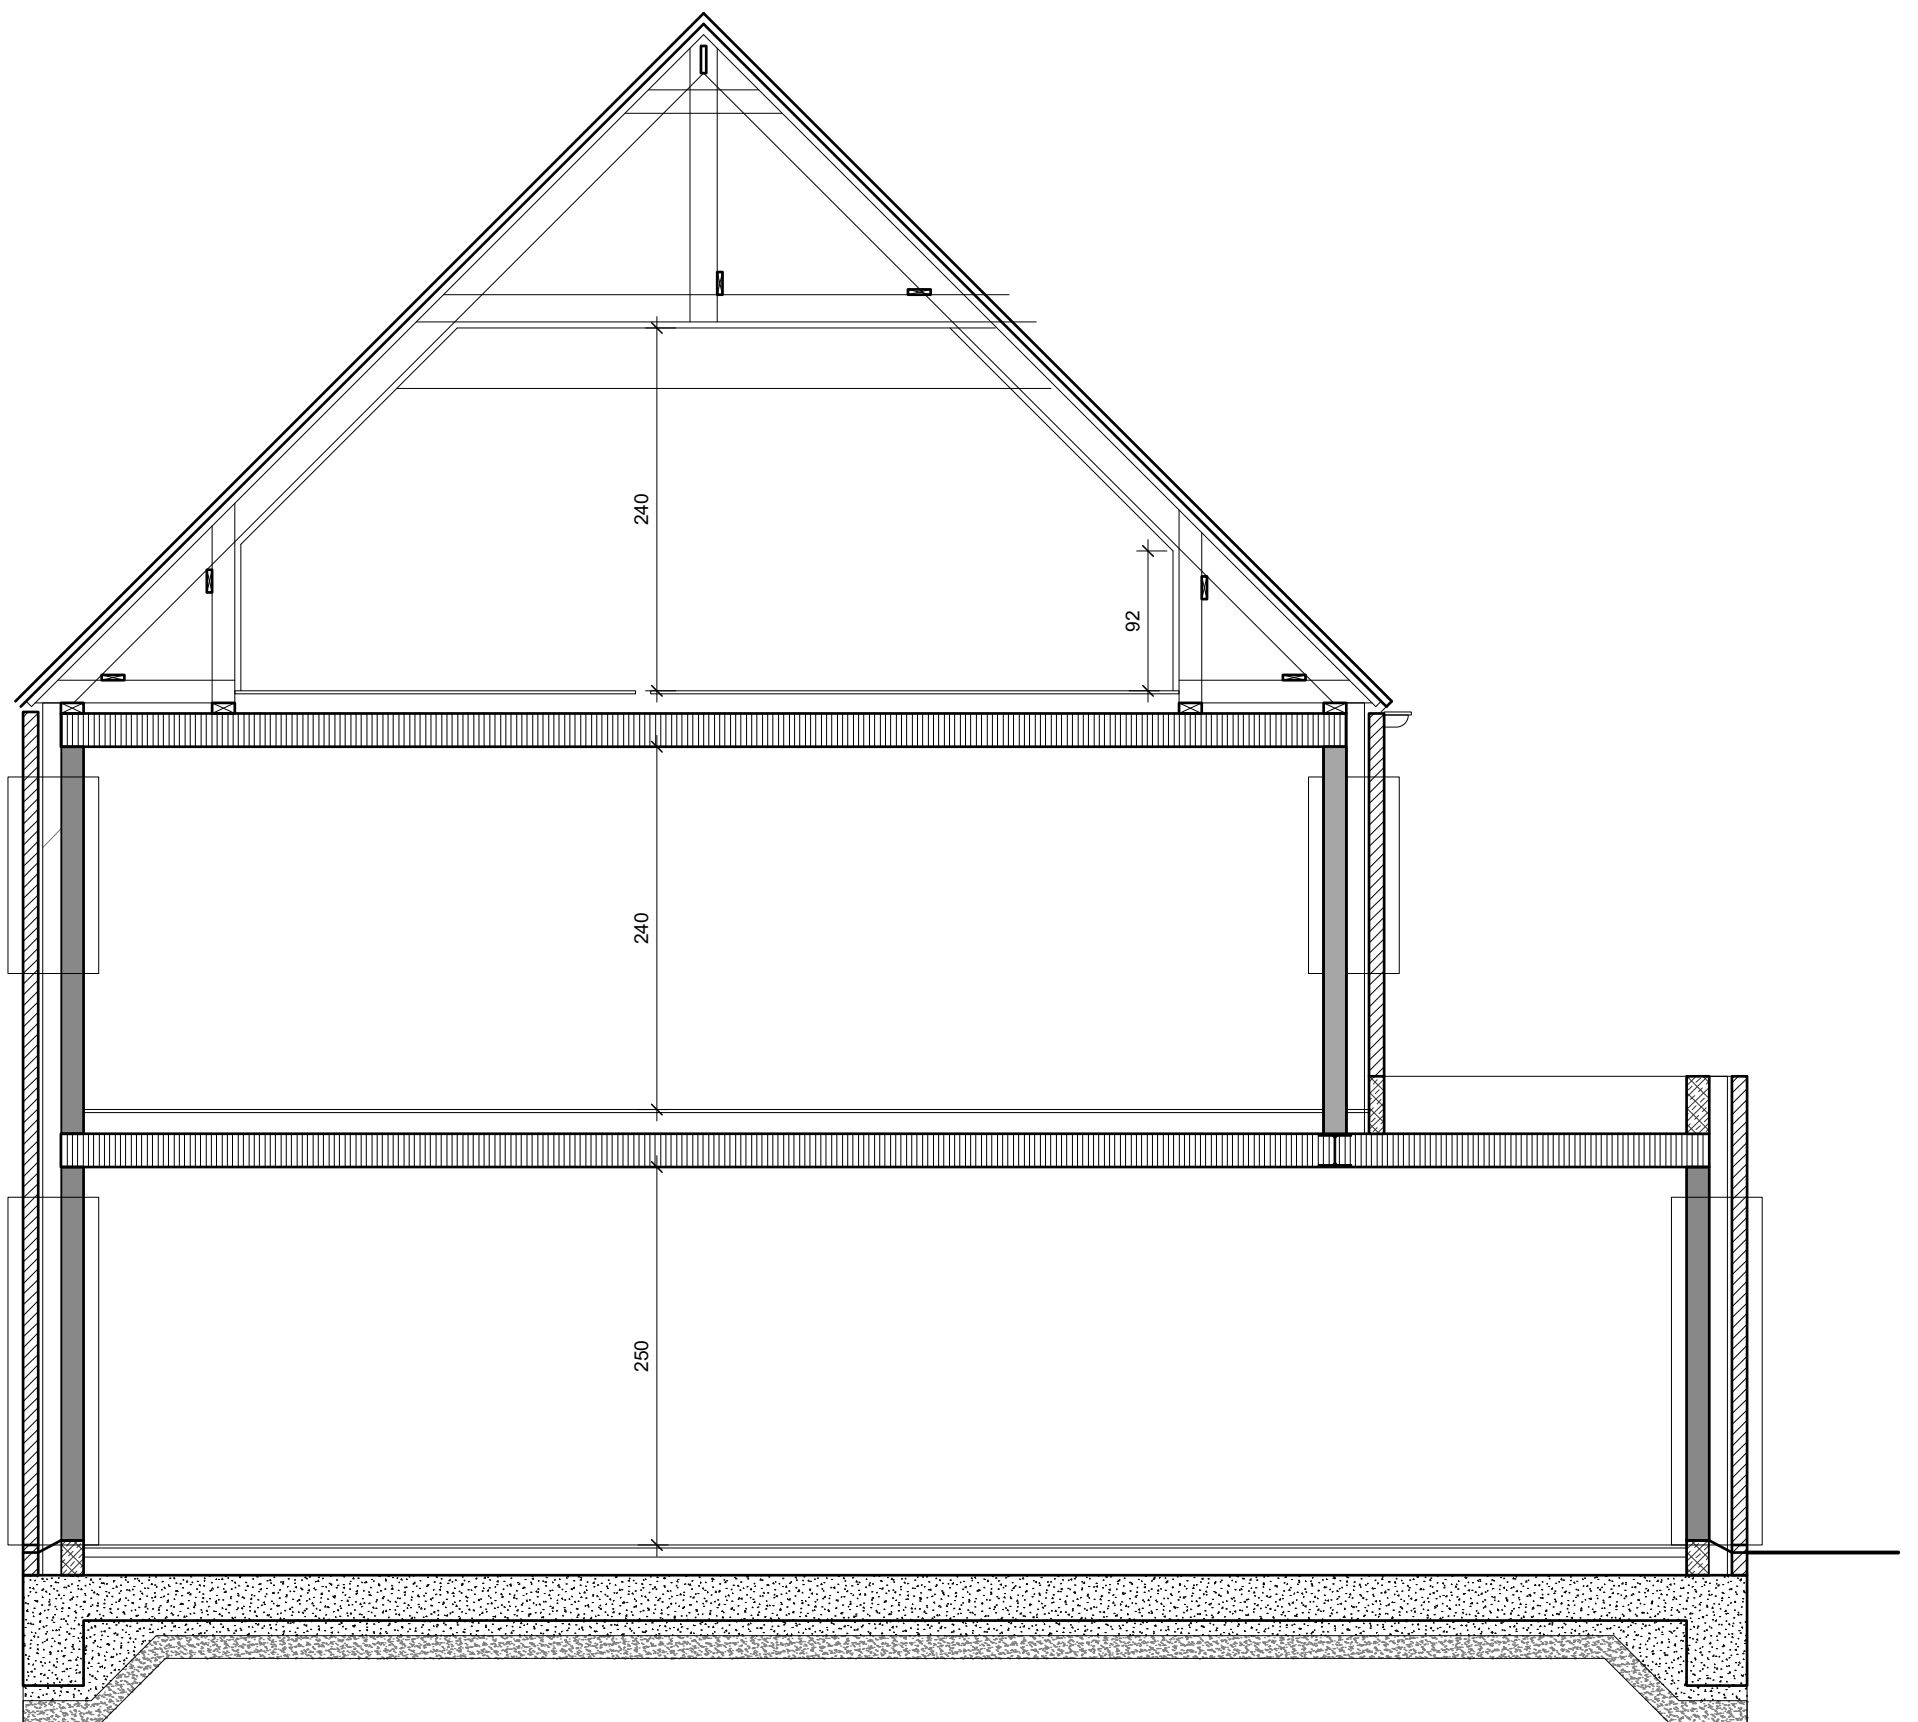

SNEDE - Lembergsesteenweg, Merelbeke - Melle
Lot 4

* Indeling, afmetingen en grondoppervlaktes kunnen afwijken van de realiteit en zijn geenszins bindend.

POTRELL