



INPLANTINGSPLAN - Lembergsesteenweg, Merelbeke - Melle

Lot 3

Omgevingswerken (zoals aanleggen tuin, terras, verharding, carports, tuinafsluiting,...) worden enkel weergegeven ter indicatie en zijn niet inbegrepen. Deze worden uitgevoerd volgens bijhorend lastenboek.

* Indeling, afmetingen en grondoppervlaktes kunnen afwijken van de realiteit en zijn geenszins bindend.




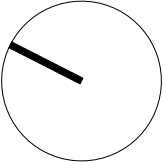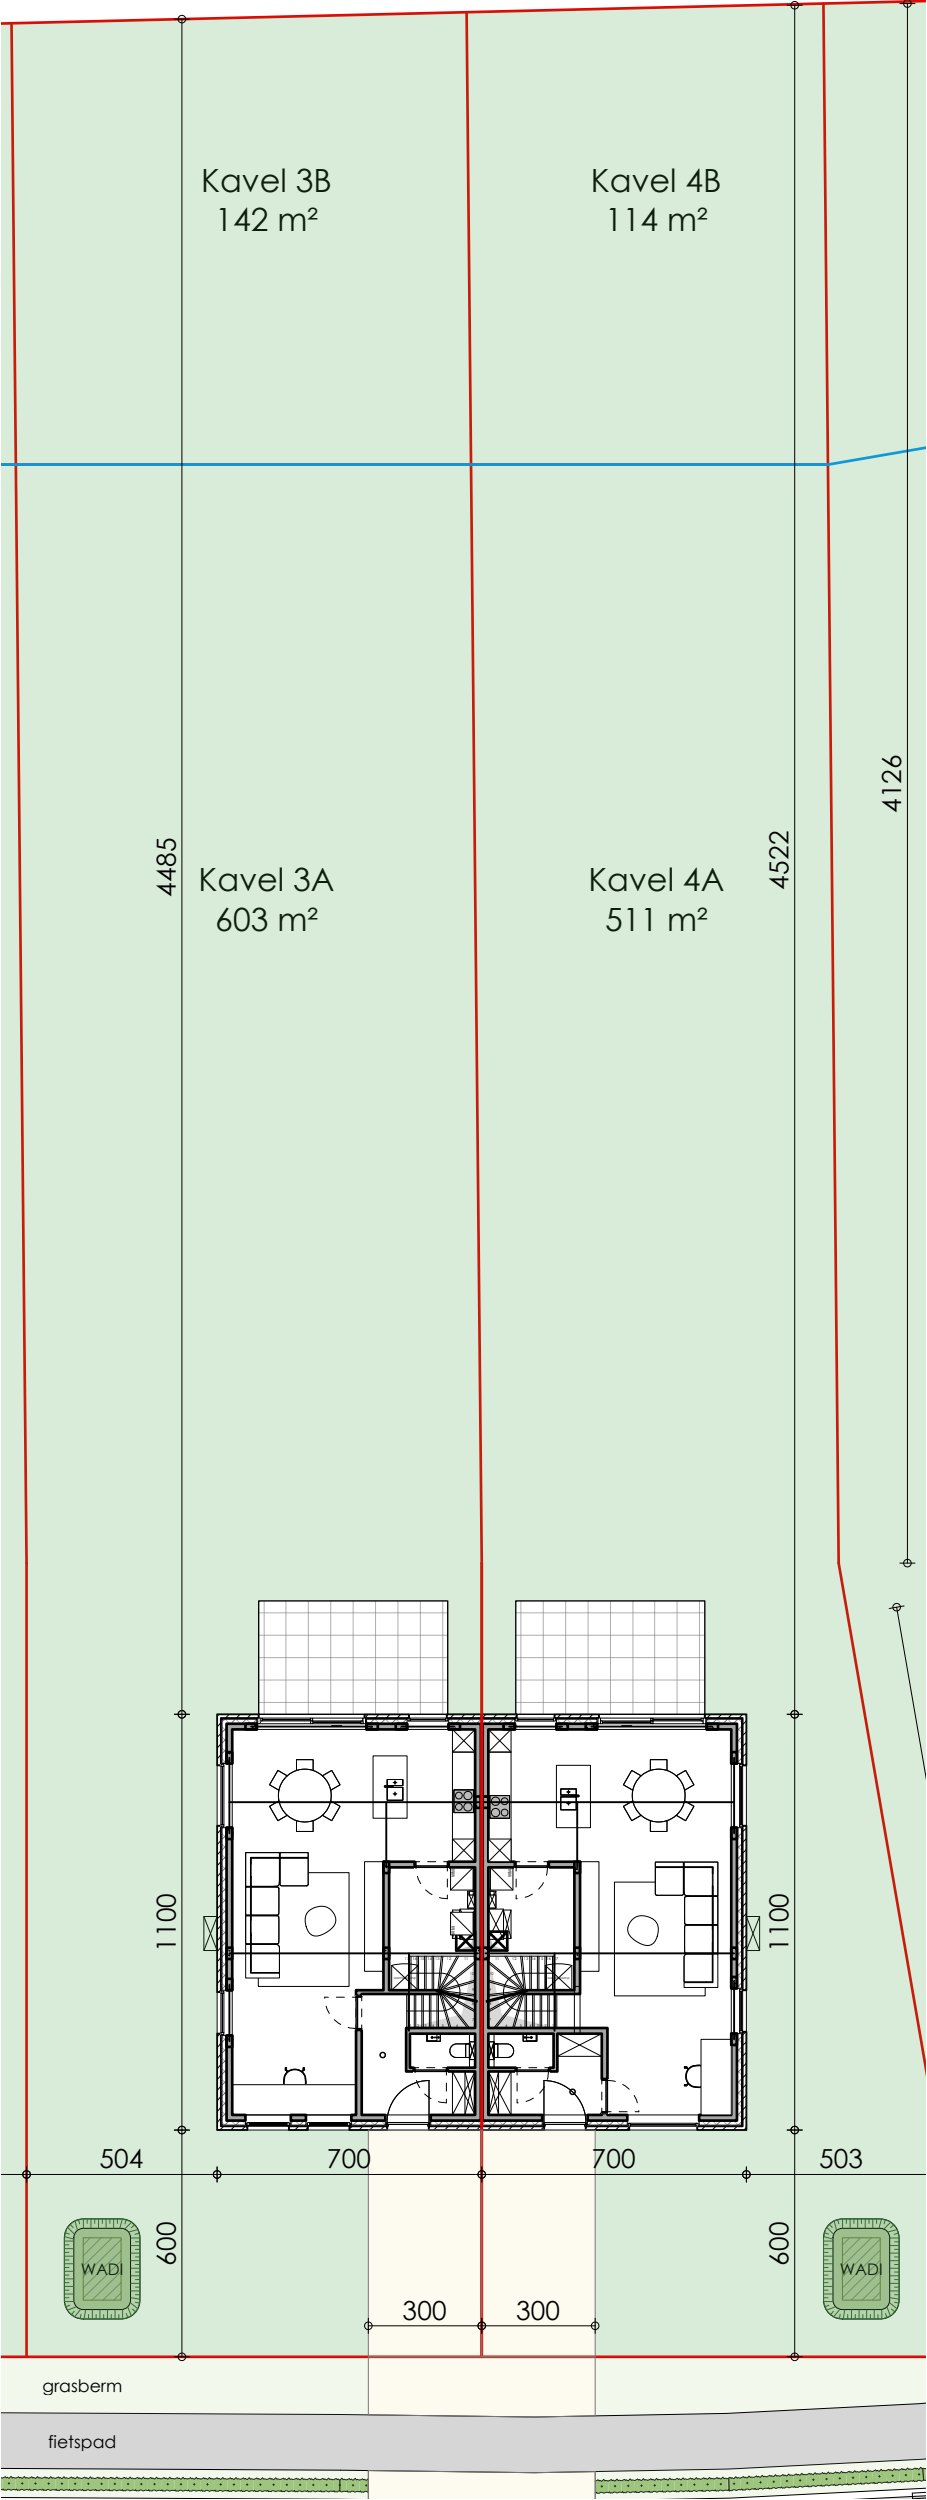

INPLANTINGSPLAN - Lembergsesteenweg, Merelbeke - Melle
Lot 3

Omgevingswerken (zoals aanleggen tuin, terras, verharding, carports, tuinafsluiting,...) worden enkel weergegeven ter indicatie en zijn niet inbegrepen. Deze worden uitgevoerd volgens bijhorend lastenboek.
* Indeling, afmetingen en grondoppervlaktes kunnen afwijken van de realiteit en zijn geenszins bindend.



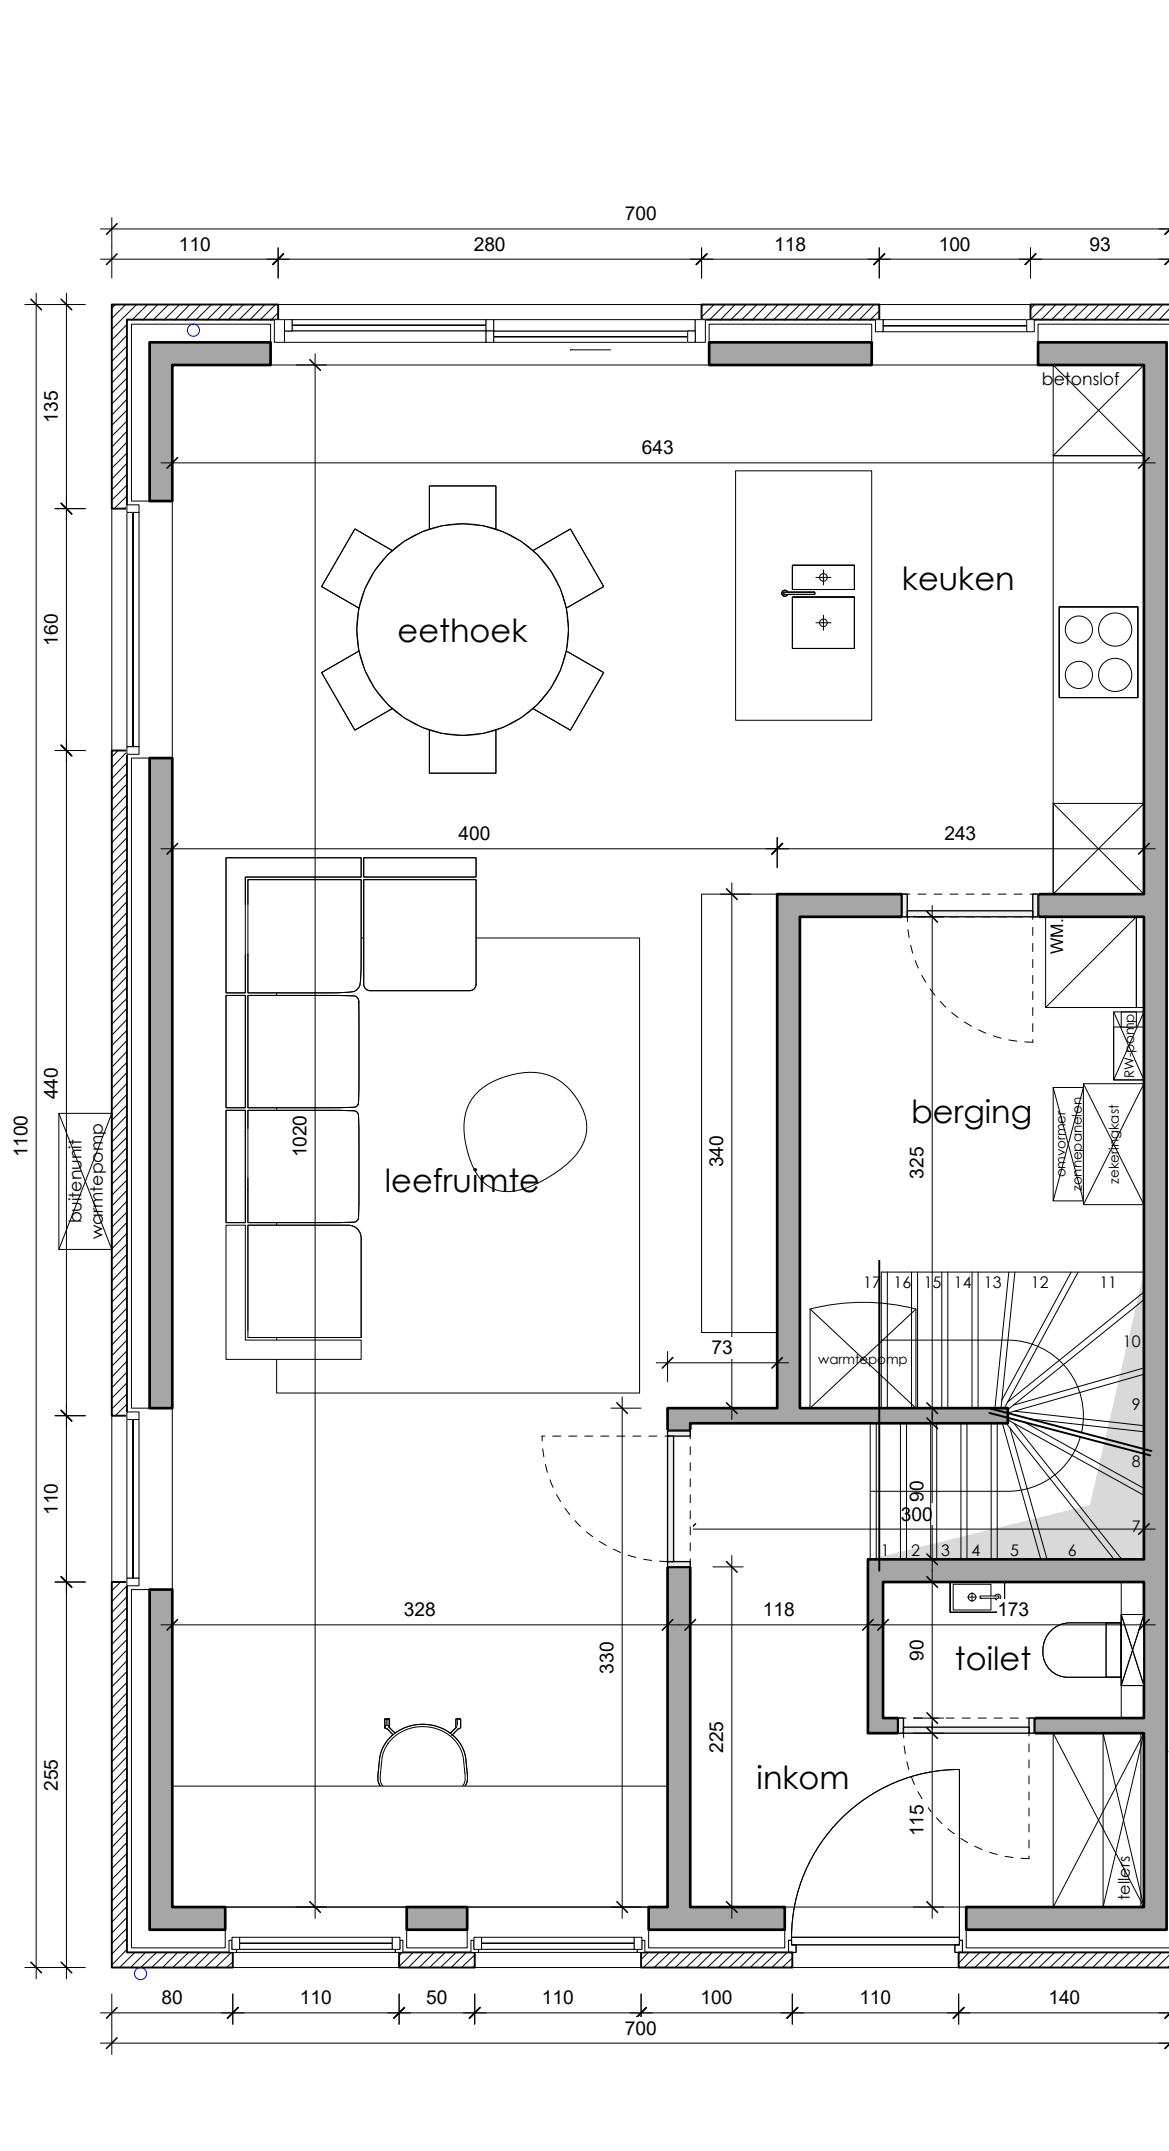


GELIJKVLOERS - Lembergsesteenweg, Merelbeke - Melle
Lot 3

Gelijkvloers	77 m ²
Verdieping +1	63 m ²
Verdieping +2 (43,4m ² x 0,7)	30,4 m ²
TOTAAL BVO	170,4 m²
GROND opp.	745 m²

oppervlaktes zijn bruto overmeten maten


* Indeling, afmetingen en grondoppervlaktes kunnen afwijken van de realiteit en zijn geenszins bindend.



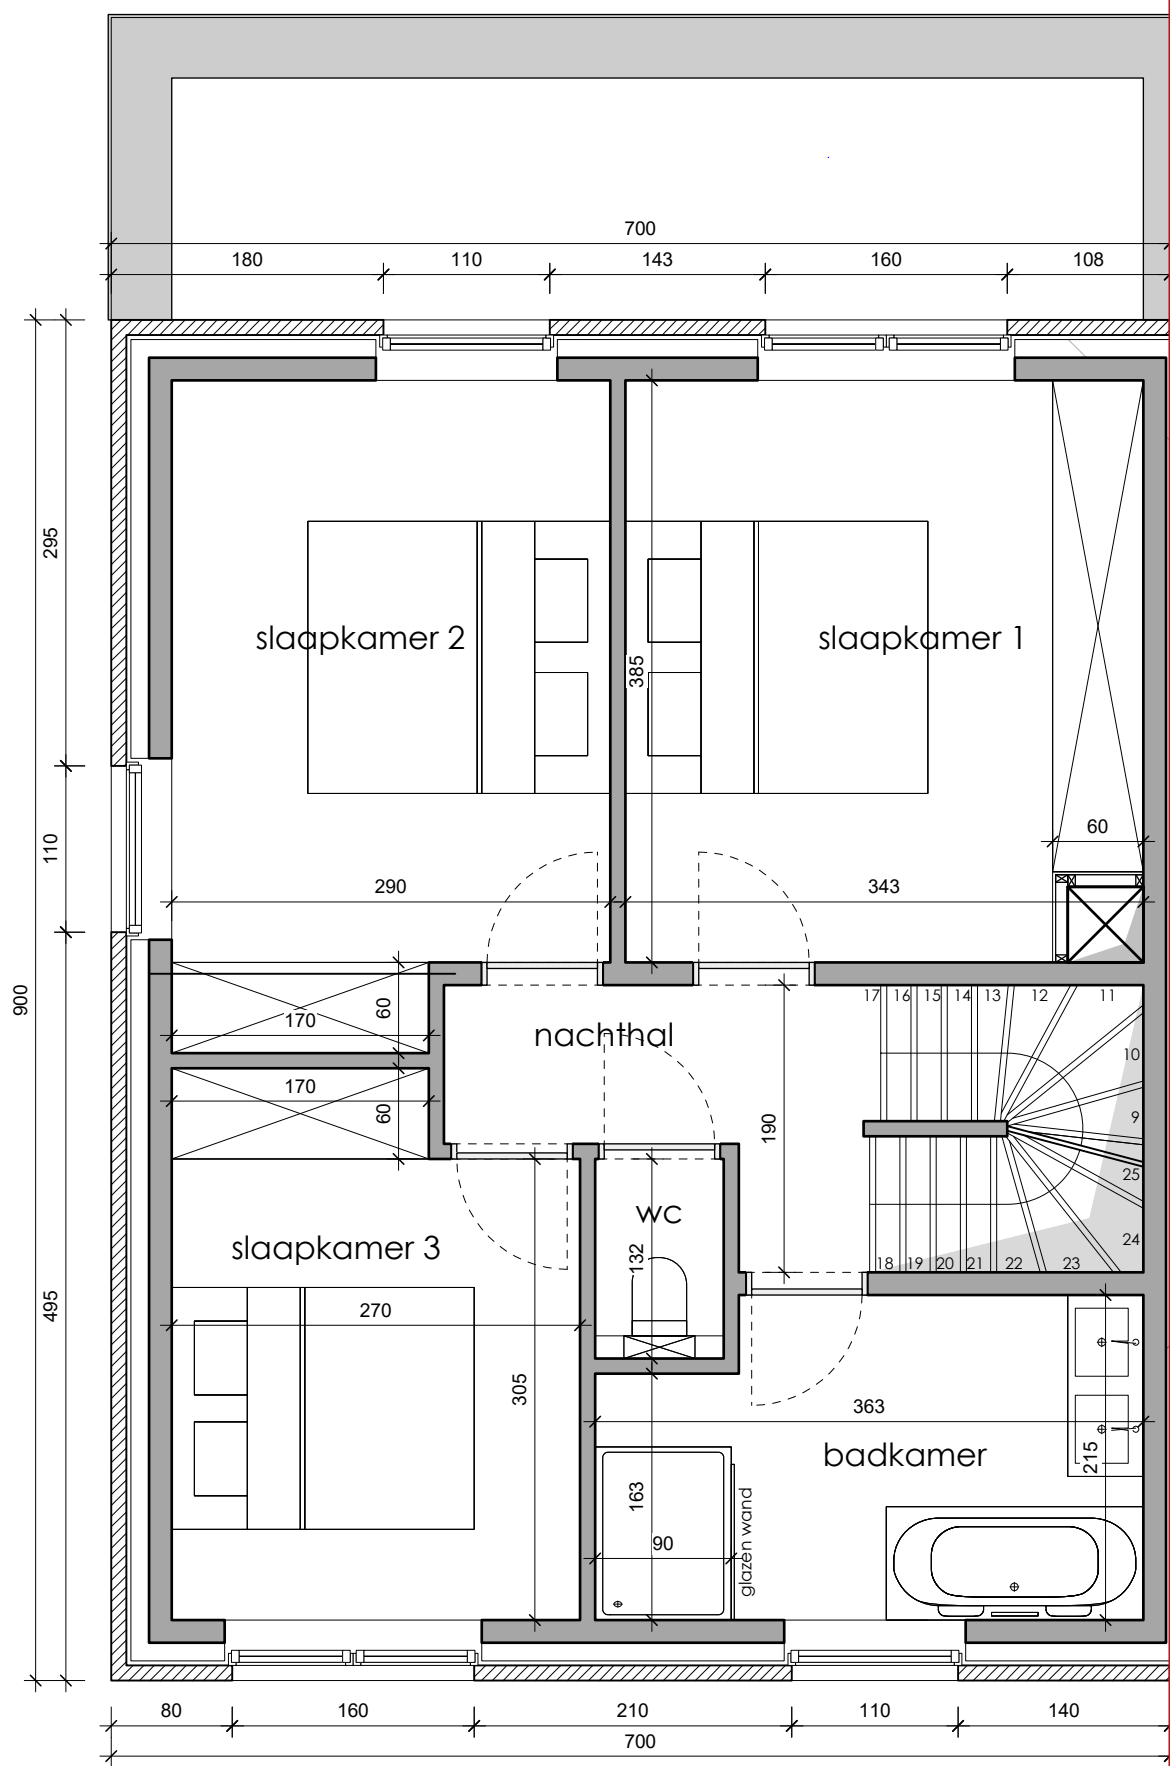

VERDIEPING +1 - Lembergsesteenweg, Merelbeke - Melle
Lot 3

* Indeling, afmetingen en grondoppervlakttes kunnen afwijken van de realiteit en zijn geenszins bindend.

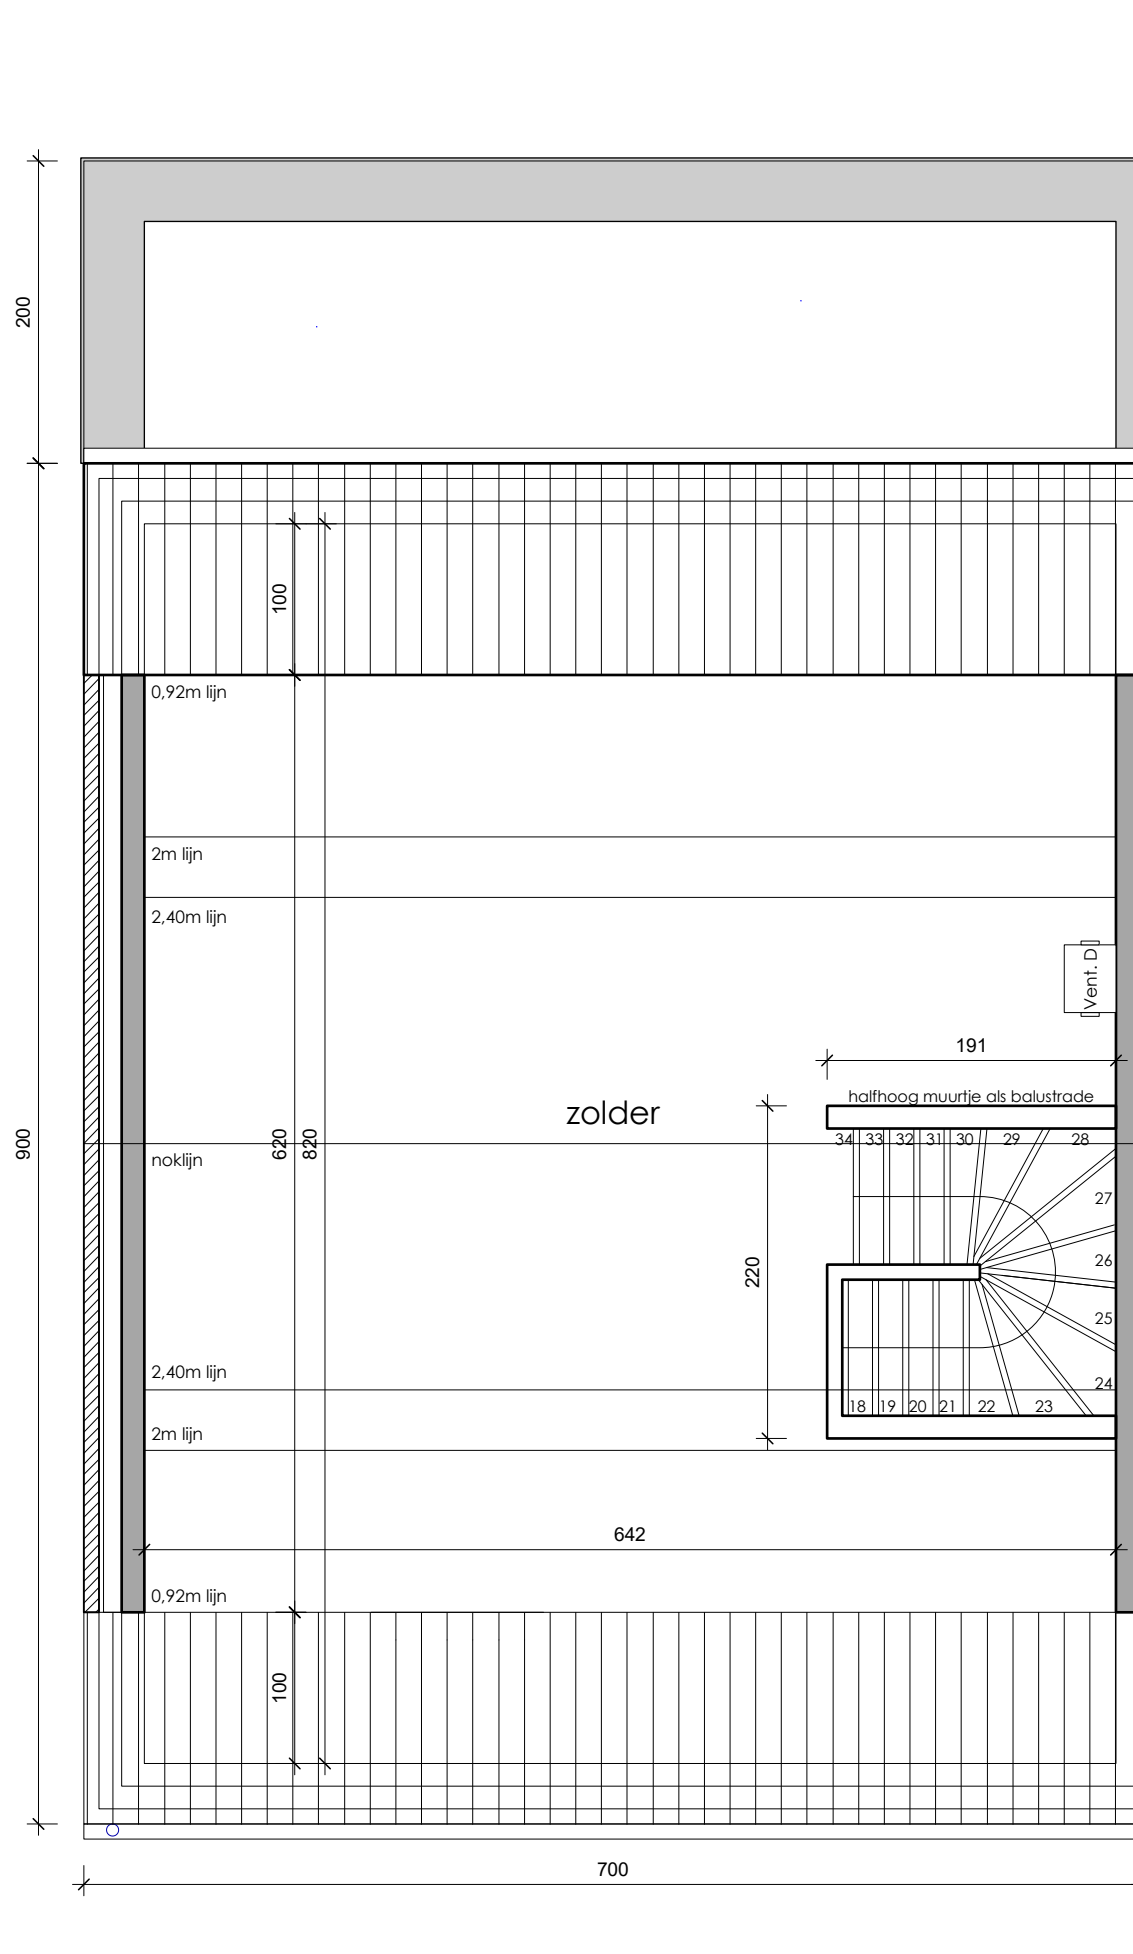

VERDIEPING +2 - Lembergsesteenweg, Merelbeke - Melle
Lot 3




* Indeling, afmetingen en grondoppervlaktes kunnen afwijken van de realiteit en zijn geenszins bindend.



VOORGEVEL - Lembergsesteenweg, Merelbeke - Melle
Lot 3

* Indeling, afmetingen en grondoppervlaktes kunnen afwijken van de realiteit en zijn geenszins bindend.



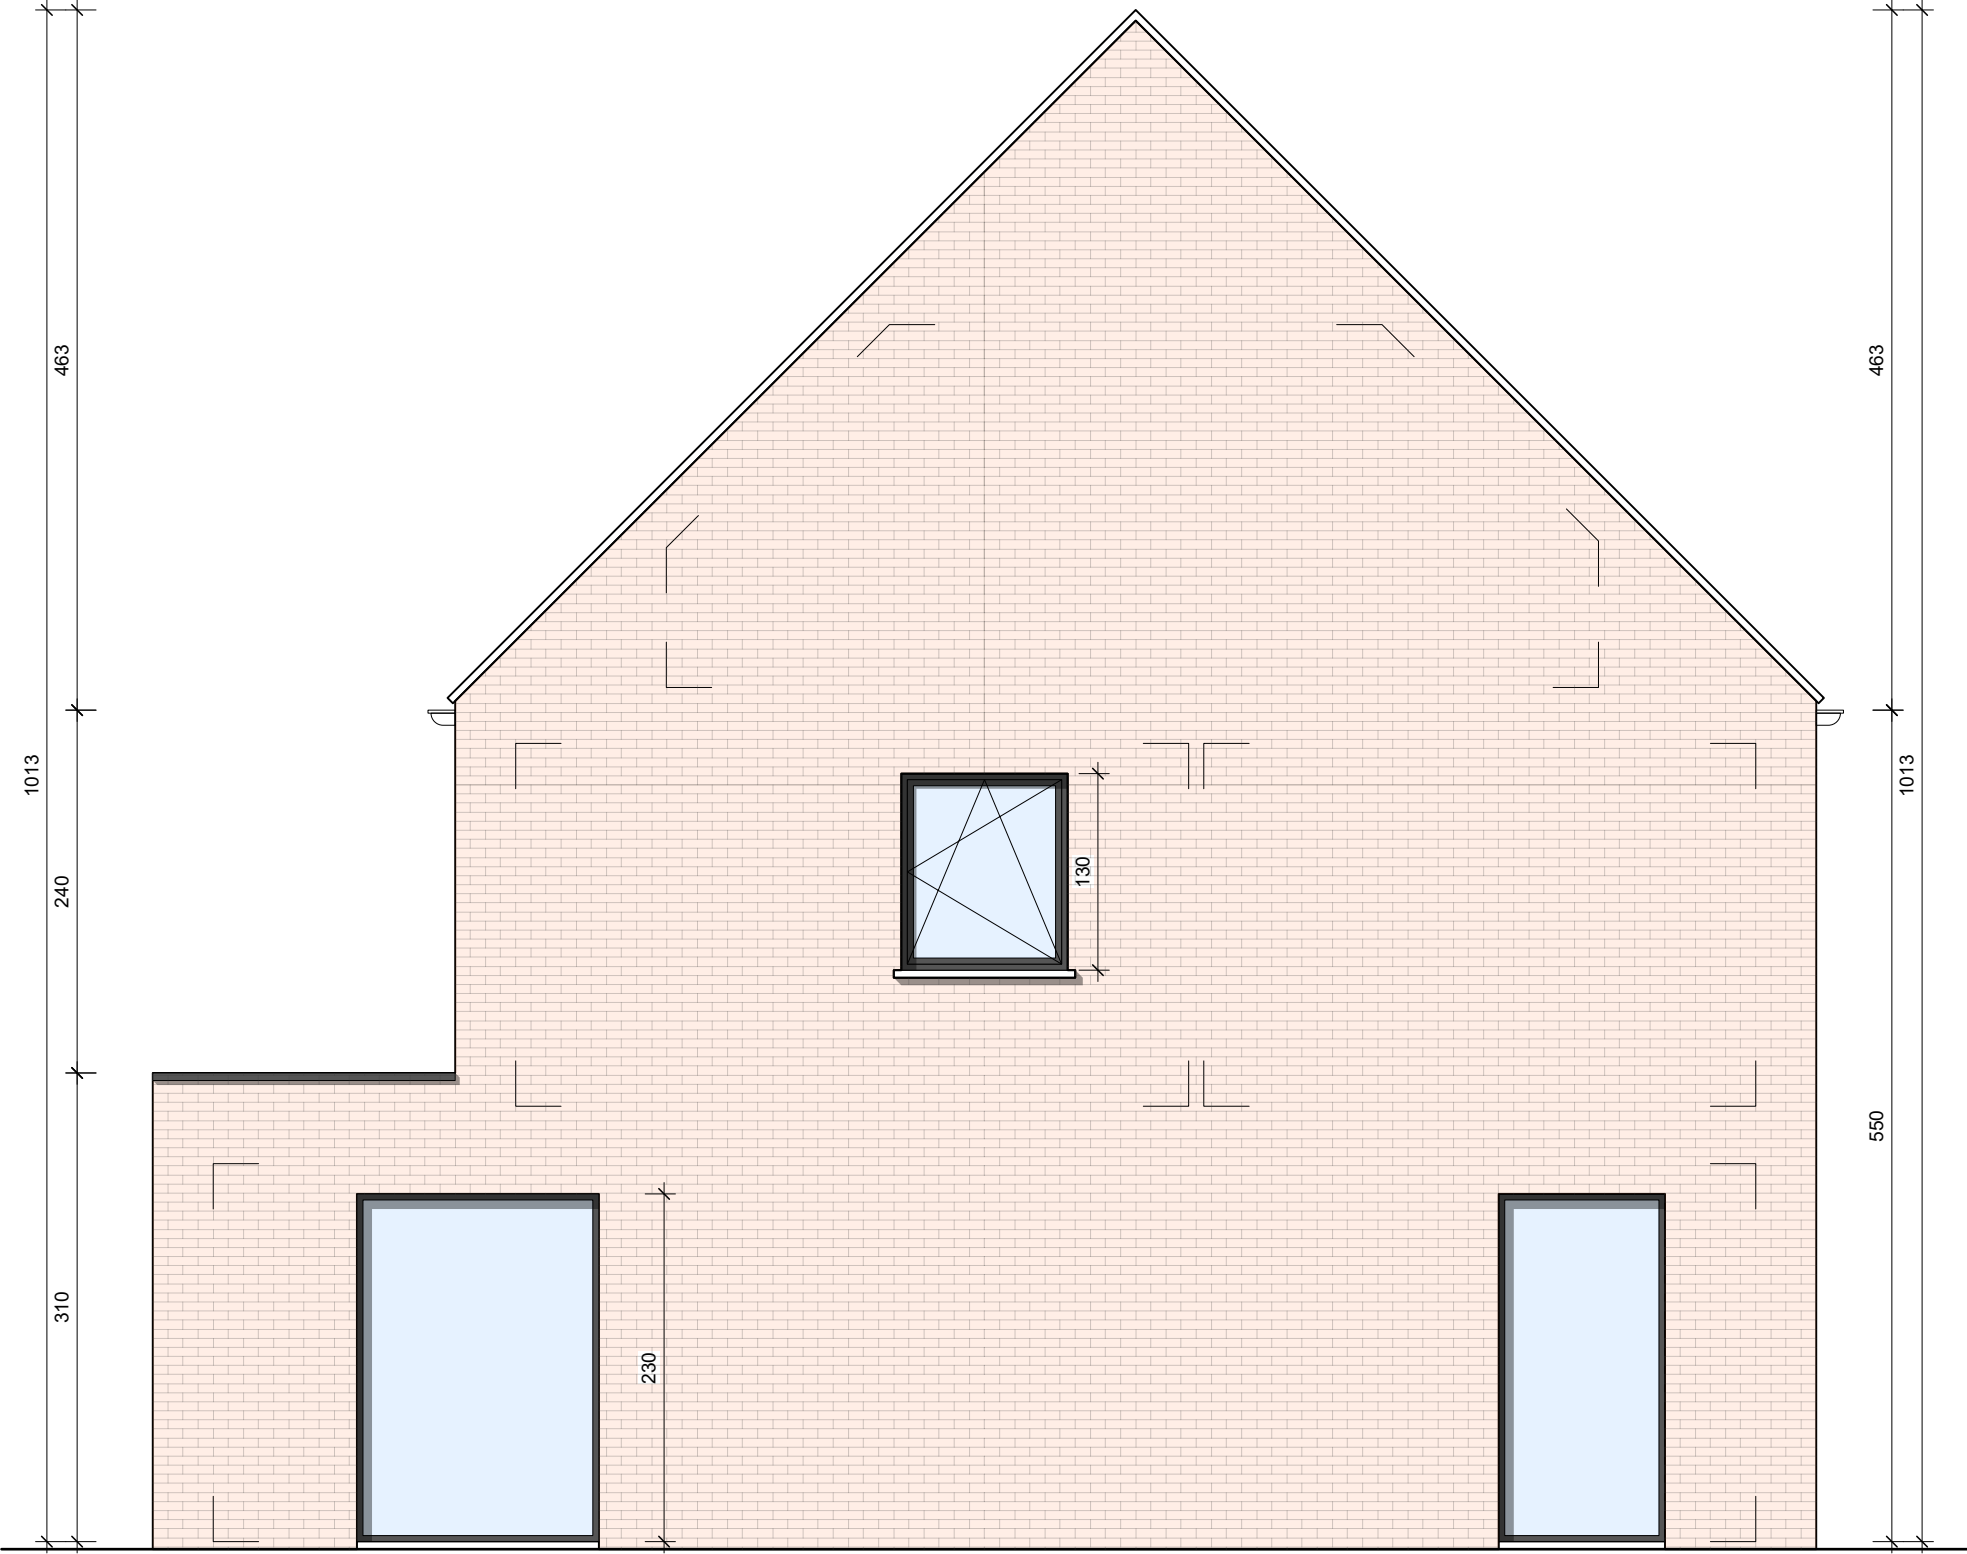

ZIJGEVEL - Lembergsesteenweg, Merelbeke - Melle
Lot 3

* Indeling, afmetingen en grondoppervlaktes kunnen afwijken van de realiteit en zijn geenszins bindend.






ACHTERGEVEL - Lembergsesteenweg, Merelbeke - Melle
Lot 3

* Indeling, afmetingen en grondoppervlaktes kunnen afwijken van de realiteit en zijn geenszins bindend.



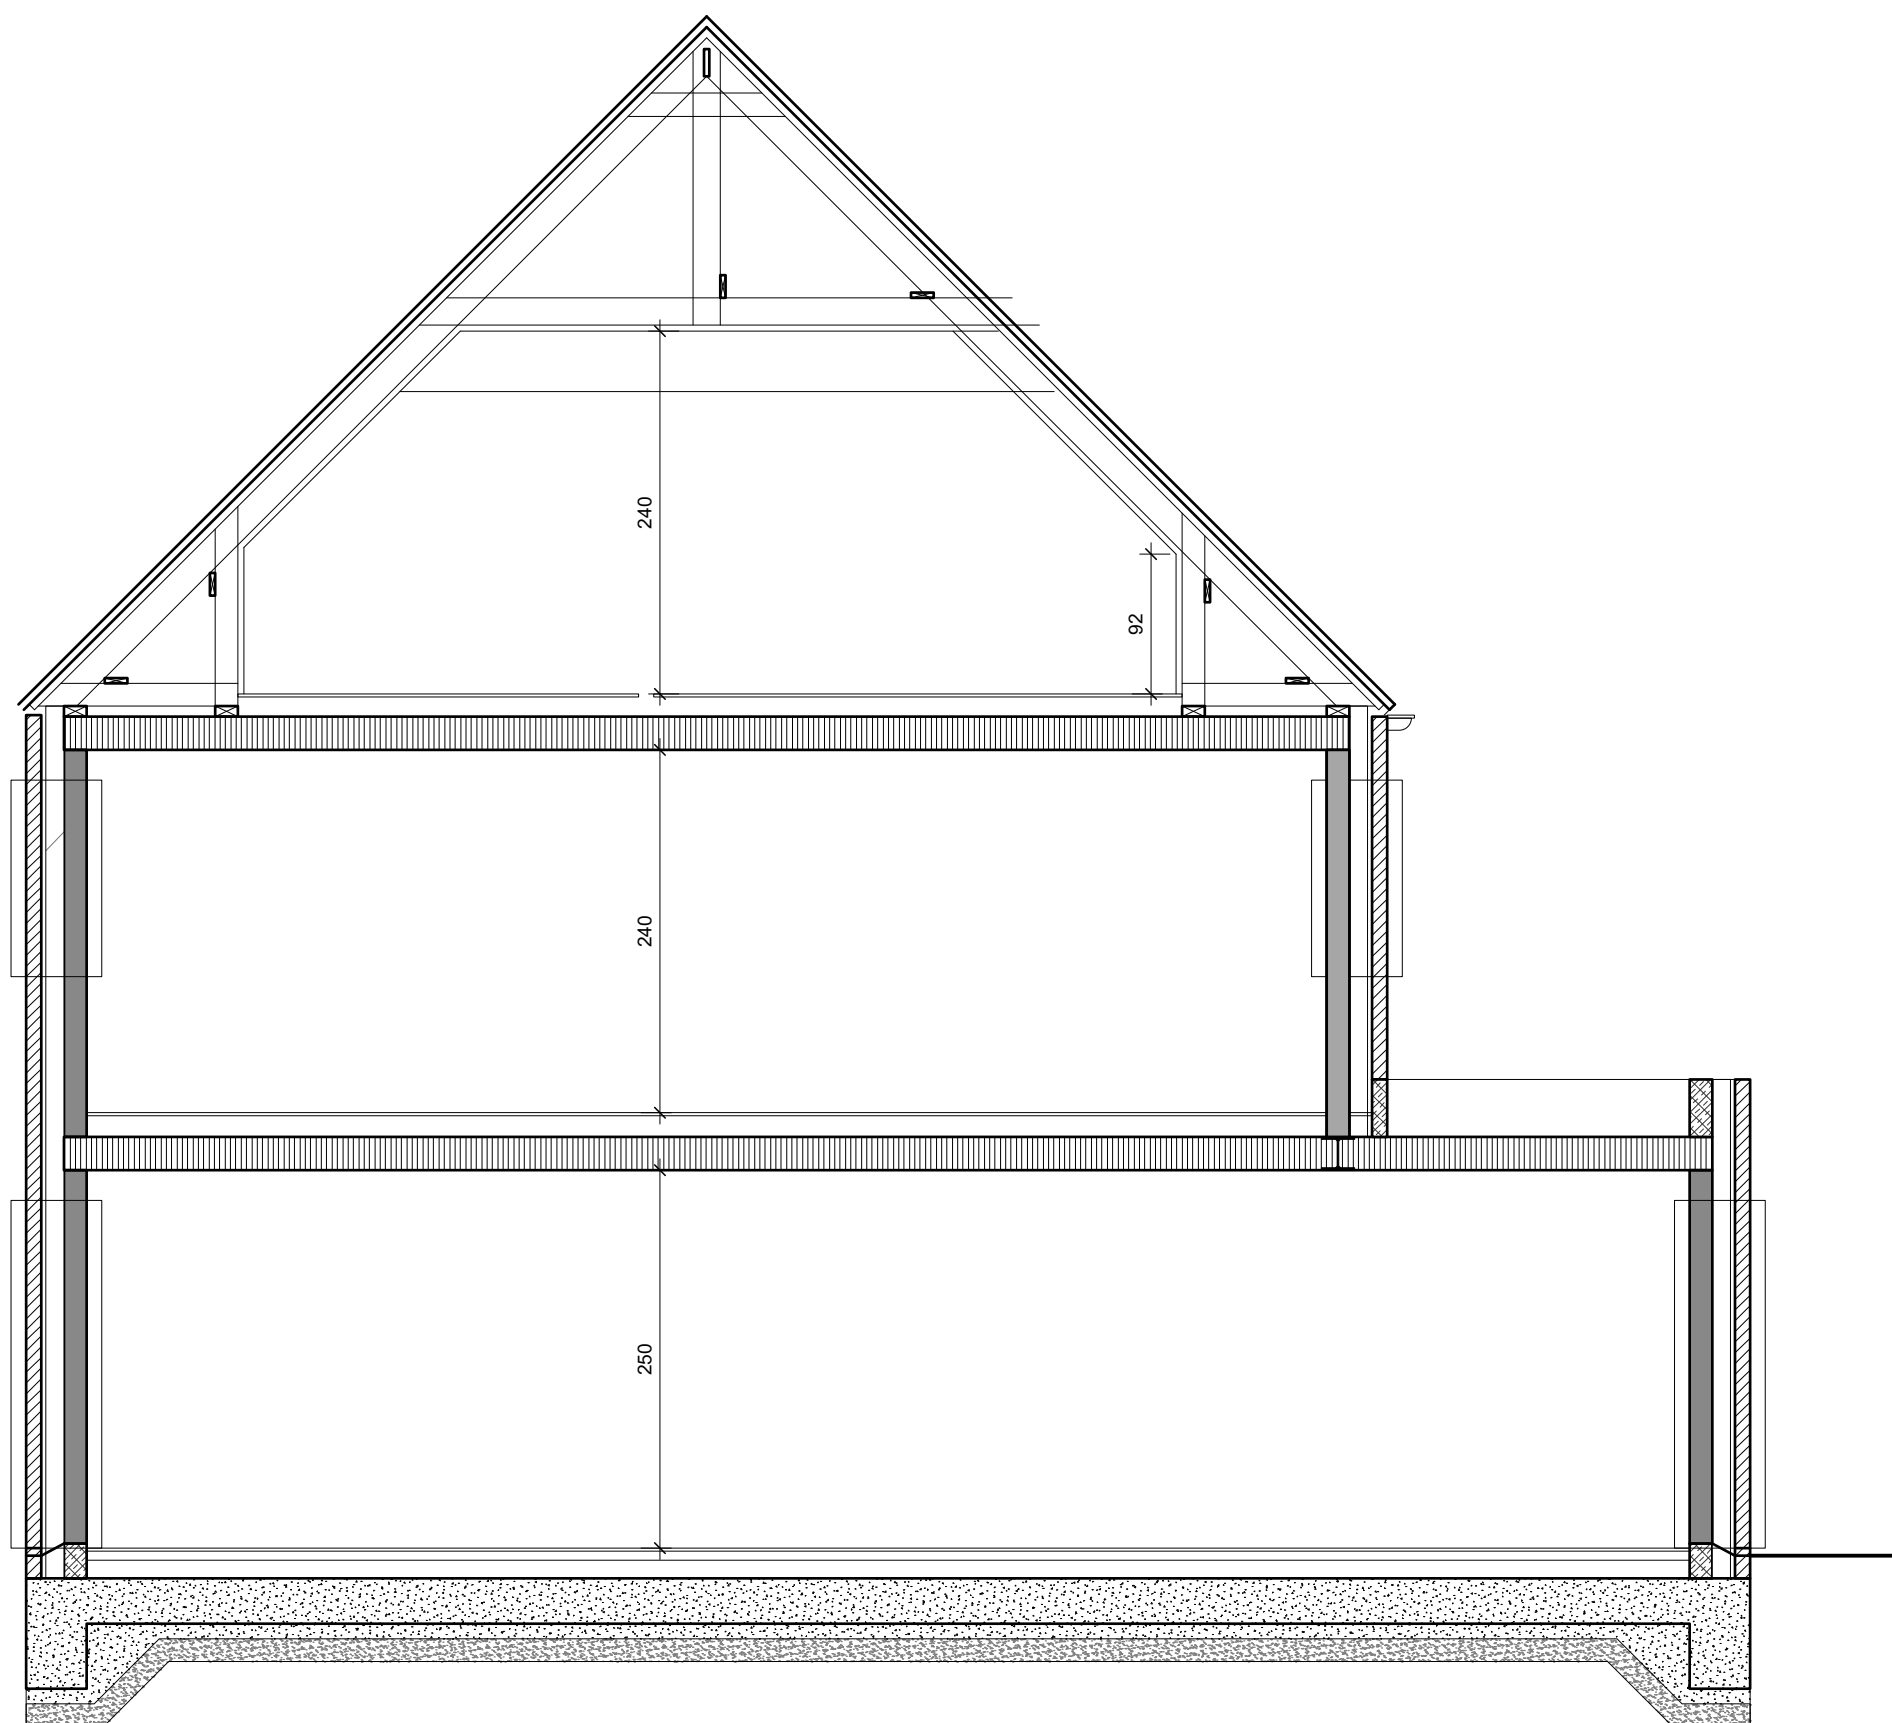

SNEDE - Lembergsesteenweg, Merelbeke - Melle
Lot 3

* Indeling, afmetingen en grondoppervlaktes kunnen afwijken van de realiteit en zijn geenszins bindend.

POTRELL