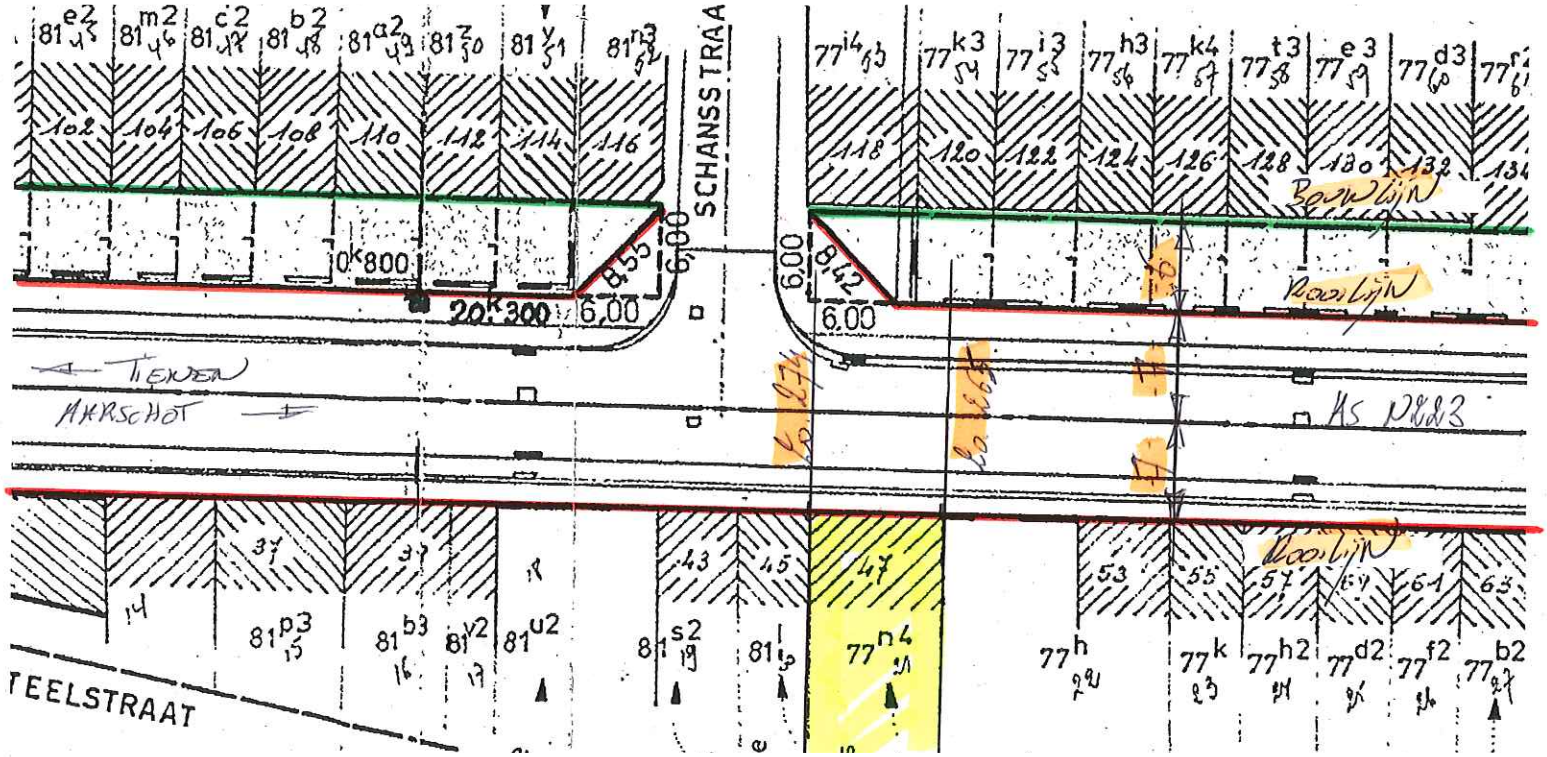

Wegnr: N223 Kmpt: ko. 265 - ko. 274 L
Gemeente: TIENEN

Plannummer: ET/R.PAL.299 KB 24/07/1985
Schaal: 1/500