Keuringsrapport
elektrische installatie

Erkend door de federale overheid

383-INSP

Adres- en onderzoeksgegevens

Adres installatie	Vrijheid 62, 9500 Ophasselt
Naam eigenaar	niet bekend
Adres eigenaar	idem,
Type object	vrijstaande woning
EAN-code	niet beschikbaar
Aard installatie	bestaand
Doel onderzoek	controlebezoek



Het onderzoek is verricht op 16-10-2026 volgens hoofdstuk / afdeling6.5 van Boek 1 inzake de installaties op laagspanning en op zeer lage spanning.

Installatiegegevens

Spanning (V)	3x230 (3PH)	In hoofdschakelaar (A)	40
Type elektrode	pen	ΔI differentiële schakelaar(s) (mA)	300 en 30
∅ voedingsleiding (mm2)	10	Aantal verdeelborden	1
In hoofdbeveiliging (A)	40	Aantal stroombanen per verdeelbord	17

Metingen

Ra / Zs (Ω)	20 /	Werking differentiële schakelaar(s)	goed
Continuïteitsmeting	goed	Isolatieweerstand van de installatie (MΩ)	>0,5

Inbreuken

1. nihil

ADS: Automatische differentiële schakelaar
Opmerking: Tijdens het onderzoek zijn enkel de verdeelborden en de zichtbare delen van de installatie gecontroleerd. Schakelaars, contactdozen, plinten / goten etc.. zijn niet losgemaakt. Indien tijdens de keuring de schema's ontbreken, kunnen bij een volgend controlebezoek bijkomende inbreuken worden vastgesteld.

Opmerkingen

Voor de omschrijving van de installatie zie schema's

Besluit

De installatie is conform Boek 1 inzake de installaties op laagspanning en op zeer lage spanning.
De algemene ADS was / werd verzegeld en het ééndraads- en situatieschema werden voor gezien getekend / gecontroleerd.
De installatie dient opnieuw te worden gecontroleerd volgens hoofdstuk 6.5 van boek 1 uiterlijk 16-10-2051 alsook voor ingebruikname van elke belangrijke wijziging of aanzienlijke uitbreiding uitgevoerd voor deze datum.

Voor de directeur, op 16/10/2026

Naam agentonderzoeker: Imad Rahmouni ..... Handtekening:

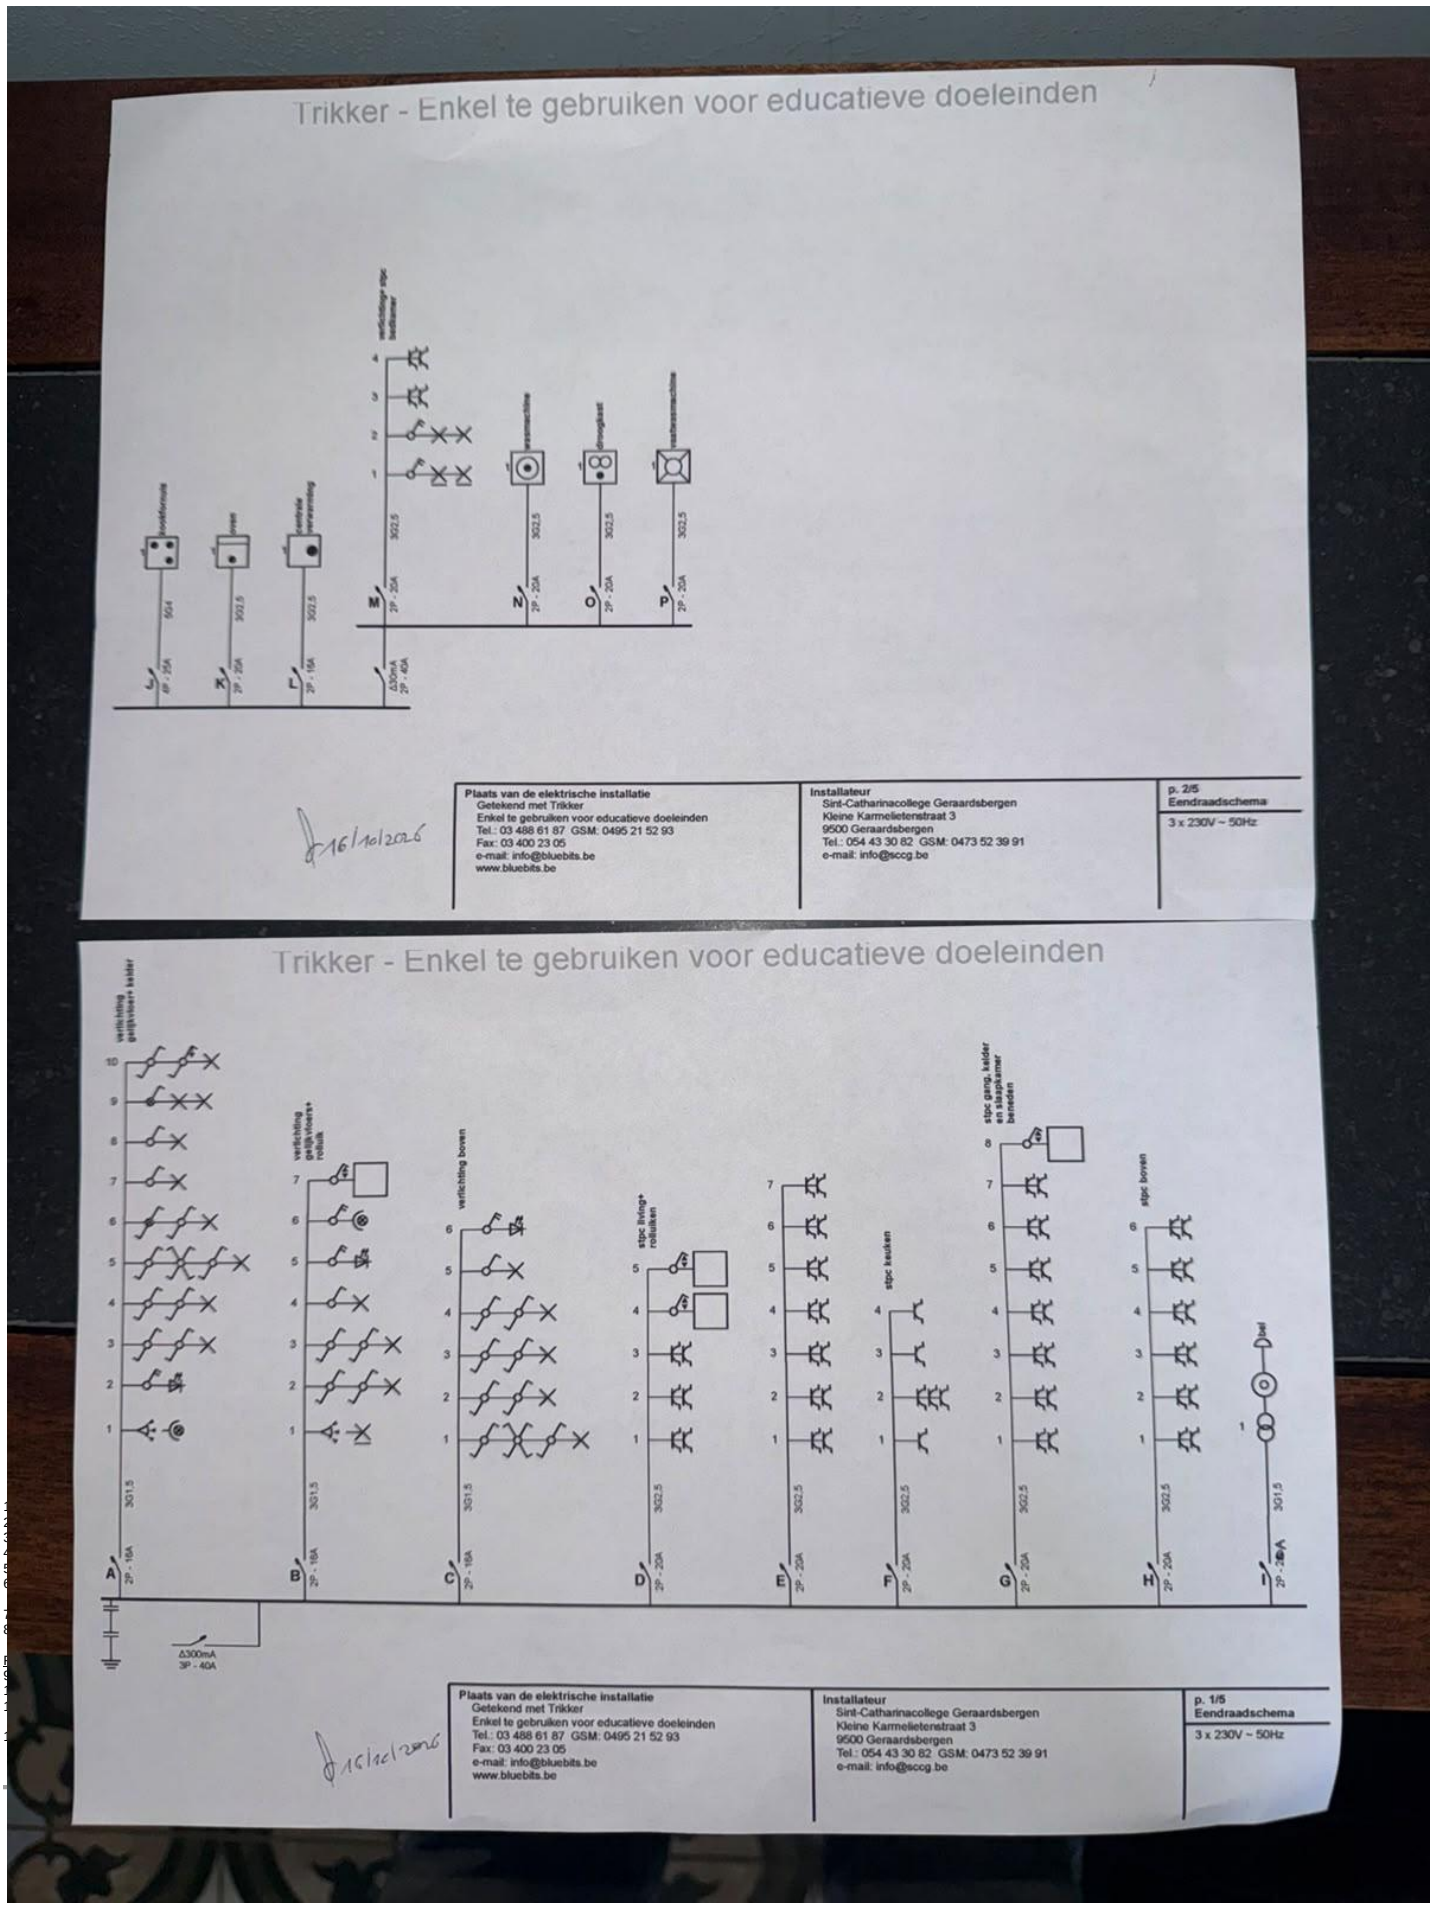
De volgende controles werden verricht:

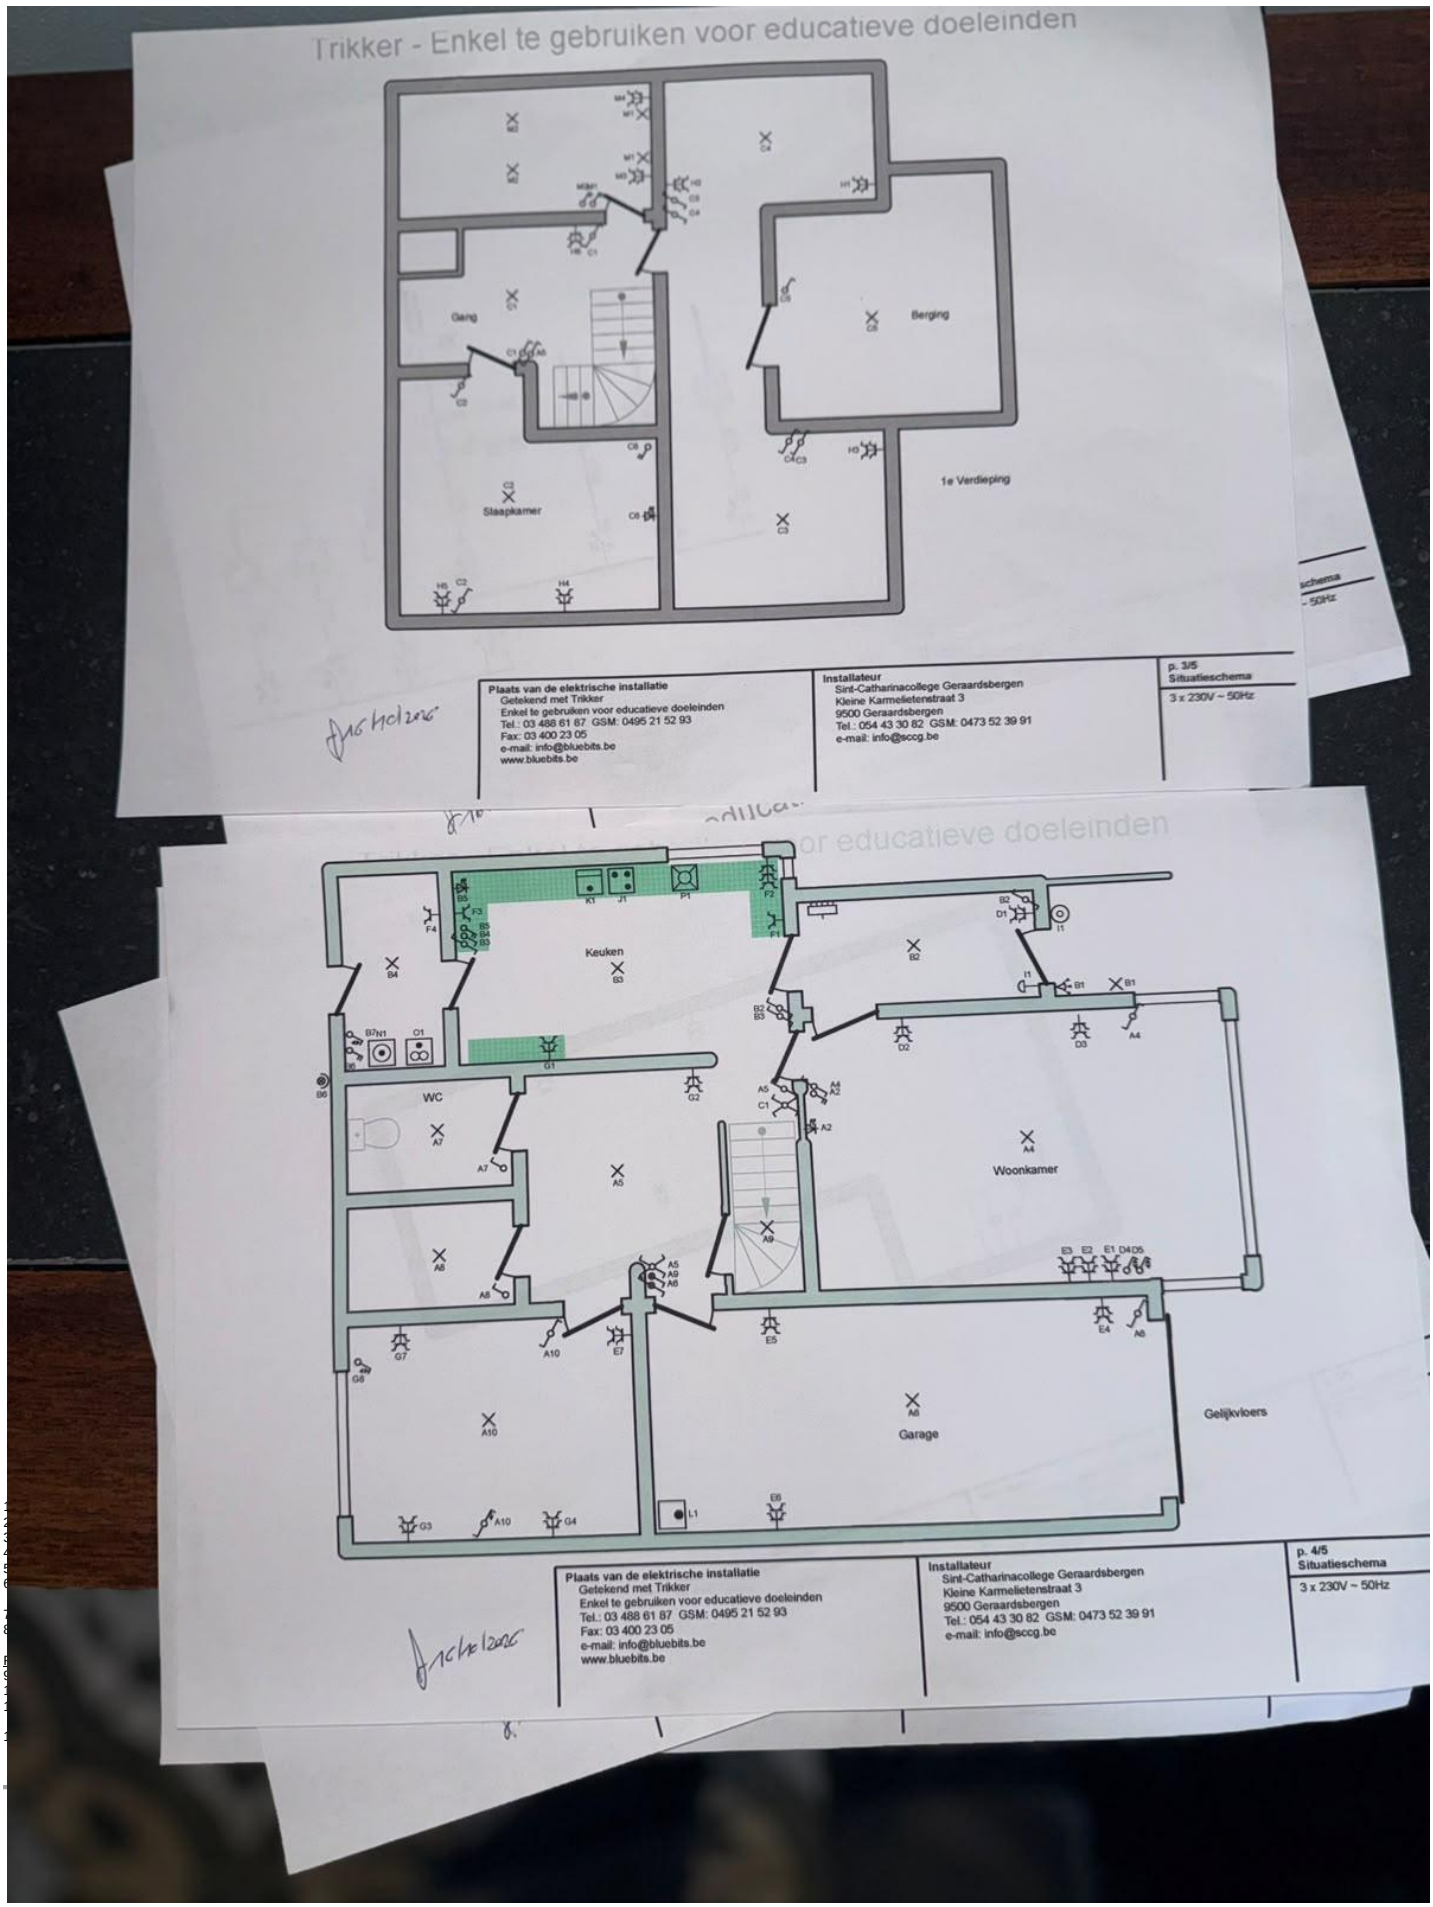
1. de controle van de uitvoering van de elektrische installatie overeenkomstig de eendraadsschema's en de situatieplannen, indien van toepassing zie opmerkingen en inbreuken;
2. de controle van de staat (vasthechtingen, beschadiging, ...) van het vast geïnstalleerd elektrische materieel in het bijzonder wat betreft de schakelaars, de stopcontactdozen, de aansluitingen in de verdeel- en schakelborden, ...;
3. de controle van de beschermingsmaatregelen tegen elektrische schokken bij rechtstreekse en onrechtstreekse aanraking;
4. de controle van de werking van de differentieelstroominrichtingen via de eigen testinrichting, indien van toepassing;
5. de controle van de foutlussen en de juiste aansluiting van de differentieelstroominrichtingen via de opwekking van een foutstroom tussen 2,5 en 2,75 maal de gevoeligheid van het apparaat;
6. de controle van de continuïteit van de equipotentiale verbindingen (hoofd- en bijkomende) en van de beschermingsgeleiders van de stopcontactdozen en van de vaste, vast opgestelde of verplaatsbare toestellen met vaste standplaats van de klasse I;
7. de visuele controle van vast of vast opgesteld materieel dat gevaar kan opleveren voor personen en goederen;
8. de visuele controle van verplaatsbaar materieel dat gevaar kan opleveren voor personen en goederen.

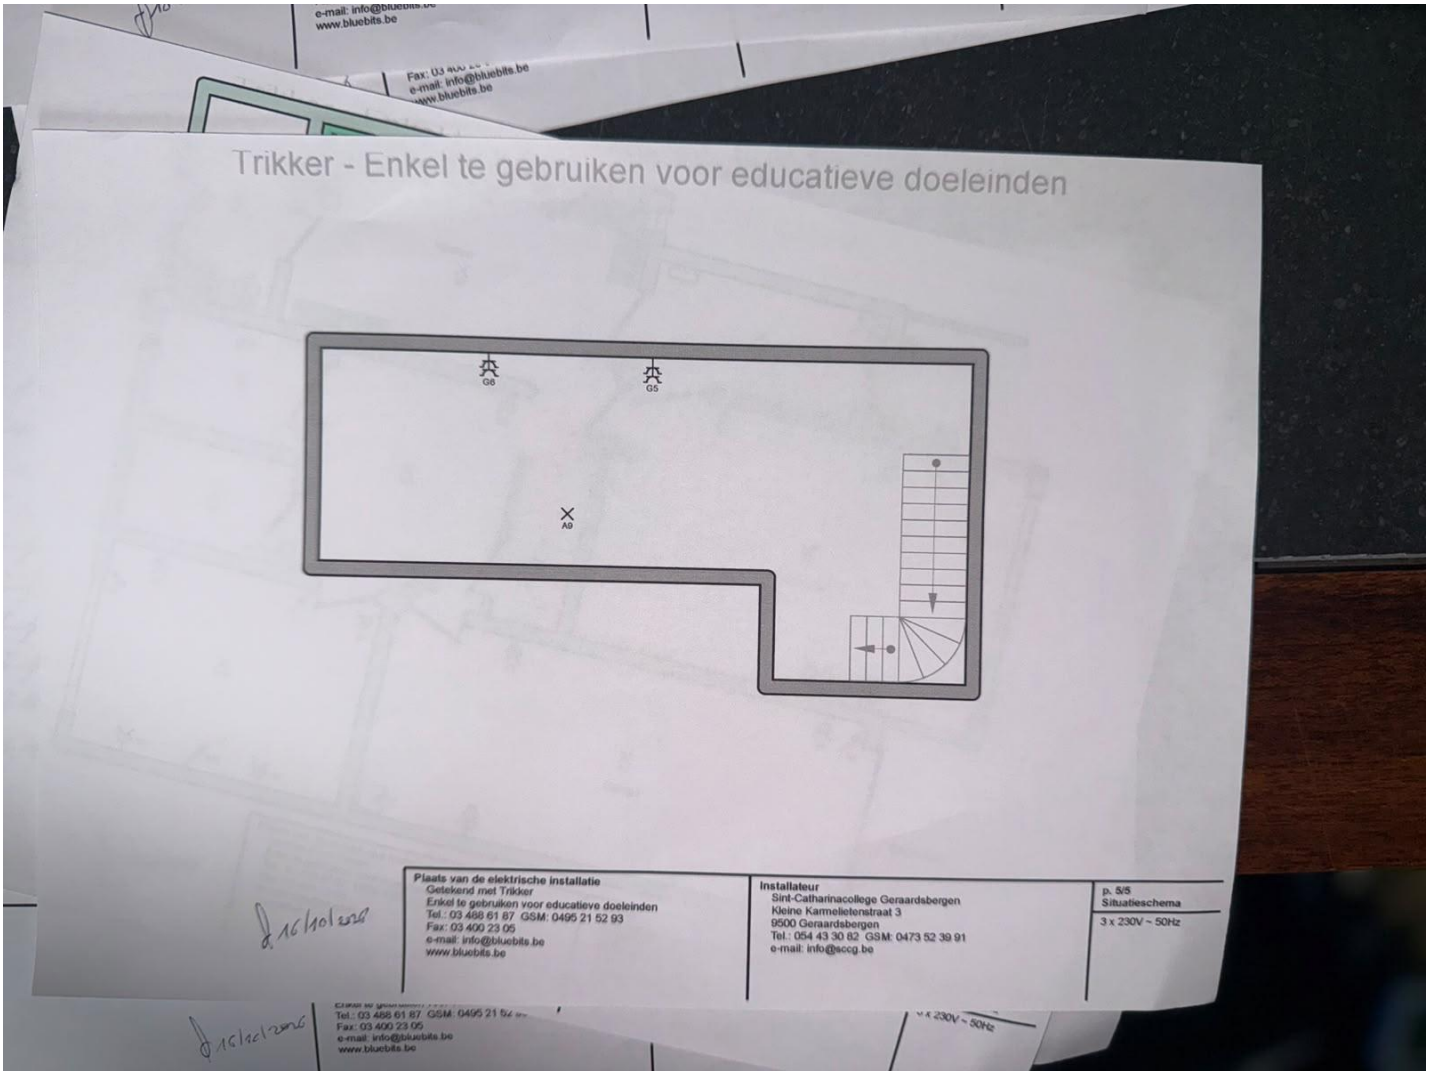
Begintijd:11:32:00 eindtijd: 11:34

Raadgevingen

9. de verplichting het verslag van het controlebezoek te bewaren in het dossier van de elektrische installatie;
10. de verplichting in het dossier elke wijziging aangebracht aan de elektrische installatie te vermelden;
11. de verplichting de met het toezicht belaste ambtenaar van de Federale Overheidsdienst die Energie onder zijn bevoegdheid heeft onmiddellijk in te lichten over elk ongeluk aan personen overkomen en rechtstreeks of onrechtstreeks te wijten aan de aanwezigheid van elektriciteit;
12. de verplichting, wanneer er inbreuken zijn vastgesteld tijdens het controlebezoek, een nieuw controlebezoek te doen verrichten door hetzelfde erkend organisme om na te gaan of na afloop van de termijn van één jaar de inbreuken verdwenen zijn. Indien tijdens dat tweede bezoek wordt vastgesteld dat er nog inbreuken overblijven, moet het erkend organisme een kopie van het verslag van het controlebezoek sturen naar de Algemene Directie Energie die belast is met het hoog toezicht op de huishoudelijke elektrische installaties.


Trikker - Enkel te gebruiken voor educatieve doeleinden
Plaats van de elektrische installatie
Getekend met Trikker
Enkel te gebruiken voor educatieve doeleinden
Tel.: 03 488 61 87 GSM: 0495 21 52 93
Fax: 03 400 23 05
e-mail: info@bluebits.be
www.bluebits.be
Installateur
Sint-Catharinacollege Geraardsbergen
Kleine Karmelietenstraat 3
9500 Geraardsbergen
Tel.: 054 43 30 82 GSM: 0473 52 39 91
e-mail: info@sccg.be
p. 2/5
Eendraadschema
3 x 230V ~ 50Hz
16/12/2026
Trikker - Enkel te gebruiken voor educatieve doeleinden
verlichting gelijkvloers+ kelder
verlichting gelijkvloers+ rolluik
verlichting boven
stpc living+ rolluiken
stpc keuken
stpc gang, kelder en slaapkamer beneden
stpc boven
bel
A
B
C
D
E
F
G
H
I
2P - 16A
2P - 20A
3G1.5
3G2.5
ΔI 300mA
3P - 40A
Plaats van de elektrische installatie
Getekend met Trikker
Enkel te gebruiken voor educatieve doeleinden
Tel.: 03 488 61 87 GSM: 0495 21 52 93
Fax: 03 400 23 05
e-mail: info@bluebits.be
www.bluebits.be
Installateur
Sint-Catharinacollege Geraardsbergen
Kleine Karmelietenstraat 3
9500 Geraardsbergen
Tel.: 054 43 30 82 GSM: 0473 52 39 91
e-mail: info@sccg.be
p. 1/5
Eendraadschema
3 x 230V ~ 50Hz
16/12/2026


Trikker - Enkel te gebruiken voor educatieve doeleinden
Gang
Berging
Slaapkamer
1e Verdieping
Plaats van de elektrische installatie
Getekend met Trikker
Enkel te gebruiken voor educatieve doeleinden
Tel.: 03 488 61 87 GSM: 0495 21 52 93
Fax: 03 400 23 05
e-mail: info@bluebits.be
www.bluebits.be
Installateur
Sint-Catharinacollege Geraardsbergen
Kleine Karmelietenstraat 3
9500 Geraardsbergen
Tel.: 054 43 30 82 GSM: 0473 52 39 91
e-mail: info@sccg.be
p. 3/5
Situatieschema
3 x 230V ~ 50Hz
Keuken
WC
Woonkamer
Garage
Gelijkvloers
p. 4/5
Situatieschema
3 x 230V ~ 50Hz



De volgende controles werden verricht:

1. de controle van de uitvoering van de elektrische installatie overeenkomstig de eendraadsschema's en de situatieplannen, indien van toepassing zie opmerkingen en inbreuken;
2. de controle van de staat (vasthechtingen, beschadiging, ...) van het vast geïnstalleerd elektrische materieel in het bijzonder wat betreft de schakelaars, de stopcontactdozen, de aansluitingen in de verdeel- en schakelborden, ...;
3. de controle van de beschermingsmaatregelen tegen elektrische schokken bij rechtstreekse en onrechtstreekse aanraking;
4. de controle van de werking van de differentieelstroominrichtingen via de eigen testinrichting, indien van toepassing;
5. de controle van de foutlussen en de juiste aansluiting van de differentieelstroominrichtingen via de opwekking van een foutstroom tussen 2,5 en 2,75 maal de gevoeligheid van het apparaat;
6. de controle van de continuïteit van de equipotentiale verbindingen (hoofd- en bijkomende) en van de beschermingsgeleiders van de stopcontactdozen en van de vaste, vast opgestelde of verplaatsbare toestellen met vaste standplaats van de klasse I;
7. de visuele controle van vast of vast opgesteld materieel dat gevaar kan opleveren voor personen en goederen;
8. de visuele controle van verplaatsbaar materieel dat gevaar kan opleveren voor personen en goederen.

Begintijd:11:32:00 eindtijd: 11:34

Raadgevingen

9. de verplichting het verslag van het controlebezoek te bewaren in het dossier van de elektrische installatie;
10. de verplichting in het dossier elke wijziging aangebracht aan de elektrische installatie te vermelden;
11. de verplichting de met het toezicht belaste ambtenaar van de Federale Overheidsdienst die Energie onder zijn bevoegdheid heeft onmiddellijk in te lichten over elk ongeluk aan personen overkomen en rechtstreeks of onrechtstreeks te wijten aan de aanwezigheid van elektriciteit;
12. de verplichting, wanneer er inbreuken zijn vastgesteld tijdens het controlebezoek, een nieuw controlebezoek te doen verrichten door hetzelfde erkend organisme om na te gaan of na afloop van de termijn van één jaar de inbreuken verdwenen zijn. Indien tijdens dat tweede bezoek wordt vastgesteld dat er nog inbreuken overblijven, moet het erkend organisme een kopie van het verslag van het controlebezoek sturen naar de Algemene Directie Energie die belast is met het hoog toezicht op de huishoudelijke elektrische installaties.