


A B = terreinprofiel

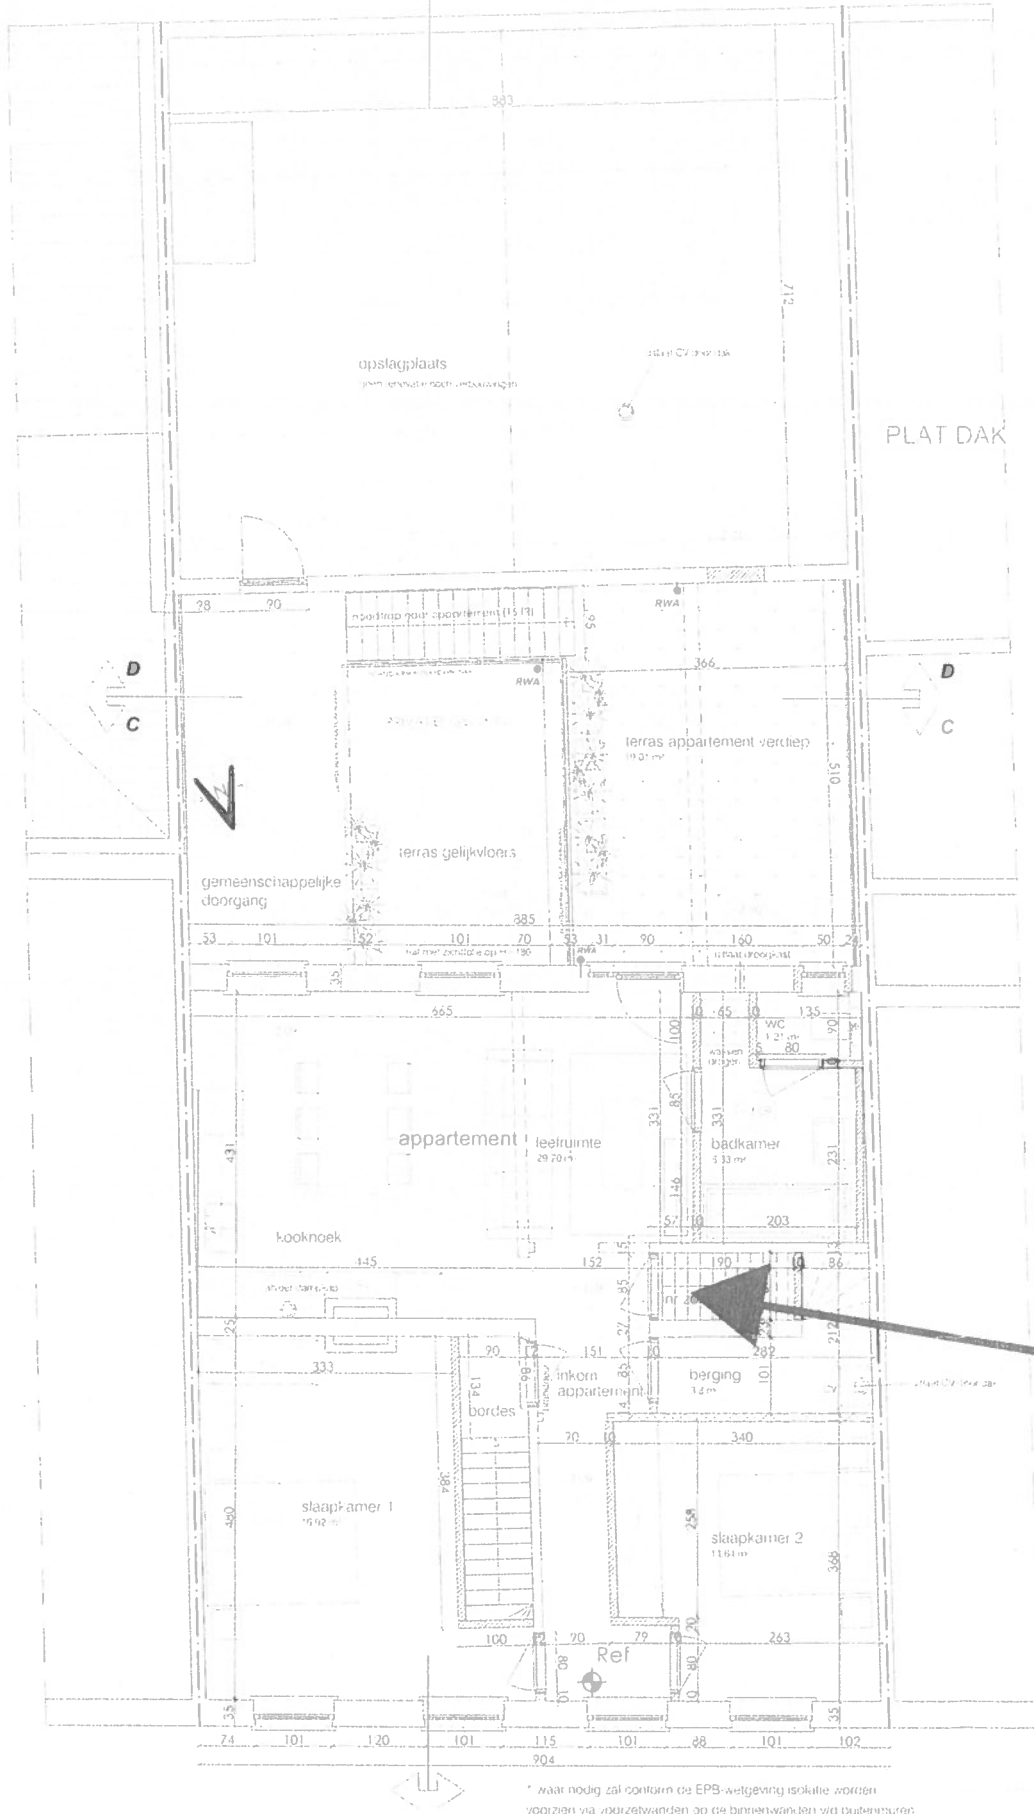

151/0101

30 APR 2021

SCHAAL 1:100
0 m



* waar nodig zal conform de EPB-wetgeving isolatie worden voorzien via doorzetwanden op de binnenwanden van buitenmuren