

in beton

muurbedekking
in zink


betonnen
muurafdekking

8.40

OPEN

RUIMTE

VAUE LUCHT

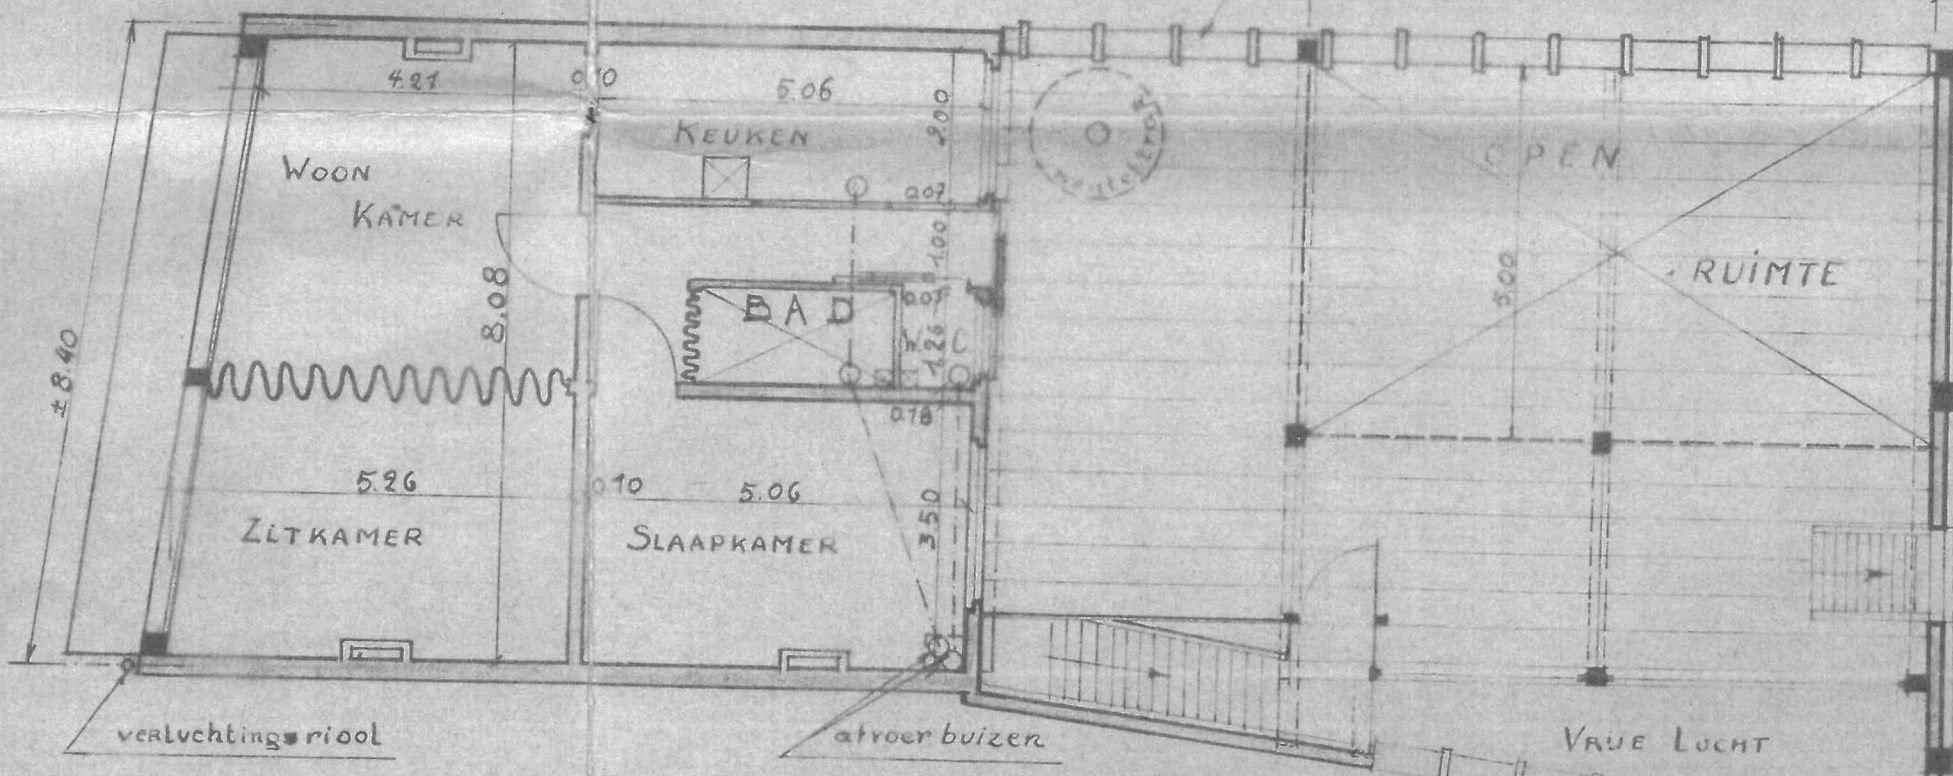

WOON
KAMER

KEUKEN

BAD


SLAAPKAMER

ZLTKAMER


verluchtingsriool

afvoer buizen

VERDIEPING

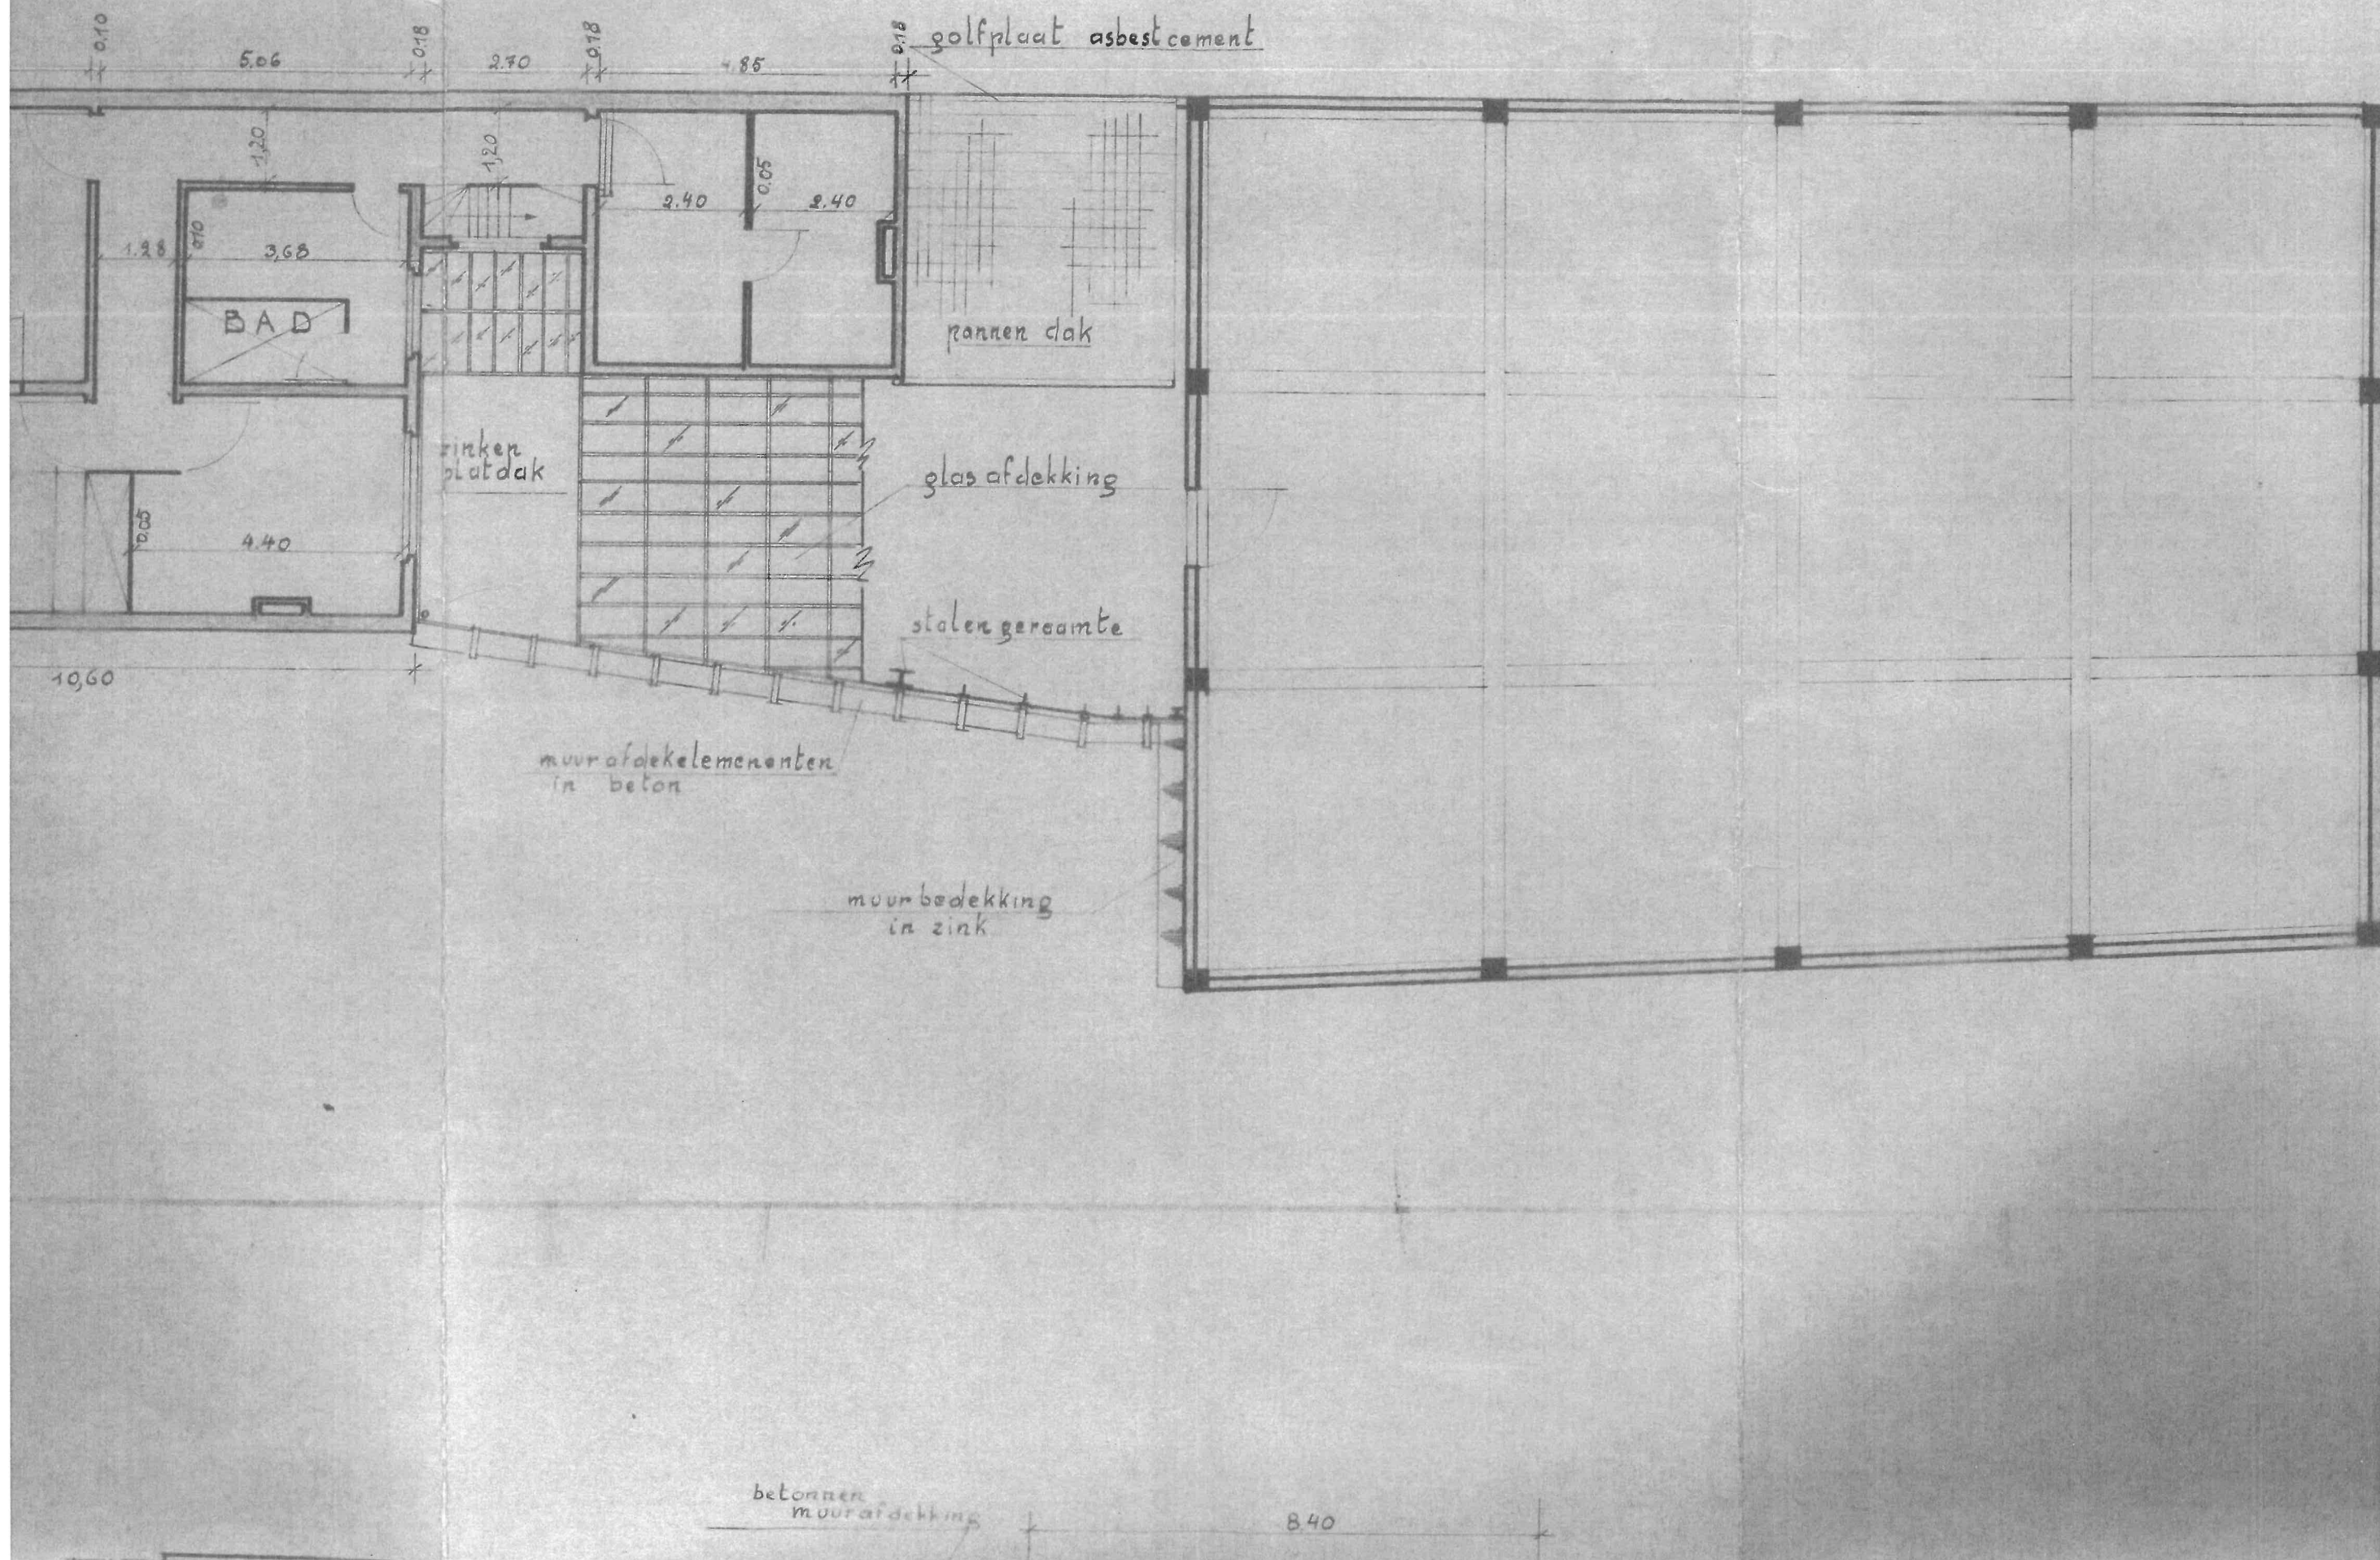

VERDIEPING

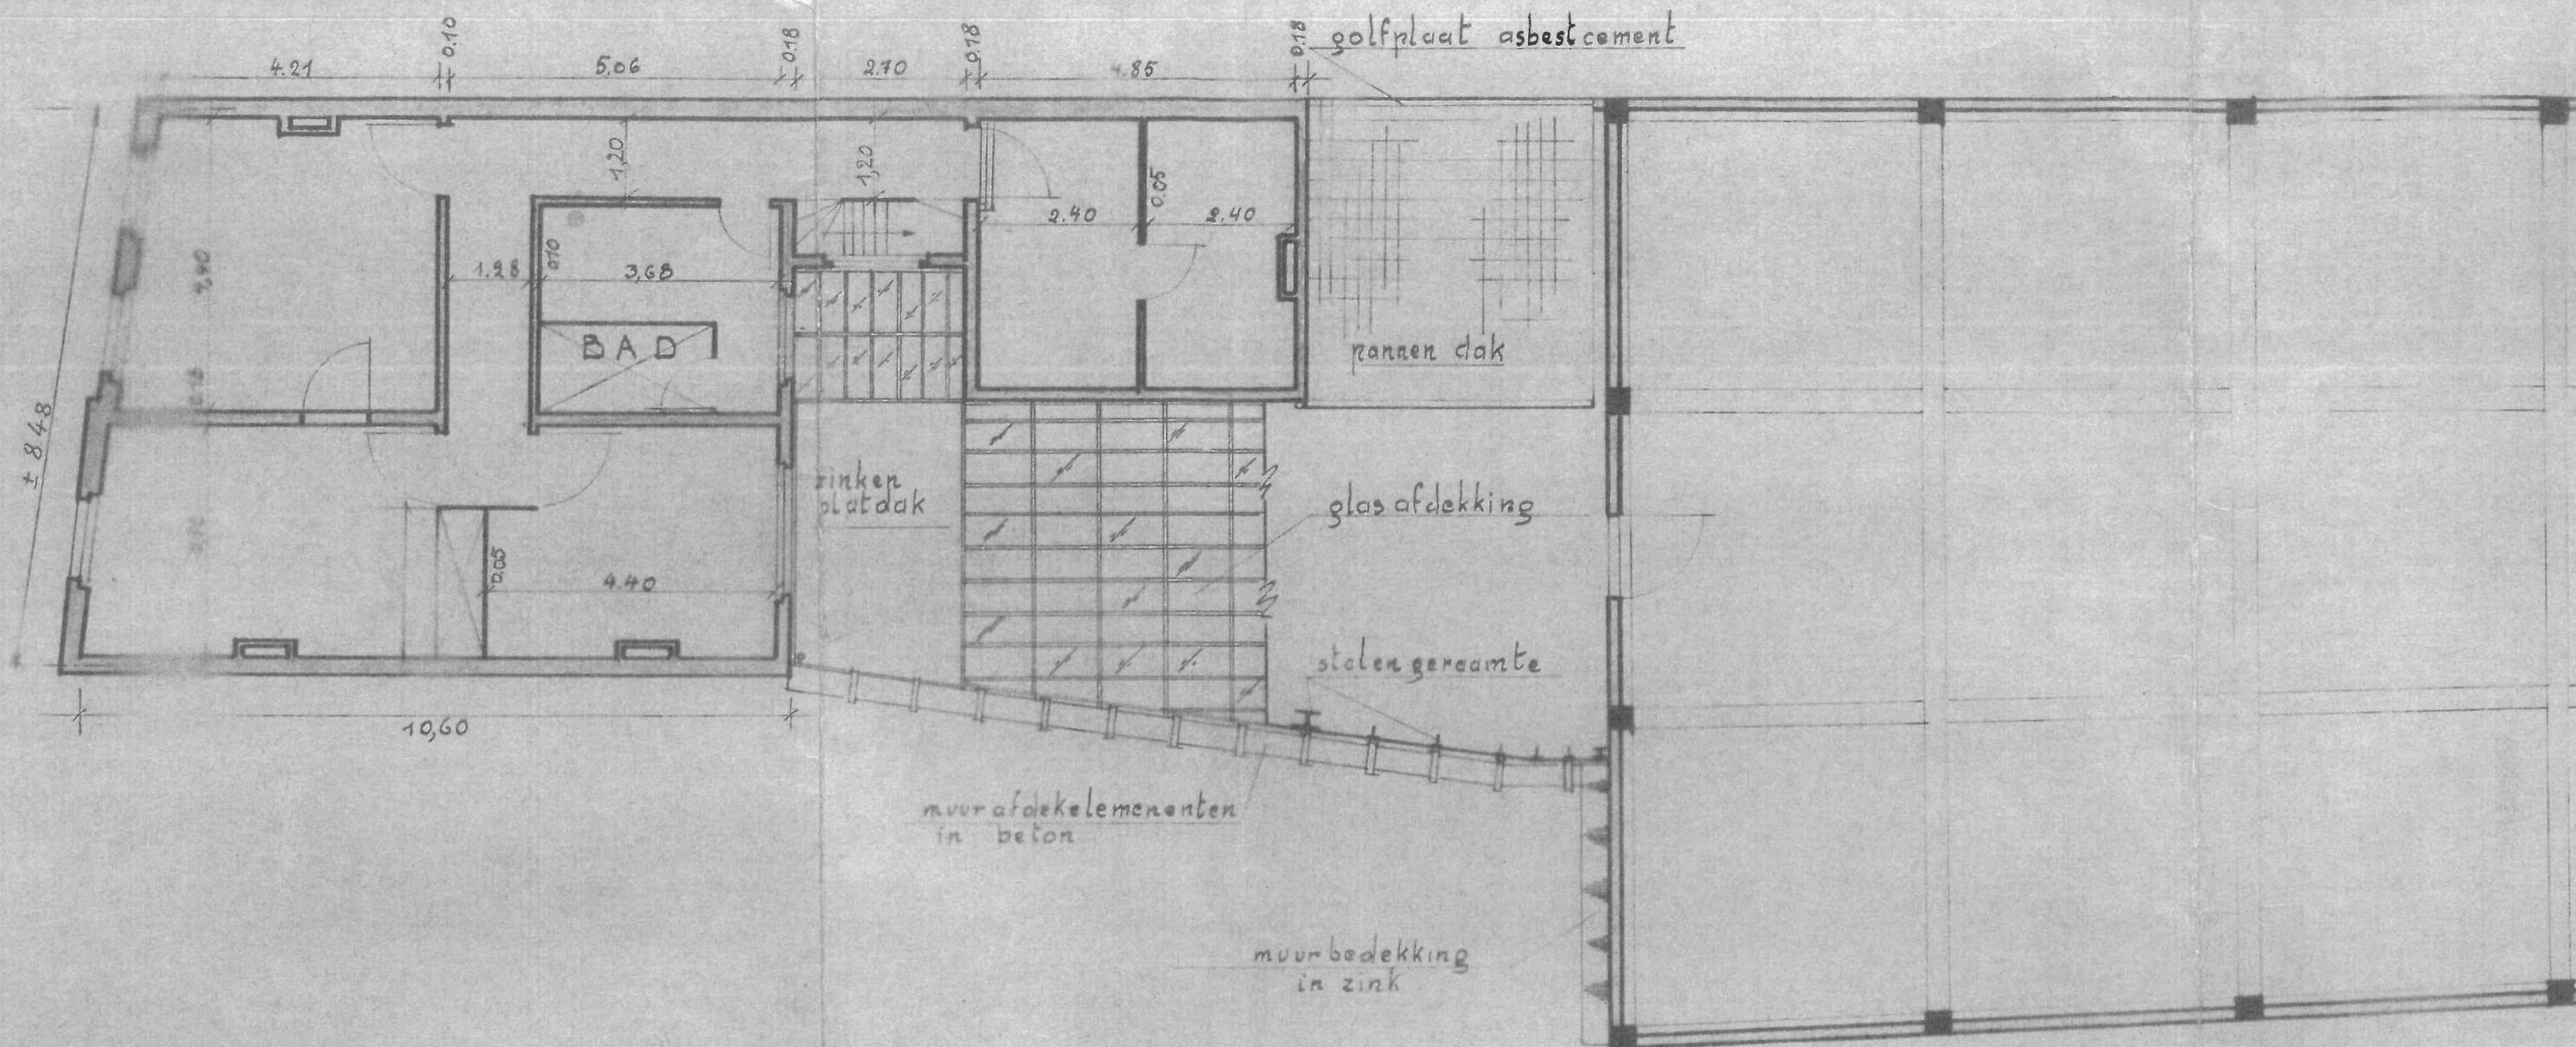

betonnen
muraaldekking

8.40

KEUKEN

CPEN