


1er étage

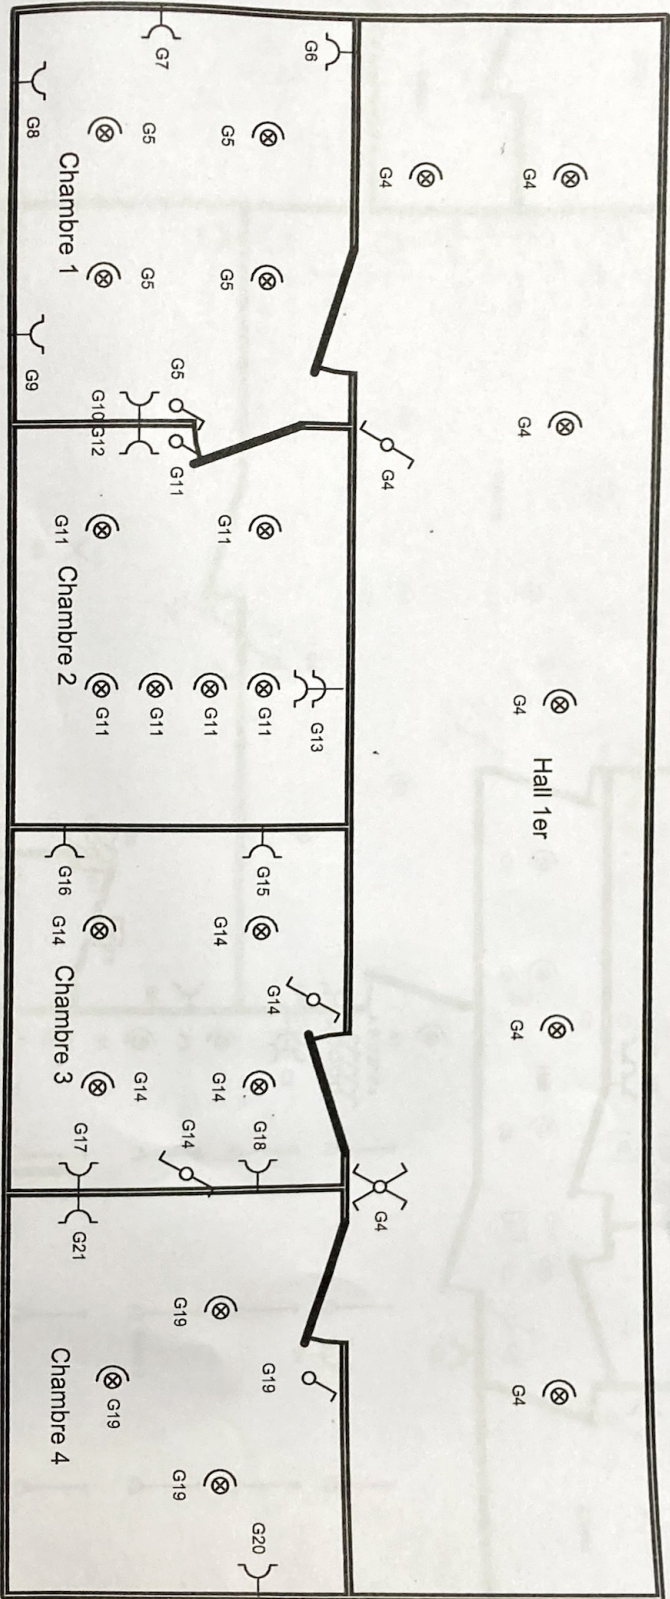

Adresse de l'installation électrique


Mme Lagalis
 Hogestraat, 107
 8870 Izegem
 Tél.: - GSM: -
 Fax: -
 e-mail: -

Installateur

Tél.: - GSM: -
 Fax: -
 e-mail: -

**p. 4/4
 Schéma de position**

Construction antérieure à 1981
 Installation existante
 Régime 3kV
 Réseau TT

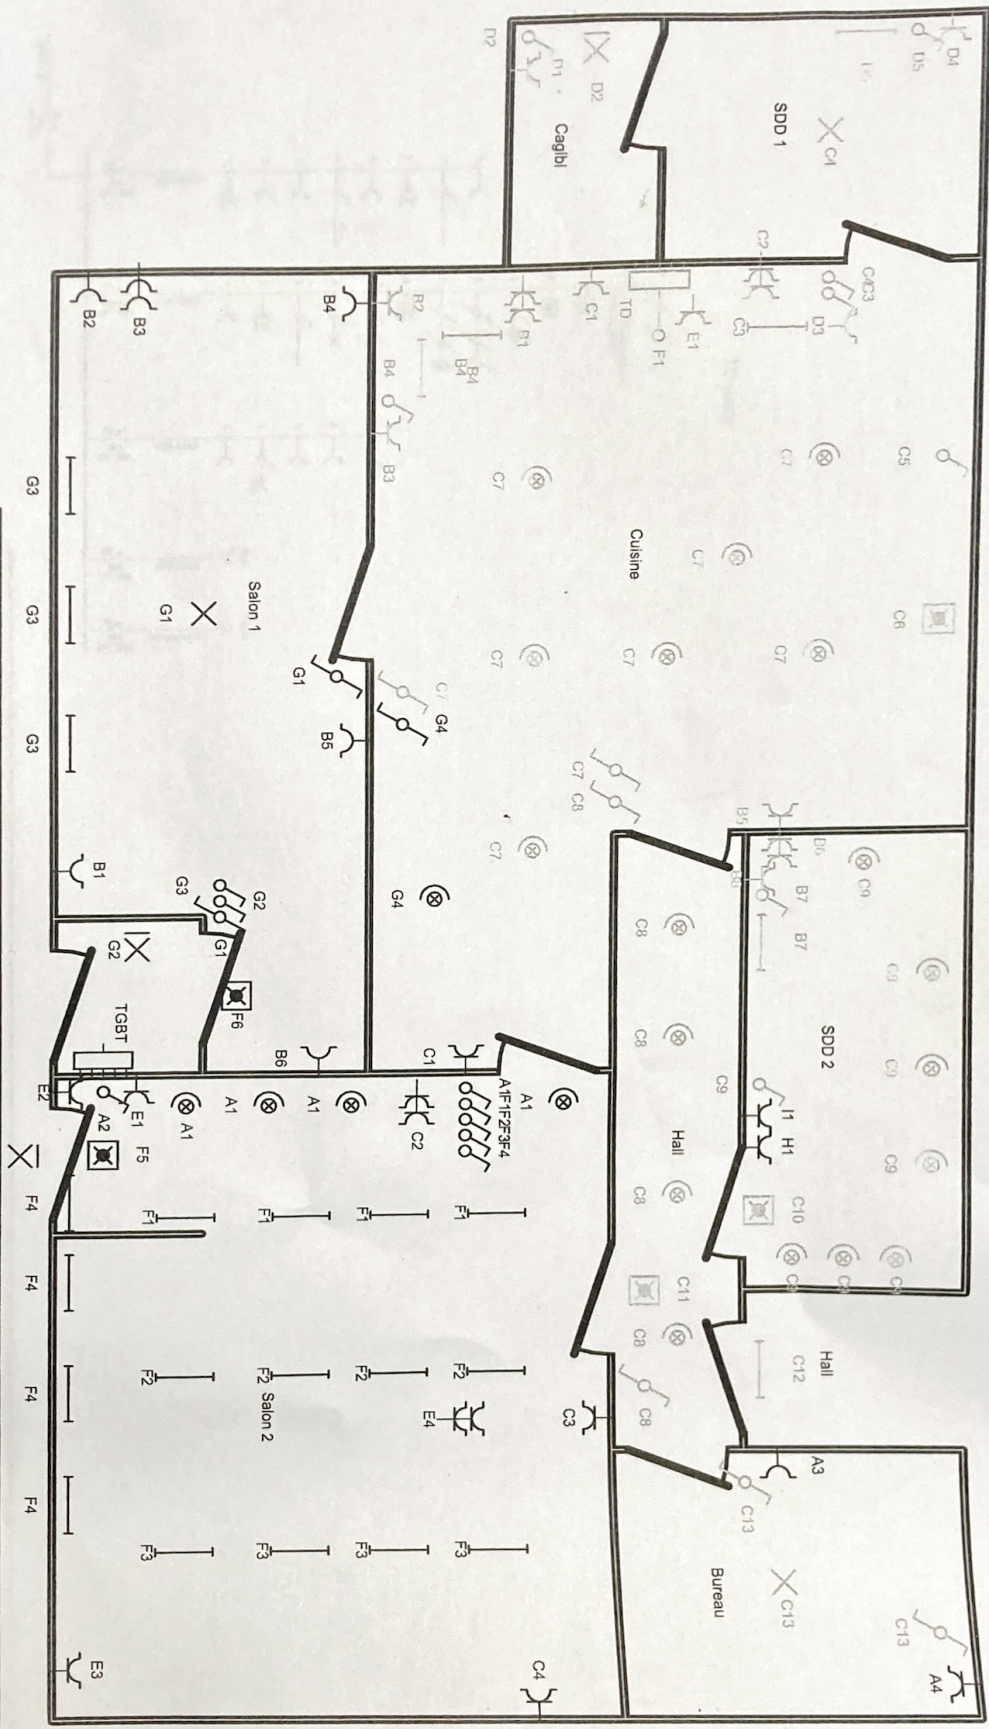

Adresse de l'installation électrique

Mme Lagalle
 Hogestraat, 107
 8870 Izegem
 Tél.: - GSM:-
 Fax:-
 e-mail:-


Installateur

Tél.: - GSM:-
 Fax:-
 e-mail:-

P. 3/4
 Schéma de position

Construction antérieure à 1981
 Installation existante
 Régime 3kV
 Réseau TT

TD (vert)

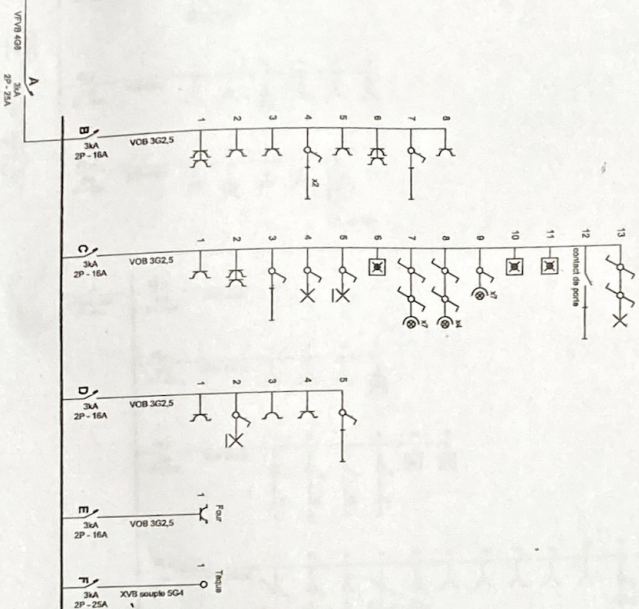

Adresse de l'installation électrique

Mme Lagalis
 Hogestraat 107
 8870 Izegem
 Tél.: - GSM: -
 Fax: -
 e-mail: -


Installateur

Tél.: - GSM: -
 Fax: -
 e-mail: -

**p. 2/4
 Schéma unifilaire**

Construction antérieure à 1981
 Installation existante
 Régime 3kA
 Réseau TT

TGBT (noir)

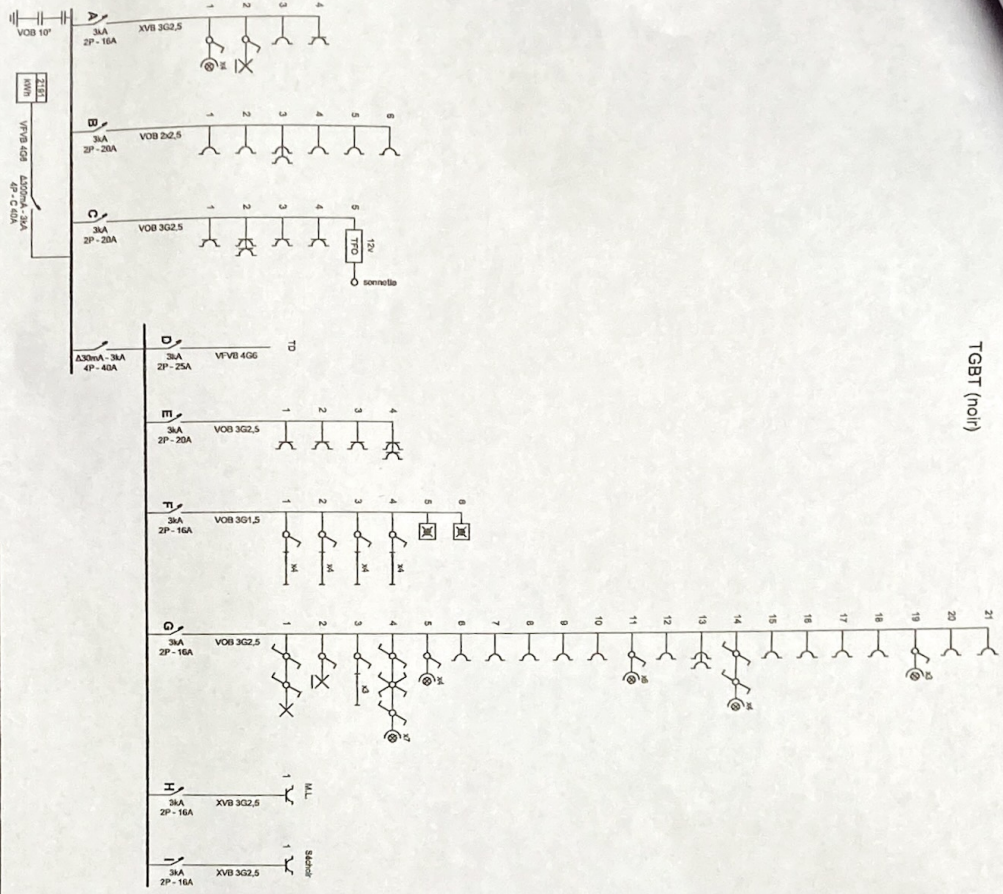

Adresse de l'installation électrique

Mme Lagalis
 Hogestraat 107
 8870 Izegem
 Tél.: - GSM:-
 Fax:-
 e-mail:-

Installateur

Tél.: - GSM:-
 Fax:-
 e-mail:-

p. 1/4

Schéma unifilaire

Construction antérieure à 1981
 Installation existante
 Régime 3x4
 Réseau TT