ACEG vzw
Erkend keuringsorganisme

Ringlaan 39
1853 - Strombeek-Bever
tel. +32 2 880 88 90
info@aceg.be
www.aceg.be

BELAC 522-INSP
ISO/IEC 17020

Keuringsverslag van een elektrische laagspanning- en zeer lage spanningsinstallatie

CONFORM

Datum keuring: 21/10/2026 **Inspecteur:** Jean Francois Steux **Mentor:** **Installateur:** Nick Elektrick

ID-label: **Klantreferentie:**

B.T.W. nr.:BE 0607 960 663

Merk en type meettoestel: Metrel Eurotest ET61557

Serienummer: 19370786

Datum verslag: 21/10/2026

Plaats van het onderzoek

Straatnaam	Noordstraat
Huisnummer	25
Busnummer	
Postcode	8800
Gemeente	ROESELARE
Land	België

Eigenaar

Naam	Niet gekend
Straatnaam	Noordstraat
Huisnummer	25
Busnummer	
Postcode	8800
Gemeente	ROESELARE
Land	België

Installateur

Naam	Nick Elektrick
BTW nr.	BE 0607 960 663
Telefoonnummer	+32 498 14 90 57
E-mail	nick@nickelektrick.be

Type : Werf **EAN** : 54 **Teller Nr.:** : Nog te plaatsen

Afbeelding schakel- en verdeelbord:



Aard onderzoek: Gelijkvormigheidscontrole van een tijdelijke werfinstallatie volgens (KB 08/09/2019) - AREI Boek 1- 6.4. en 4.2.4.4. en 7.4.

Netbeheerder: FLUVIUS Spanning: 3N400V Meter / bord verbinding: 10 mm^2 Max beveiliging: 40 A

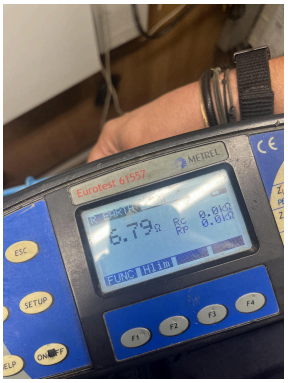
Aantal borden: 1 Aantal kringen: 2

Aardelektrode: Aardingslus

Ri algemeen: 263 MΩ RE: 6,79 Ω

OK OK





DIFFERENTIEELSTROOMINRICHTING

IΔ (mA)	In (A)	In - andere (A)	I²t	Type	Beveiligde kringen	Test	x 2,5
300	40		22,5kA2s (3000A)	A	2	NVT	NVT

BESCHRIJVING INSTALLATIE

Aantal kringen	Curve	Bescherming IN (A)	(andere)	P	Sectie (mm²)
1	C	16		2	2,5
1	C	40		4	10

Visueel nazicht (algemeen)	OK	**Directe aanraking**	OK	**Indirecte aanraking**	OK
Aansluitingen	OK	**schema in bijlage door Aceg vzw**	NA		
Equipotentiale verbindingen	OK	**Doorsnede geleiders**	OK		
Continuiteit	OK	**Verlichting / toestellen**	OK		
Uitwendige invloeden	OK				

OPMERKINGEN - INBREUKEN - NOTA'S

N2 Geen inbreuken vastgesteld.

nota/note 12: De elektrische installatie staat niet onder spanning. De goede werking van de differentieels kon niet getest worden.

BESLUIT

☑ **De elektrische installatie voldoet aan de voorschriften van het KB 08/09/2019 - AREI Boek 1.** Het volgende controlebezoek is te voorzien voor 21/10/2027

☑ De nodige maatregelen werden genomen, zodat de ingangsklemmen van de automatische differentieelstroominrichting, geplaatst aan het begin van de installatie, ontoegankelijk zijn gemaakt door verzegeling.

☑ Het (de) eendraadsschema('s) en het (de) situatieplan(nen) werd(en) door het erkend organisme voor gezien getekend.

Deze pdf-versie van het keuringsverslag is de originele versie en mag worden verspreid..

Aantal bijlage(n):

VRIJGAVE VAN HET KEURINGSVERSLAG

Inspectietijd: van 13:45 tot 14:10

De inspecteur Jean Francois Steux

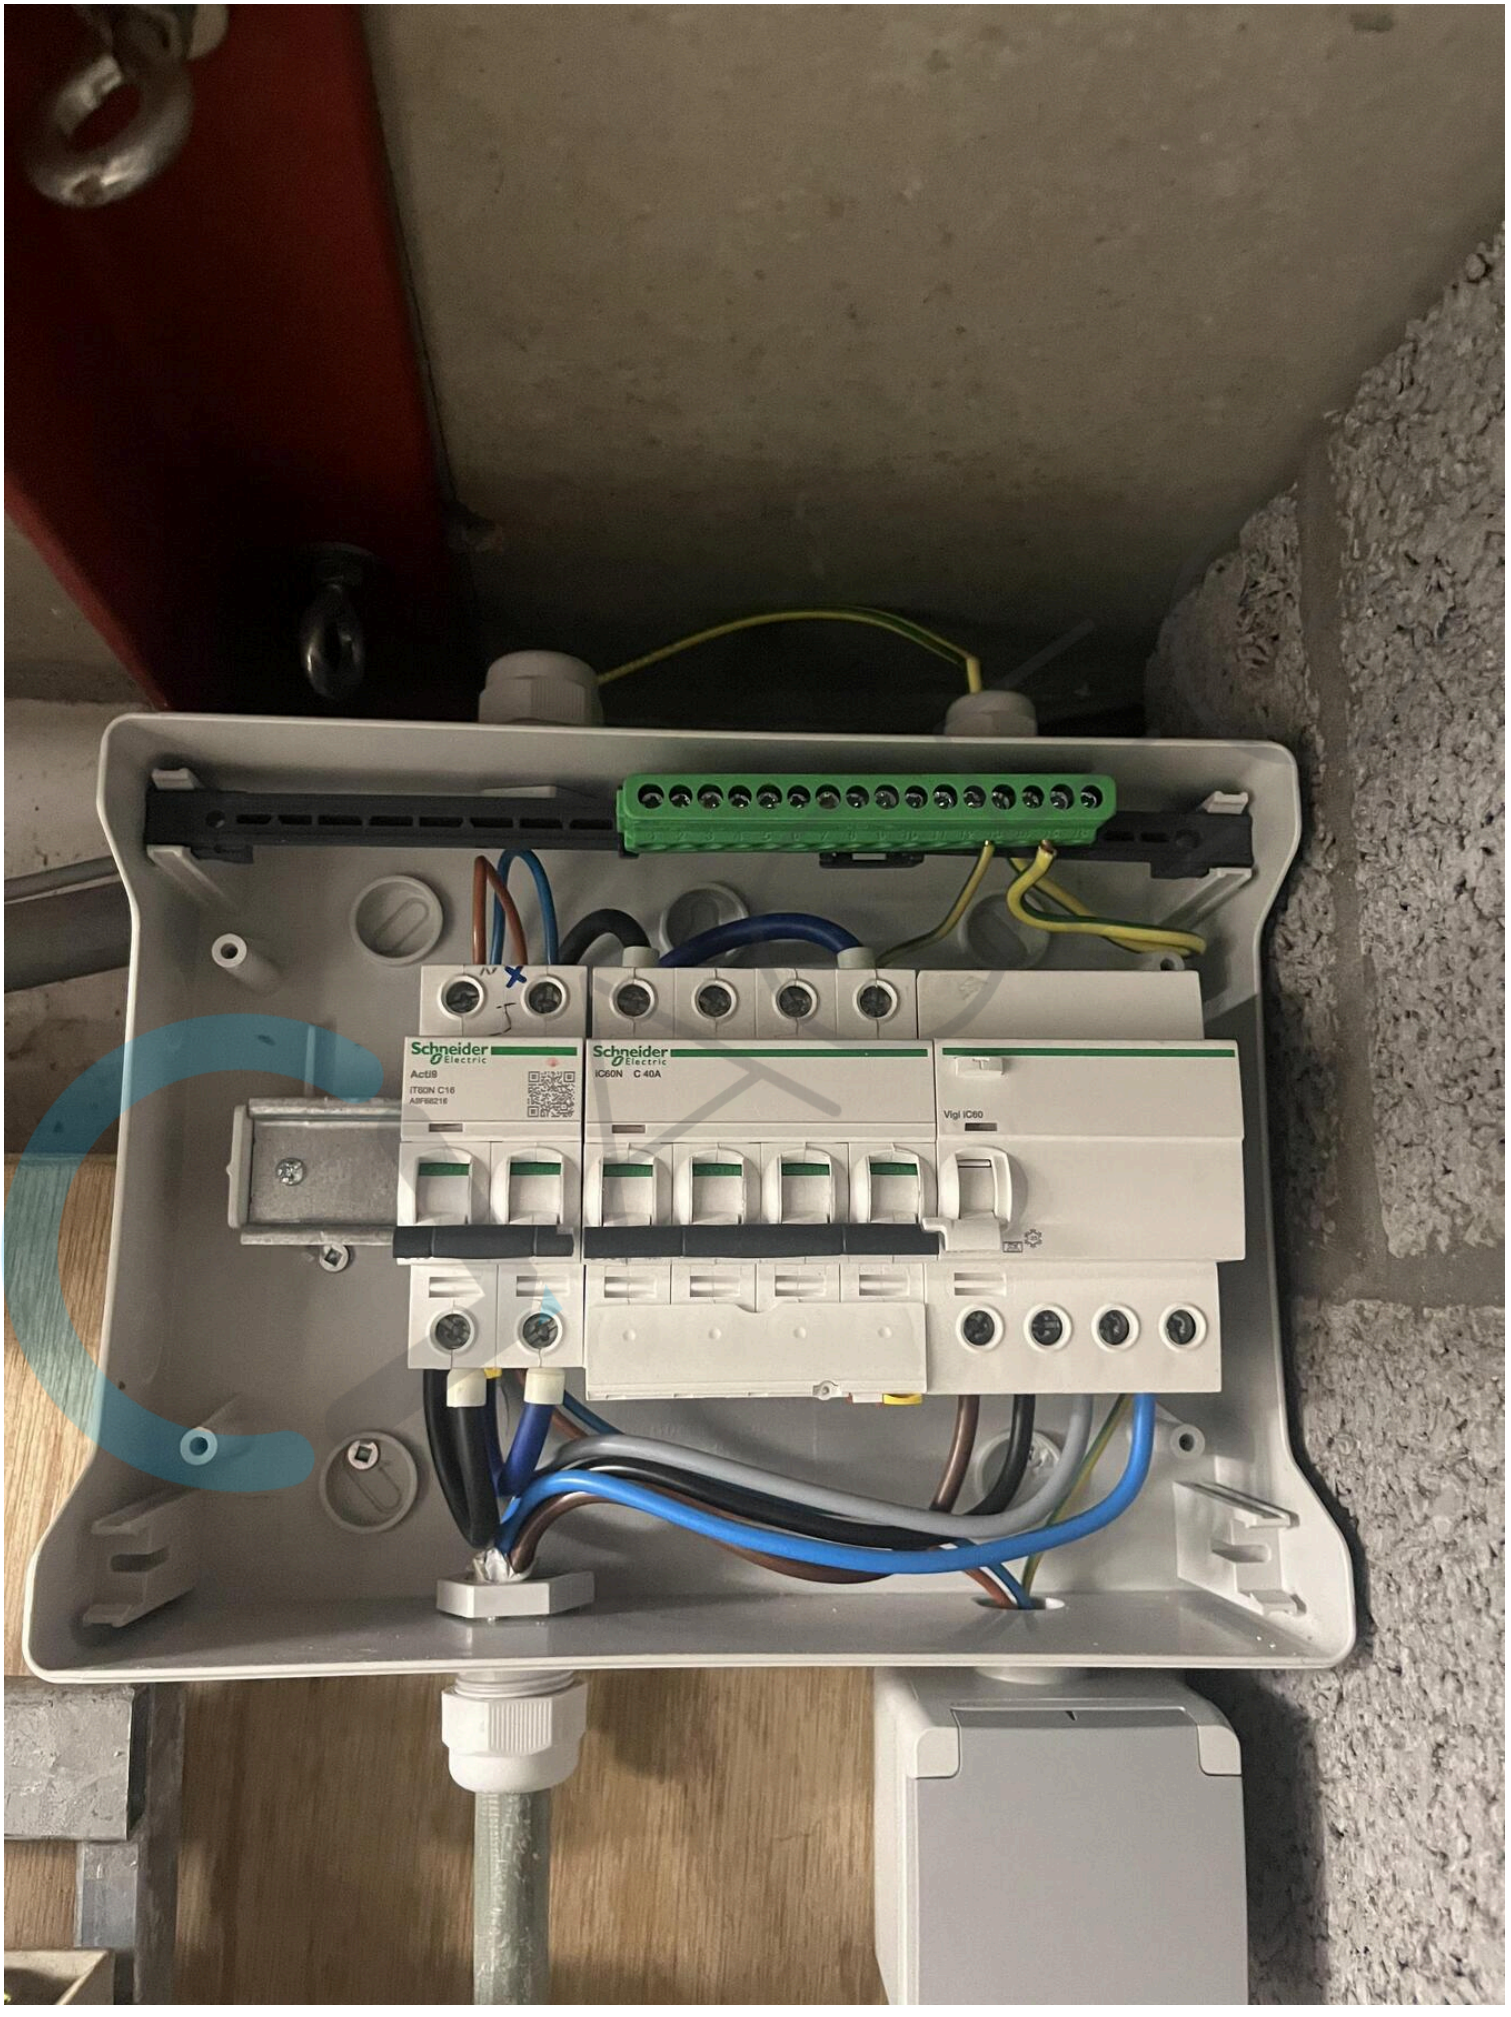


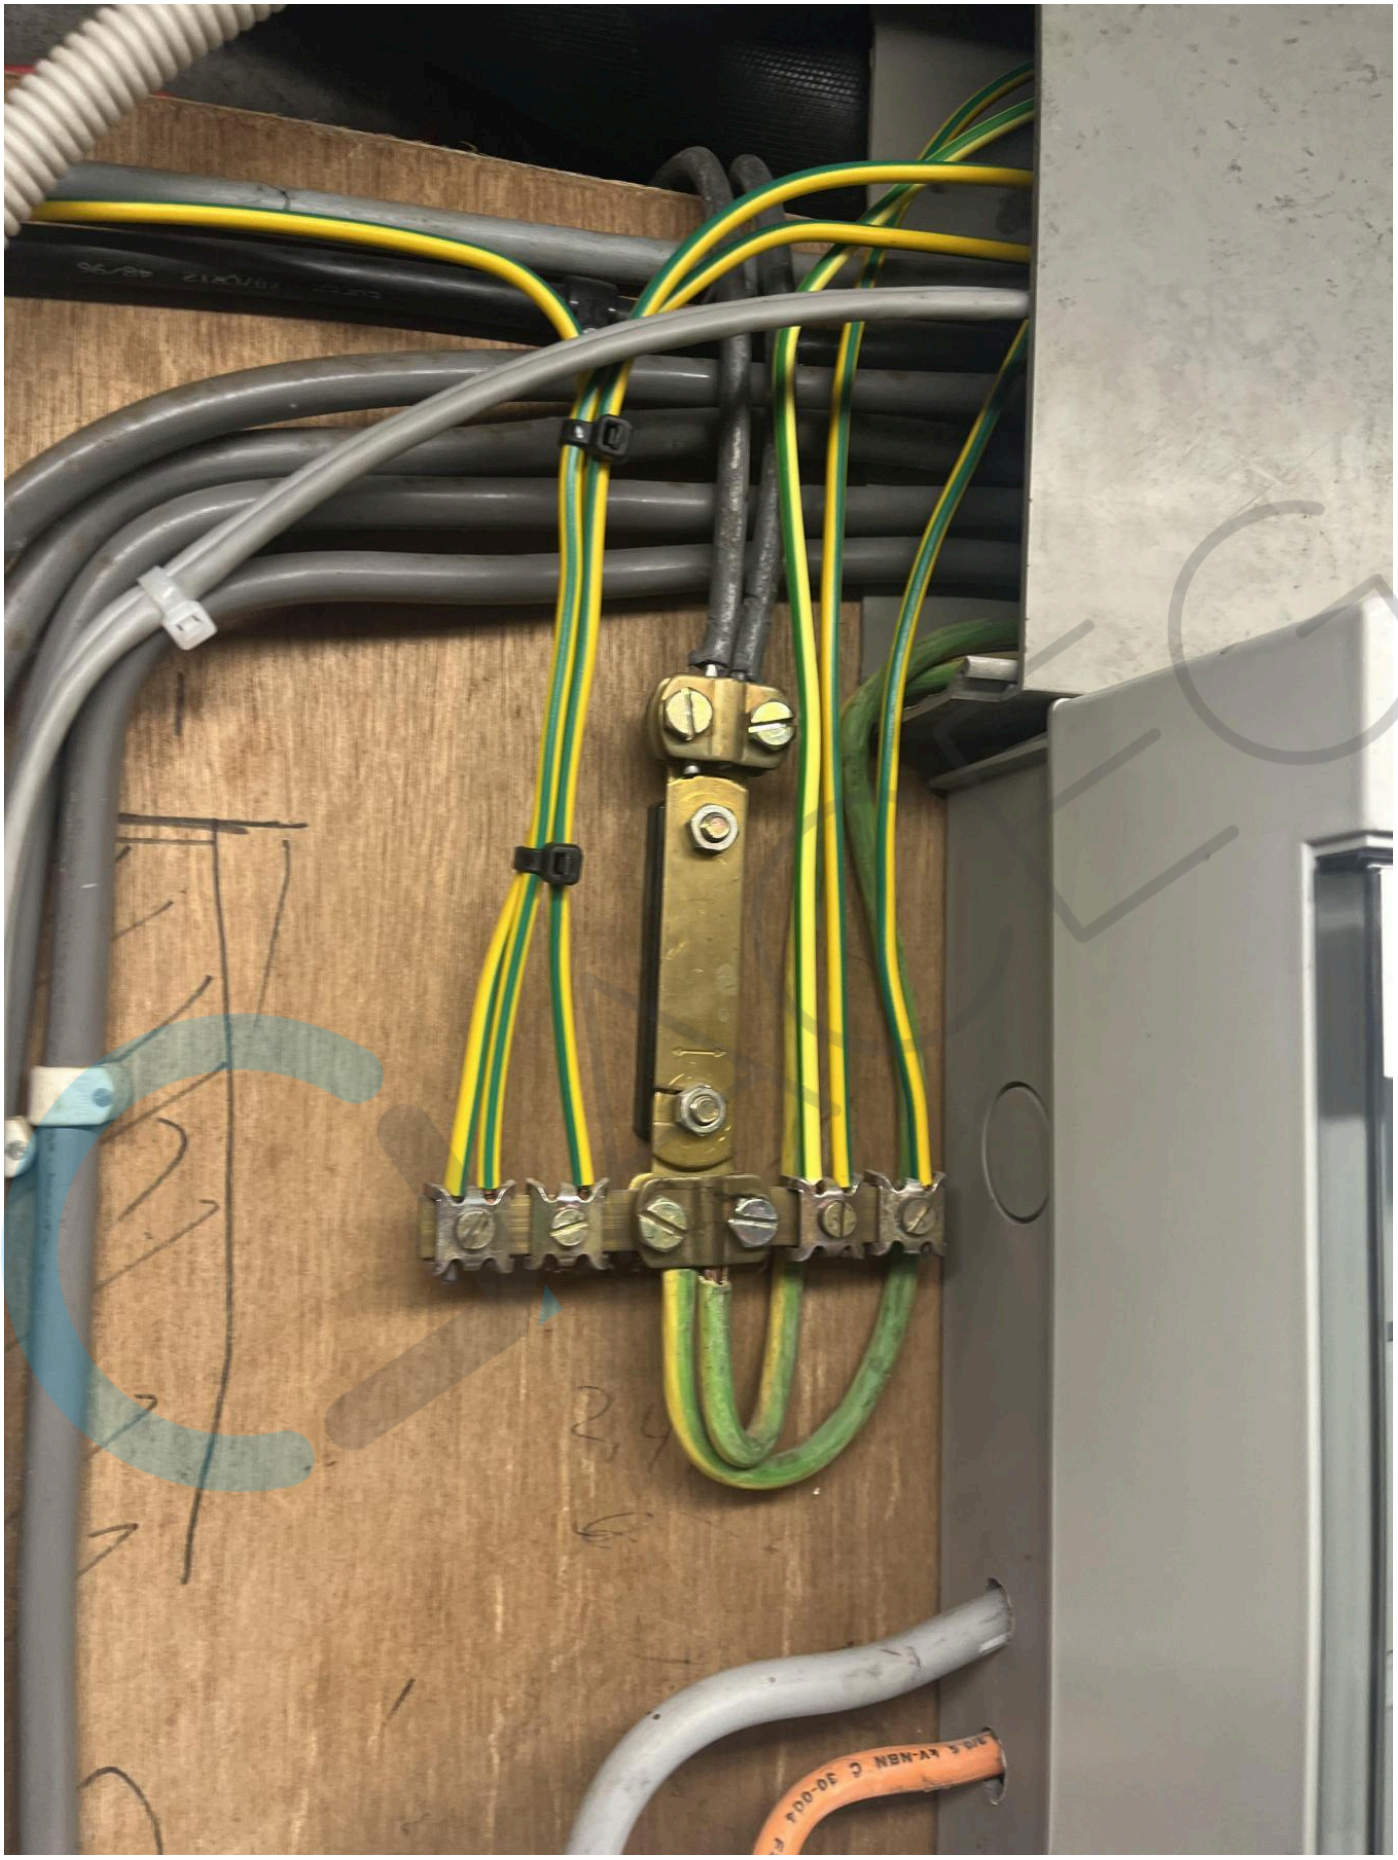
Plichten van de eigenaar, beheerder, huurder voor de installatie onderworpen aan het AREI Boek 1 afdeling 9.1.2.
Het verslag dient te worden bewaard in het dossier van de elektrische installatie.
Elke wijziging dient te worden vermeld in het elektrisch dossier.
Elk ongeval overkomen van personen en te wijten, rechtsreeks of onrechtstreeks, aan de aanwezigheid van de elektrische installatie dient onmiddellijk meegedeeld te worden aan de algemene Directie Energie van de Federale Overheidsdienst Economie.

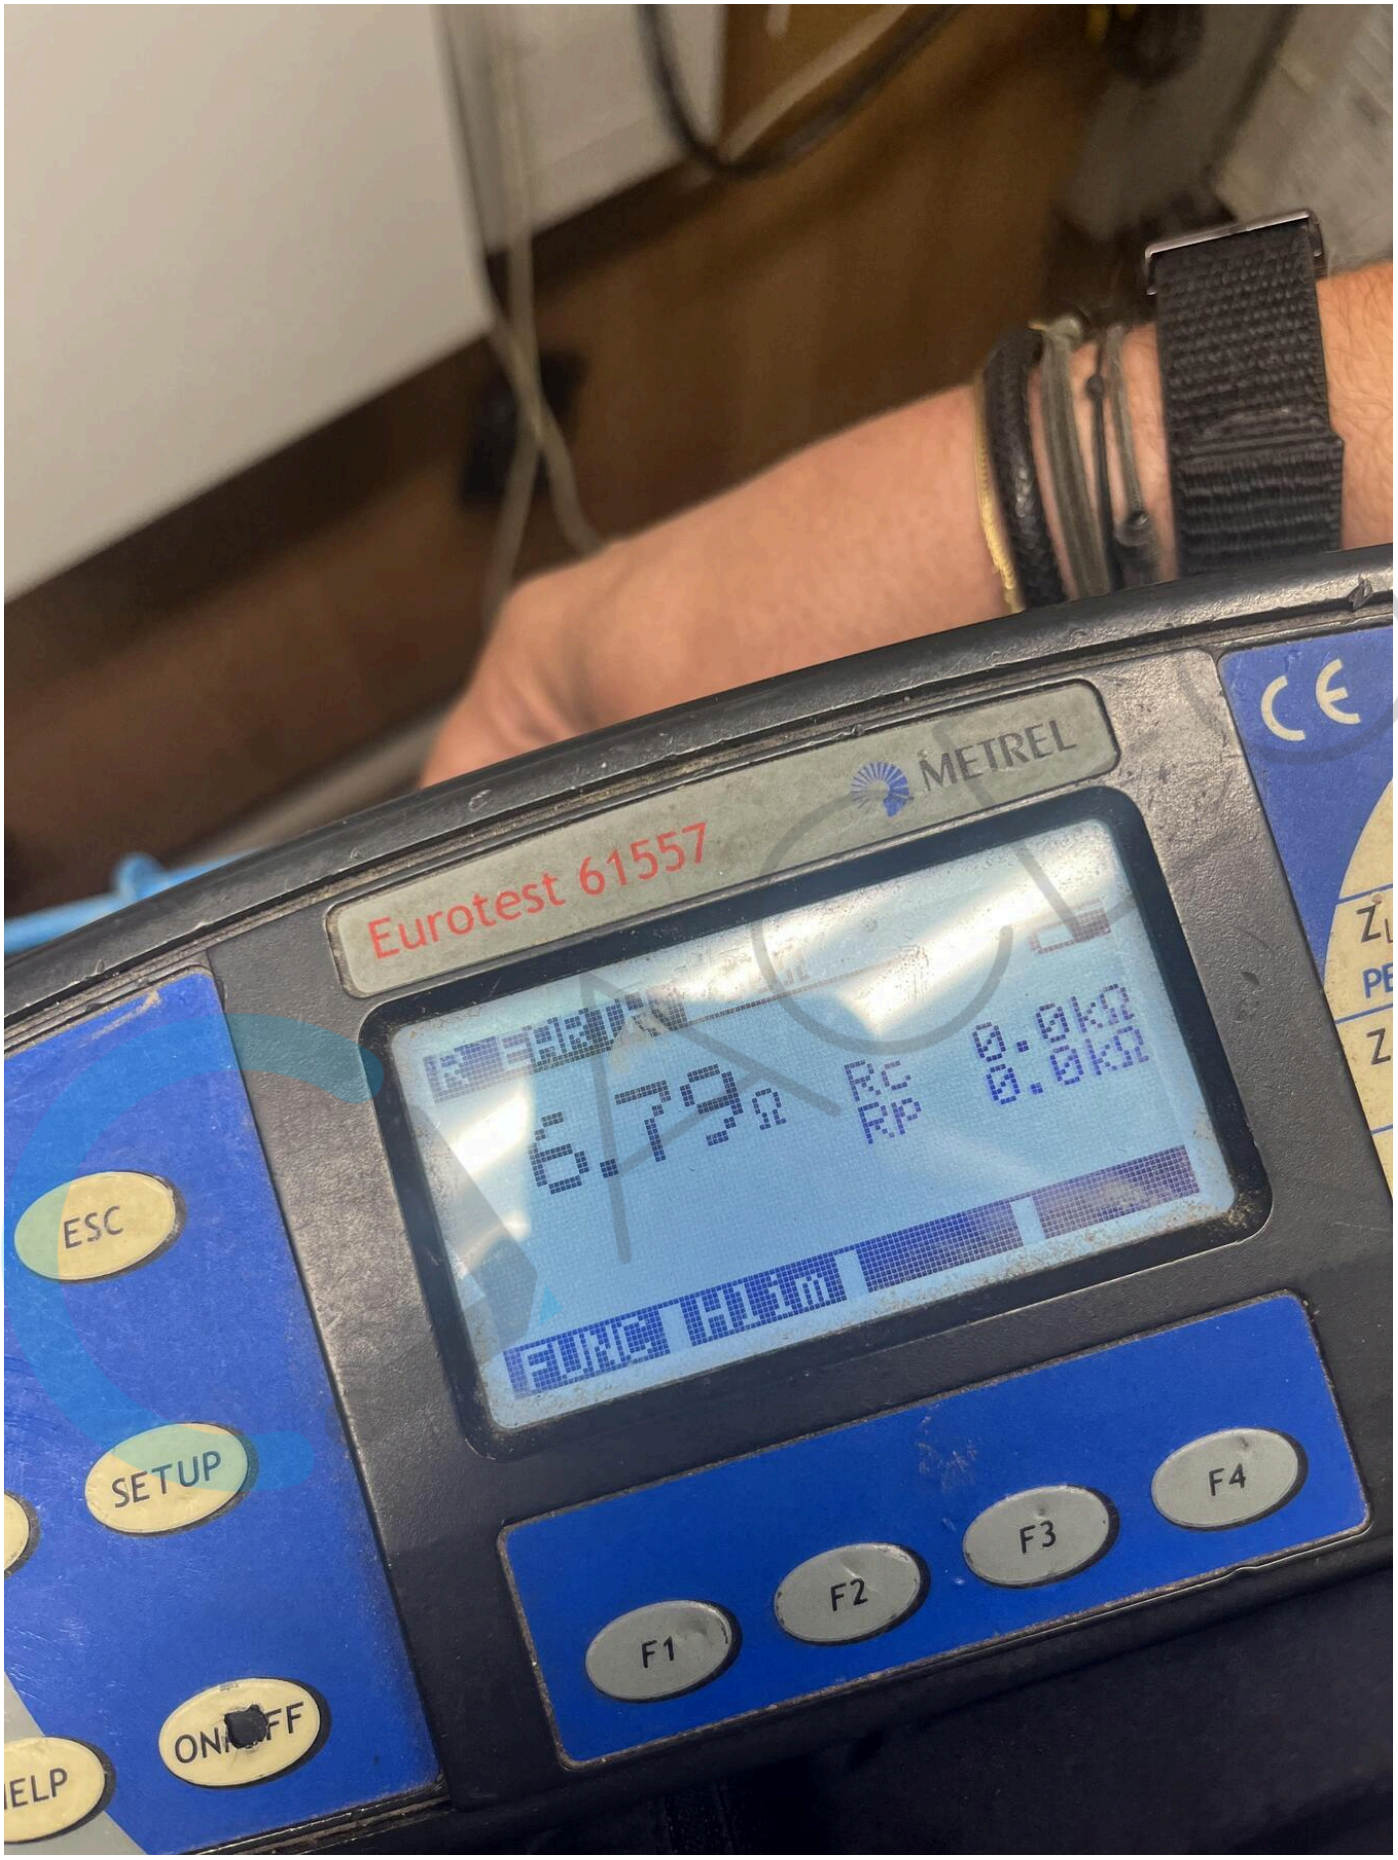
Kwaliteit
De reproductie van dit document is enkel toegelaten in zijn integrale vorm en enkel met het schriftelijk akkoord van het controleorganisme en de aanvrager.
De keuring beperkt zich tot de zichtbare en normaal toegankelijke delen van de installatie.

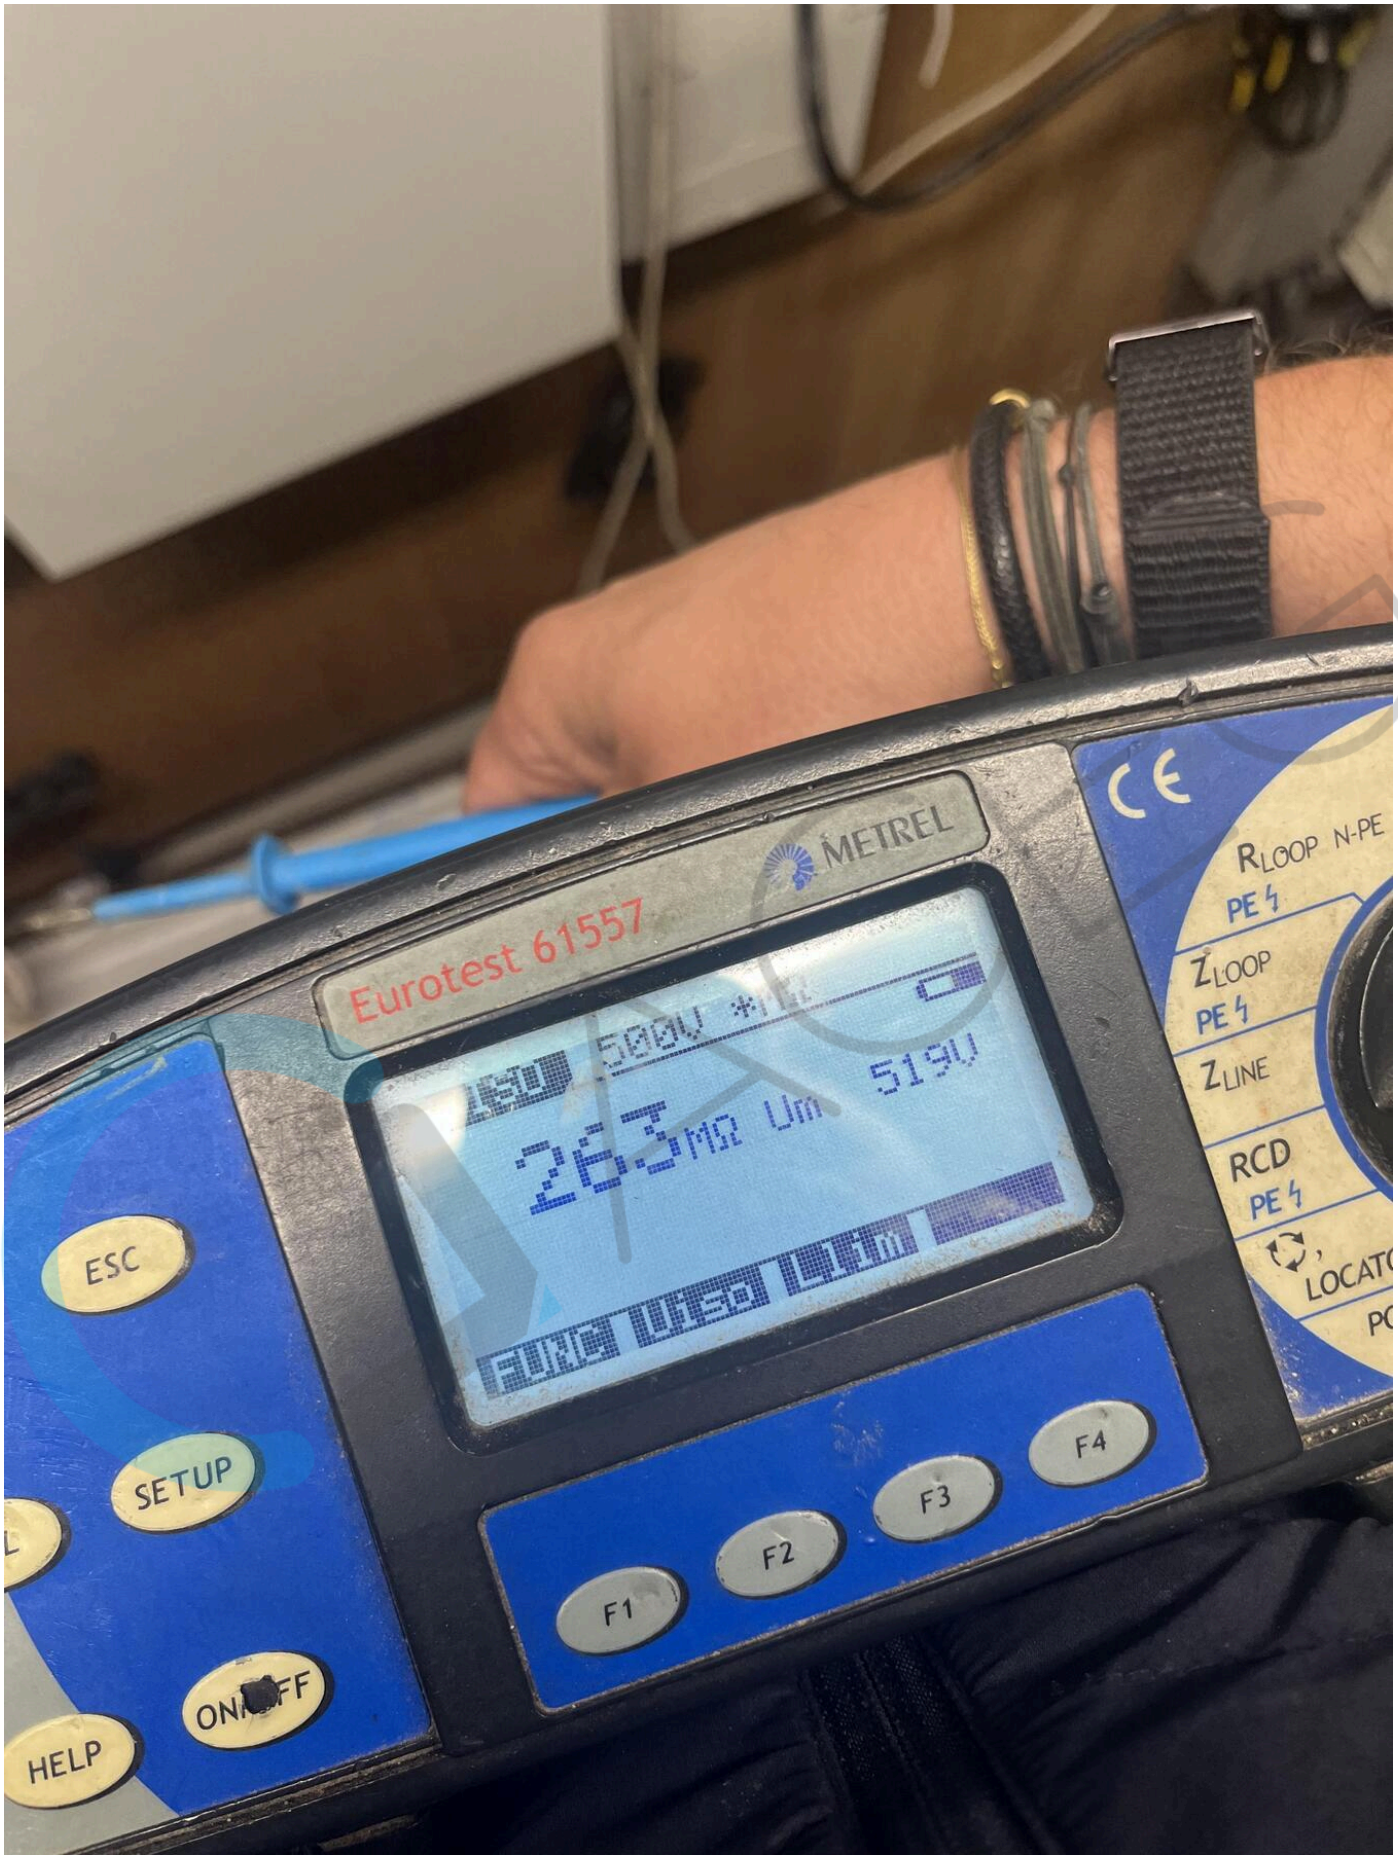
Voor vragen of algemene voorwaarden verwijzen wij graag naar www.aceg.be BE53 0689 0209 2953 | BTW BE0839.866.481

Stappenplan voor een installatie die conform is:			
Stap 1	**Stap 2**	**Stap 3**	**Stap 4**
Lees dit proces-verbaal zorgvuldig en besteed aandacht aan de eventuele nota's	Als u grote wijzigingen of uitbreidingen aan de installatie aanbrengt, moet u deze laten controleren.	De volgende periodieke keuring is voorzien voor 21/10/2027	ACEG staat tot uw dienst voor alle noodzakelijke keuringen.


Schneider Electric
Acti9
iT60N C16
Schneider Electric
iC60N C 40A
Vigi iC60




METREL
Eurotest 61557
6.79Ω
RC
RP
0.0kΩ
0.0kΩ
ESC
SETUP
F1
F2
F3
F4


METREL
Eurotest 61557
500V
519V
263MΩ Um
RLOOP N-PE
PE
ZLOOP
PE
ZLINE
RCD
PE
ESC
SETUP
HELP
F1
F2
F3
F4